SAOBRAĆAJNI INSTITUT CIP
САОБРАЋАЈНИ ИНСТИТУТ ЦИП д.о.о.
11000 БЕОГРАД, НЕМАЊИНА 6/IV
тел: 011/3618-134, факс: 011/3618-324, web site: www.sicip.co.rs
CHINA RAILWAY DESIGN CORPORATION
Koste Racine 16b, 11000 Belgrade
中国铁设 CRDC

2/2.5.4.2.1 НАСЛОВНА СТРАНА

2/2 ПРОЈЕКАТ ТРАСЕ ПРУГЕ И СТАНИЦА - ДОЊИ И ГОРЊИ СТРОЈ

Инвеститор:	„Инфраструктура Железнице Србије“ а.д. Немањина 6/4, Београд
Наручилац:	Конзорцијум фирми: China Railway International Corporation Ltd. (CRIC) & China Communication Construction Company Ltd. (CCCC)
Објекат:	Пруга Београд - Суботица државна граница (Келебија), **ДЕОНИЦА ПРУГЕ НОВИ САД - СУБОТИЦА - ДРЖАВНА ГРАНИЦА (КЕЛЕБИЈА),** у Новом Саду, Кисачу, Степановићеву, Змајеву, Врбасу, Ловћенцу, Малом Иђошу, Бачкој Тополи, Жеднику, Наумовићеву и Суботици, К.О. Нови Сад I, К.О. Нови Сад IV, К.О. Кисач, К.О. Руменка, К.О. Степановићево, К.О. Ченеј, К.О. Бачко Добро Поље, К.О. Врбас, К.О. Врбас - град, К.О. Змајево, К.О. Куцура, К.О. Ловћенац, К.О. Мали Иђош, К.О. Фекетић, К.О. Бачка Топола, К.О. Бачка Топола - Град, К.О. Мали Београд, К.О. Биково, К.О. Доњи Град, К.О. Жедник, К.О. Нови Град, К.О. Палић, К.О. Стари Град, на катастарским парцелама према списку приложеном у Главној свесци
Врста техничке документације:	**ПЗИ -** Пројекат за извођење - Одобрен
Назив и ознака дела пројекта:	**ПРОЈЕКАТ ТРАСЕ ПРУГЕ И СТАНИЦА - ДОЊИ И ГОРЊИ СТРОЈ** **2/2.5.4.2 Пројекат трасе пруге и станица - доњи и горњи строј - отворена пруга Суботица - државна граница - део 2/2 - попречни профили**
За грађење / извођење радова:	Нова градња
Пројектант:	Саобраћајни институт ЦИП, д.о.о Немањина 6/ IV, Београд 351-02-03602/2020-09
Одговорно лице пројектанта:	Генерални директор: Проф. др Славен Тица, дипл.инж. Slaven Tica Digitally signed by Slaven Tica Date: 2023.03.09 14:48:05 +01'00'
Потпис:	
Одговорни пројектант:	Катарина Касавица, дипл.грађ.инж. Katarina Kasavica Digitally signed by Katarina Kasavica Date: 2023.03.07 14:17:12 +01'00'
Број лиценце:	лиценца бр. 315 9563 04
Потпис:	ККасавица
Број дела пројекта:	2020-250-САО-2/2.5.4.2
Место и датум:	Београд, децембар 2021.

ИЗВЕШТАЈ СТРУЧНОГ НАДЗОРА
О ПРЕГЛЕДУ ПРОЈЕКТНЕ ДОКУМЕНТАЦИЈЕ

Инвеститор: „Инфраструктура железнице Србије“ а.д. Немањина 6, Београд

Наручилац: Конзорцијум фирми China Railway International Corporation Ltd. (CRIC) & China Communication Construction Company Ltd. (CCCC)

Објекат: Пруга Београд - Суботица државна граница (Келебија), ДЕОНИЦА ПРУГЕ НОВИ САД - СУБОТИЦА - ДРЖАВНА ГРАНИЦА (КЕЛЕБИЈА), у Новом Саду, Кисачу, Степановићеву, Змајеву, Врбасу, Ловћенцу, Малом Иђошу, Бачкој Тополи, Жеднику, Наумовићеву и Суботици, К.О. Нови Сад I, К.О. Нови Сад IV, К.О. Кисач, К.О. Руменка, К.О. Степановићево, К.О. Ченеј, К.О. Бачко Добро Поље, К.О. Врбас, К.О. Врбас - град, К.О. Змајево, К.О. Куцура, К.О. Ловћенац, К.О. Мали Иђош, К.О. Фекетић, К.О. Бачка Топола, К.О. Бачка Топола - Град, К.О. Мали Београд, К.О. Биково, К.О. Доњи Град, К.О. Жедник, К.О. Нови Град, К.О. Палић, К.О. Стари Град, на катастарским парцелама према списку приложеном у Главној свесци

Врста техничке документације: Пројекат за извођење (ПЗИ)

Вршилац прегледа пројектне документације стручног надзора за доњи и горњи строј поново је прегледао следећу документацију која је након кориговања достављена на равизију:

2/2.1.1 ПРОЈЕКАТ ТРАСЕ ПРУГЕ И СТАНИЦА – ДОЊИ И ГОРЊИ СТРОЈ – СТАНИЦА НОВИ САД

2/2.1.2.1 ПРОЈЕКАТ ТРАСЕ ПРУГЕ И СТАНИЦА – ДОЊИ И ГОРЊИ СТРОЈ – ОТВОРЕНА ПРУГА НОВИ САД – РУМЕНКА ДЕО 1/5 – ТЕКСТУАЛНА ДОКУМЕНТАЦИЈА, СИТУАЦИОНИ ПЛАН И УЗДУЖНИ ПРОФИЛИ

2/2.1.2.2 ПРОЈЕКАТ ТРАСЕ ПРУГЕ И СТАНИЦА – ДОЊИ И ГОРЊИ СТРОЈ – ОТВОРЕНА ПРУГА НОВИ САД – РУМЕНКА ДЕО 2/5 – ПОПРЕЧНИ ПРОФИЛИ МАГИСТРАЛНЕ ПРУГЕ

2/2.1.2.3 ПРОЈЕКАТ ТРАСЕ ПРУГЕ И СТАНИЦА – ДОЊИ И ГОРЊИ СТРОЈ – ОТВОРЕНА ПРУГА НОВИ САД – РУМЕНКА ДЕО 3/5 – ПОПРЕЧНИ ПРОФИЛИ МАГИСТРАЛНЕ ПРУГЕ

2/2.1.2.4 ПРОЈЕКАТ ТРАСЕ ПРУГЕ И СТАНИЦА – ДОЊИ И ГОРЊИ СТРОЈ – ОТВОРЕНА ПРУГА НОВИ САД – РУМЕНКА ДЕО 4/5 – ПОПРЕЧНИ ПРОФИЛИ ТЕРЕТНИХ И ПРИКЉУЧНИХ ПРУГА

2/2.1.2.5 ПРОЈЕКАТ ТРАСЕ ПРУГЕ И СТАНИЦА – ДОЊИ И ГОРЊИ СТРОЈ – ОТВОРЕНА ПРУГА НОВИ САД – РУМЕНКА ДЕО 5/5 – ПОПРЕЧНИ ПРОФИЛИ ВЕЗНИХ ПРУГА, КАРАКТЕРИСТИЧНИ ПРОФИЛИ, ДЕТАЉИ

2/2.1.3 ПРОЈЕКАТ ТРАСЕ ПРУГЕ И СТАНИЦА – ДОЊИ И ГОРЊИ СТРОЈ – СТАНИЦА РУМЕНКА

2/2.2.4 ПРОЈЕКАТ ТРАСЕ ПРУГЕ И СТАНИЦА – ДОЊИ И ГОРЊИ СТРОЈ – СТАЈАЛИШТЕ СТЕПАНОВИЋЕВО

2/2.4.1.1 ПРОЈЕКАТ ТРАСЕ ПРУГЕ И СТАНИЦА – ДОЊИ И ГОРЊИ СТРОЈ – ОТВОРЕНА ПРУГА ВРБАС НОВА – ЛОВЋЕНАЦ-МАЛИ ИЂОШ ДЕО 1/5 –

ТЕКСТУАЛНА ДОКУМЕНТАЦИЈА, СИТУАЦИОНИ ПЛАН И УЗДУЖНИ ПРОФИЛИ

2/2.4.1.2 ПРОЈЕКАТ ТРАСЕ ПРУГЕ И СТАНИЦА – ДОЊИ И ГОРЊИ СТРОЈ – ОТВОРЕНА ПРУГА ВРБАС НОВА – ЛОВЋЕНАЦ – МАЛИ ИЂОШ ДЕО 2/5 – ПОПРЕЧНИ ПРОФИЛИ

2/2.4.1.3 ПРОЈЕКАТ ТРАСЕ ПРУГЕ И СТАНИЦА – ДОЊИ И ГОРЊИ СТРОЈ – ОТВОРЕНА ПРУГА ВРБАС НОВА – ЛОВЋЕНАЦ – МАЛИ ИЂОШ ДЕО 3/5 – ПОПРЕЧНИ ПРОФИЛИ

2/2.4.1.4 ПРОЈЕКАТ ТРАСЕ ПРУГЕ И СТАНИЦА – ДОЊИ И ГОРЊИ СТРОЈ – ОТВОРЕНА ПРУГА ВРБАС НОВА – ЛОВЋЕНАЦ – МАЛИ ИЂОШ ДЕО 4/5 – ПОПРЕЧНИ ПРОФИЛИ

2/2.4.1.5 ПРОЈЕКАТ ТРАСЕ ПРУГЕ И СТАНИЦА – ДОЊИ И ГОРЊИ СТРОЈ – ОТВОРЕНА ПРУГА ВРБАС НОВА – ЛОВЋЕНАЦ – МАЛИ ИЂОШ ДЕО 5/5 – ПОПРЕЧНИ ПРОФИЛИ

2/2.5.3.1 ПРОЈЕКАТ ТРАСЕ ПРУГЕ И СТАНИЦА – ДОЊИ СТРОЈ – СТАНИЦА СУБОТИЦА – ТЕКСТУАЛНА ДОКУМЕНТАЦИЈА, СИТУАЦИОНИ ПЛАН И УЗДУЖНИ ПРОФИЛИ

2/2.5.3.2 ПРОЈЕКАТ ТРАСЕ ПРУГЕ И СТАНИЦА – ДОЊИ СТРОЈ – СТАНИЦА СУБОТИЦА – ПОПРЕЧНИ ПРОФИЛИ – ТЕРЕТНА СТАНИЦА

2/2.5.3.3 ПРОЈЕКАТ ТРАСЕ ПРУГЕ И СТАНИЦА – ДОЊИ СТРОЈ – СТАНИЦА СУБОТИЦА – ПОПРЕЧНИ ПРОФИЛИ – ПУТНИЧКА СТАНИЦА

2/2.5.3.4 ПРОЈЕКАТ ТРАСЕ ПРУГЕ И СТАНИЦА – ГОРЊИ СТРОЈ – СТАНИЦА СУБОТИЦА – ТЕРЕТНА СТАНИЦА

2/2.5.3.5 ПРОЈЕКАТ ТРАСЕ ПРУГЕ И СТАНИЦА – ГОРЊИ СТРОЈ – СТАНИЦА СУБОТИЦА – ПУТНИЧКА СТАНИЦА

2/2.4.3.1 ПРОЈЕКАТ ТРАСЕ ПРУГЕ И СТАНИЦА – ДОЊИ И ГОРЊИ СТРОЈ – ОТВОРЕНА ПРУГА ЛОВЋЕНАЦ – МАЛИ ИЂОШ – БАЧКА ТОПОЛА ДЕО 1/6 – ТЕКСТУАЛНА ДОКУМЕНТАЦИЈА, СИТУАЦИОНИ ПЛАН И УЗДУЖНИ ПРОФИЛИ

2/2.4.3.2 ПРОЈЕКАТ ТРАСЕ ПРУГЕ И СТАНИЦА – ДОЊИ И ГОРЊИ СТРОЈ – ОТВОРЕНА ПРУГА ЛОВЋЕНАЦ – МАЛИ ИЂОШ – БАЧКА ТОПОЛА ДЕО 2/6 – ПОПРЕЧНИ ПРОФИЛИ

2/2.4.3.3 ПРОЈЕКАТ ТРАСЕ ПРУГЕ И СТАНИЦА – ДОЊИ И ГОРЊИ СТРОЈ – ОТВОРЕНА ПРУГА ЛОВЋЕНАЦ – МАЛИ ИЂОШ – БАЧКА ТОПОЛА ДЕО 3/6 – ПОПРЕЧНИ ПРОФИЛИ

2/2.4.3.4 ПРОЈЕКАТ ТРАСЕ ПРУГЕ И СТАНИЦА – ДОЊИ И ГОРЊИ СТРОЈ – ОТВОРЕНА ПРУГА ЛОВЋЕНАЦ – МАЛИ ИЂОШ – БАЧКА ТОПОЛА ДЕО 4/6 – ПОПРЕЧНИ ПРОФИЛИ

2/2.4.3.5 ПРОЈЕКАТ ТРАСЕ ПРУГЕ И СТАНИЦА – ДОЊИ И ГОРЊИ СТРОЈ – ОТВОРЕНА ПРУГА ЛОВЋЕНАЦ – МАЛИ ИЂОШ – БАЧКА ТОПОЛА ДЕО 5/6 – ПОПРЕЧНИ ПРОФИЛИ

2/2.4.3.6 ПРОЈЕКАТ ТРАСЕ ПРУГЕ И СТАНИЦА – ДОЊИ И ГОРЊИ СТРОЈ – ОТВОРЕНА ПРУГА ЛОВЋЕНАЦ – МАЛИ ИЂОШ – БАЧКА ТОПОЛА ДЕО 6/6 – ПОПРЕЧНИ ПРОФИЛИ

2/2.4.2 ПРОЈЕКАТ ТРАСЕ ПРУГЕ И СТАНИЦА – ДОЊИ И ГОРЊИ СТРОЈ – СТАНИЦА ЛОВЋЕНАЦ – МАЛИ ИЂОШ

2/2.2.3.1 ПРОЈЕКАТ ТРАСЕ ПРУГЕ И СТАНИЦА – ДОЊИ И ГОРЊИ СТРОЈ – ОТВОРЕНА ПРУГА КИСАЧ - СТЕПАНОВИЋЕВО ДЕО 1/2 – ТЕКСТУАЛНА ДОКУМЕНТАЦИЈА, СИТУАЦИОНИ ПЛАН И УЗДУЖНИ ПРОФИЛИ

2/2.2.3.2 ПРОЈЕКАТ ТРАСЕ ПРУГЕ И СТАНИЦА – ДОЊИ И ГОРЊИ СТРОЈ – ОТВОРЕНА ПРУГА КИСАЧ - СТЕПАНОВИЋЕВО ДЕО 2/2 – ПОПРЕЧНИ ПРОФИЛИ

2/2.2.6 ПРОЈЕКАТ ТРАСЕ ПРУГЕ И СТАНИЦА – ДОЊИ И ГОРЊИ СТРОЈ – СТАНИЦА ЗМАЈЕВО

2/2.2.5.1 ПРОЈЕКАТ ТРАСЕ ПРУГЕ И СТАНИЦА – ДОЊИ И ГОРЊИ СТРОЈ – ОТВОРЕНА ПРУГА СТЕПАНОВИЋЕВО - ЗМАЈЕВО ДЕО 1/2 – ТЕКСТУАЛНА ДОКУМЕНТАЦИЈА, СИТУАЦИОНИ ПЛАН И УЗДУЖНИ ПРОФИЛИ

2/2.2.5.2 ПРОЈЕКАТ ТРАСЕ ПРУГЕ И СТАНИЦА – ДОЊИ И ГОРЊИ СТРОЈ – ОТВОРЕНА ПРУГА СТЕПАНОВИЋЕВО - ЗМАЈЕВО ДЕО 2/2 – ПОПРЕЧНИ ПРОФИЛИ

2/2.5.4.1 ПРОЈЕКАТ ТРАСЕ ПРУГЕ И СТАНИЦА – ДОЊИ И ГОРЊИ СТРОЈ – ОТВОРЕНА ПРУГА СУБОТИЦА – ДРЖАВНА ГРАНИЦА ДЕО 1/2 – ТЕКСТУАЛНА ДОКУМЕНТАЦИЈА, СИТУАЦИОНИ ПЛАН И УЗДУЖНИ ПРОФИЛИ

2/2.5.4.2 ПРОЈЕКАТ ТРАСЕ ПРУГЕ И СТАНИЦА – ДОЊИ И ГОРЊИ СТРОЈ – ОТВОРЕНА ПРУГА СУБОТИЦА – ДРЖАВНА ГРАНИЦА - ДЕО 2/2 – ПОПРЕЧНИ ПРОФИЛИ

2/2.6.1 ПРОЈЕКАТ ГОРЊЕГ СТРОЈА ЗА МОСТОВСКЕ КОНСТРУКЦИЈЕ ДУЖИНЕ ПРЕКО 40 м – ДЕОНИЦА НОВИ САД – РУМЕНКА (ИЗЛАЗ)

2/2.6.2 ПРОЈЕКАТ ГОРЊЕГ СТРОЈА ЗА МОСТОВСКЕ КОНСТРУКЦИЈЕ ДУЖИНЕ ПРЕКО 40 м – ДЕОНИЦА РУМЕНКА (ИЗЛАЗ) – ВРБАС НОВА ПУТНИЧКА (УЛАЗ)

2/2.6.3 ПРОЈЕКАТ ГОРЊЕГ СТРОЈА ЗА МОСТОВСКЕ КОНСТРУКЦИЈЕ ДУЖИНЕ ПРЕКО 40 м – ДЕОНИЦА ВРБАС НОВА (УЛАЗ) – НАУМОВИЋЕВО (УЛАЗ)

2/2.6.4 ПРОЈЕКАТ ГОРЊЕГ СТРОЈА ЗА МОСТОВСКЕ КОНСТРУКЦИЈЕ ДУЖИНЕ ПРЕКО 40 м – ДЕОНИЦА НАУМОВИЋЕВО (УЛАЗ) – ДРЖАВНА ГРАНИЦА

Пројектанти су одговорили на примедбе, пројекти су кориговани и усклађени са српским стандардима и важећим правилницима и основним захтевима Техничких спецификација интероперабилности (ТСИ).

Напомена:

Пројектант има обавезу да, уколико је потребно, а у складу са захтевима сертификационог тела *(NoBo)*, допуни пројектну документацију у циљу доказивања испуњености захтева ТСИ у матрицама у процесу верификације подсистема ТСИ.

Закључак:

Свеске представљају целину деоница и испуњавају одредбе утврђене Правилником о садржини, начину и поступку израде и начину вршења контроле техничке документације према класи и намени објеката („Сл. гласник РС“, бр. 73/2019).

Уз сваки комплет пројеката потребно је стручном надзору приложити свеску 2/2.0 Технички услови за извођење радова.

Вршилац стручног надзора за преглед техничке документације је прихватио горе наведене пројекте.

Статус Извештаја стручног Надзора о прегледу пројектне документације

А	ПЗИ пројекат се прихвата	X
Б	ПЗИ пројекат се прихвата са коментарима	
Ц	ПЗИ пројекат се одбија	

Одговорно лице ревизије надзорне службе

Бошко Чоко, дипл.инж.грађ.

Београд, 30.09.2022.

2/2.5.4.2 ПРОЈЕКАТ ТРАСЕ ПРУГЕ И СТАНИЦА – ДОЊИ И ГОРЊИ СТРОЈ – ОТВОРЕНА ПРУГА СУБОТИЦА – ДРЖАВНА ГРАНИЦА – ДЕО 2/2 - ПОПРЕЧНИ ПРОФИЛИ

ПЗИ - Пројекат за извођење – **Верзија 1**

ОПИС ИЗМЕНА

1. Цртеж са карактеристичним профилима пребачен је из дела 1/2 у део 2/2.

НАПОМЕНА:

Измене на уклапању железничке пруге између Републике Мађарске и Републике Србије у подручју границе **од км184+458,43 до - км184+634,98** су предмет посебног Техничког решења које **није саставни део ове књиге**.

Профили обрађени у овој књизи остају непромењени закључно са профилом 4410, односно км 184+400,00. Први профил обрађен у Техничком решењу је профил под редним бројем 4411, односно на км184+425,00.

Техничко решење је посебно достављено.

2/2.5.4.2.2. САДРЖАЈ

ПРОЈЕКАТ ТРАСЕ ПРУГЕ И СТАНИЦА - ДОЊИ И ГОРЊИ СТРОЈ

Пројекат трасе пруге и станица - доњи и горњи строј -
отворена пруга Суботица – државна граница - део 2/2 –
попречни профили

2/2-5.4.2.1.	**Насловна страна**	
2/2-5.4.2.2.	**Садржај**	
2/2-5.4.2.3.	**Решење о одређивању одговорног пројектанта**	
2/2-5.4.2.4.	**Изјава одговорног пројектанта**	
2/2-5.4.2.7.	**Графичка документација**	
2/2-5.4.2.7.4.0	Карактеристични попречни профили	1:50
2/2-5.4.2.7.4.1	Попречни профили од км 177+300 до км 177+475	1:100
2/2-5.4.2.7.4.2	Попречни профили од км 177+500 до км 177+675	1:100
2/2-5.4.2.7.4.3	Попречни профили од км 177+700 до км 178+075	1:100
2/2-5.4.2.7.4.4	Попречни профили од км 178+100 до км 178+450	1:100
2/2-5.4.2.7.4.5	Попречни профили од км 178+475 до км 178+850	1:100
2/2-5.4.2.7.4.6	Попречни профили од км 178+875 до км 179+250	1:100
2/2-5.4.2.7.4.7	Попречни профили од км 179+275 до км 179+650	1:100
2/2-5.4.2.7.4.8	Попречни профили од км 179+675 до км 180+050	1:100
2/2-5.4.2.7.4.9	Попречни профили од км 180+075 до км 180+450	1:100
2/2-5.4.2.7.4.10	Попречни профили од км 180+475 до км 180+800	1:100
2/2-5.4.2.7.4.11	Попречни профили од км 180+825 до км 181+150	1:100
2/2-5.4.2.7.4.12	Попречни профили од км 181+175 до км 181+500	1:100
2/2-5.4.2.7.4.13	Попречни профили од км 181+525 до км 181+850	1:100
2/2-5.4.2.7.4.14	Попречни профили од км 181+875 до км 182+250	1:100
2/2-5.4.2.7.4.15	Попречни профили од км 182+275 до км 182+600	1:100
2/2-5.4.2.7.4.16	Попречни профили од км 182+625 до км 182+950	1:100
2/2-5.4.2.7.4.17	Попречни профили од км 182+975 до км 183+350	1:100
2/2-5.4.2.7.4.18	Попречни профили од км 183+375 до км 183+750	1:100
2/2-5.4.2.7.4.19	Попречни профили од км 183+775 до км 184+150	1:100
2/2-5.4.2.7.4.20	Попречни профили од км 184+175 до км 184+400	1:100
2/2-5.4.2.7.4.21	Попречни профили од км 184+425 до км 184+625	1:100
2/2-5.4.2.7.4.22	Детаљи	

2/2.5.4.2.3. РЕШЕЊЕ О ОДРЕЂИВАЊУ ОДГОВОРНОГ ПРОЈЕКТАНТА

На основу Члана 128, Закона о планирању и изградњи (“Службени гласник РС”, бр. 72/09, 81/09-исправка, 64/10- одлука УС, 24/11, 121/12, 42/13-одлука УС, 50/13-одлука УС, 98/13- одлука УС, 132/14, 145/14, 83/18, 31/19, 37/19 - др.закон 9/20 и 52/21) и одредби Правилника о садржини, начину и поступку израде и начину вршења контроле техничке документације према класи и намени објеката (“Службени гласник РС”, бр. 73/2019) као:

ОДГОВОРНИ ПРОЈЕКТАНТ

за израду **ПРОЈЕКТА ТРАСЕ ПРУГЕ И СТАНИЦА - ДОЊИ И ГОРЊИ СТРОЈ** **2/2.5.4.2 Пројекат трасе пруге и станица - доњи и горњи строј - отворена пруга Суботица – државна граница - део 2/2 – попречни профили**, који је део ПЗИ - Пројекта за извођење за изградњу пруге Београд - Суботица државна граница (Келебија), **ДЕОНИЦА ПРУГЕ НОВИ САД - СУБОТИЦА - ДРЖАВНА ГРАНИЦА (КЕЛЕБИЈА)**, у Новом Саду, Кисачу, Степановићеву, Змајеву, Врбасу, Ловћенцу, Малом Иђошу, Бачкој Тополи, Жеднику, Наумовићеву и Суботици, К.О. Нови Сад I, К.О. Нови Сад IV, К.О. Кисач, К.О. Руменка, К.О. Степановићево, К.О. Ченеј, К.О. Бачко Добро Поље, К.О. Врбас, К.О. Врбас - град, К.О. Змајево, К.О. Куцура, К.О. Ловћенац, К.О. Мали Иђош, К.О. Фекетић, К.О. Бачка Топола, К.О. Бачка Топола - Град, К.О. Мали Београд, К.О. Биково, К.О. Доњи Град, К.О. Жедник, К.О. Нови Град, К.О. Палић, К.О. Стари Град, на катастарским парцелама према списку приложеном у Главној свесци, одређује се:

Касавица Катарина, дипл. грађ. инж. ________________________________ 315 9563 04

Пројектант:	САОБРАЋАЈНИ ИНСТИТУТ ЦИП д.о.о., Београд Немањина 6/IV
Одговорно лице/заступник:	Генерални директор: Проф. др Славен Тица, дипл.инж. Потпис:
Број техничке документације:	2020-250-САО-2/2.5.4.2
Место и датум:	Београд, децембар 2021.год.

2/2.5.4.2.4. ИЗЈАВА ОДГОВОРНОГ ПРОЈЕКТАНТА ПРОЈЕКТА

Одговорни пројектант **ПРОЈЕКТА ТРАСЕ ПРУГЕ И СТАНИЦА - ДОЊИ И ГОРЊИ СТРОЈ 2/2.5.4.2 Пројекат трасе пруге и станица - доњи и горњи строј - отворена пруга Суботица – државна граница - део 2/2 – попречни профили**, који је део ПЗИ - Пројекта за извођење за изградњу пруге Београд - Суботица државна граница (Келебија), **ДЕОНИЦА ПРУГЕ НОВИ САД - СУБОТИЦА - ДРЖАВНА ГРАНИЦА (КЕЛЕБИЈА)**, у Новом Саду, Кисачу, Степановићеву, Змајеву, Врбасу, Ловћенцу, Малом Иђошу, Бачкој Тополи, Жеднику, Наумовићеву и Суботици, К.О. Нови Сад I, К.О. Нови Сад IV, К.О. Кисач, К.О. Руменка, К.О. Степановићево, К.О. Ченеј, К.О. Бачко Добро Поље, К.О. Врбас, К.О. Врбас - град, К.О. Змајево, К.О. Куцура, К.О. Ловћенац, К.О. Мали Иђош, К.О. Фекетић, К.О. Бачка Топола, К.О. Бачка Топола - Град, К.О. Мали Београд, К.О. Биково, К.О. Доњи Град, К.О. Жедник, К.О. Нови Град, К.О. Палић, К.О. Стари Град, на катастарским парцелама према списку приложеном у Главној свесци:

Катарина Касавица, дипл. грађ. инж.

ИЗЈАВЉУЈЕМ

1. да је пројекат у свему у складу са издатим Локацијским условима:

-бр. ROP-MSGI-7141-LOC-1/2020, Заводни број: 350-02-00109/2020-14 од 08.05.2020,

-бр. ROP-MSGI-931-LOCA-3/2020, Заводни број: 350-02-00192/2020-14 од 29.05.2020;

-бр. ROP-MSGI-28188-LOCAH-6/2021, Заводни број: 350-02-01883/2021-07 од 30.09.2021. год.

2. да је пројекат у свему у складу са пројектом за грађевинску дозволу и издатом грађевинском дозволом:

-бр. ROP-MSGI-27315-CPI-2/2021, Заводни број: 351-02-03590/2021-07 од 26.10.2021.год.

3. да је пројекат израђен у складу са Законом о планирању и изградњи, прописима, стандардима и нормативима из области изградње објеката и правилима струке;

4. да је пројекат у свему у складу са начинима за обезбеђење испуњења основних захтева за објекат прописаних елаборатима и студијама.

Одговорни пројектант:	Катарина Касавица, дипл. грађ. инж.
Број лиценце:	315 9563 04
	Потпис: К Касавица
Број техничке документације:	2020-250-САО-2/2.5.4.2
Место и датум:	Београд, децембар 2021.год.

2/2-5.4.2.7 ГРАФИЧКА ДОКУМЕНТАЦИЈА

САДРЖАЈ ГРАФИЧКЕ ДОКУМЕНТАЦИЈЕ

Цртеж	**Назив цртежа**	**Размера**
2/2-5.4.2.7.4.0	Карактеристични попречни профили	1:50
2/2-5.4.2.7.4.1	Попречни профили од км 177+300 до км 177+475	1:100
2/2-5.4.2.7.4.2	Попречни профили од км 177+500 до км 177+675	1:100
2/2-5.4.2.7.4.3	Попречни профили од км 177+700 до км 178+075	1:100
2/2-5.4.2.7.4.4	Попречни профили од км 178+100 до км 178+450	1:100
2/2-5.4.2.7.4.5	Попречни профили од км 178+475 до км 178+850	1:100
2/2-5.4.2.7.4.6	Попречни профили од км 178+875 до км 179+250	1:100
2/2-5.4.2.7.4.7	Попречни профили од км 179+275 до км 179+650	1:100
2/2-5.4.2.7.4.8	Попречни профили од км 179+675 до км 180+050	1:100
2/2-5.4.2.7.4.9	Попречни профили од км 180+075 до км 180+450	1:100
2/2-5.4.2.7.4.10	Попречни профили од км 180+475 до км 180+800	1:100
2/2-5.4.2.7.4.11	Попречни профили од км 180+825 до км 181+150	1:100
2/2-5.4.2.7.4.12	Попречни профили од км 181+175 до км 181+500	1:100
2/2-5.4.2.7.4.13	Попречни профили од км 181+525 до км 181+850	1:100
2/2-5.4.2.7.4.14	Попречни профили од км 181+875 до км 182+250	1:100
2/2-5.4.2.7.4.15	Попречни профили од км 182+275 до км 182+600	1:100
2/2-5.4.2.7.4.16	Попречни профили од км 182+625 до км 182+950	1:100
2/2-5.4.2.7.4.17	Попречни профили од км 182+975 до км 183+350	1:100
2/2-5.4.2.7.4.18	Попречни профили од км 183+375 до км 183+750	1:100
2/2-5.4.2.7.4.19	Попречни профили од км 183+775 до км 184+150	1:100
2/2-5.4.2.7.4.20	Попречни профили од км 184+175 до км 184+400	1:100
2/2-5.4.2.7.4.21	Попречни профили од км 184+425 до км 184+625	1:100
2/2-5.4.2.7.4.22	Детаљи	

(4143) 177+750.00

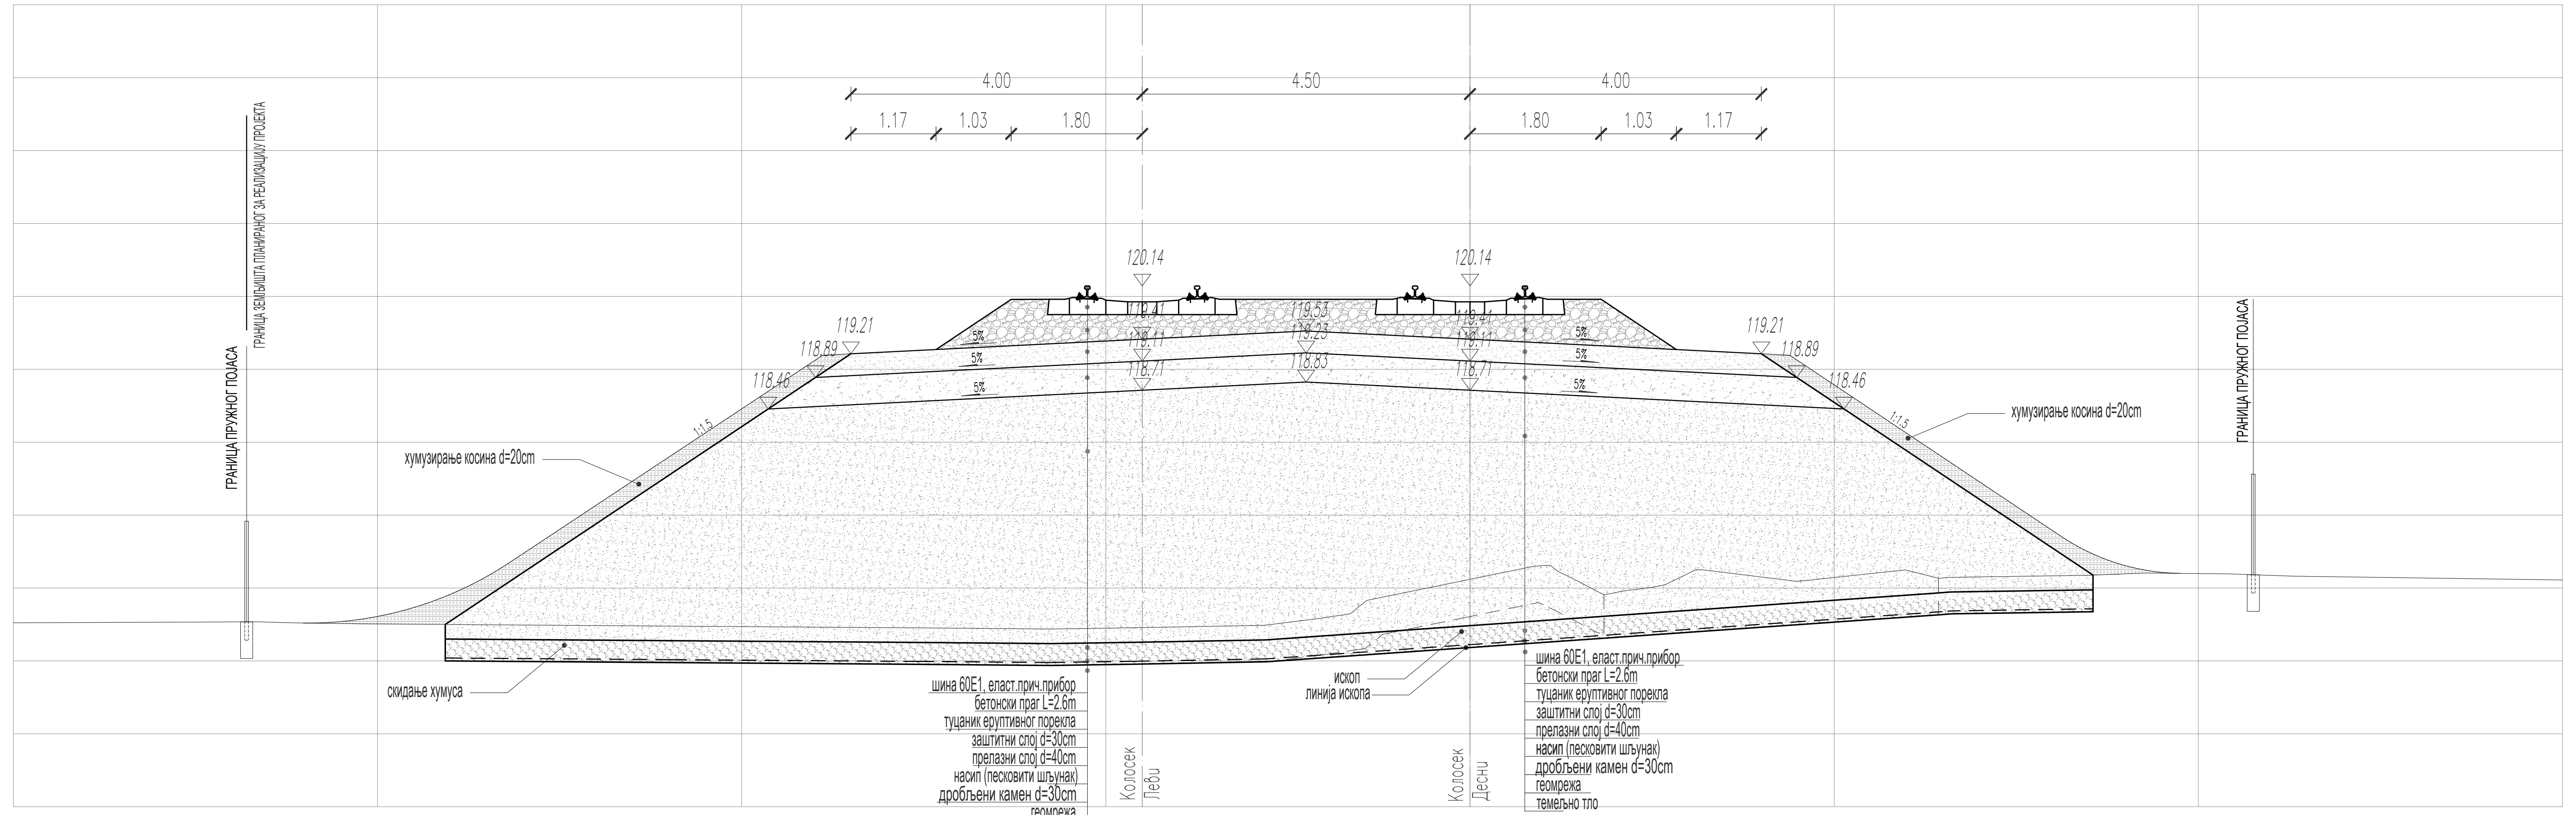
4.00
4.50
4.00
1.17
1.03
1.80
1.80
1.03
1.17
ГРАНИЦА ПРУЖНОГ ПОЈАСА
ГРАНИЦА ЗЕМЉИШТА ПЛАНИРАНОГ ЗА РЕАЛИЗАЦИЈУ ПРОЈЕКТА
120.14
120.14
119.21
118.89
118.46
119.53
119.23
118.83
118.71
118.11
5%
1:1.5
хумузирање косина d=20cm
скидање хумуса
ископ
линија ископа
шина 60Е1, еласт.прич.прибор
бетонски праг L=2.6m
туцаник еруптивног порекла
заштитни слој d=30cm
прелазни слој d=40cm
насип (песковити шљунак)
дробљени камен d=30cm
геомрежа
темељно тло
Колосек Леви
Колосек Десни

(4367) 183+325.00

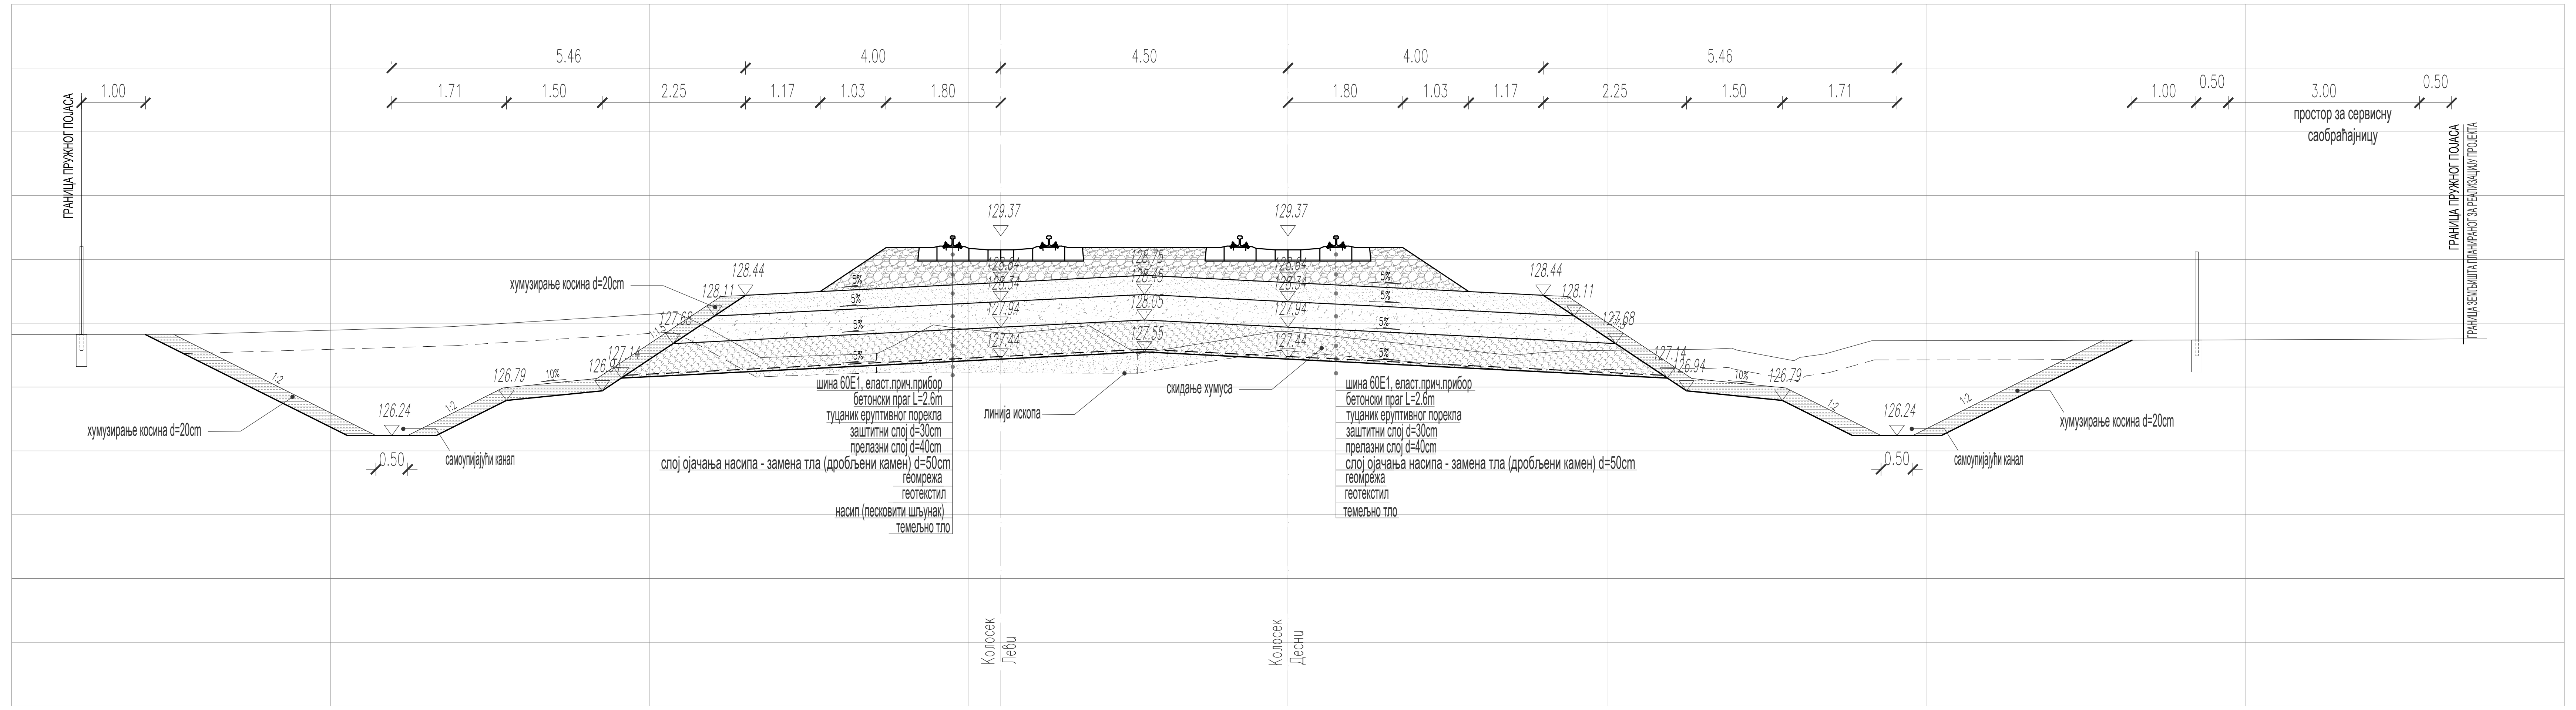
5.46
4.00
4.50
4.00
5.46
1.00
1.71
1.50
2.25
1.17
1.03
1.80
1.80
1.03
1.17
2.25
1.50
1.71
1.00
0.50
3.00
0.50
простор за сервисну саобраћајницу
ГРАНИЦА ПРУЖНОГ ПОЈАСА
ГРАНИЦА ЗЕМЉИШТА ПЛАНИРАНОГ ЗА РЕАЛИЗАЦИЈУ ПРОЈЕКТА
129.37
129.37
128.44
128.11
127.68
127.14
126.94
126.79
126.24
128.75
128.45
128.05
127.94
127.55
127.44
5%
10%
1:2
0.50
хумузирање косина d=20cm
самоупијајући канал
линија ископа
скидање хумуса
шина 60Е1, еласт.прич.прибор
бетонски праг L=2.6m
туцаник еруптивног порекла
заштитни слој d=30cm
прелазни слој d=40cm
слој ојачања насипа - замена тла (дробљени камен) d=50cm
геомрежа
геотекстил
насип (песковити шљунак)
темељно тло
Колосек Леви
Колосек Десни

(4169) 178+375.00

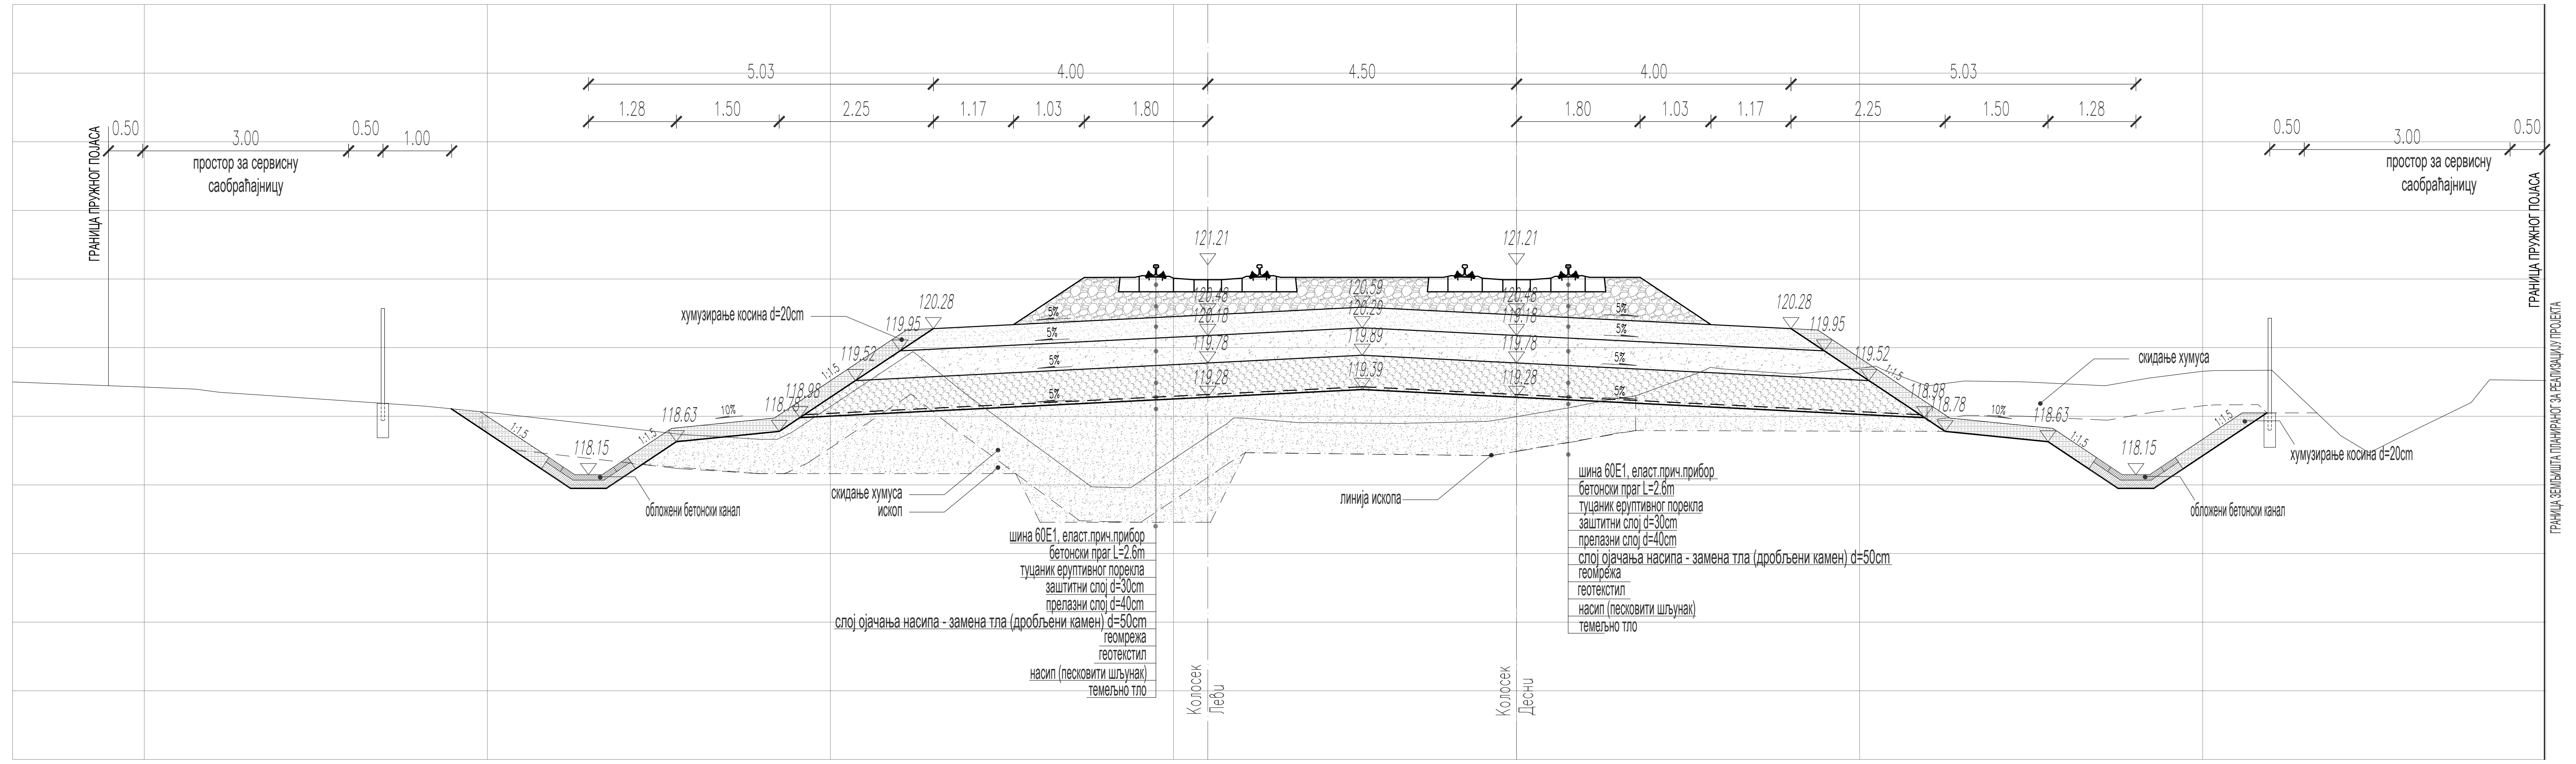
5.03
4.00
4.50
4.00
5.03
1.28
1.50
2.25
1.17
1.03
1.80
1.80
1.03
1.17
2.25
1.50
1.28
0.50
3.00
0.50
1.00
простор за сервисну саобраћајницу
ГРАНИЦА ПРУЖНОГ ПОЈАСА
ГРАНИЦА ЗЕМЉИШТА ПЛАНИРАНОГ ЗА РЕАЛИЗАЦИЈУ ПРОЈЕКТА
121.21
121.21
120.28
119.95
119.52
118.98
118.78
118.63
118.15
120.59
120.48
120.29
120.18
119.89
119.78
119.39
119.28
5%
10%
1:1.5
хумузирање косина d=20cm
скидање хумуса
ископ
обложени бетонски канал
линија ископа
шина 60Е1, еласт.прич.прибор
бетонски праг L=2.6m
туцаник еруптивног порекла
заштитни слој d=30cm
прелазни слој d=40cm
слој ојачања насипа - замена тла (дробљени камен) d=50cm
геомрежа
геотекстил
насип (песковити шљунак)
темељно тло
Колосек Леви
Колосек Десни

(4242) 180+200.00

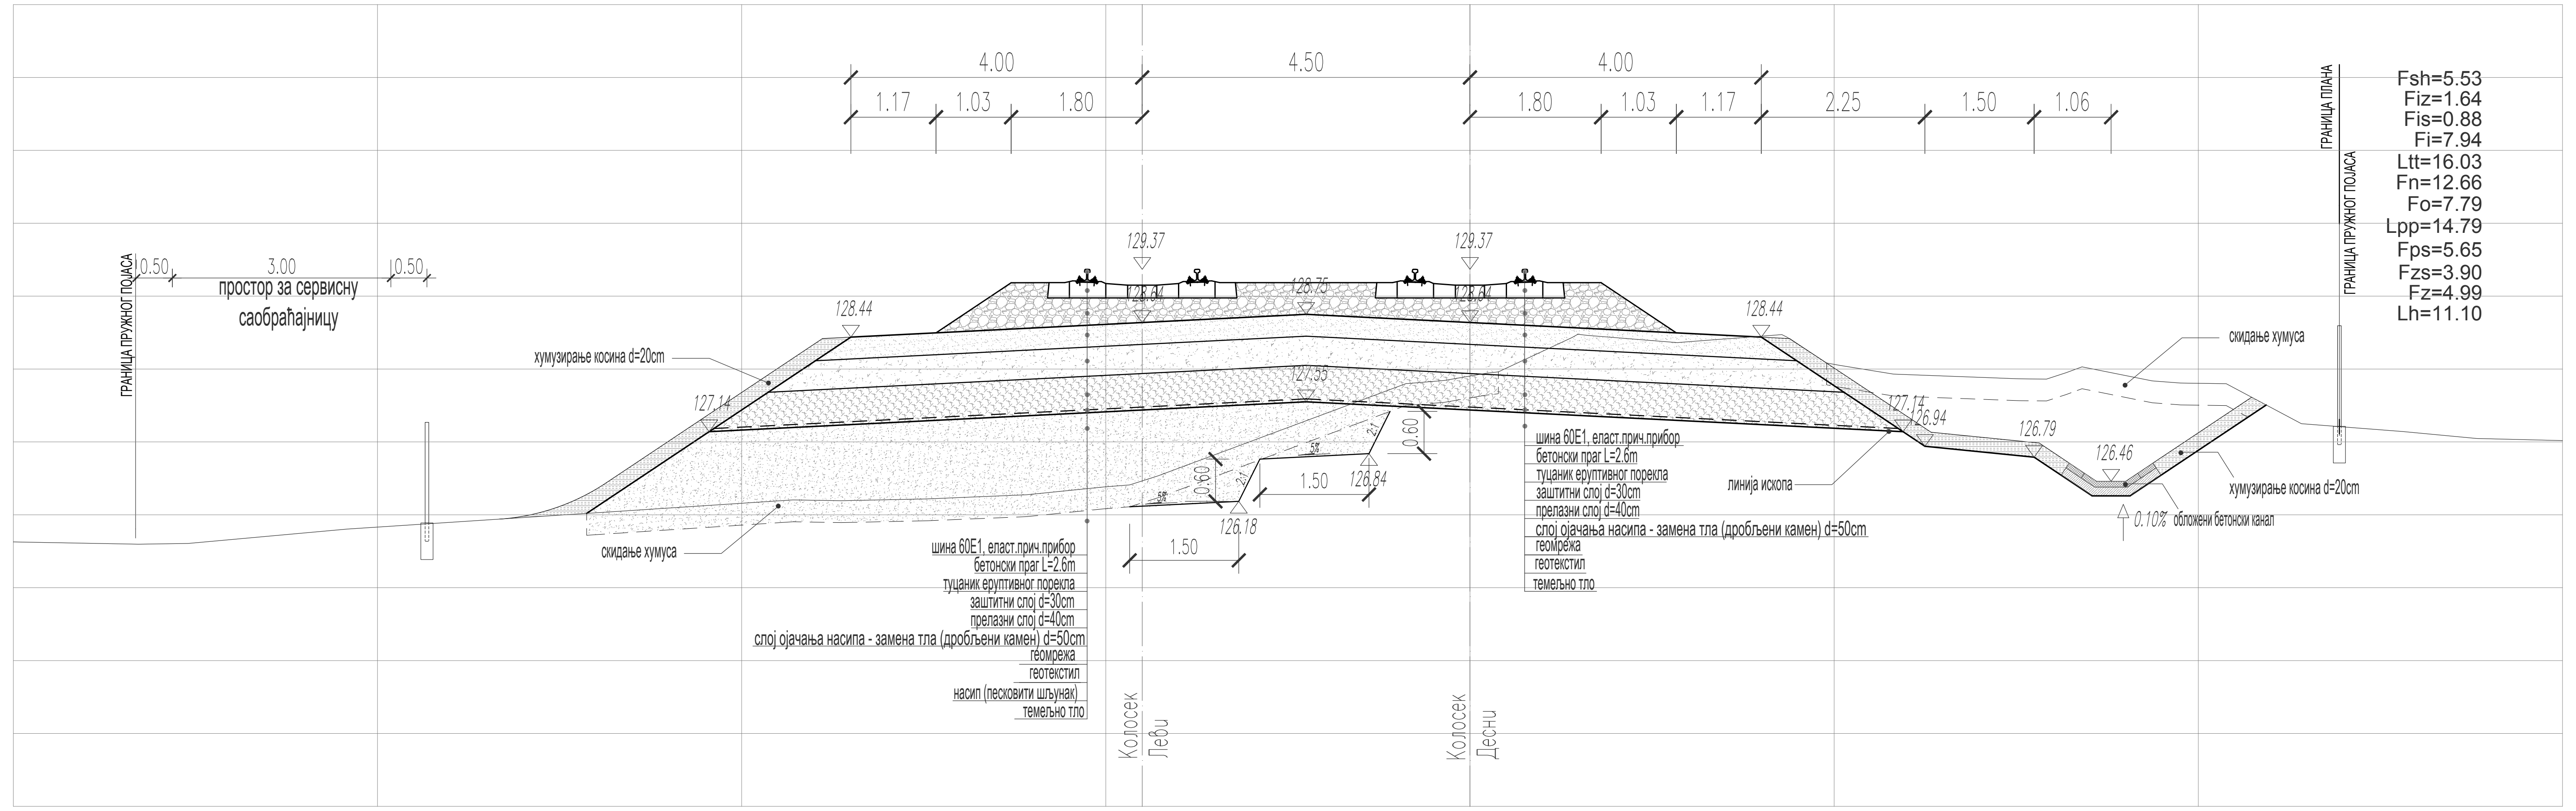
4.00
4.50
4.00
1.17
1.03
1.80
1.80
1.03
1.17
2.25
1.50
1.06
0.50
3.00
0.50
простор за сервисну саобраћајницу
ГРАНИЦА ПРУЖНОГ ПОЈАСА
ГРАНИЦА ПЛАНА
129.37
129.37
128.44
128.44
128.75
127.55
127.14
127.14
126.94
126.79
126.46
126.84
126.18
0.60
0.60
1.50
1.50
2:1
5%
0.10%
хумузирање косина d=20cm
скидање хумуса
линија ископа
обложени бетонски канал
шина 60Е1, еласт.прич.прибор
бетонски праг L=2.6m
туцаник еруптивног порекла
заштитни слој d=30cm
прелазни слој d=40cm
слој ојачања насипа - замена тла (дробљени камен) d=50cm
геомрежа
геотекстил
насип (песковити шљунак)
темељно тло
Колосек Леви
Колосек Десни

Fsh=5.53
Fiz=1.64
Fis=0.88
Fi=7.94
Ltt=16.03
Fn=12.66
Fo=7.79
Lpp=14.79
Fps=5.65
Fzs=3.90
Fz=4.99
Lh=11.10

Број	Датум	Опис
03		
02		
01		

Ревизиони блок:

САОБРАЋАЈНИ ИНСТИТУТ ЦИП, д.о.о.
Немањина 6; 11000 Београд; Србија
Тел: 011/3618-134; Факс: 011/3618-324; web site: www.sicip.co.rs

Организациона јединица:САОБРАЋАЈНИЦЕ

Одговорни пројектант:
лиценца број: 315 9563 04
Катарина Касавица, дипл.грађ.инж.

Сарадници:
Владана Марковић, маст.инж.грађ
Никола Седларевић, маст.инж.грађ
Милош Даниловић, грађ. тех.
Јована Јовановић, грађ. тех.

Унутрашња контрола:
Александра Лалић, дипл.грађ.инж.

Главни пројектант:
др Љиљана Милић Марковић, дипл. грађ. инж.

Руководилац организационе јединице:
мр Новица Стевановић, дипл.грађ.инж.

Инвеститор пројекта:
" ИНФРАСТРУКТУРА ЖЕЛЕЗНИЦЕ СРБИЈЕ " А.Д.
Немањина 6/IV, Београд

Наручилац пројекта:
Joint Venture of
China Railway International Corporation Ltd. (CRIC)
No.10 Fuxing Road,Haidian District,Beijing
P.R China, 100844
China Communication Construction Company Ltd. (CCCC)
No.85 Deshengmenwai Street,Xicheng District,Beijing
P.R China, 100088

Објекат:
ПРУГА БЕОГРАД - СУБОТИЦА - ДРЖАВНА ГРАНИЦА (КЕЛЕБИЈА)
ДЕОНИЦА ПРУГЕ НОВИ САД - СУБОТИЦА - ДРЖАВНА ГРАНИЦА (КЕЛЕБИЈА)

Део пројекта:
ПРОЈЕКАТ ТРАСЕ ПРУГЕ И СТАНИЦА - ДОЊИ И ГОРЊИ СТРОЈ
2/2.5.4.2 ПРОЈЕКАТ ТРАСЕ ПРУГЕ И СТАНИЦА - ДОЊИ И ГОРЊИ СТРОЈ - ОТВОРЕНА ПРУГА СУБОТИЦА - ДРЖАВНА ГРАНИЦА

Цртеж:
КАРАКТЕРИСТИЧНИ ПОПРЕЧНИ ПРОФИЛИ

Размера:
1:50

Врста тех. док.:	датум:	Цртеж бр.
ПЗИ	**12.2021.**	2020-250-CAO-2/2-5.4.2.7.4.0

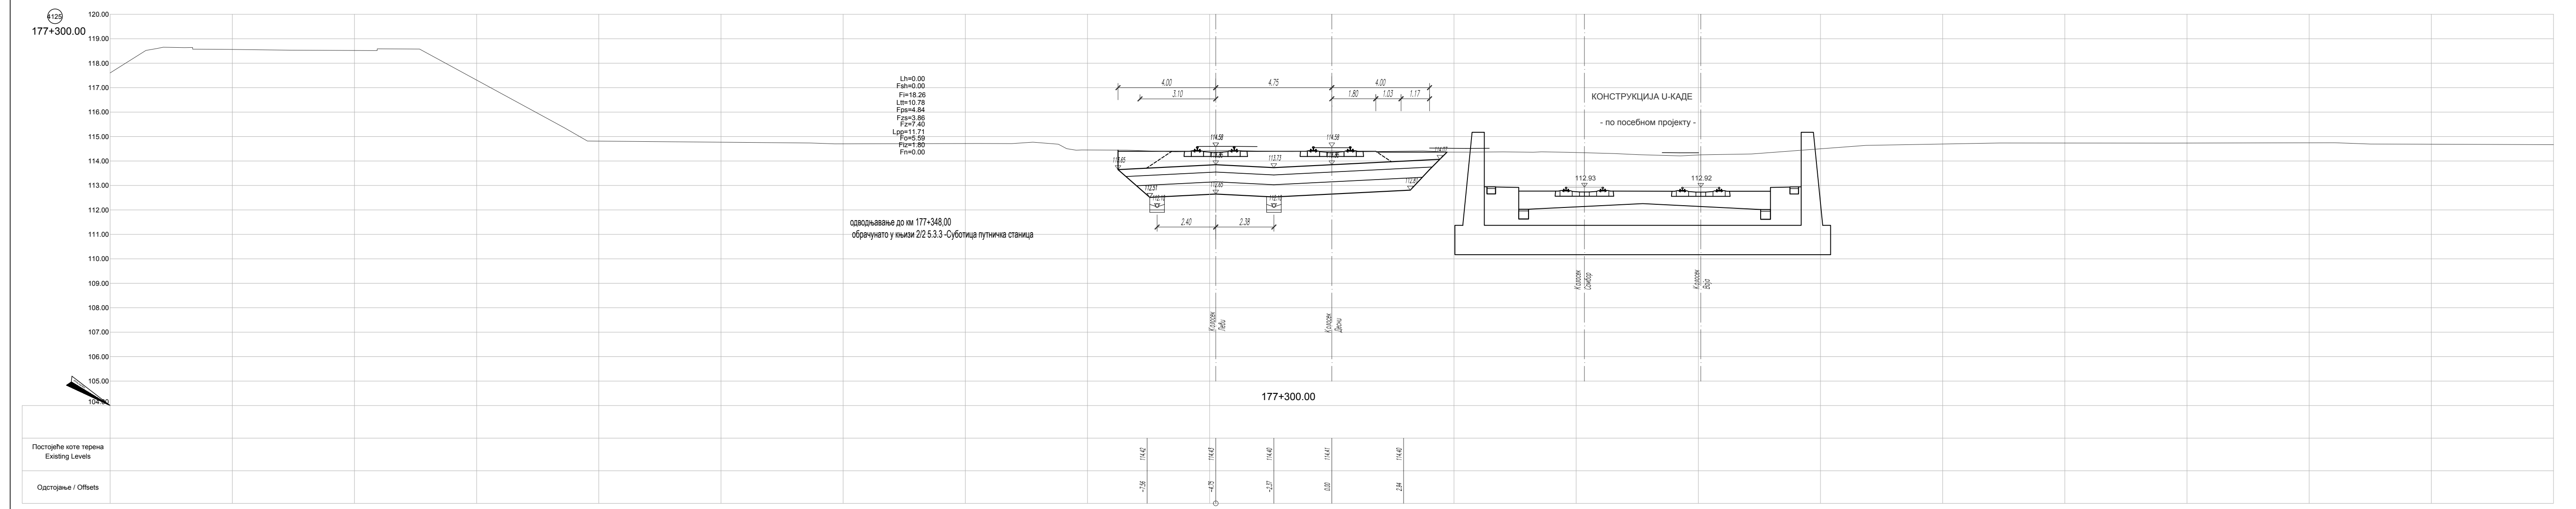
4125
177+300.00
Lh=0.00
Fsh=0.00
Fi=18.26
Ltt=10.78
Fps=4.84
Fzs=3.86
Fz=7.40
Lpp=11.71
Fo=5.59
Fiz=1.80
Fn=0.00
одводњавање до км 177+348,00
обрачунато у књизи 2/2 5.3.3 -Суботица путничка станица
Колосек Леви
Колосек Десни
177+300.00
Постојеће коте терена
Existing Levels
Одстојање / Offsets

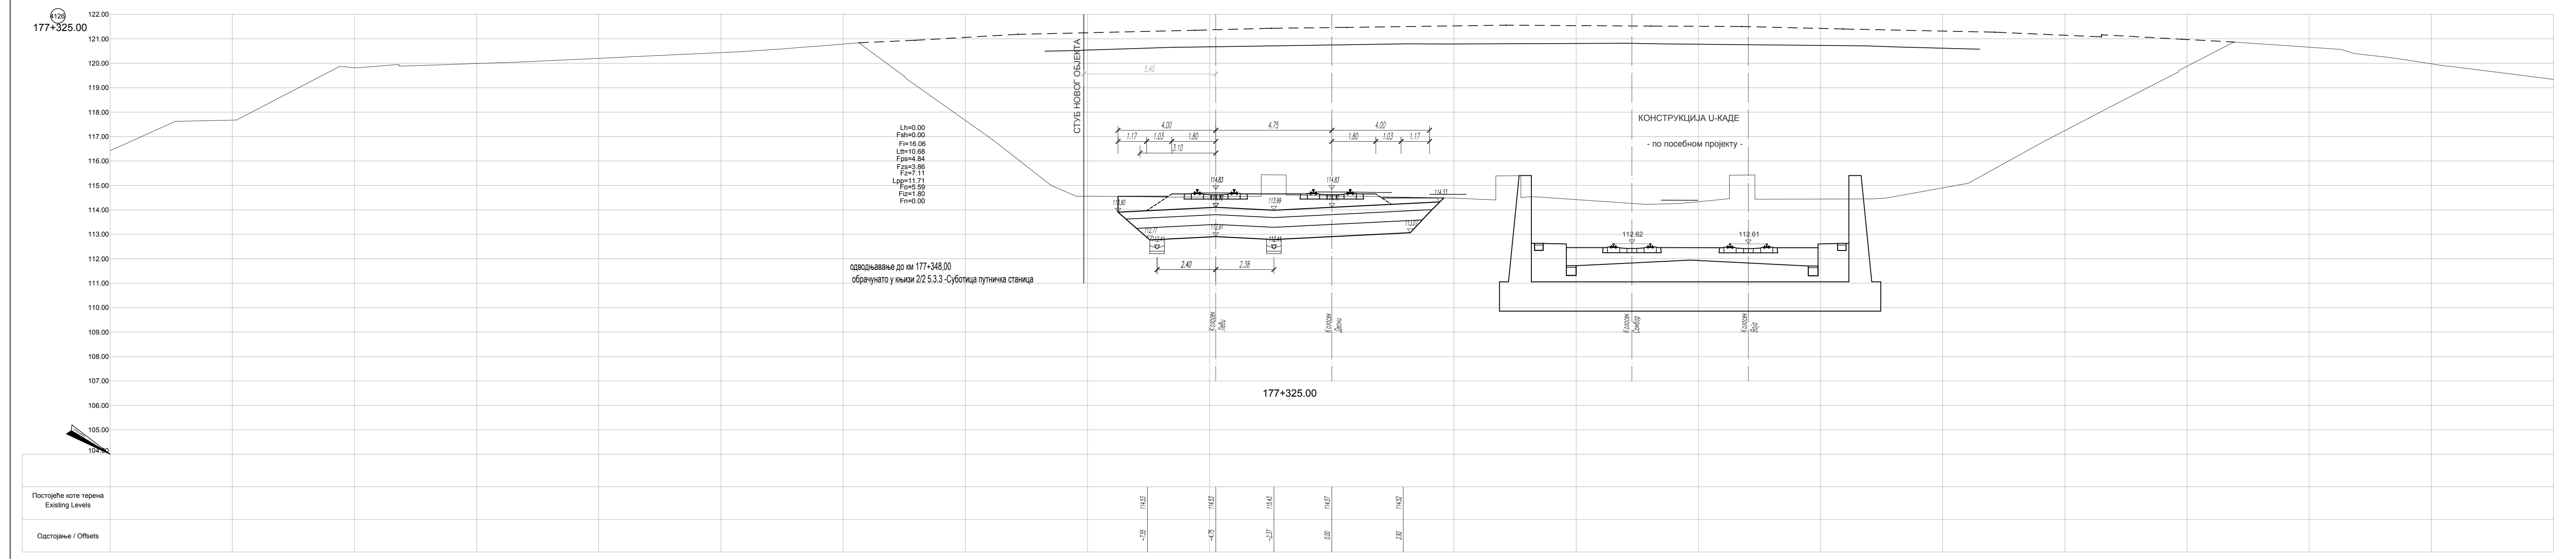
4126
177+325.00
Постојеће коте терена
Existing Levels
Одстојање / Offsets

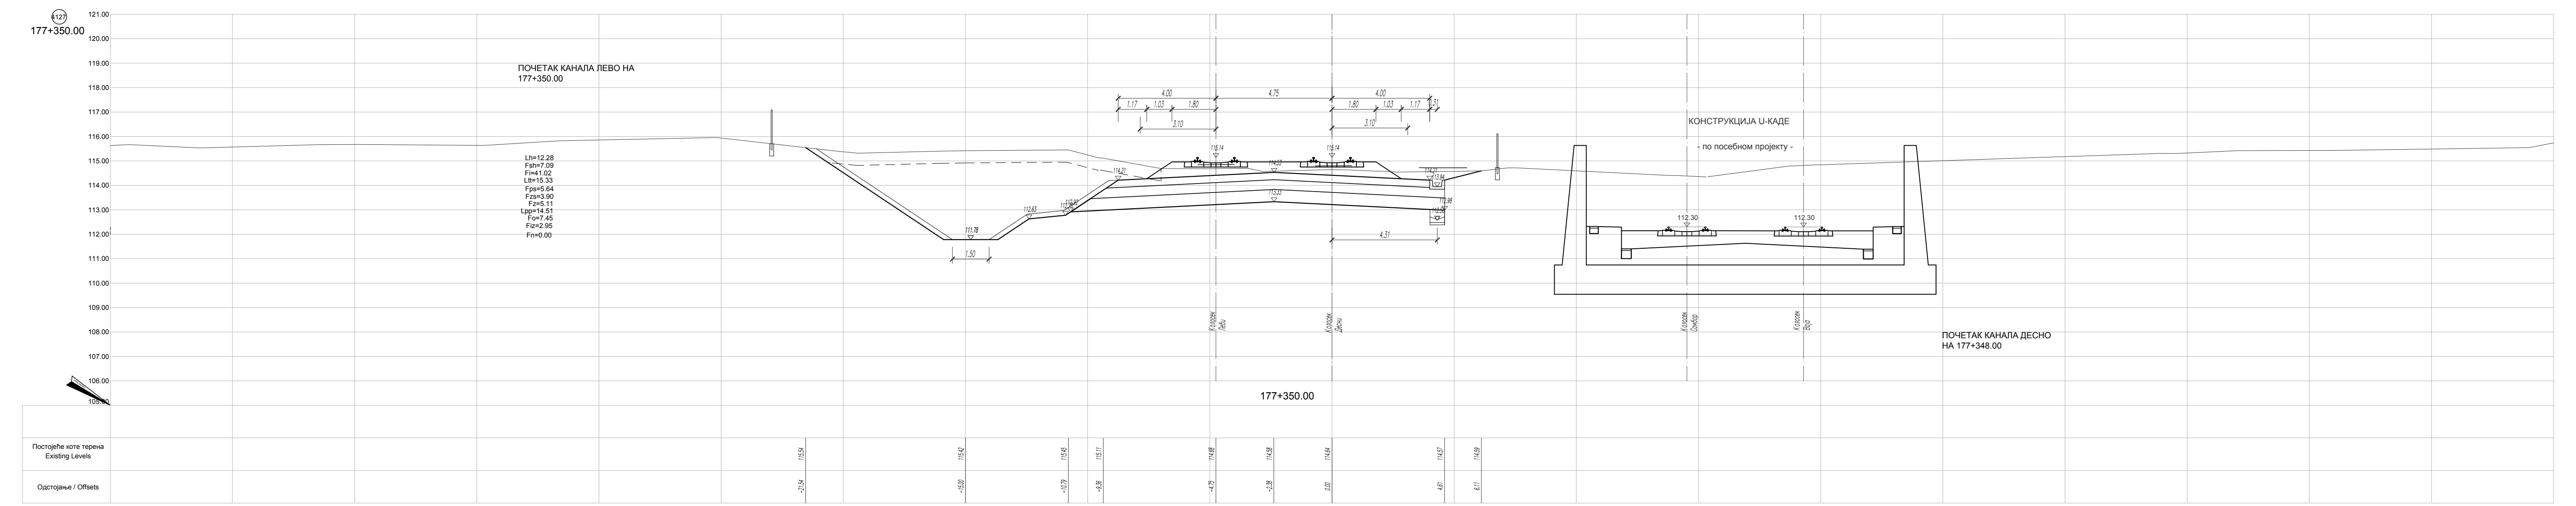
4127
177+350.00
ПОЧЕТАК КАНАЛА ЛЕВО НА
177+350.00
Lh=12.28
Fsh=7.09
Fi=41.02
Ltt=15.33
Fps=5.64
Fzs=3.90
Fz=5.11
Lpp=14.51
Fo=7.45
Fiz=2.95
Fn=0.00
177+350.00
Постојеће коте терена
Existing Levels
Одстојање / Offsets

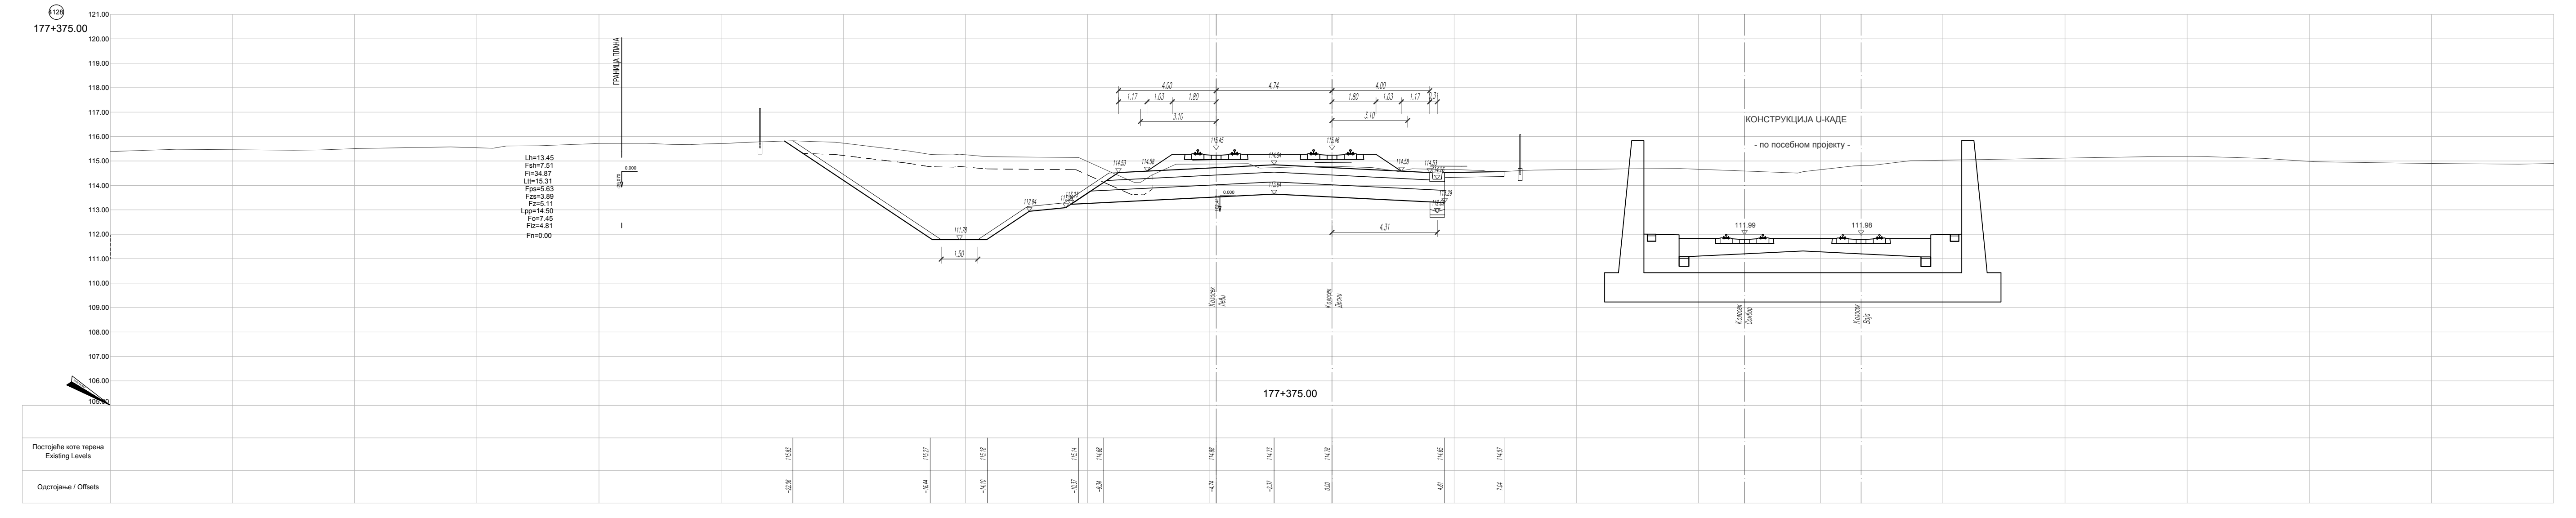
4128
177+375.00
Постојеће коте терена
Existing Levels
Одстојање / Offsets

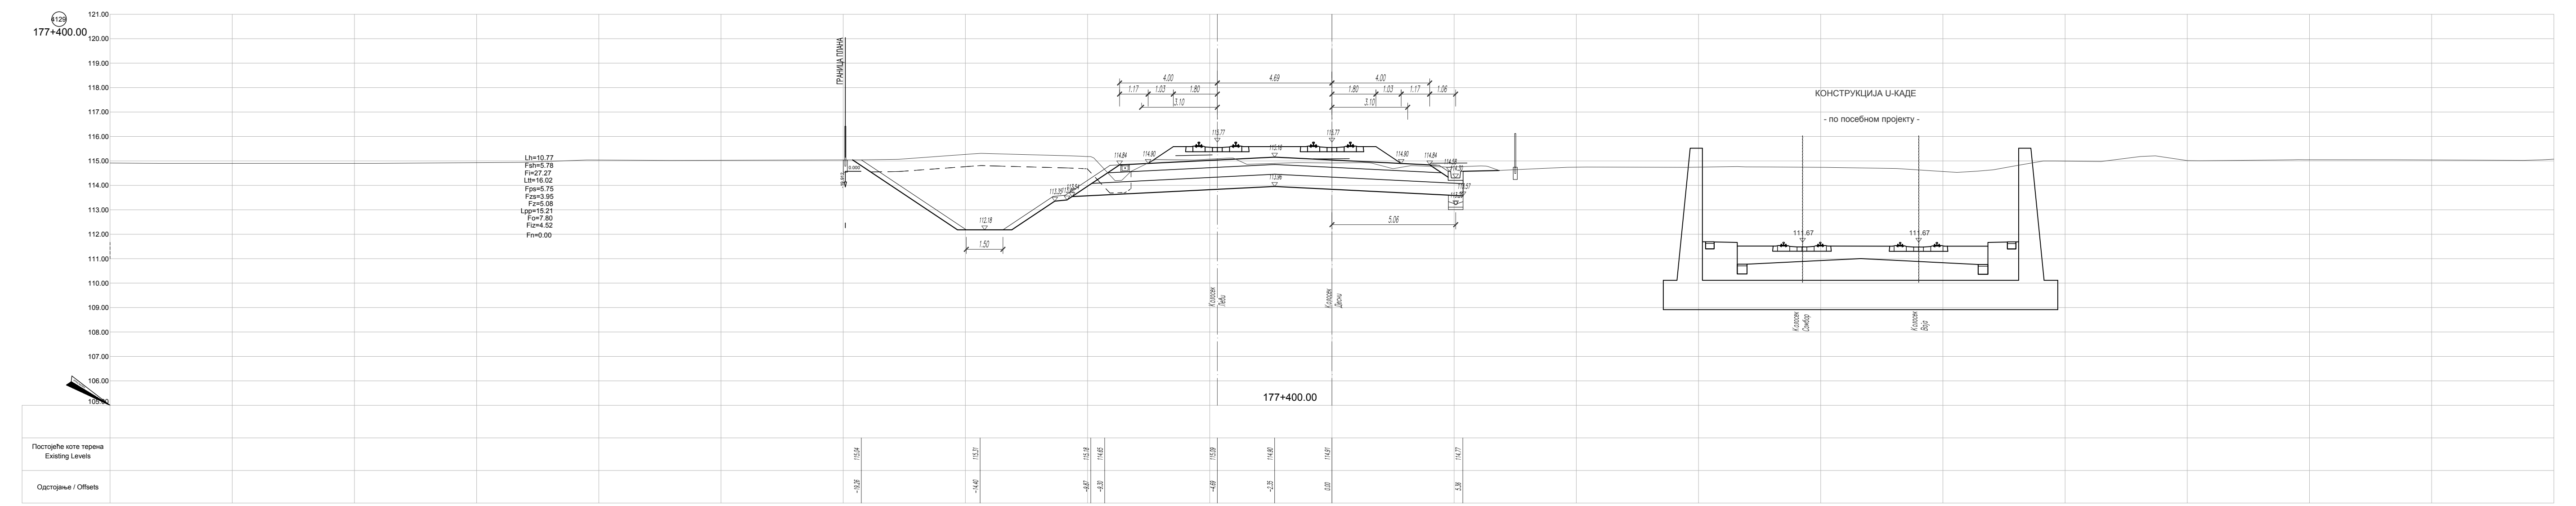
4129
177+400.00
ГРАНИЦА ПЛАНА
Lh=10.77
Fsh=5.78
Fi=27.27
Ltt=16.02
Fps=5.75
Fzs=3.95
Fz=5.08
Lpp=15.21
Fo=7.80
Fiz=4.52
Fn=0.00
177+400.00
Постојеће коте терена
Existing Levels
Одстојање / Offsets

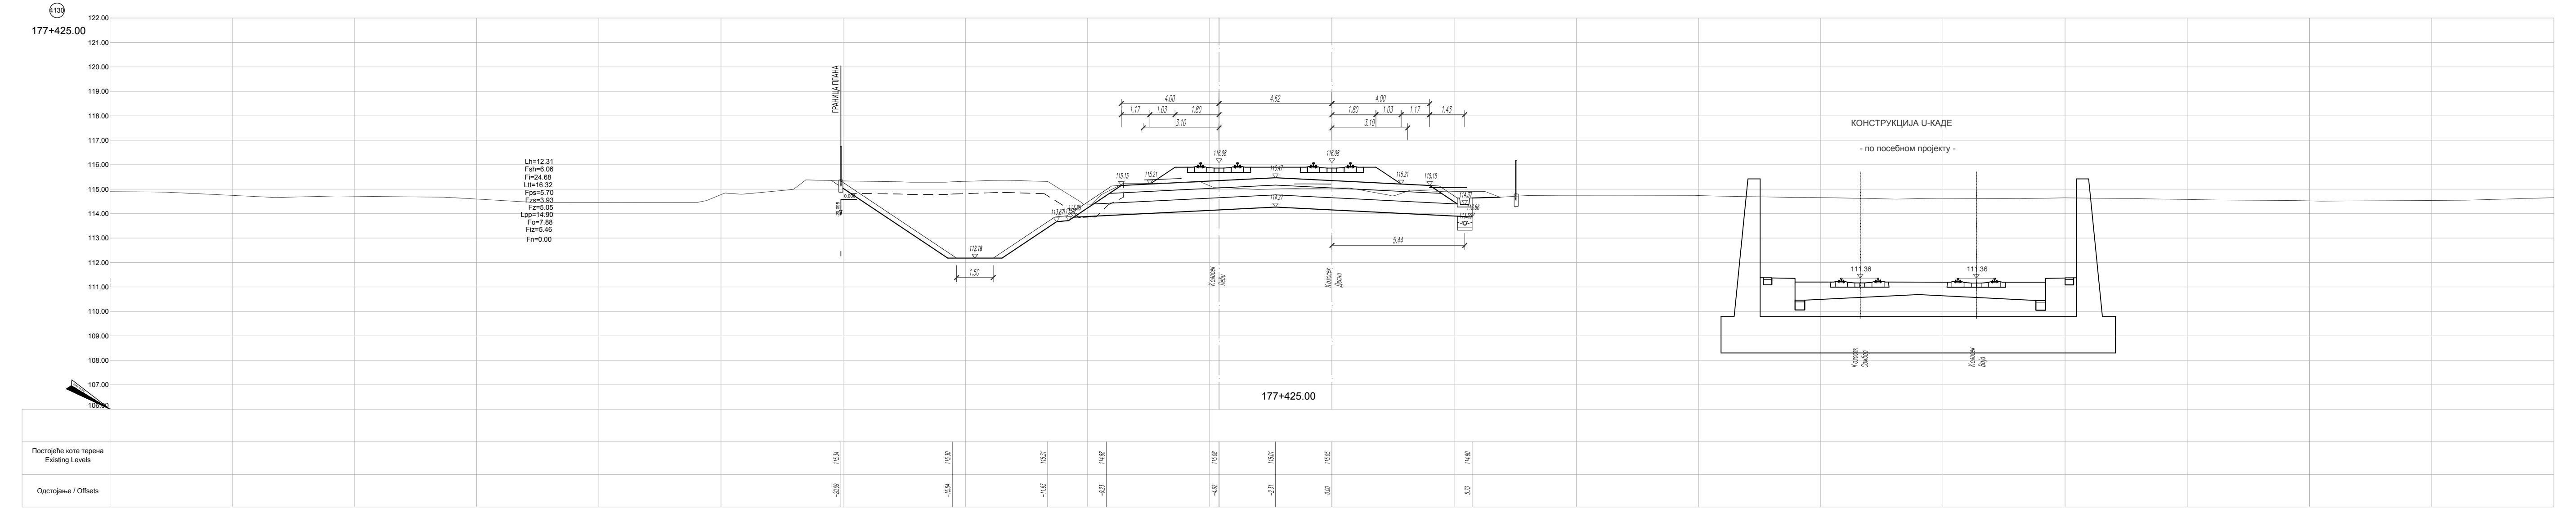
4130
177+425.00
ГРАНИЦА ПЛАНА
Постојеће коте терена
Existing Levels
Одстојање / Offsets

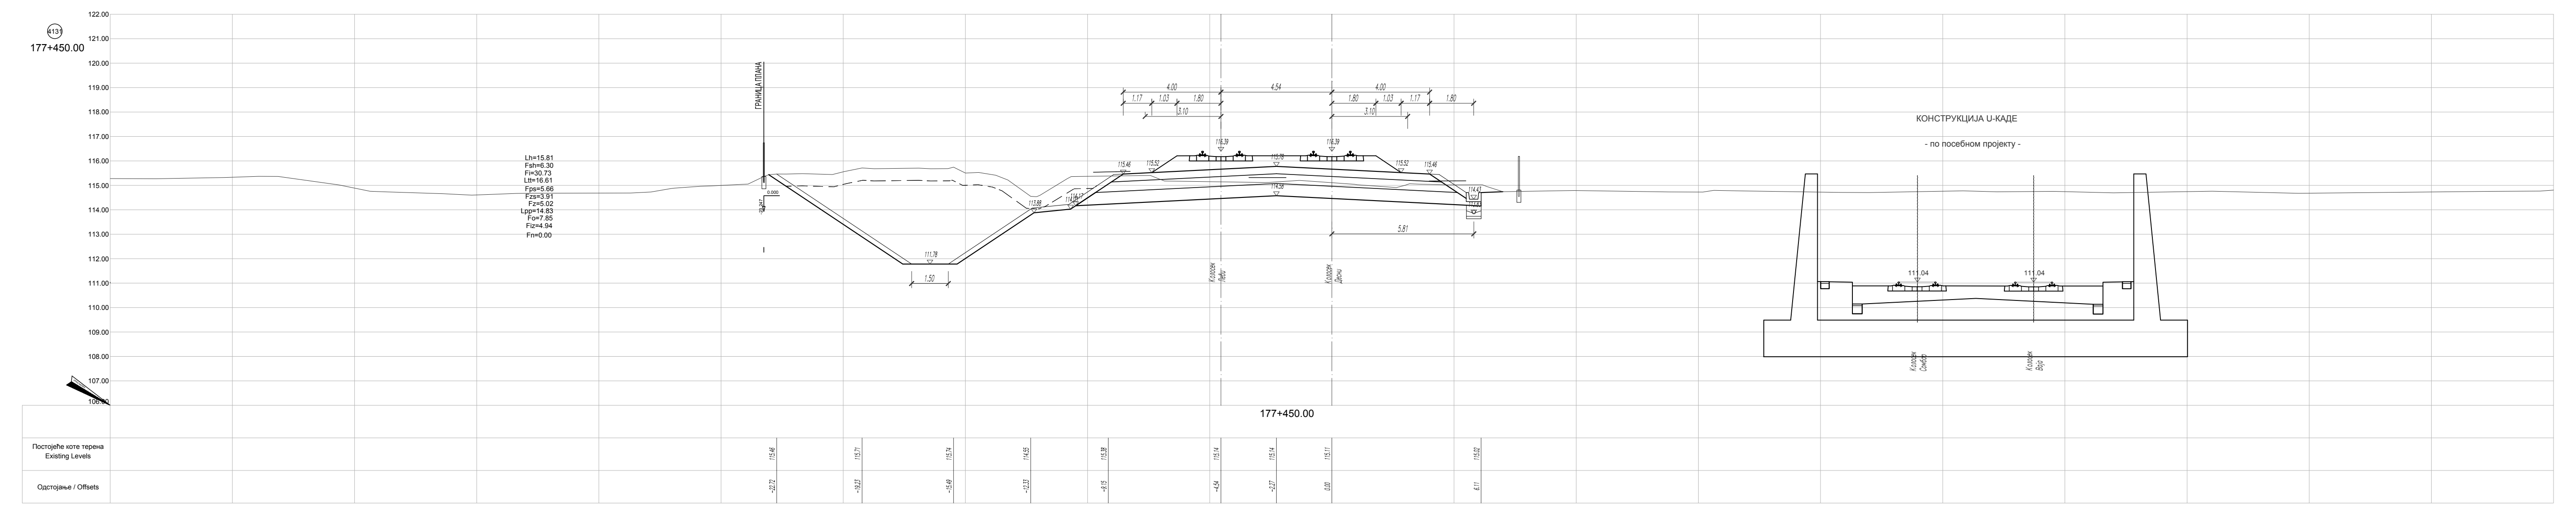
4131
177+450.00
ГРАНИЦА ПЛАНА
Постојеће коте терена
Existing Levels
Одстојање / Offsets

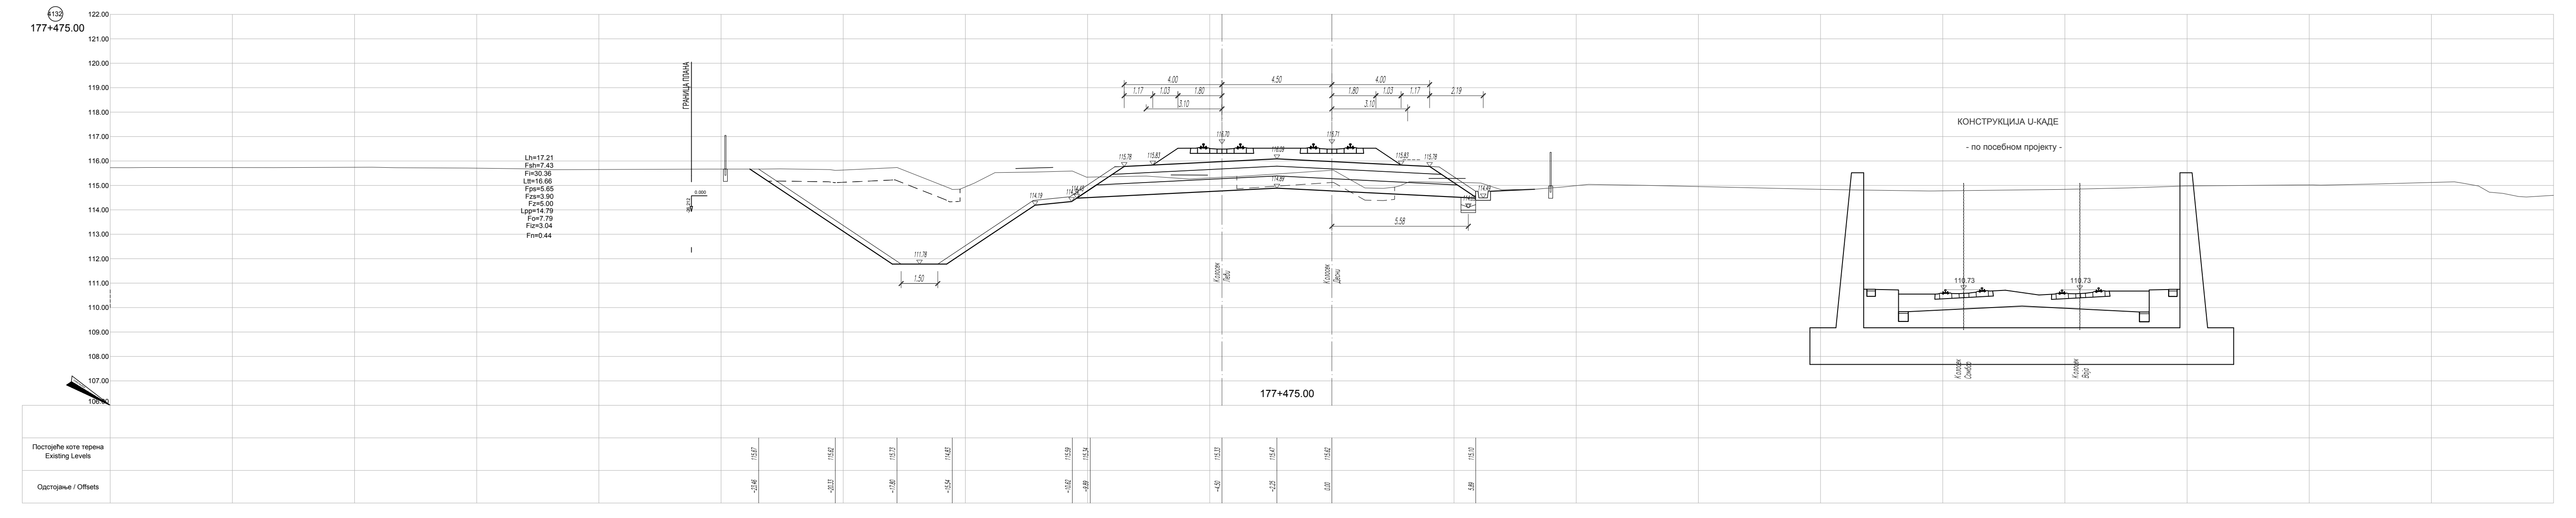
4132
177+475.00
ГРАНИЦА ПЛАНА
Постојеће коте терена
Existing Levels
Одстојање / Offsets

ЛЕГЕНДА:

Fsh - скидање хумуса
Fiz - ископ постојећег туцаника
Fi - ископ
Fis - ископ степеница
Ltt - ваљање темељног тла
Fn - насип
Fo - слој ојачања насипа - замена тла
Lpp - планирање постељице
Fps - прелазни слој
Fzs - заштитни слој
Fz - пројектовани туцаник
Lh - хумузирање

ГРАНИЦА ПЛАНА - ГРАНИЦА ЗЕМЉИШТА ПЛАНИРАНОГ ЗА РЕАЛИЗАЦИЈУ ПРОЈЕКТА

Број	Датум	Опис
03		
02		
01		

Ревизиони блок:

САОБРАЋАЈНИ ИНСТИТУТ ЦИП, д.о.о.
Немањина 6; 11000 Београд; Србија
Тел: 011/3618-134; Факс: 011/3618-324; web site: www.sicip.co.rs

Организациона јединица:САОБРАЋАЈНИЦЕ

Одговорни пројектант:
лиценца број: 315 9563 04
Катарина Касавица, дипл.грађ.инж.

Сарадници:
Владана Марковић, маст.инж.грађ
Никола Седларевић, маст.инж.грађ
Милош Даниловић, грађ. тех.
Јована Јовановић, грађ. тех.

Унутрашња контрола:
Александра Лалић, дипл.грађ.инж.

Главни пројектант:
др Љиљана Милић Марковић, дипл. грађ. инж.

Руководилац организационе јединице:
мр Новица Стевановић, дипл.грађ.инж.

Инвеститор пројекта:
" ИНФРАСТРУКТУРА ЖЕЛЕЗНИЦЕ СРБИЈЕ " А.Д.
Немањина 6/IV, Београд

Наручилац пројекта:
Joint Venture of
China Railway International Corporation Ltd. (CRIC)
No.10 Fuxing Road,Haidian District,Beijing
P.R China, 100844
China Communication Construction Company Ltd. (CCCC)
No.85 Deshengmenwai Street,Xicheng District,Beijing
P.R China, 100088

Објекат:
ПРУГА БЕОГРАД - СУБОТИЦА - ДРЖАВНА ГРАНИЦА (КЕЛЕБИЈА)
ДЕОНИЦА ПРУГЕ НОВИ САД - СУБОТИЦА - ДРЖАВНА ГРАНИЦА (КЕЛЕБИЈА)

Део пројекта:
ПРОЈЕКАТ ТРАСЕ ПРУГЕ И СТАНИЦА - ДОЊИ И ГОРЊИ СТРОЈ

2/2.5.4.2 ПРОЈЕКАТ ТРАСЕ ПРУГЕ И СТАНИЦА - ДОЊИ И ГОРЊИ СТРОЈ - ОТВОРЕНА ПРУГА СУБОТИЦА - ДРЖАВНА ГРАНИЦА

Цртеж:
ПОПРЕЧНИ ПРОФИЛИ км 177+300.00 - км 177+475.00

Размера: 1:1000

Фаза пројекта:	датум:	Цртеж бр.
ПЗИ	**12.2021.**	2020-250-CAO-2/2-5.4.2.7.4.1

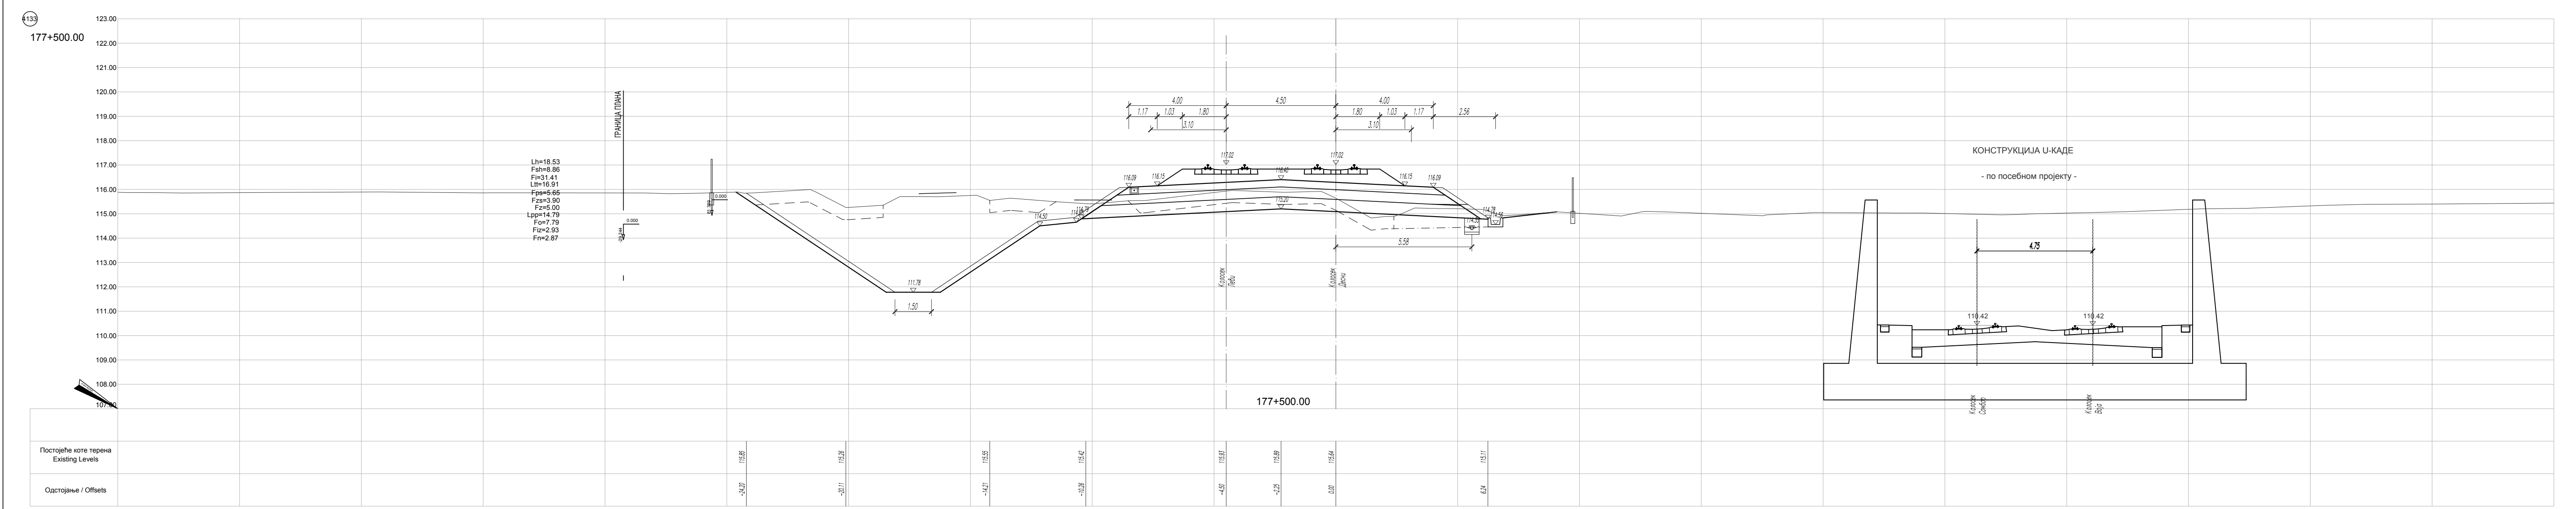
133
177+500.00
КОНСТРУКЦИЈА U-КАДЕ
- по посебном пројекту -
177+500.00
Постојеће коте терена
Existing Levels
Одстојање / Offsets

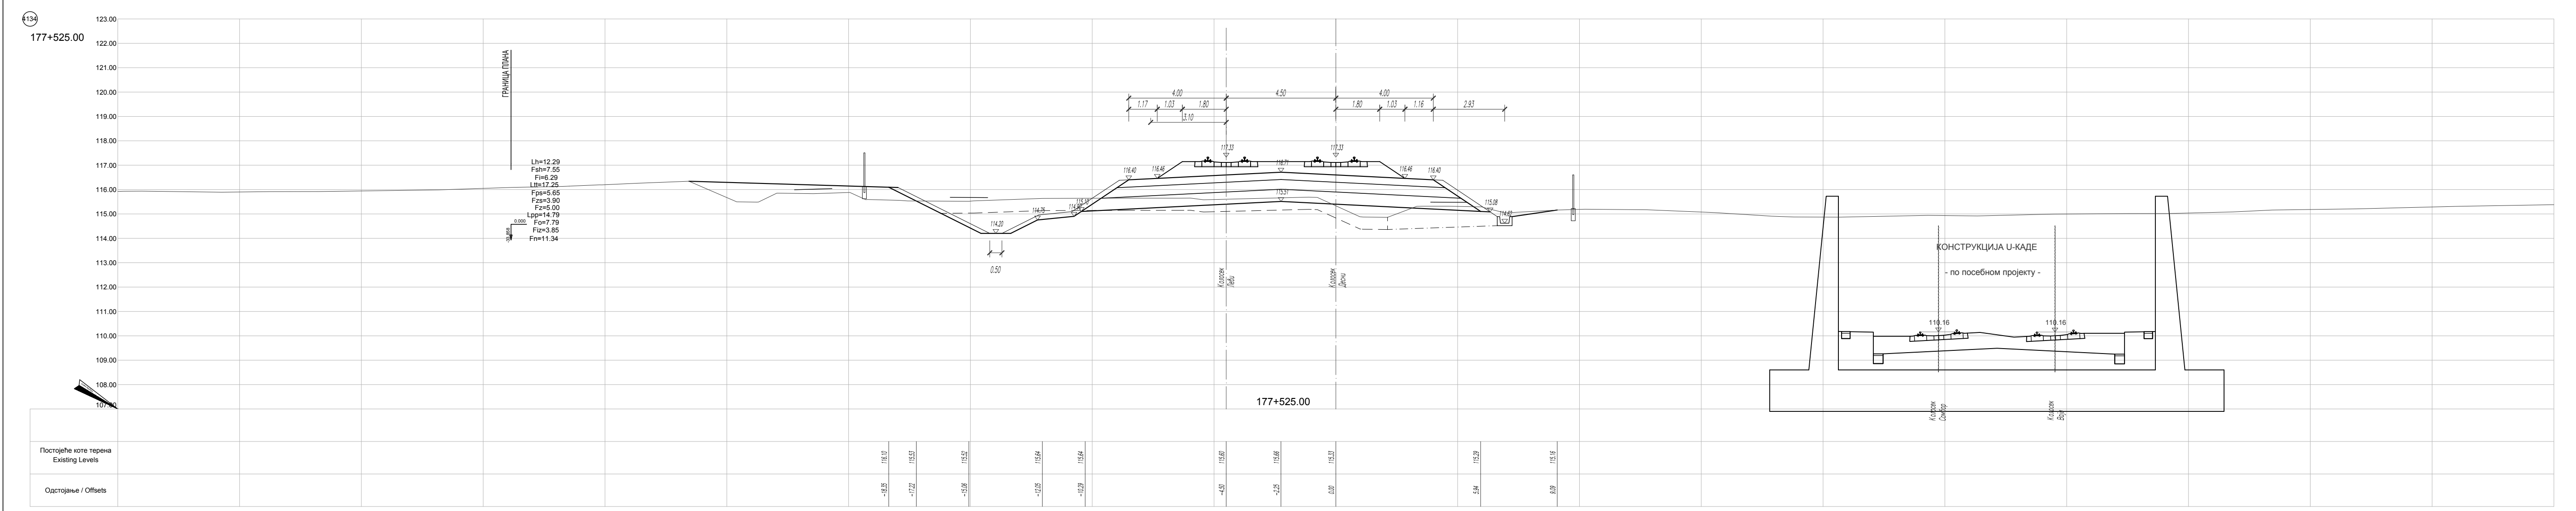
134
177+525.00
Постојеће коте терена
Existing Levels
Одстојање / Offsets

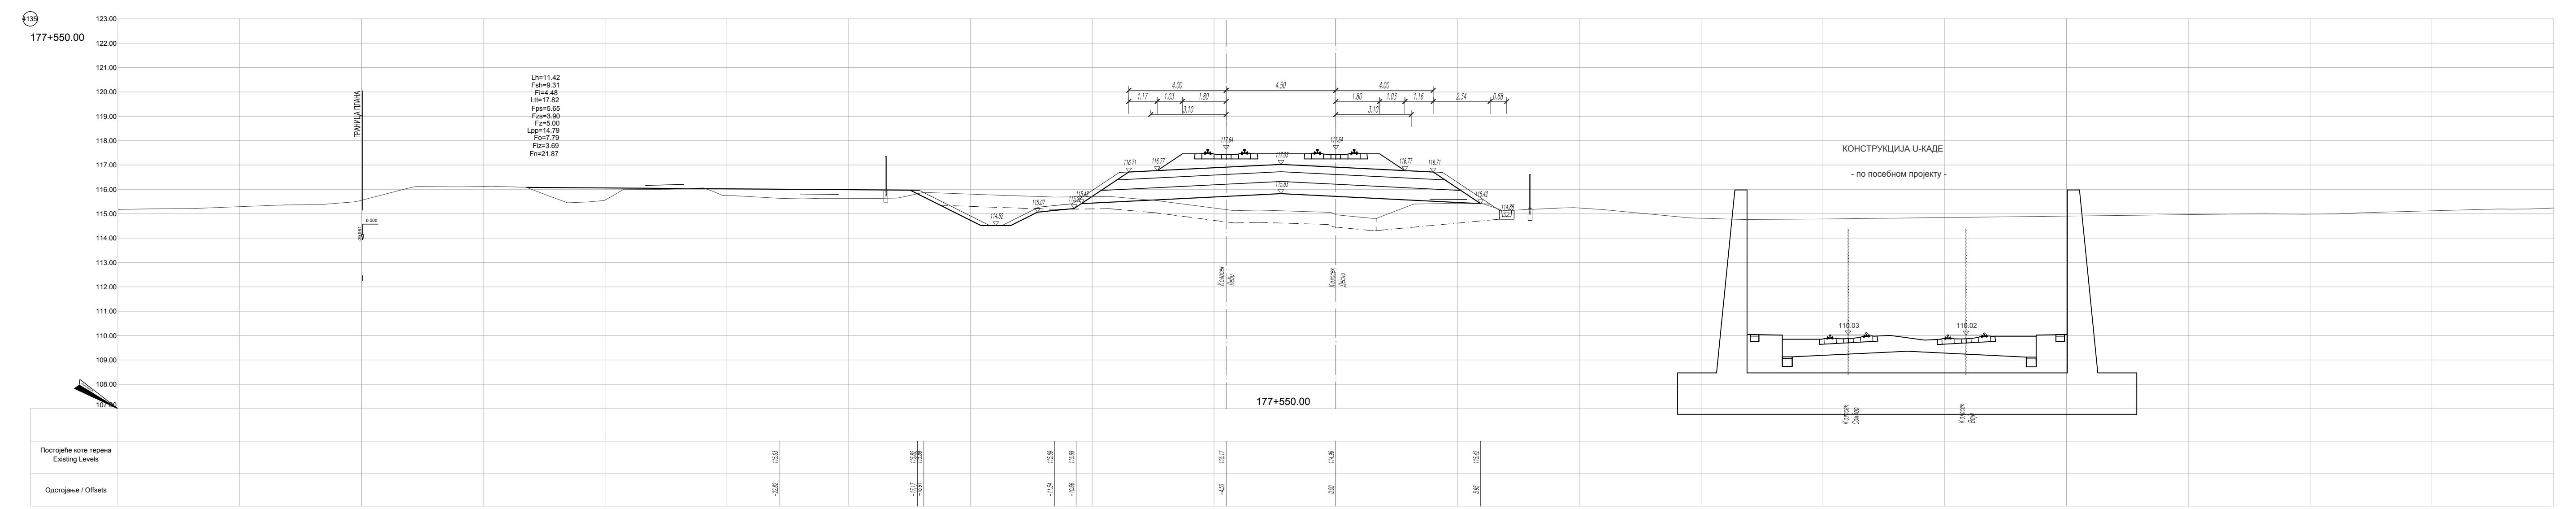
135
177+550.00
Постојеће коте терена
Existing Levels
Одстојање / Offsets

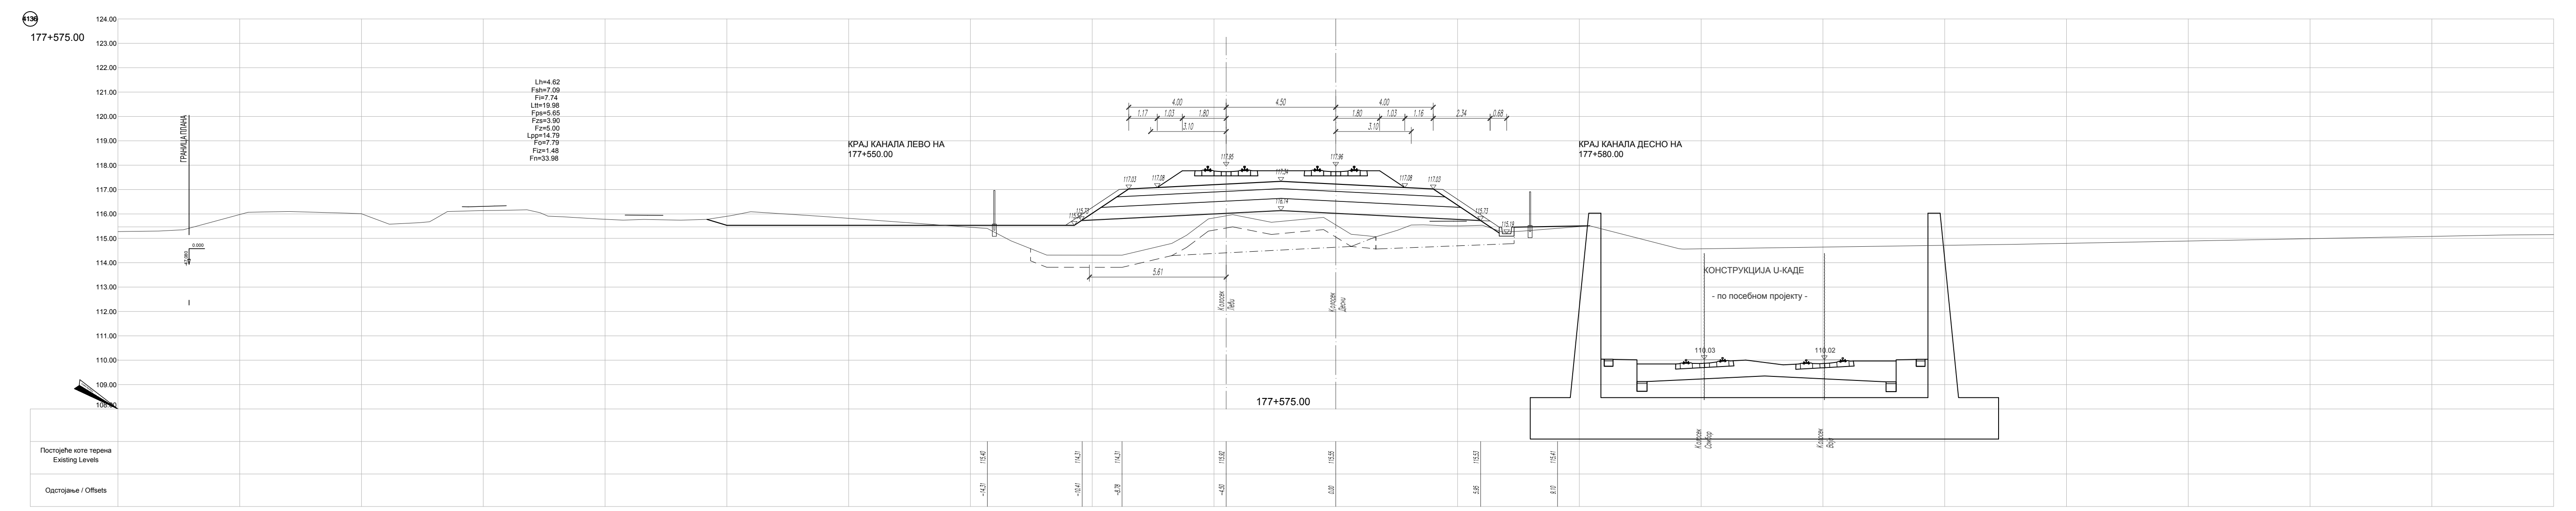
136
177+575.00
Постојеће коте терена
Existing Levels
Одстојање / Offsets

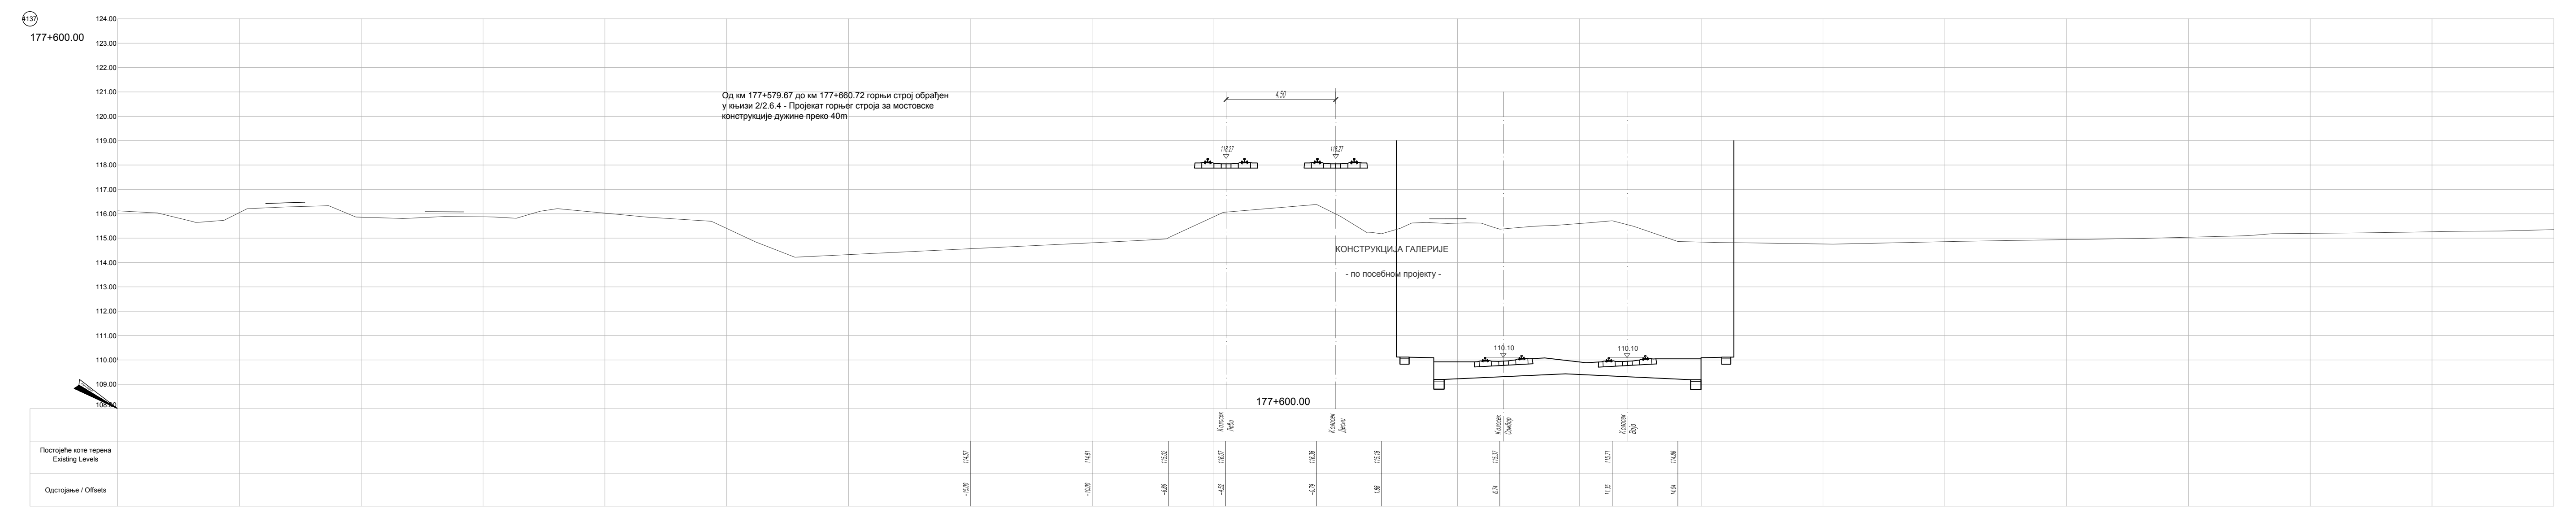
Од км 177+579.67 до км 177+660.72 горњи строј обрађен у књизи 2/2.6.4 - Пројекат горњег строја за мостовске конструкције дужине преко 40m
137
177+600.00
КОНСТРУКЦИЈА ГАЛЕРИЈЕ
- по посебном пројекту -
177+600.00
Постојеће коте терена
Existing Levels
Одстојање / Offsets

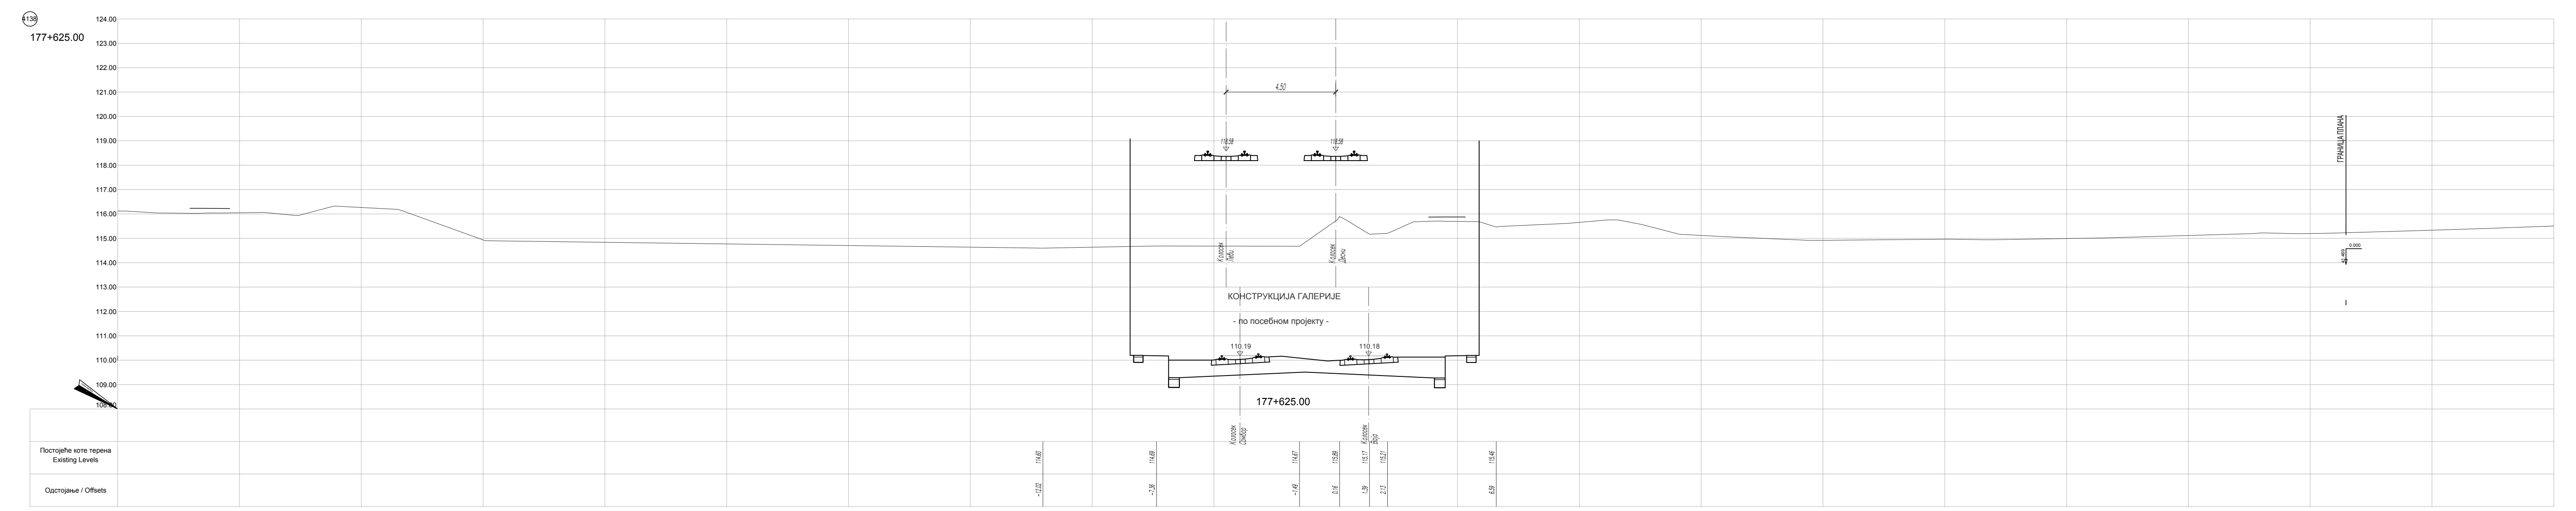
138
177+625.00
Постојеће коте терена
Existing Levels
Одстојање / Offsets

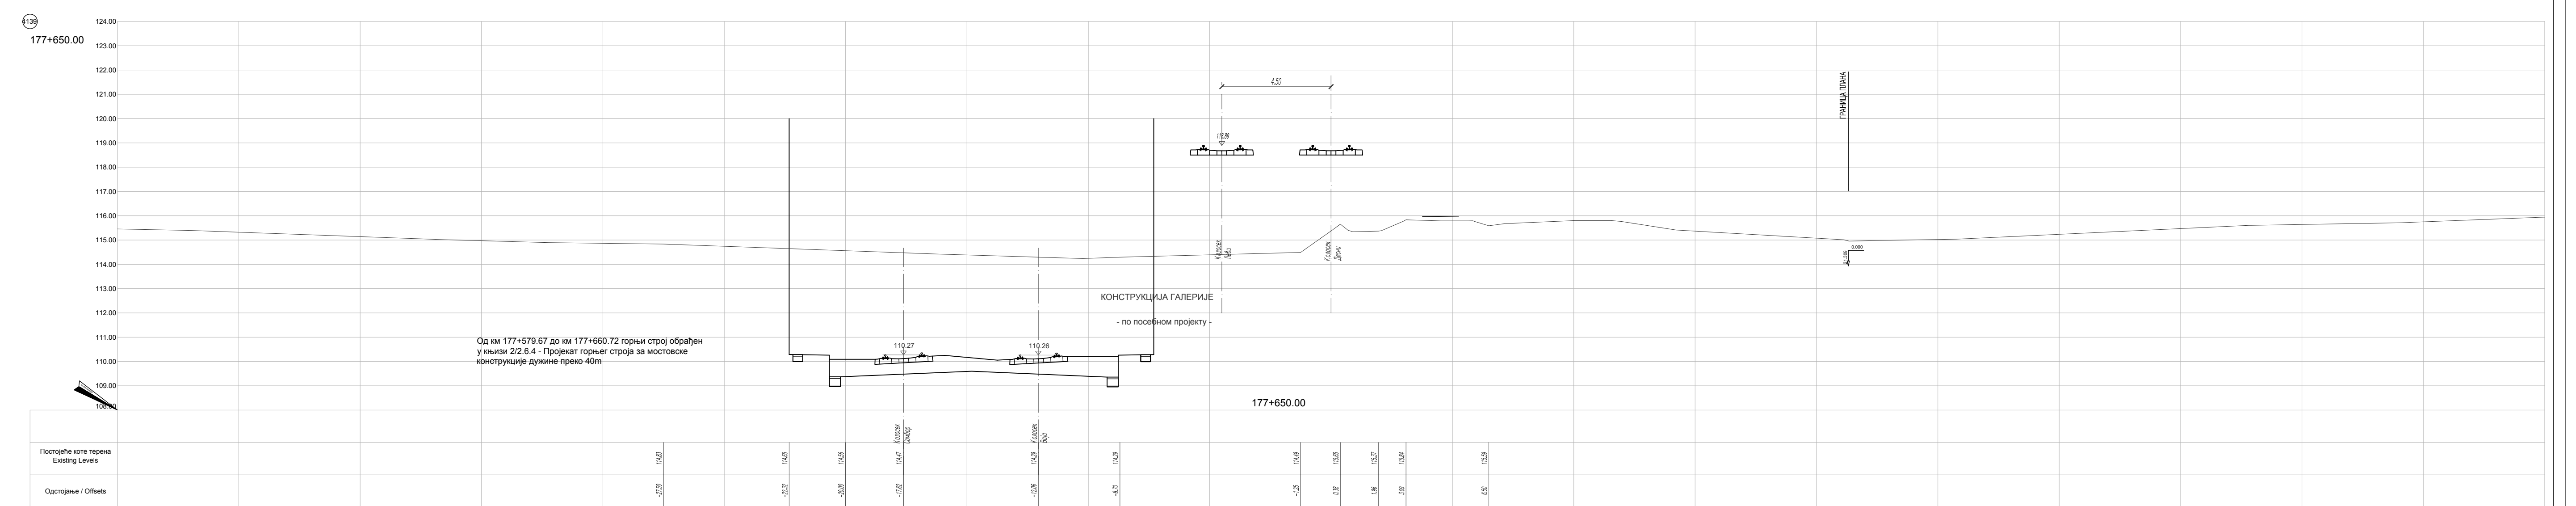
139
177+650.00
Постојеће коте терена
Existing Levels
Одстојање / Offsets

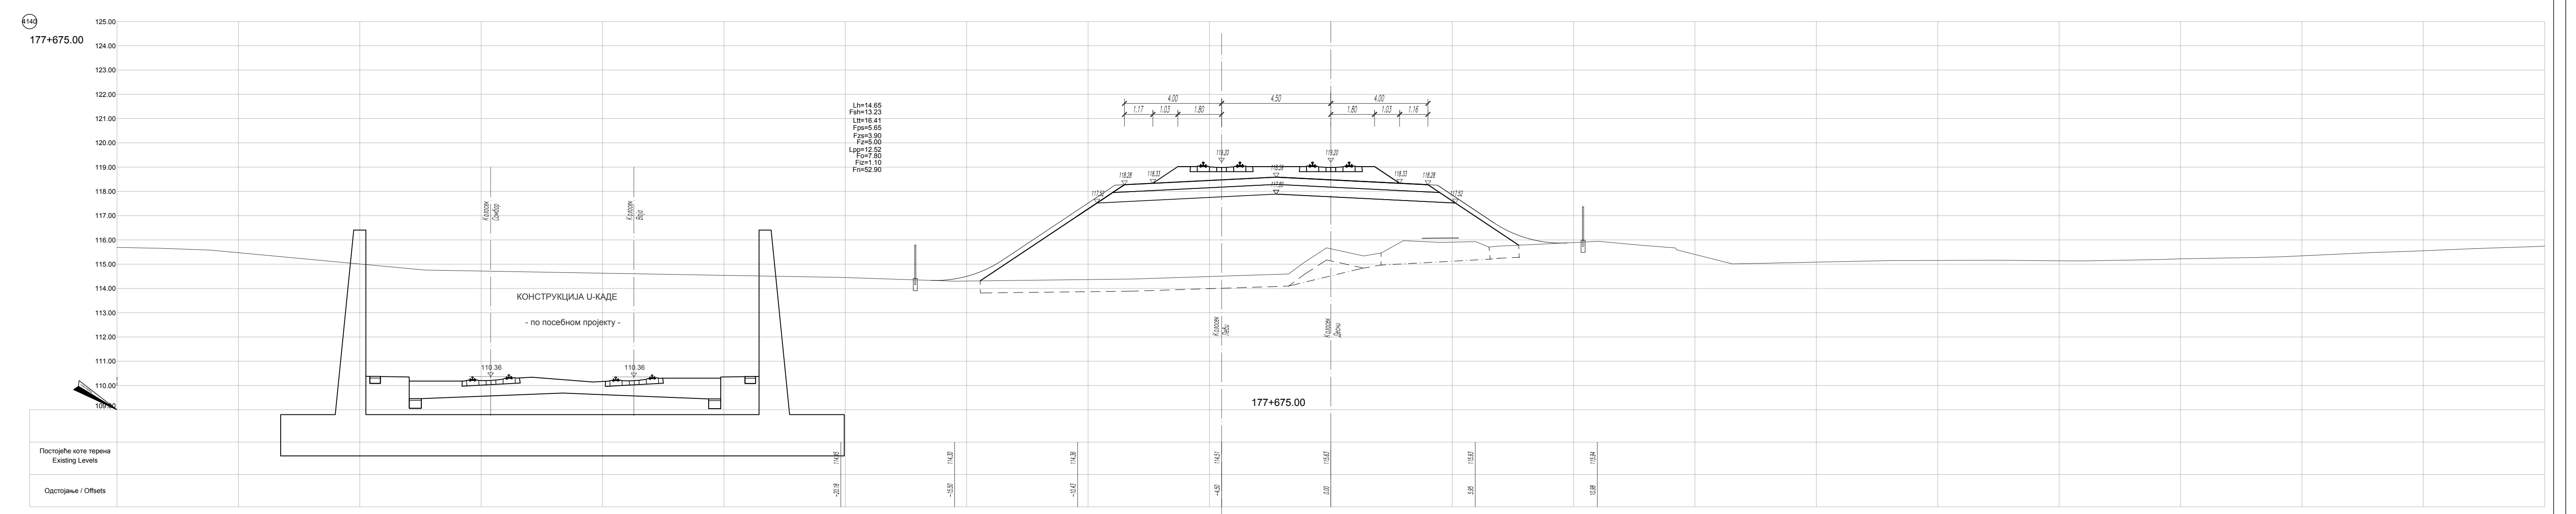
140
177+675.00
Постојеће коте терена
Existing Levels
Одстојање / Offsets

ЛЕГЕНДА:

- Fsh - скидање хумуса
- Fiz - ископ постојећег туцаника
- Fi - ископ
- Fis - ископ степеница
- Ltt - ваљање темељног тла
- Fn - насип
- Fo - слој ојачања насипа - замена тла
- Lpp - планирање постељице
- Fps - прелазни слој
- Fzs - заштитни слој
- Fz - пројектовани туцаник
- Lh - хумузирање

ГРАНИЦА ПЛАНА - ГРАНИЦА ЗЕМЉИШТА ПЛАНИРАНОГ ЗА РЕАЛИЗАЦИЈУ ПРОЈЕКТА

Број	Датум	Опис
03		
02		
01		

Ревизиони блок:

САОБРАЋАЈНИ ИНСТИТУТ ЦИП, д.о.о.

Немањина 6; 11000 Београд; Србија
Тел: 011/3618-134; Факс: 011/3618-324; web site: www.sicip.co.rs

Организациона јединица:САОБРАЋАЈНИЦЕ

Одговорни пројектант:
лиценца број: 315 9563 04
Катарина Касавица, дипл.грађ.инж.

Сарадници:
Владана Марковић, маст.инж.грађ
Никола Седларевић, маст.инж.грађ
Милош Даниловић, грађ. тех.
Јована Јовановић, грађ. тех.

Унутрашња контрола:
Александра Лалић, дипл.грађ.инж.

Главни пројектант:
др Љиљана Милић Марковић, дипл. грађ. инж.

Руководилац организационе јединице:
мр Новица Стевановић, дипл.грађ.инж.

Инвеститор пројекта:
" ИНФРАСТРУКТУРА ЖЕЛЕЗНИЦЕ СРБИЈЕ " А.Д.
Немањина 6/IV, Београд

Наручилац пројекта:
Joint Venture of
中国铁路国际有限公司 CHINA RAILWAY International Co., Ltd.
China Railway International Corporation Ltd. (CRIC)
No.10 Fuxing Road,Haidian District,Beijing
P.R China, 100844

CHINA COMMUNICATIONS CONSTRUCTION COMPANY LIMITED
China Communication Construction Company Ltd. (CCCC)
No.85 Deshengmenwai Street,Xicheng District,Beijing
P.R China, 100088

Објекат:
ПРУГА БЕОГРАД - СУБОТИЦА - ДРЖАВНА ГРАНИЦА (КЕЛЕБИЈА)
ДЕОНИЦА ПРУГЕ НОВИ САД - СУБОТИЦА - ДРЖАВНА ГРАНИЦА (КЕЛЕБИЈА)

Део пројекта:
ПРОЈЕКАТ ТРАСЕ ПРУГЕ И СТАНИЦА - ДОЊИ И ГОРЊИ СТРОЈ

2/2.5.4.2 ПРОЈЕКАТ ТРАСЕ ПРУГЕ И СТАНИЦА - ДОЊИ И ГОРЊИ СТРОЈ - ОТВОРЕНА ПРУГА СУБОТИЦА - ДРЖАВНА ГРАНИЦА

Цртеж:	Размера:
ПОПРЕЧНИ ПРОФИЛИ км 177+500.00 - км 177+675.00	1:1000

Фаза пројекта:	датум:	Цртеж бр.
ПЗИ	**12.2021.**	2020-250-САО-2/2-5.4.2.7.4.2

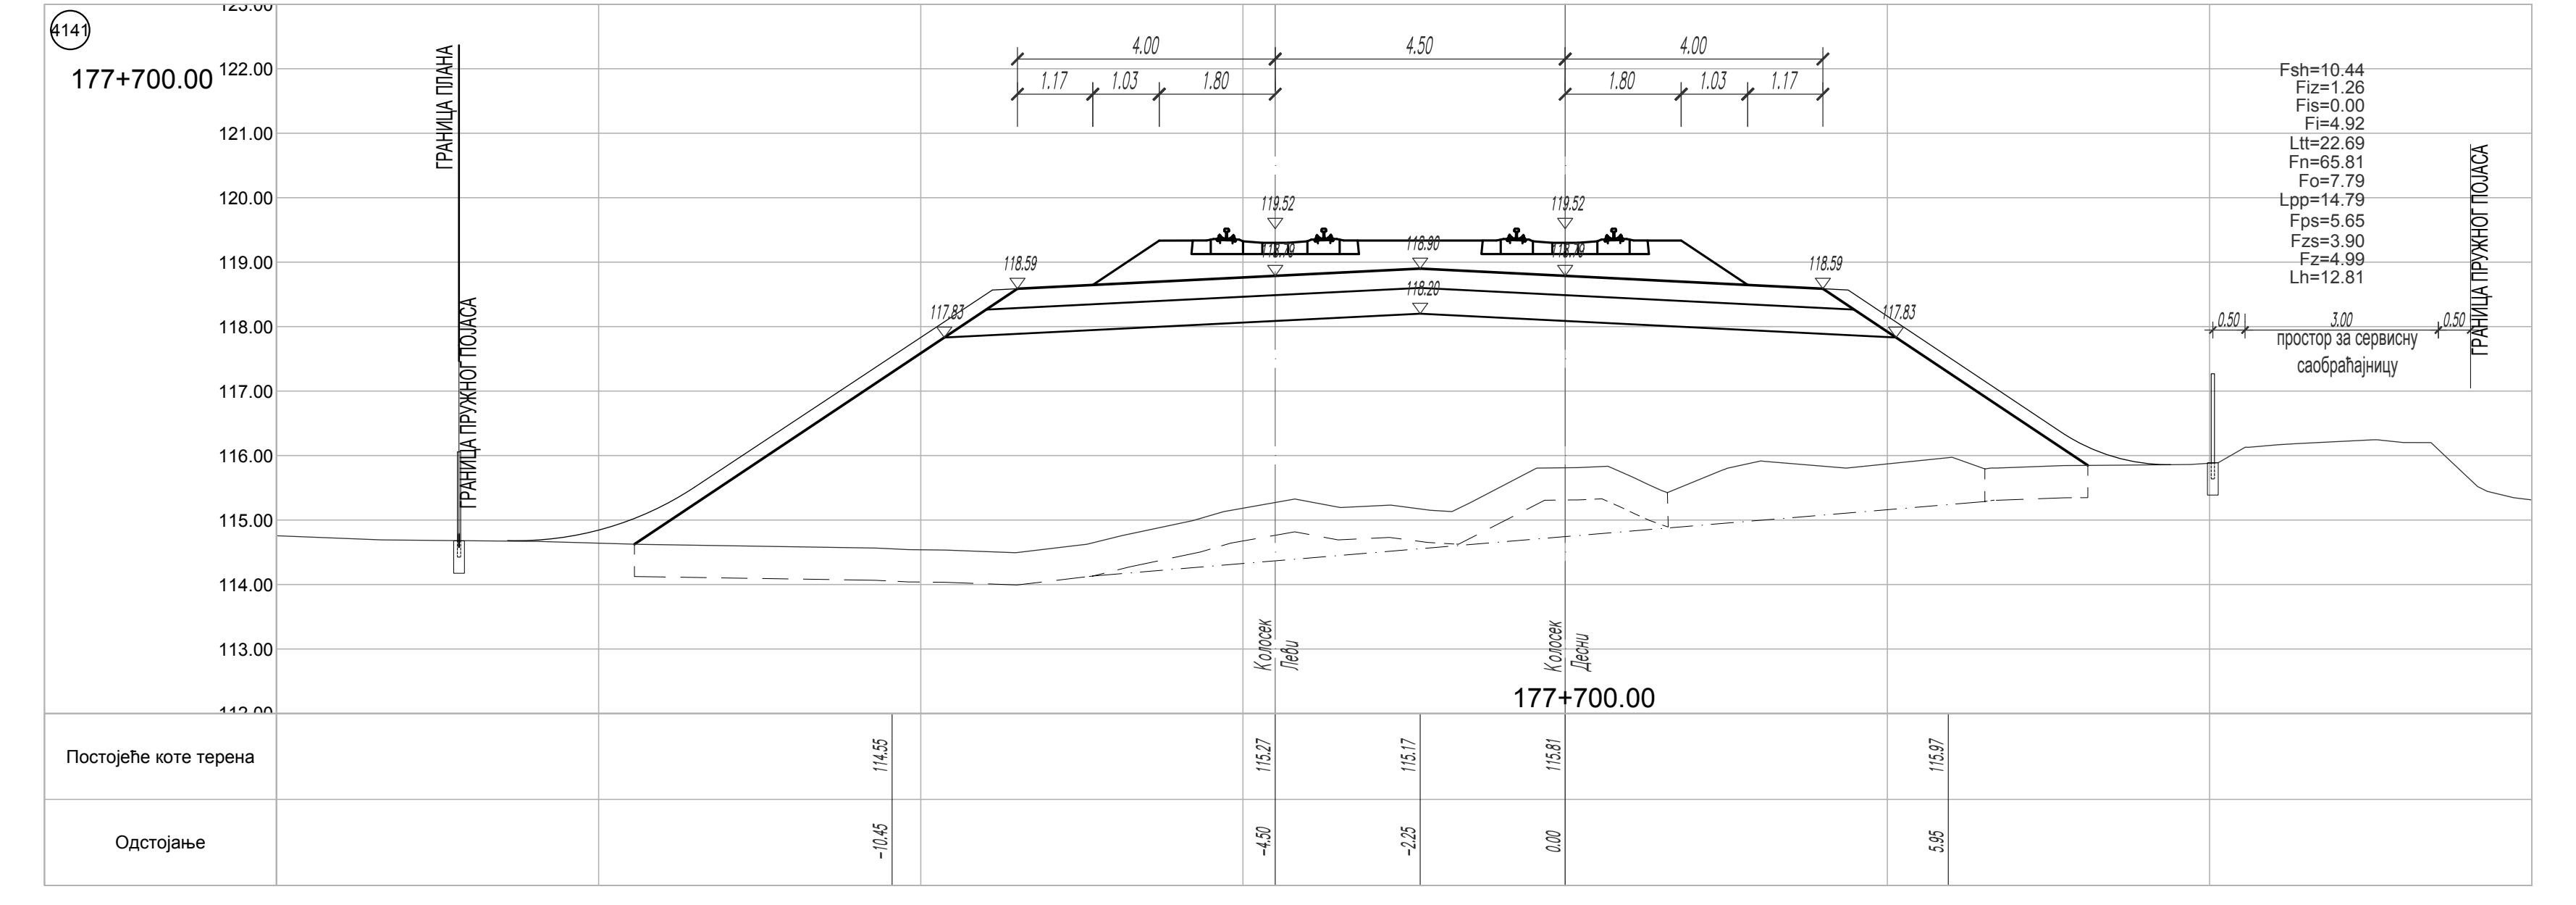
4141
177+700.00
122.00
121.00
120.00
119.00
118.00
117.00
116.00
115.00
114.00
113.00
ГРАНИЦА ПЛАНА
ГРАНИЦА ПРУЖНОГ ПОЈАСА
4.00
4.50
4.00
1.17
1.03
1.80
1.80
1.03
1.17
119.52
119.52
118.90
118.20
118.59
118.59
117.83
117.83
Fsh=10.44
Fiz=1.26
Fis=0.00
Fi=4.92
Ltt=22.69
Fn=65.81
Fo=7.79
Lpp=14.79
Fps=5.65
Fzs=3.90
Fz=4.99
Lh=12.81
0.50
3.00
0.50
простор за сервисну саобраћајницу
ГРАНИЦА ПРУЖНОГ ПОЈАСА
Колосек Леви
Колосек Десни
177+700.00
Постојеће коте терена
114.55
115.27
115.17
115.81
115.97
Одстојање
−10.45
−4.50
−2.25
0.00
5.95

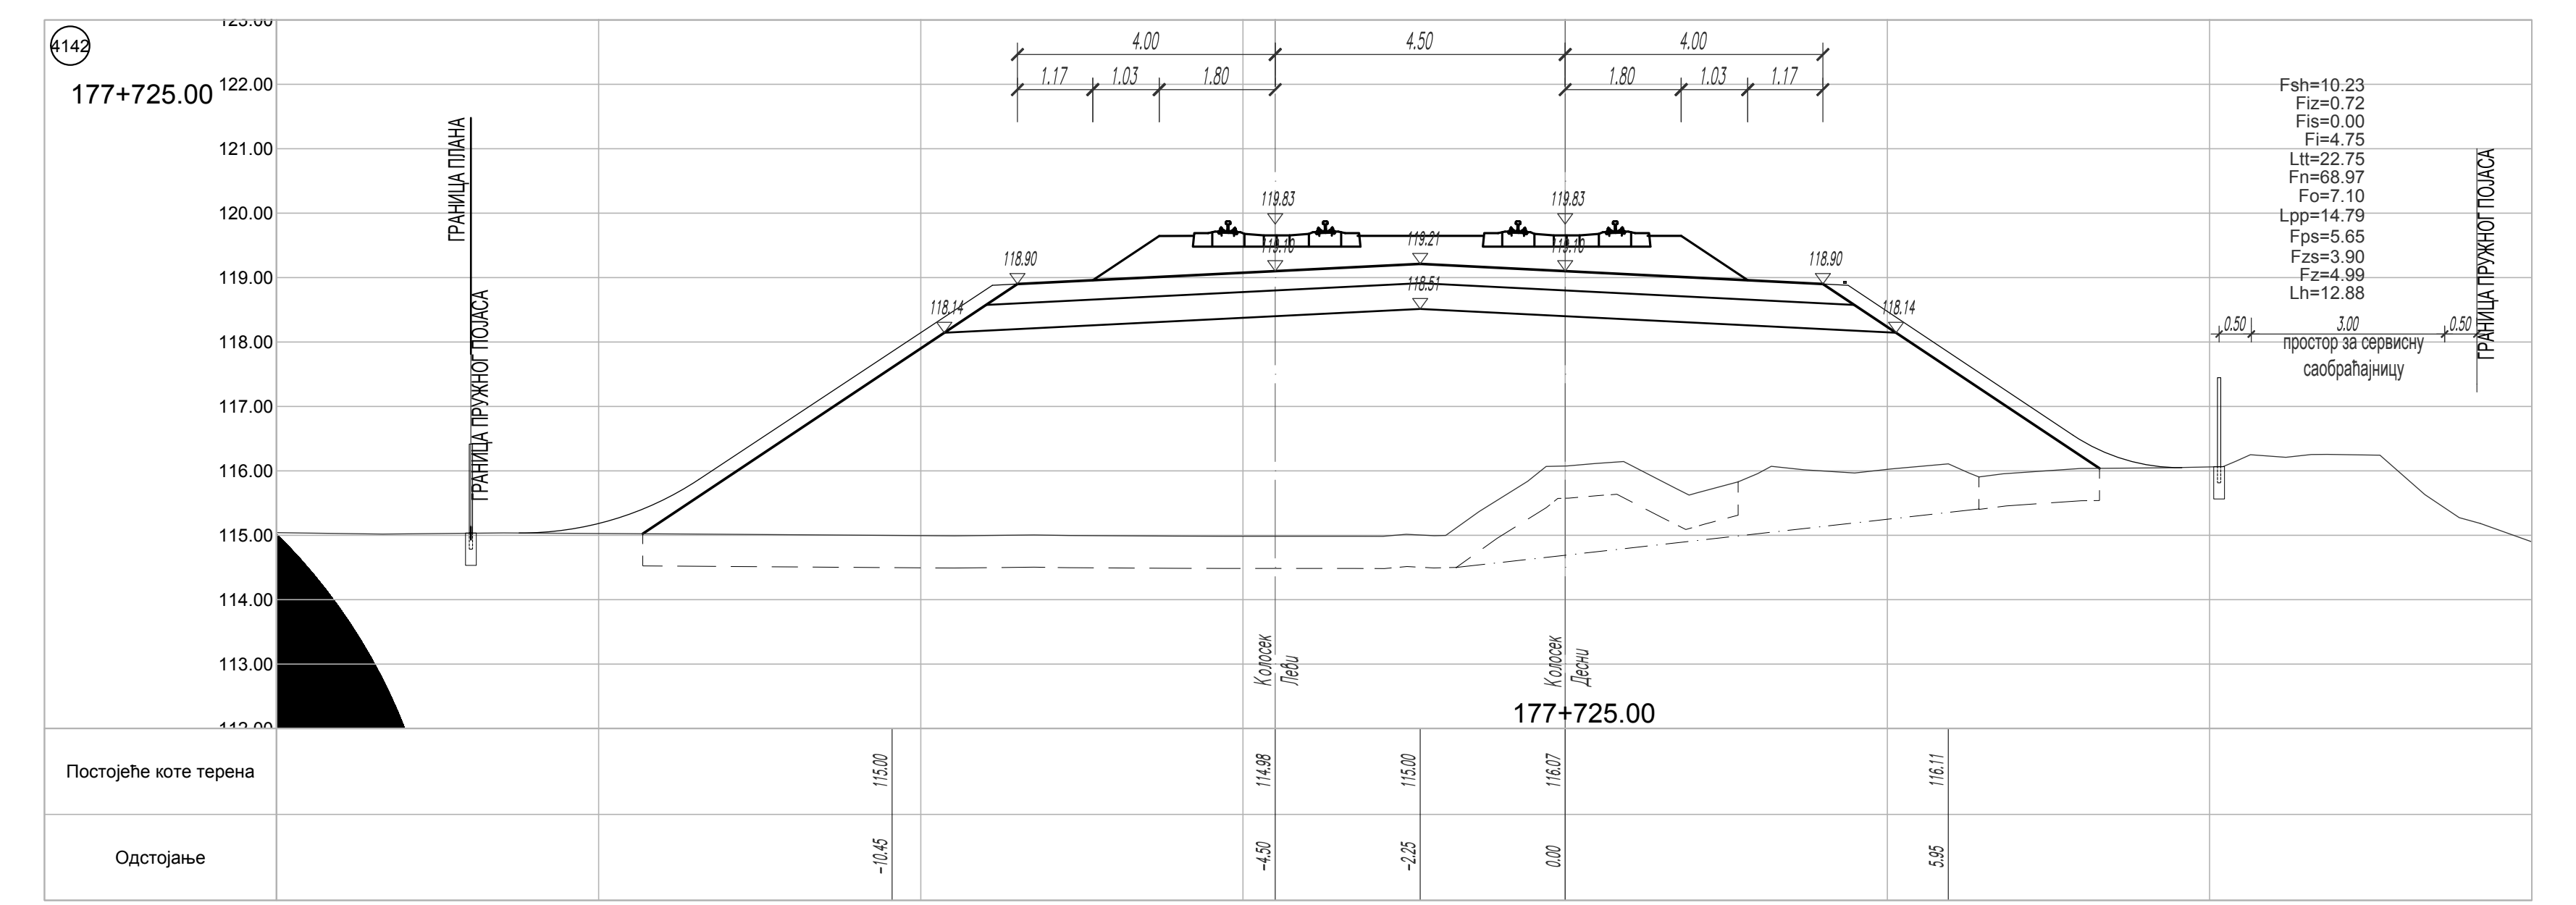
4142
177+725.00
122.00
121.00
120.00
119.00
118.00
117.00
116.00
115.00
114.00
113.00
ГРАНИЦА ПЛАНА
ГРАНИЦА ПРУЖНОГ ПОЈАСА
4.00
4.50
4.00
1.17
1.03
1.80
1.80
1.03
1.17
119.83
119.83
119.21
118.51
118.90
118.90
118.14
118.14
Fsh=10.23
Fiz=0.72
Fis=0.00
Fi=4.75
Ltt=22.75
Fn=68.97
Fo=7.10
Lpp=14.79
Fps=5.65
Fzs=3.90
Fz=4.99
Lh=12.88
0.50
3.00
0.50
простор за сервисну саобраћајницу
ГРАНИЦА ПРУЖНОГ ПОЈАСА
Колосек Леви
Колосек Десни
177+725.00
Постојеће коте терена
115.00
114.98
115.00
116.07
116.11
Одстојање
−10.45
−4.50
−2.25
0.00
5.95

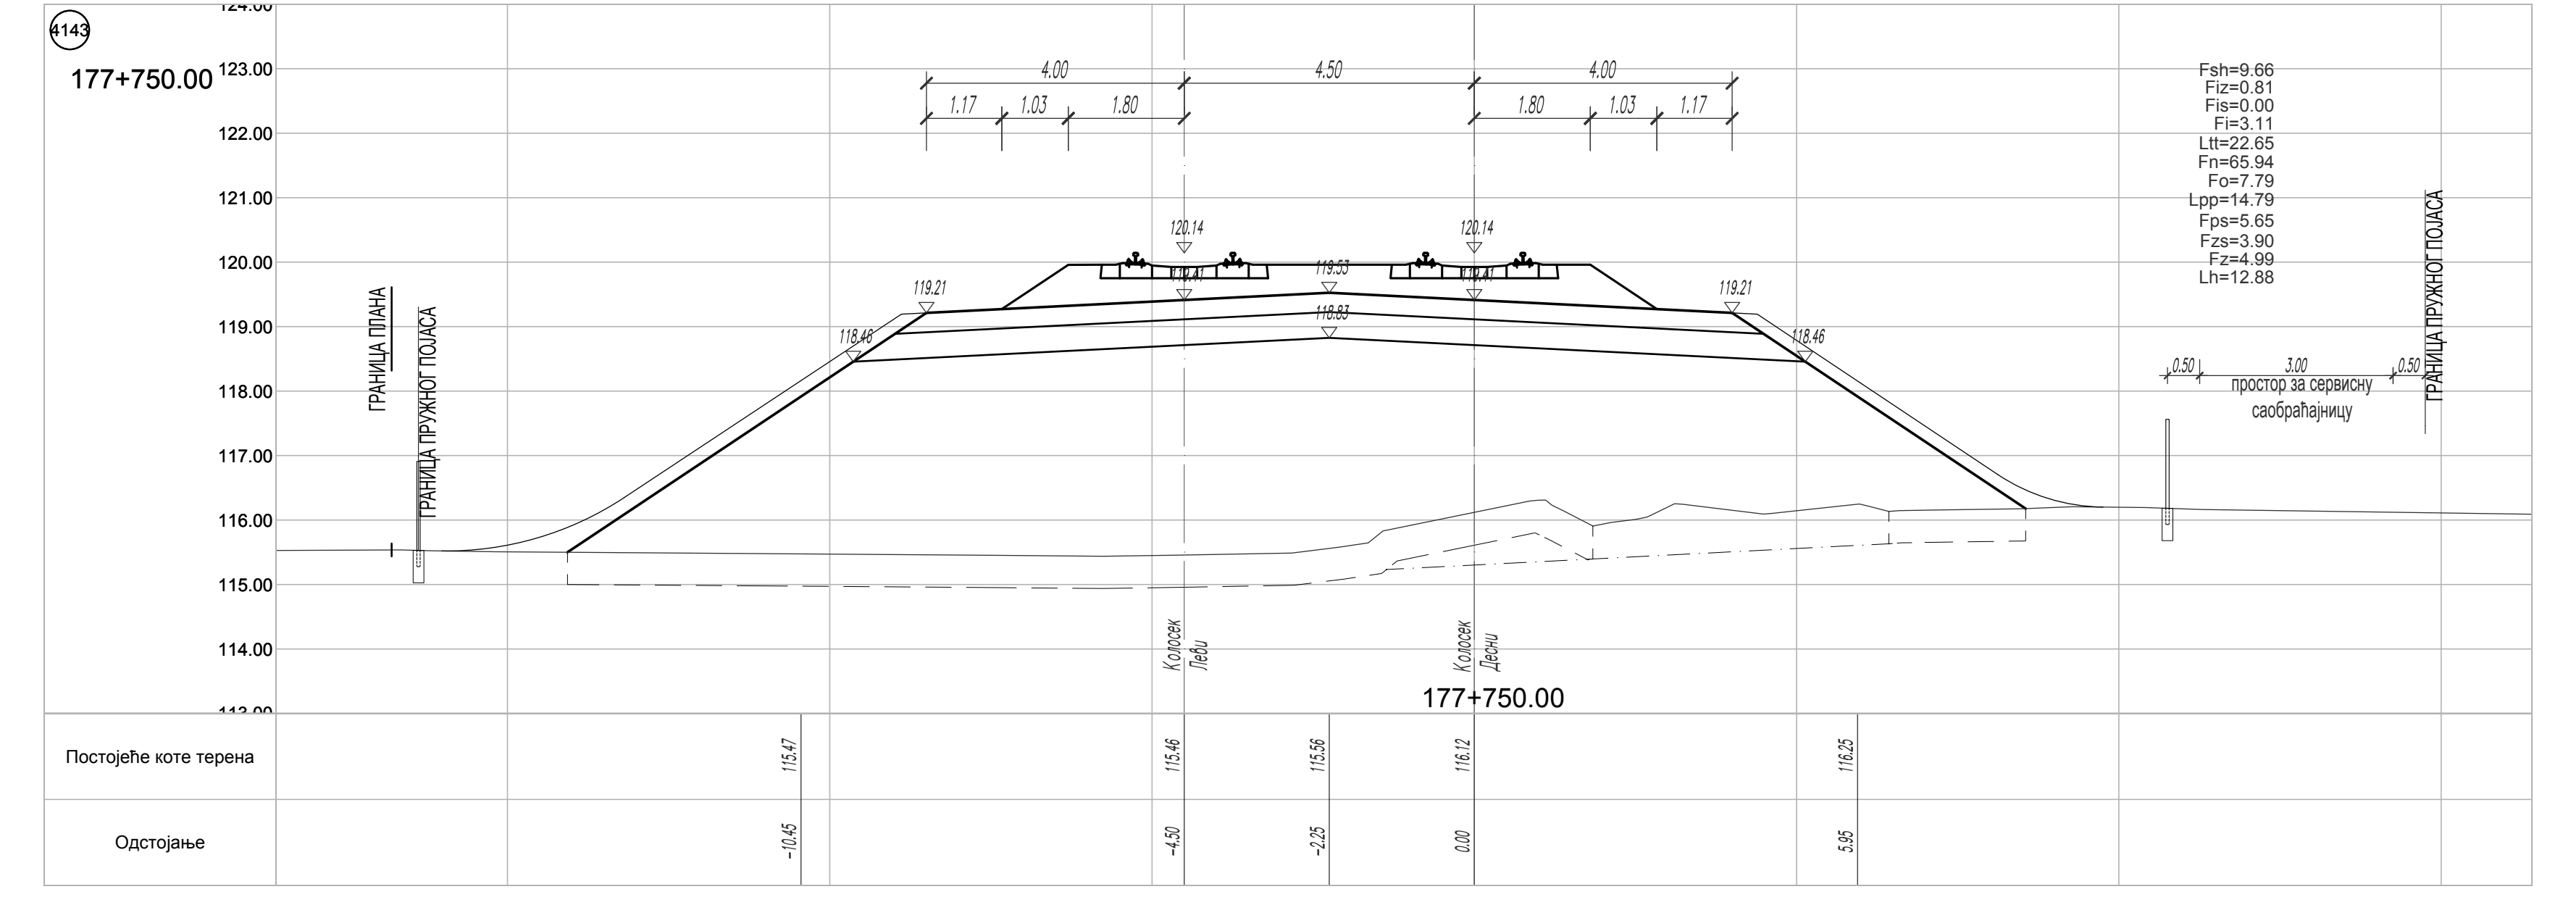
4143
177+750.00
123.00
122.00
121.00
120.00
119.00
118.00
117.00
116.00
115.00
114.00
ГРАНИЦА ПЛАНА
ГРАНИЦА ПРУЖНОГ ПОЈАСА
4.00
4.50
4.00
1.17
1.03
1.80
1.80
1.03
1.17
120.14
120.14
119.53
118.83
119.21
119.21
118.46
118.46
Fsh=9.66
Fiz=0.81
Fis=0.00
Fi=3.11
Ltt=22.65
Fn=65.94
Fo=7.79
Lpp=14.79
Fps=5.65
Fzs=3.90
Fz=4.99
Lh=12.88
0.50
3.00
0.50
простор за сервисну саобраћајницу
ГРАНИЦА ПРУЖНОГ ПОЈАСА
Колосек Леви
Колосек Десни
177+750.00
Постојеће коте терена
115.47
115.46
115.56
116.12
116.25
Одстојање
−10.45
−4.50
−2.25
0.00
5.95

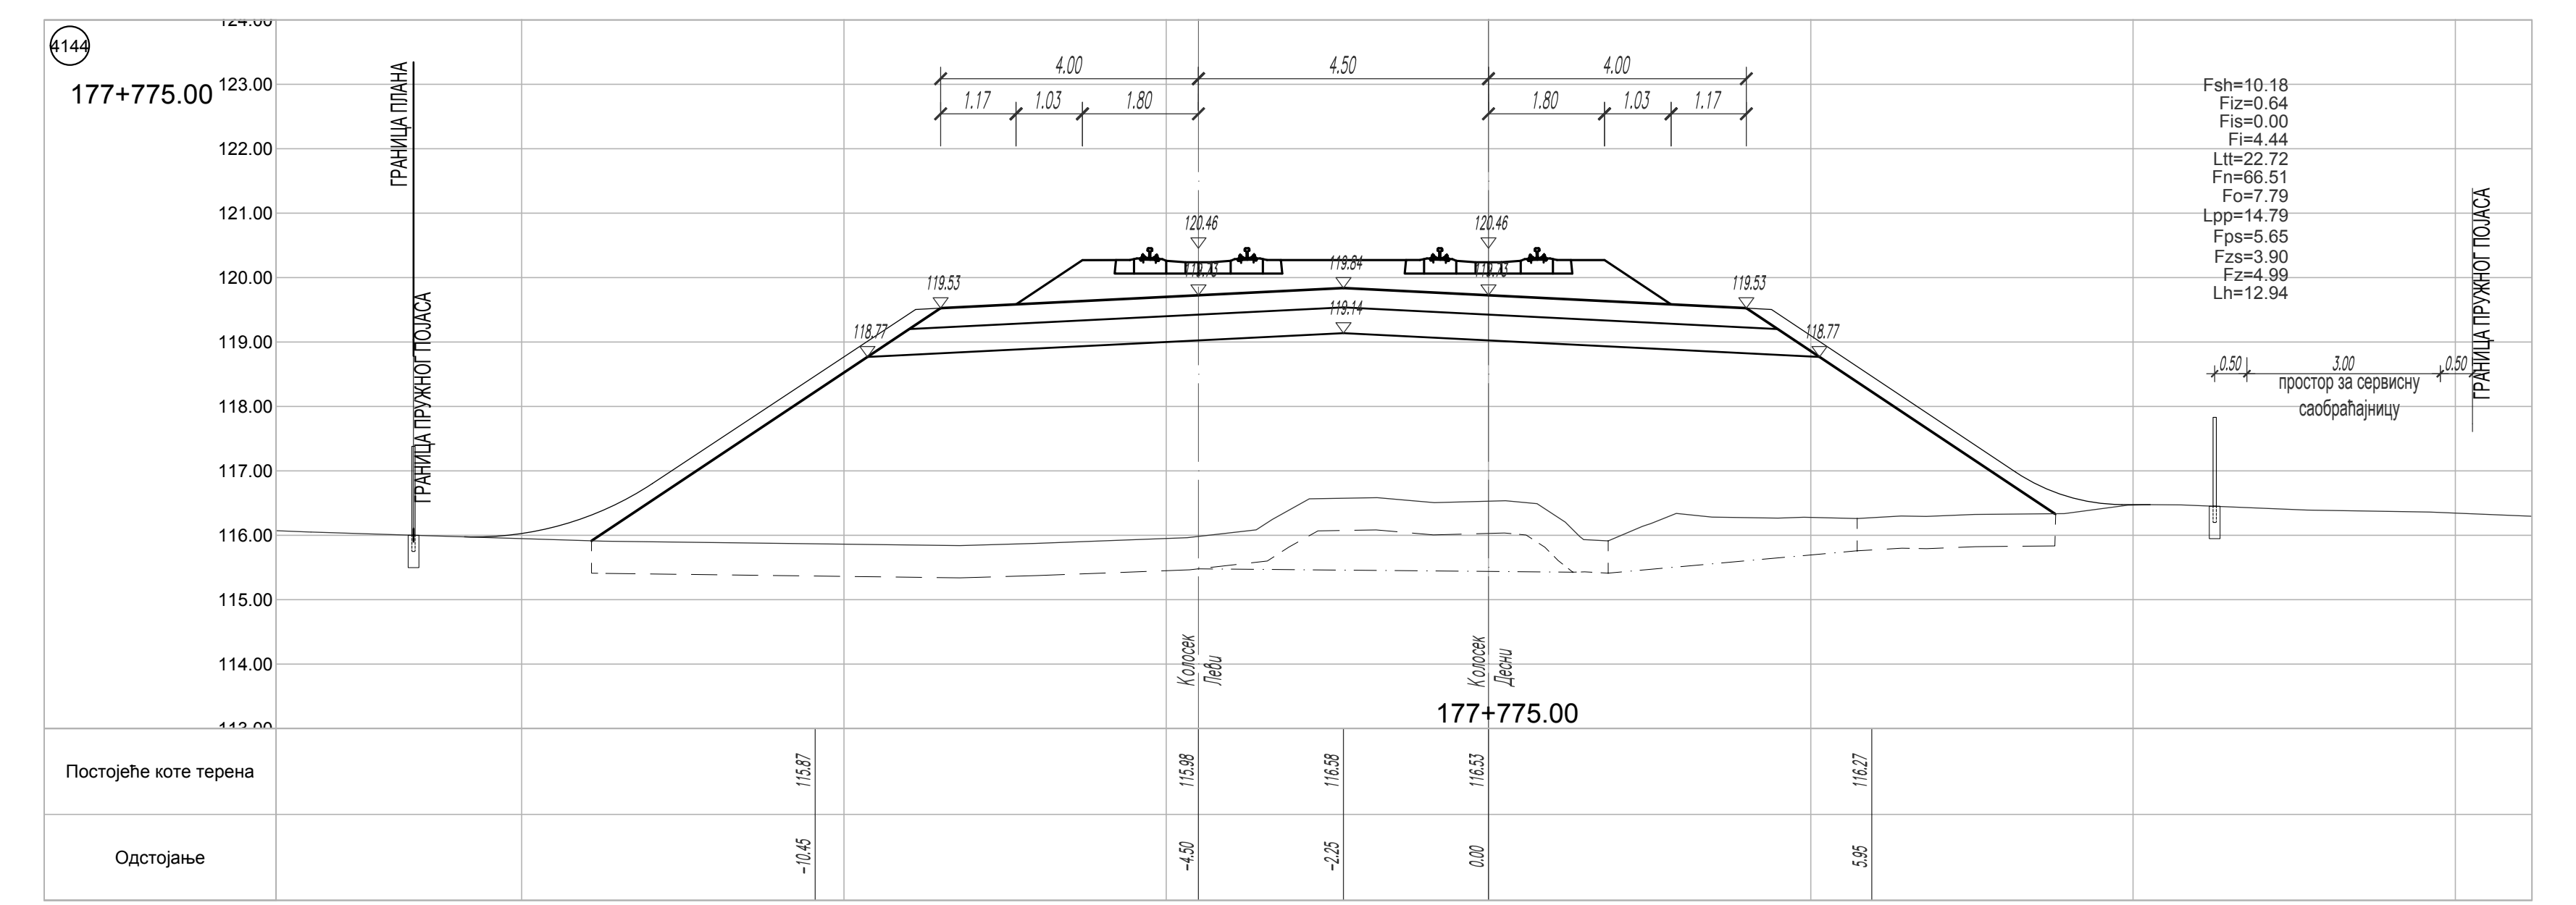
4144
177+775.00
123.00
122.00
121.00
120.00
119.00
118.00
117.00
116.00
115.00
114.00
ГРАНИЦА ПЛАНА
ГРАНИЦА ПРУЖНОГ ПОЈАСА
4.00
4.50
4.00
1.17
1.03
1.80
1.80
1.03
1.17
120.46
120.46
119.84
119.14
119.53
119.53
118.77
118.77
Fsh=10.18
Fiz=0.64
Fis=0.00
Fi=4.44
Ltt=22.72
Fn=66.51
Fo=7.79
Lpp=14.79
Fps=5.65
Fzs=3.90
Fz=4.99
Lh=12.94
0.50
3.00
0.50
простор за сервисну саобраћајницу
ГРАНИЦА ПРУЖНОГ ПОЈАСА
Колосек Леви
Колосек Десни
177+775.00
Постојеће коте терена
115.87
115.98
116.58
116.53
116.27
Одстојање
−10.45
−4.50
−2.25
0.00
5.95

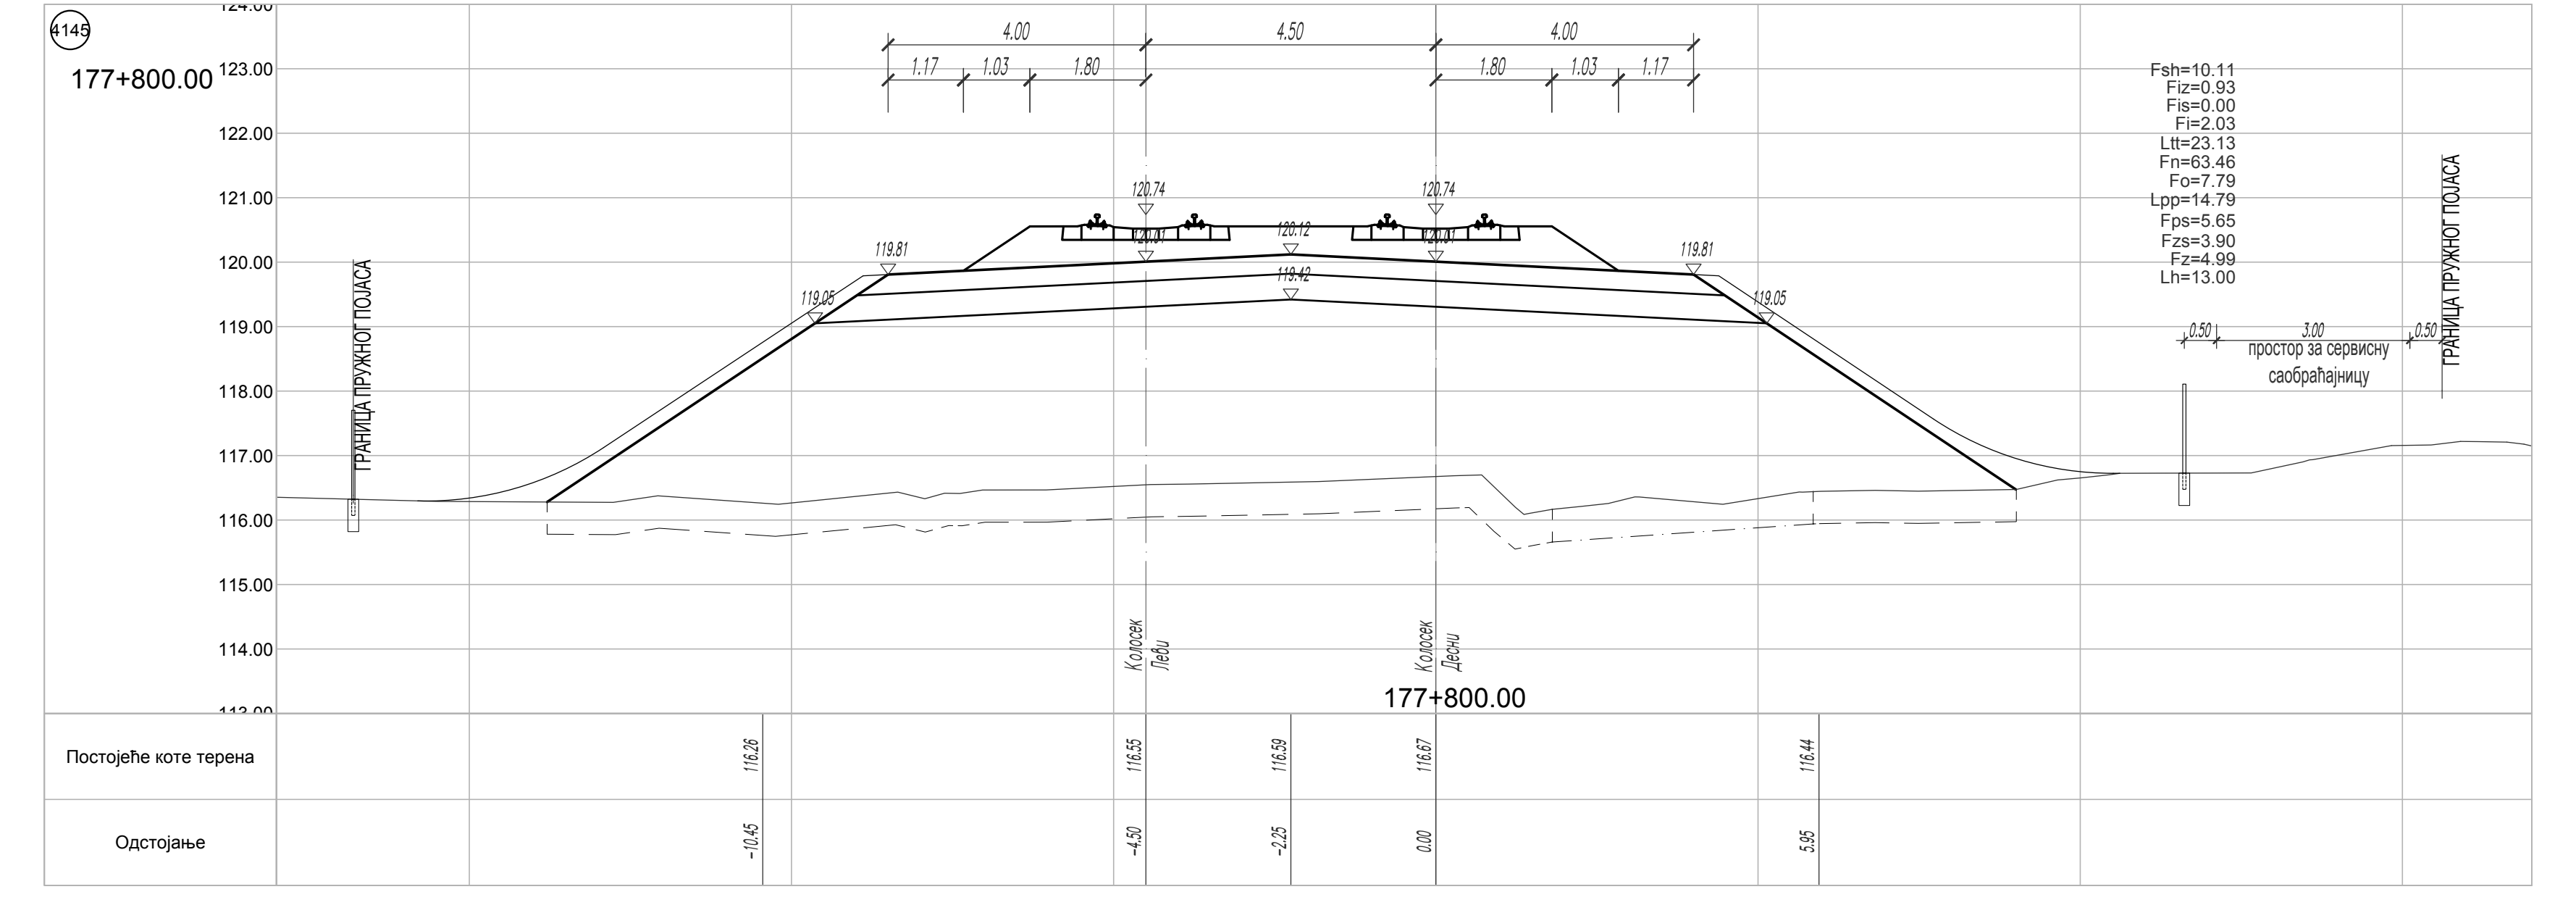
4145
177+800.00
123.00
122.00
121.00
120.00
119.00
118.00
117.00
116.00
115.00
114.00
ГРАНИЦА ПРУЖНОГ ПОЈАСА
4.00
4.50
4.00
1.17
1.03
1.80
1.80
1.03
1.17
120.74
120.74
120.12
119.42
119.81
119.81
119.05
119.05
Fsh=10.11
Fiz=0.93
Fis=0.00
Fi=2.03
Ltt=23.13
Fn=63.46
Fo=7.79
Lpp=14.79
Fps=5.65
Fzs=3.90
Fz=4.99
Lh=13.00
0.50
3.00
0.50
простор за сервисну саобраћајницу
ГРАНИЦА ПРУЖНОГ ПОЈАСА
Колосек Леви
Колосек Десни
177+800.00
Постојеће коте терена
116.26
116.55
116.59
116.67
116.44
Одстојање
−10.45
−4.50
−2.25
0.00
5.95

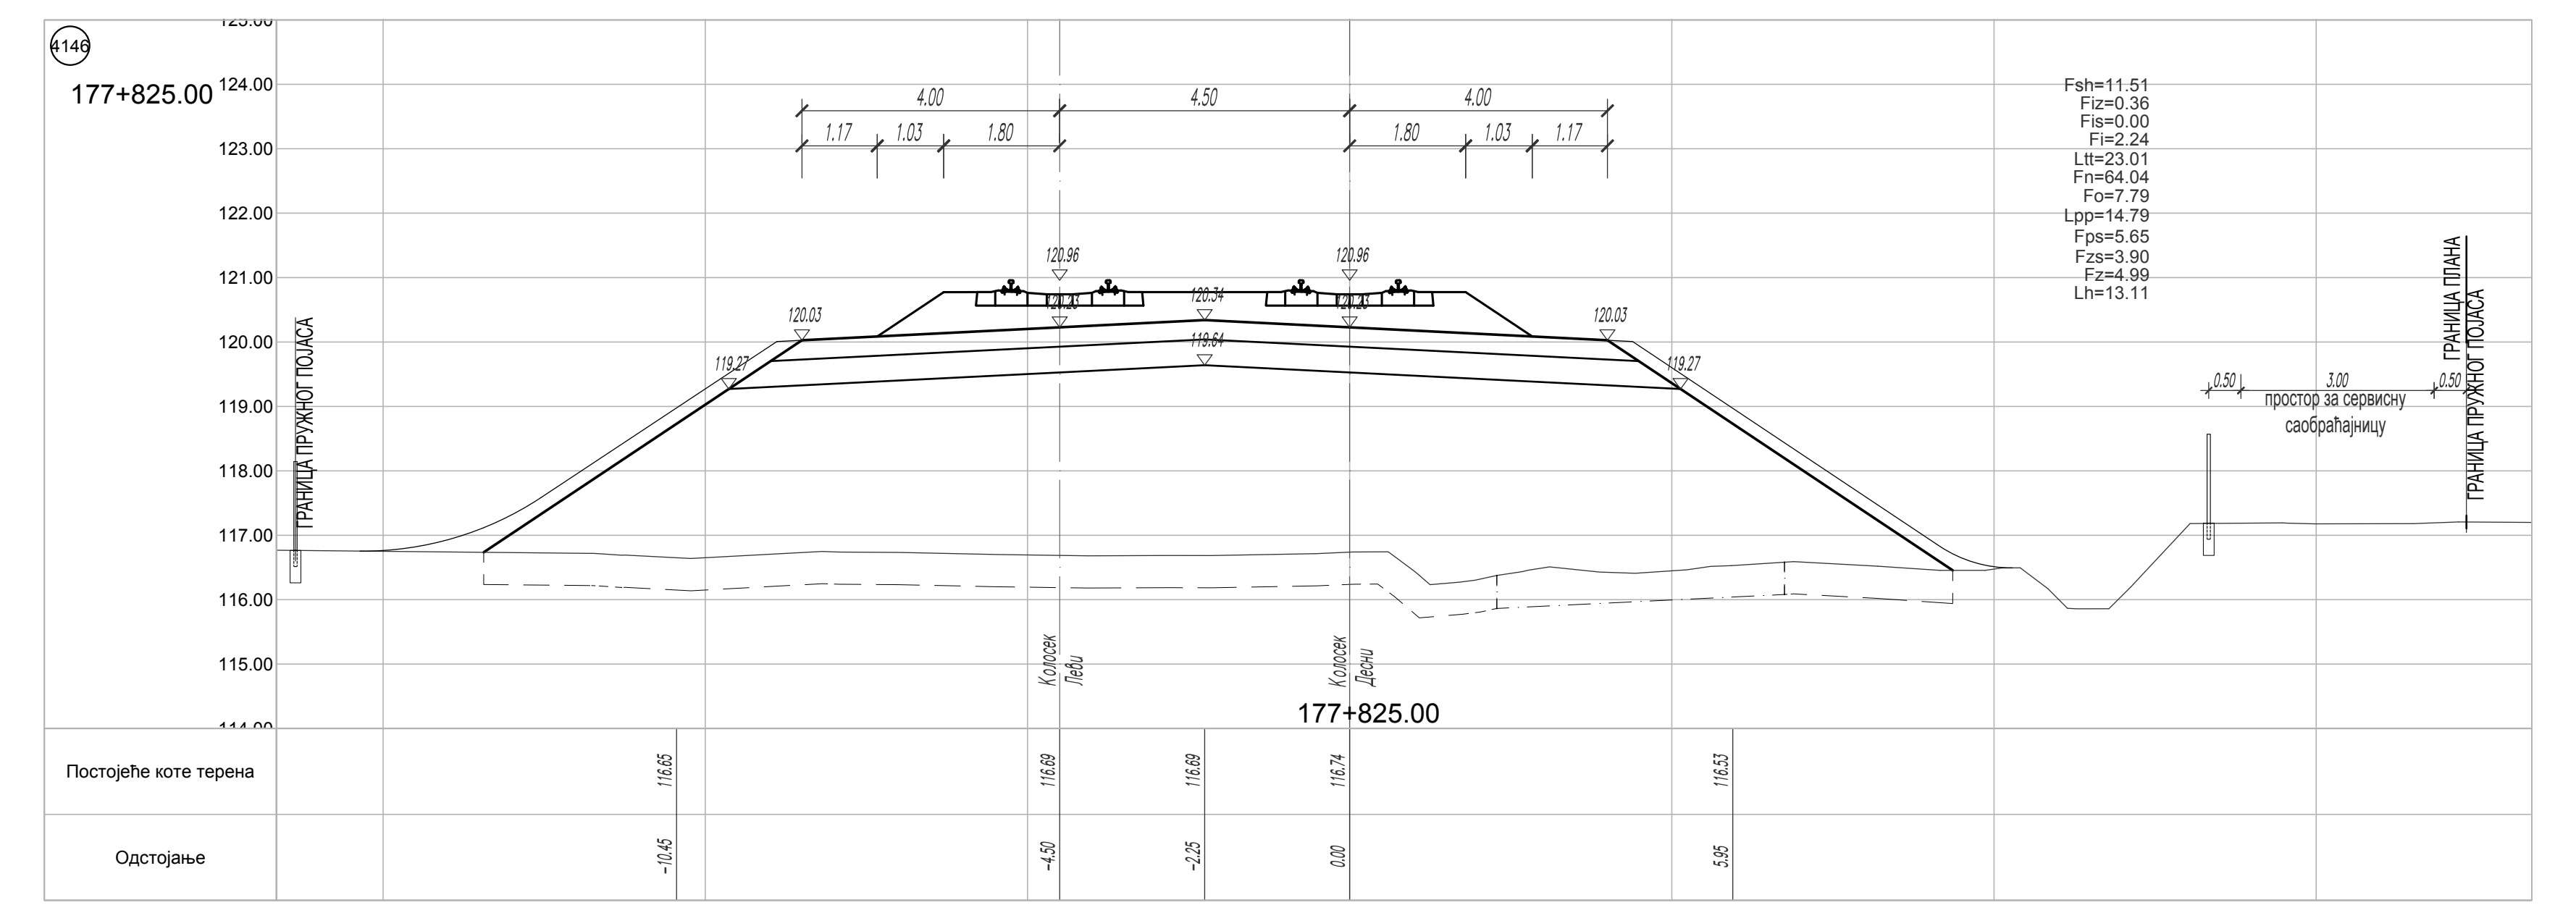
4146
177+825.00
124.00
123.00
122.00
121.00
120.00
119.00
118.00
117.00
116.00
115.00
ГРАНИЦА ПРУЖНОГ ПОЈАСА
4.00
4.50
4.00
1.17
1.03
1.80
1.80
1.03
1.17
120.96
120.96
120.34
119.64
120.03
120.03
119.27
119.27
Fsh=11.51
Fiz=0.36
Fis=0.00
Fi=2.24
Ltt=23.01
Fn=64.04
Fo=7.79
Lpp=14.79
Fps=5.65
Fzs=3.90
Fz=4.99
Lh=13.11
0.50
3.00
0.50
простор за сервисну саобраћајницу
ГРАНИЦА ПЛАНА
ГРАНИЦА ПРУЖНОГ ПОЈАСА
Колосек Леви
Колосек Десни
177+825.00
Постојеће коте терена
116.65
116.69
116.69
116.74
116.53
Одстојање
−10.45
−4.50
−2.25
0.00
5.95

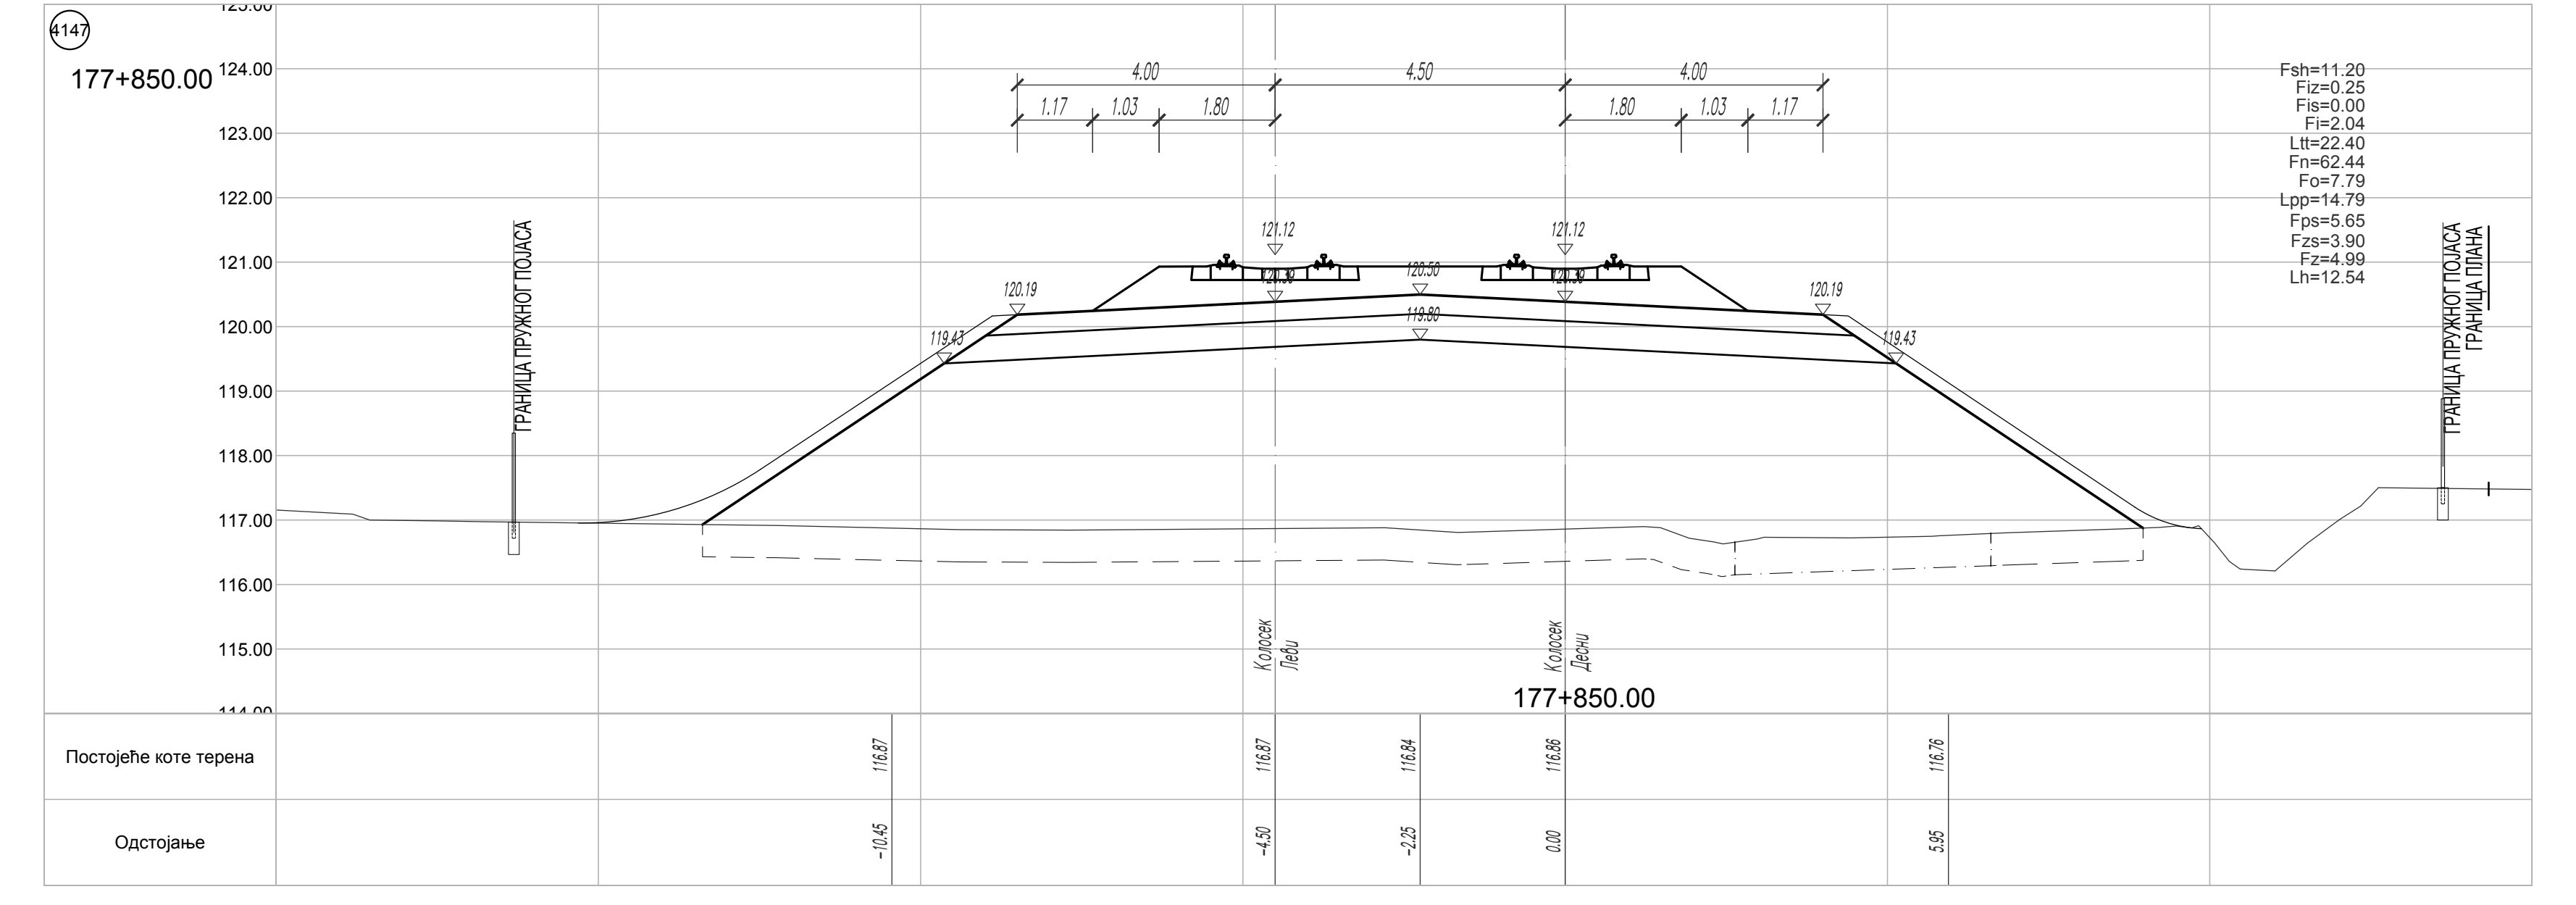
4147
177+850.00
124.00
123.00
122.00
121.00
120.00
119.00
118.00
117.00
116.00
115.00
ГРАНИЦА ПРУЖНОГ ПОЈАСА
4.00
4.50
4.00
1.17
1.03
1.80
1.80
1.03
1.17
121.12
121.12
120.50
119.80
120.19
120.19
119.43
119.43
Fsh=11.20
Fiz=0.25
Fis=0.00
Fi=2.04
Ltt=22.40
Fn=62.44
Fo=7.79
Lpp=14.79
Fps=5.65
Fzs=3.90
Fz=4.99
Lh=12.54
ГРАНИЦА ПРУЖНОГ ПОЈАСА
ГРАНИЦА ПЛАНА
Колосек Леви
Колосек Десни
177+850.00
Постојеће коте терена
116.87
116.87
116.84
116.86
116.76
Одстојање
−10.45
−4.50
−2.25
0.00
5.95

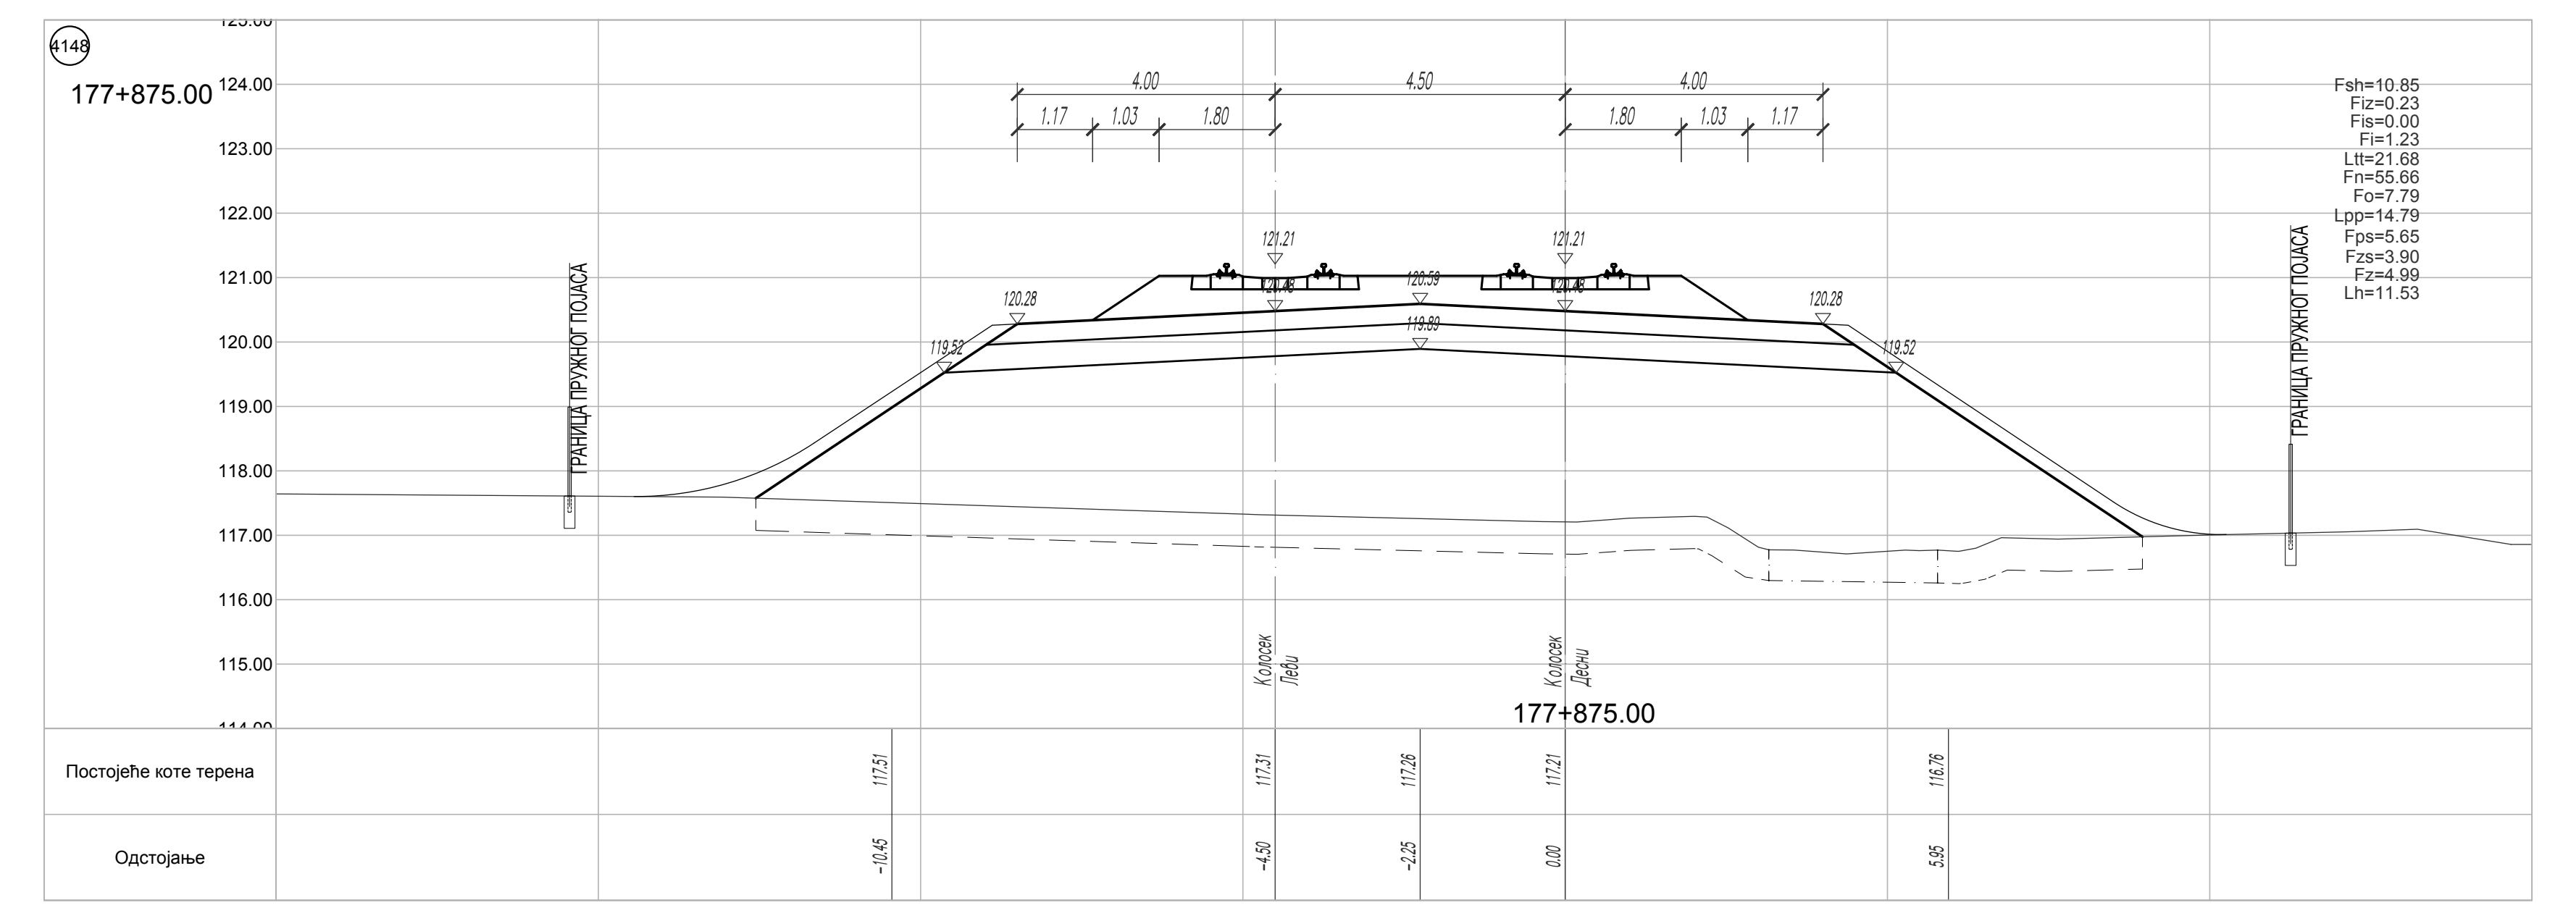
4148
177+875.00
124.00
123.00
122.00
121.00
120.00
119.00
118.00
117.00
116.00
115.00
ГРАНИЦА ПРУЖНОГ ПОЈАСА
4.00
4.50
4.00
1.17
1.03
1.80
1.80
1.03
1.17
121.21
121.21
120.59
119.89
120.28
120.28
119.52
119.52
Fsh=10.85
Fiz=0.23
Fis=0.00
Fi=1.23
Ltt=21.68
Fn=55.66
Fo=7.79
Lpp=14.79
Fps=5.65
Fzs=3.90
Fz=4.99
Lh=11.53
ГРАНИЦА ПРУЖНОГ ПОЈАСА
Колосек Леви
Колосек Десни
177+875.00
Постојеће коте терена
117.51
117.31
117.26
117.21
116.76
Одстојање
−10.45
−4.50
−2.25
0.00
5.95

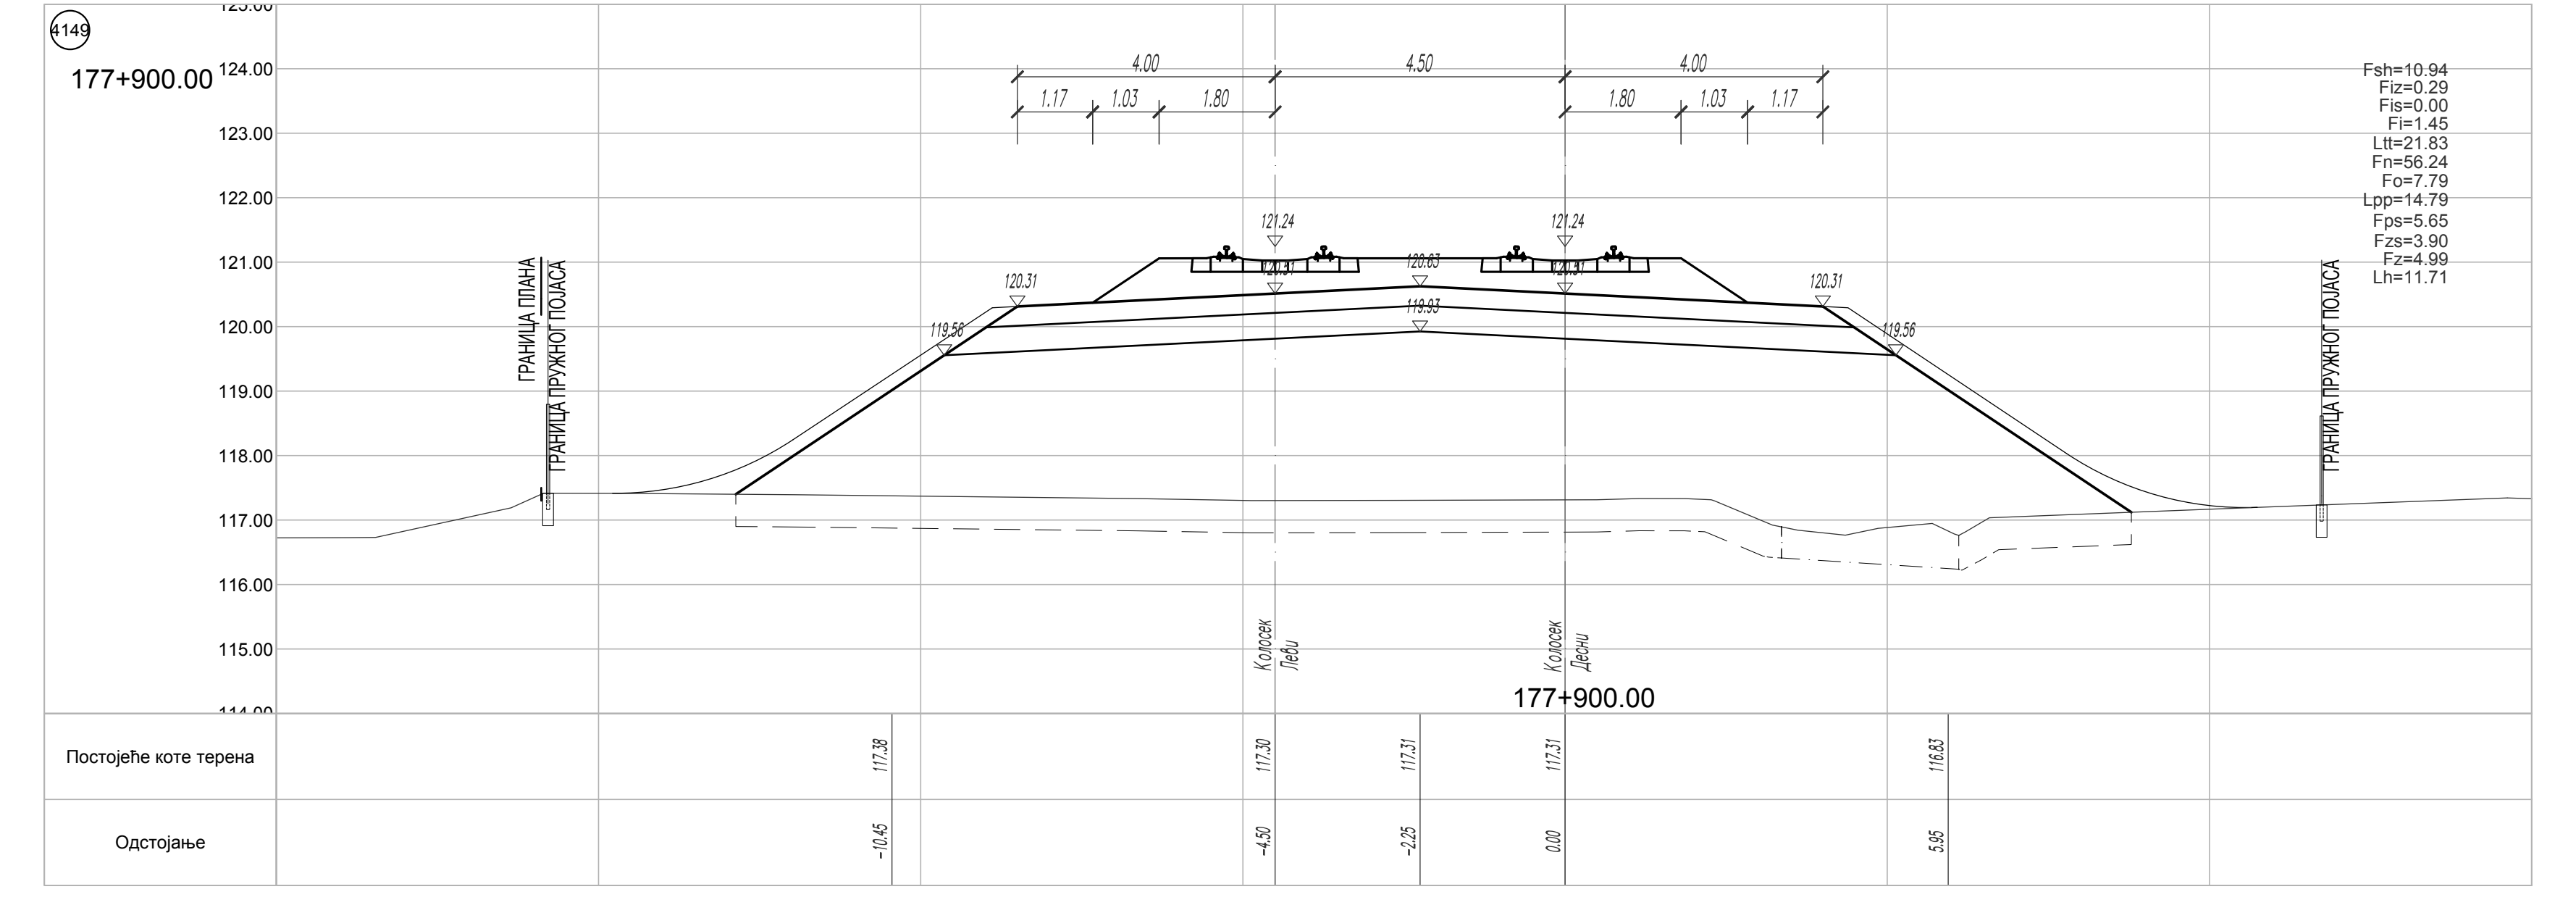
4149
177+900.00
124.00
123.00
122.00
121.00
120.00
119.00
118.00
117.00
116.00
115.00
ГРАНИЦА ПЛАНА
ГРАНИЦА ПРУЖНОГ ПОЈАСА
4.00
4.50
4.00
1.17
1.03
1.80
1.80
1.03
1.17
121.24
121.24
120.63
119.93
120.31
120.31
119.56
119.56
Fsh=10.94
Fiz=0.29
Fis=0.00
Fi=1.45
Ltt=21.83
Fn=56.24
Fo=7.79
Lpp=14.79
Fps=5.65
Fzs=3.90
Fz=4.99
Lh=11.71
ГРАНИЦА ПРУЖНОГ ПОЈАСА
Колосек Леви
Колосек Десни
177+900.00
Постојеће коте терена
117.38
117.30
117.31
117.31
116.83
Одстојање
−10.45
−4.50
−2.25
0.00
5.95

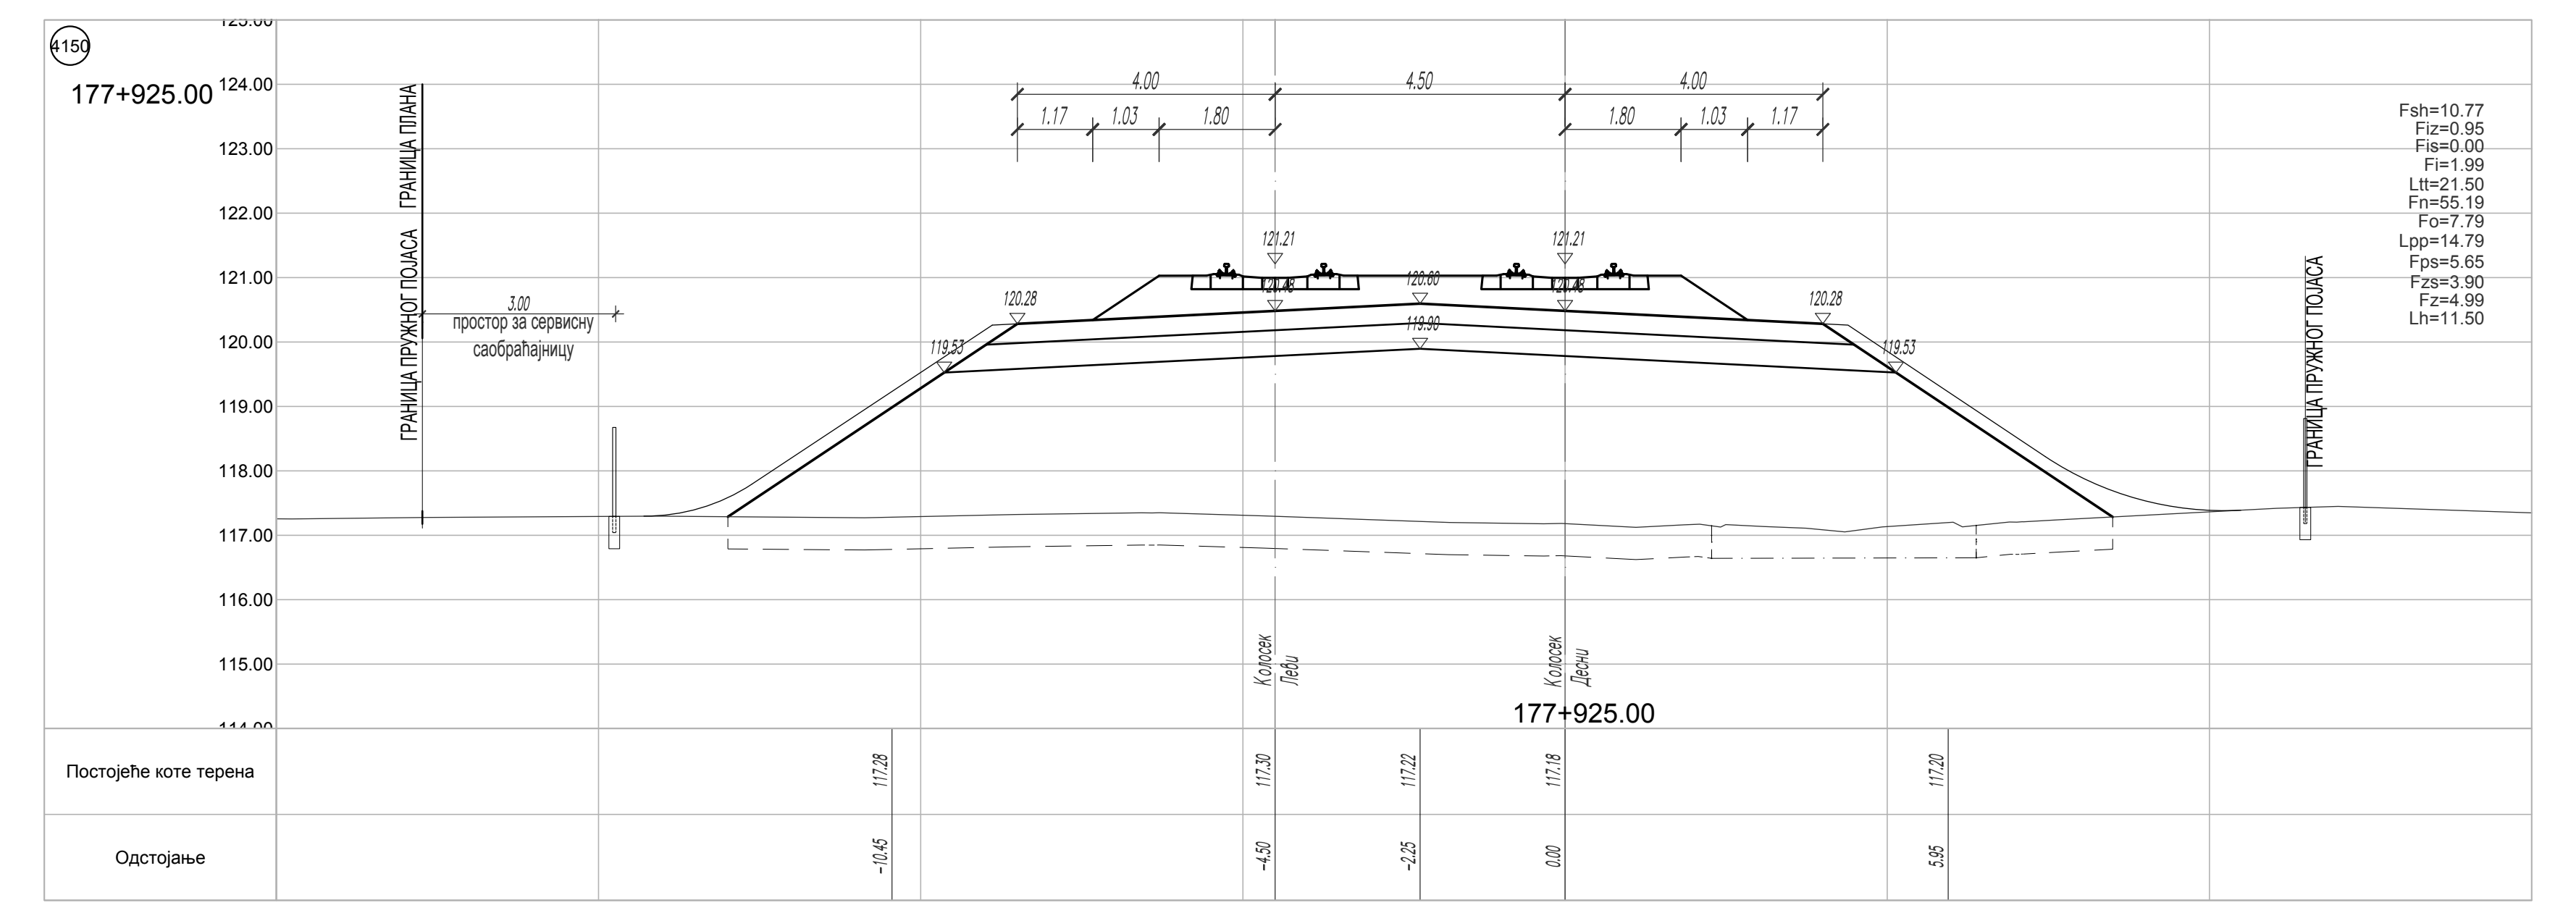
4150
177+925.00
124.00
123.00
122.00
121.00
120.00
119.00
118.00
117.00
116.00
115.00
ГРАНИЦА ПЛАНА
ГРАНИЦА ПРУЖНОГ ПОЈАСА
3.00
простор за сервисну саобраћајницу
4.00
4.50
4.00
1.17
1.03
1.80
1.80
1.03
1.17
121.21
121.21
120.60
119.90
120.28
120.28
119.53
119.53
Fsh=10.77
Fiz=0.95
Fis=0.00
Fi=1.99
Ltt=21.50
Fn=55.19
Fo=7.79
Lpp=14.79
Fps=5.65
Fzs=3.90
Fz=4.99
Lh=11.50
ГРАНИЦА ПРУЖНОГ ПОЈАСА
Колосек Леви
Колосек Десни
177+925.00
Постојеће коте терена
117.28
117.30
117.22
117.18
117.20
Одстојање
−10.45
−4.50
−2.25
0.00
5.95

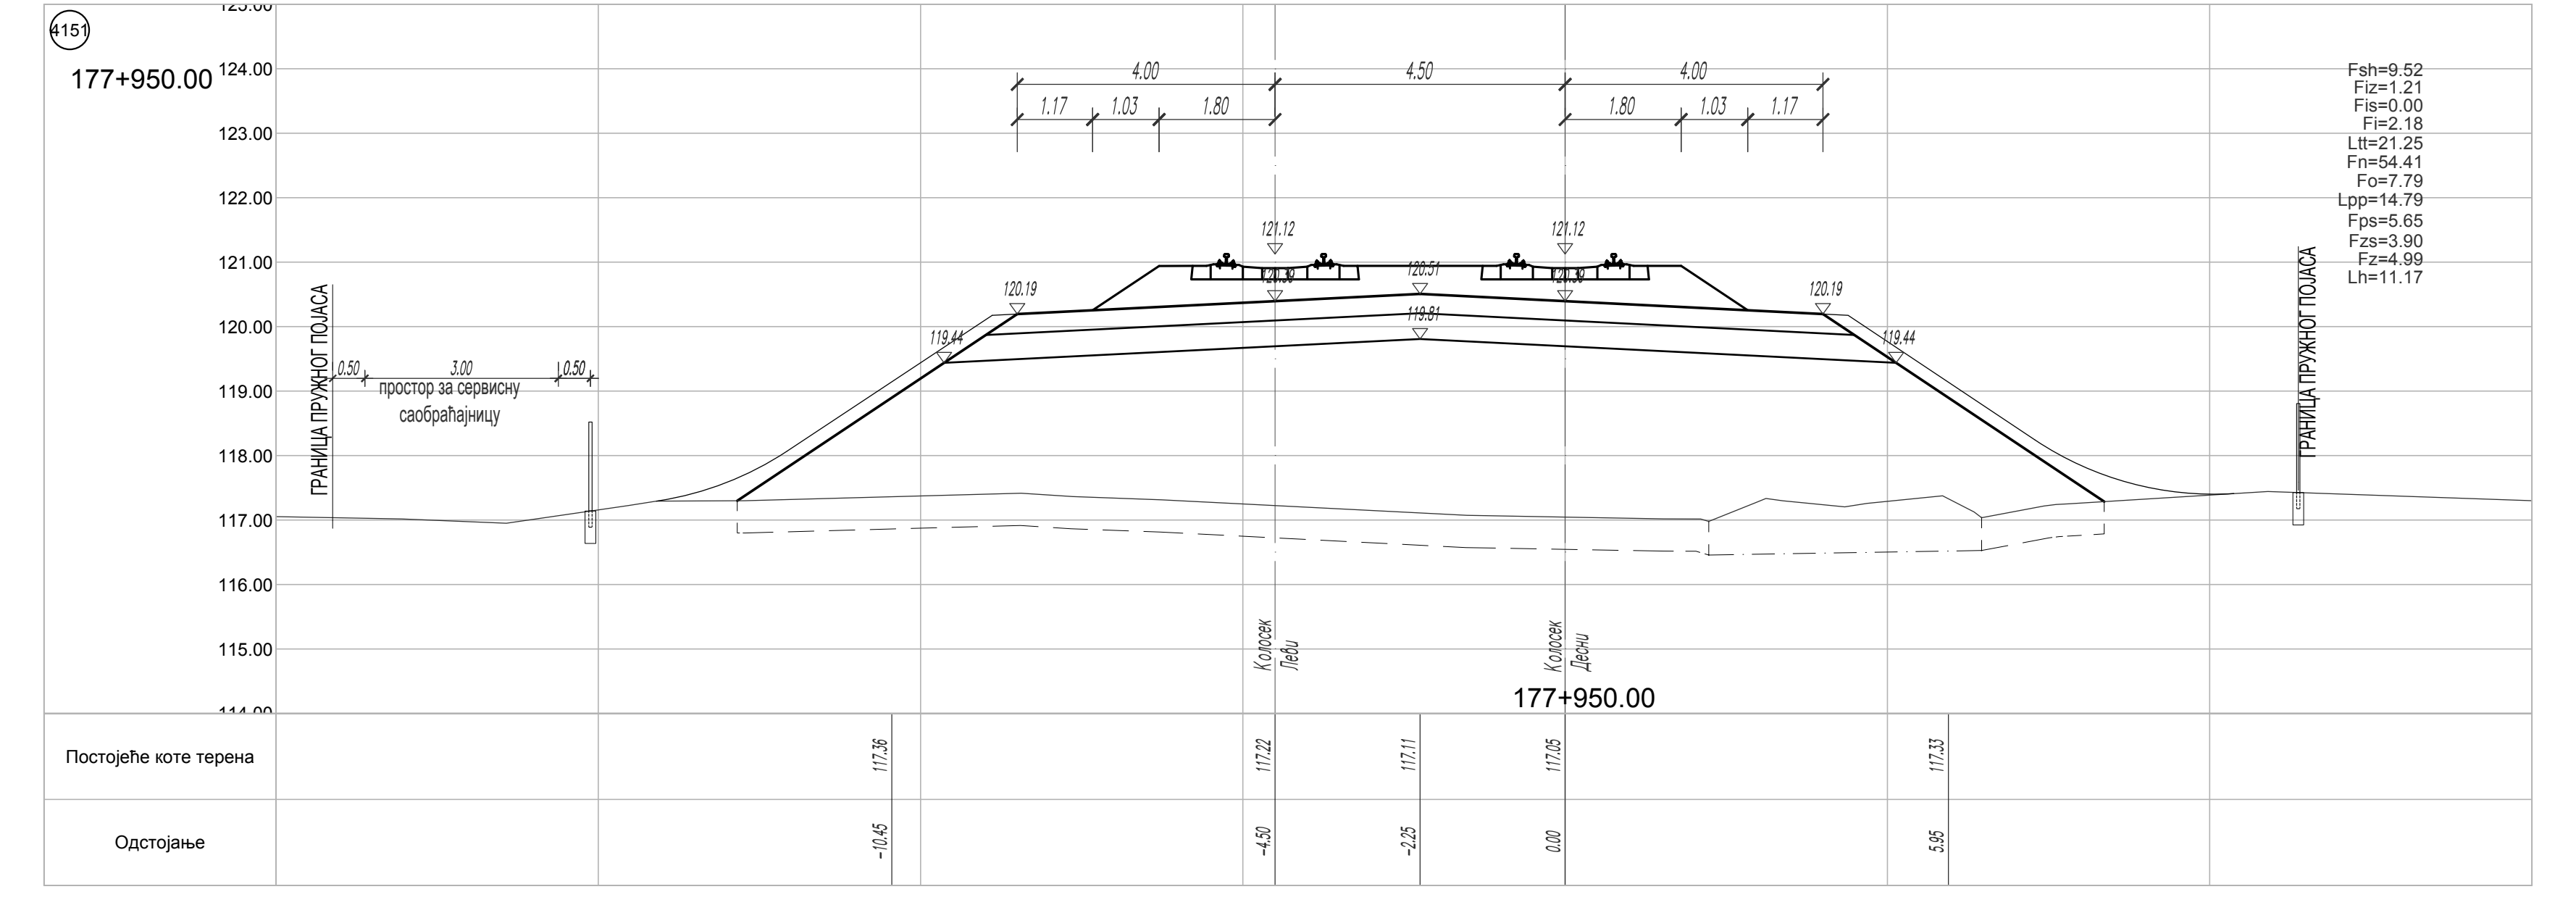
4151
177+950.00
124.00
123.00
122.00
121.00
120.00
119.00
118.00
117.00
116.00
115.00
ГРАНИЦА ПРУЖНОГ ПОЈАСА
0.50
3.00
0.50
простор за сервисну саобраћајницу
4.00
4.50
4.00
1.17
1.03
1.80
1.80
1.03
1.17
121.12
121.12
120.51
119.81
120.19
120.19
119.44
119.44
Fsh=9.52
Fiz=1.21
Fis=0.00
Fi=2.18
Ltt=21.25
Fn=54.41
Fo=7.79
Lpp=14.79
Fps=5.65
Fzs=3.90
Fz=4.99
Lh=11.17
ГРАНИЦА ПРУЖНОГ ПОЈАСА
Колосек Леви
Колосек Десни
177+950.00
Постојеће коте терена
117.36
117.22
117.11
117.05
117.33
Одстојање
−10.45
−4.50
−2.25
0.00
5.95

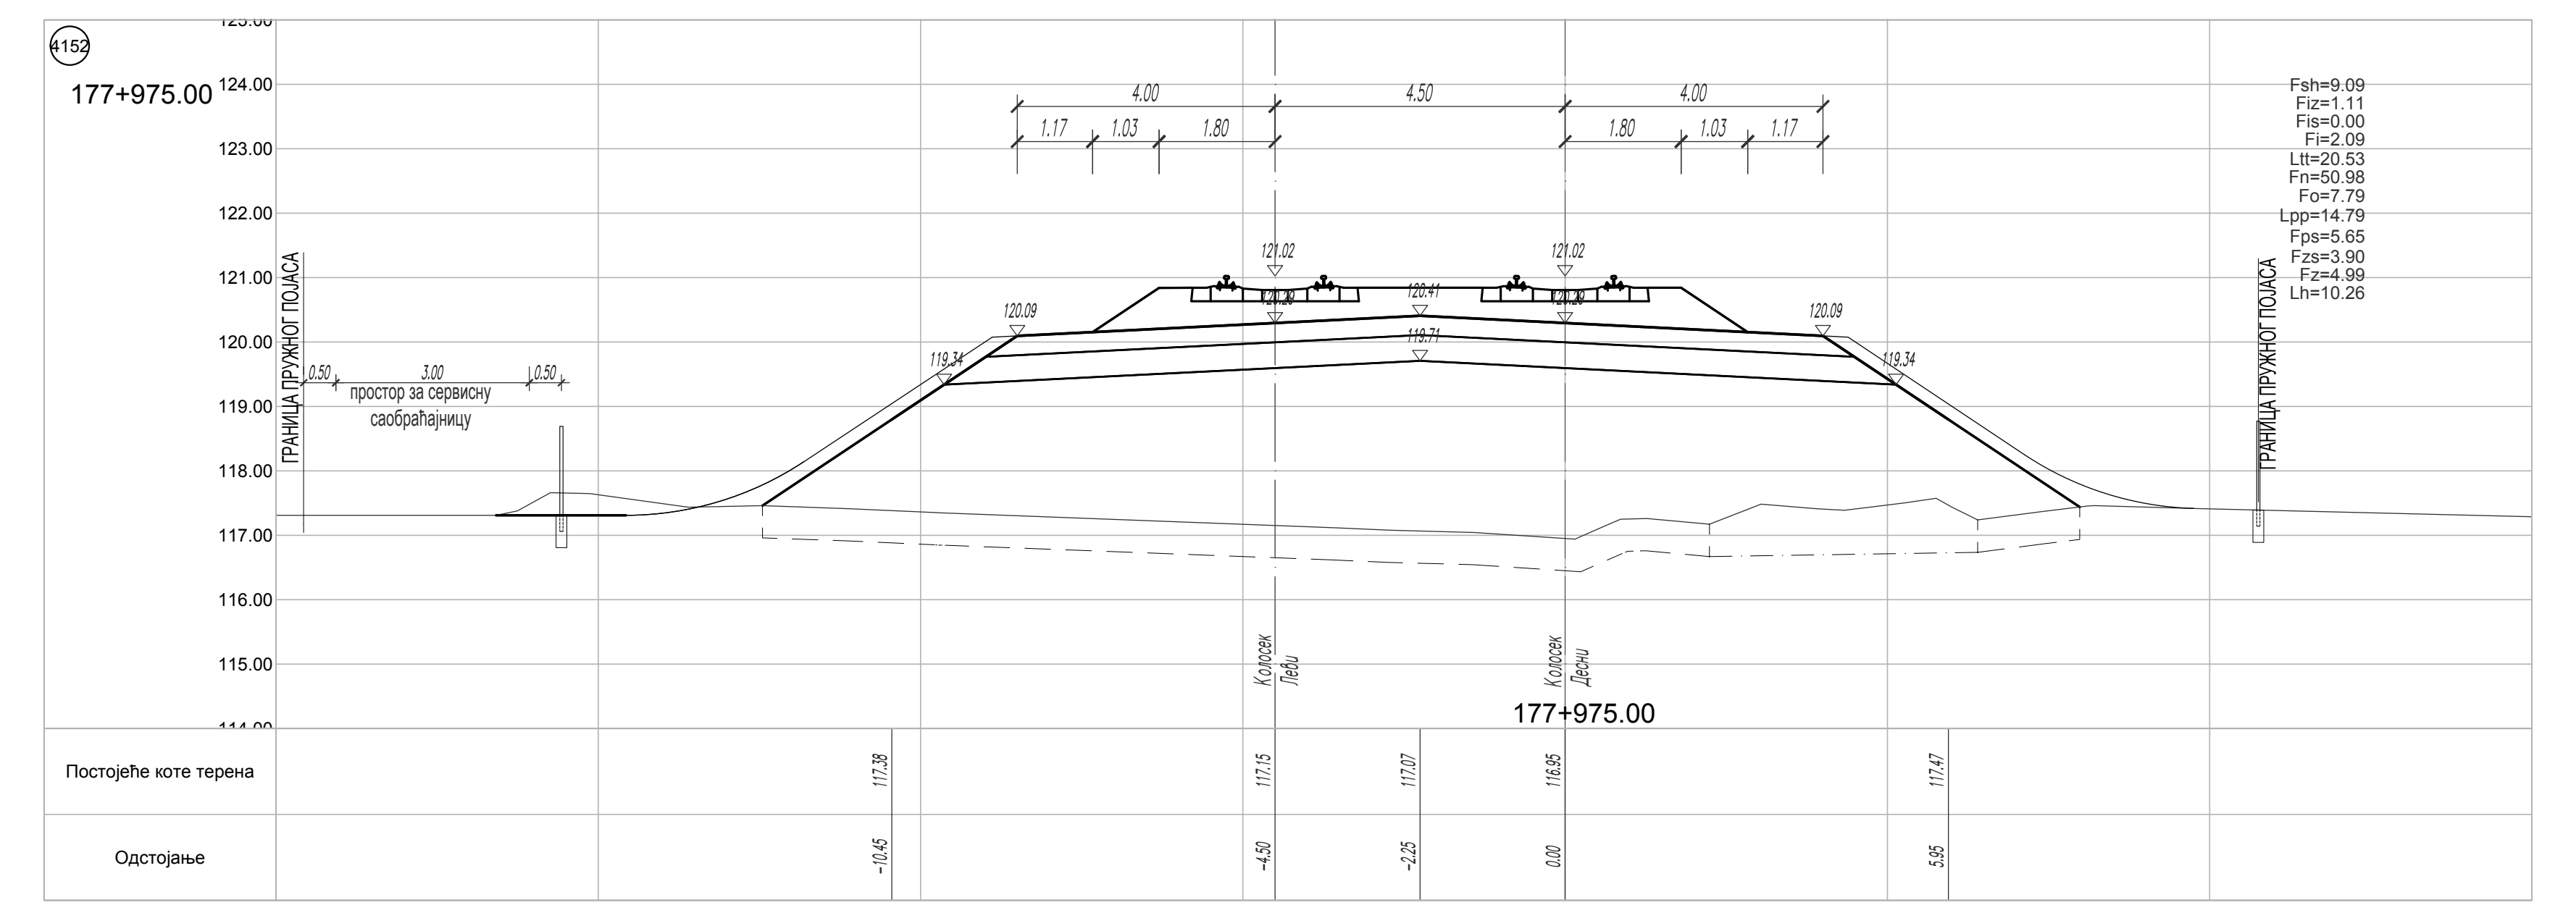
4152
177+975.00
124.00
123.00
122.00
121.00
120.00
119.00
118.00
117.00
116.00
115.00
ГРАНИЦА ПРУЖНОГ ПОЈАСА
0.50
3.00
0.50
простор за сервисну саобраћајницу
4.00
4.50
4.00
1.17
1.03
1.80
1.80
1.03
1.17
121.02
121.02
120.41
119.71
120.09
120.09
119.34
119.34
Fsh=9.09
Fiz=1.11
Fis=0.00
Fi=2.09
Ltt=20.53
Fn=50.98
Fo=7.79
Lpp=14.79
Fps=5.65
Fzs=3.90
Fz=4.99
Lh=10.26
ГРАНИЦА ПРУЖНОГ ПОЈАСА
Колосек Леви
Колосек Десни
177+975.00
Постојеће коте терена
117.38
117.15
117.07
116.95
117.47
Одстојање
−10.45
−4.50
−2.25
0.00
5.95

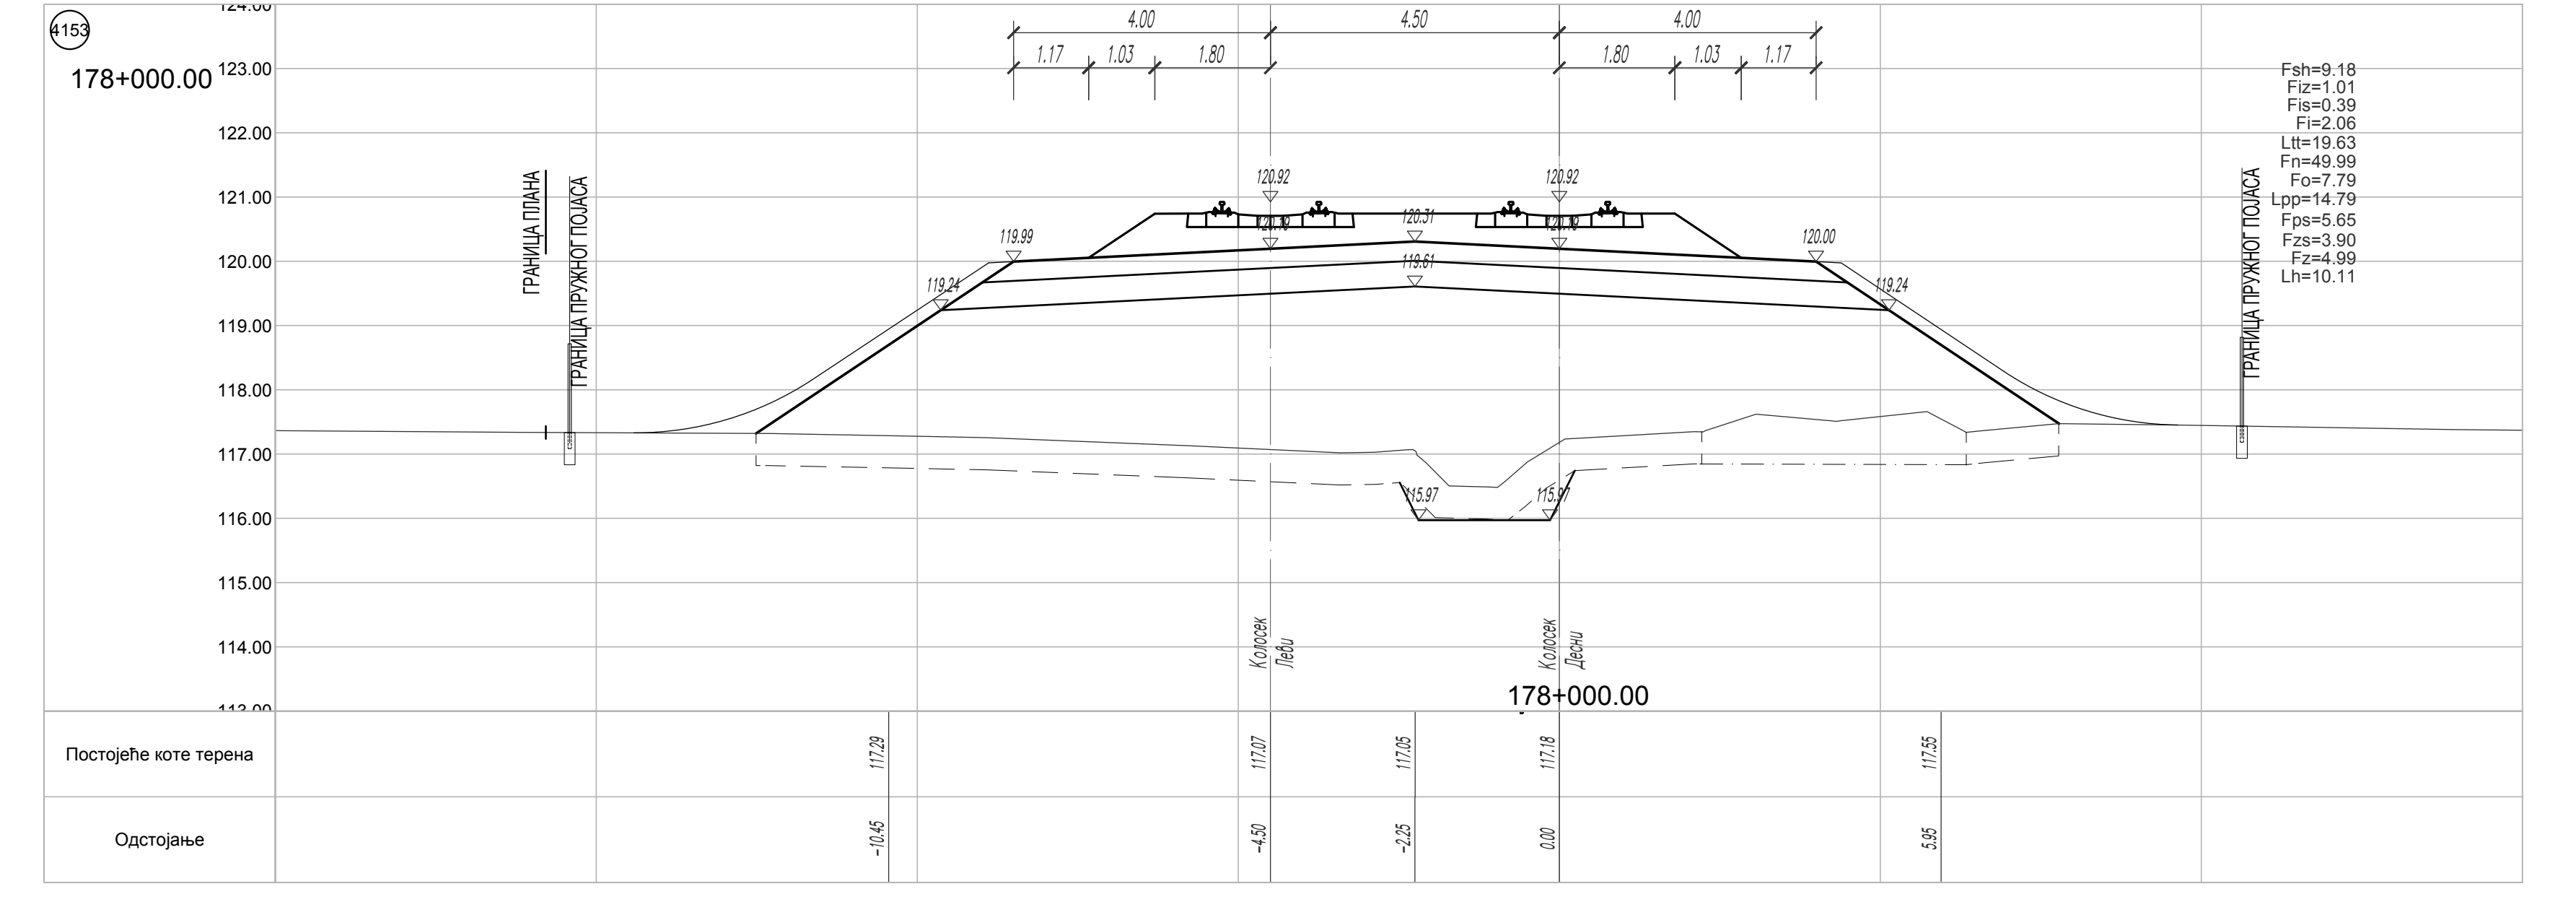
4153
178+000.00
123.00
122.00
121.00
120.00
119.00
118.00
117.00
116.00
115.00
114.00
ГРАНИЦА ПЛАНА
ГРАНИЦА ПРУЖНОГ ПОЈАСА
4.00
4.50
4.00
1.17
1.03
1.80
1.80
1.03
1.17
120.92
120.92
120.31
119.61
119.99
120.00
119.24
119.24
115.97
115.97
Fsh=9.18
Fiz=1.01
Fis=0.39
Fi=2.06
Ltt=19.63
Fn=49.99
Fo=7.79
Lpp=14.79
Fps=5.65
Fzs=3.90
Fz=4.99
Lh=10.11
ГРАНИЦА ПРУЖНОГ ПОЈАСА
Колосек Леви
Колосек Десни
178+000.00
Постојеће коте терена
117.29
117.07
117.05
117.18
117.55
Одстојање
−10.45
−4.50
−2.25
0.00
5.95

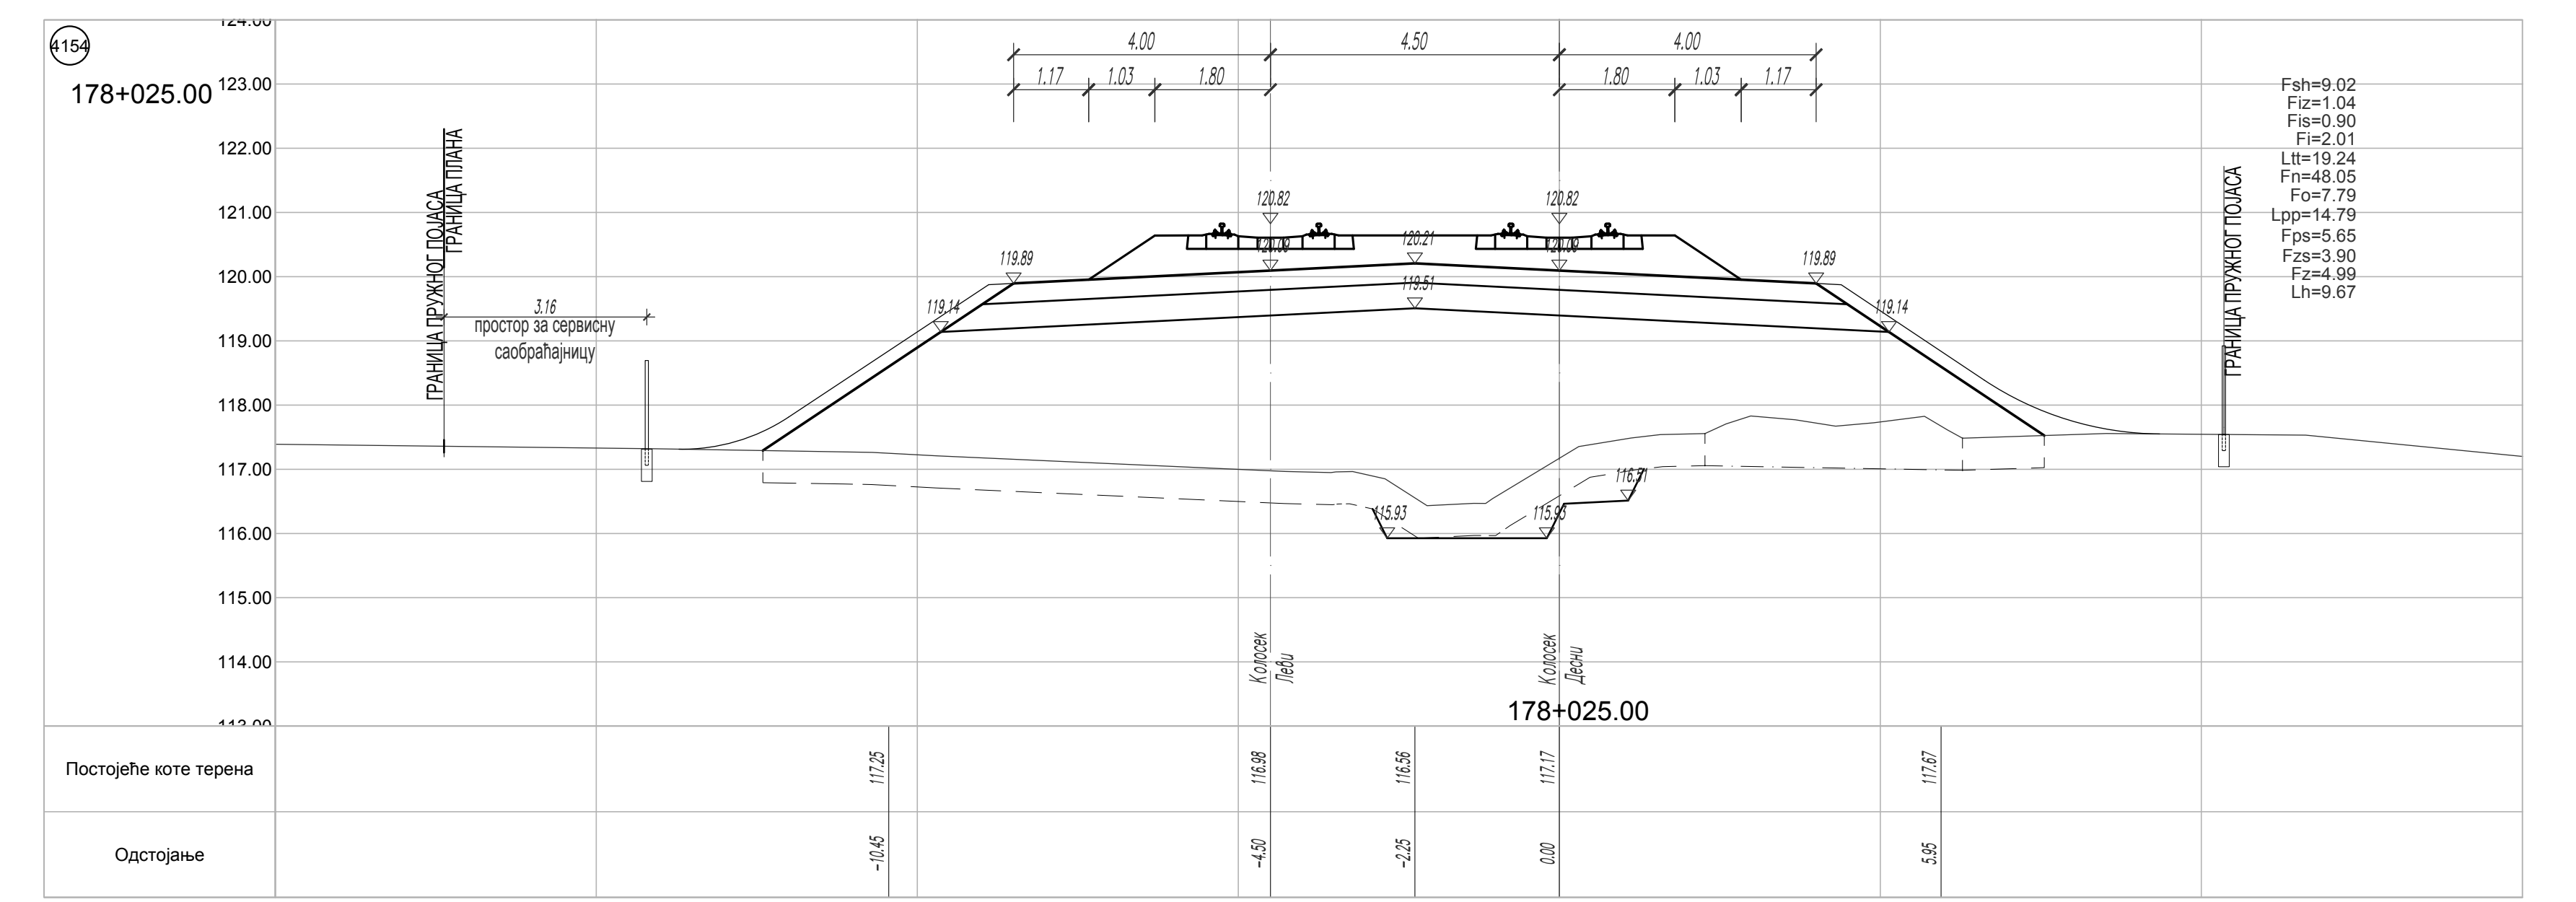
4154
178+025.00
123.00
122.00
121.00
120.00
119.00
118.00
117.00
116.00
115.00
114.00
ГРАНИЦА ПРУЖНОГ ПОЈАСА
ГРАНИЦА ПЛАНА
3.16
простор за сервисну саобраћајницу
4.00
4.50
4.00
1.17
1.03
1.80
1.80
1.03
1.17
120.82
120.82
120.21
119.51
119.89
119.89
119.14
119.14
115.93
115.93
116.71
Fsh=9.02
Fiz=1.04
Fis=0.90
Fi=2.01
Ltt=19.24
Fn=48.05
Fo=7.79
Lpp=14.79
Fps=5.65
Fzs=3.90
Fz=4.99
Lh=9.67
ГРАНИЦА ПРУЖНОГ ПОЈАСА
Колосек Леви
Колосек Десни
178+025.00
Постојеће коте терена
117.25
116.98
116.56
117.17
117.67
Одстојање
−10.45
−4.50
−2.25
0.00
5.95

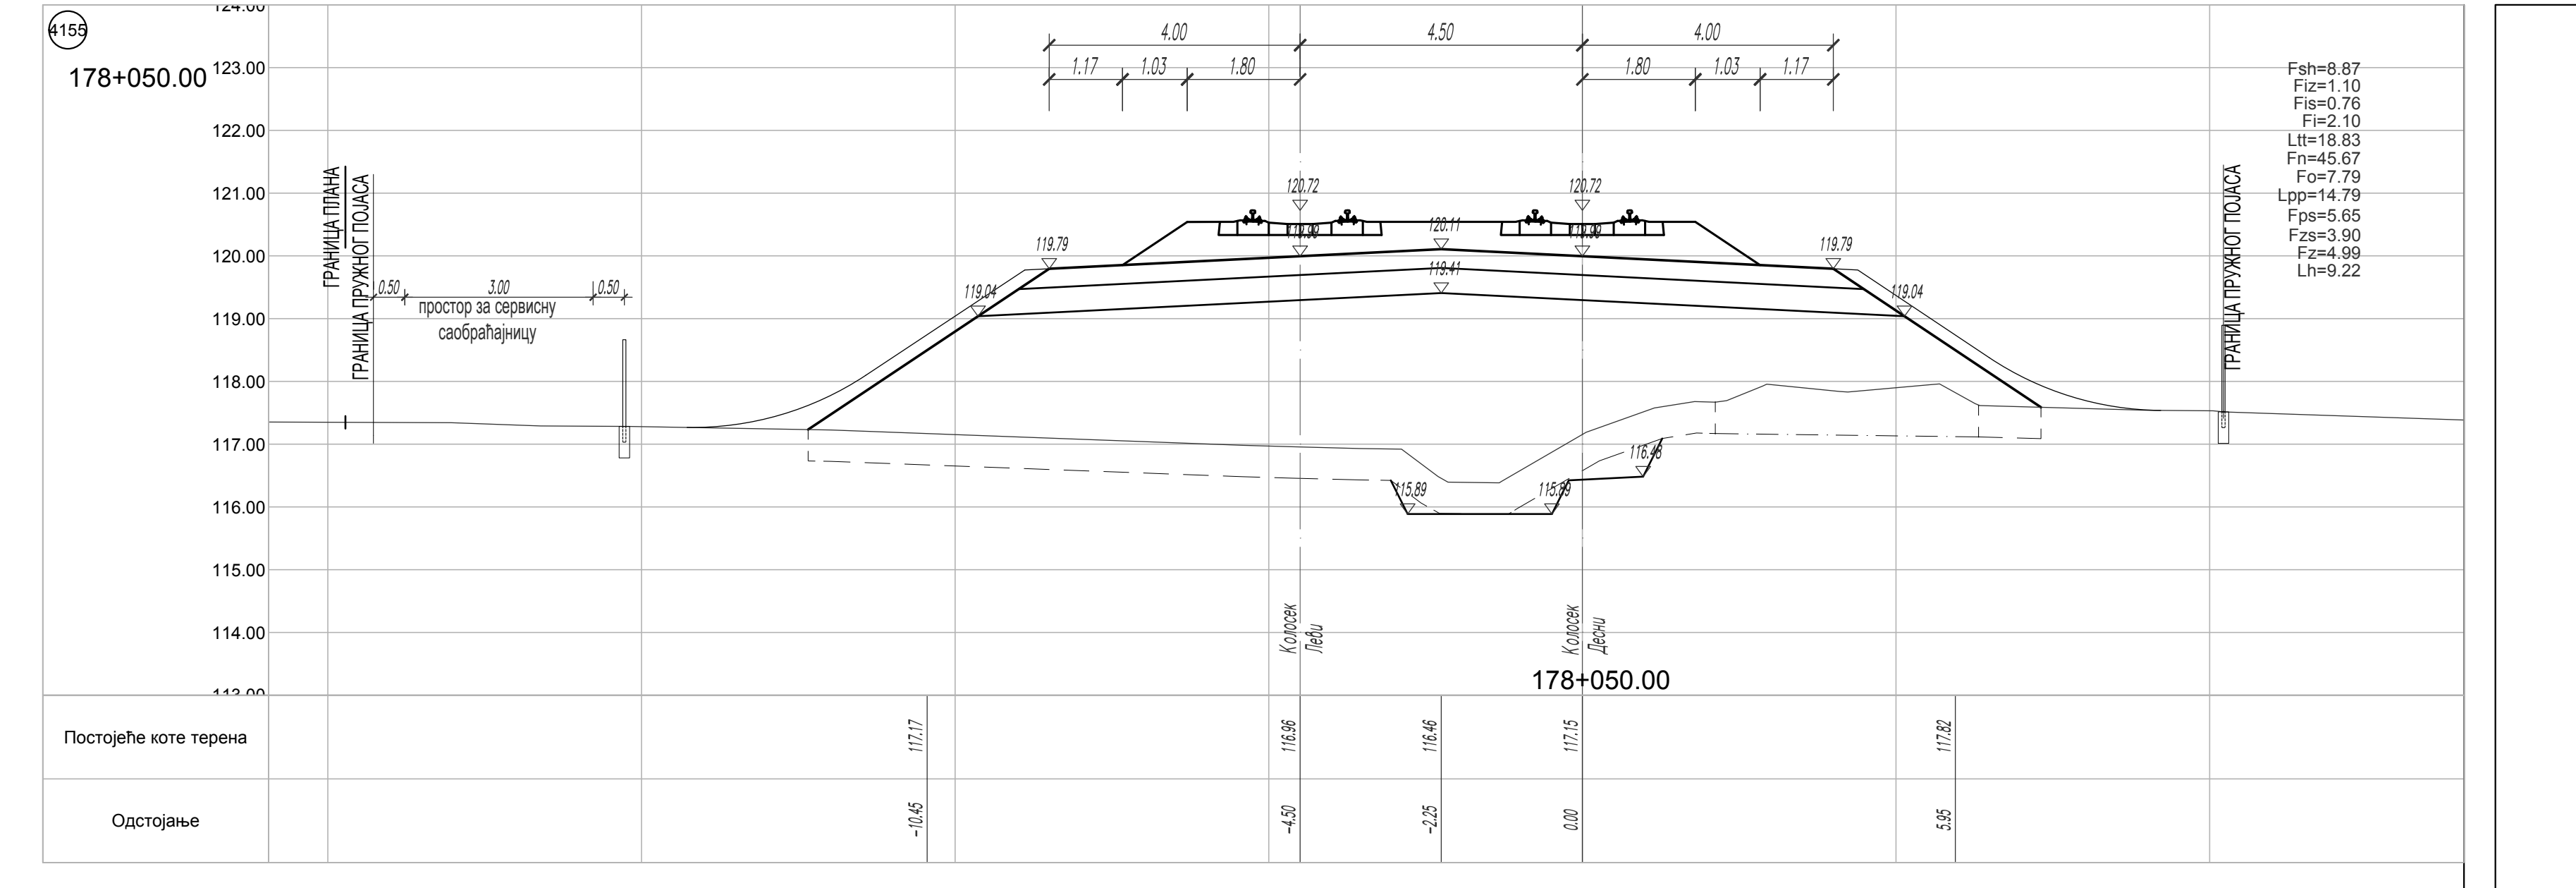
4155
178+050.00
123.00
122.00
121.00
120.00
119.00
118.00
117.00
116.00
115.00
114.00
ГРАНИЦА ПЛАНА
ГРАНИЦА ПРУЖНОГ ПОЈАСА
0.50
3.00
0.50
простор за сервисну саобраћајницу
4.00
4.50
4.00
1.17
1.03
1.80
1.80
1.03
1.17
120.72
120.72
120.11
119.41
119.79
119.79
119.04
119.04
115.89
115.89
Fsh=8.87
Fiz=1.10
Fis=0.76
Fi=2.10
Ltt=18.83
Fn=45.67
Fo=7.79
Lpp=14.79
Fps=5.65
Fzs=3.90
Fz=4.99
Lh=9.22
ГРАНИЦА ПРУЖНОГ ПОЈАСА
Колосек Леви
Колосек Десни
178+050.00
Постојеће коте терена
117.17
116.96
116.46
117.15
117.82
Одстојање
−10.45
−4.50
−2.25
0.00
5.95

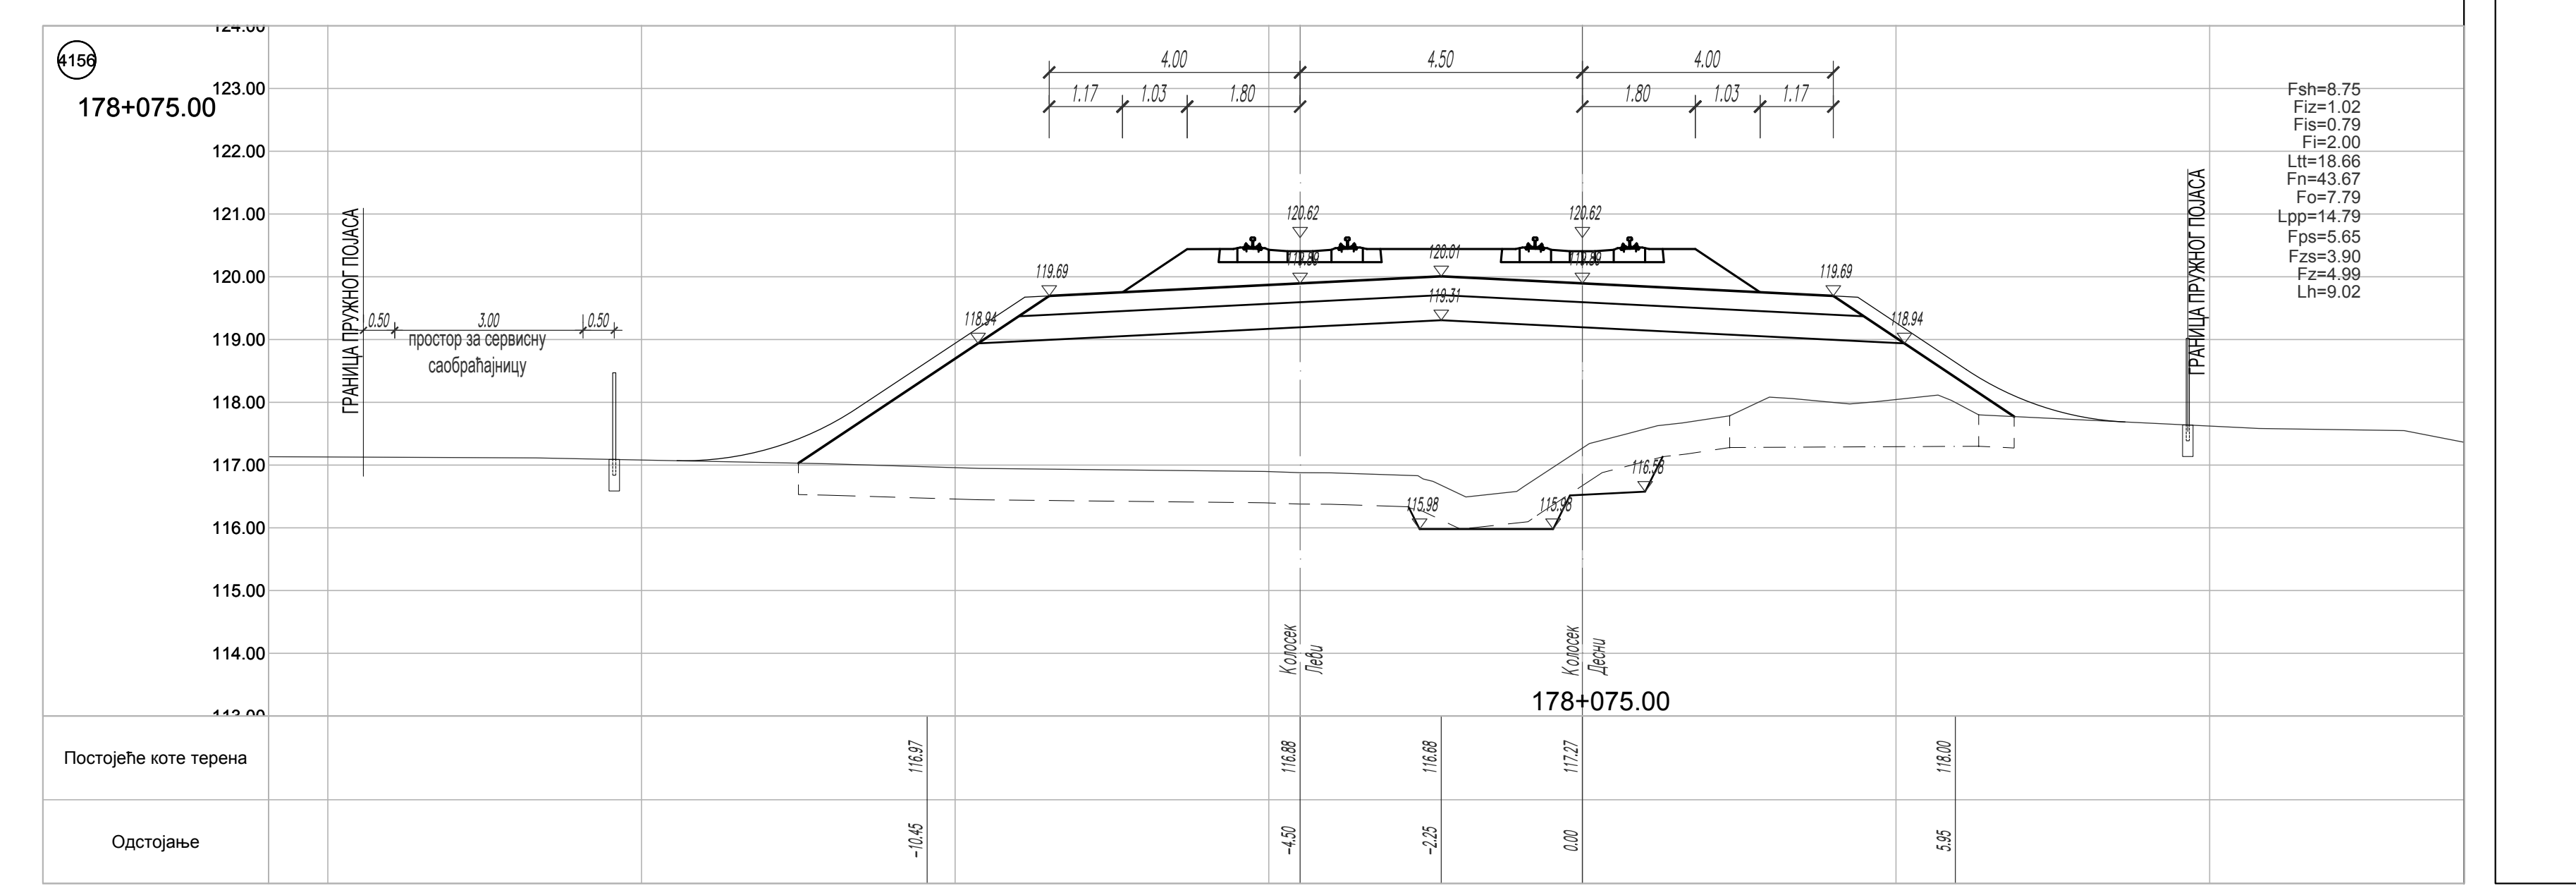
4156
178+075.00
123.00
122.00
121.00
120.00
119.00
118.00
117.00
116.00
115.00
114.00
ГРАНИЦА ПРУЖНОГ ПОЈАСА
0.50
3.00
0.50
простор за сервисну саобраћајницу
4.00
4.50
4.00
1.17
1.03
1.80
1.80
1.03
1.17
120.62
120.62
120.01
119.31
119.69
119.69
118.94
118.94
115.98
115.98
Fsh=8.75
Fiz=1.02
Fis=0.79
Fi=2.00
Ltt=18.66
Fn=43.67
Fo=7.79
Lpp=14.79
Fps=5.65
Fzs=3.90
Fz=4.99
Lh=9.02
ГРАНИЦА ПРУЖНОГ ПОЈАСА
Колосек Леви
Колосек Десни
178+075.00
Постојеће коте терена
116.97
116.88
116.68
117.27
118.00
Одстојање
−10.45
−4.50
−2.25
0.00
5.95

ЛЕГЕНДА:

Fsh - скидање хумуса
Fiz - ископ постојећег туцаника
Fi - ископ
Fis - ископ степеница
Ltt - ваљање темељног тла
Fn - насип
Fo - слој ојачања насипа - замена тла

Lpp - планирање постељице
Fps - прелазни слој
Fzs - заштитни слој
Fz - пројектовани туцаник
Lh - хумузирање

ГРАНИЦА ПЛАНА - ГРАНИЦА ЗЕМЉИШТА ПЛАНИРАНОГ ЗА РЕАЛИЗАЦИЈУ ПРОЈЕКТА

03		
02		
01		
Број	Датум	Опис

Ревизиони блок:

САОБРАЋАЈНИ ИНСТИТУТ ЦИП, д.о.о.
Немањина 6; 11000 Београд; Србија
Тел: 011/3618-134; Факс: 011/3618-324; web site: www.sicip.co.rs

Организациона јединица:САОБРАЋАЈНИЦЕ

Одговорни пројектант:
лиценца број: 315 9563 04
Катарина Касавица, дипл.грађ.инж.

Сарадници:
Владана Марковић, маст.инж.грађ
Никола Седларевић, маст.инж.грађ
Милош Даниловић, грађ. тех.
Јована Јовановић, грађ. тех.

Унутрашња контрола:
Александра Лалић, дипл.грађ.инж.

Главни пројектант:
др Љиљана Милић Марковић, дипл. грађ. инж.

Руководилац организационе јединице:
мр Новица Стевановић, дипл.грађ.инж.

Инвеститор пројекта:
" ИНФРАСТРУКТУРА ЖЕЛЕЗНИЦЕ СРБИЈЕ " А.Д.
Немањина 6/IV, Београд

Наручилац пројекта:
Joint Venture of
China Railway International Corporation Ltd. (CRIC)
No.10 Fuxing Road,Haidian District,Beijing
P.R China, 100844
China Communication Construction Company Ltd. (CCCC)
No.85 Deshengmenwai Street,Xicheng District,Beijing
P.R China, 100088

Објекат:
ПРУГА БЕОГРАД - СУБОТИЦА - ДРЖАВНА ГРАНИЦА (КЕЛЕБИЈА)
ДЕОНИЦА ПРУГЕ НОВИ САД - СУБОТИЦА - ДРЖАВНА ГРАНИЦА (КЕЛЕБИЈА)

Део пројекта:
ПРОЈЕКАТ ТРАСЕ ПРУГЕ И СТАНИЦА - ДОЊИ И ГОРЊИ СТРОЈ

2/2.5.4.2 ПРОЈЕКАТ ТРАСЕ ПРУГЕ И СТАНИЦА - ДОЊИ И ГОРЊИ СТРОЈ - ОТВОРЕНА ПРУГА СУБОТИЦА - ДРЖАВНА ГРАНИЦА

Цртеж:
ПОПРЕЧНИ ПРОФИЛИ км 177+700.00 - км 178+075.00

Размера:
1:100

Врста тех. док:	датум:	Цртеж бр.
ПЗИ	**12.2021.**	2020-250-САО-2/2-5.4.2.7.4.3

ЛЕГЕНДА:

Fsh - скидање хумуса
Fiz - ископ постојећег туцаника
Fi - ископ
Fis - ископ степеница
Ltt - ваљање темељног тла
Fn - насип
Fo - слој ојачања насипа - замена тла

Lpp - планирање постељице
Fps - прелазни слој
Fzs - заштитни слој
Fz - пројектовани туцаник
Lh - хумузирање

ГРАНИЦА ПЛАНА - ГРАНИЦА ЗЕМЉИШТА ПЛАНИРАНОГ ЗА РЕАЛИЗАЦИЈУ ПРОЈЕКТА

Број	Датум	Опис
03		
02		
01		

Ревизиони блок:

САОБРАЋАЈНИ ИНСТИТУТ ЦИП, д.о.о.

Немањина 6; 11000 Београд; Србија
Тел: 011/3618-134; Факс: 011/3618-324; web site: www.sicip.co.rs

Организациона јединица:САОБРАЋАЈНИЦЕ

Одговорни пројектант:
лиценца број: 315 9563 04
Катарина Касавица, дипл.грађ.инж.

Сарадници:
Владана Марковић, маст.инж.грађ
Никола Седларевић, маст.инж.грађ
Милош Даниловић, грађ. тех.

Унутрашња контрола:
Александра Лалић, дипл.грађ.инж.

Главни пројектант:
др Љиљана Милић Марковић, дипл. грађ. инж.

Руководилац организационе јединице:
мр Новица Стевановић, дипл.грађ.инж.

Инвеститор пројекта:
" ИНФРАСТРУКТУРА ЖЕЛЕЗНИЦЕ СРБИЈЕ " А.Д.
Немањина 6/IV, Београд

Наручилац пројекта:
Joint Venture of
China Railway International Corporation Ltd. (CRIC)
No.10 Fuxing Road,Haidian District,Beijing
P.R China, 100844
China Communication Construction Company Ltd. (CCCC)
No.85 Deshengmenwai Street,Xicheng District,Beijing
P.R China, 100088

Објекат:
ПРУГА БЕОГРАД - СУБОТИЦА - ДРЖАВНА ГРАНИЦА (КЕЛЕБИЈА)
ДЕОНИЦА ПРУГЕ НОВИ САД - СУБОТИЦА - ДРЖАВНА ГРАНИЦА (КЕЛЕБИЈА)

Део пројекта:
ПРОЈЕКАТ ТРАСЕ ПРУГЕ И СТАНИЦА - ДОЊИ И ГОРЊИ СТРОЈ
2/2.5.4.2 ПРОЈЕКАТ ТРАСЕ ПРУГЕ И СТАНИЦА - ДОЊИ И ГОРЊИ СТРОЈ - ОТВОРЕНА ПРУГА СУБОТИЦА - ДРЖАВНА ГРАНИЦА

Цртеж:	Размера:
ПОПРЕЧНИ ПРОФИЛИ км 178+100.00 - км 178+450.00	1:100

Врста тех. док:	датум:	Цртеж бр.
ПЗИ	**12.2021.**	2020-250-САО-2/2-5.4.2.7.4.4

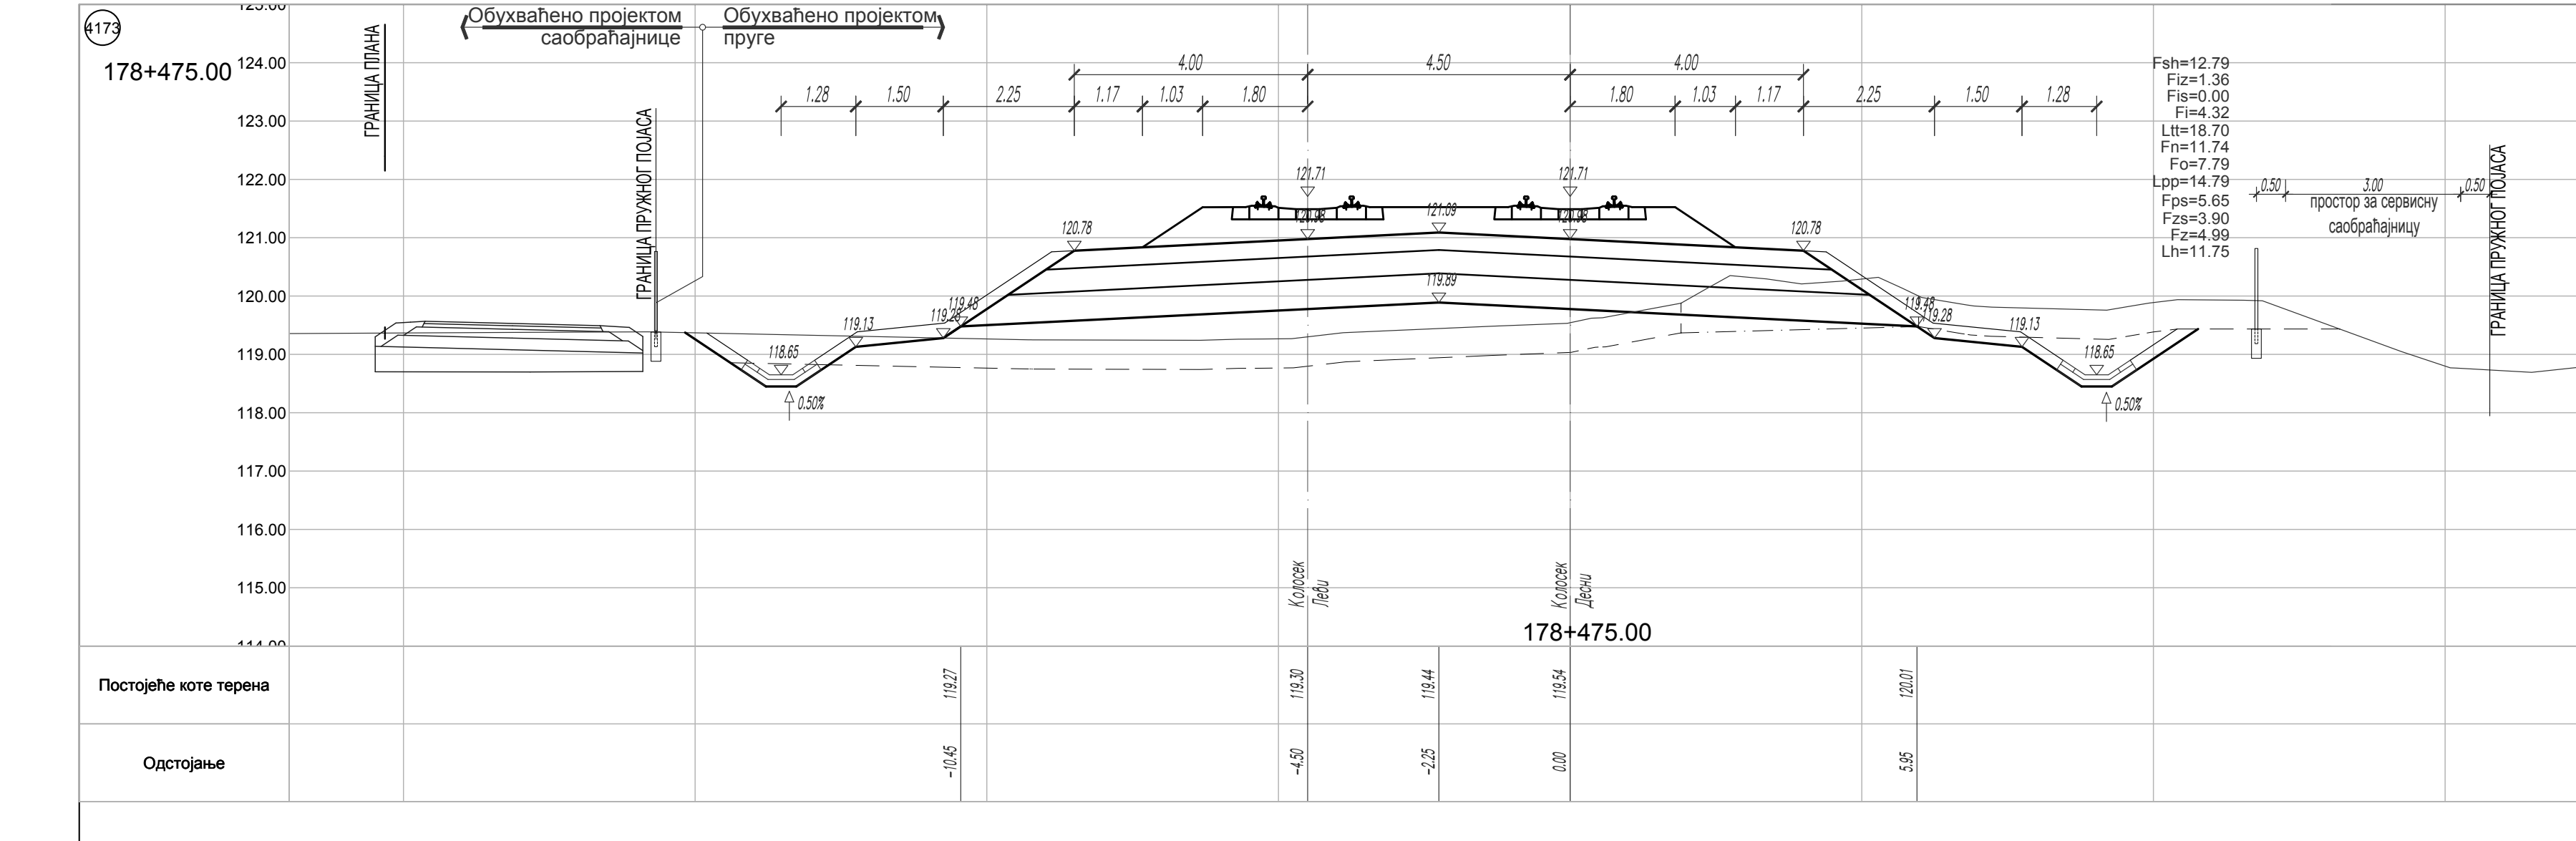
4173
178+475.00
Обухваћено пројектом саобраћајнице
Обухваћено пројектом пруге
ГРАНИЦА ПЛАНА
ГРАНИЦА ПРУЖНОГ ПОЈАСА
Fsh=12.79
Fiz=1.36
Fis=0.00
Fi=4.32
Ltt=18.70
Fn=11.74
Fo=7.79
Lpp=14.79
Fps=5.65
Fzs=3.90
Fz=4.99
Lh=11.75
простор за сервисну саобраћајницу
Колосек Леви
Колосек Десни
Постојеће коте терена
Одстојање

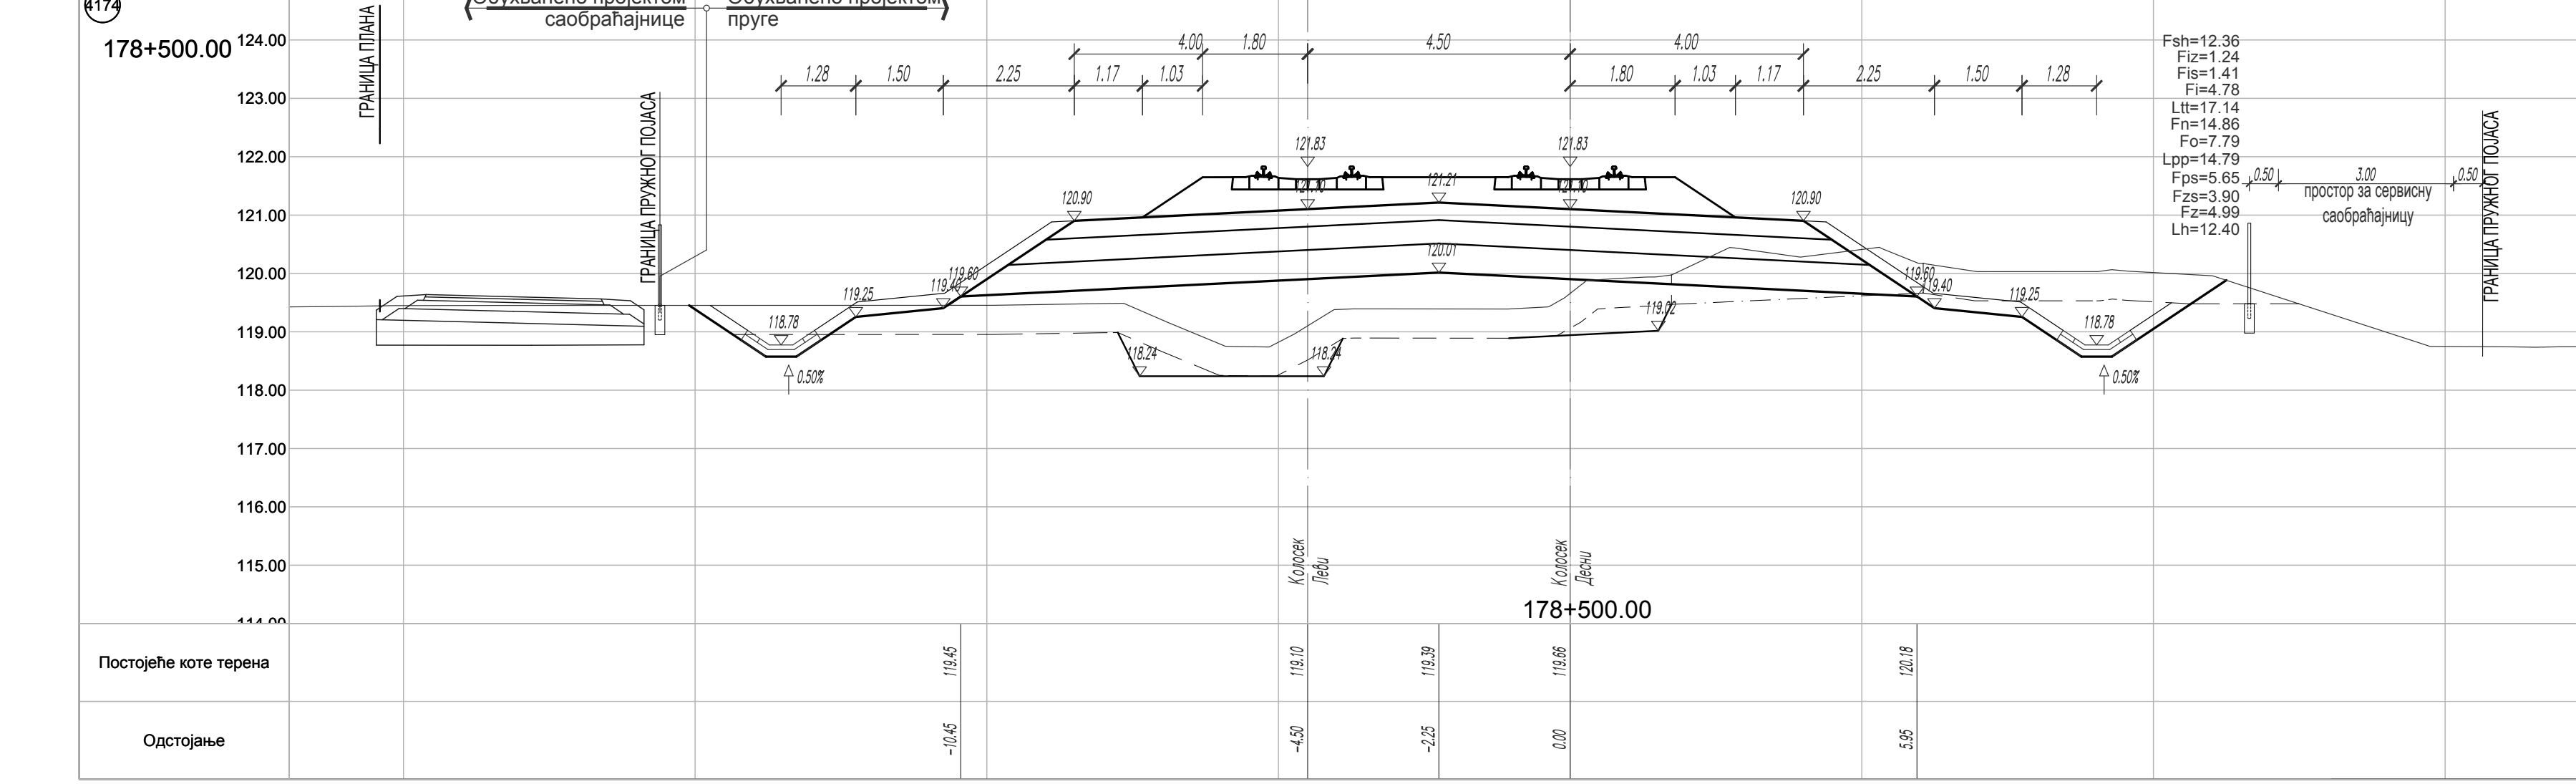
4174
178+500.00
Обухваћено пројектом саобраћајнице
Обухваћено пројектом пруге
ГРАНИЦА ПЛАНА
ГРАНИЦА ПРУЖНОГ ПОЈАСА
Fsh=12.36
Fiz=1.24
Fis=1.41
Fi=4.78
Ltt=17.14
Fn=14.86
Fo=7.79
Lpp=14.79
Fps=5.65
Fzs=3.90
Fz=4.99
Lh=12.40
простор за сервисну саобраћајницу
Колосек Леви
Колосек Десни
Постојеће коте терена
Одстојање

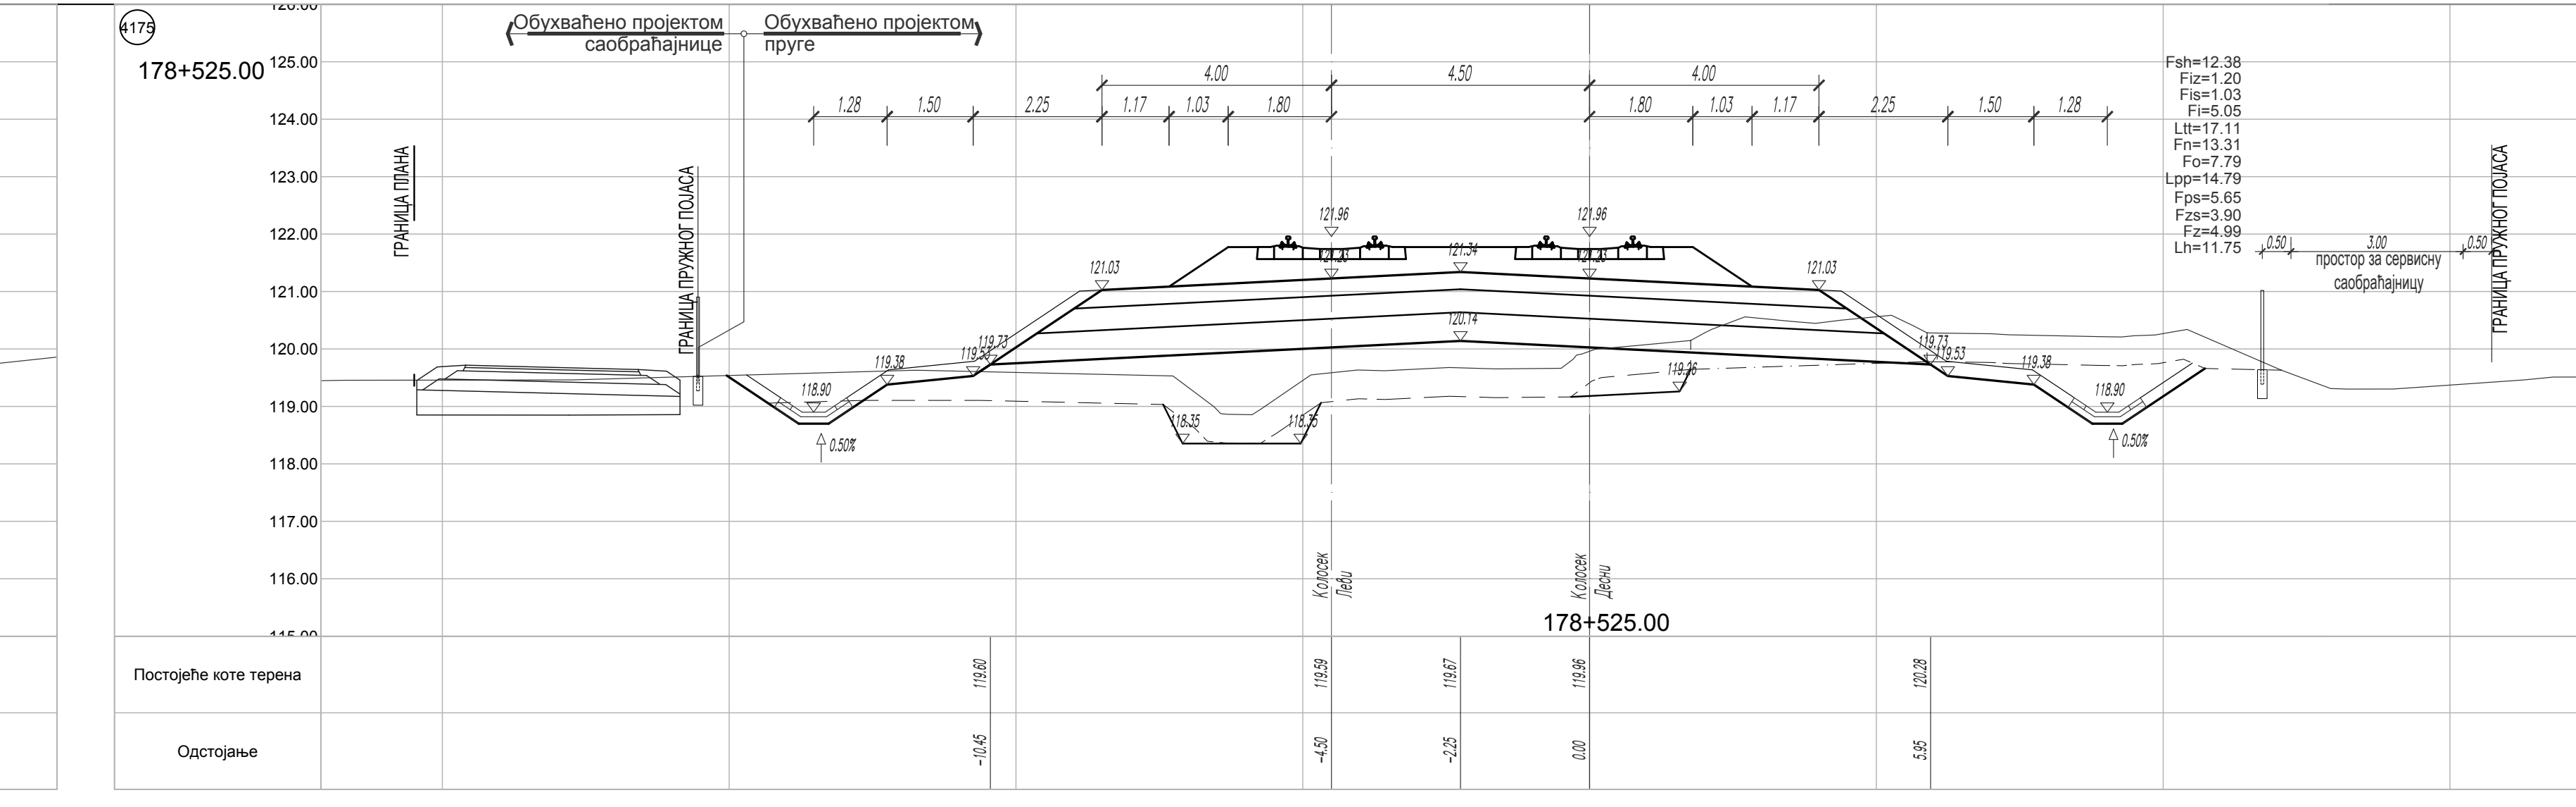
4175
178+525.00

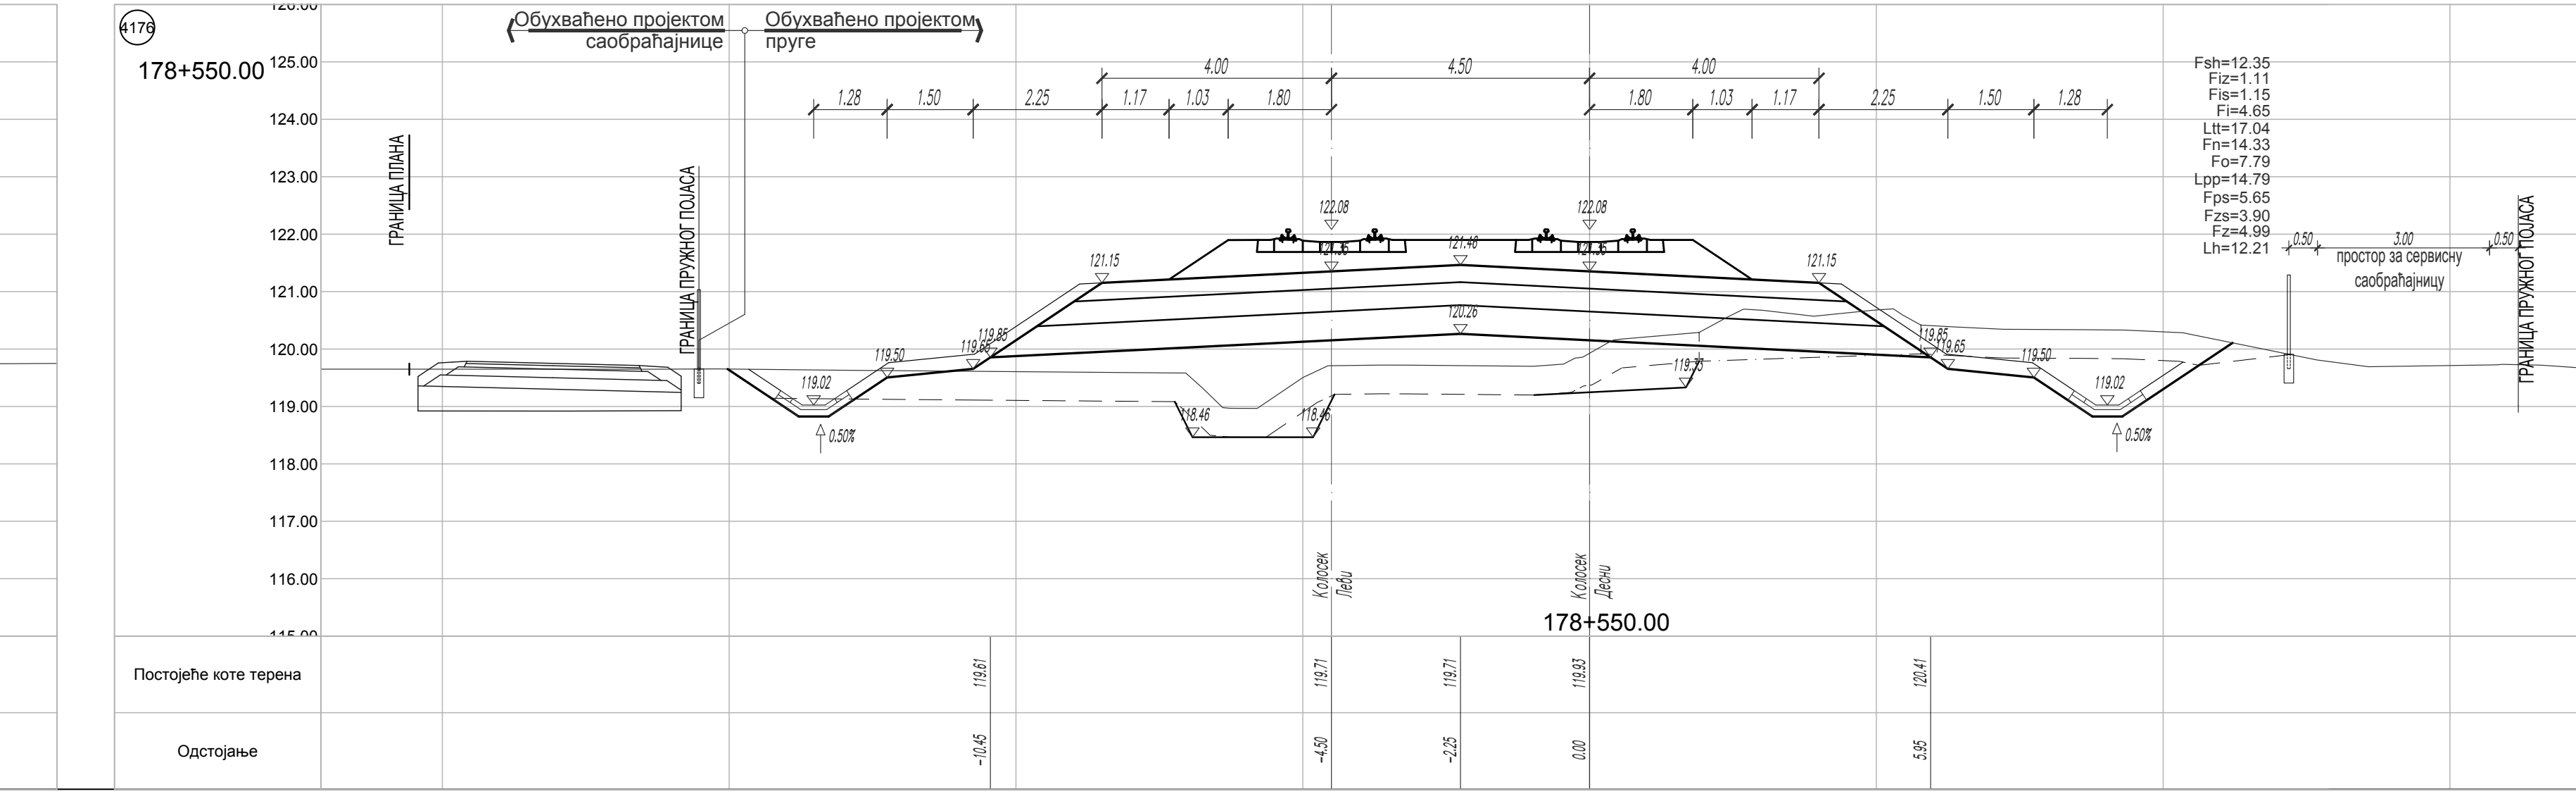
4176
178+550.00

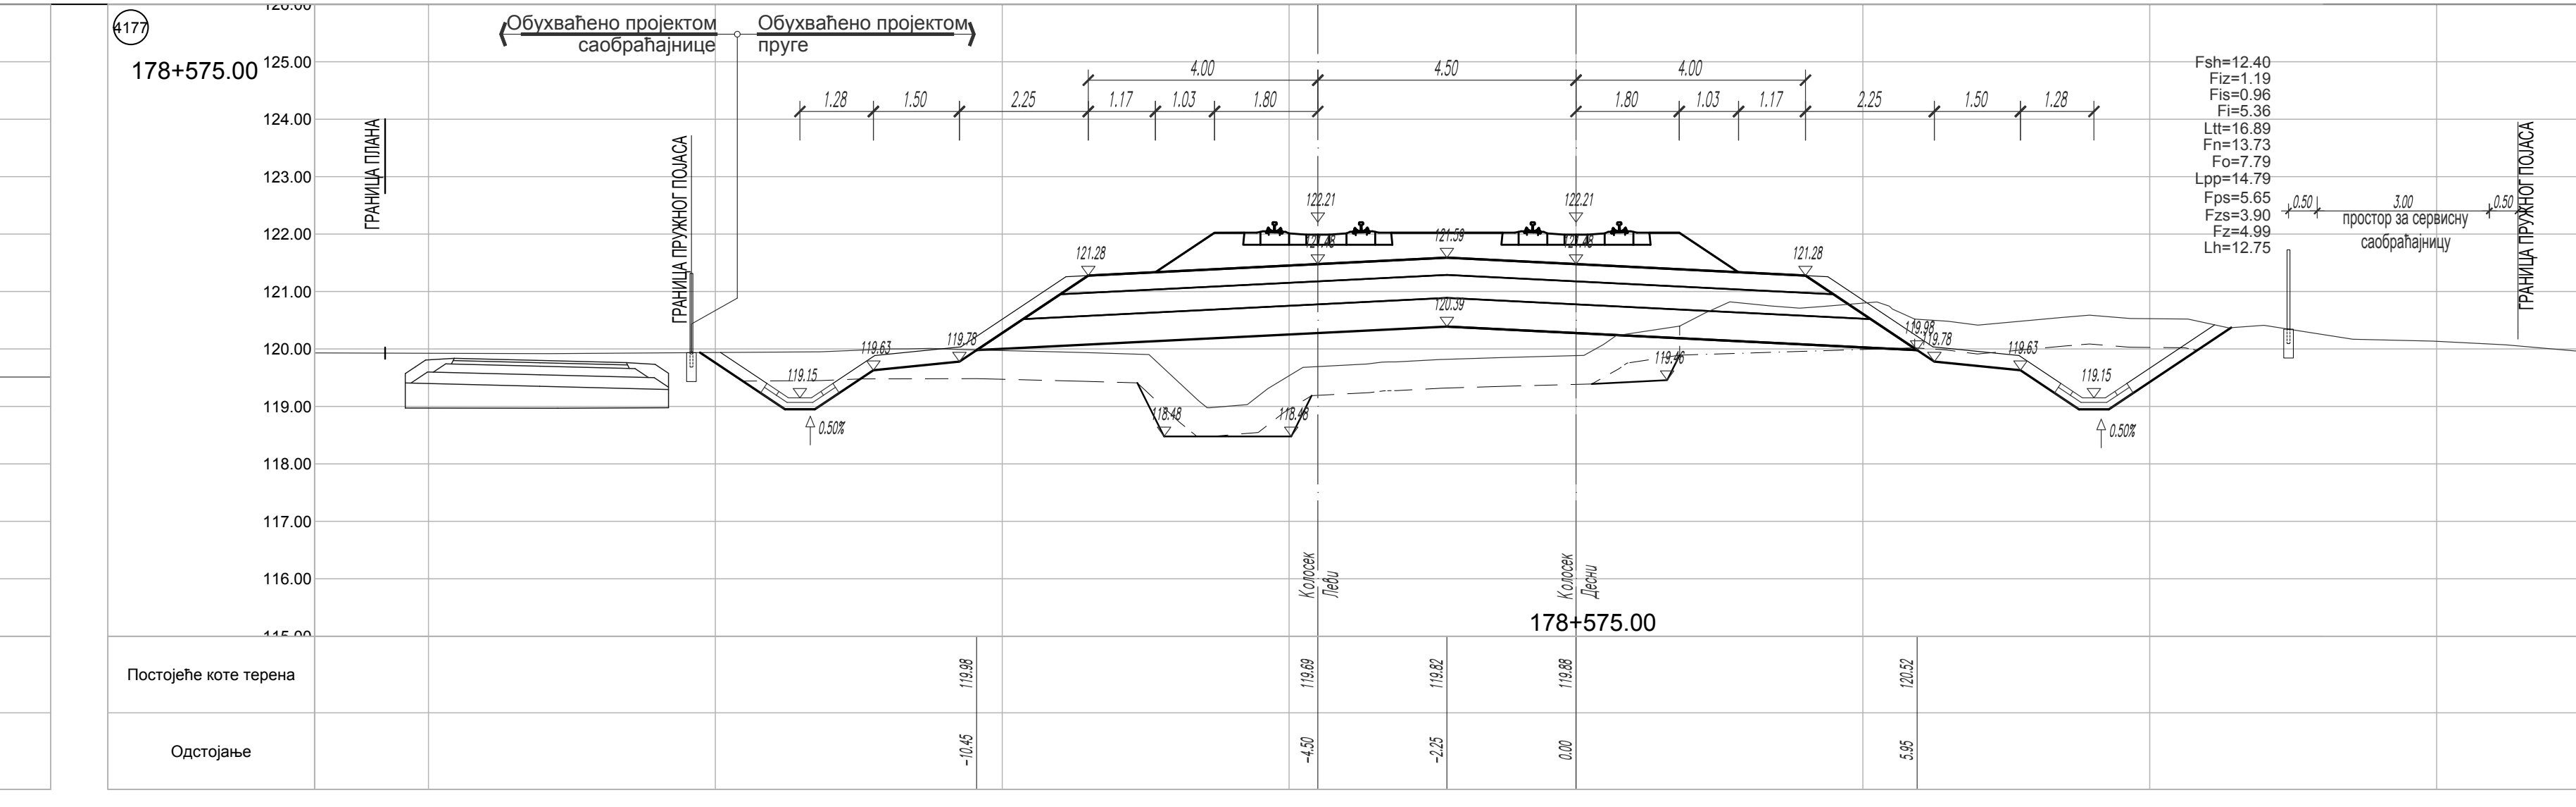

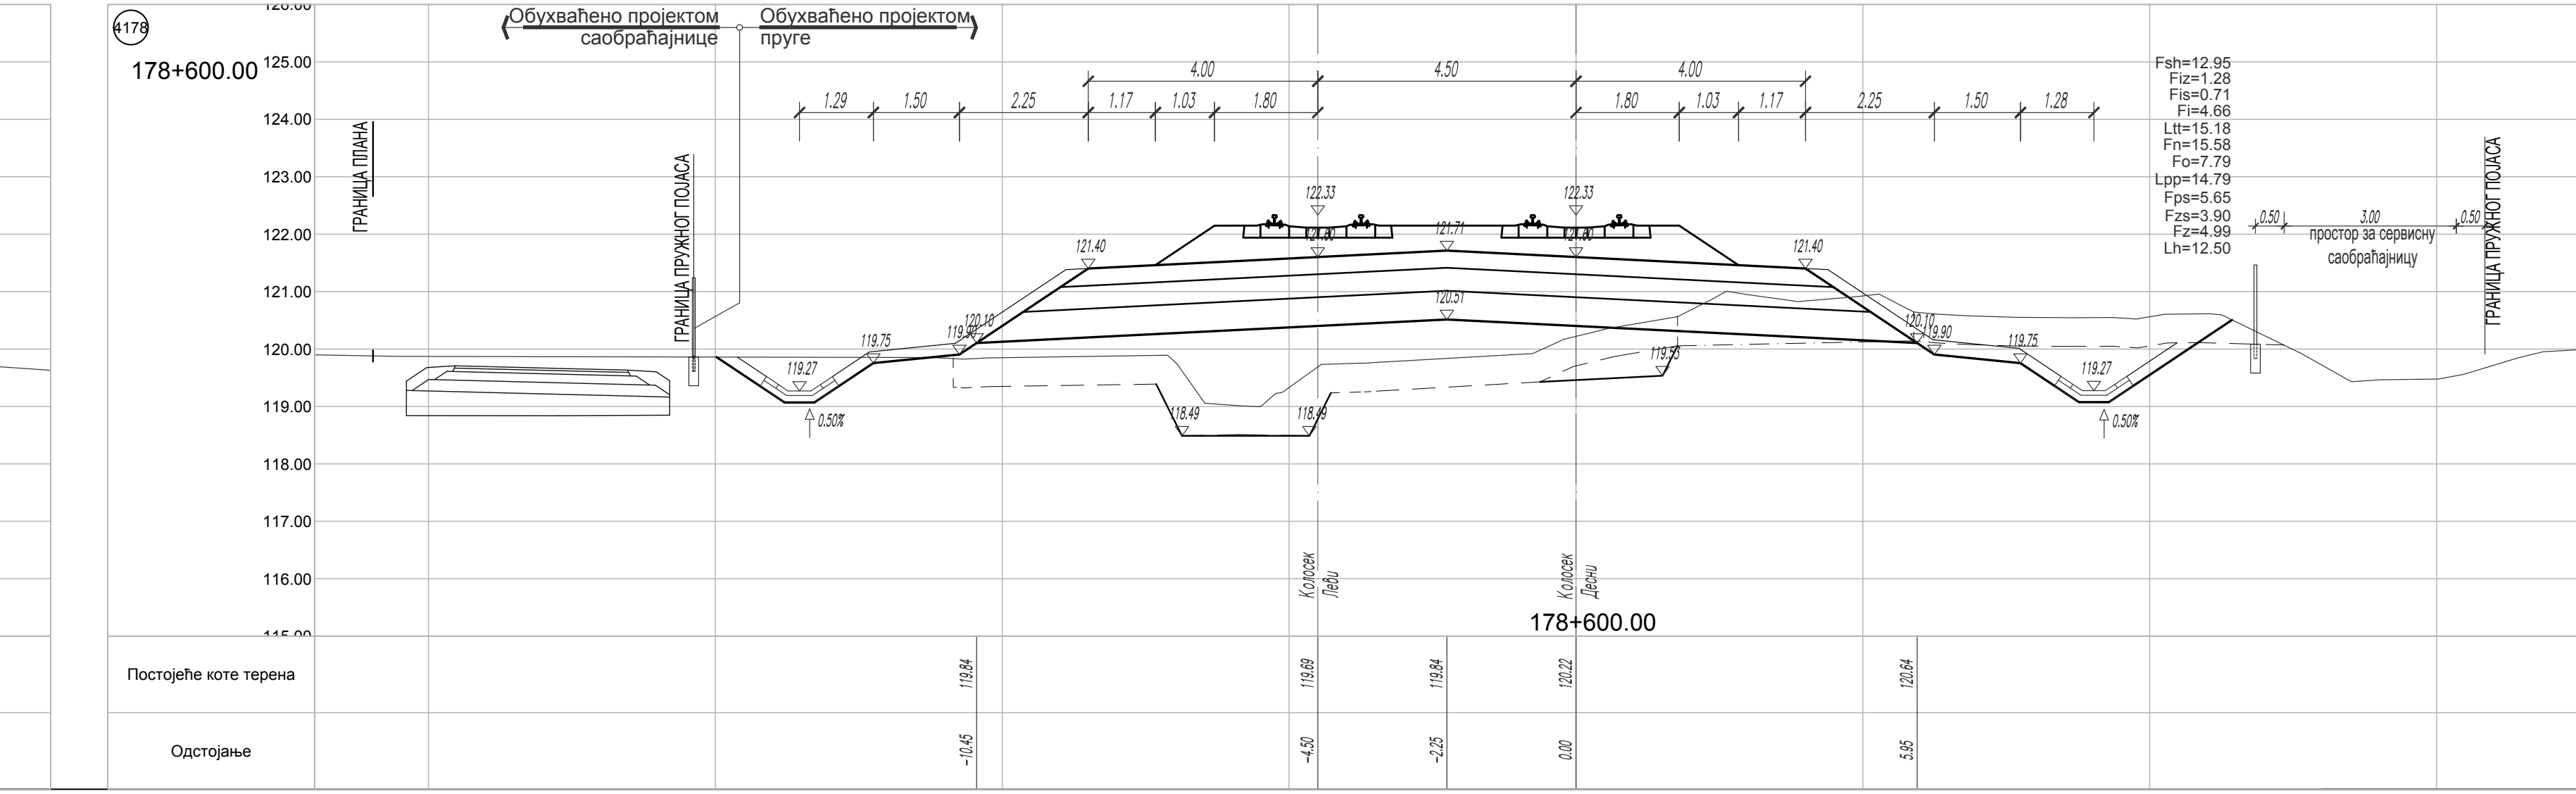

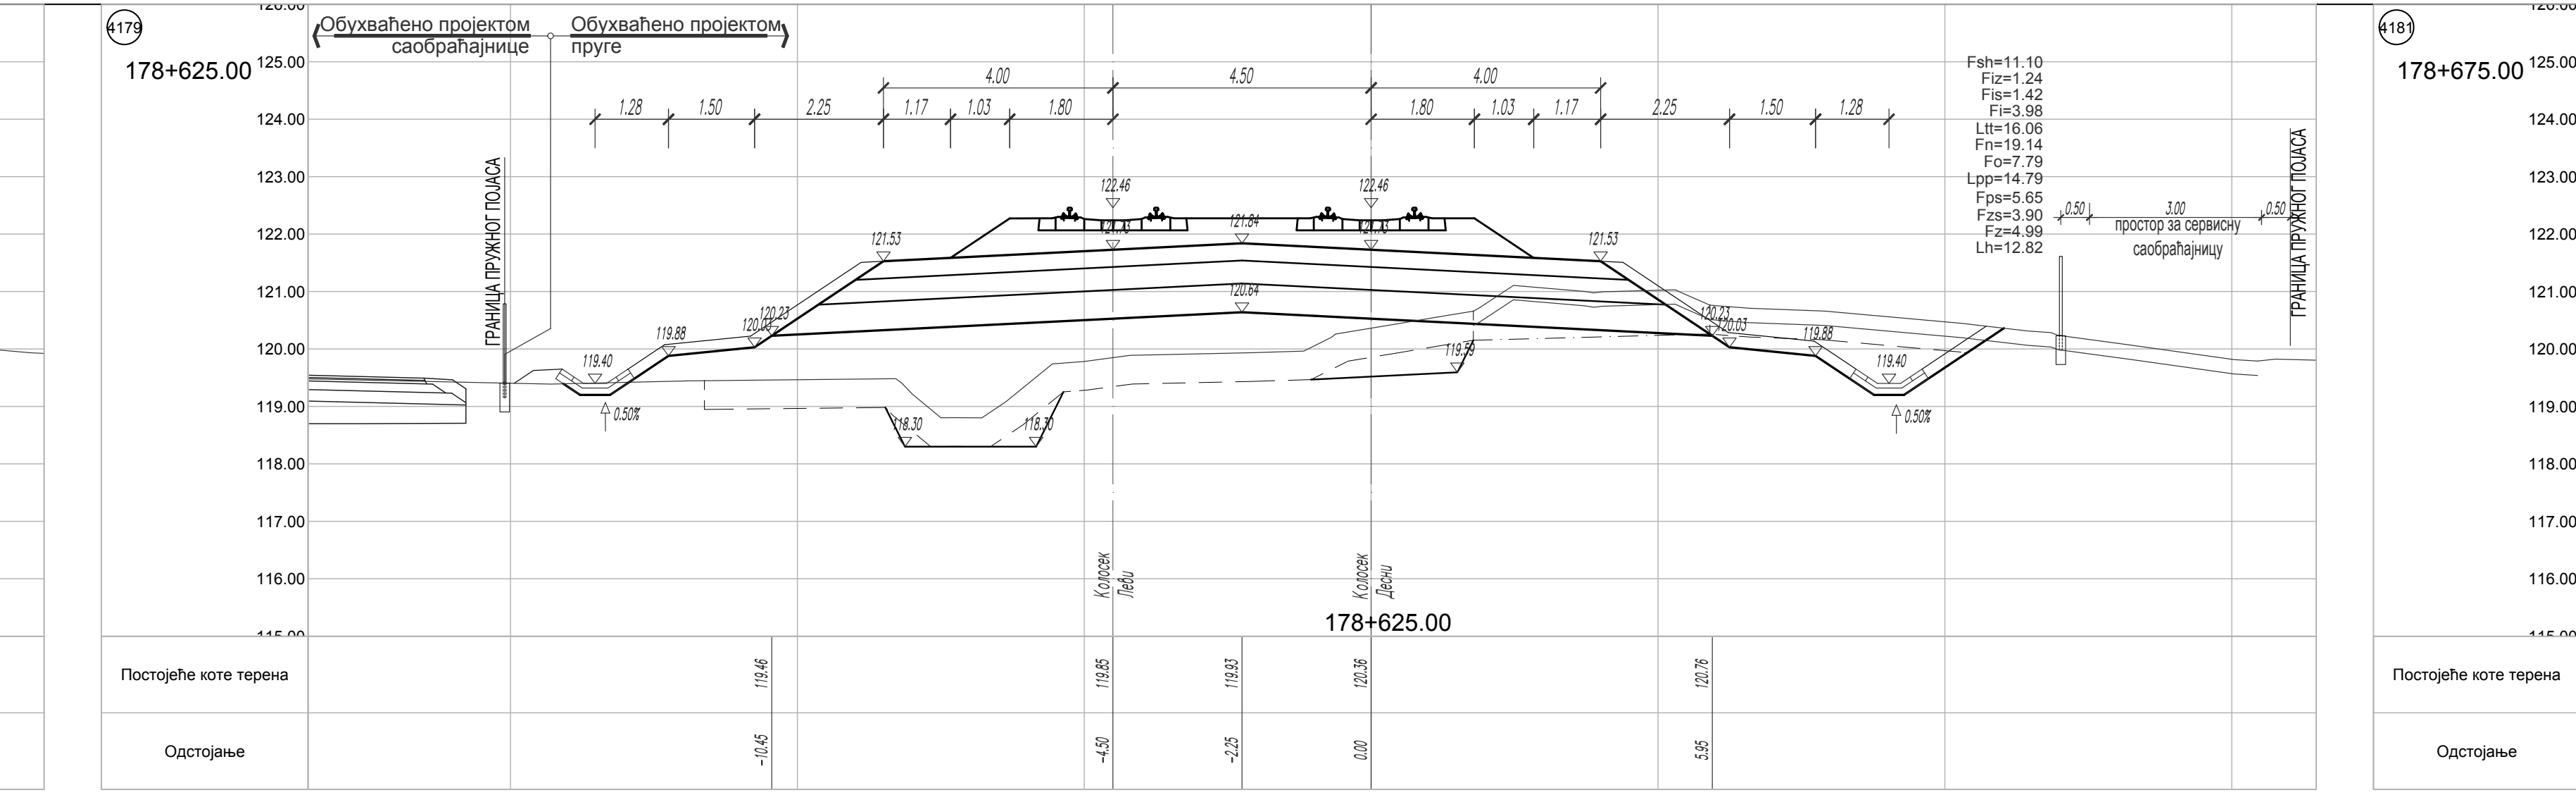

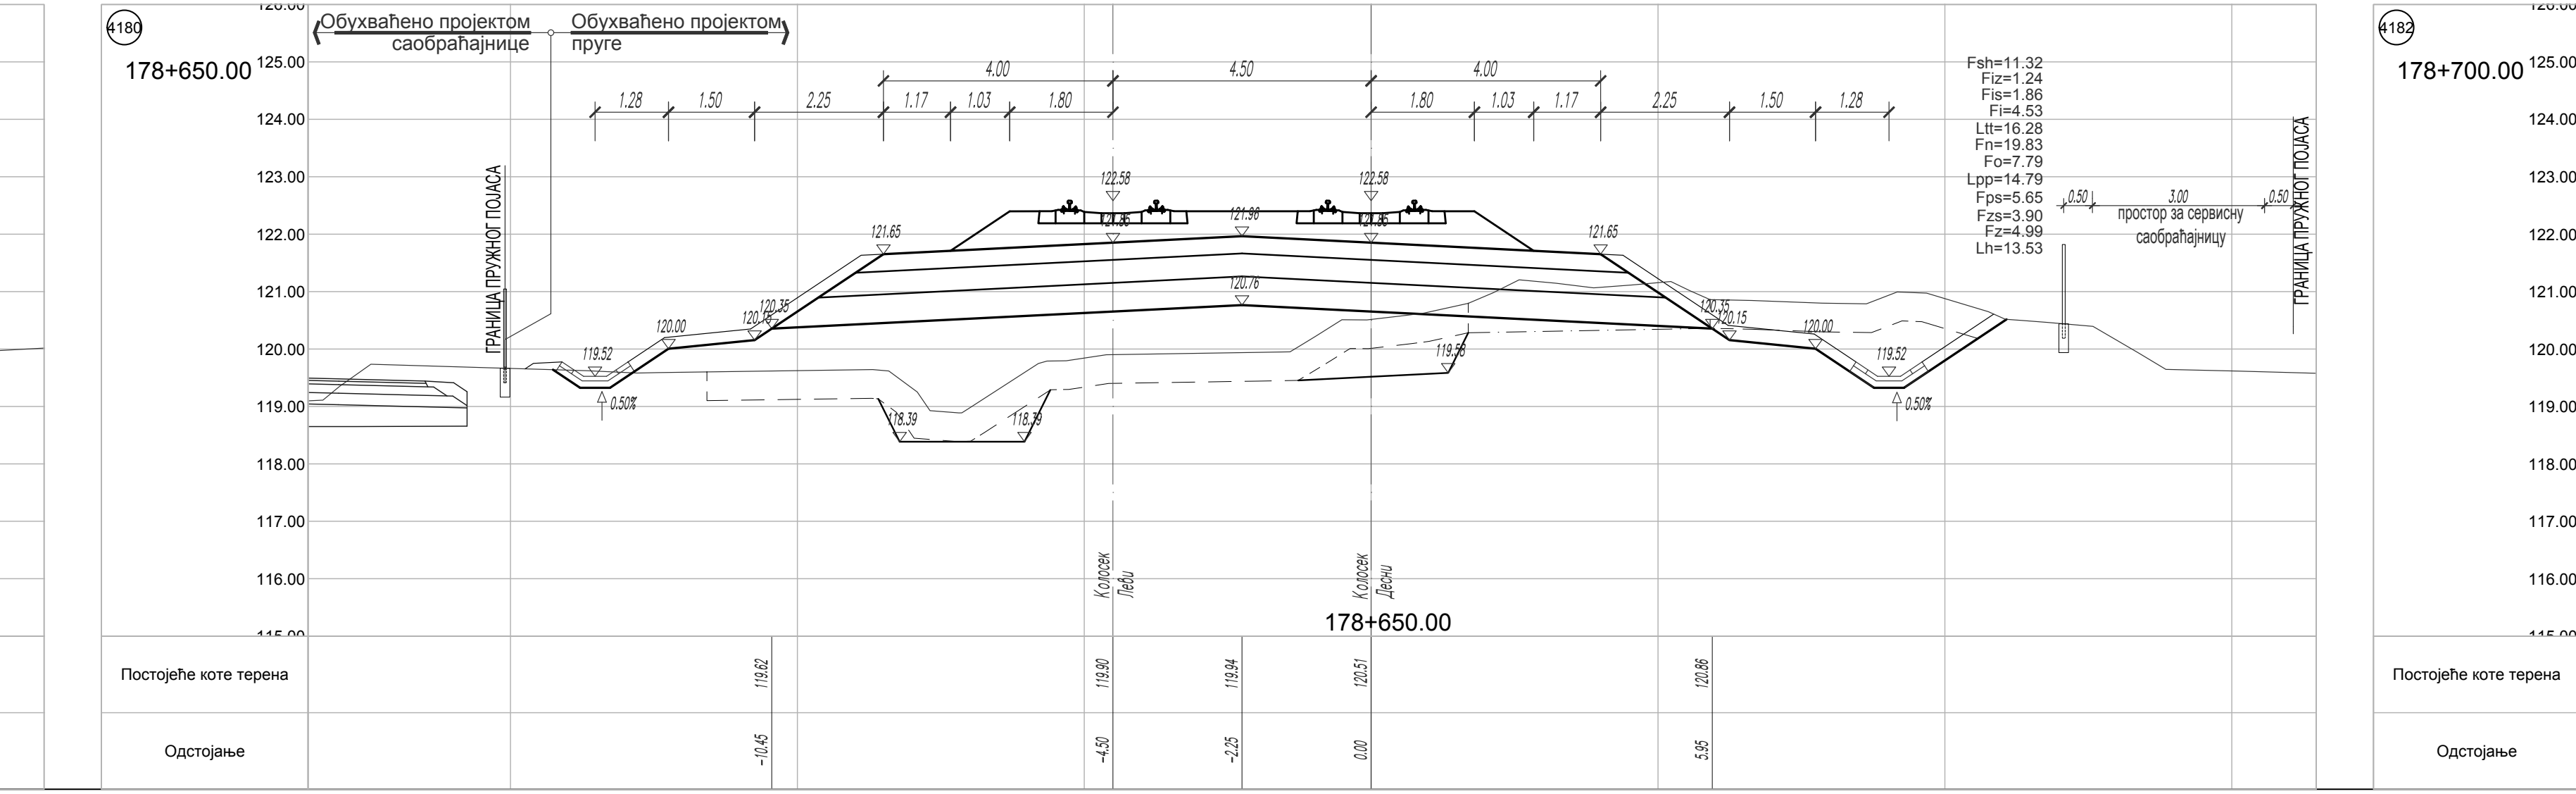

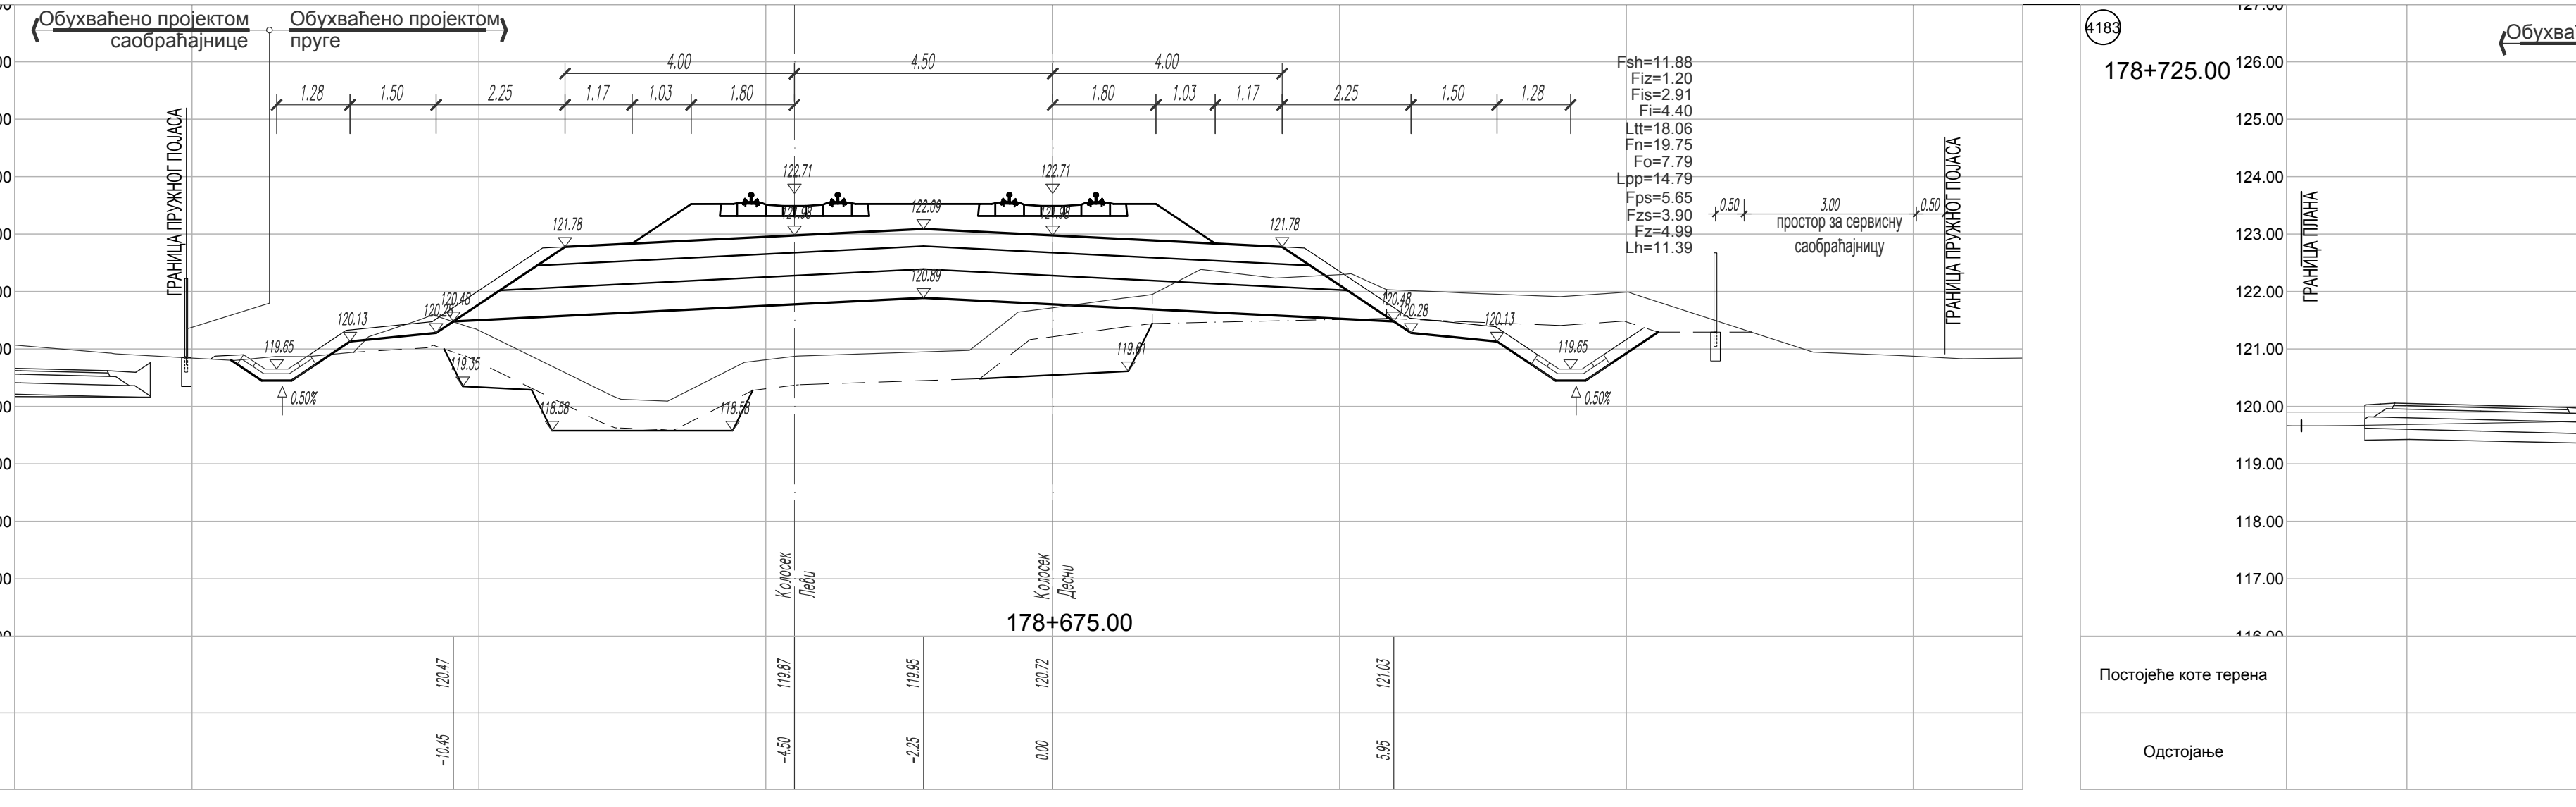

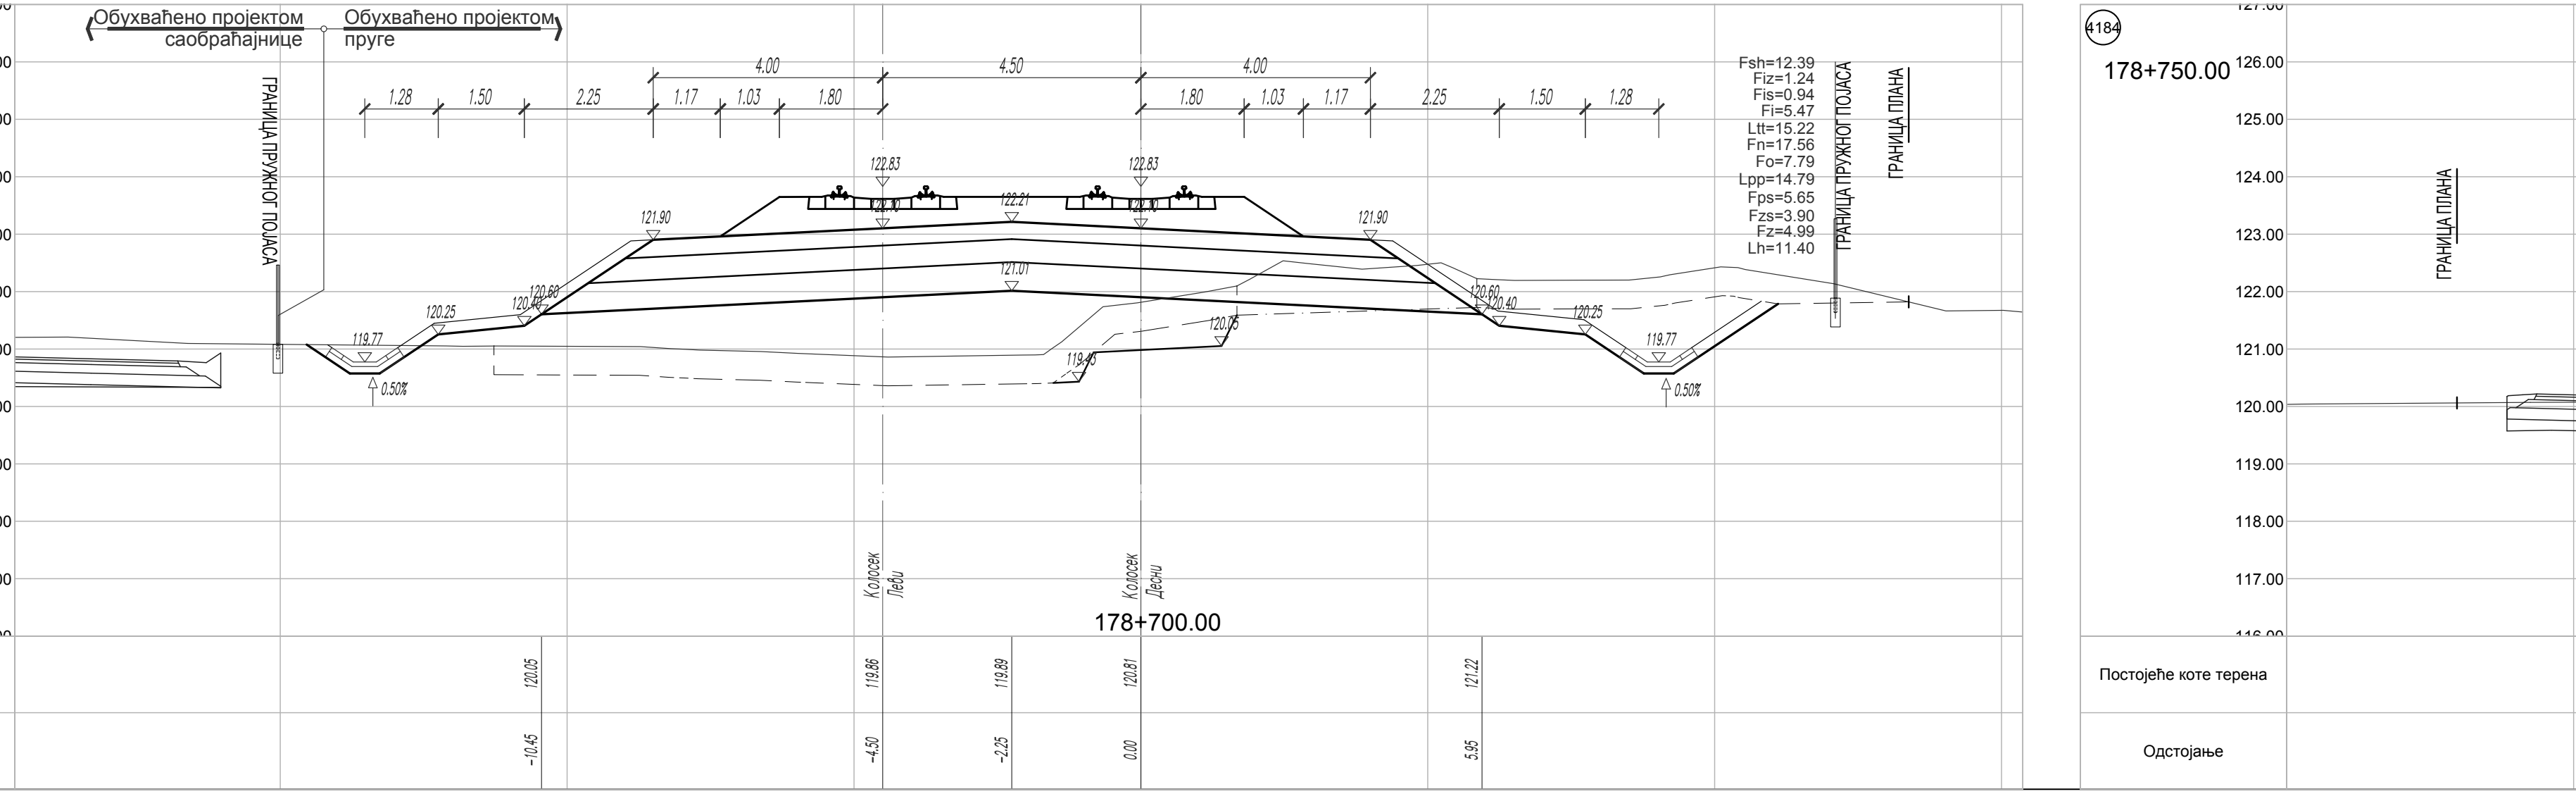

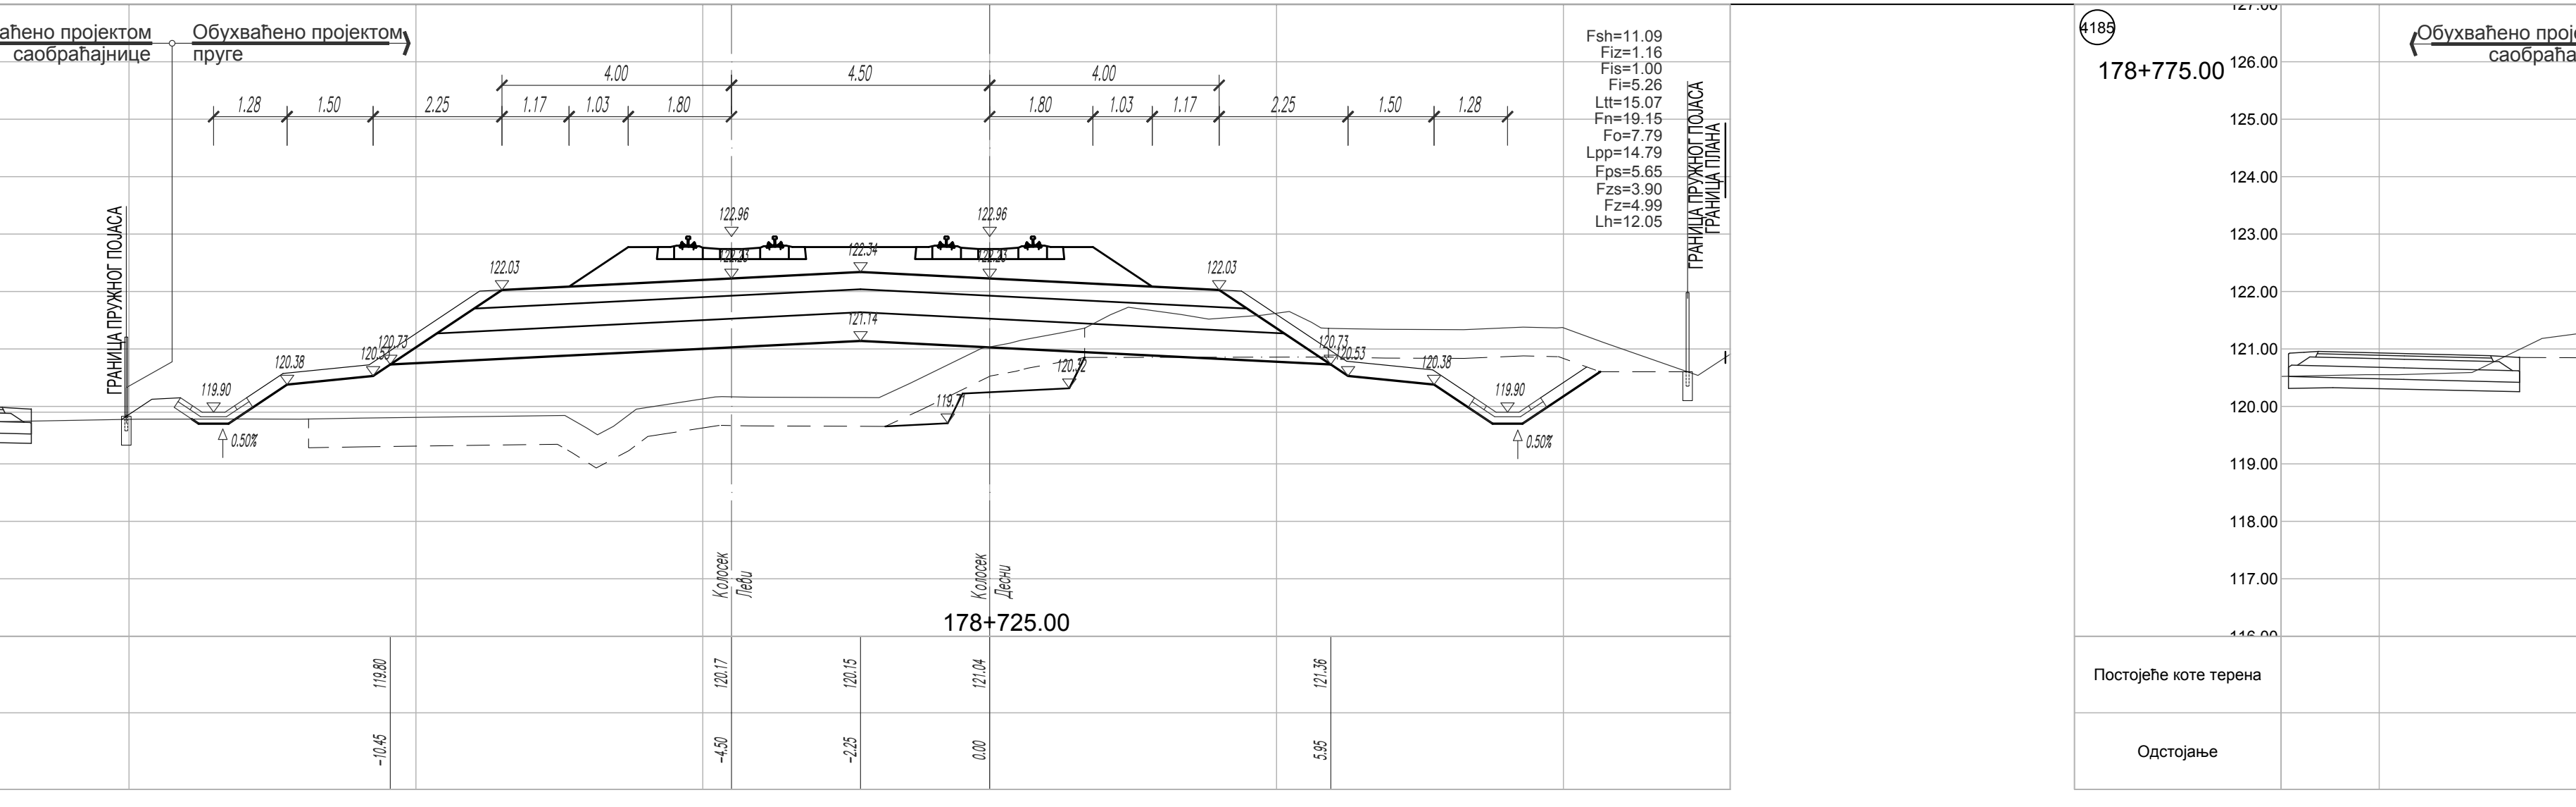

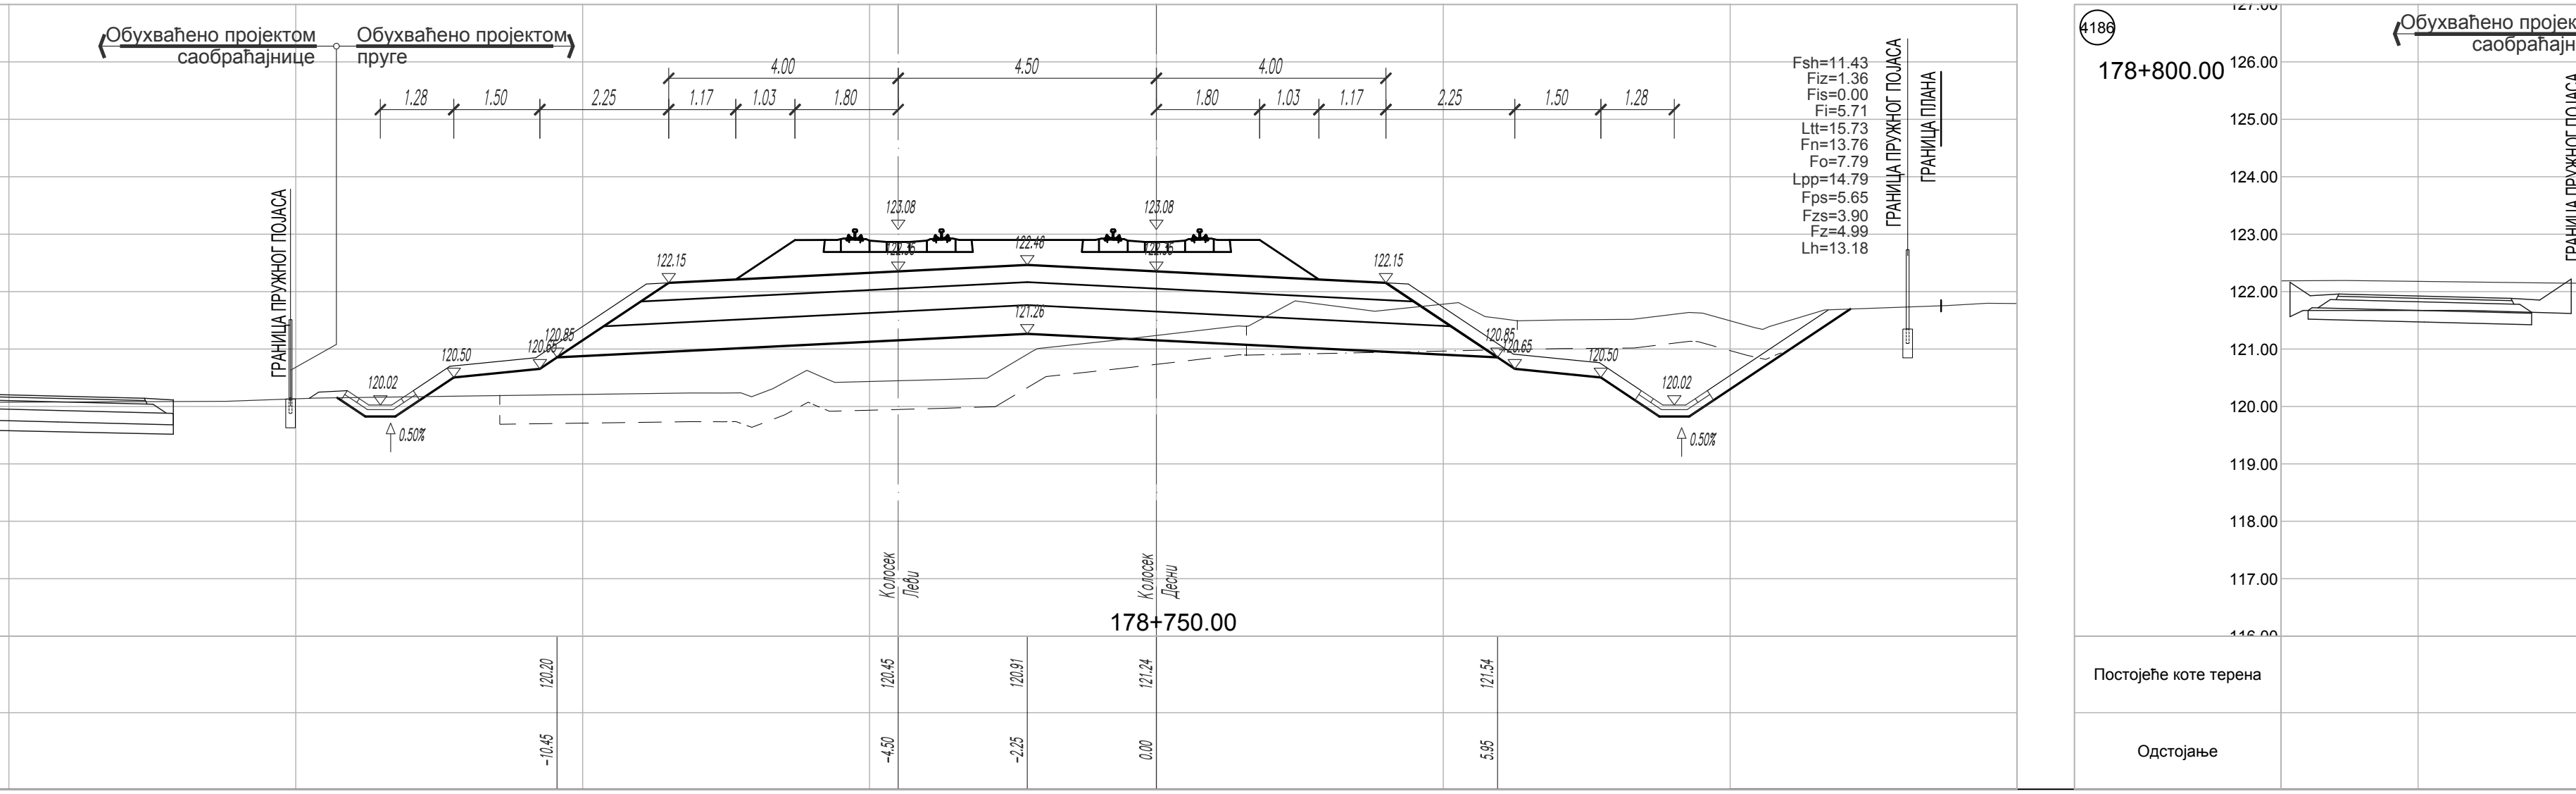

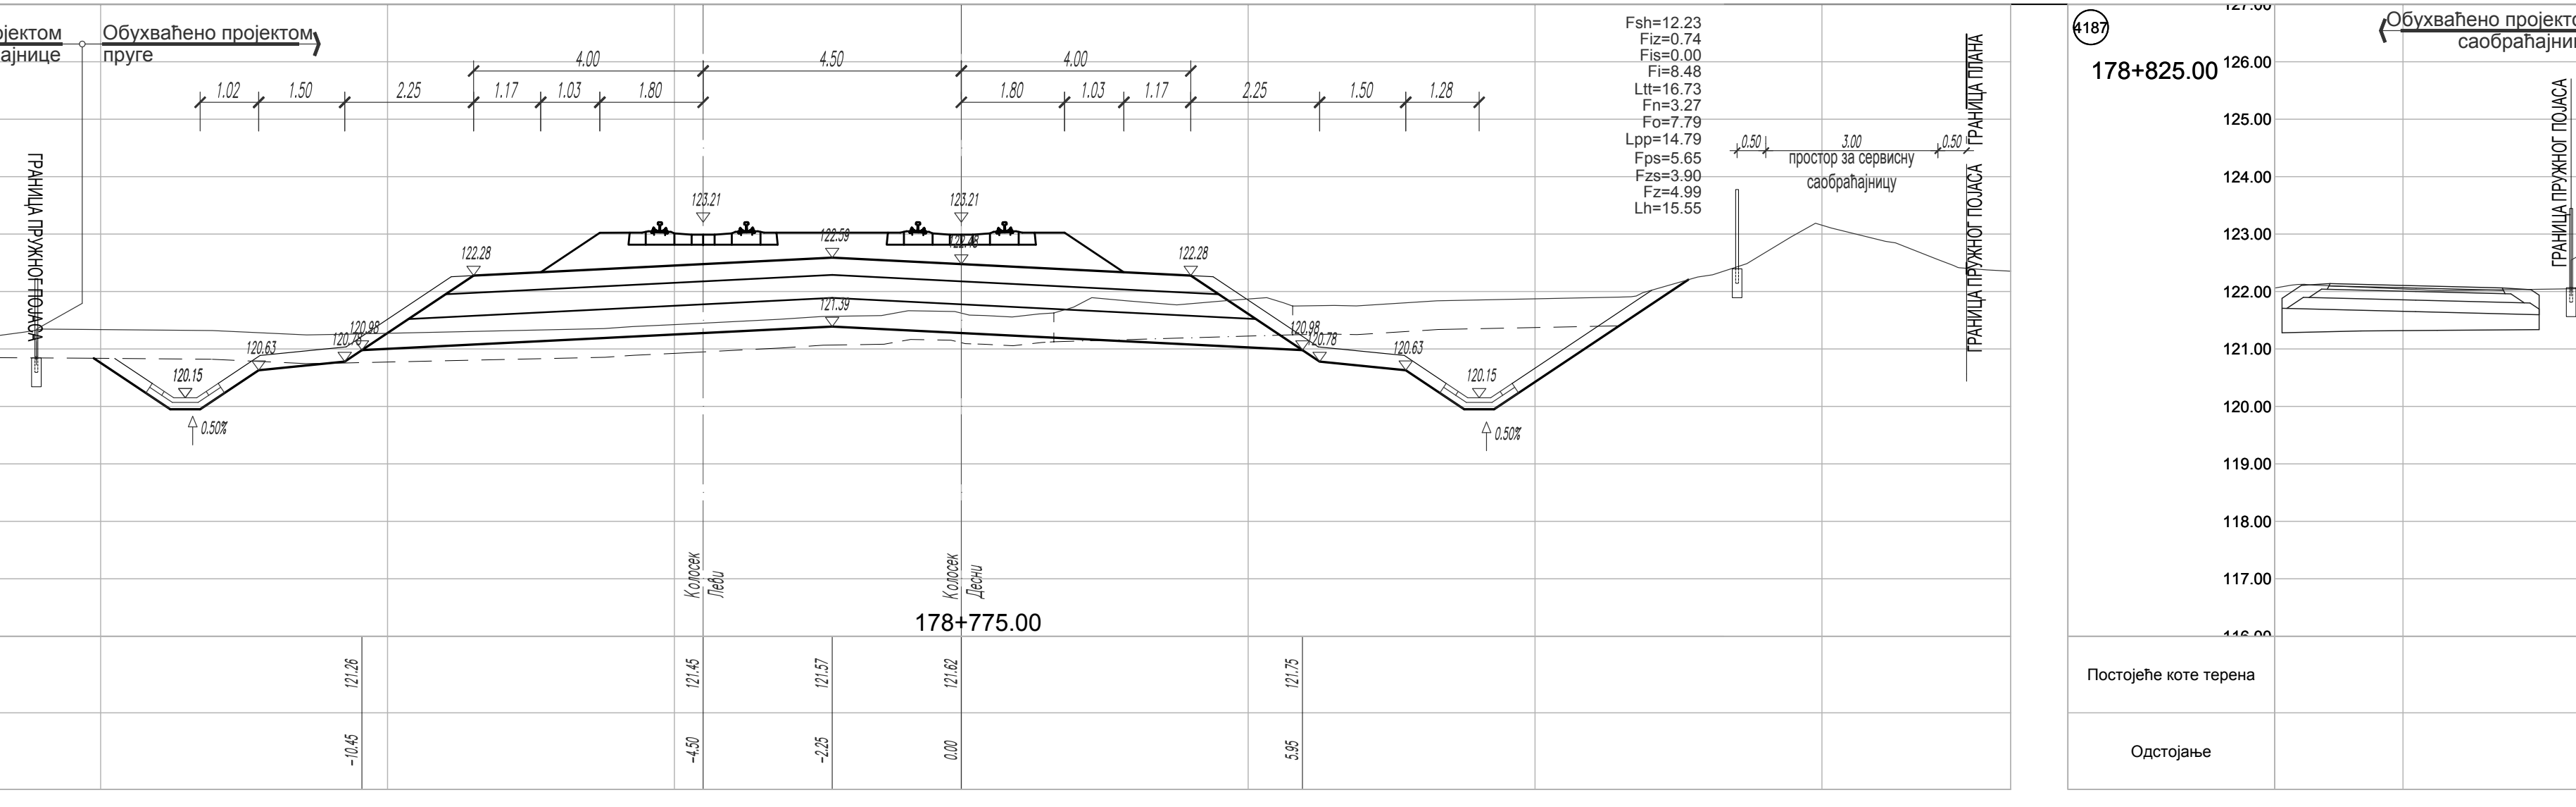

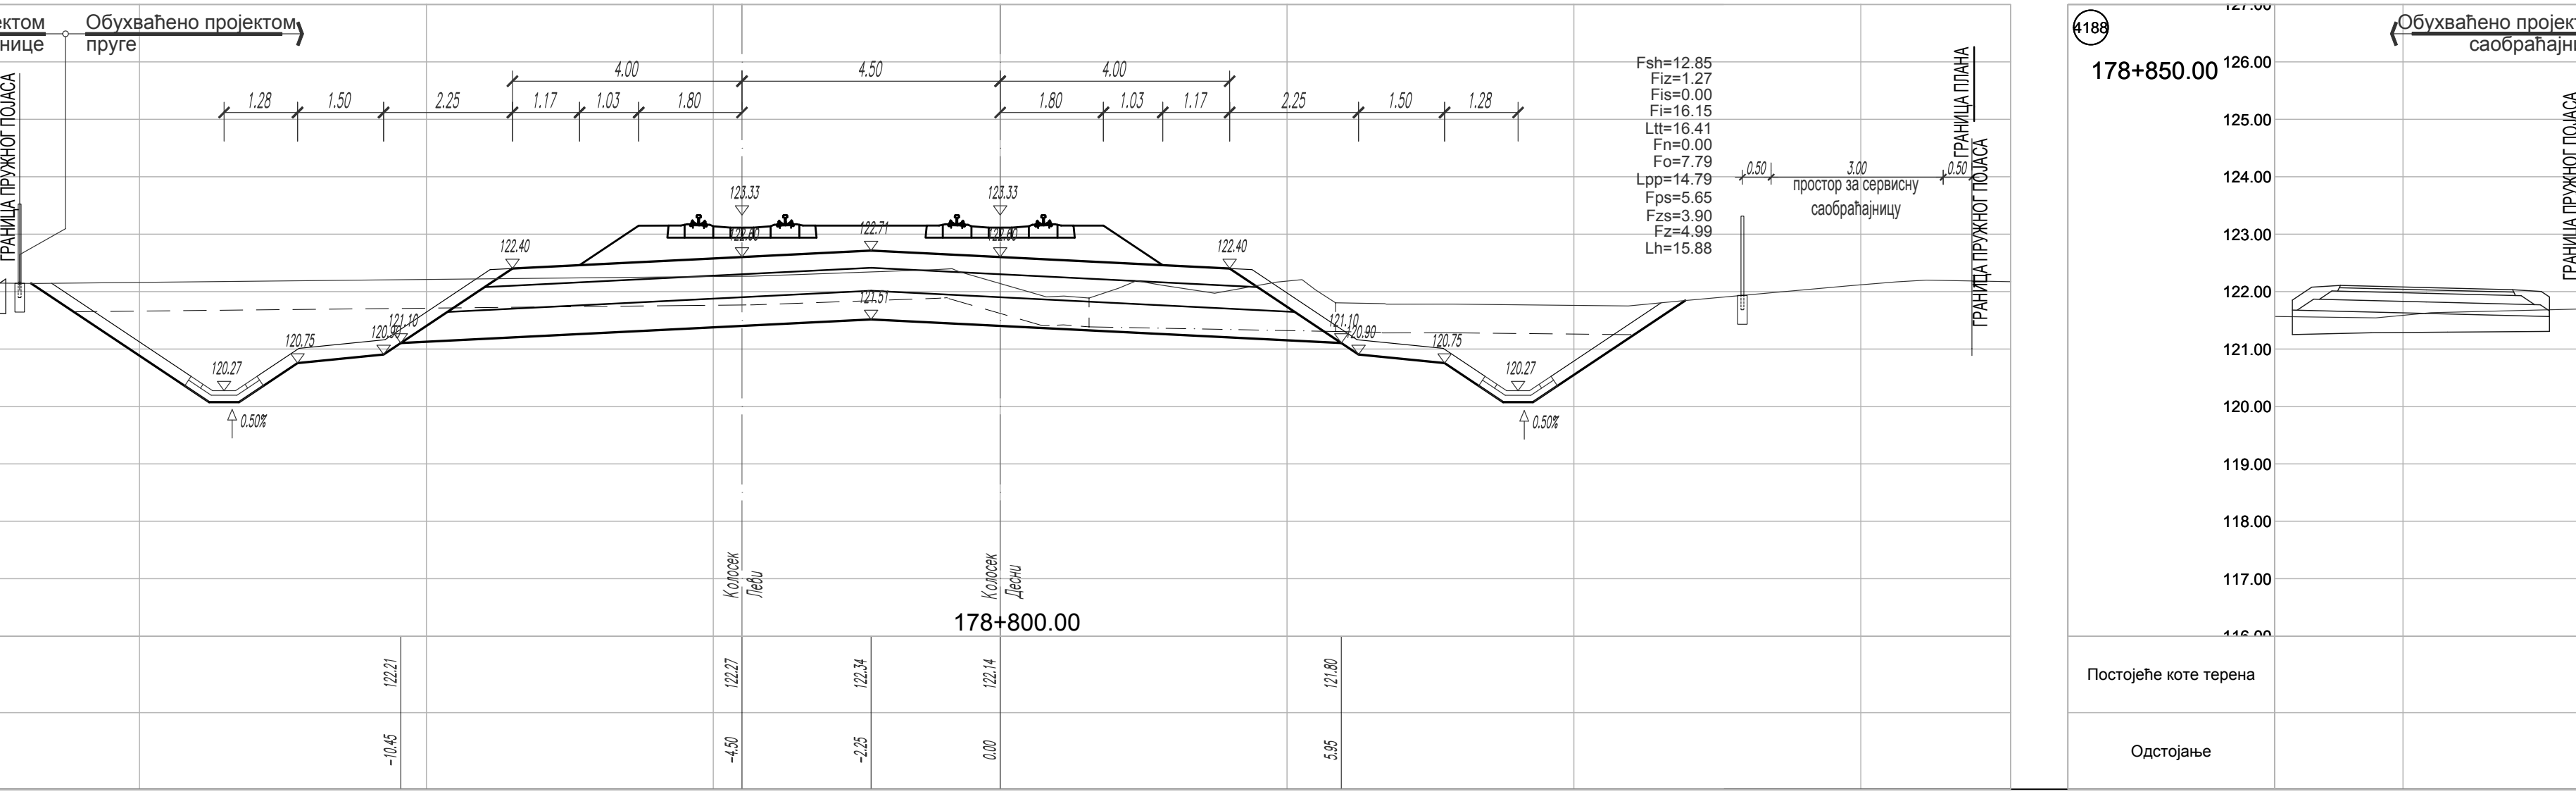

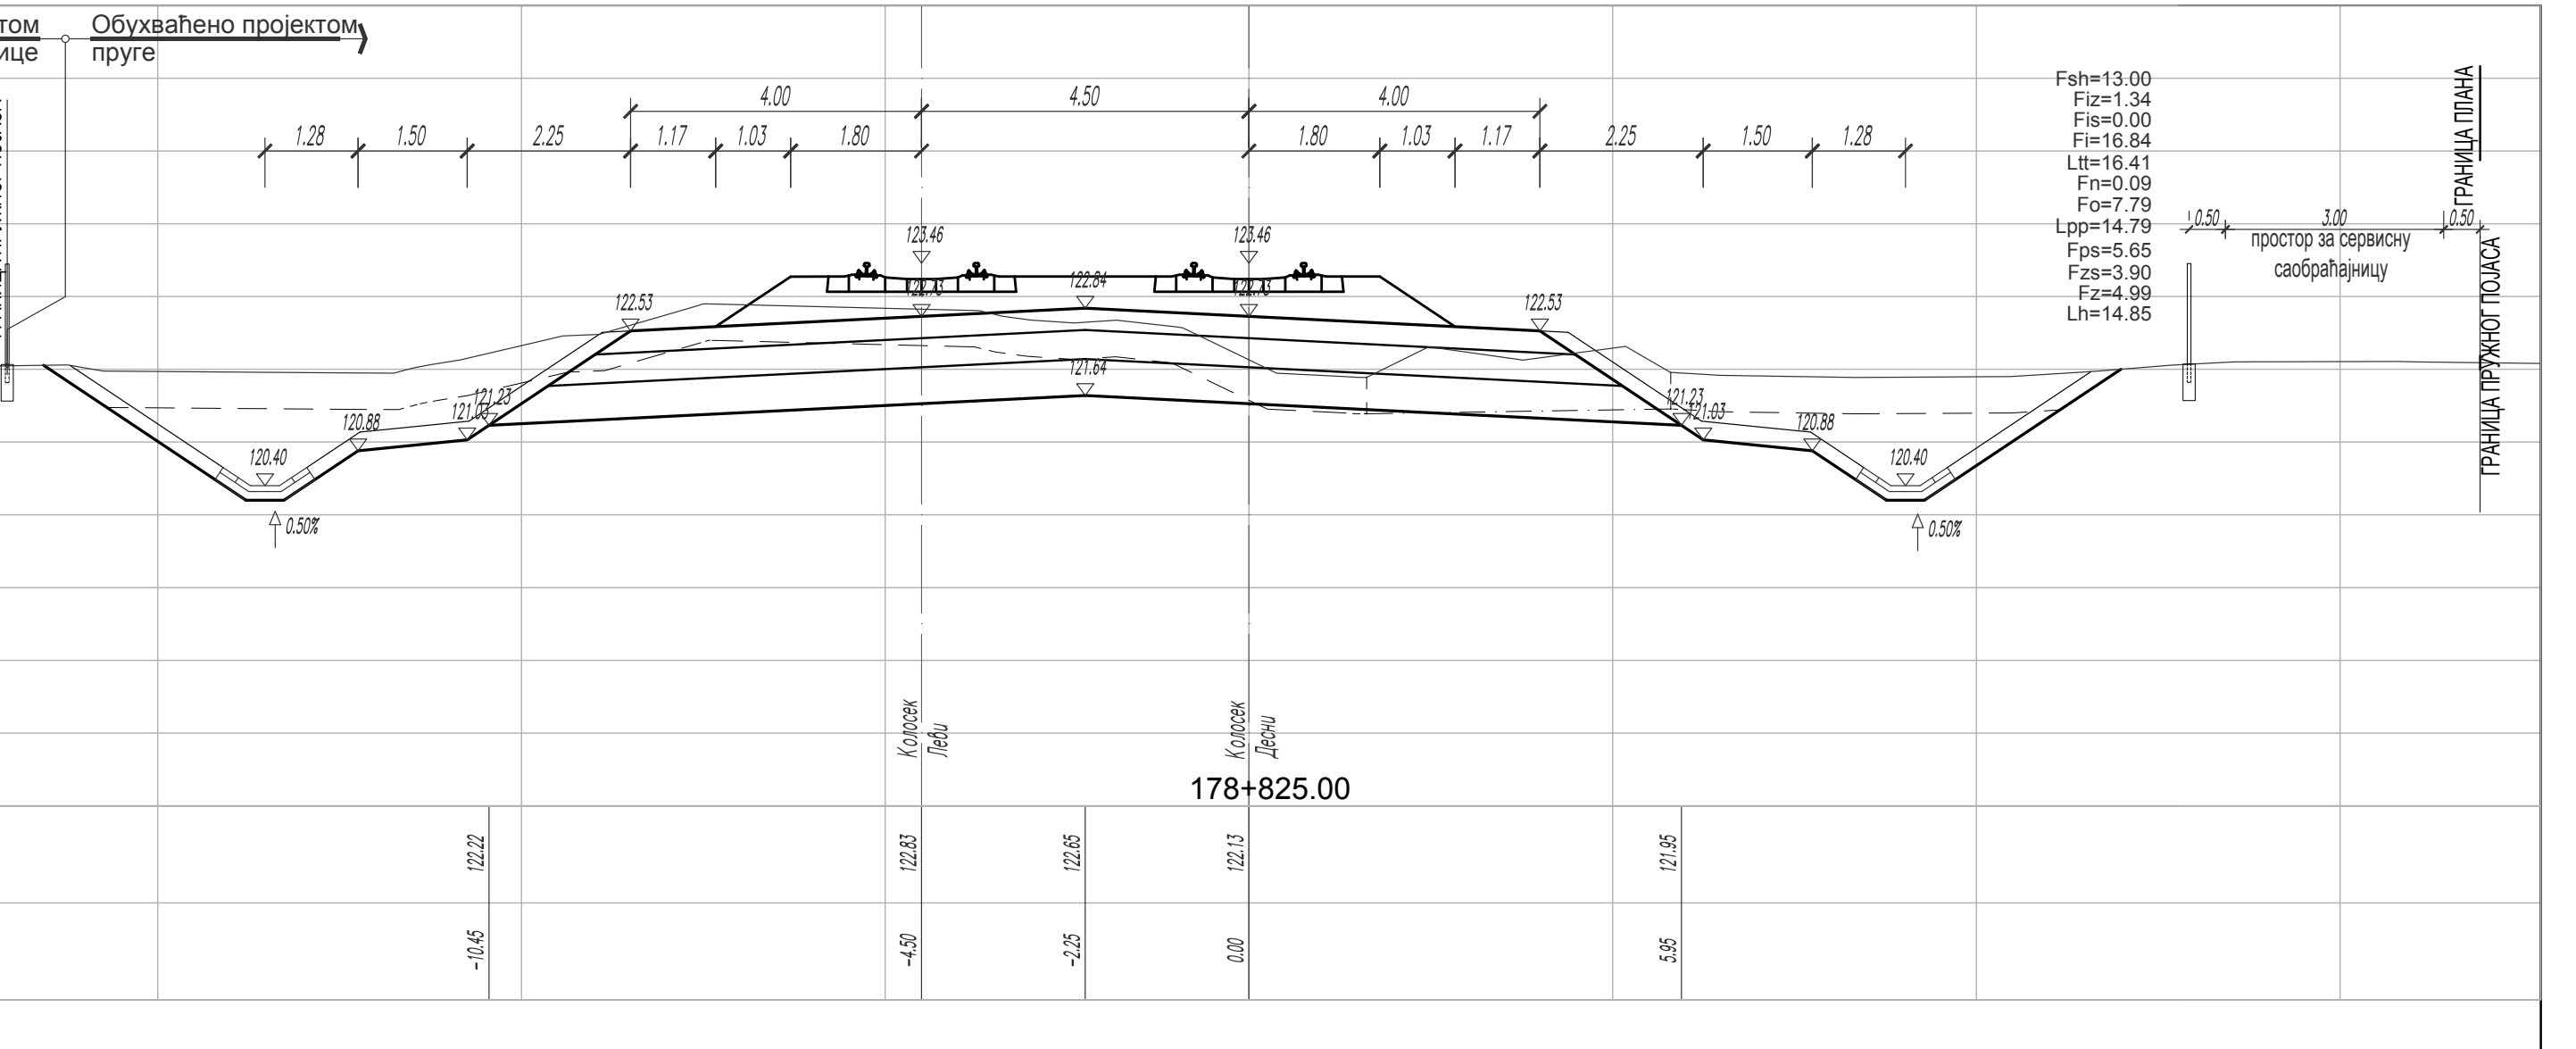
178+825.00
Fsh=13.00
Fiz=1.34
Fis=0.00
Fi=16.84
Ltt=16.41
Fn=0.09
Fo=7.79
Lpp=14.79
Fps=5.65
Fzs=3.90
Fz=4.99
Lh=14.85
простор за сервисну саобраћајницу
ГРАНИЦА ПЛАНА
ГРАНИЦА ПРУЖНОГ ПОЈАСА

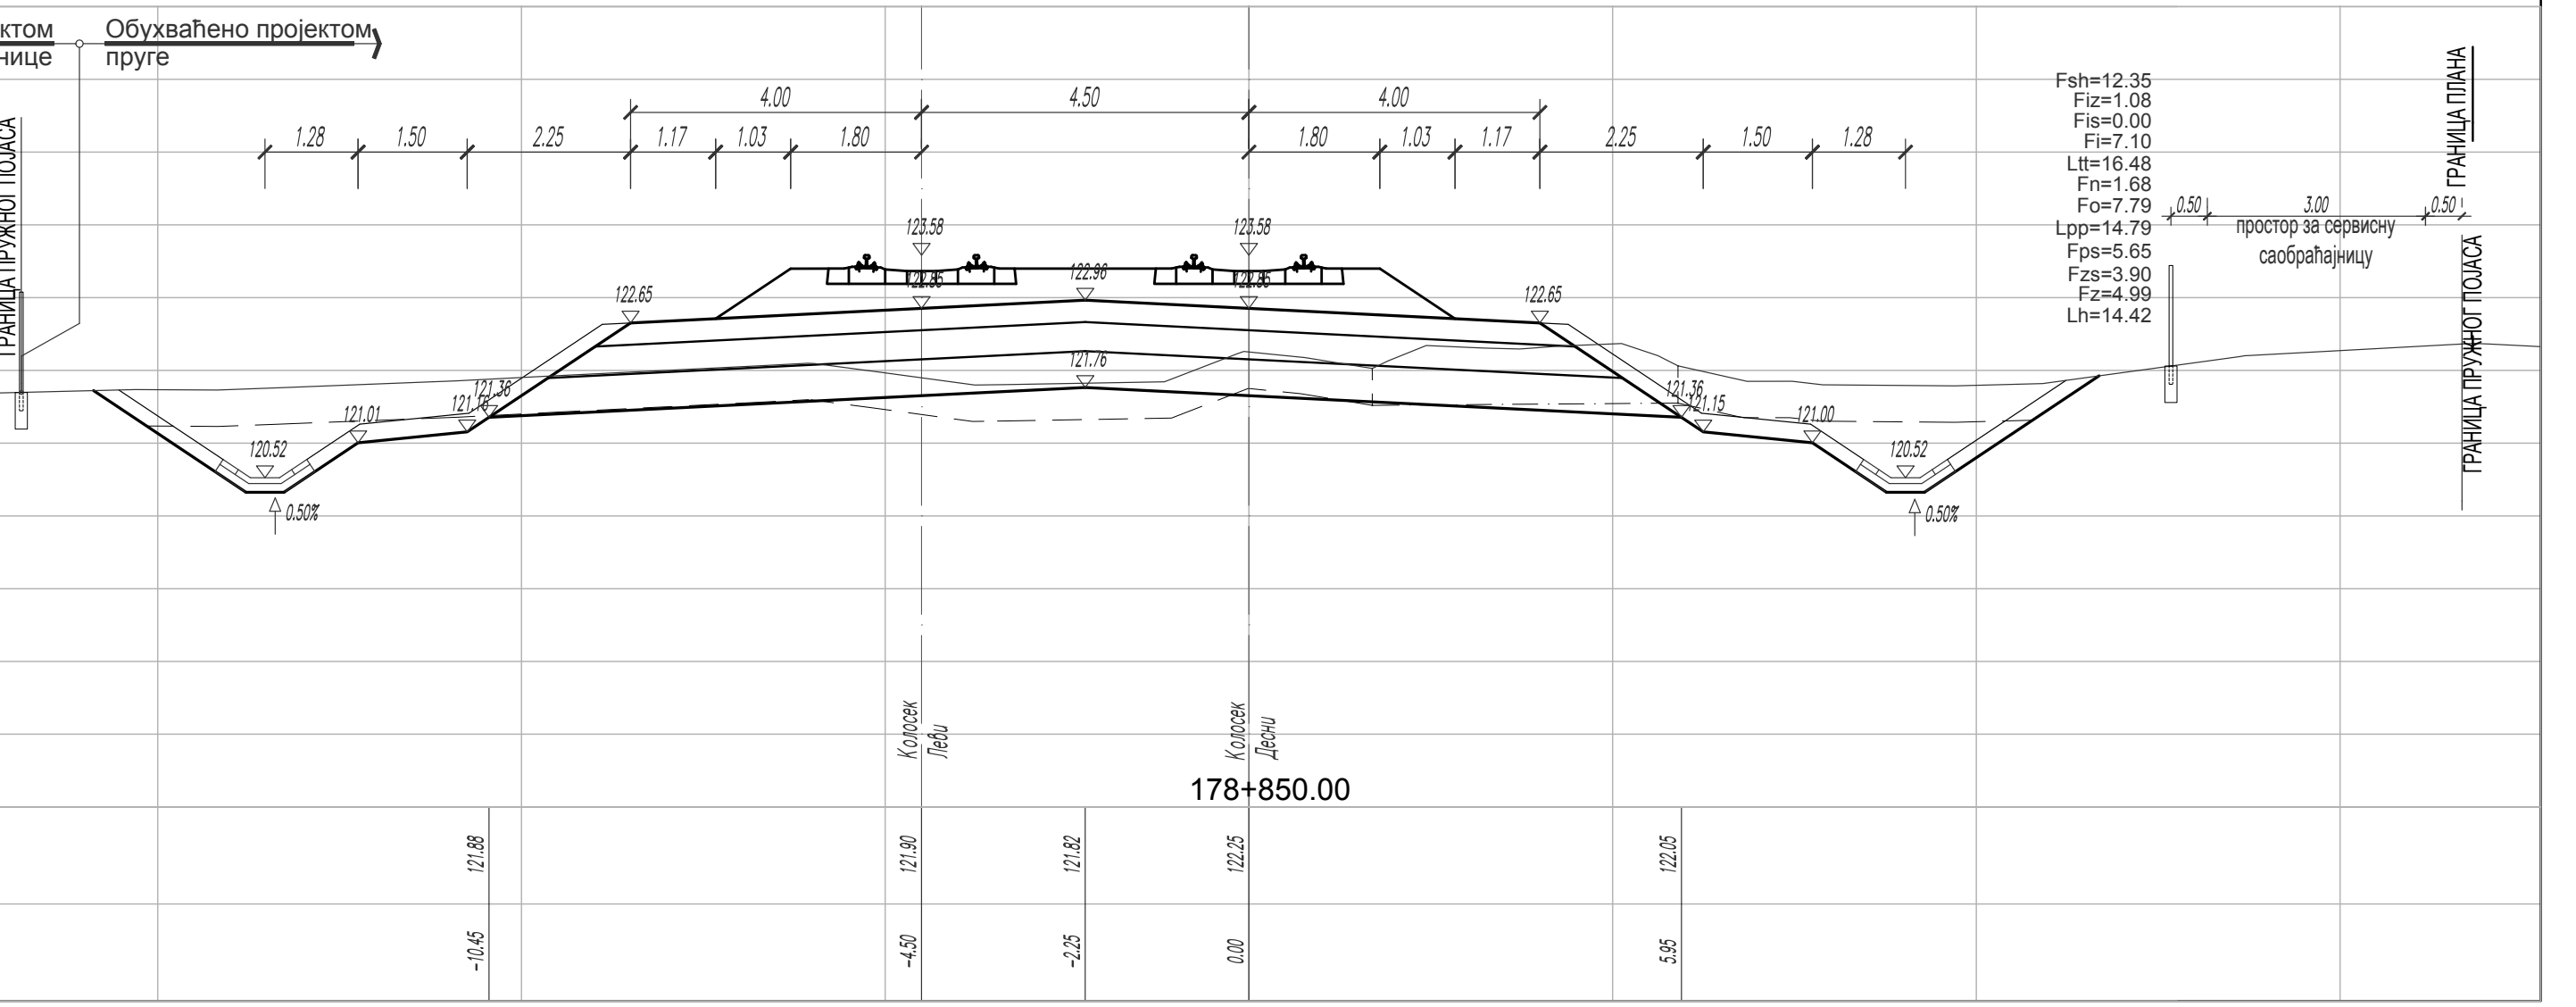
178+850.00
Fsh=12.35
Fiz=1.08
Fis=0.00
Fi=7.10
Ltt=16.48
Fn=1.68
Fo=7.79
Lpp=14.79
Fps=5.65
Fzs=3.90
Fz=4.99
Lh=14.42
простор за сервисну саобраћајницу
ГРАНИЦА ПЛАНА
ГРАНИЦА ПРУЖНОГ ПОЈАСА

ЛЕГЕНДА:

Fsh - скидање хумуса
Fiz - ископ постојећег туцаника
Fi - ископ
Fis - ископ степеница
Ltt - ваљање темељног тла
Fn - насип
Fo - слој ојачања насипа - замена тла

Lpp - планирање постељице
Fps - прелазни слој
Fzs - заштитни слој
Fz - пројектовани туцаник
Lh - хумузирање

ГРАНИЦА ПЛАНА - ГРАНИЦА ЗЕМЉИШТА ПЛАНИРАНОГ ЗА РЕАЛИЗАЦИЈУ ПРОЈЕКТА

03		
02		
01		
Број	Датум	Опис

Ревизиони блок:

САОБРАЋАЈНИ ИНСТИТУТ ЦИП, д.о.о.

SAOBRAĆAJNI INSTITUT CIP

Немањина 6; 11000 Београд; Србија
Тел: 011/3618-134; Факс: 011/3618-324; web site: www.sicip.co.rs

Организациона јединица:САОБРАЋАЈНИЦЕ

Одговорни пројектант:
лиценца број: 315 9563 04
Катарина Касавица, дипл.грађ.инж.

Сарадници:
Владана Марковић, маст.инж.грађ
Никола Седларевић, маст.инж.грађ
Милош Даниловић, грађ. тех.
Јована Јовановић, грађ. тех.

Унутрашња контрола:
Александра Лалић, дипл.грађ.инж.

Главни пројектант:
др Љиљана Милић Марковић, дипл. грађ. инж.

Руководилац организационе јединице:
мр Новица Стевановић, дипл.грађ.инж.

Инвеститор пројекта:
" ИНФРАСТРУКТУРА ЖЕЛЕЗНИЦЕ СРБИЈЕ " А.Д.
Инфраструктура железнице Србије а.д.
Немањина 6/IV, Београд

Наручилац пројекта:
Joint Venture of
中国铁路国际有限公司
CHINA RAILWAY International Co., Ltd.
China Railway International Corporation Ltd. (CRIC)
No.10 Fuxing Road,Haidian District,Beijing
P.R China, 100844
CHINA COMMUNICATIONS CONSTRUCTION COMPANY LIMITED
China Communication Construction Company Ltd. (CCCC)
No.85 Deshengmenwai Street,Xicheng District,Beijing
P.R China, 100088

Објекат:
ПРУГА БЕОГРАД - СУБОТИЦА - ДРЖАВНА ГРАНИЦА (КЕЛЕБИЈА)
ДЕОНИЦА ПРУГЕ НОВИ САД - СУБОТИЦА - ДРЖАВНА ГРАНИЦА (КЕЛЕБИЈА)

Део пројекта:
ПРОЈЕКАТ ТРАСЕ ПРУГЕ И СТАНИЦА - ДОЊИ И ГОРЊИ СТРОЈ

2/2.5.4.2 ПРОЈЕКАТ ТРАСЕ ПРУГЕ И СТАНИЦА - ДОЊИ И ГОРЊИ СТРОЈ - ОТВОРЕНА ПРУГА СУБОТИЦА - ДРЖАВНА ГРАНИЦА

Цртеж:
ПОПРЕЧНИ ПРОФИЛИ км 178+475.00 - км 178+850.00

Размера: 1:100

Врста тех. док:	датум:	Цртеж бр.
ПЗИ	**12.2021.**	2020-250-САО-2/2-5.4.2.7.4.5

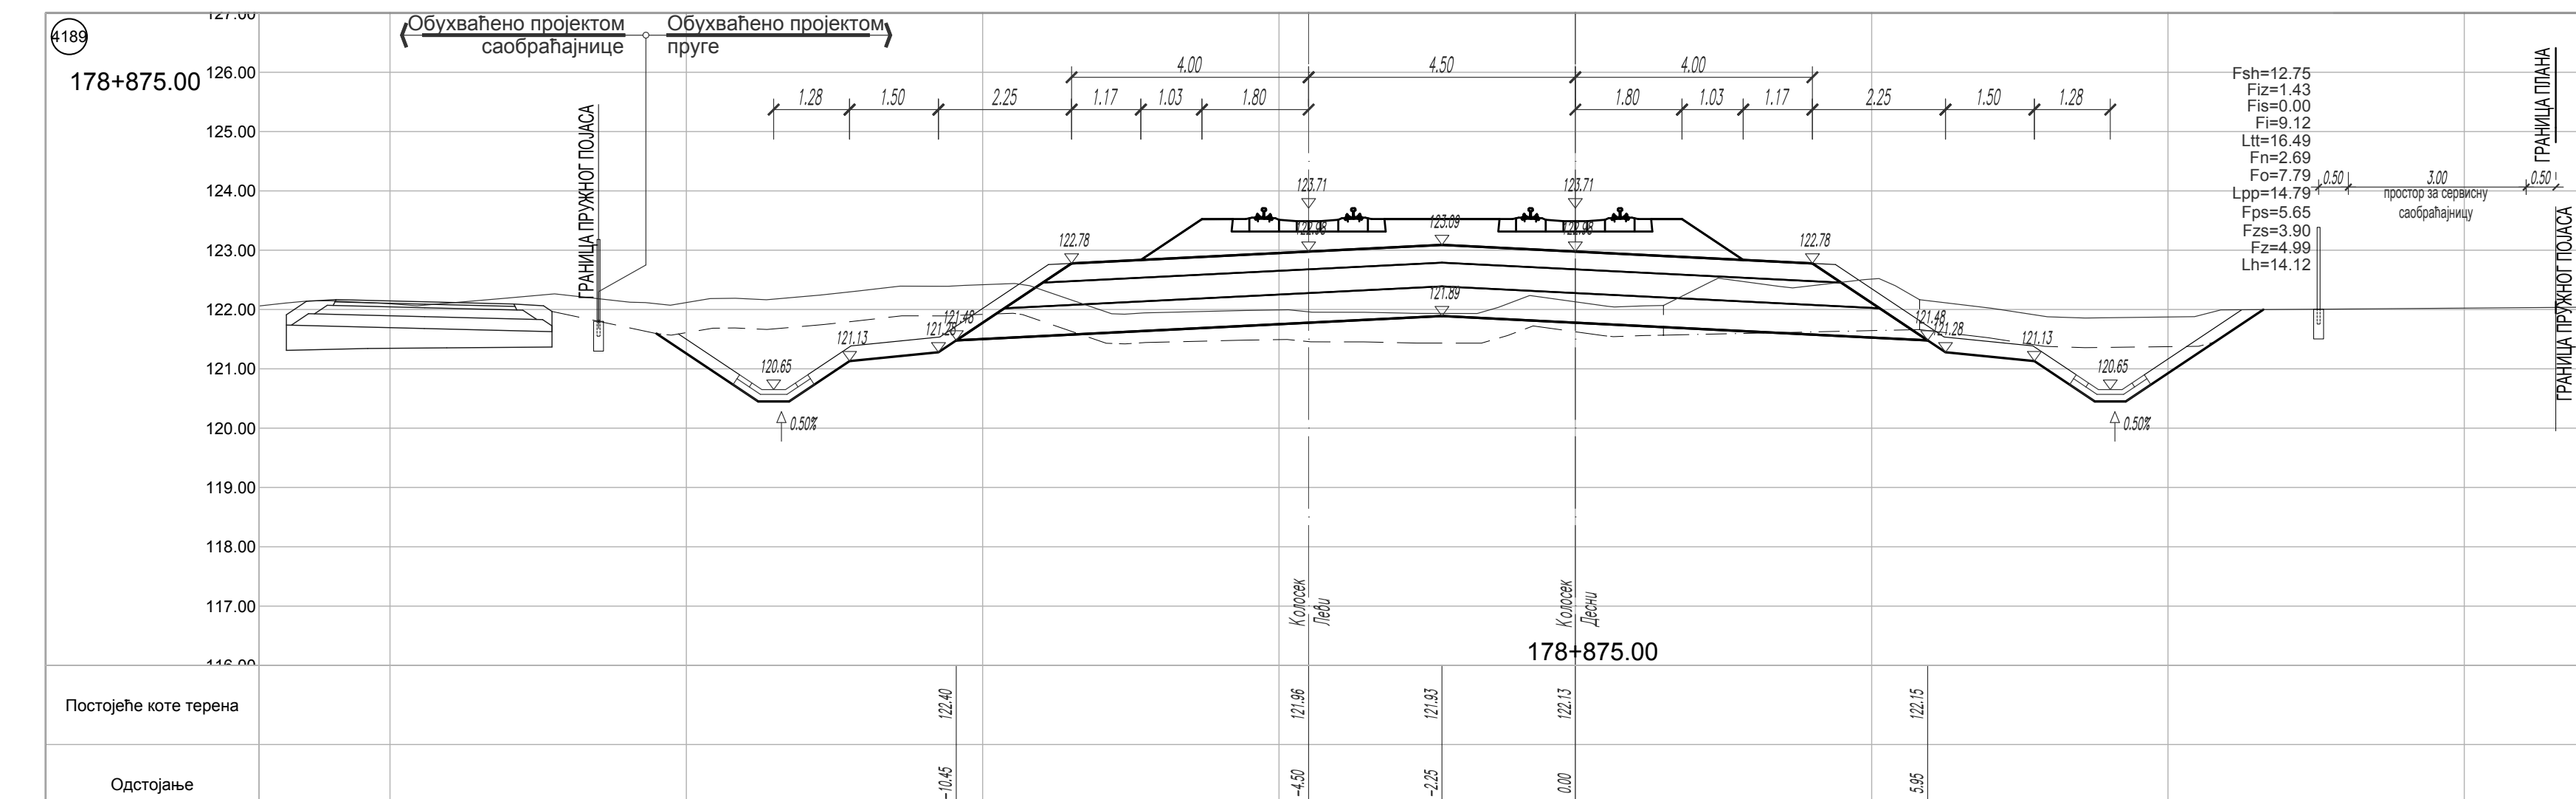
178+875.00

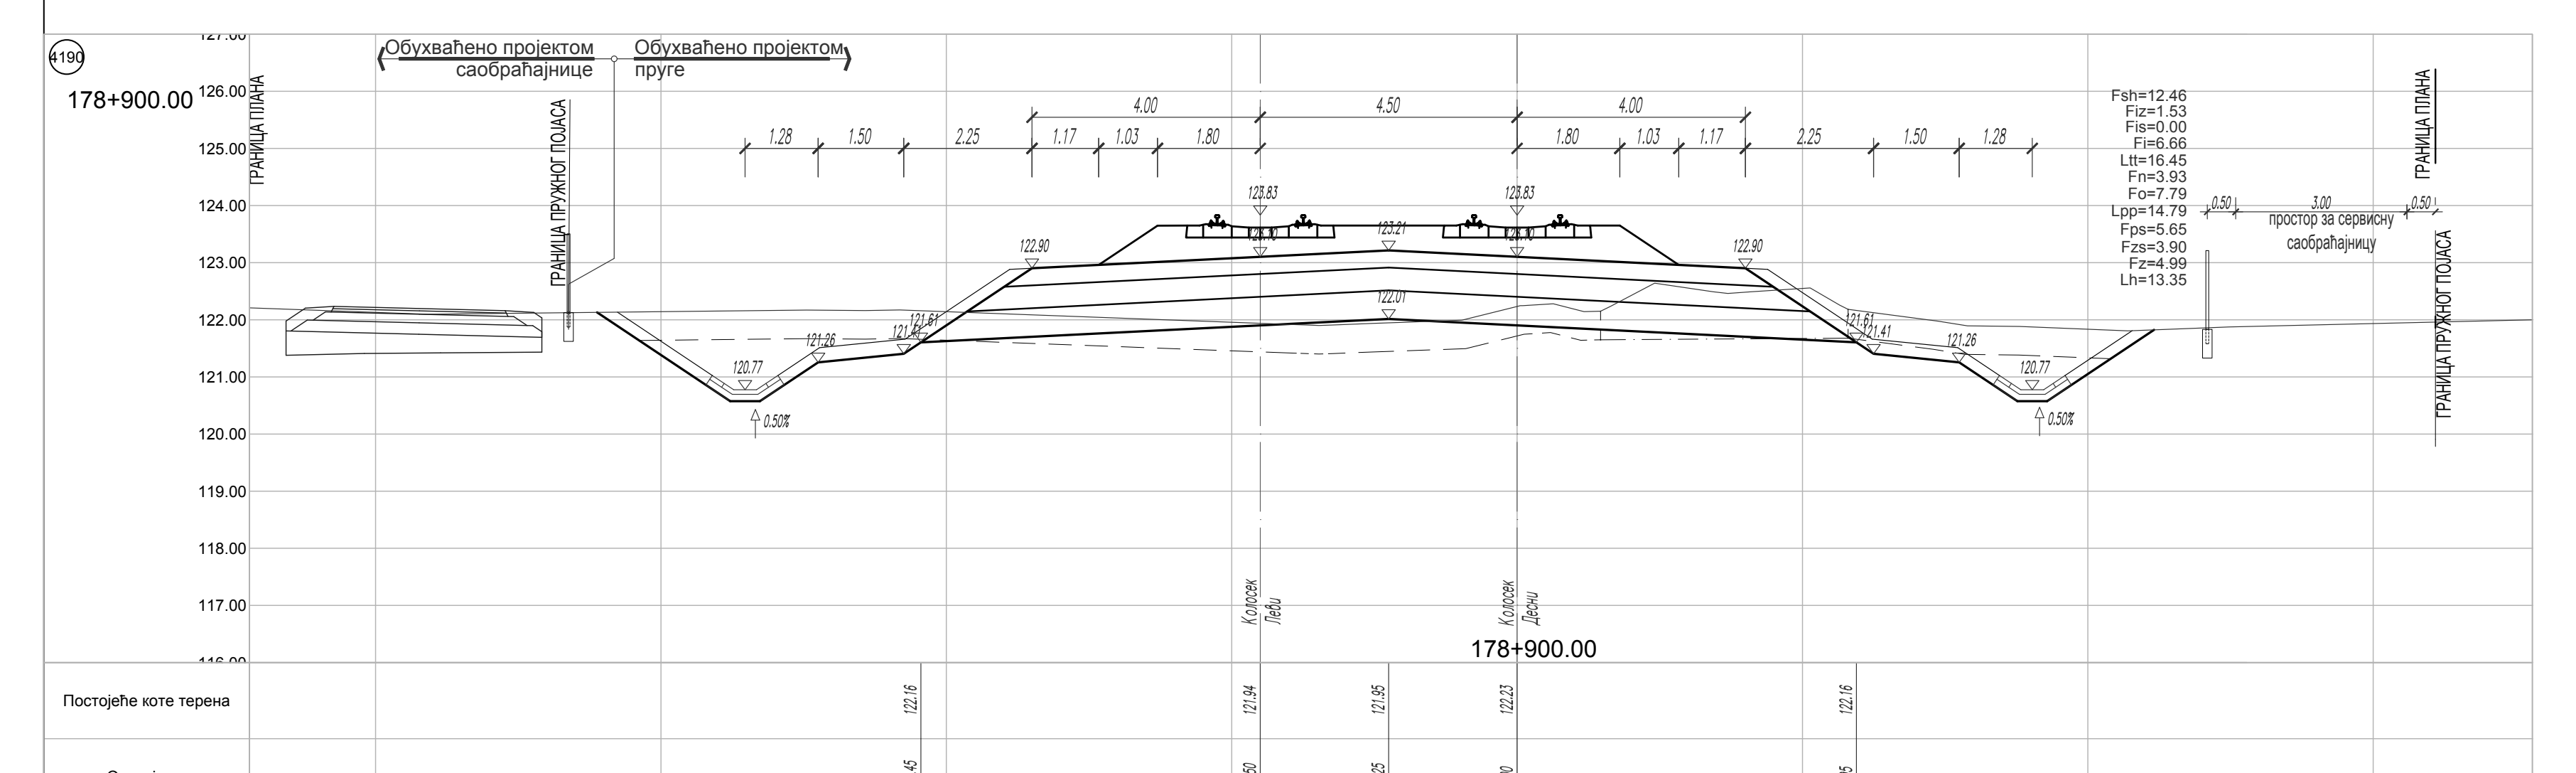
178+900.00

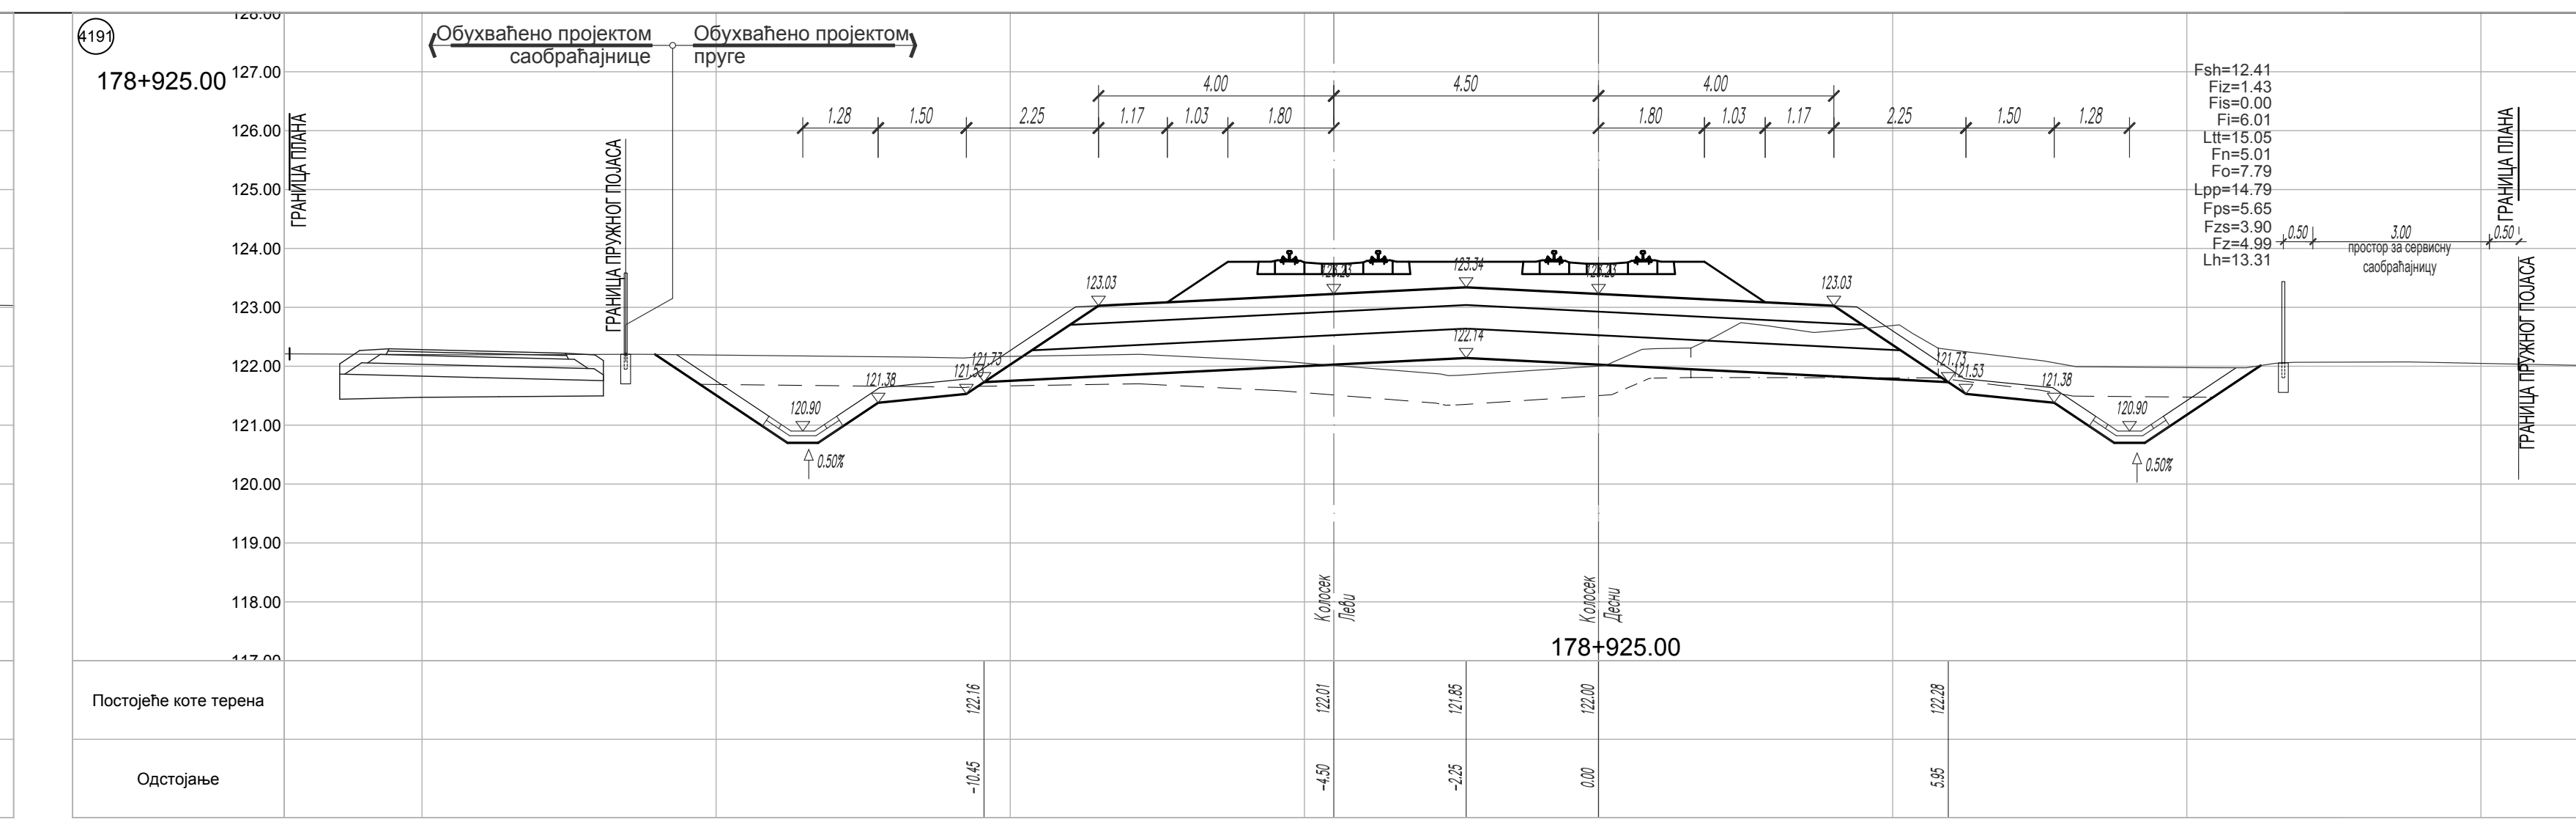
178+925.00

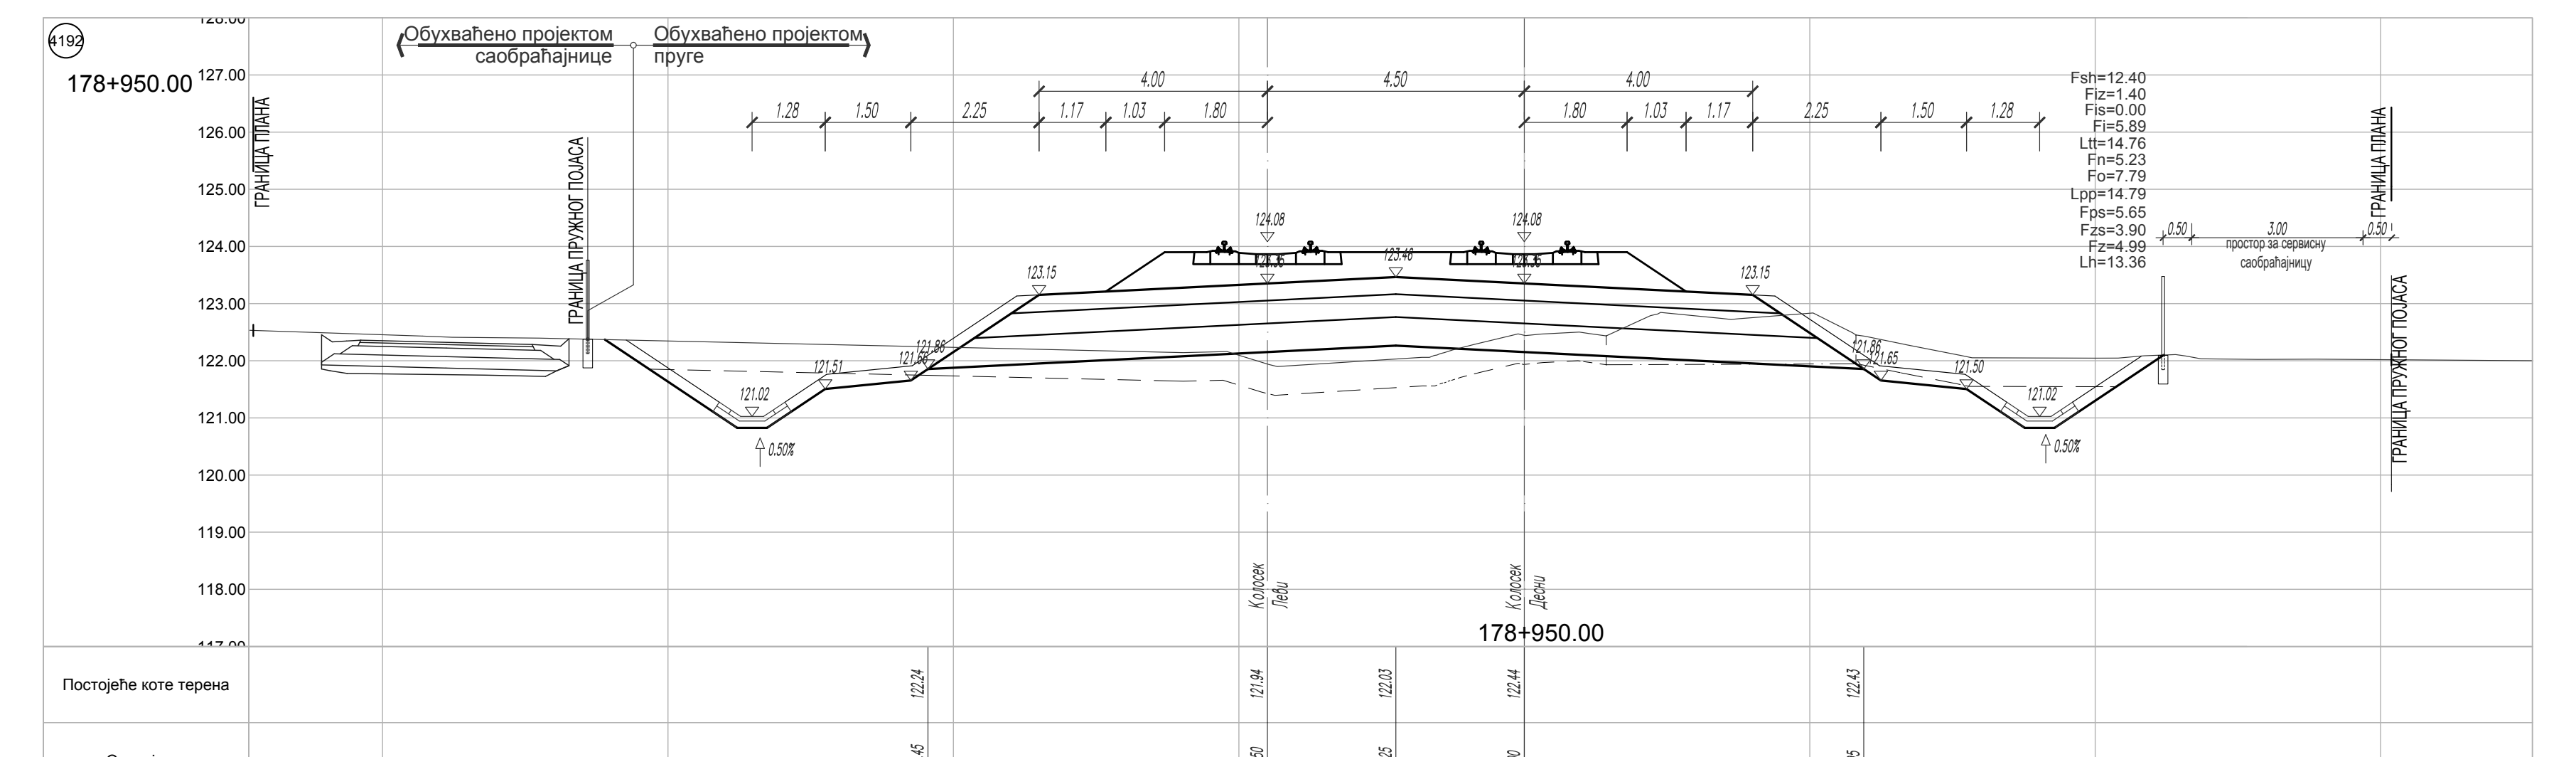
178+950.00

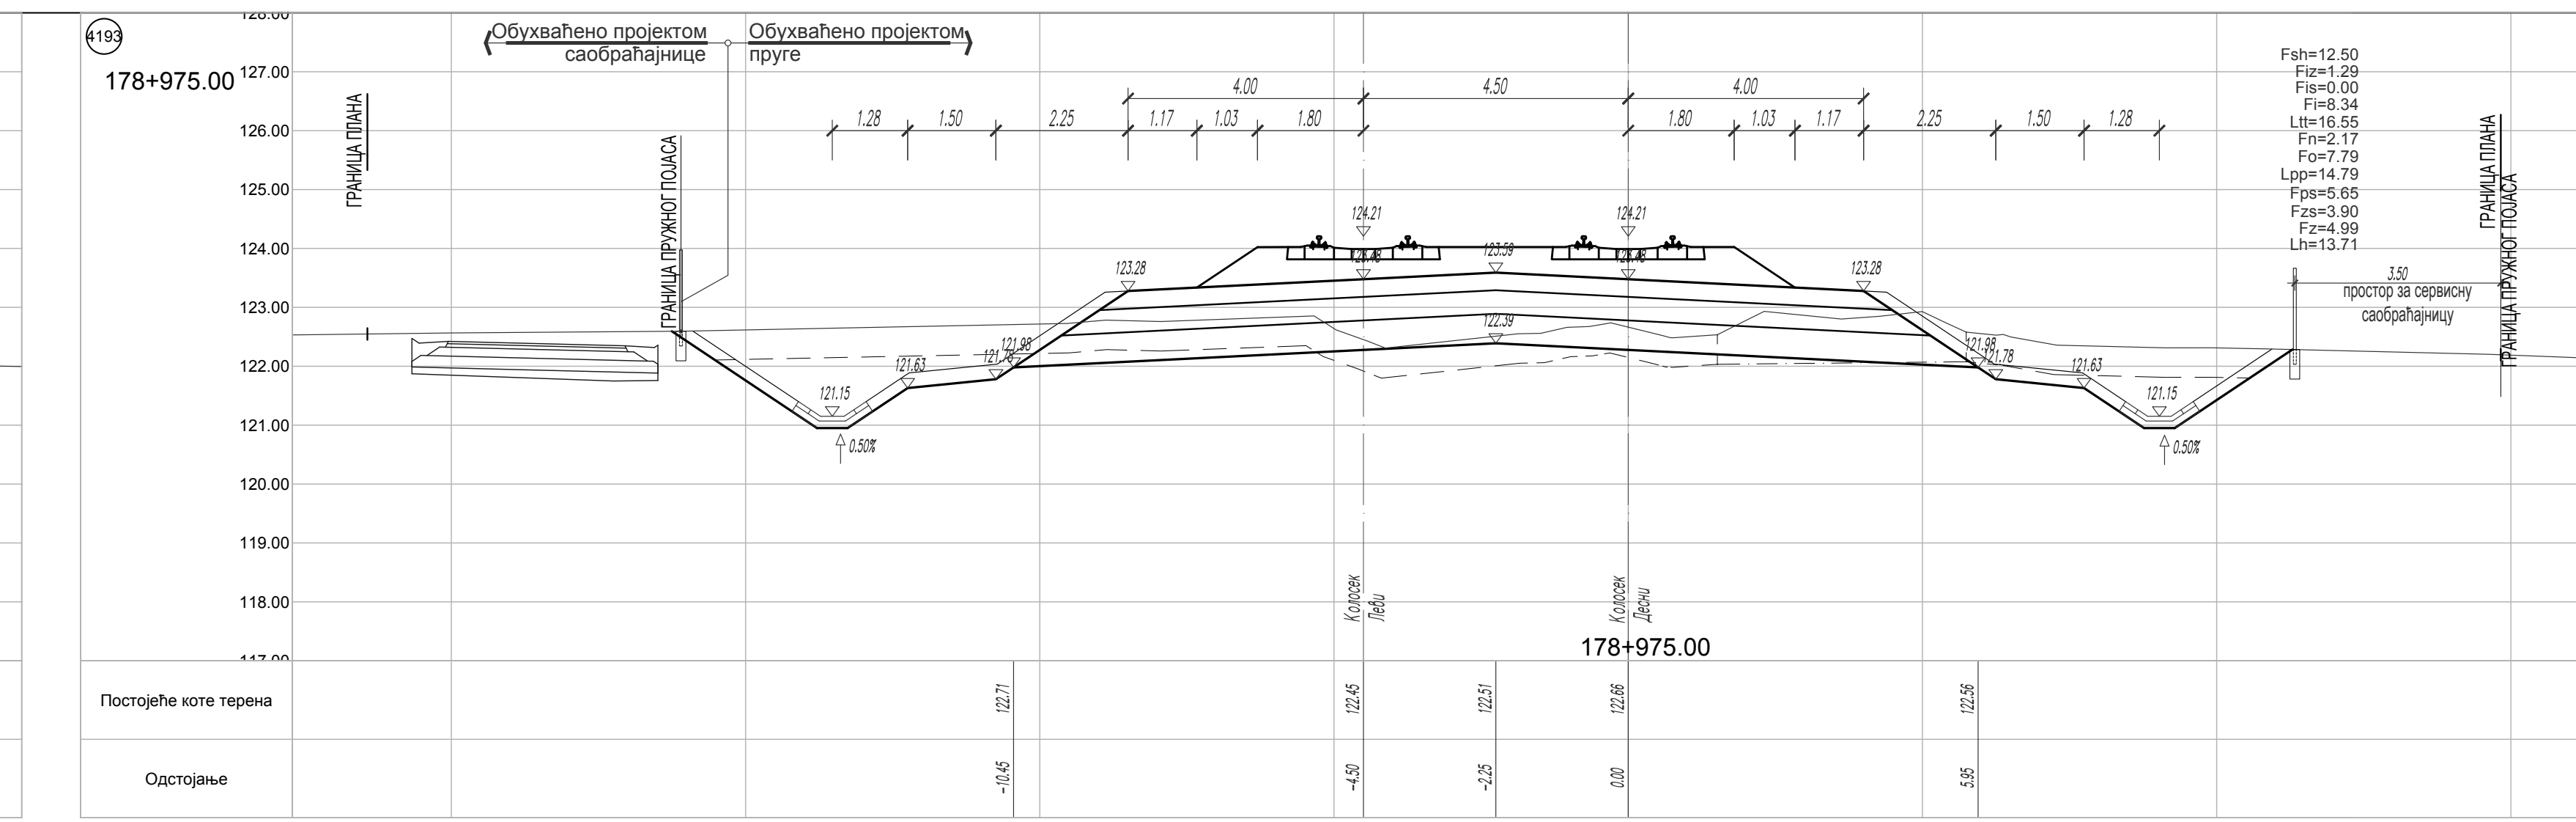
178+975.00

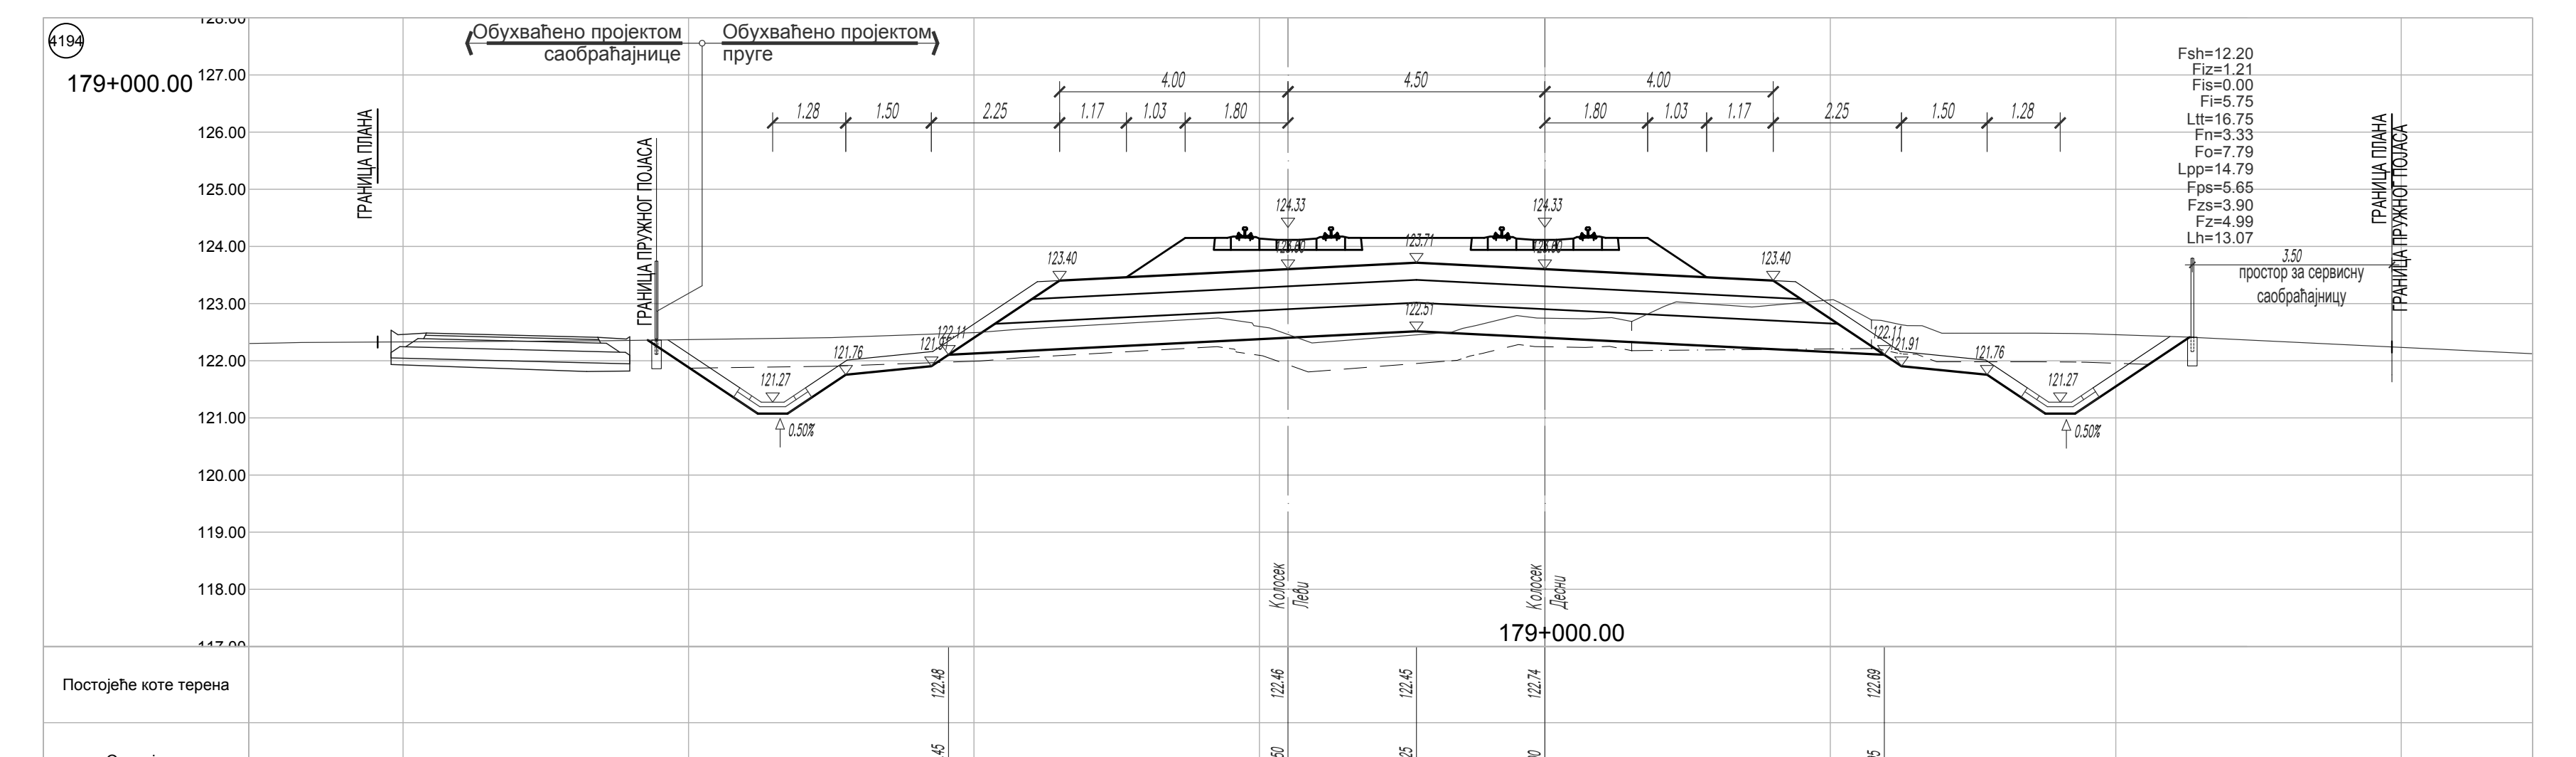
179+000.00

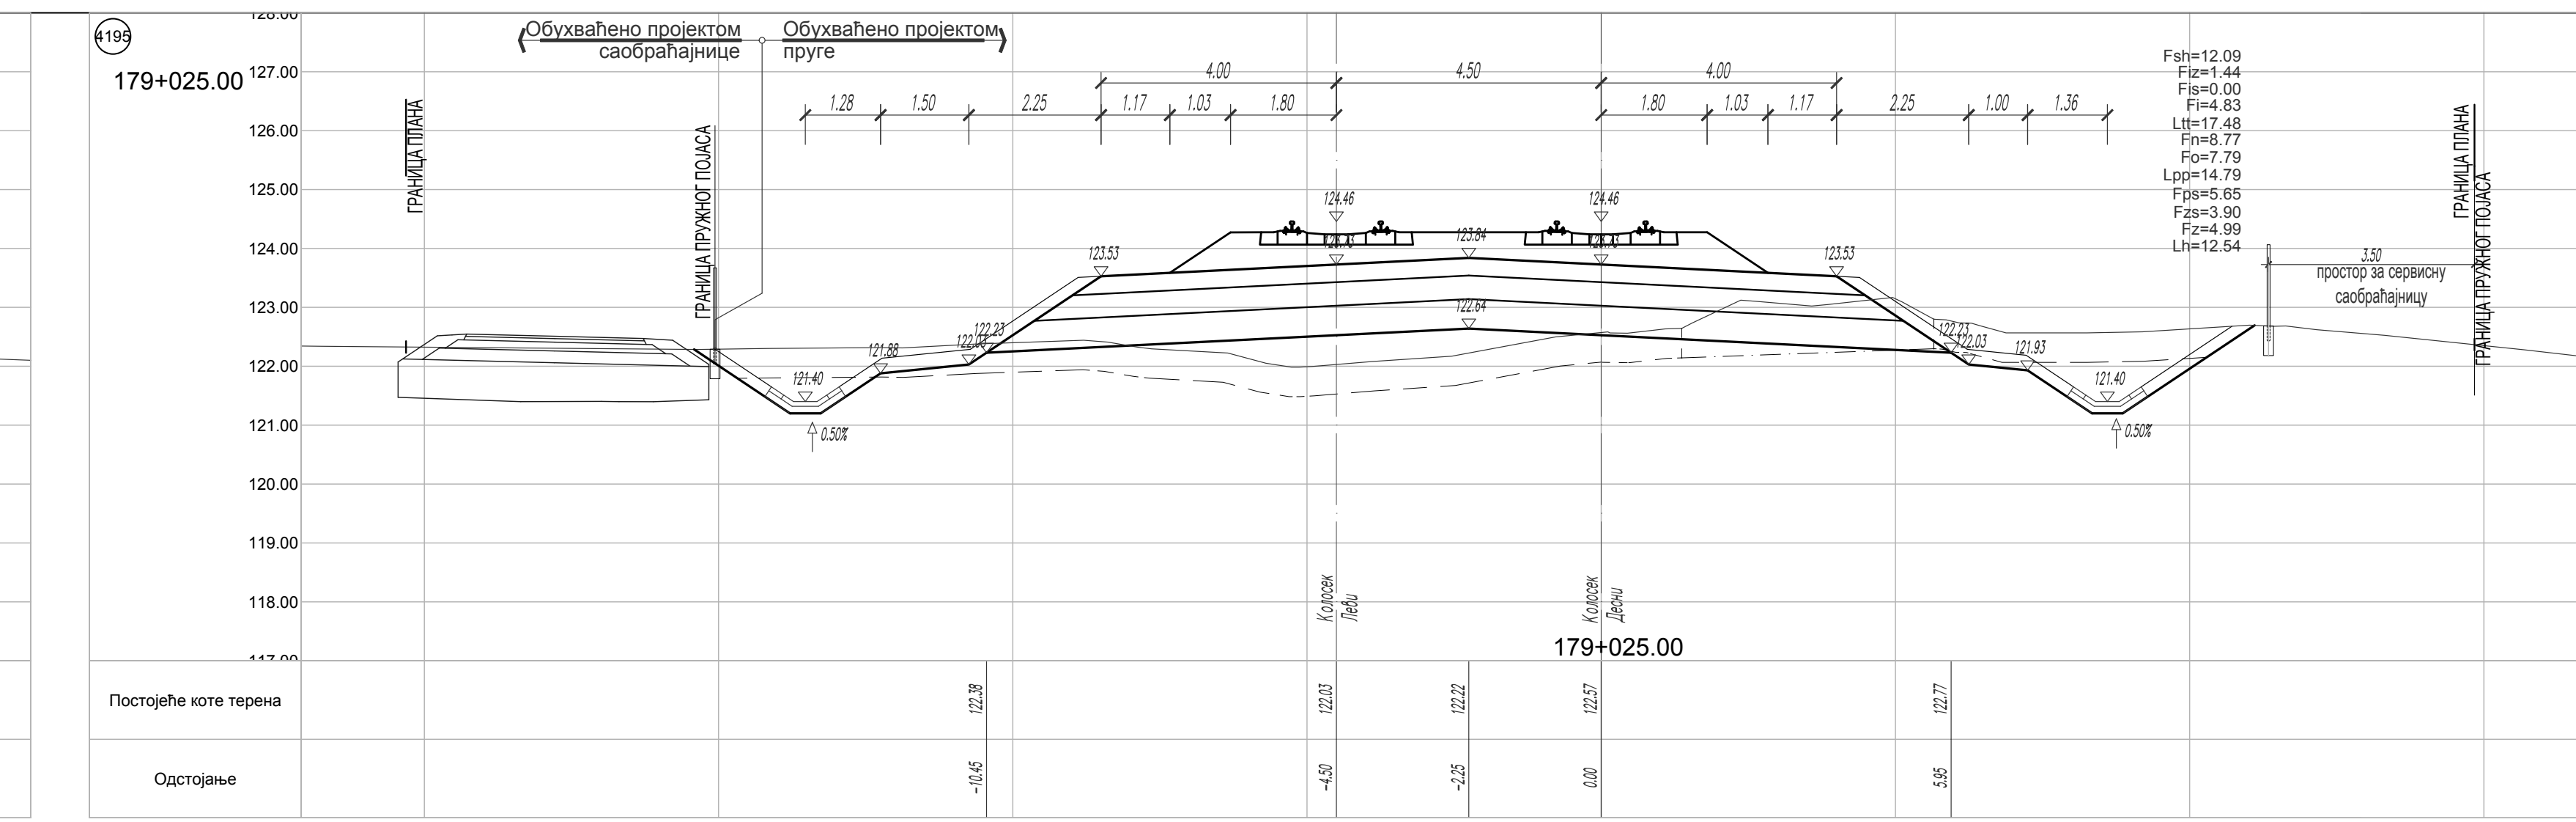
179+025.00

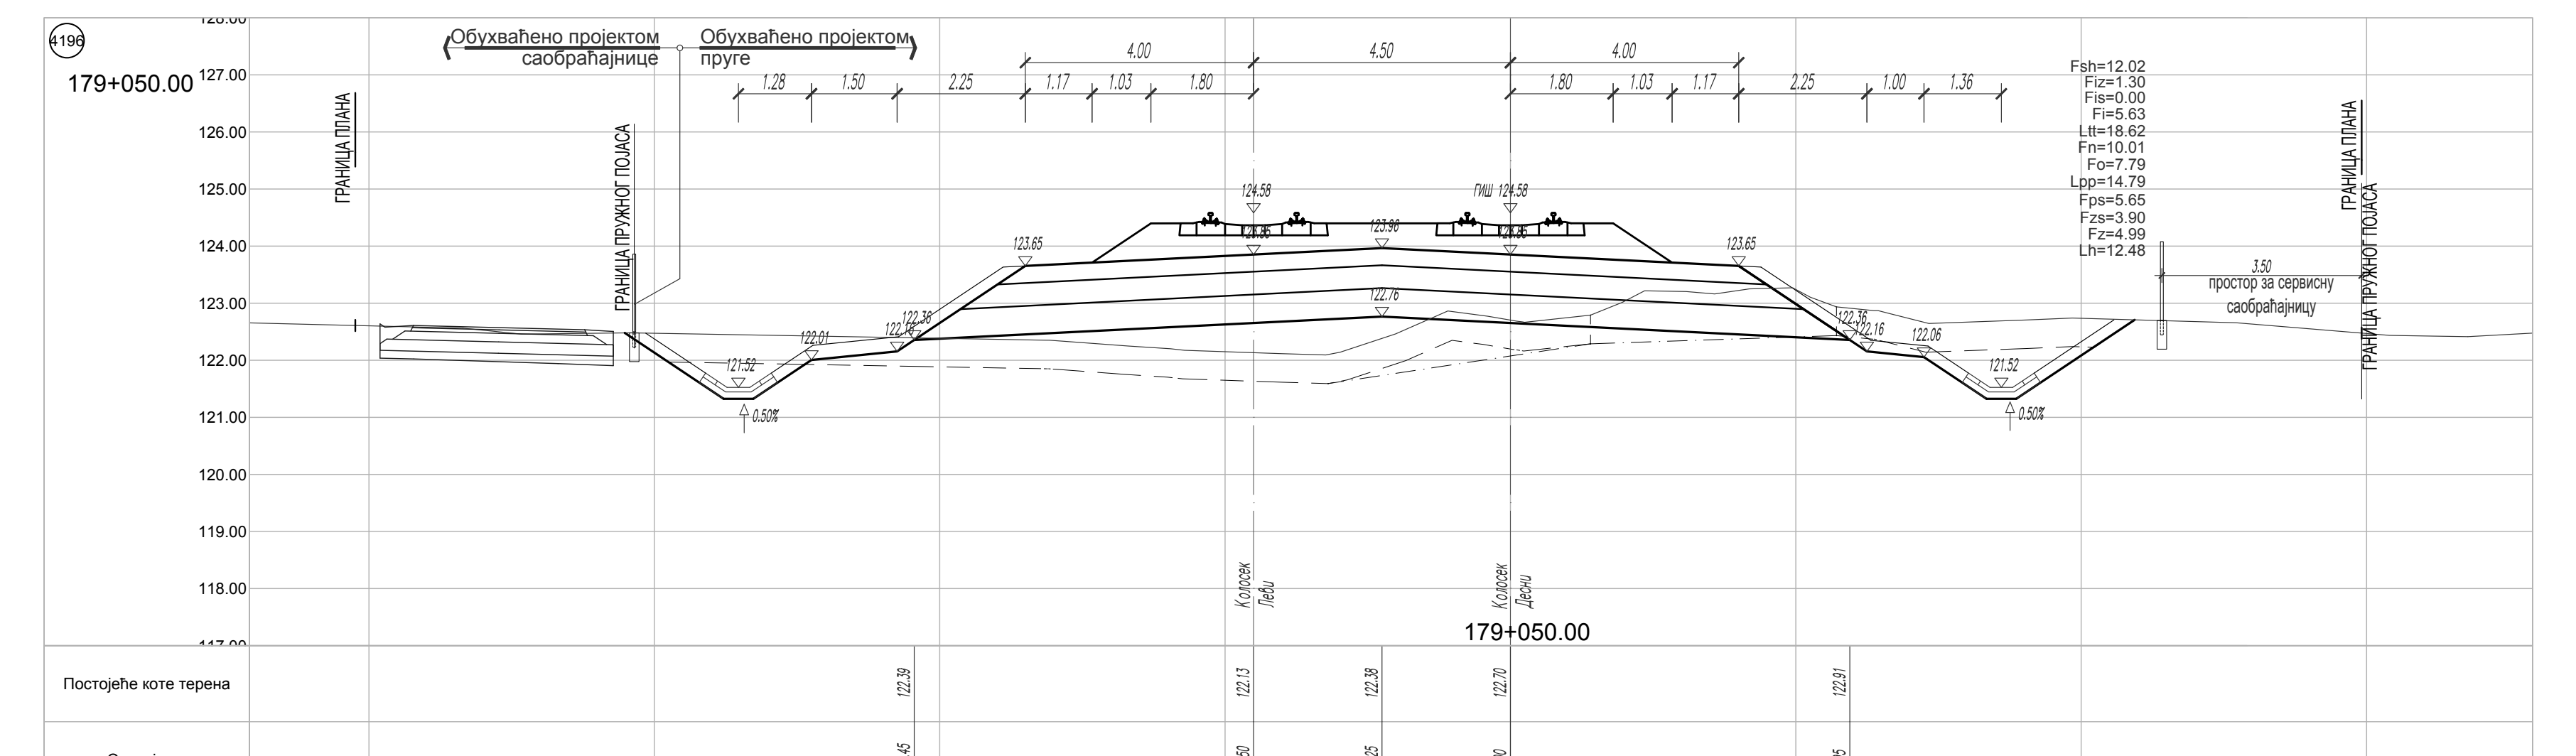
179+050.00

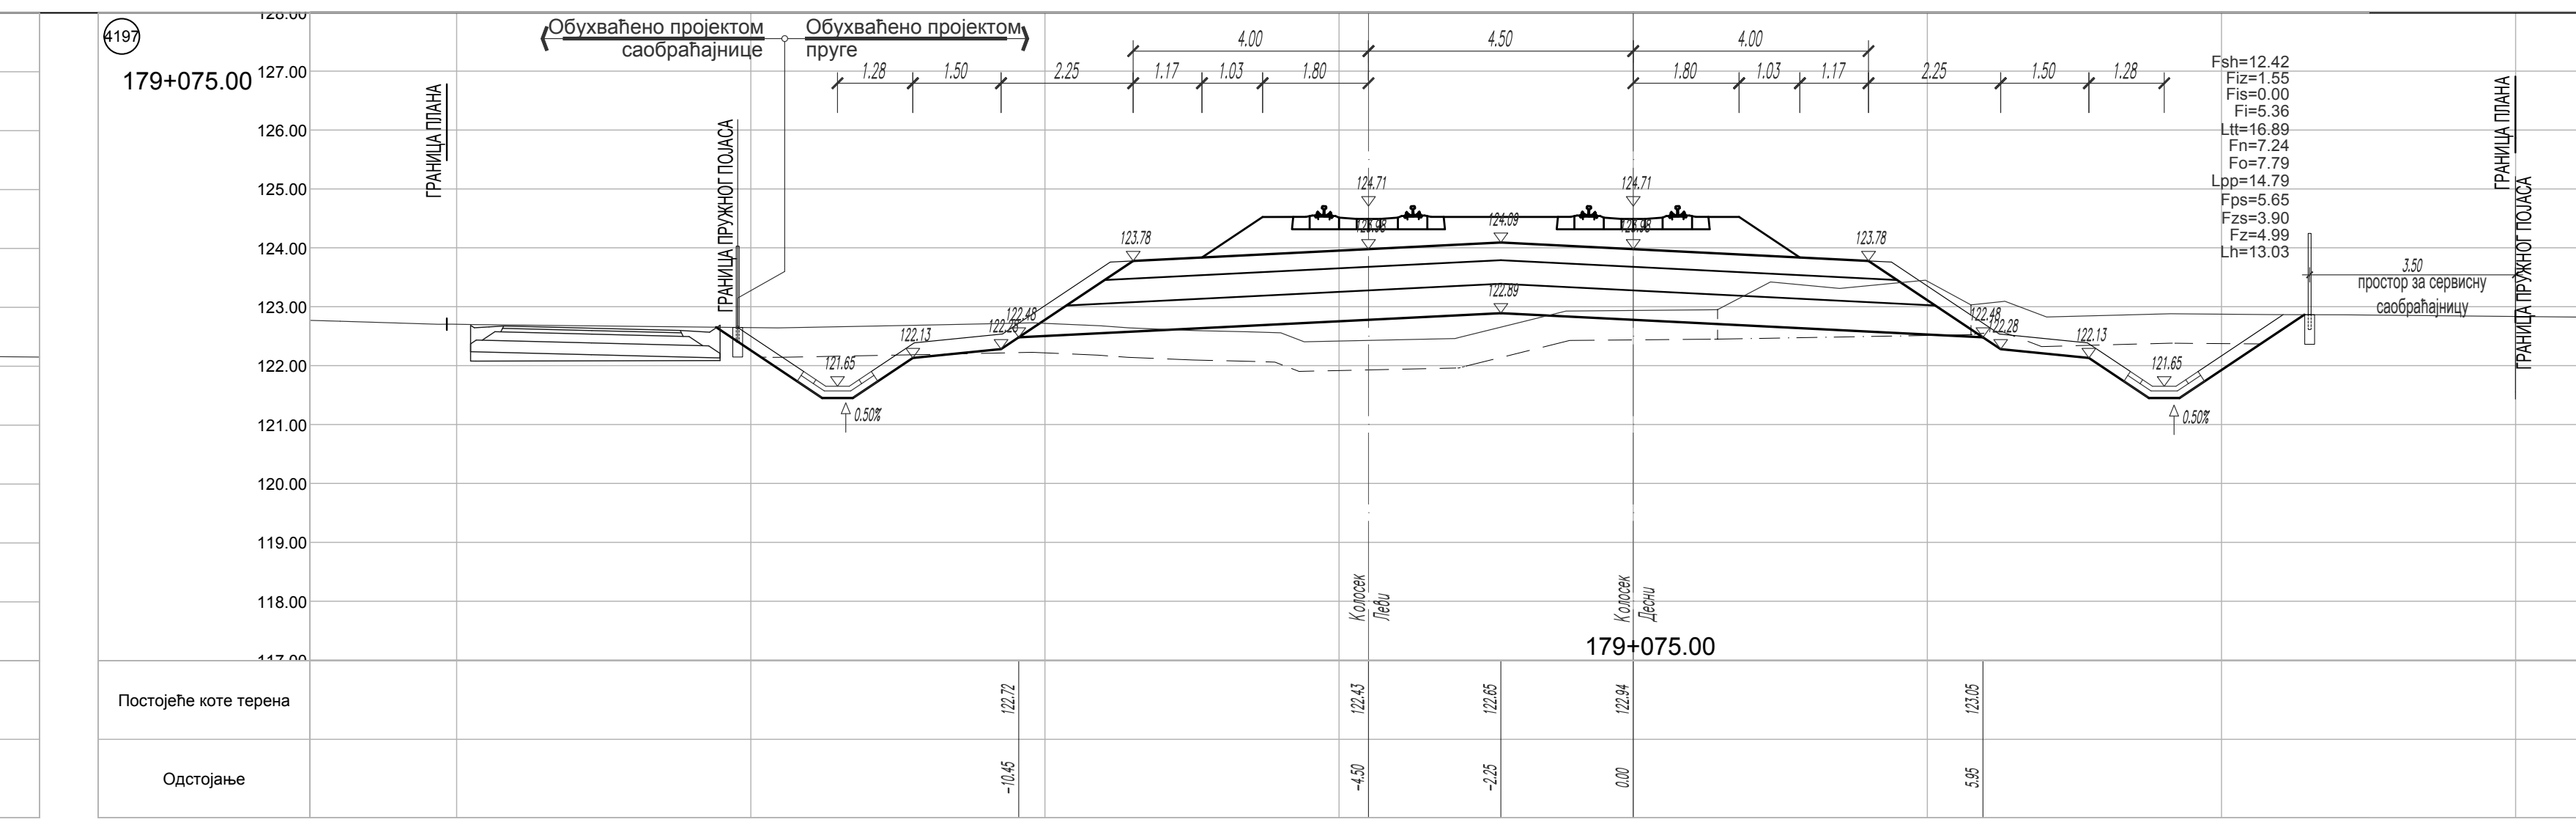
179+075.00

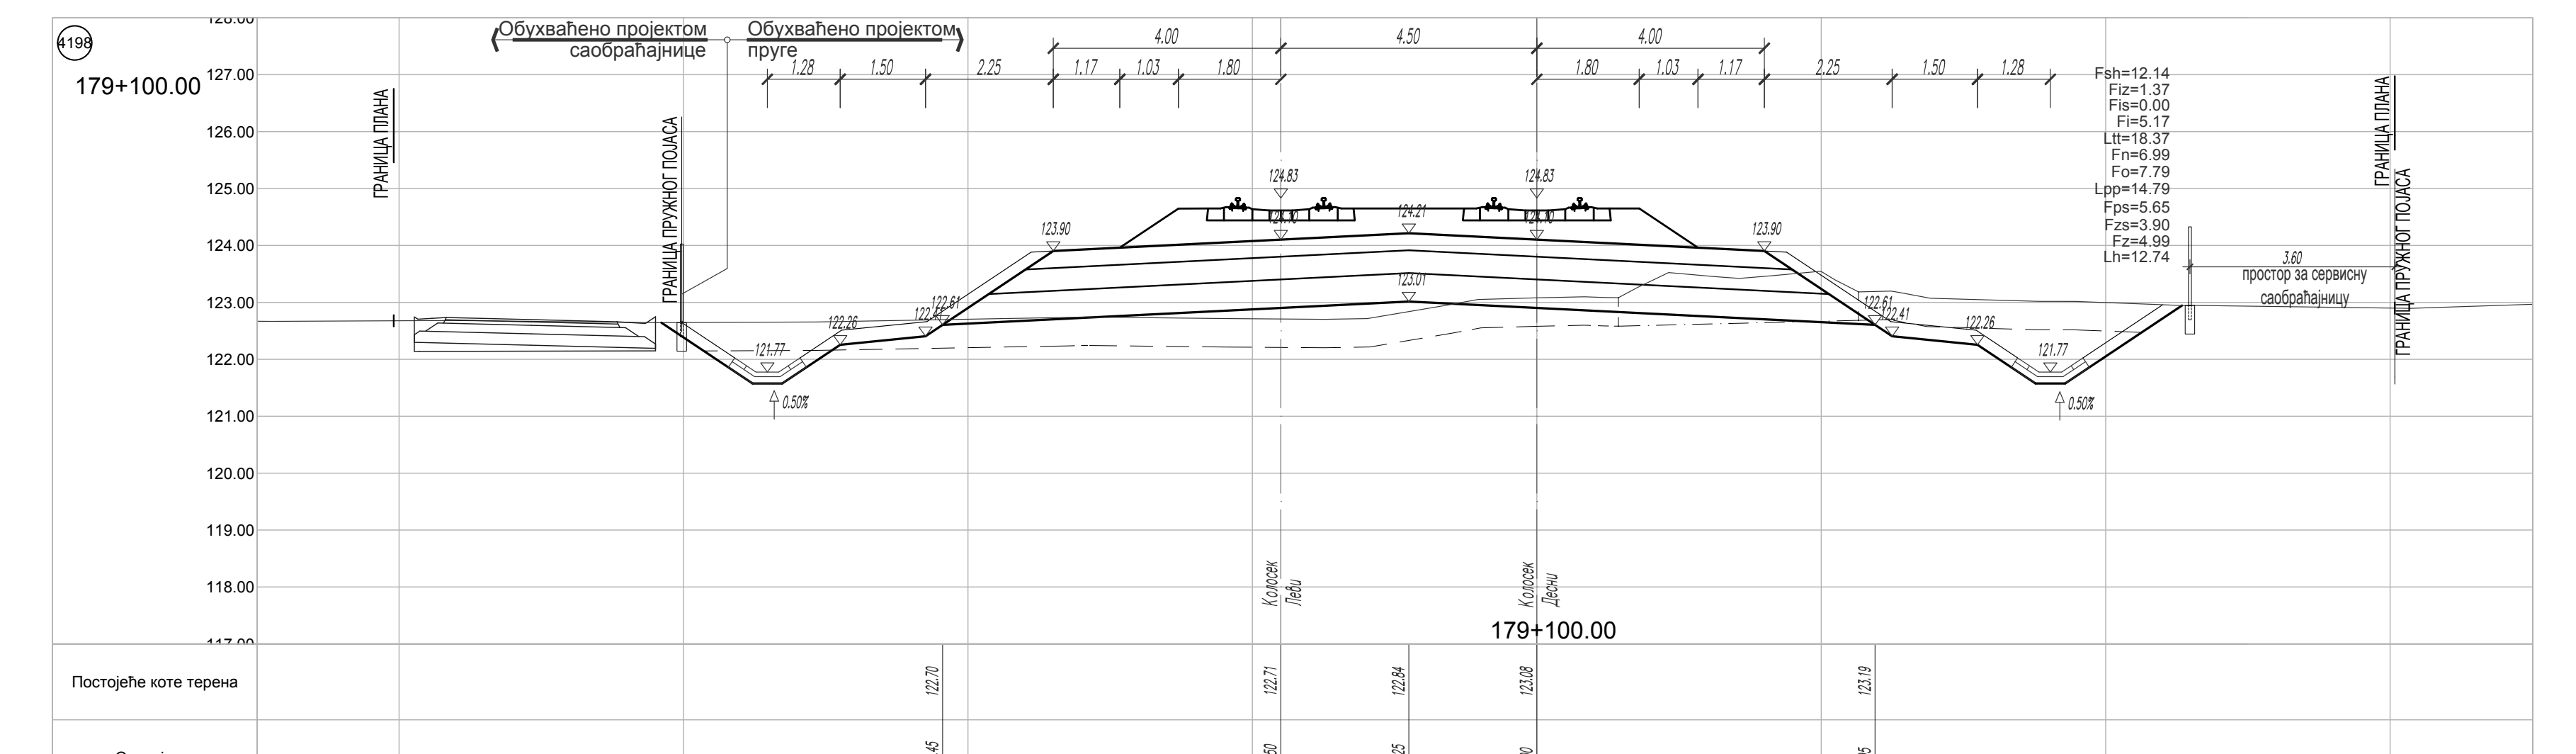
179+100.00

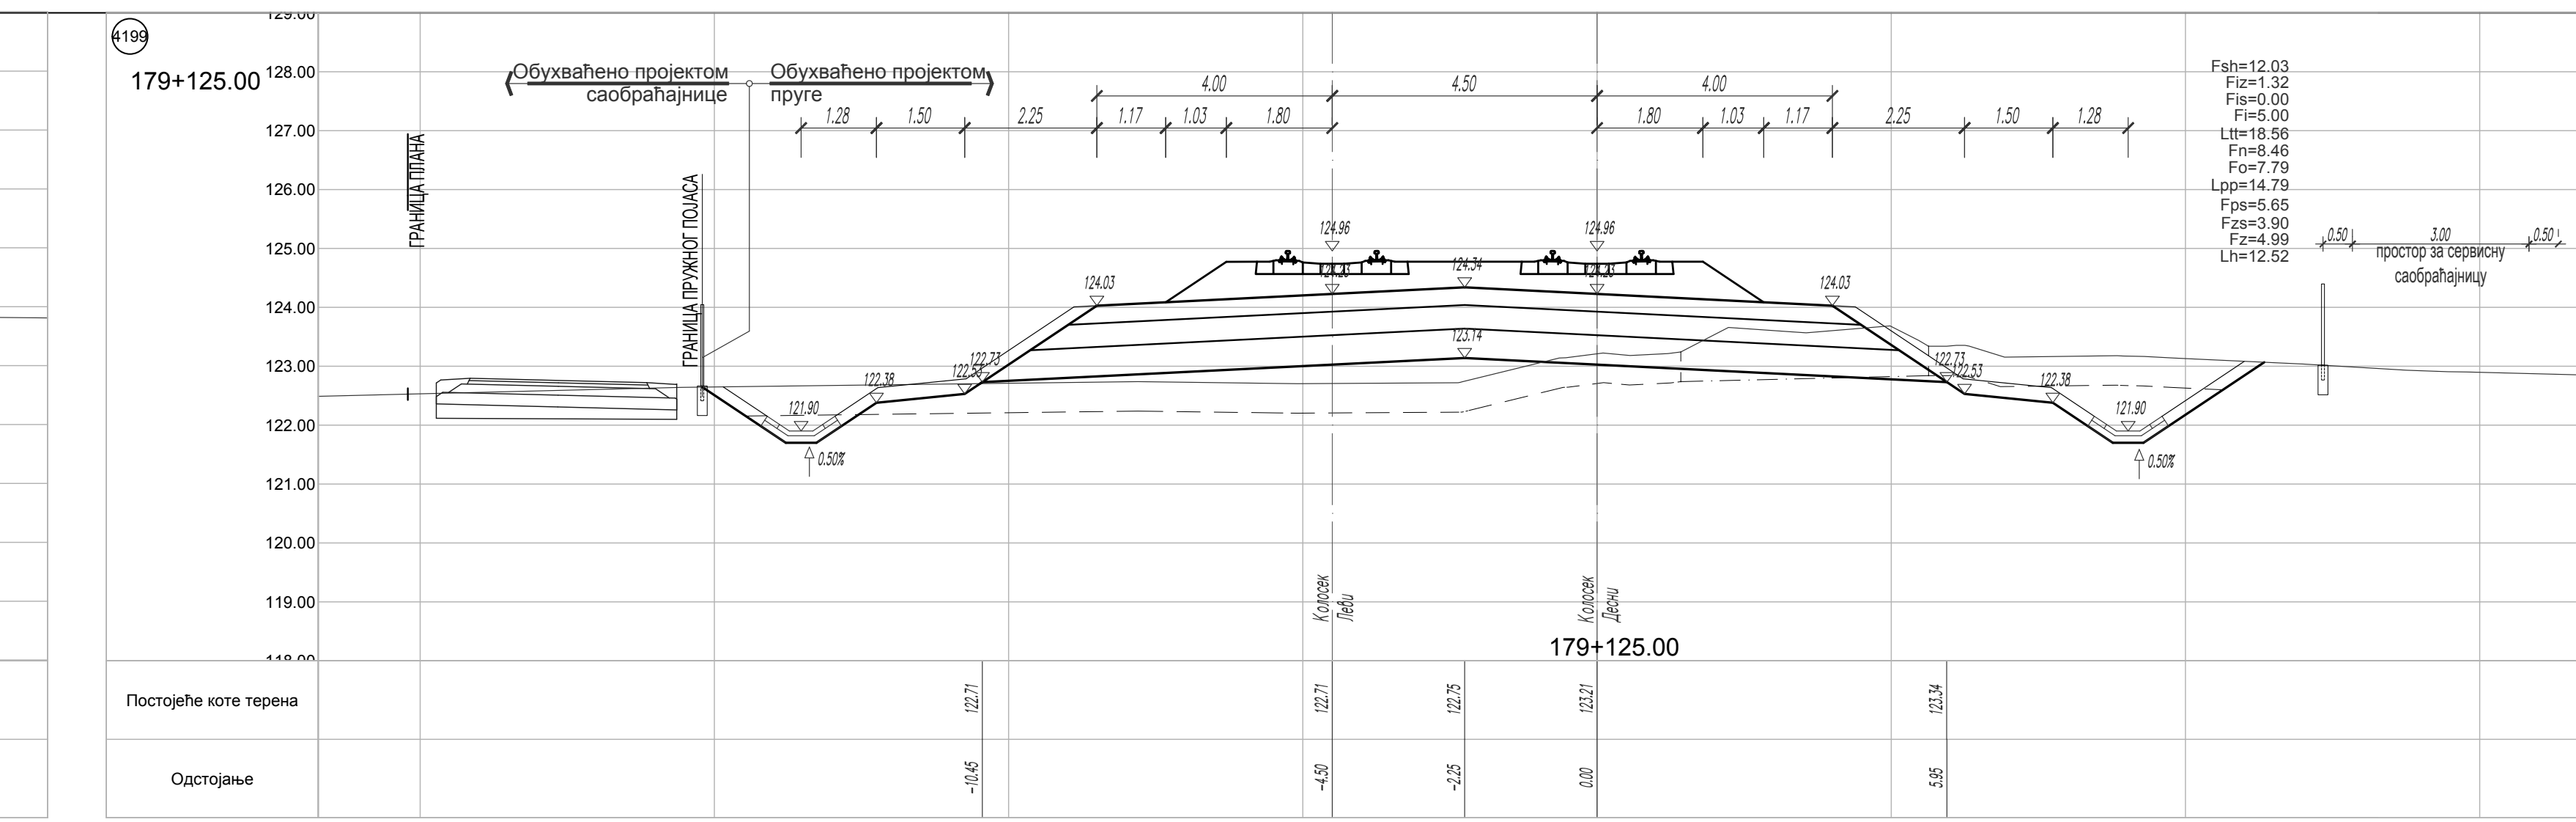
179+125.00

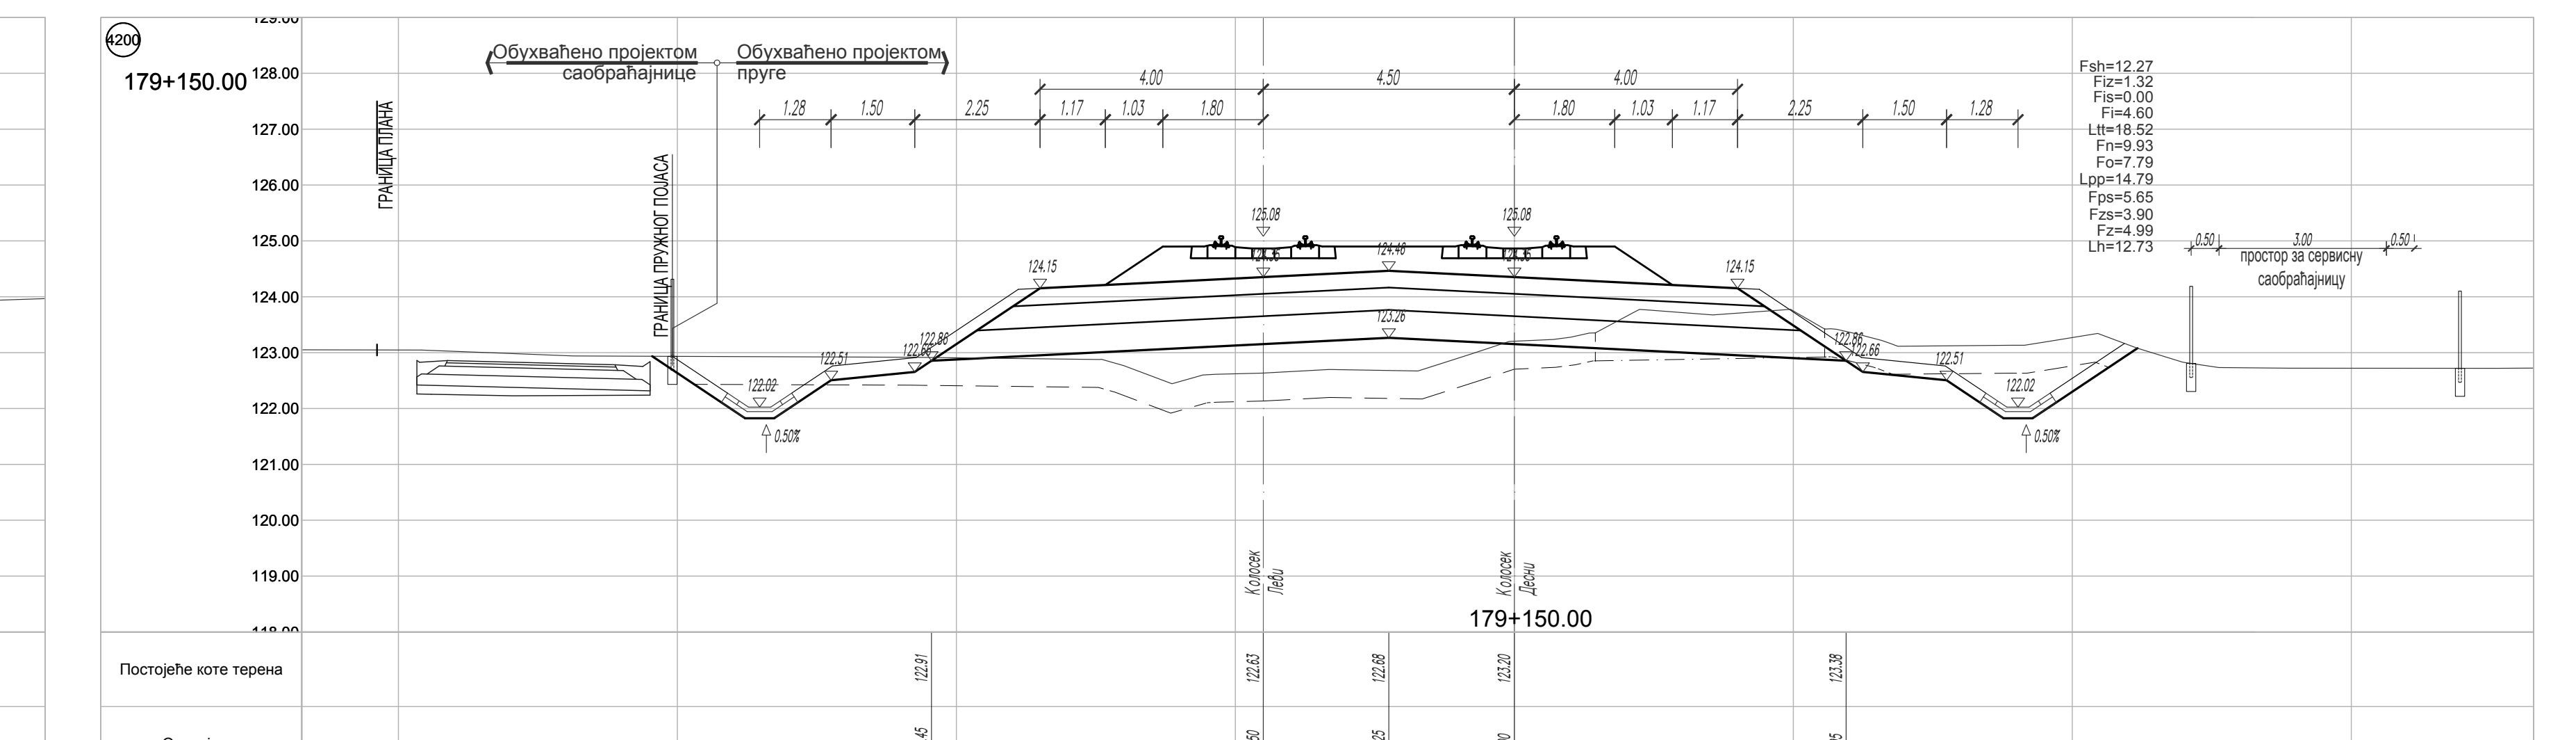
179+150.00

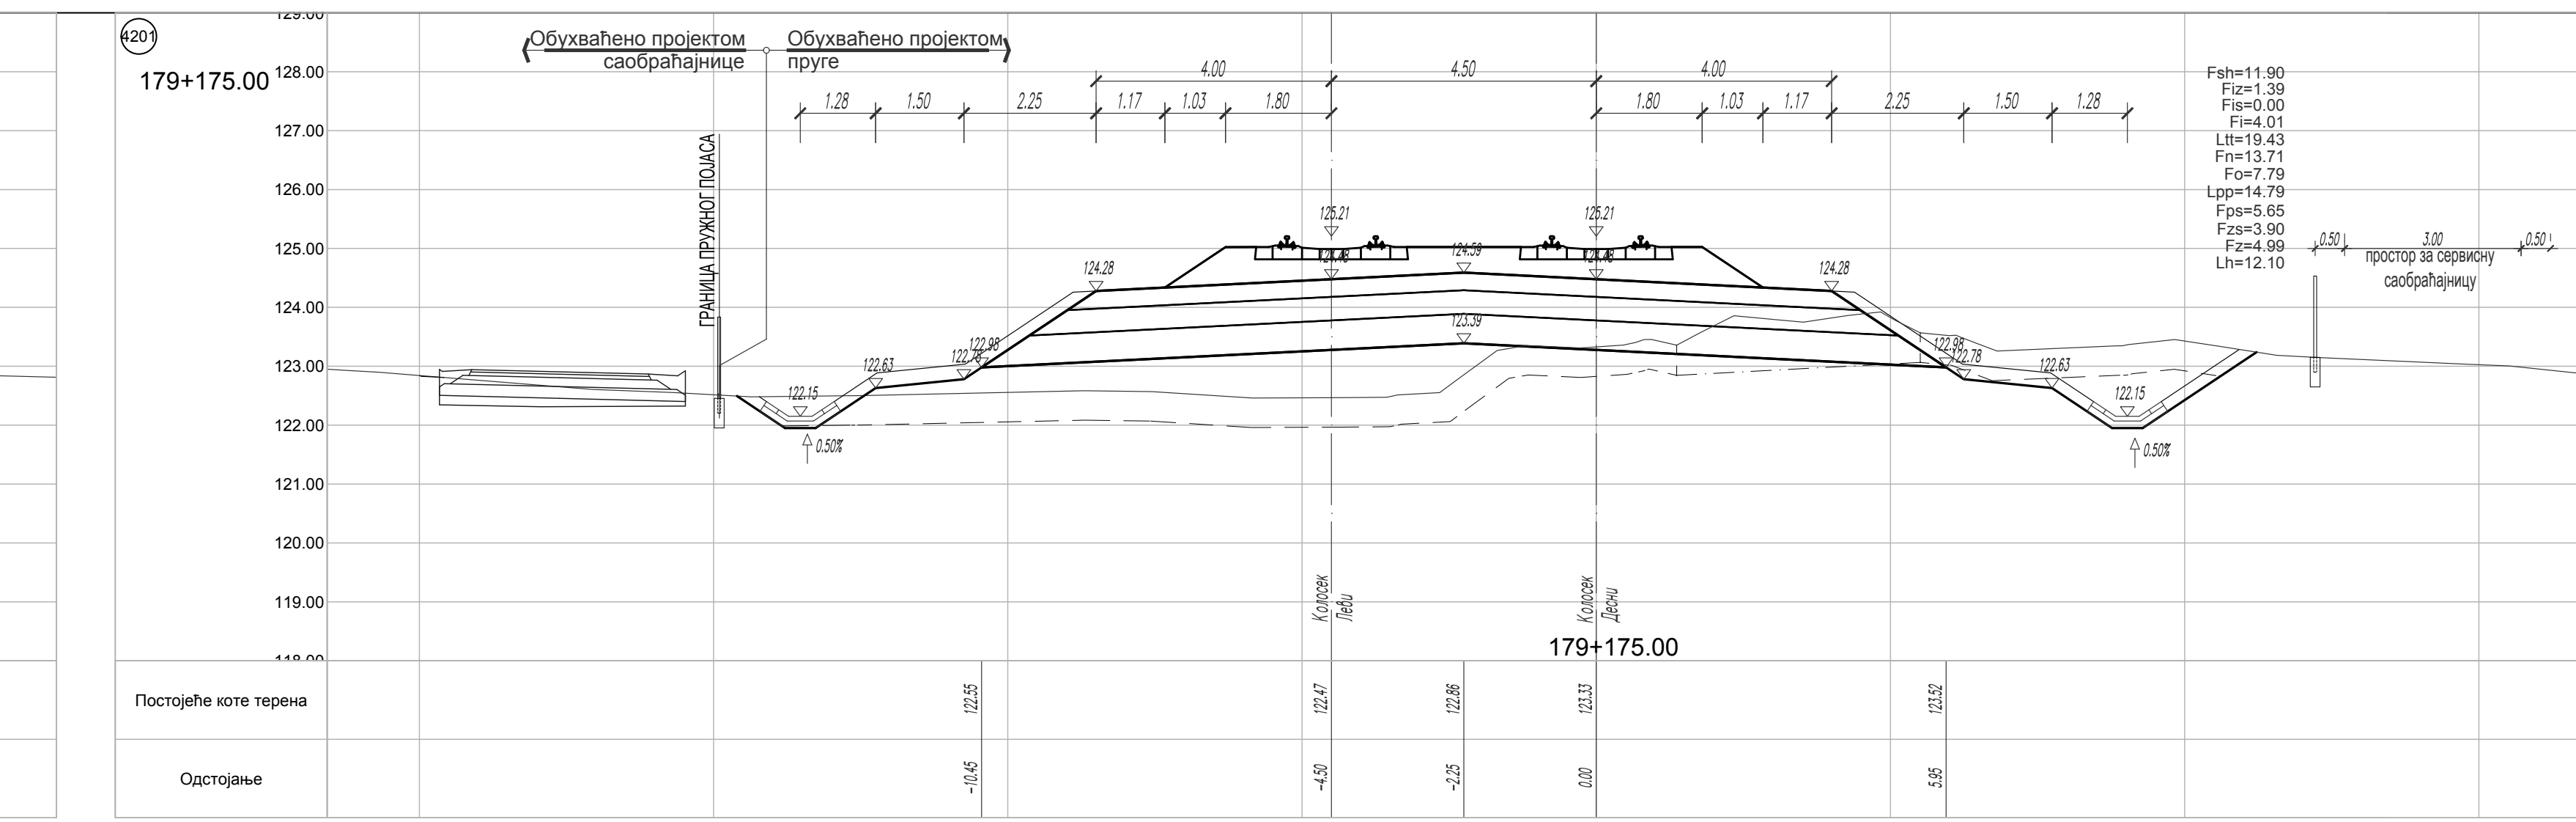
179+175.00

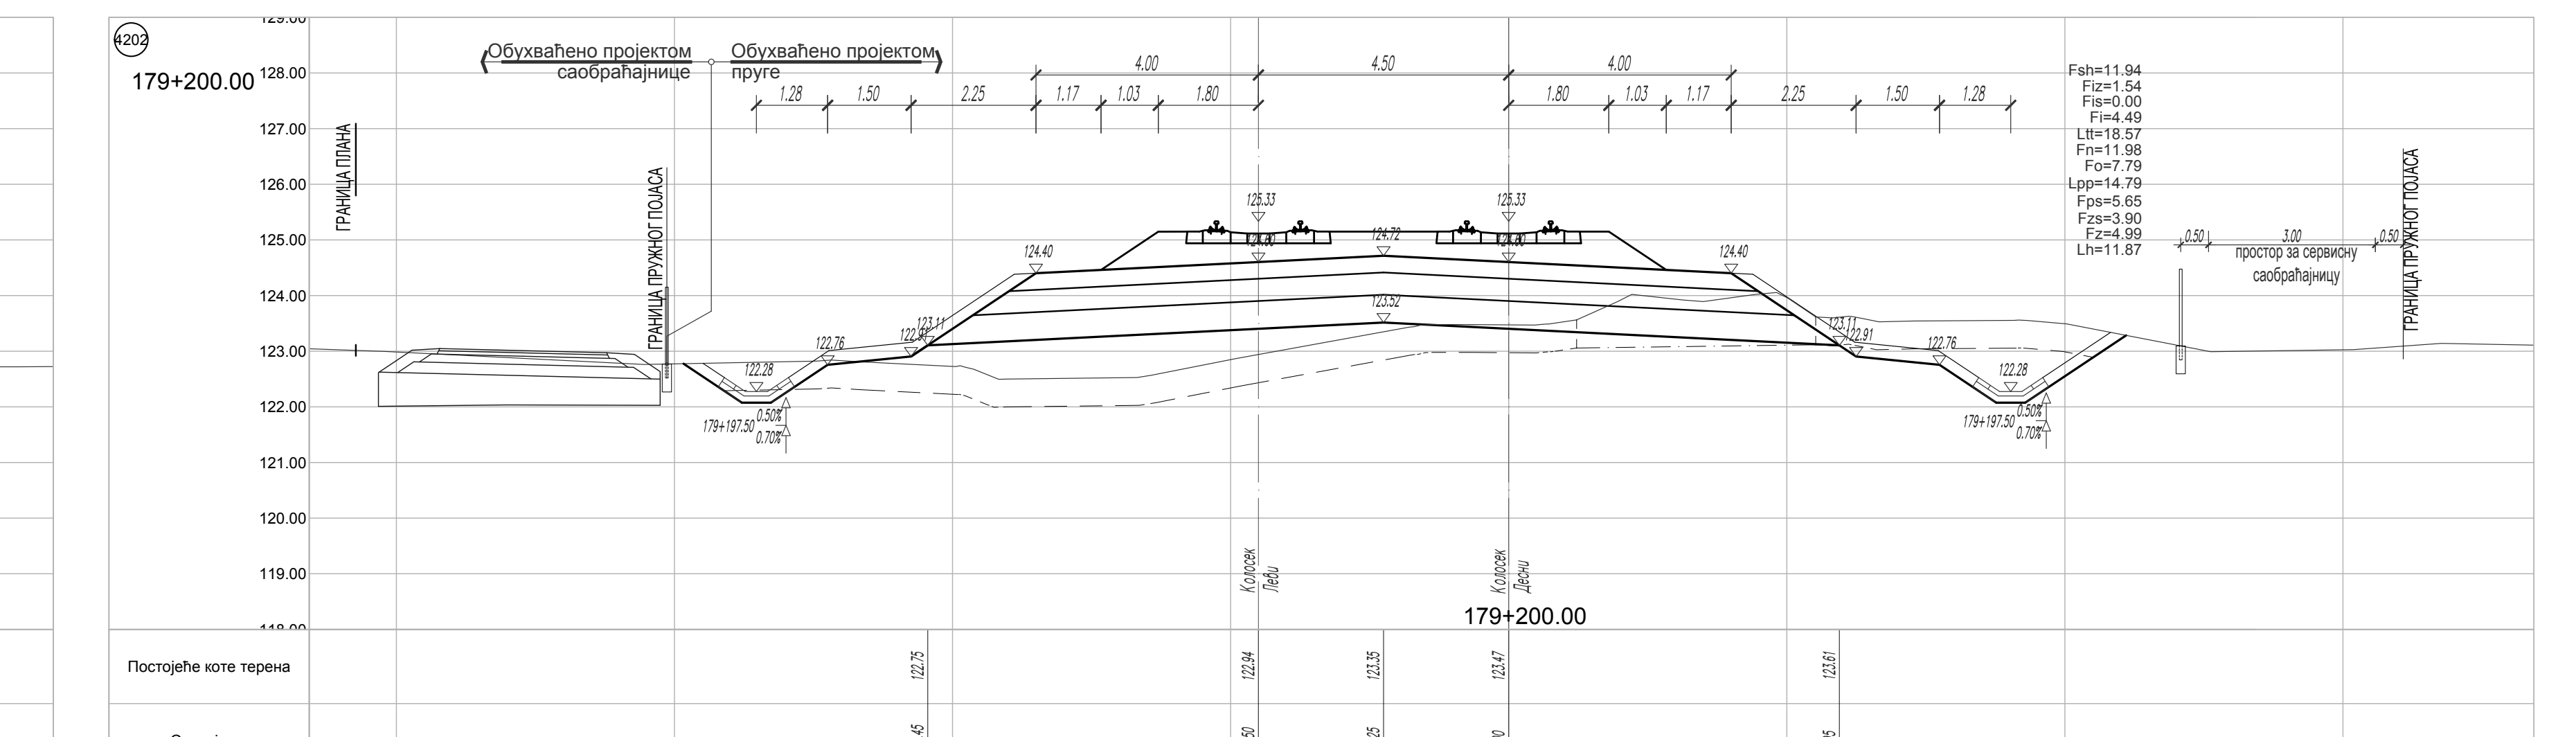
179+200.00

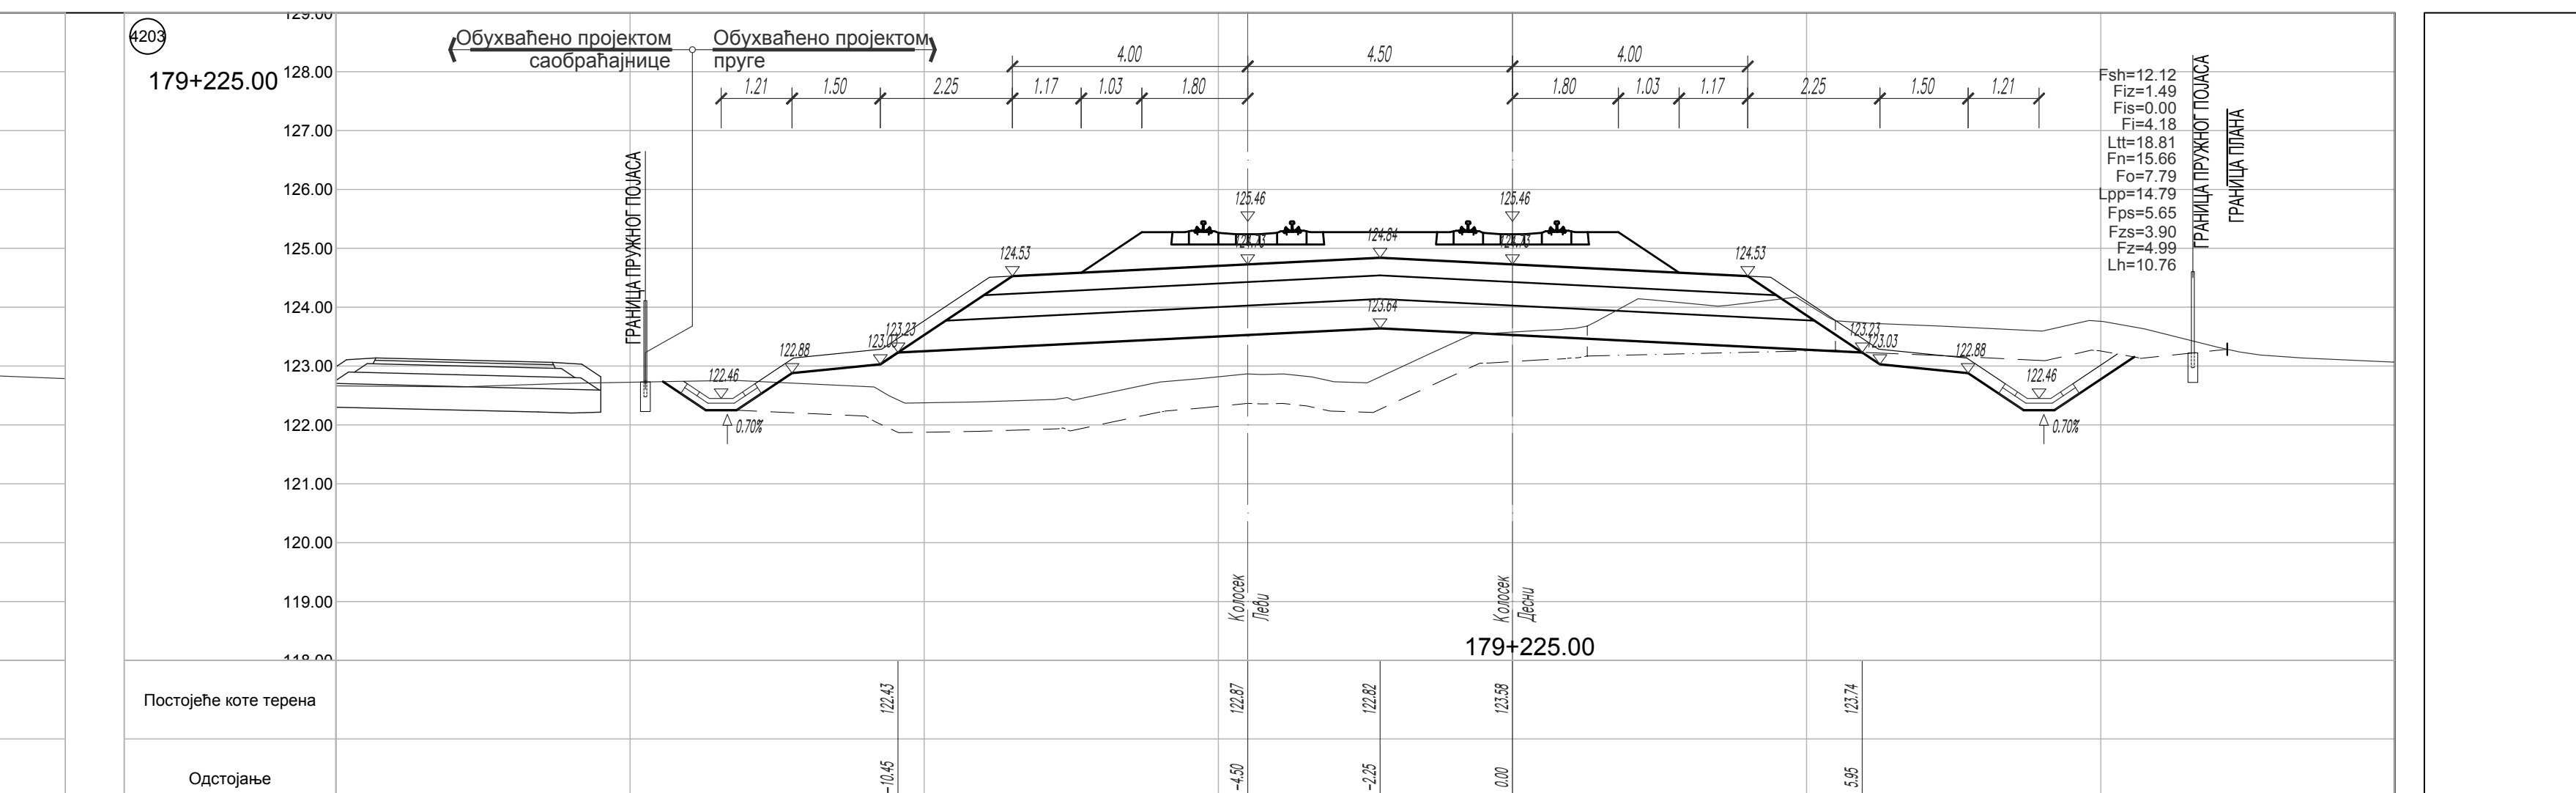
179+225.00

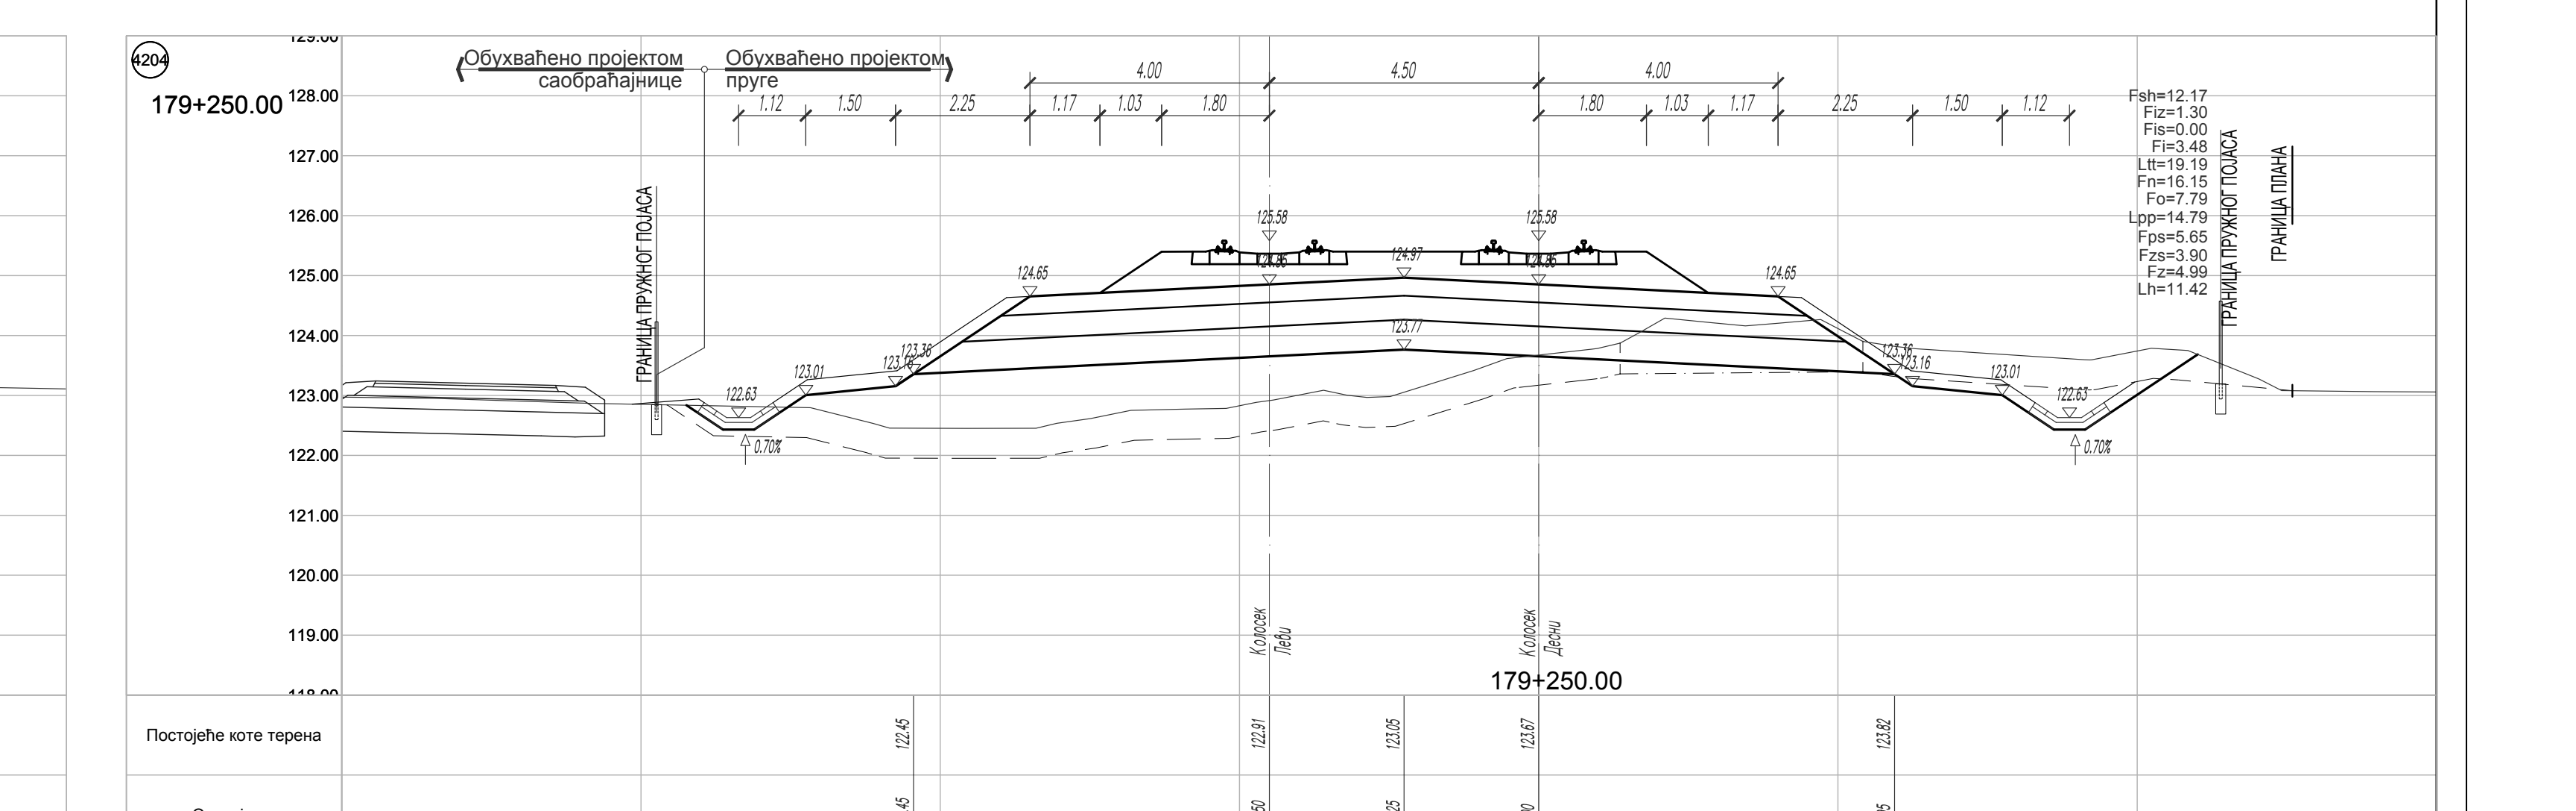
179+250.00

ЛЕГЕНДА:

Fsh - скидање хумуса
Fiz - ископ постојећег туцаника
Fi - ископ
Fis - ископ степеница
Ltt - ваљање темељног тла
Fn - насип
Fo - слој ојачања насипа - замена тла

Lpp - планирање постељице
Fps - прелазни слој
Fzs - заштитни слој
Fz - пројектовани туцаник
Lh - хумузирање

ГРАНИЦА ПЛАНА - ГРАНИЦА ЗЕМЉИШТА ПЛАНИРАНОГ ЗА РЕАЛИЗАЦИЈУ ПРОЈЕКТА

Број	Датум	Опис
03		
02		
01		

Ревизиони блок:

САОБРАЋАЈНИ ИНСТИТУТ ЦИП, д.о.о.

Немањина 6; 11000 Београд; Србија
Тел: 011/3618-134; Факс: 011/3618-324; web site: www.sicip.co.rs

Организациона јединица:САОБРАЋАЈНИЦЕ

Одговорни пројектант:
лиценца број: 315 9563 04
Катарина Касавица, дипл.грађ.инж.

Сарадници:
Владана Марковић, маст.инж.грађ
Никола Седларевић, маст.инж.грађ
Милош Даниловић, грађ. тех.
Јована Јовановић, грађ. тех.

Унутрашња контрола:
Александра Лалић, дипл.грађ.инж.

Главни пројектант:
др Љиљана Милић Марковић, дипл. грађ. инж.

Руководилац организационе јединице:
мр Новица Стевановић, дипл.грађ.инж.

Инвеститор пројекта:
" ИНФРАСТРУКТУРА ЖЕЛЕЗНИЦЕ СРБИЈЕ " А.Д.
Немањина 6/IV, Београд

Наручилац пројекта:
Joint Venture of
China Railway International Corporation Ltd. (CRIC)
No.10 Fuxing Road,Haidian District,Beijing
P.R China, 100844
China Communication Construction Company Ltd. (CCCC)
No.85 Deshengmenwai Street,Xicheng District,Beijing
P.R China, 100088

Објекат:
ПРУГА БЕОГРАД - СУБОТИЦА - ДРЖАВНА ГРАНИЦА (КЕЛЕБИЈА)
ДЕОНИЦА ПРУГЕ НОВИ САД - СУБОТИЦА - ДРЖАВНА ГРАНИЦА (КЕЛЕБИЈА)

Део пројекта:
ПРОЈЕКАТ ТРАСЕ ПРУГЕ И СТАНИЦА - ДОЊИ И ГОРЊИ СТРОЈ
2/2.5.4.2 ПРОЈЕКАТ ТРАСЕ ПРУГЕ И СТАНИЦА - ДОЊИ И ГОРЊИ СТРОЈ - ОТВОРЕНА ПРУГА СУБОТИЦА - ДРЖАВНА ГРАНИЦА

Цртеж:	Размера:
ПОПРЕЧНИ ПРОФИЛИ км 178+875.00 - км 179+250.00	1:100

Врста тех. док:	датум:	Цртеж бр.
ПЗИ	**12.2021.**	2020-250-САО-2/2-5.4.2.7.4.6

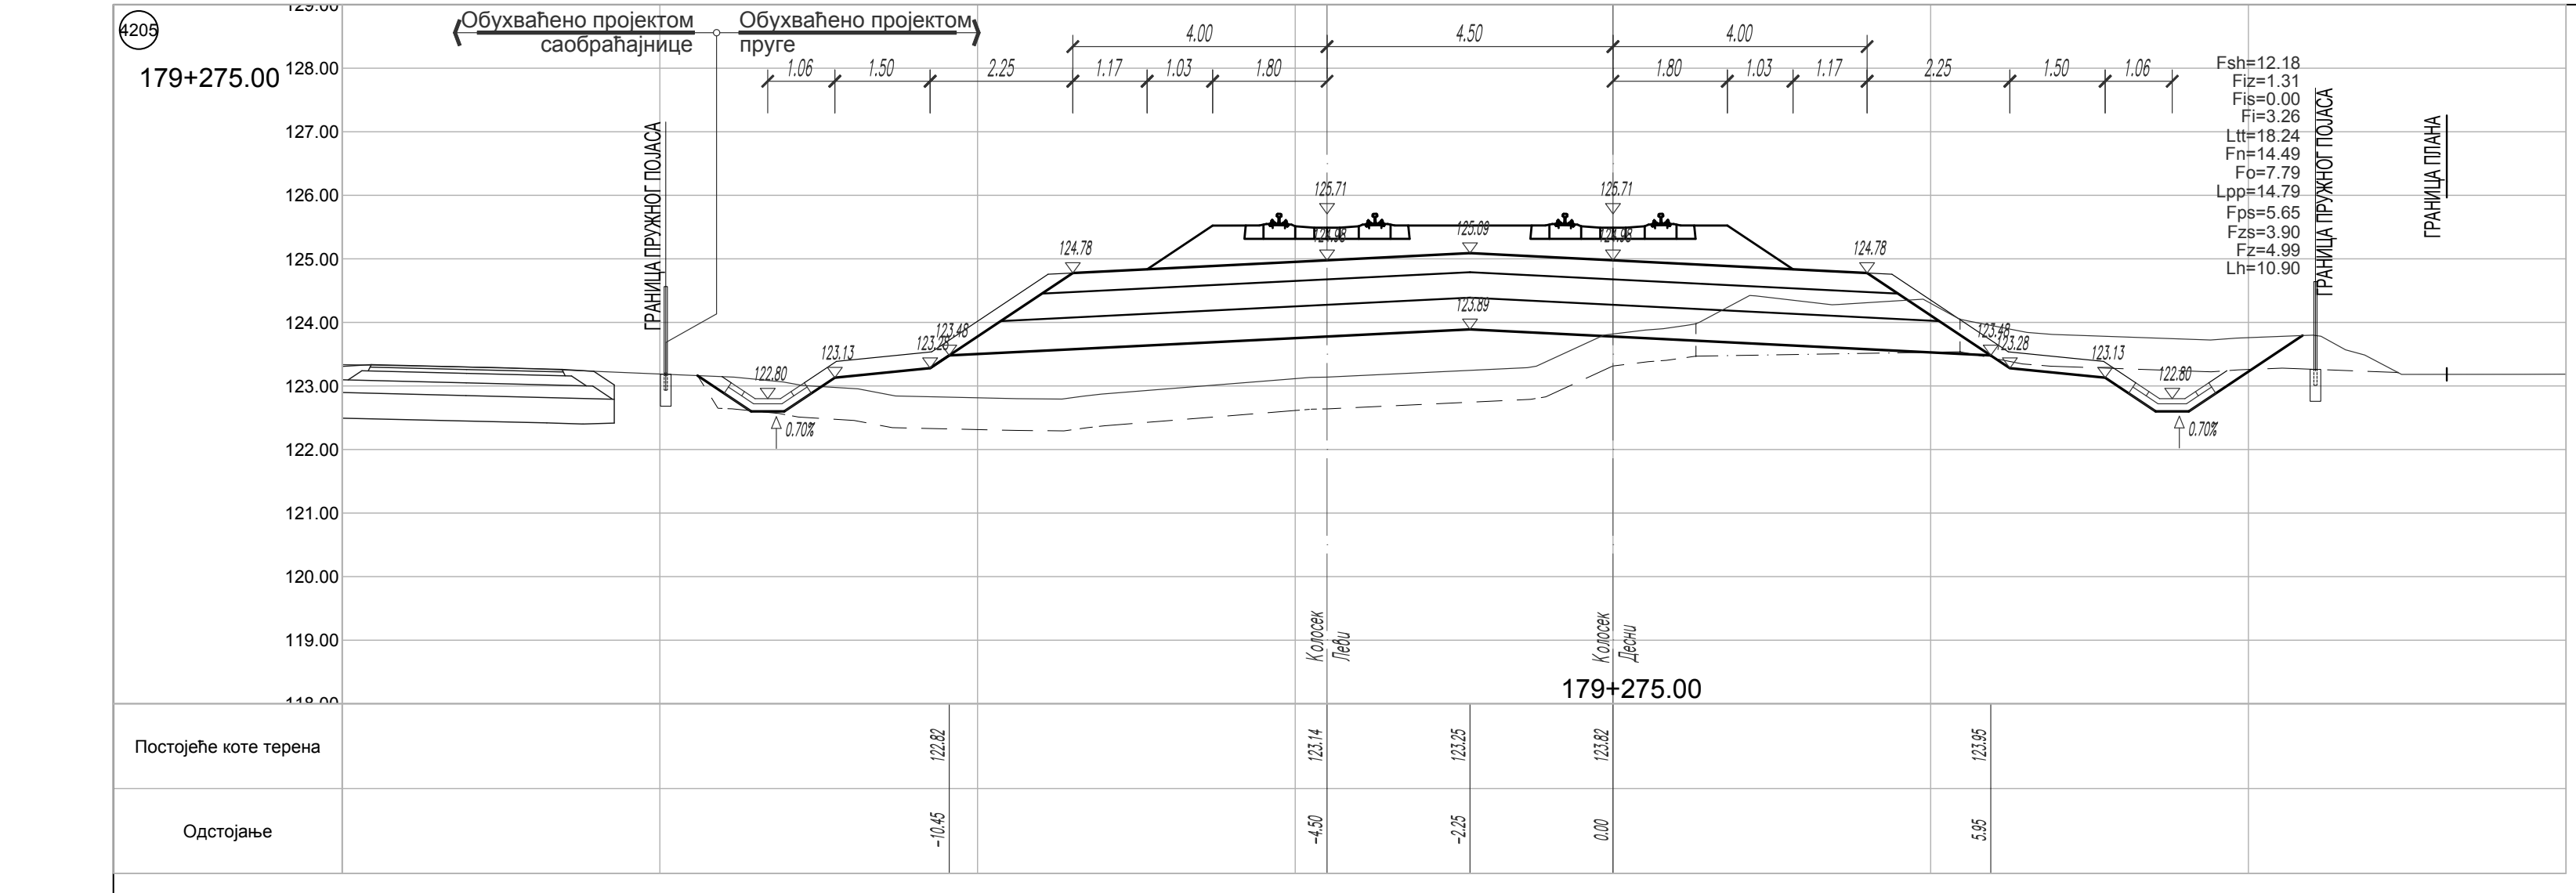
4205
179+275.00
Обухваћено пројектом саобраћајнице
Обухваћено пројектом пруге
1.06 1.50 2.25 1.17 1.03 1.80
4.00 4.50 4.00
1.80 1.03 1.17 2.25 1.50 1.06
Fsh=12.18
Fiz=1.31
Fis=0.00
Fi=3.26
Ltt=18.24
Fn=14.49
Fo=7.79
Lpp=14.79
Fps=5.65
Fzs=3.90
Fz=4.99
Lh=10.90
ГРАНИЦА ПРУЖНОГ ПОЈАСА
ГРАНИЦА ПЛАНА
125.71
125.09
124.78
123.89
123.48
123.28
123.13
122.80
0.70%
Колосек Леви
Колосек Десни
179+275.00
Постојеће коте терена: 122.82 123.14 123.25 123.82 123.95
Одстојање: -10.45 -4.50 -2.25 0.00 5.95

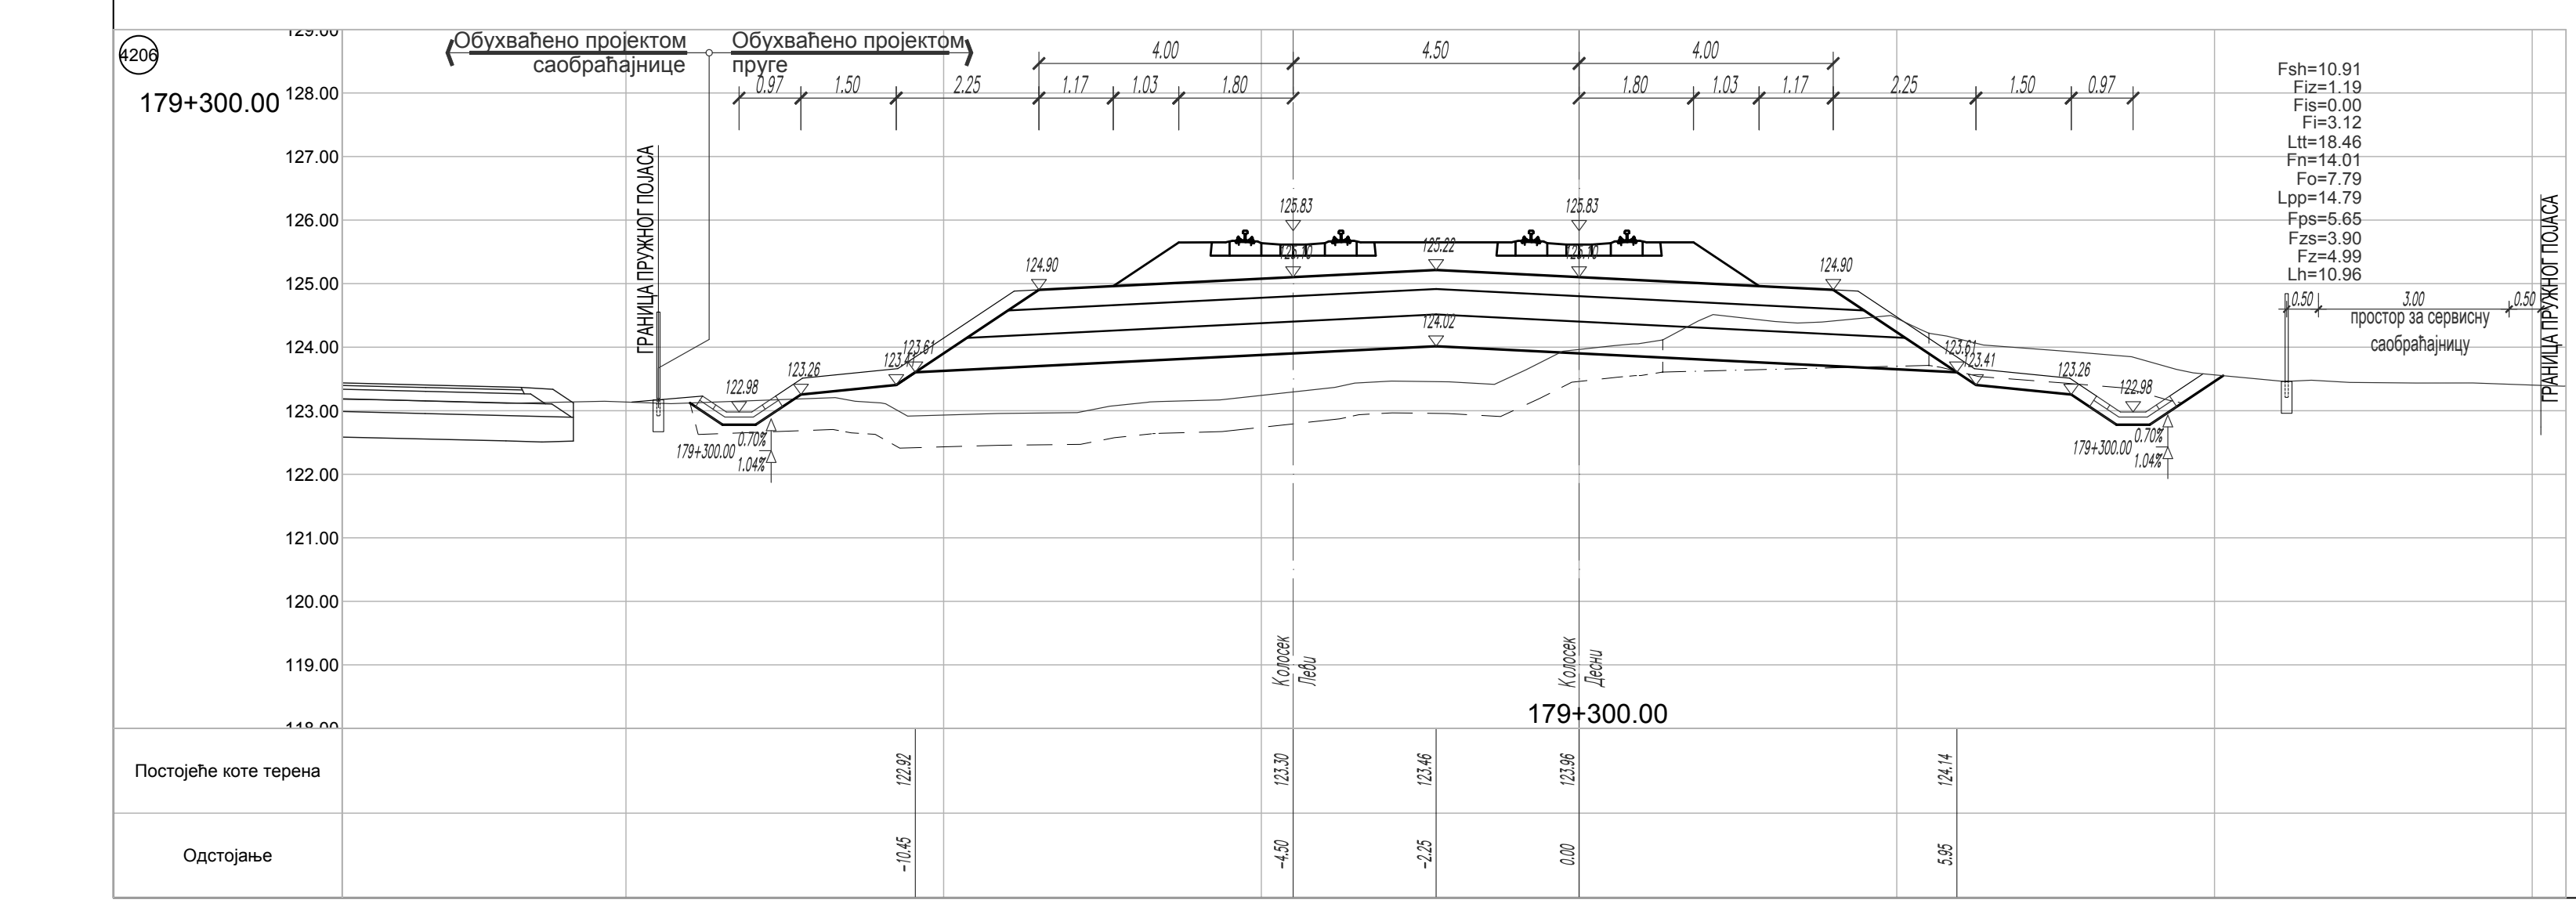
4206
179+300.00
Обухваћено пројектом саобраћајнице
Обухваћено пројектом пруге
0.97 1.50 2.25 1.17 1.03 1.80
4.00 4.50 4.00
1.80 1.03 1.17 2.25 1.50 0.97
Fsh=10.91
Fiz=1.19
Fis=0.00
Fi=3.12
Ltt=18.46
Fn=14.01
Fo=7.79
Lpp=14.79
Fps=5.65
Fzs=3.90
Fz=4.99
Lh=10.96
0.50 3.00 0.50
простор за сервисну саобраћајницу
ГРАНИЦА ПРУЖНОГ ПОЈАСА
125.83
125.22
124.90
124.02
123.61
123.41
123.26
122.98
179+300.00
0.70%
1.04%
Колосек Леви
Колосек Десни
179+300.00
Постојеће коте терена: 122.92 123.30 123.46 123.96 124.14
Одстојање: -10.45 -4.50 -2.25 0.00 5.95

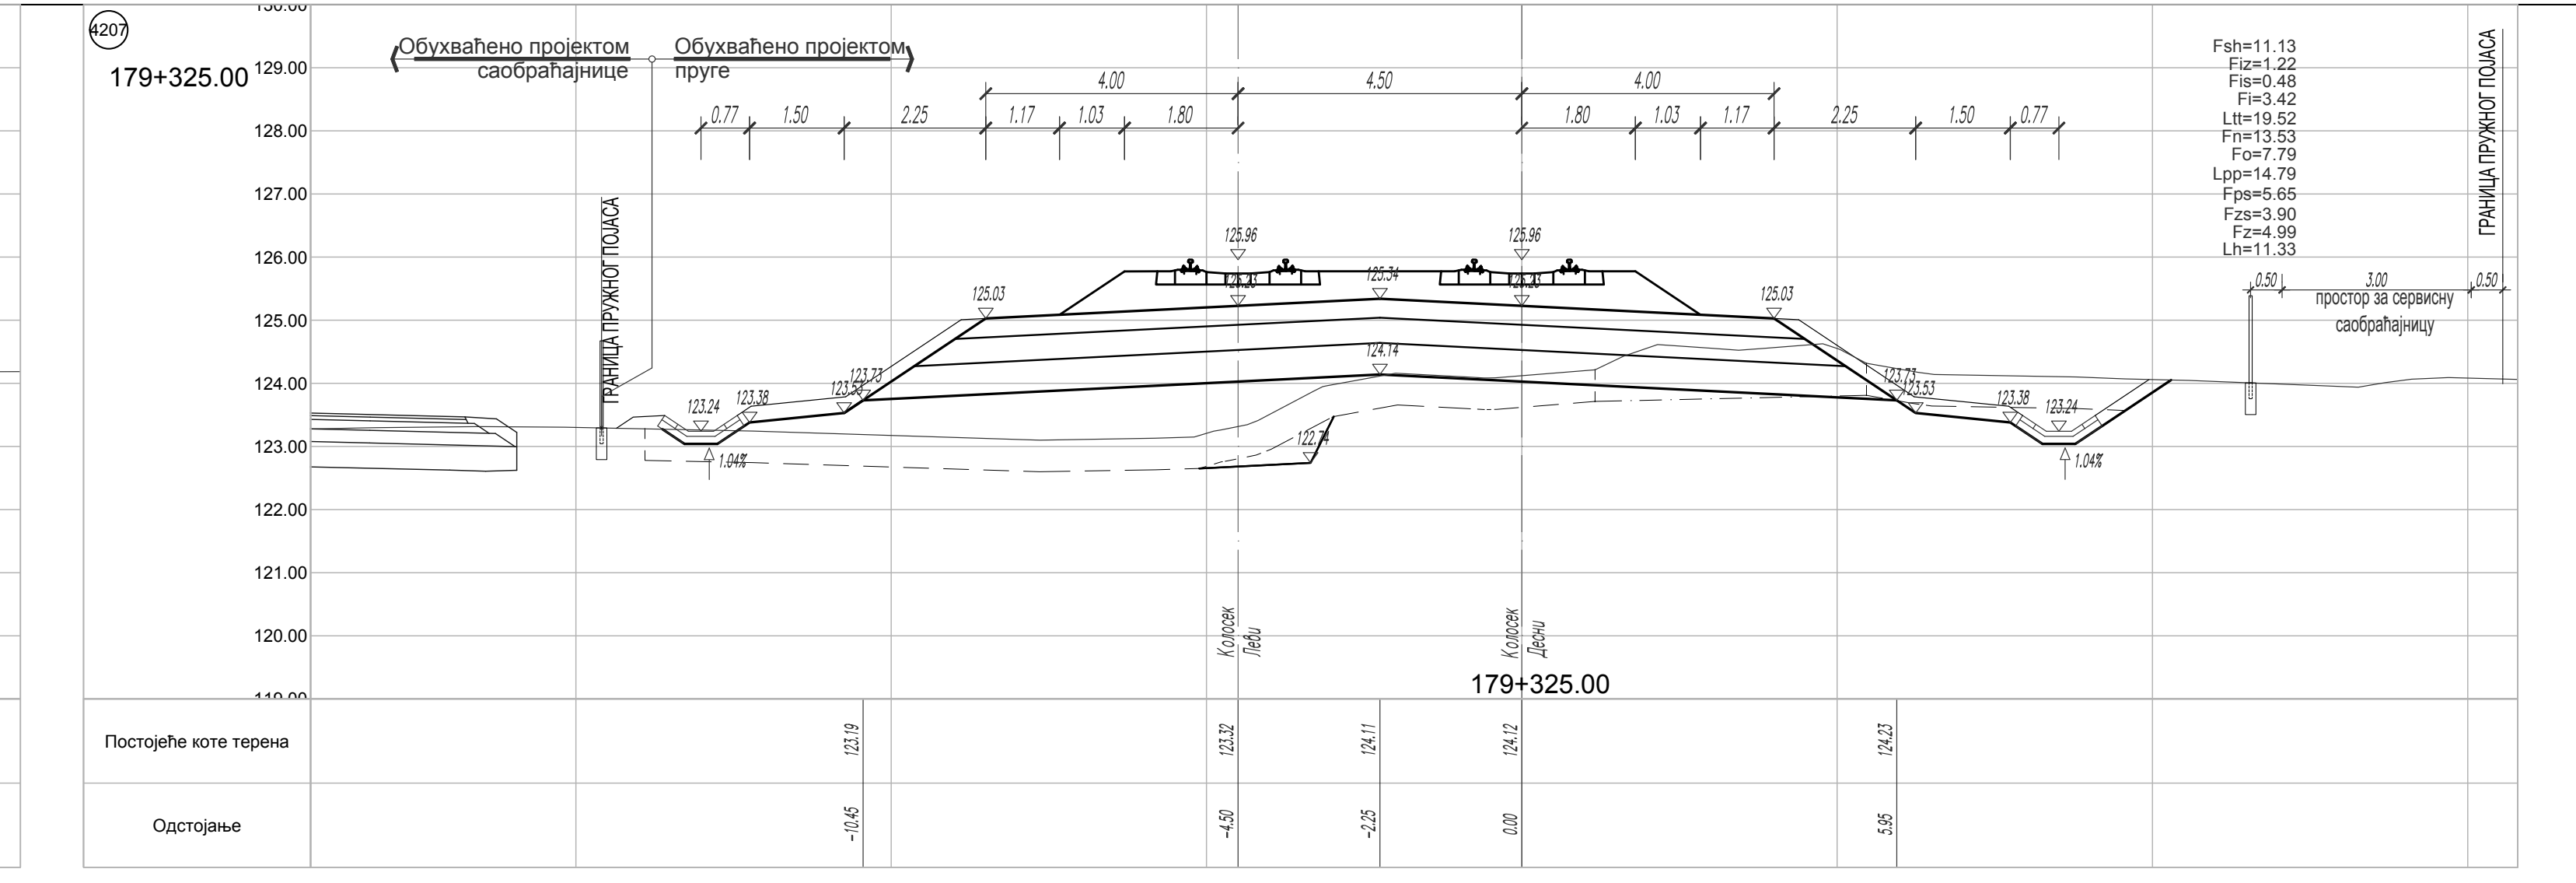
4207
179+325.00
Обухваћено пројектом саобраћајнице
Обухваћено пројектом пруге
0.77 1.50 2.25 1.17 1.03 1.80
4.00 4.50 4.00
1.80 1.03 1.17 2.25 1.50 0.77
Fsh=11.13
Fiz=1.22
Fis=0.48
Fi=3.42
Ltt=19.52
Fn=13.53
Fo=7.79
Lpp=14.79
Fps=5.65
Fzs=3.90
Fz=4.99
Lh=11.33
0.50 3.00 0.50
простор за сервисну саобраћајницу
ГРАНИЦА ПРУЖНОГ ПОЈАСА
125.96
125.34
125.03
124.14
123.73
123.53
123.38
123.24
122.74
1.04%
Колосек Леви
Колосек Десни
179+325.00
Постојеће коте терена: 123.19 123.32 124.11 124.12 124.23
Одстојање: -10.45 -4.50 -2.25 0.00 5.95

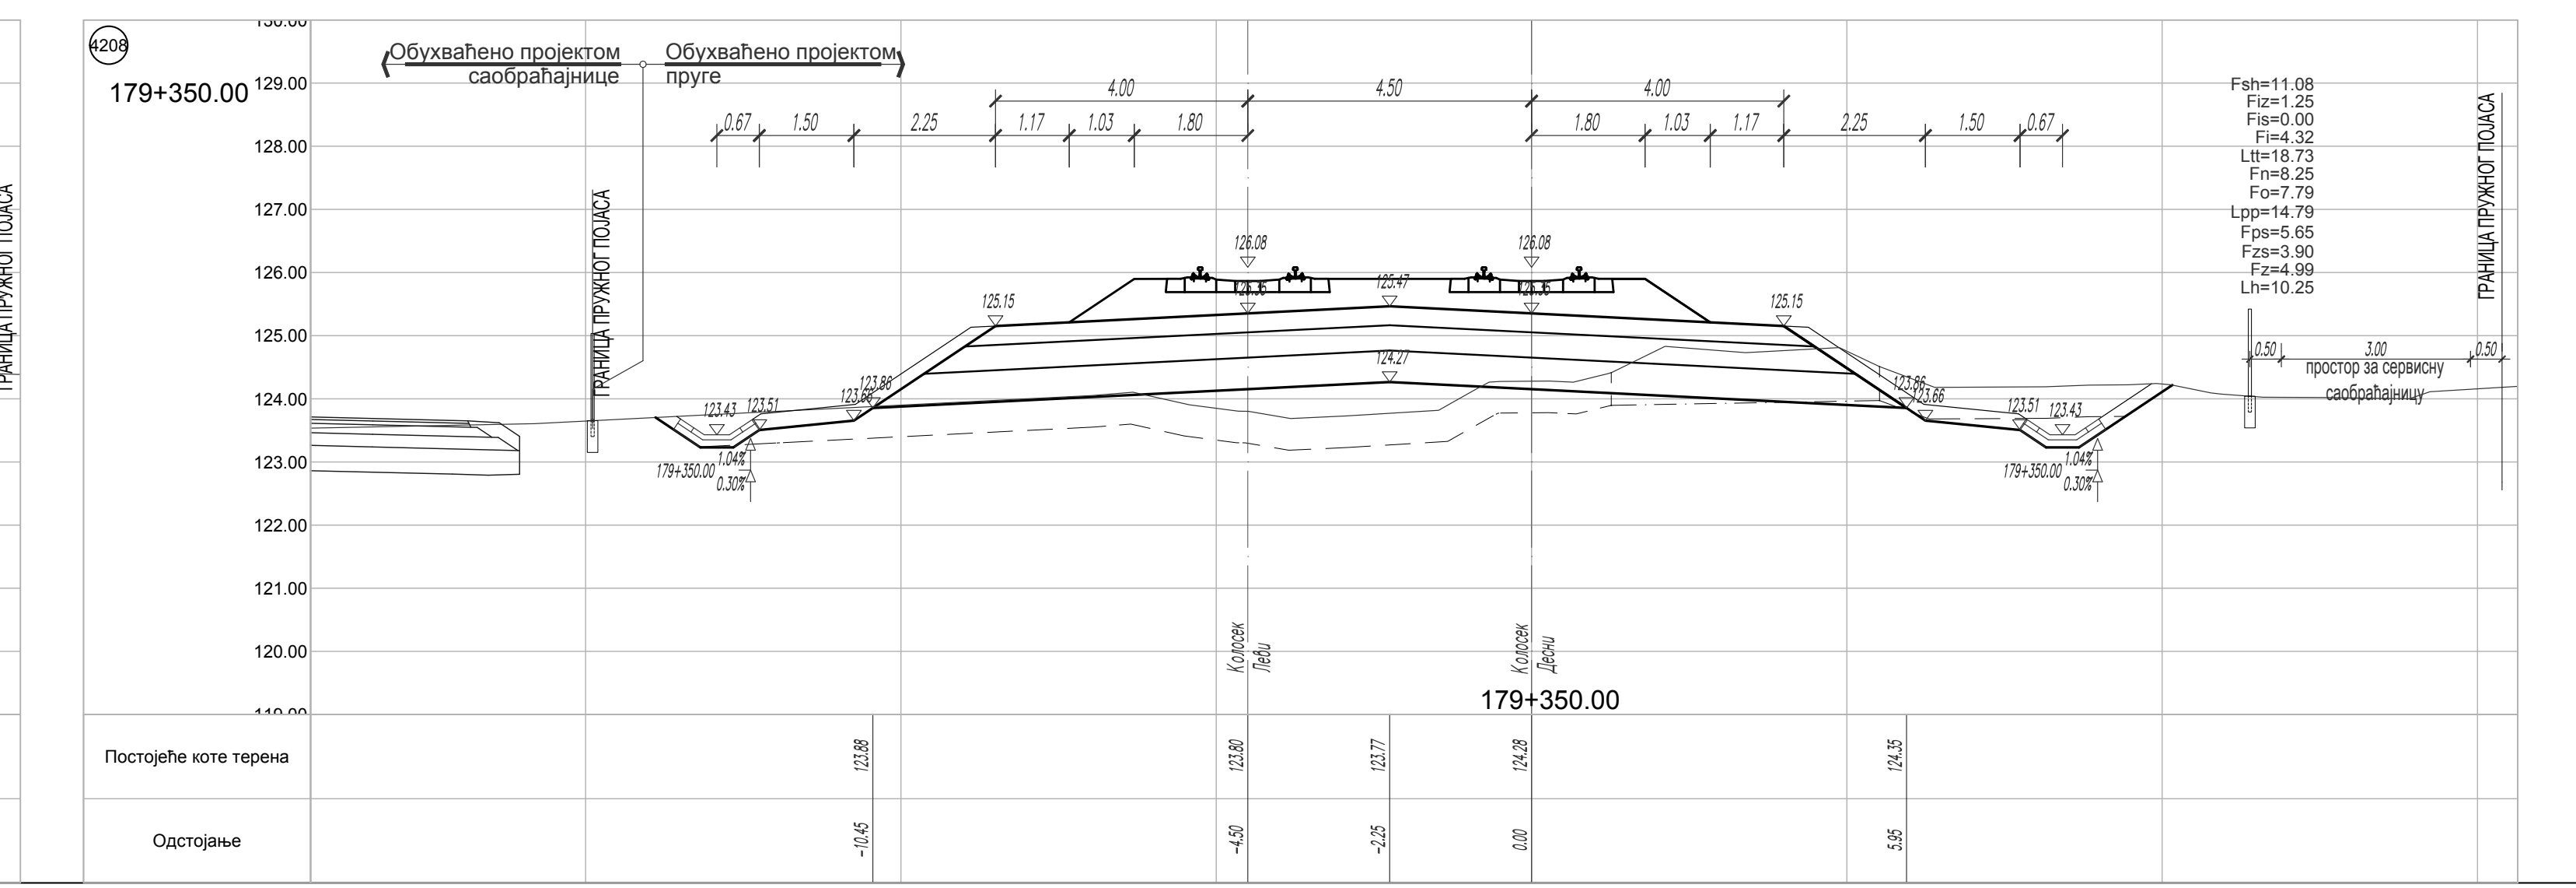
4208
179+350.00
Обухваћено пројектом саобраћајнице
Обухваћено пројектом пруге
0.67 1.50 2.25 1.17 1.03 1.80
4.00 4.50 4.00
1.80 1.03 1.17 2.25 1.50 0.67
Fsh=11.08
Fiz=1.25
Fis=0.00
Fi=4.32
Ltt=18.73
Fn=8.25
Fo=7.79
Lpp=14.79
Fps=5.65
Fzs=3.90
Fz=4.99
Lh=10.25
0.50 3.00 0.50
простор за сервисну саобраћајницу
ГРАНИЦА ПРУЖНОГ ПОЈАСА
126.08
125.47
125.15
124.27
123.86
123.66
123.51
123.43
179+350.00
1.04%
0.30%
Колосек Леви
Колосек Десни
179+350.00
Постојеће коте терена: 123.88 123.80 123.77 124.28 124.35
Одстојање: -10.45 -4.50 -2.25 0.00 5.95

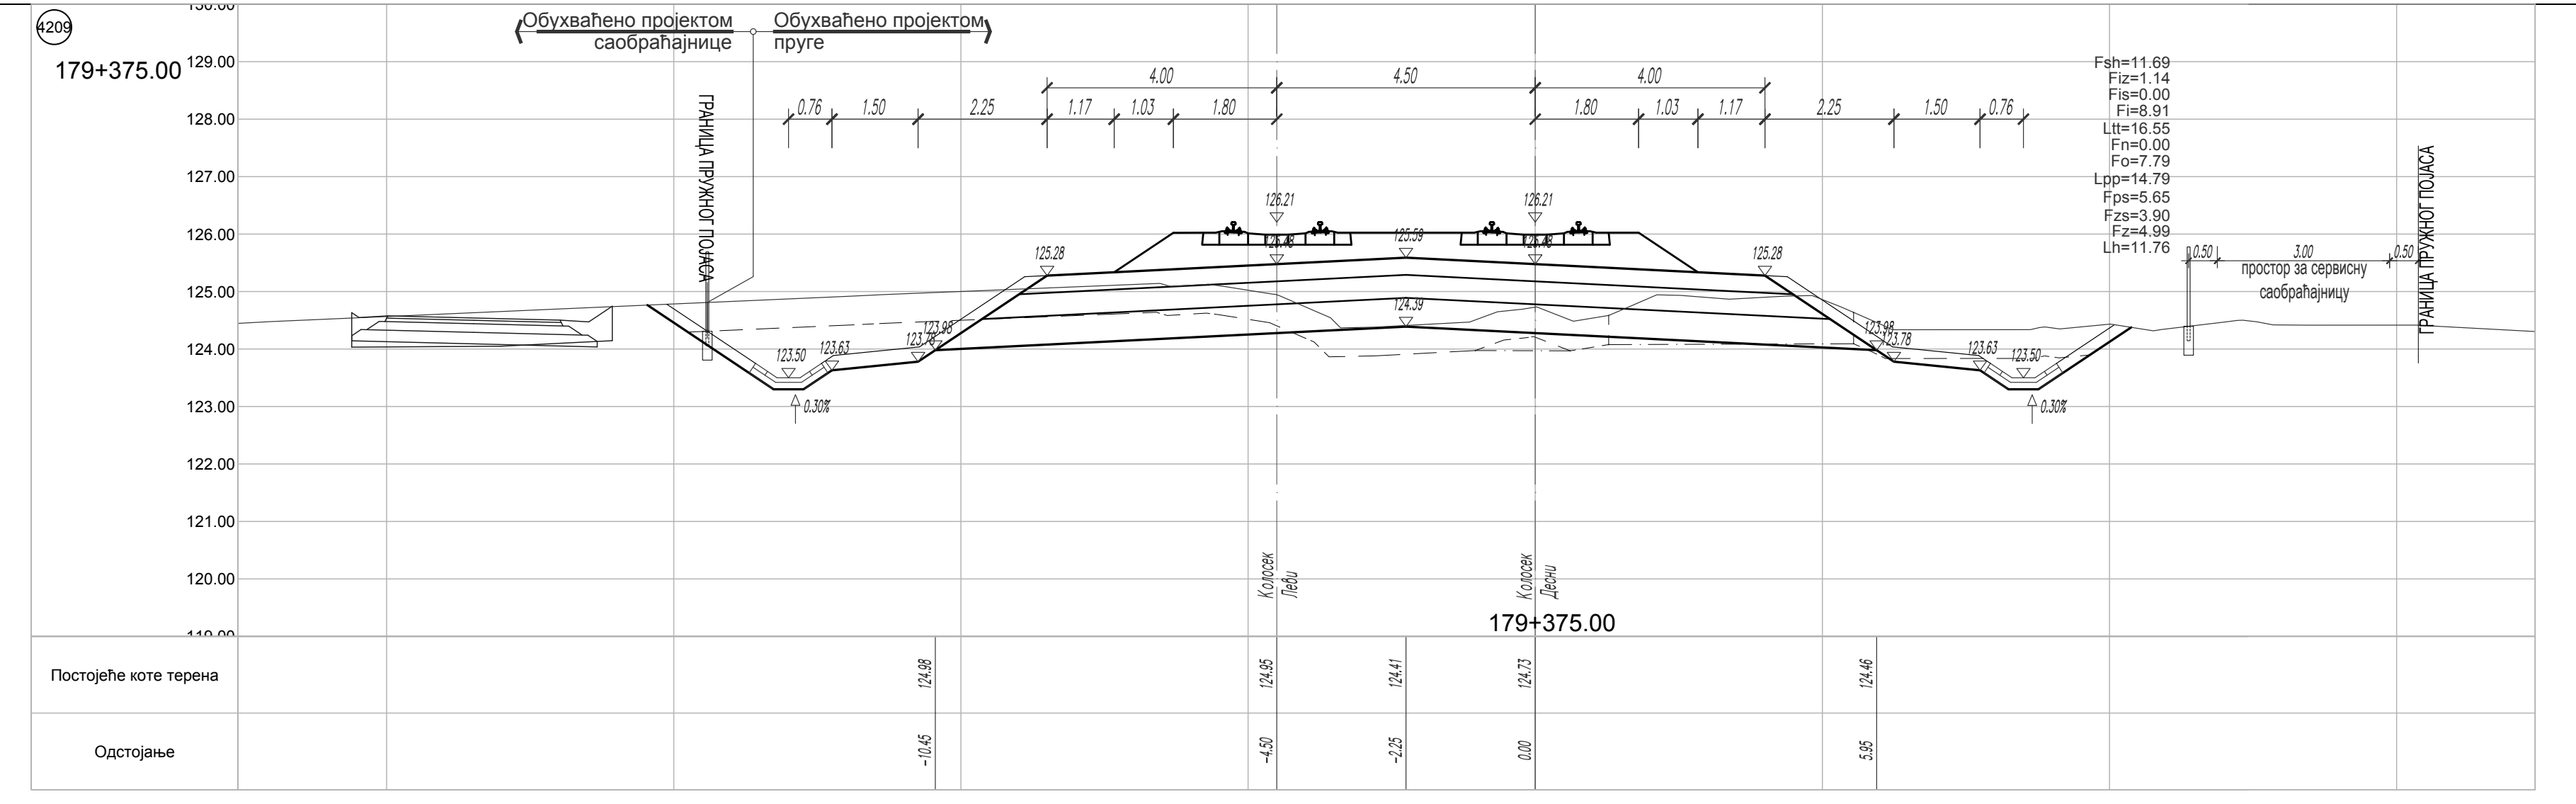
4209
179+375.00
Обухваћено пројектом саобраћајнице
Обухваћено пројектом пруге
0.76 1.50 2.25 1.17 1.03 1.80
4.00 4.50 4.00
1.80 1.03 1.17 2.25 1.50 0.76
Fsh=11.69
Fiz=1.14
Fis=0.00
Fi=8.91
Ltt=16.55
Fn=0.00
Fo=7.79
Lpp=14.79
Fps=5.65
Fzs=3.90
Fz=4.99
Lh=11.76
0.50 3.00 0.50
простор за сервисну саобраћајницу
ГРАНИЦА ПРУЖНОГ ПОЈАСА
126.21
125.59
125.28
124.39
123.98
123.78
123.63
123.50
0.30%
Колосек Леви
Колосек Десни
179+375.00
Постојеће коте терена: 124.98 124.95 124.41 124.73 124.46
Одстојање: -10.45 -4.50 -2.25 0.00 5.95

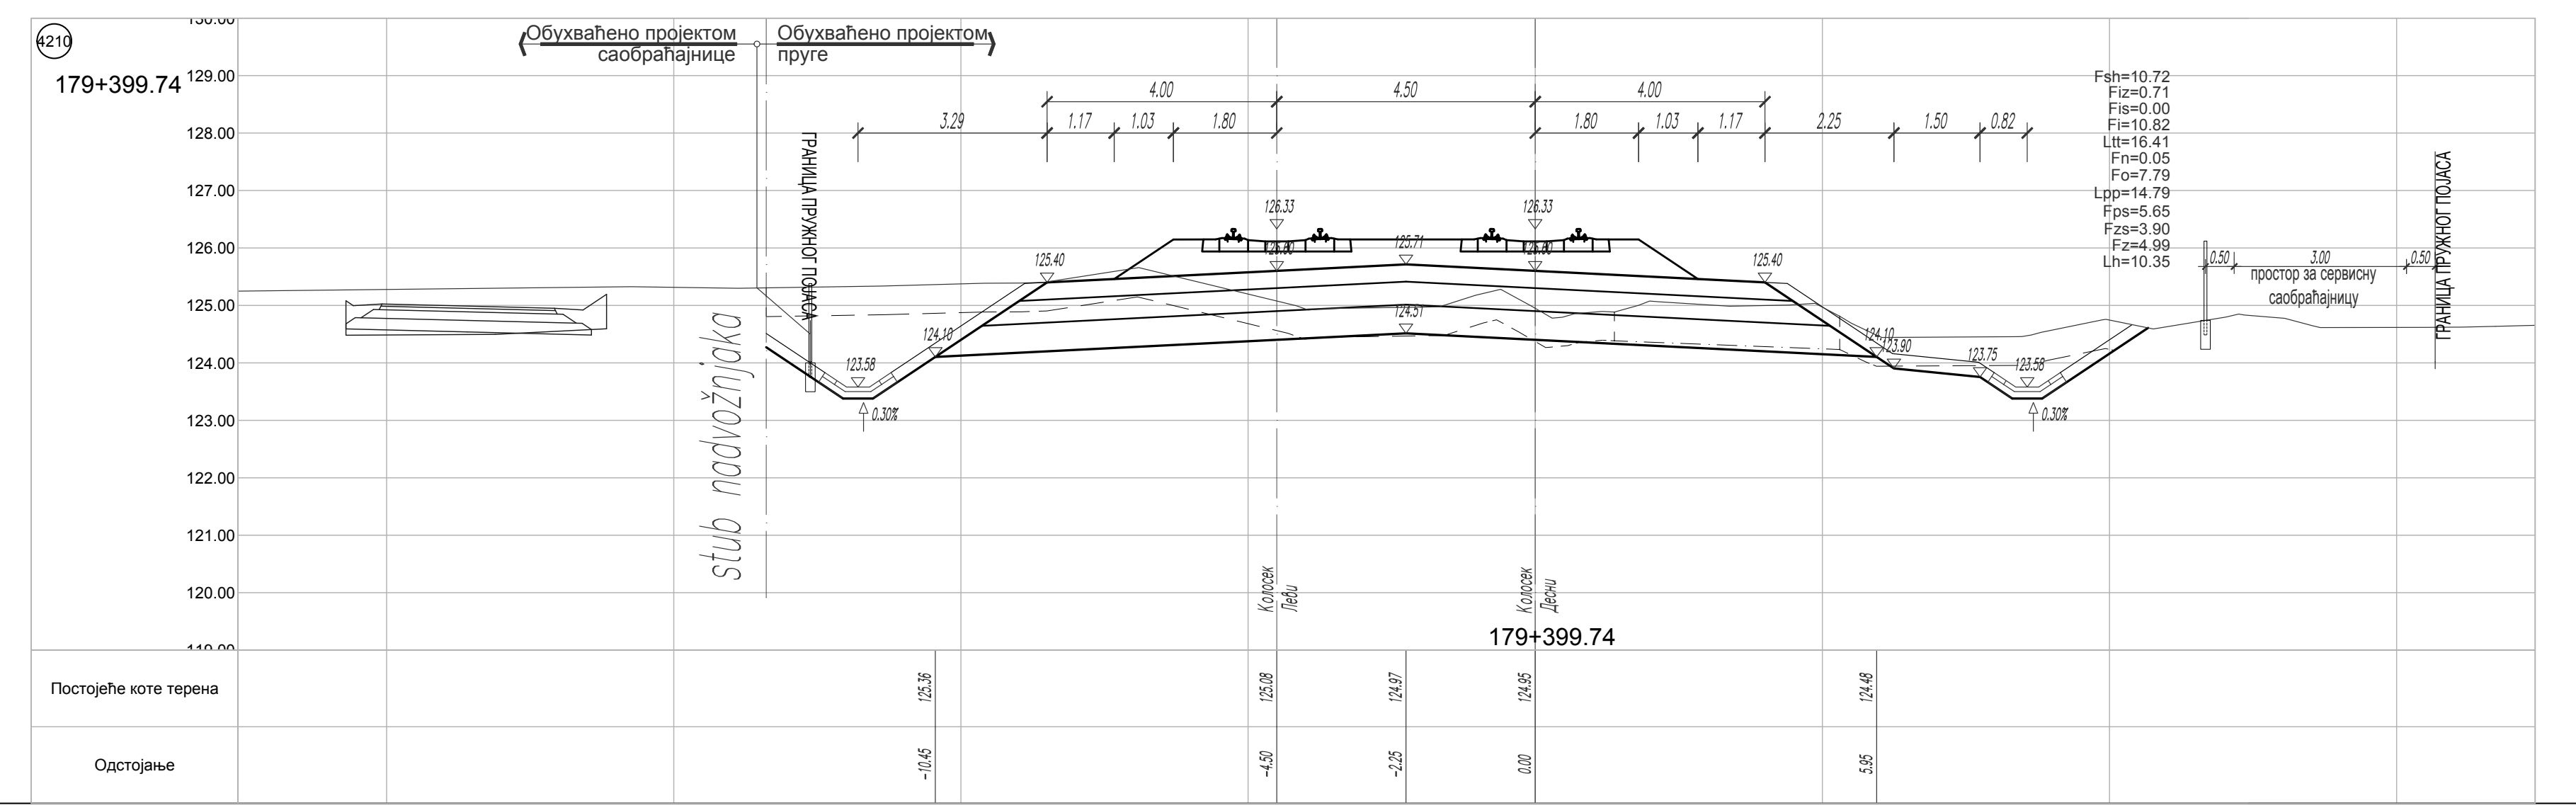
4210
179+399.74
Обухваћено пројектом саобраћајнице
Обухваћено пројектом пруге
3.29 1.17 1.03 1.80
4.00 4.50 4.00
1.80 1.03 1.17 2.25 1.50 0.82
Fsh=10.72
Fiz=0.71
Fis=0.00
Fi=10.82
Ltt=16.41
Fn=0.05
Fo=7.79
Lpp=14.79
Fps=5.65
Fzs=3.90
Fz=4.99
Lh=10.35
0.50 3.00 0.50
простор за сервисну саобраћајницу
ГРАНИЦА ПРУЖНОГ ПОЈАСА
stub nadvožnjaka
126.33
125.71
125.40
124.51
124.10
123.90
123.75
123.58
0.30%
Колосек Леви
Колосек Десни
179+399.74
Постојеће коте терена: 125.36 125.08 124.97 124.95 124.48
Одстојање: -10.45 -4.50 -2.25 0.00 5.95

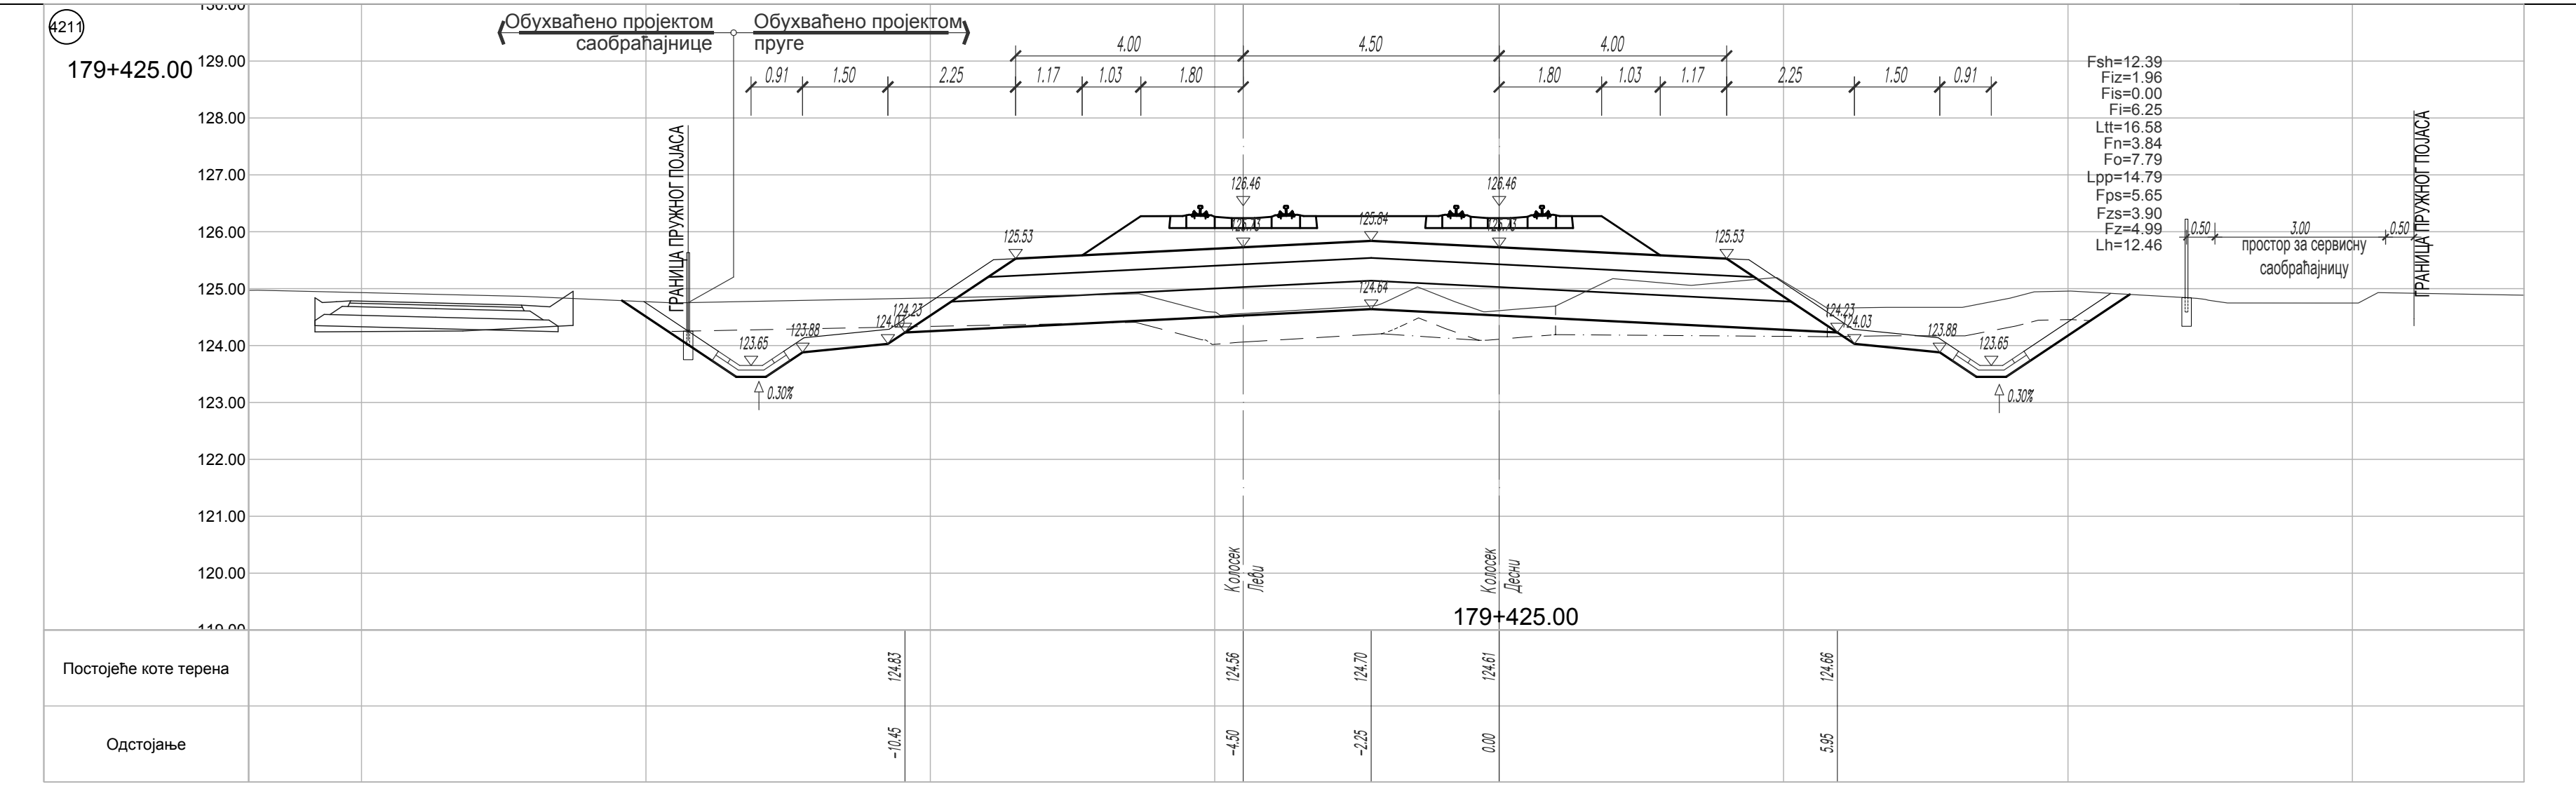
4211
179+425.00
Обухваћено пројектом саобраћајнице
Обухваћено пројектом пруге
0.91 1.50 2.25 1.17 1.03 1.80
4.00 4.50 4.00
1.80 1.03 1.17 2.25 1.50 0.91
Fsh=12.39
Fiz=1.96
Fis=0.00
Fi=6.25
Ltt=16.58
Fn=3.84
Fo=7.79
Lpp=14.79
Fps=5.65
Fzs=3.90
Fz=4.99
Lh=12.46
0.50 3.00 0.50
простор за сервисну саобраћајницу
ГРАНИЦА ПРУЖНОГ ПОЈАСА
126.46
125.84
125.53
124.64
124.23
124.03
123.88
123.65
0.30%
Колосек Леви
Колосек Десни
179+425.00
Постојеће коте терена: 124.83 124.56 124.70 124.61 124.66
Одстојање: -10.45 -4.50 -2.25 0.00 5.95

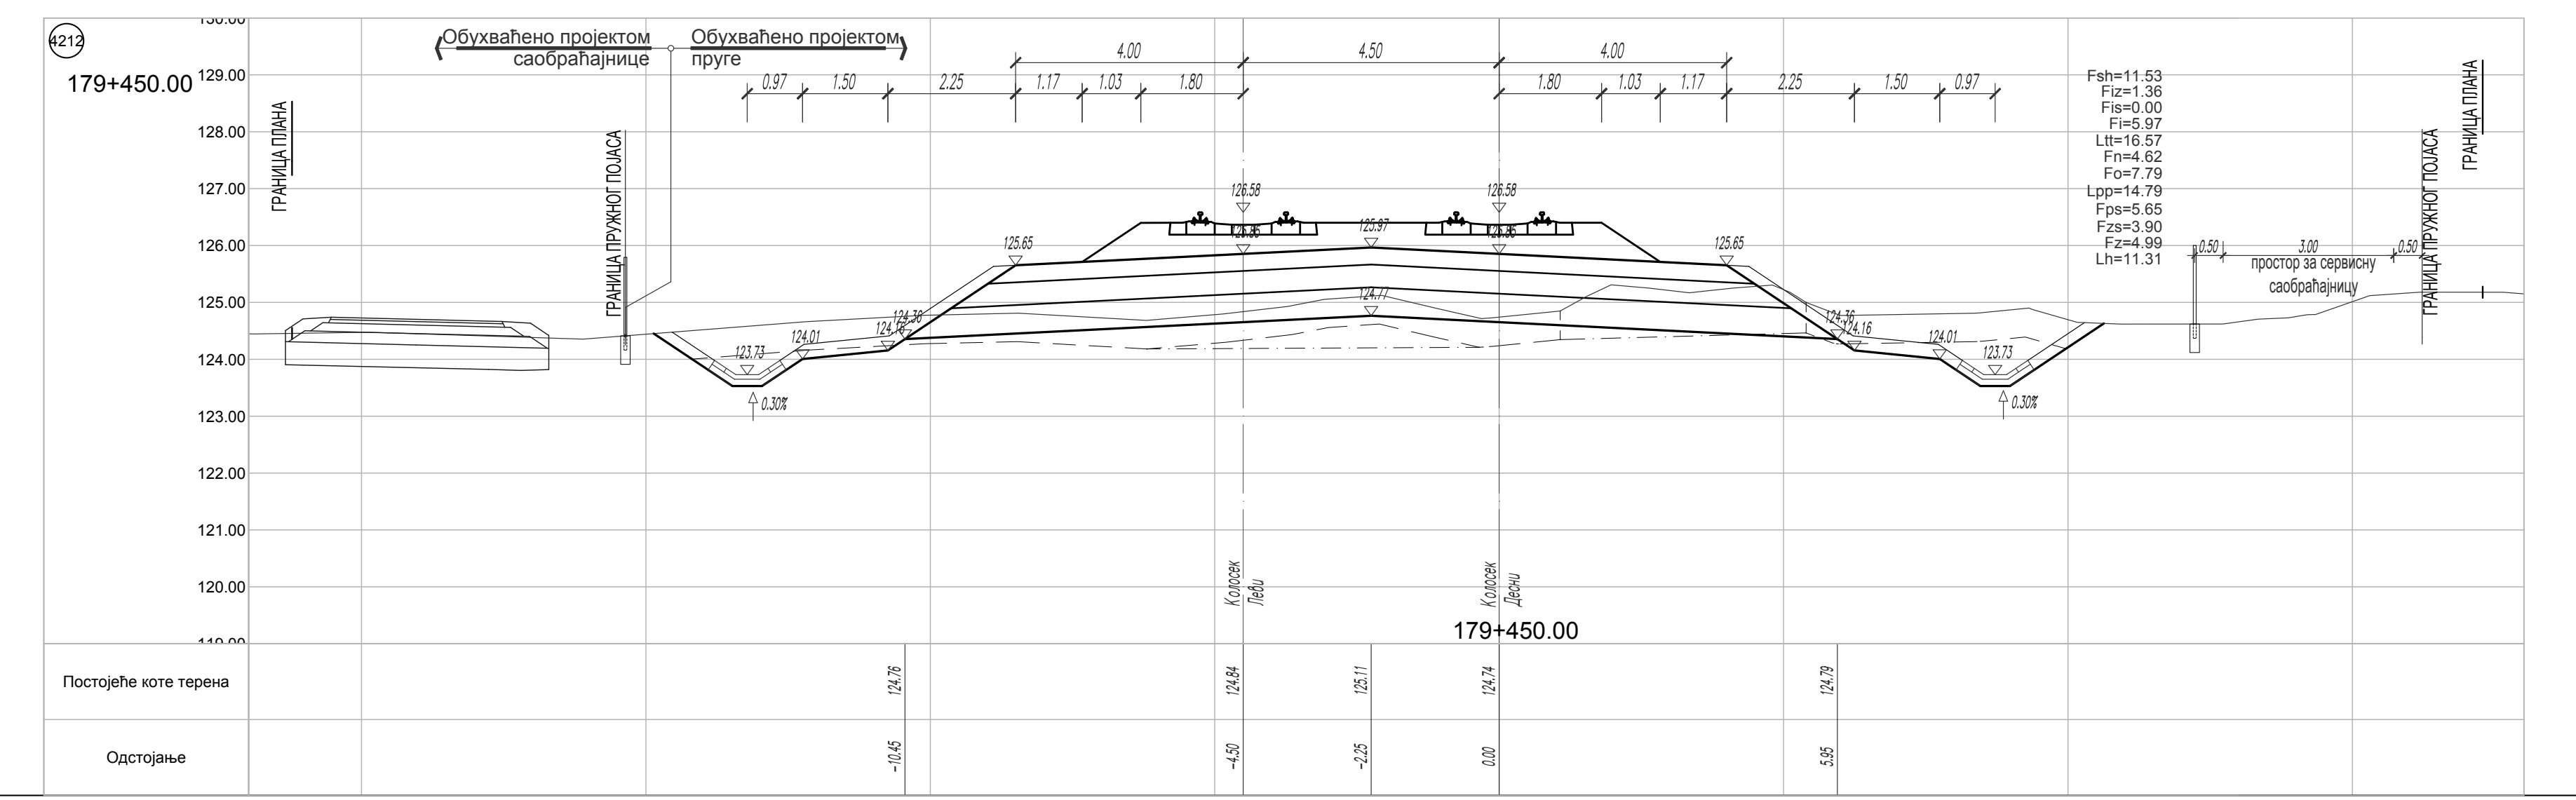
4212
179+450.00
Обухваћено пројектом саобраћајнице
Обухваћено пројектом пруге
ГРАНИЦА ПЛАНА
0.97 1.50 2.25 1.17 1.03 1.80
4.00 4.50 4.00
1.80 1.03 1.17 2.25 1.50 0.97
Fsh=11.53
Fiz=1.36
Fis=0.00
Fi=5.97
Ltt=16.57
Fn=4.62
Fo=7.79
Lpp=14.79
Fps=5.65
Fzs=3.90
Fz=4.99
Lh=11.31
0.50 3.00 0.50
простор за сервисну саобраћајницу
ГРАНИЦА ПРУЖНОГ ПОЈАСА
ГРАНИЦА ПЛАНА
126.58
125.97
125.65
124.77
124.36
124.16
124.01
123.73
0.30%
Колосек Леви
Колосек Десни
179+450.00
Постојеће коте терена: 124.76 124.84 125.11 124.74 124.79
Одстојање: -10.45 -4.50 -2.25 0.00 5.95

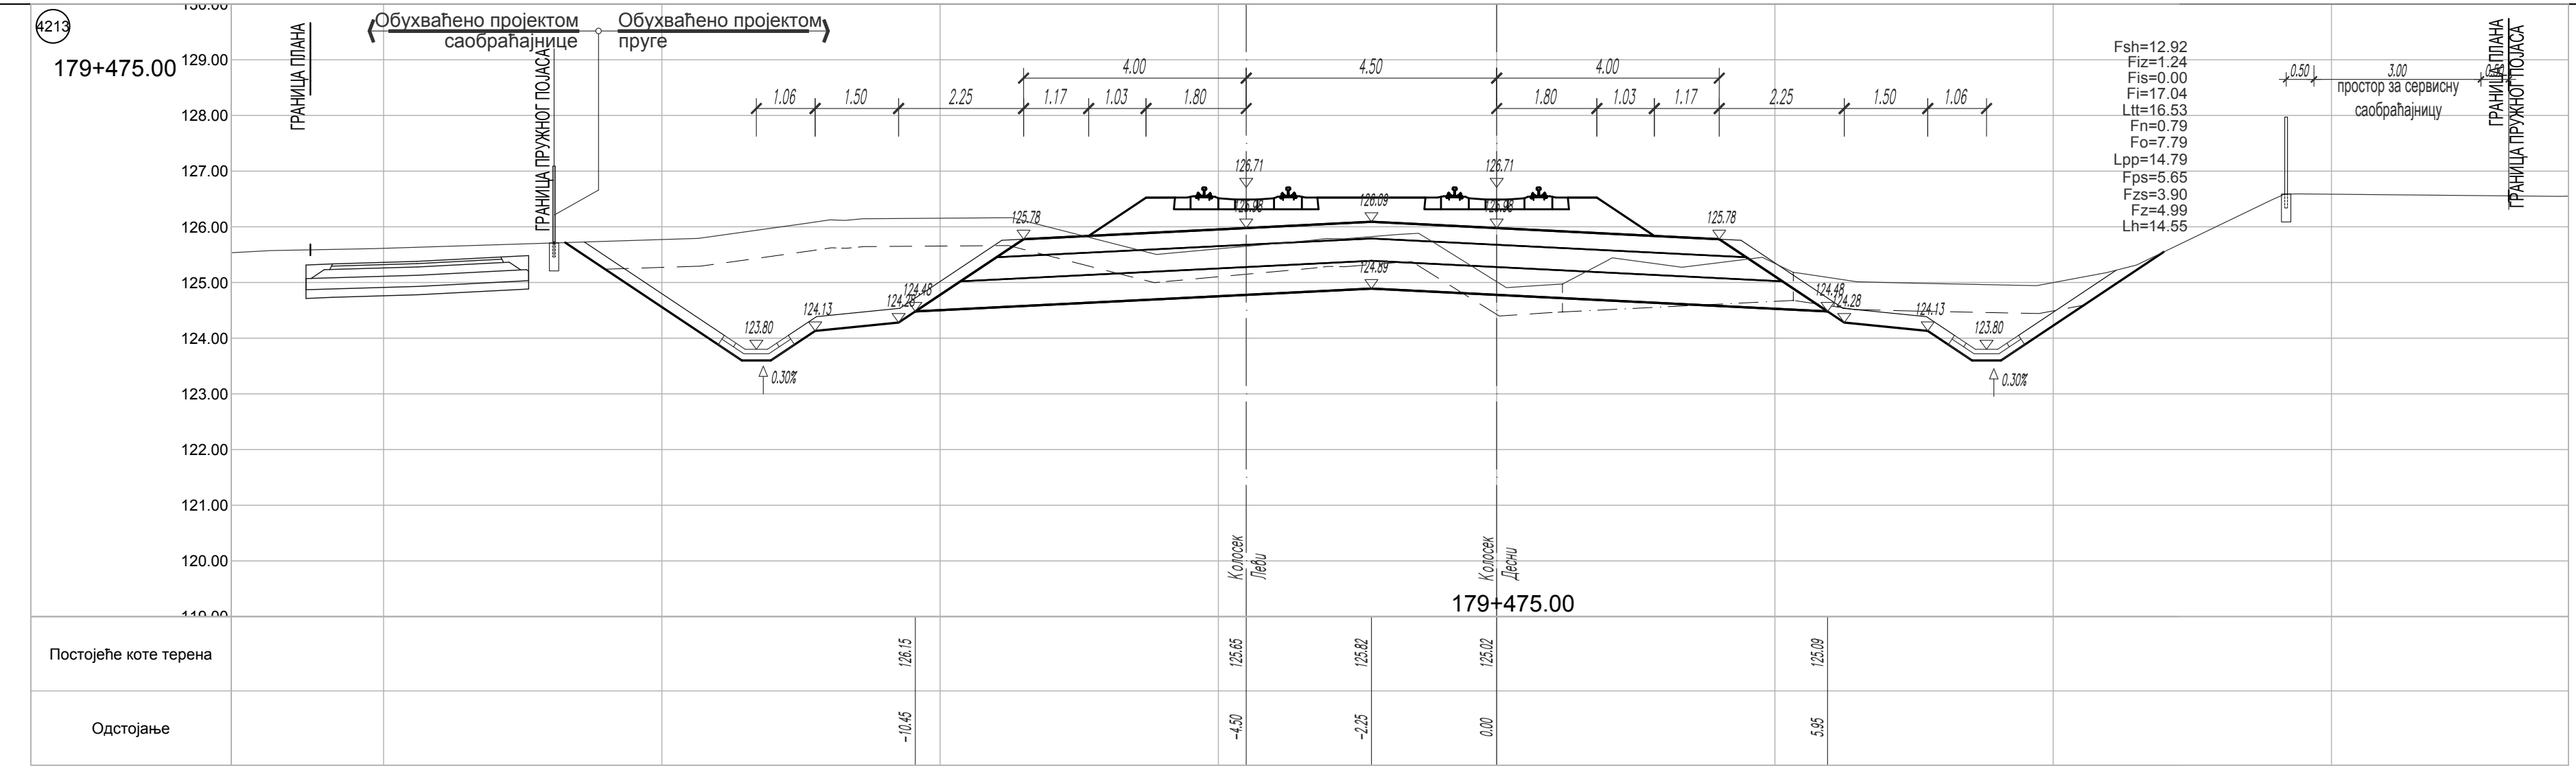
4213
179+475.00
ГРАНИЦА ПЛАНА
Обухваћено пројектом саобраћајнице
Обухваћено пројектом пруге
1.06 1.50 2.25 1.17 1.03 1.80
4.00 4.50 4.00
1.80 1.03 1.17 2.25 1.50 1.06
Fsh=12.92
Fiz=1.24
Fis=0.00
Fi=17.04
Ltt=16.53
Fn=0.79
Fo=7.79
Lpp=14.79
Fps=5.65
Fzs=3.90
Fz=4.99
Lh=14.55
0.50 3.00 0.50
простор за сервисну саобраћајницу
ГРАНИЦА ПЛАНА
ГРАНИЦА ПРУЖНОГ ПОЈАСА
126.71
126.09
125.78
124.89
124.48
124.28
124.13
123.80
0.30%
Колосек Леви
Колосек Десни
179+475.00
Постојеће коте терена: 126.15 125.65 125.82 125.02 125.09
Одстојање: -10.45 -4.50 -2.25 0.00 5.95

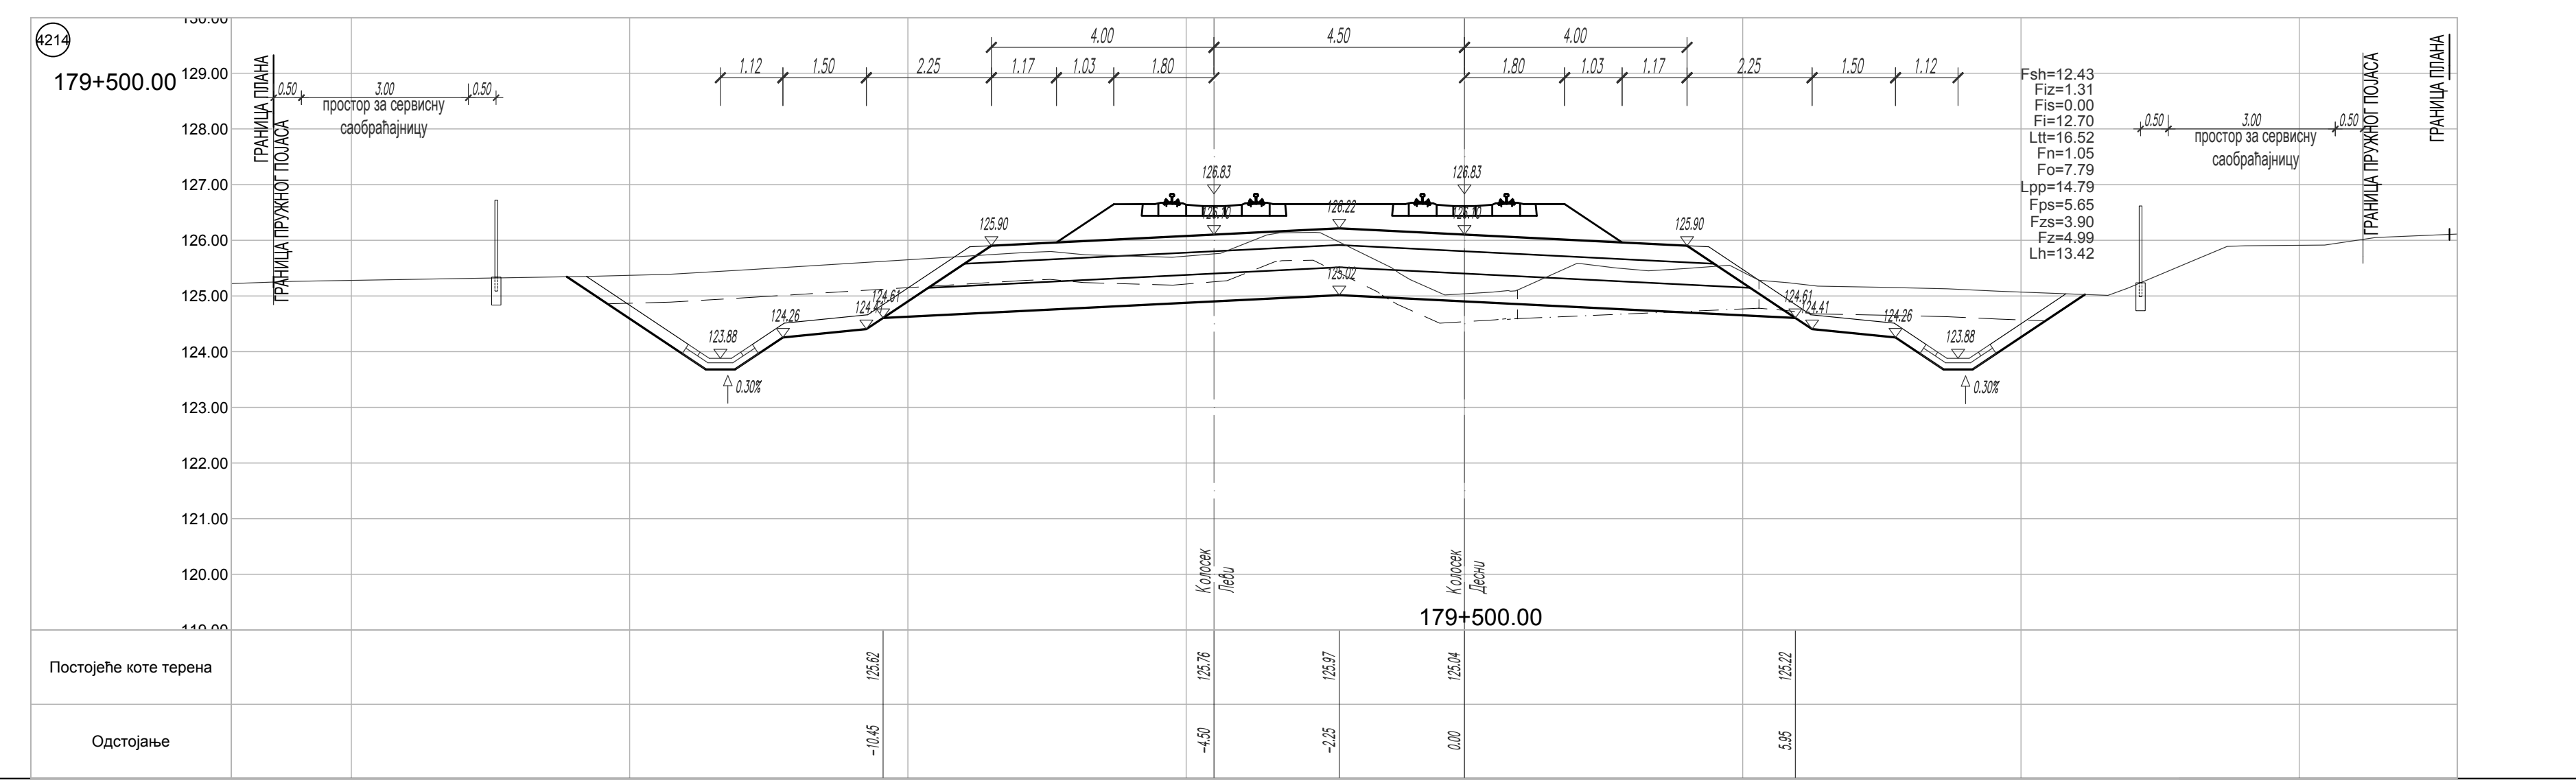
4214
179+500.00
ГРАНИЦА ПЛАНА
ГРАНИЦА ПРУЖНОГ ПОЈАСА
0.50 3.00 0.50
простор за сервисну саобраћајницу
1.12 1.50 2.25 1.17 1.03 1.80
4.00 4.50 4.00
1.80 1.03 1.17 2.25 1.50 1.12
Fsh=12.43
Fiz=1.31
Fis=0.00
Fi=12.70
Ltt=16.52
Fn=1.05
Fo=7.79
Lpp=14.79
Fps=5.65
Fzs=3.90
Fz=4.99
Lh=13.42
ГРАНИЦА ПЛАНА
126.83
126.22
125.90
125.02
124.61
124.41
124.26
123.88
0.30%
Колосек Леви
Колосек Десни
179+500.00
Постојеће коте терена: 125.62 125.76 125.97 125.04 125.22
Одстојање: -10.45 -4.50 -2.25 0.00 5.95

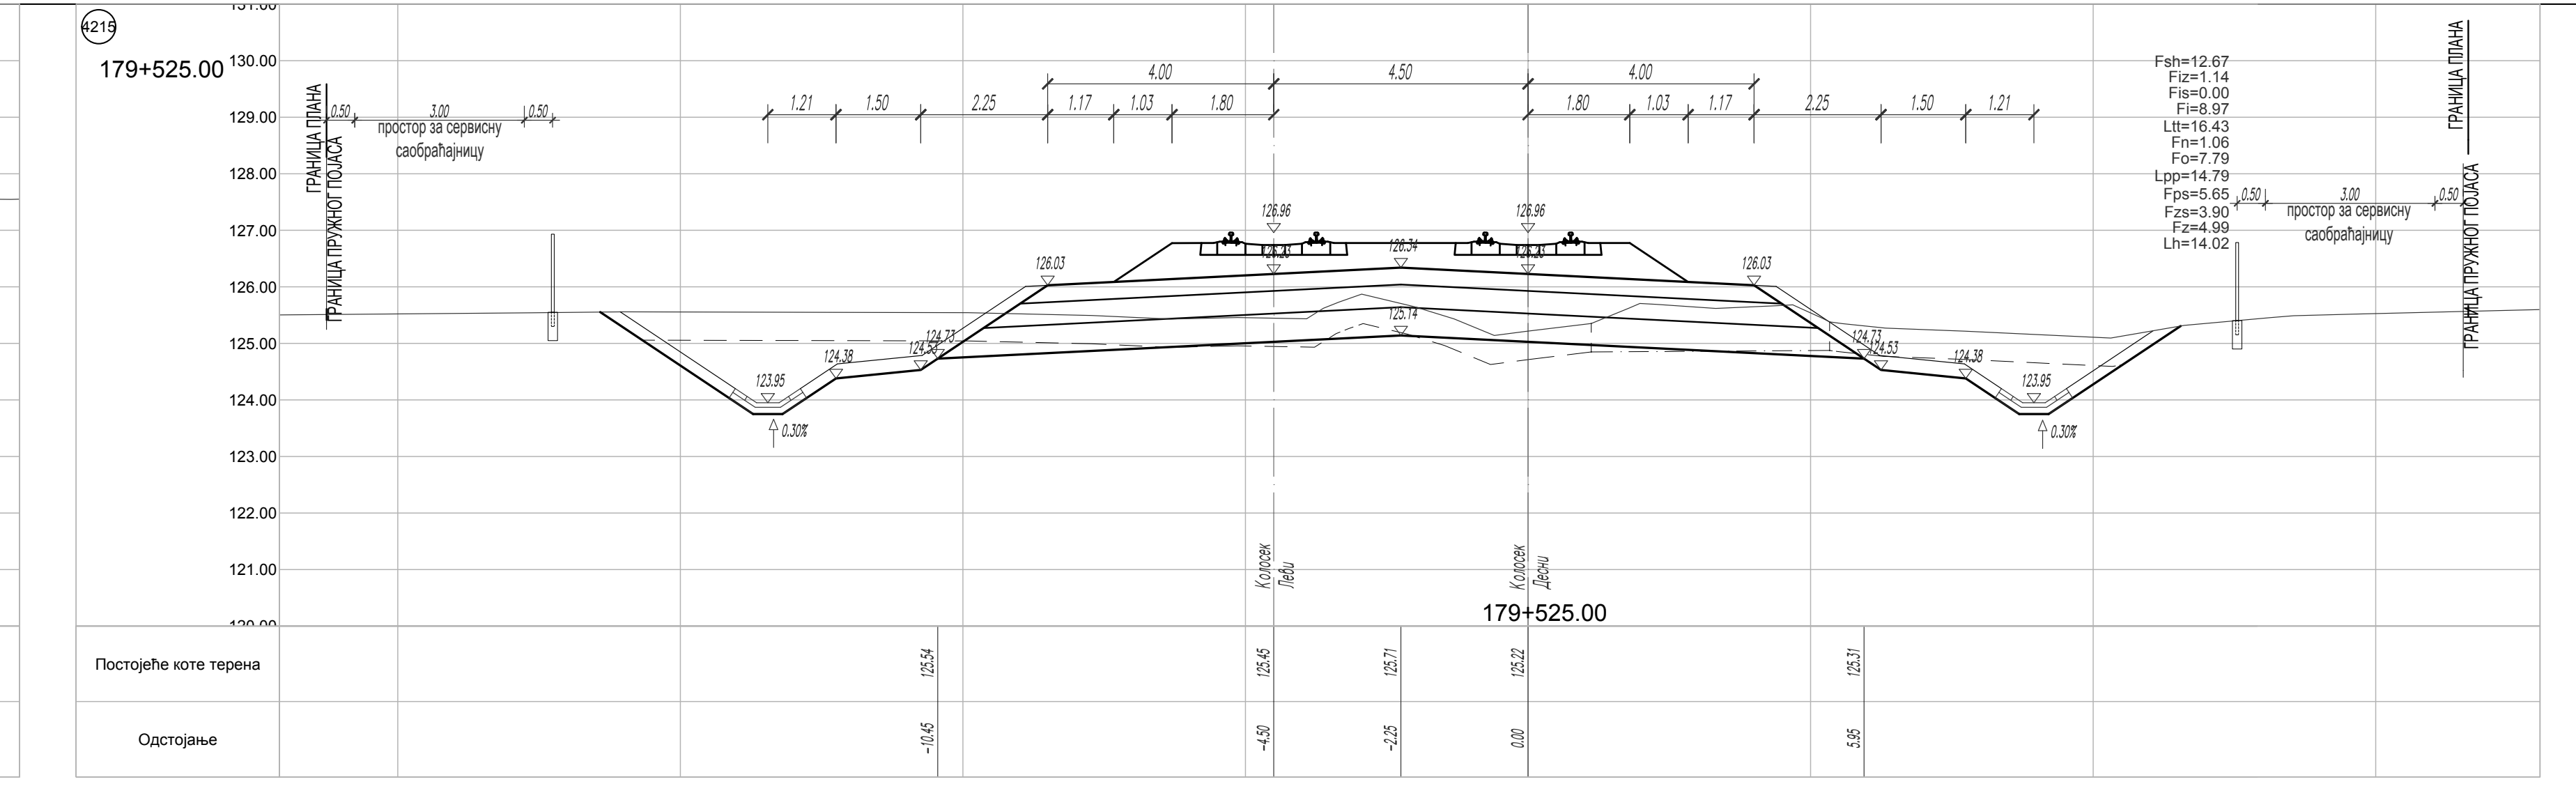
4215
179+525.00
ГРАНИЦА ПЛАНА
ГРАНИЦА ПРУЖНОГ ПОЈАСА
0.50 3.00 0.50
простор за сервисну саобраћајницу
1.21 1.50 2.25 1.17 1.03 1.80
4.00 4.50 4.00
1.80 1.03 1.17 2.25 1.50 1.21
Fsh=12.67
Fiz=1.14
Fis=0.00
Fi=8.97
Ltt=16.43
Fn=1.06
Fo=7.79
Lpp=14.79
Fps=5.65
Fzs=3.90
Fz=4.99
Lh=14.02
126.96
126.34
126.03
125.14
124.73
124.53
124.38
123.95
0.30%
Колосек Леви
Колосек Десни
179+525.00
Постојеће коте терена: 125.54 125.45 125.71 125.22 125.31
Одстојање: -10.45 -4.50 -2.25 0.00 5.95

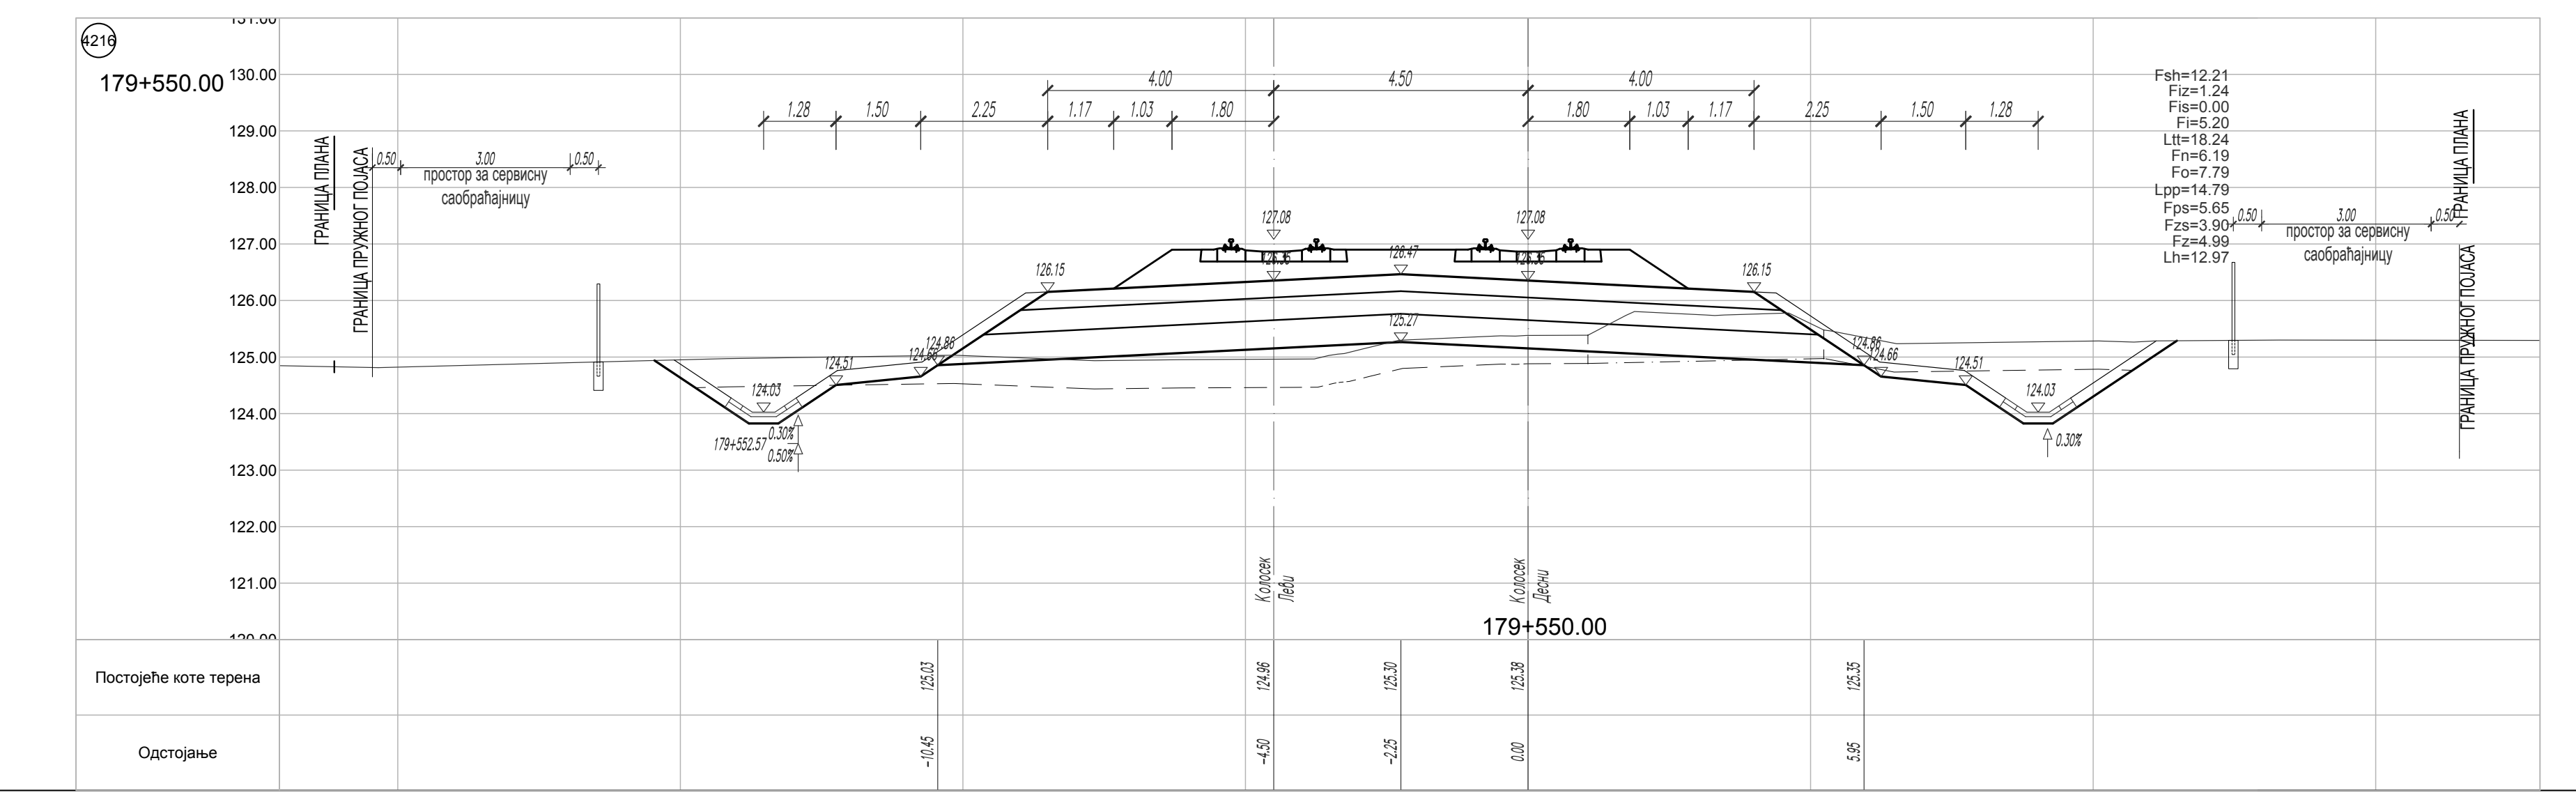
4216
179+550.00
ГРАНИЦА ПЛАНА
ГРАНИЦА ПРУЖНОГ ПОЈАСА
0.50 3.00 0.50
простор за сервисну саобраћајницу
1.28 1.50 2.25 1.17 1.03 1.80
4.00 4.50 4.00
1.80 1.03 1.17 2.25 1.50 1.28
Fsh=12.21
Fiz=1.24
Fis=0.00
Fi=5.20
Ltt=18.24
Fn=6.19
Fo=7.79
Lpp=14.79
Fps=5.65
Fzs=3.90
Fz=4.99
Lh=12.97
127.08
126.47
126.15
125.27
124.86
124.66
124.51
124.03
179+552.57
0.30%
0.50%
Колосек Леви
Колосек Десни
179+550.00
Постојеће коте терена: 125.03 124.96 125.30 125.38 125.35
Одстојање: -10.45 -4.50 -2.25 0.00 5.95

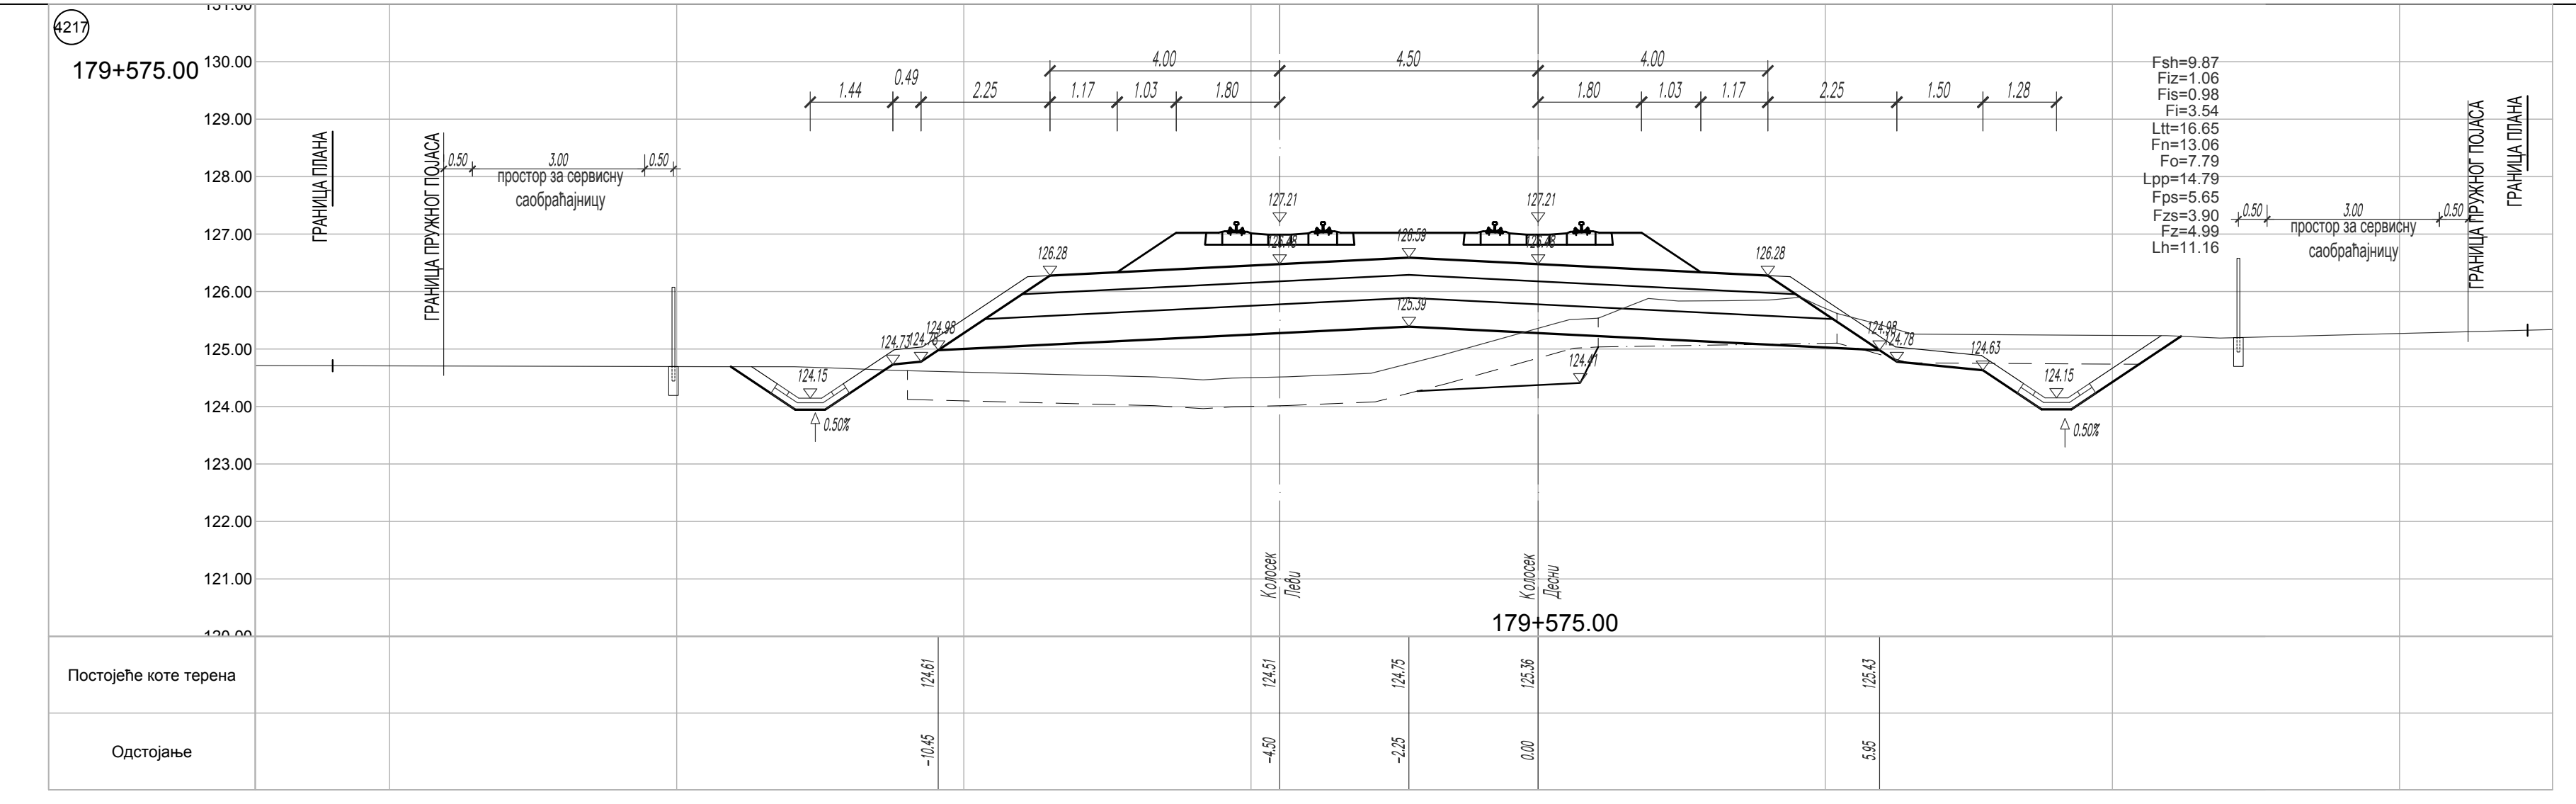
4217
179+575.00
ГРАНИЦА ПЛАНА
ГРАНИЦА ПРУЖНОГ ПОЈАСА
0.50 3.00 0.50
простор за сервисну саобраћајницу
1.44 0.49 2.25 1.17 1.03 1.80
4.00 4.50 4.00
1.80 1.03 1.17 2.25 1.50 1.28
Fsh=9.87
Fiz=1.06
Fis=0.98
Fi=3.54
Ltt=16.65
Fn=13.06
Fo=7.79
Lpp=14.79
Fps=5.65
Fzs=3.90
Fz=4.99
Lh=11.16
127.21
126.59
126.28
125.39
124.98
124.78
124.63
124.15
124.41
0.50%
Колосек Леви
Колосек Десни
179+575.00
Постојеће коте терена: 124.61 124.51 124.75 125.36 125.43
Одстојање: -10.45 -4.50 -2.25 0.00 5.95

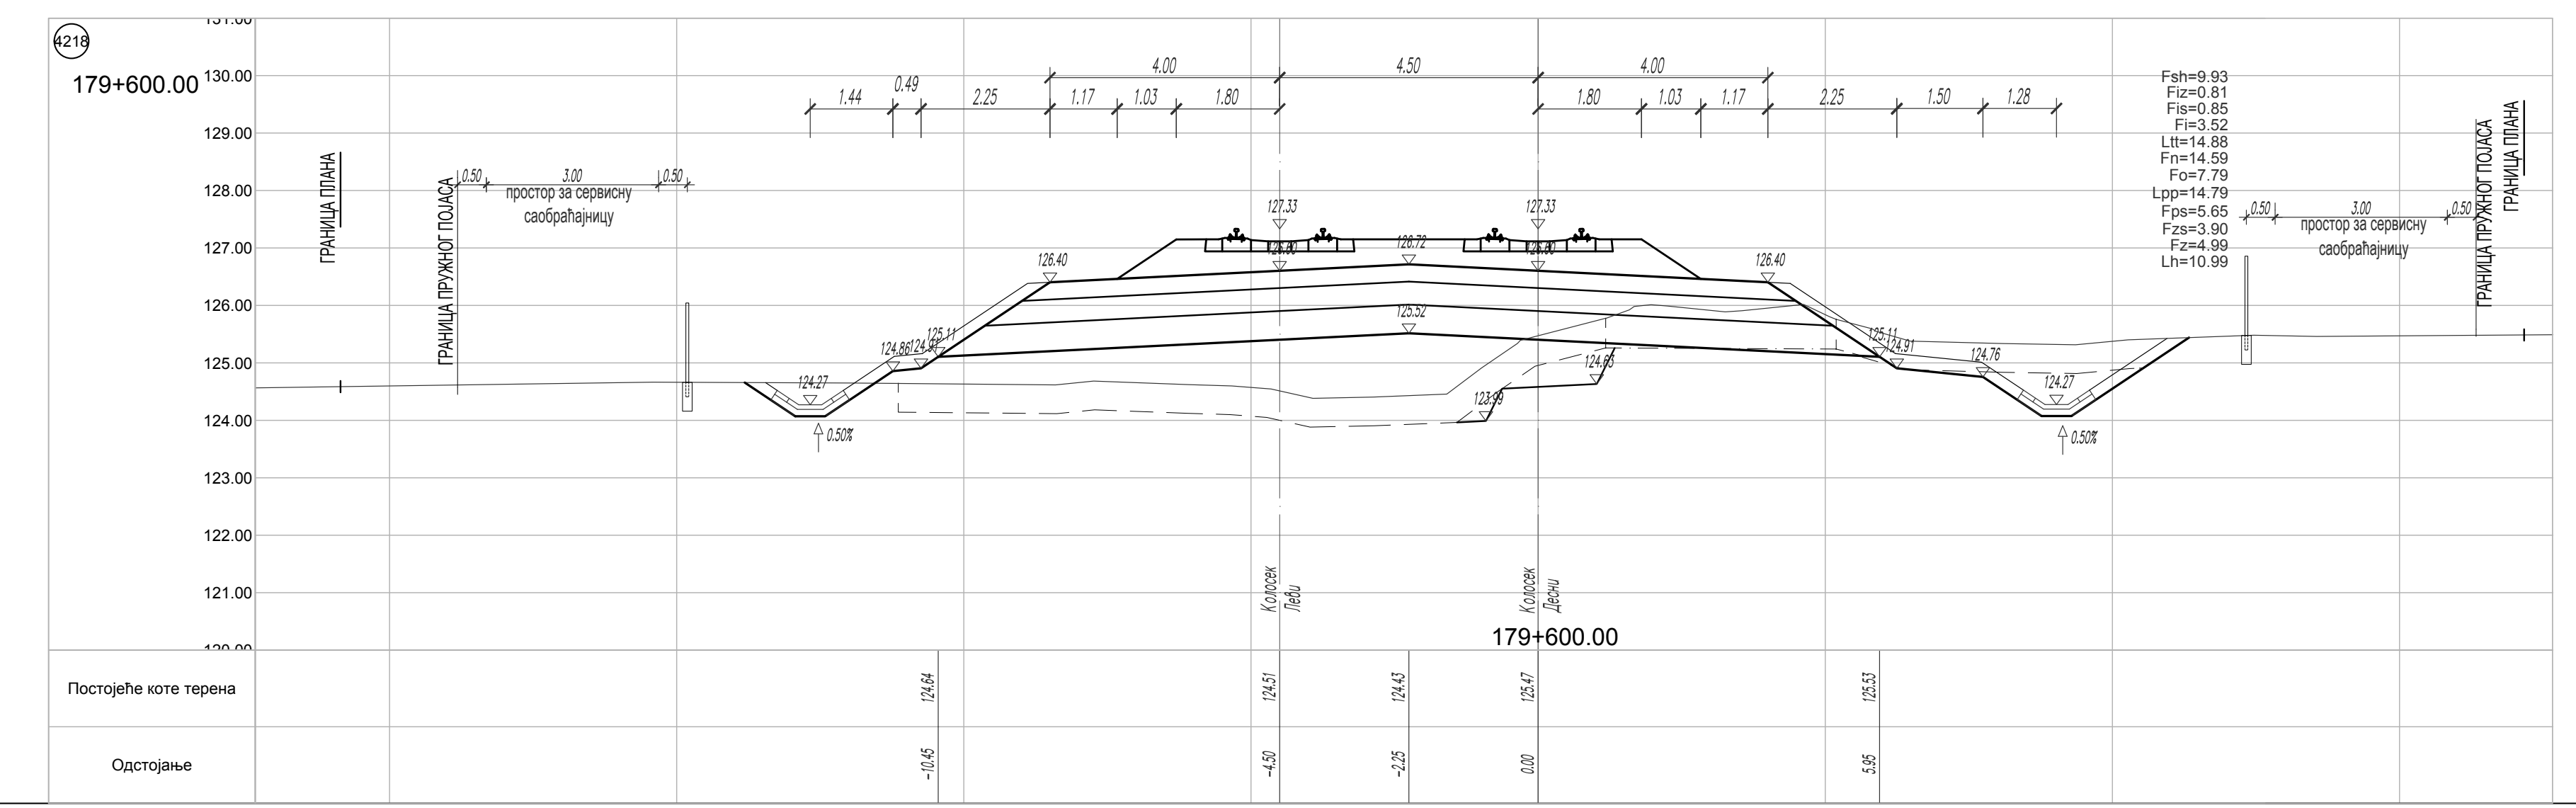
4218
179+600.00
ГРАНИЦА ПЛАНА
ГРАНИЦА ПРУЖНОГ ПОЈАСА
0.50 3.00 0.50
простор за сервисну саобраћајницу
1.44 0.49 2.25 1.17 1.03 1.80
4.00 4.50 4.00
1.80 1.03 1.17 2.25 1.50 1.28
Fsh=9.93
Fiz=0.81
Fis=0.85
Fi=3.52
Ltt=14.88
Fn=14.59
Fo=7.79
Lpp=14.79
Fps=5.65
Fzs=3.90
Fz=4.99
Lh=10.99
127.33
126.72
126.40
125.52
125.11
124.91
124.76
124.27
124.65
123.99
0.50%
Колосек Леви
Колосек Десни
179+600.00
Постојеће коте терена: 124.64 124.51 124.43 125.47 125.53
Одстојање: -10.45 -4.50 -2.25 0.00 5.95

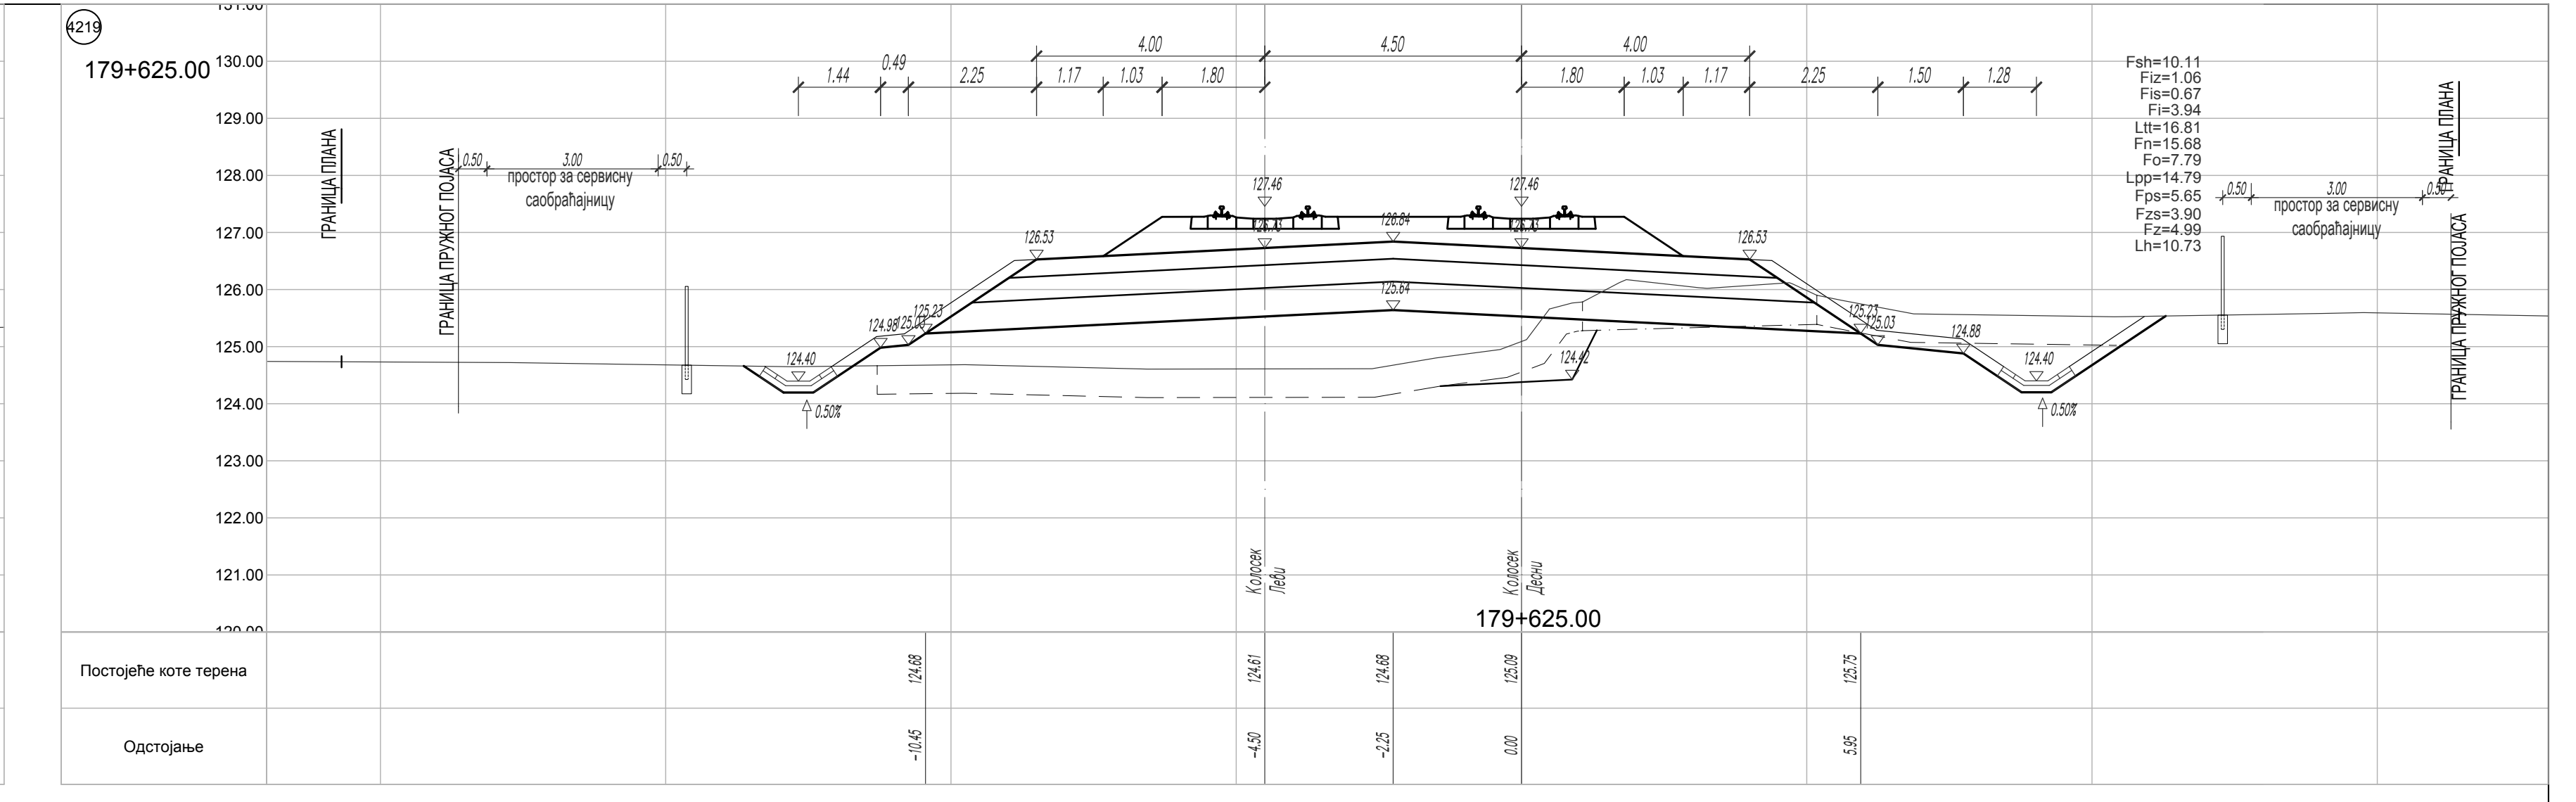
4219
179+625.00
ГРАНИЦА ПЛАНА
ГРАНИЦА ПРУЖНОГ ПОЈАСА
0.50 3.00 0.50
простор за сервисну саобраћајницу
1.44 0.49 2.25 1.17 1.03 1.80
4.00 4.50 4.00
1.80 1.03 1.17 2.25 1.50 1.28
Fsh=10.11
Fiz=1.06
Fis=0.67
Fi=3.94
Ltt=16.81
Fn=15.68
Fo=7.79
Lpp=14.79
Fps=5.65
Fzs=3.90
Fz=4.99
Lh=10.73
127.46
126.84
126.53
125.64
125.23
125.03
124.88
124.40
124.42
0.50%
Колосек Леви
Колосек Десни
179+625.00
Постојеће коте терена: 124.68 124.61 124.68 125.09 125.75
Одстојање: -10.45 -4.50 -2.25 0.00 5.95

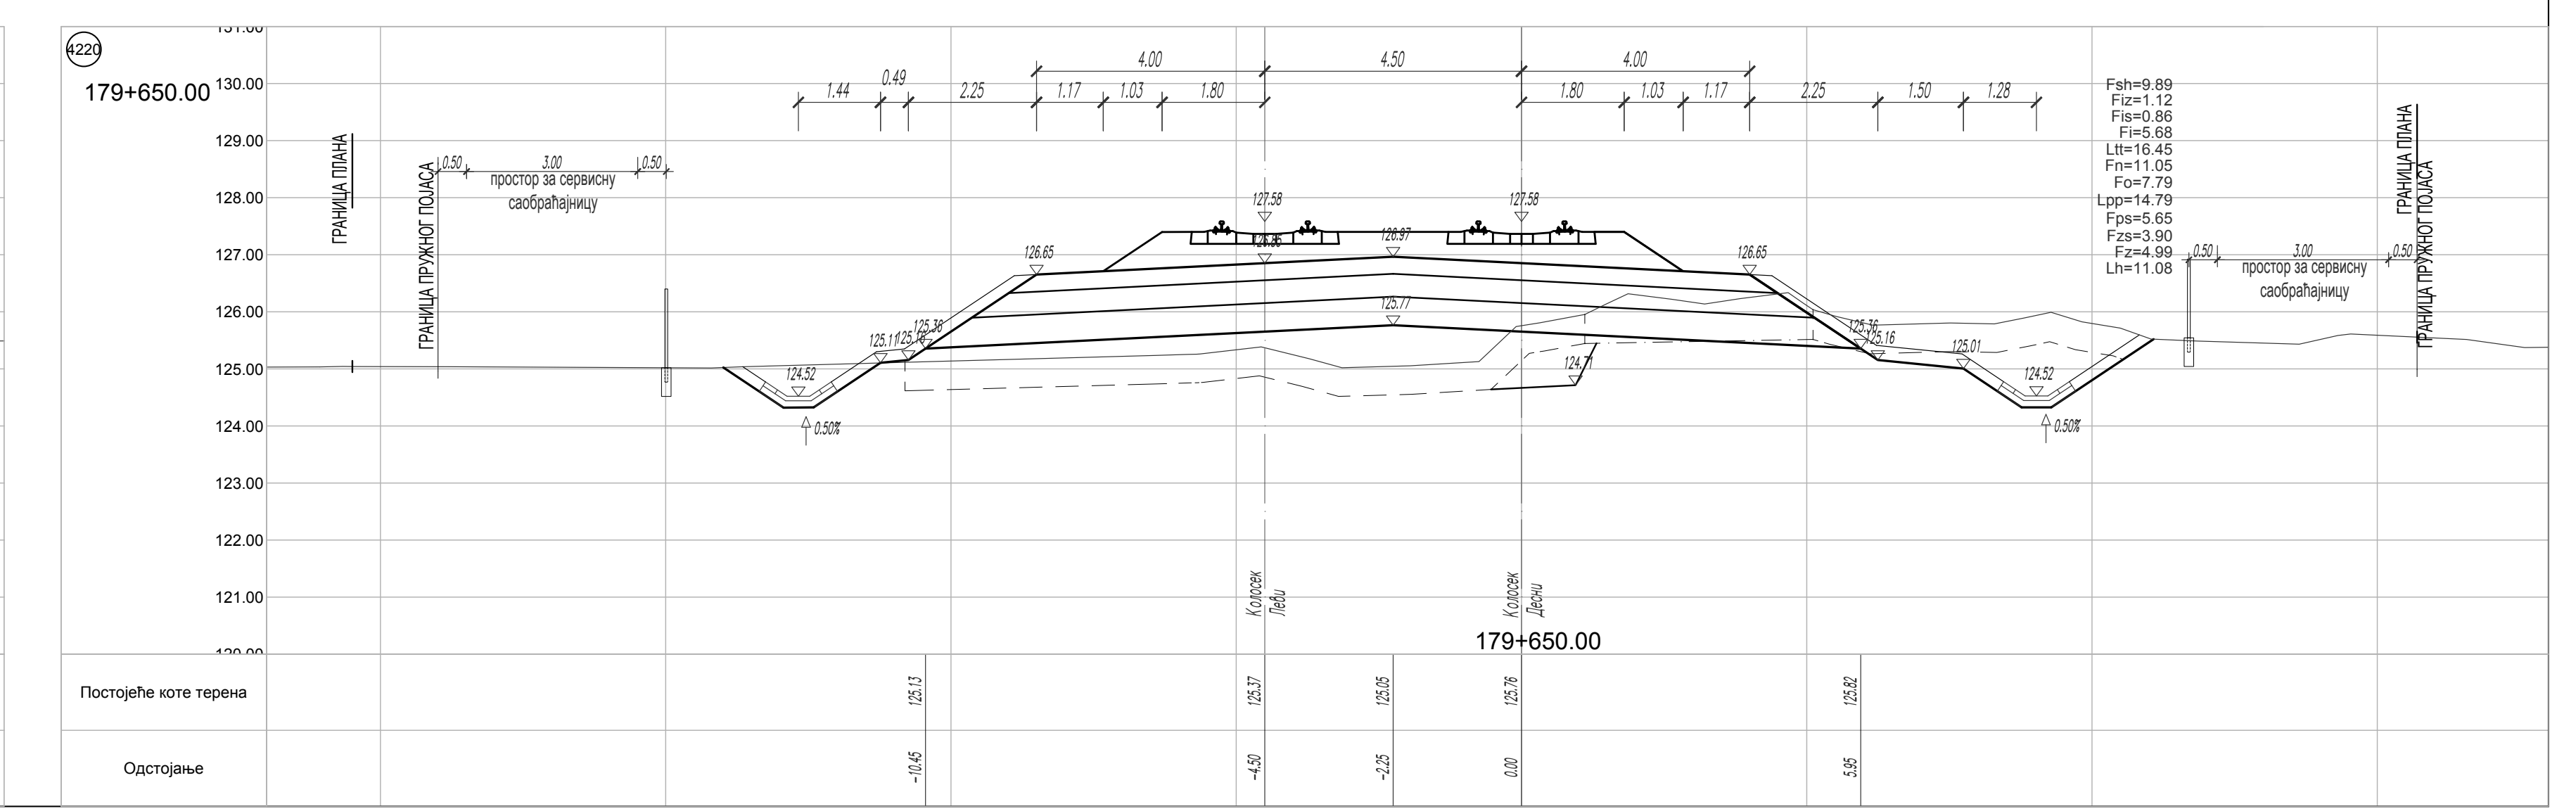
4220
179+650.00
ГРАНИЦА ПЛАНА
ГРАНИЦА ПРУЖНОГ ПОЈАСА
0.50 3.00 0.50
простор за сервисну саобраћајницу
1.44 0.49 2.25 1.17 1.03 1.80
4.00 4.50 4.00
1.80 1.03 1.17 2.25 1.50 1.28
Fsh=9.89
Fiz=1.12
Fis=0.86
Fi=5.68
Ltt=16.45
Fn=11.05
Fo=7.79
Lpp=14.79
Fps=5.65
Fzs=3.90
Fz=4.99
Lh=11.08
127.58
126.97
126.65
125.77
125.36
125.16
125.01
124.52
124.71
0.50%
Колосек Леви
Колосек Десни
179+650.00
Постојеће коте терена: 125.13 125.37 125.05 125.76 125.82
Одстојање: -10.45 -4.50 -2.25 0.00 5.95

ЛЕГЕНДА:

Fsh - скидање хумуса
Fiz - ископ постојећег туцаника
Fi - ископ
Fis - ископ степеница
Ltt - ваљање темељног тла
Fn - насип
Fo - слој ојачања насипа - замена тла

Lpp - планирање постељице
Fps - прелазни слој
Fzs - заштитни слој
Fz - пројектовани туцаник
Lh - хумузирање

ГРАНИЦА ПЛАНА - ГРАНИЦА ЗЕМЉИШТА ПЛАНИРАНОГ ЗА РЕАЛИЗАЦИЈУ ПРОЈЕКТА

Број	Датум	Опис
03		
02		
01		

Ревизиони блок:

САОБРАЋАЈНИ ИНСТИТУТ ЦИП, д.о.о.

SAOBRAĆAJNI INSTITUT CIP

Немањина 6; 11000 Београд; Србија
Тел: 011/3618-134; Факс: 011/3618-324; web site: www.sicip.co.rs

Организациона јединица:САОБРАЋАЈНИЦЕ

Одговорни пројектант:
лиценца број: 315 9563 04
Катарина Касавица, дипл.грађ.инж.

Сарадници:
Владана Марковић, маст.инж.грађ
Никола Седларевић, маст.инж.грађ
Милош Даниловић, грађ. тех.
Јована Јовановић, грађ. тех.

Унутрашња контрола:
Александра Лалић, дипл.грађ.инж.

Главни пројектант:
др Љиљана Милић Марковић, дипл. грађ. инж.

Руководилац организационе јединице:
мр Новица Стевановић, дипл.грађ.инж.

Инвеститор пројекта:
" ИНФРАСТРУКТУРА ЖЕЛЕЗНИЦЕ СРБИЈЕ " А.Д.
Инфраструктура железнице Србије а.д.
Немањина 6/IV, Београд

Наручилац пројекта:
Joint Venture of
中国铁路国际有限公司
CHINA RAILWAY International Co., Ltd.
China Railway International Corporation Ltd. (CRIC)
No.10 Fuxing Road,Haidian District,Beijing
P.R China, 100844
CHINA COMMUNICATIONS CONSTRUCTION COMPANY LIMITED
China Communication Construction Company Ltd. (CCCC)
No.85 Deshengmenwai Street,Xicheng District,Beijing
P.R China, 100088

Објекат:
ПРУГА БЕОГРАД - СУБОТИЦА - ДРЖАВНА ГРАНИЦА (КЕЛЕБИЈА)
ДЕОНИЦА ПРУГЕ НОВИ САД - СУБОТИЦА - ДРЖАВНА ГРАНИЦА (КЕЛЕБИЈА)

Део пројекта:
ПРОЈЕКАТ ТРАСЕ ПРУГЕ И СТАНИЦА - ДОЊИ И ГОРЊИ СТРОЈ

2/2.5.4.2 ПРОЈЕКАТ ТРАСЕ ПРУГЕ И СТАНИЦА - ДОЊИ И ГОРЊИ СТРОЈ - ОТВОРЕНА ПРУГА СУБОТИЦА - ДРЖАВНА ГРАНИЦА

Цртеж:
ПОПРЕЧНИ ПРОФИЛИ км 179+275.00 - км 179+650.00

Размера:
1:100

Врста тех. док:	датум:	Цртеж бр.
ПЗИ	**12.2021.**	2020-250-САО-2/2-5.4.2.7.4.7

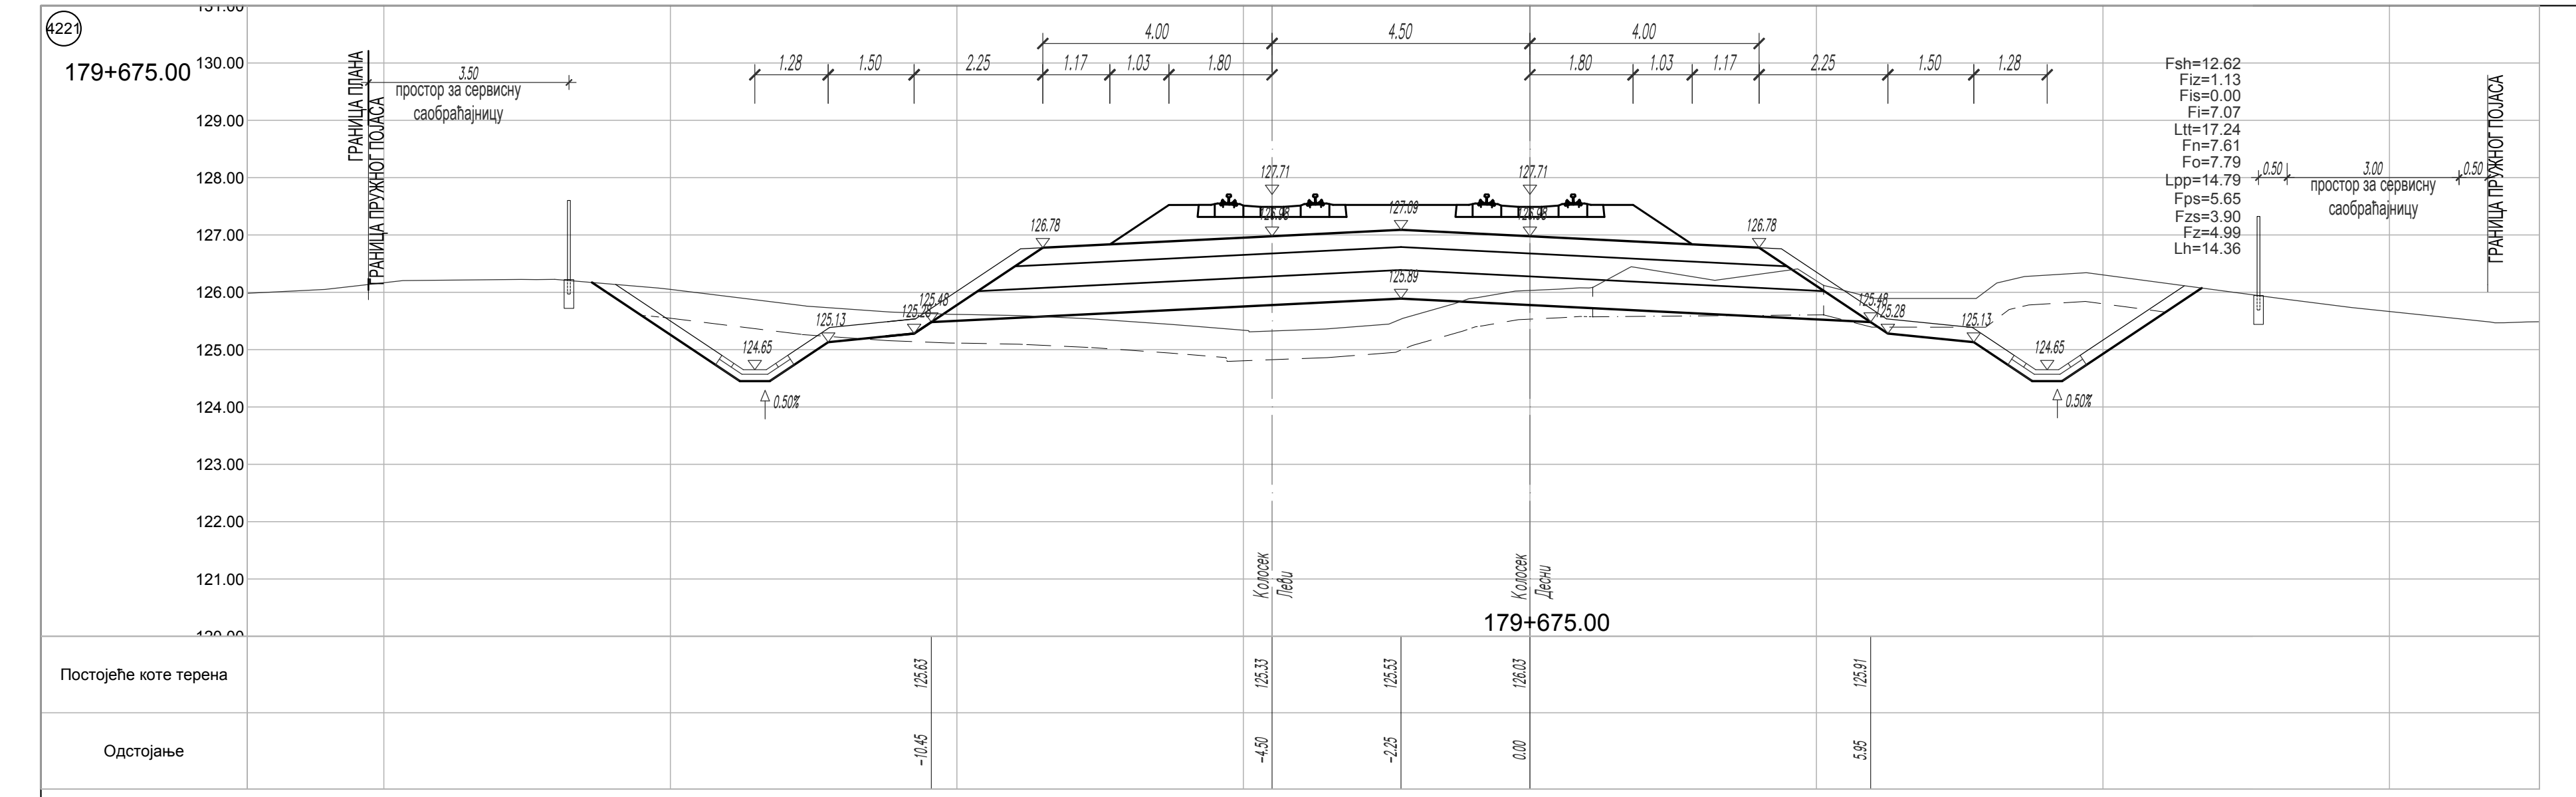
4221
179+675.00
Постојеће коте терена
Одстојање

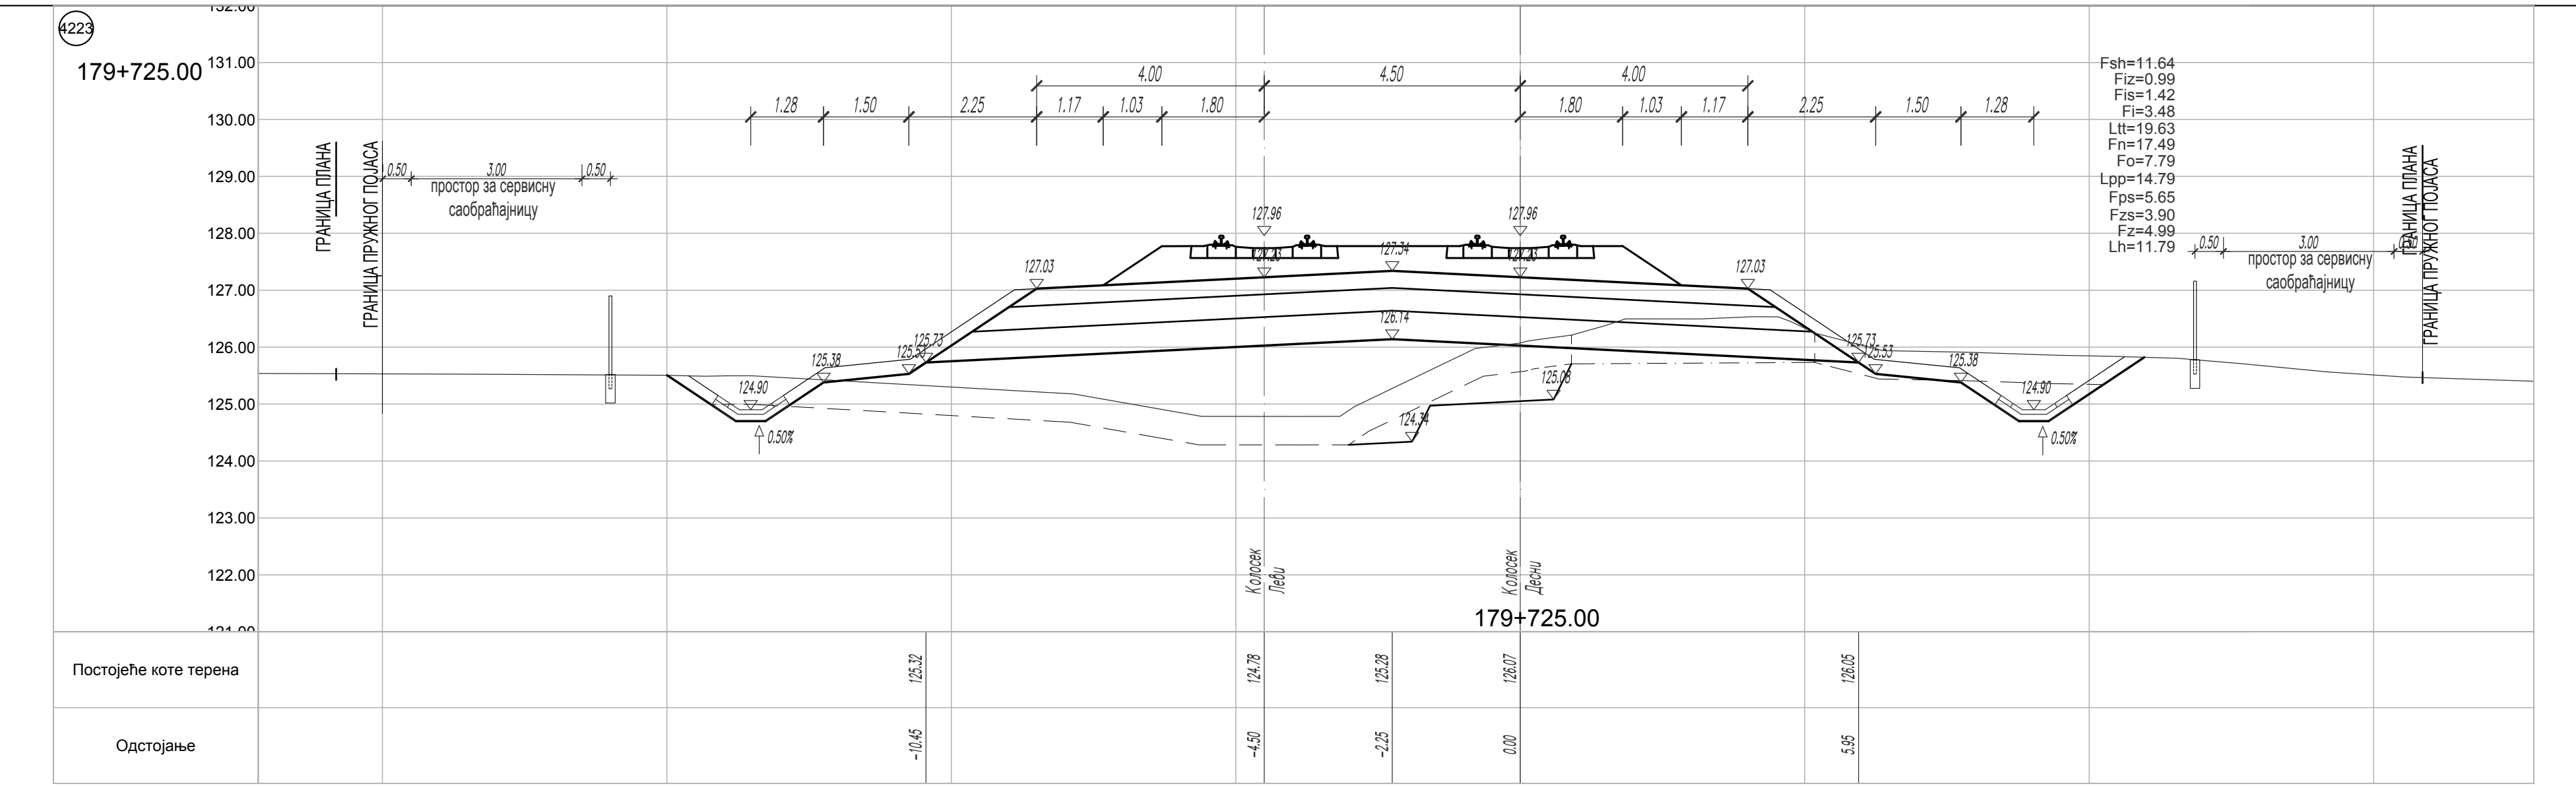
4223
179+725.00
Постојеће коте терена
Одстојање

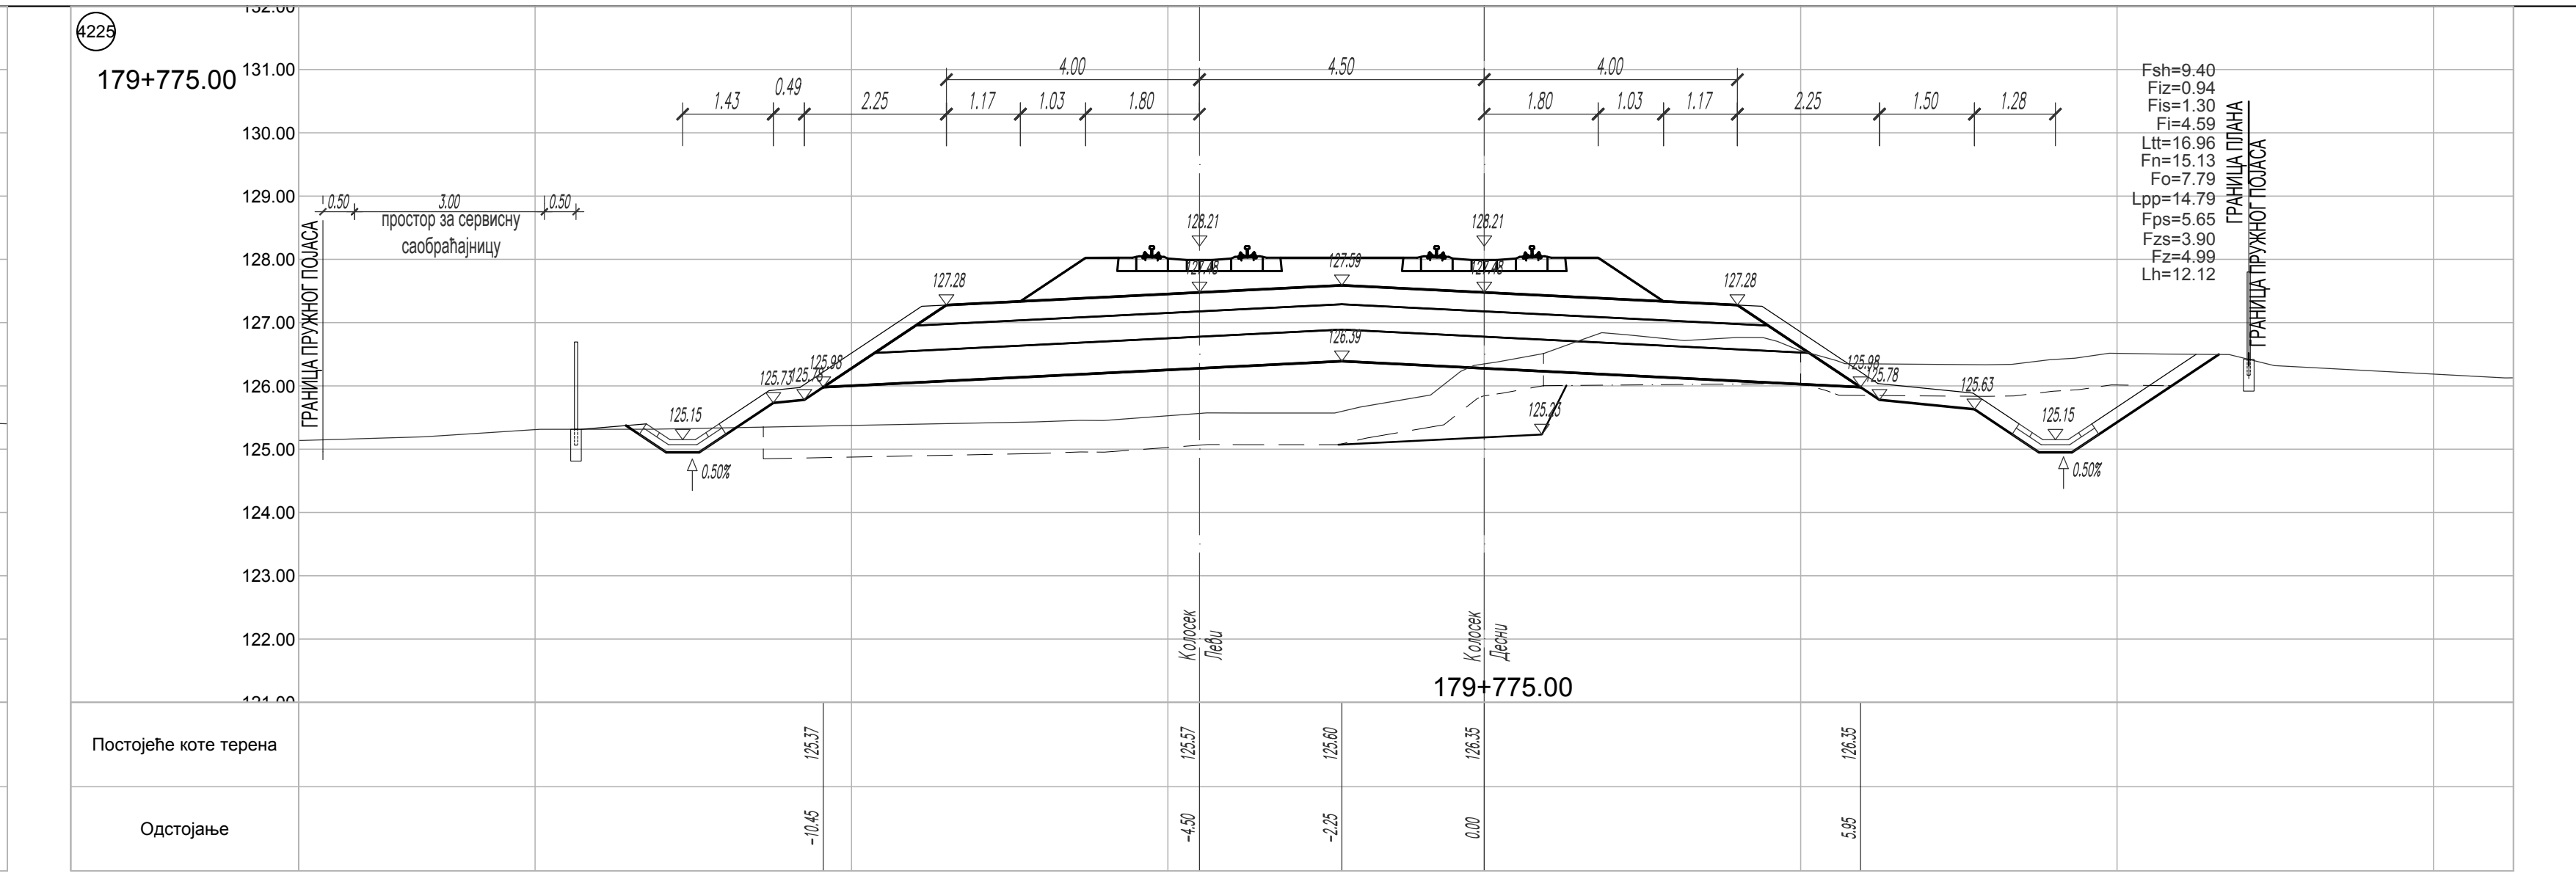
179+775.00
Постојеће коте терена
Одстојање

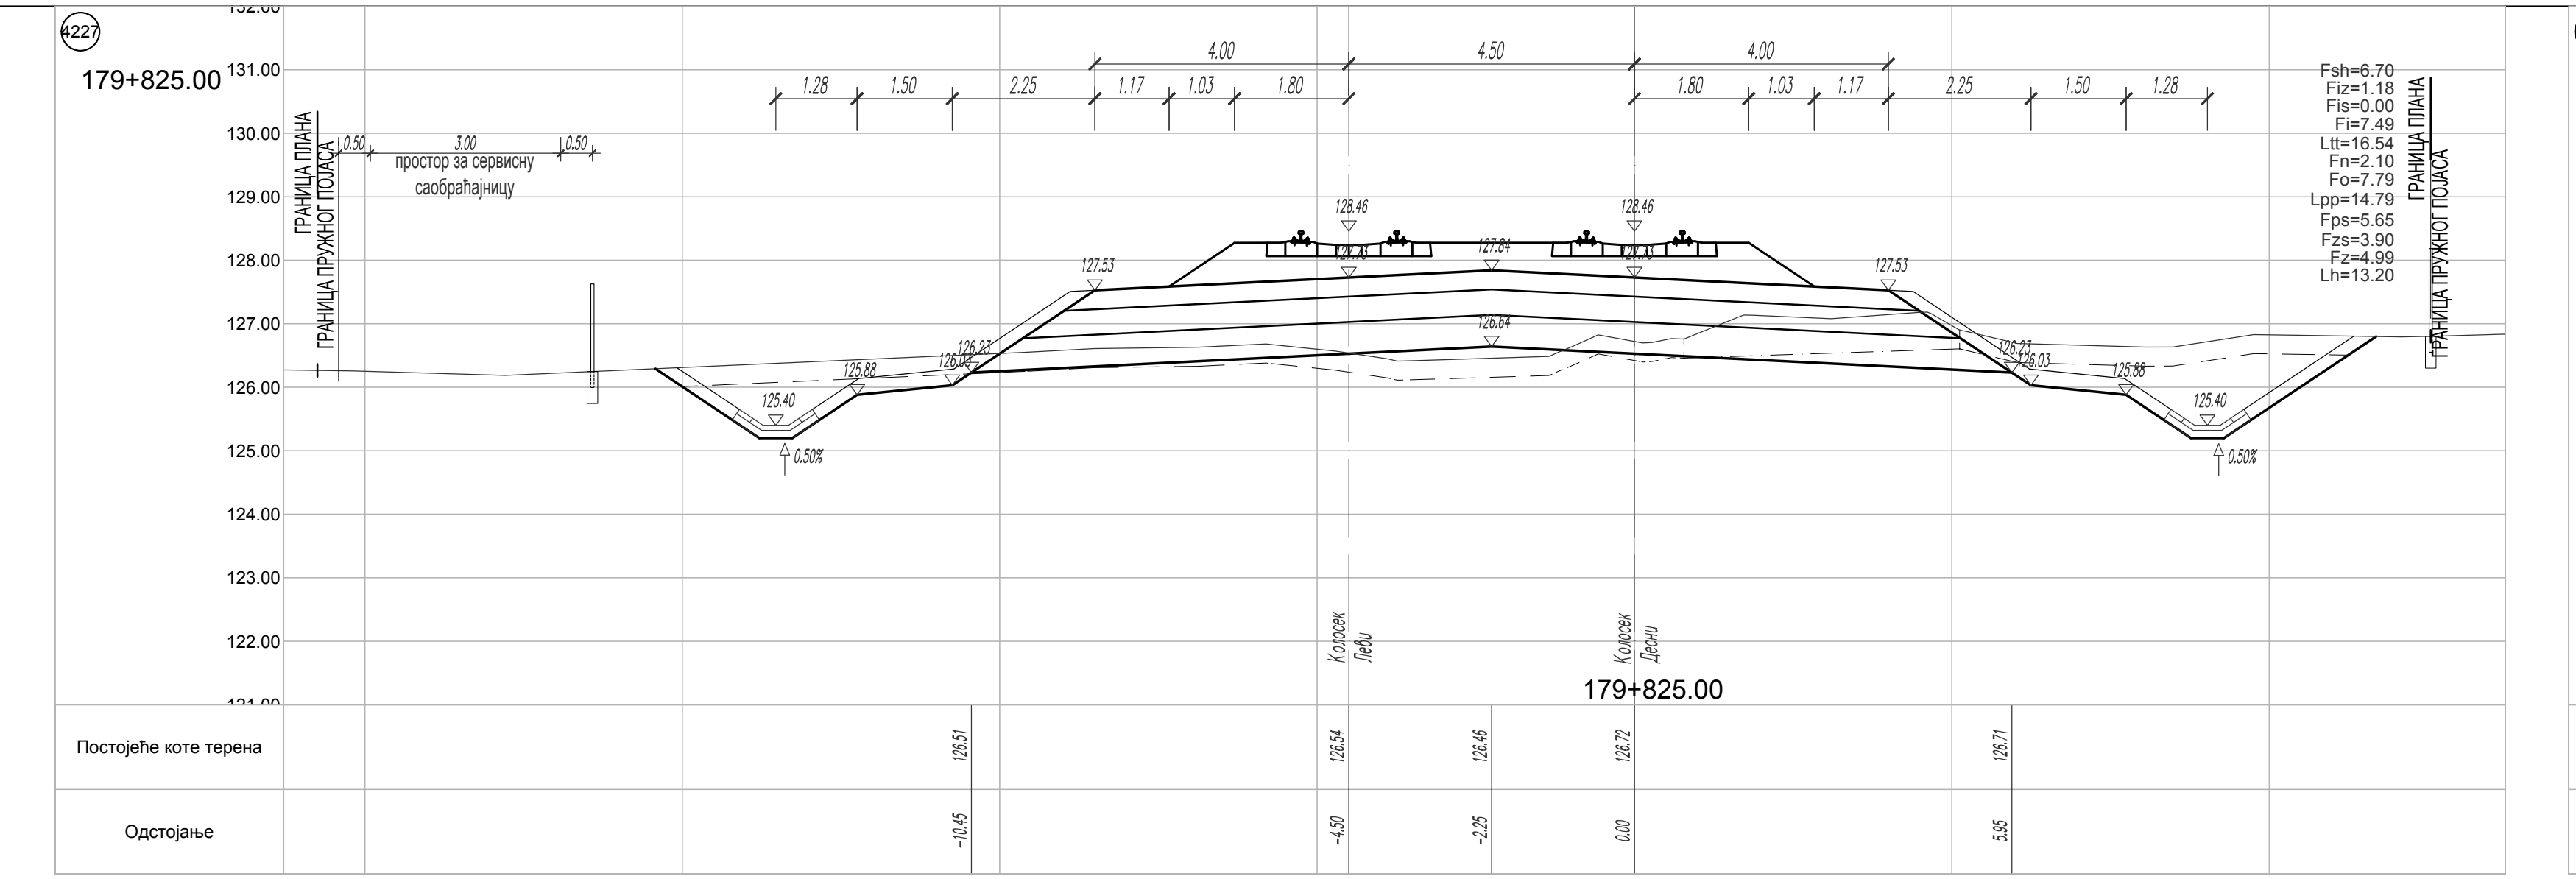
179+825.00
Постојеће коте терена
Одстојање

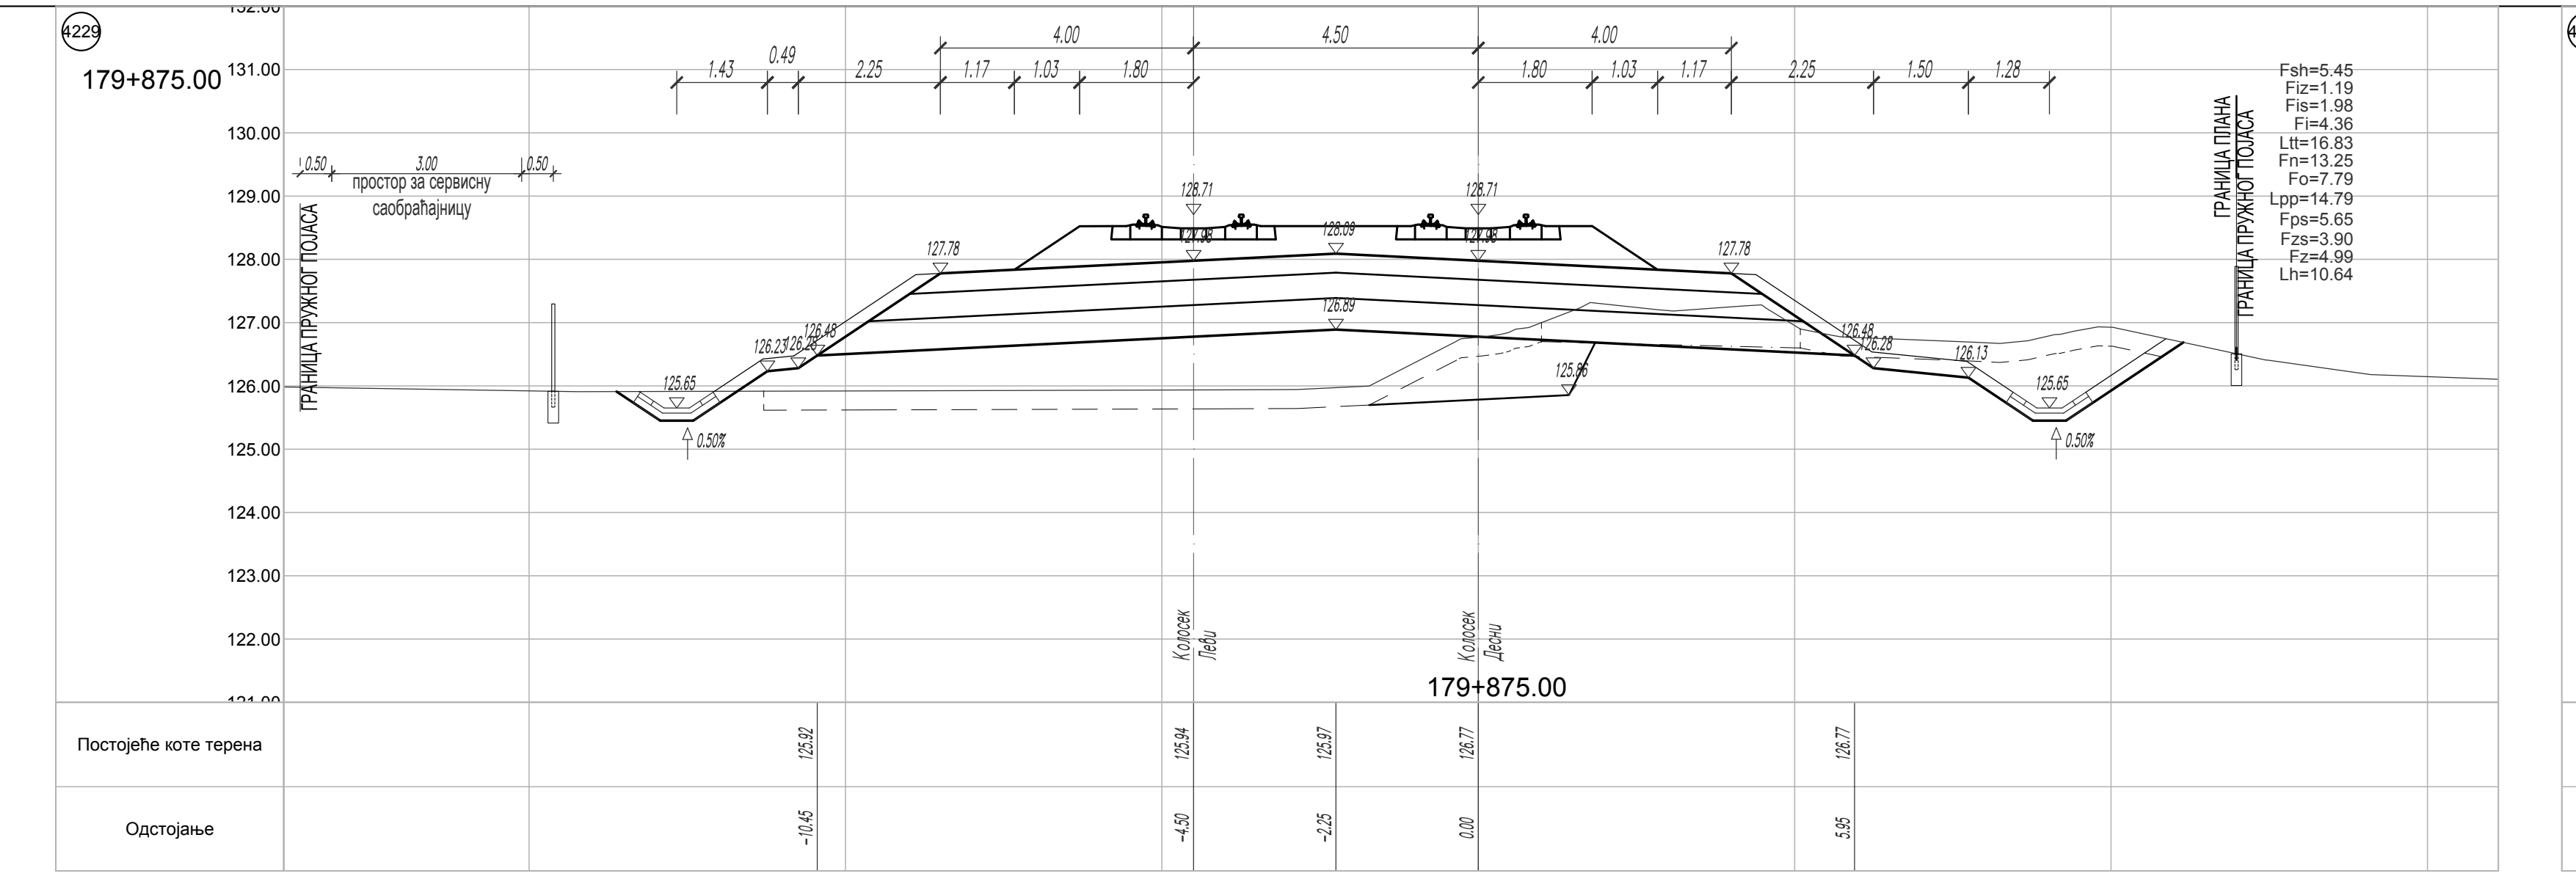
179+875.00
Постојеће коте терена
Одстојање

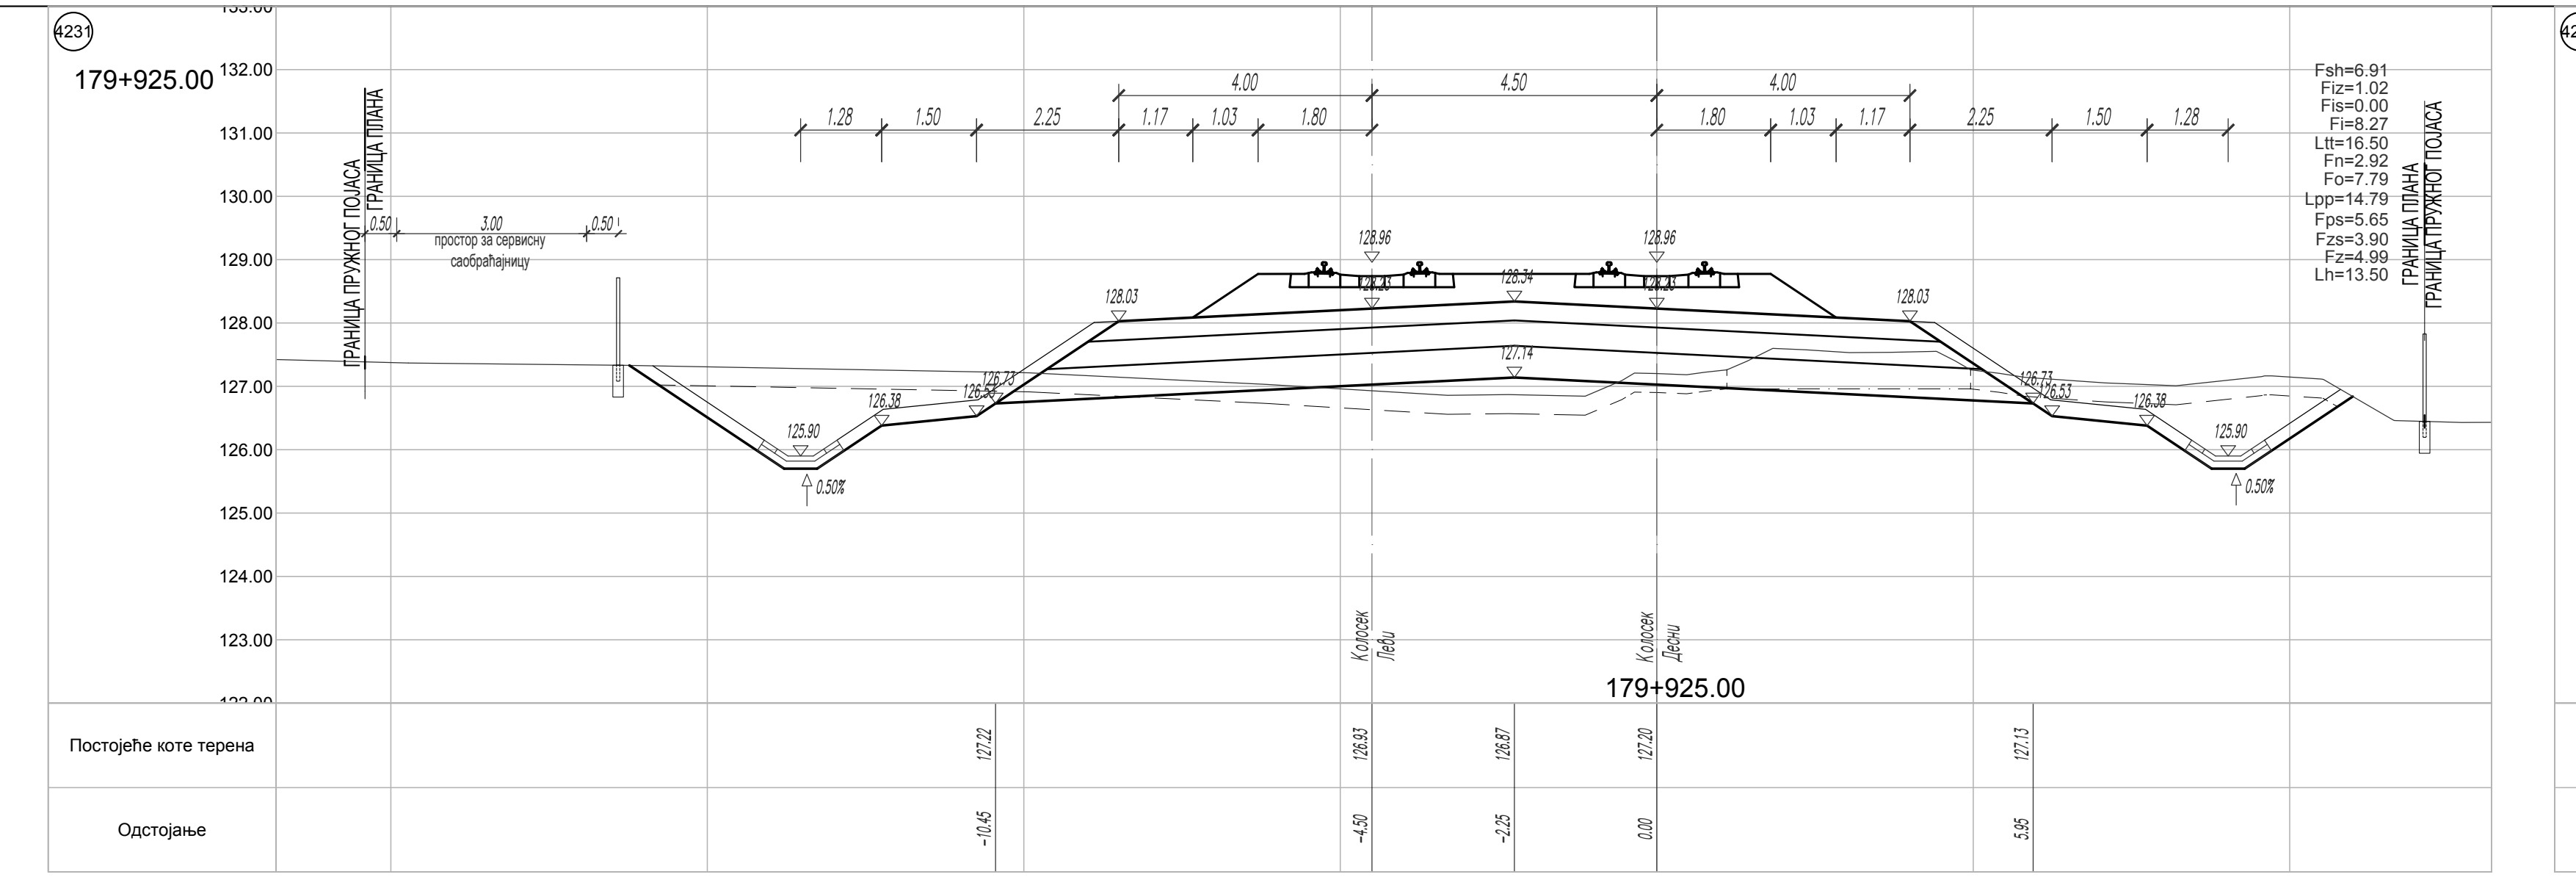
179+925.00
Постојеће коте терена
Одстојање

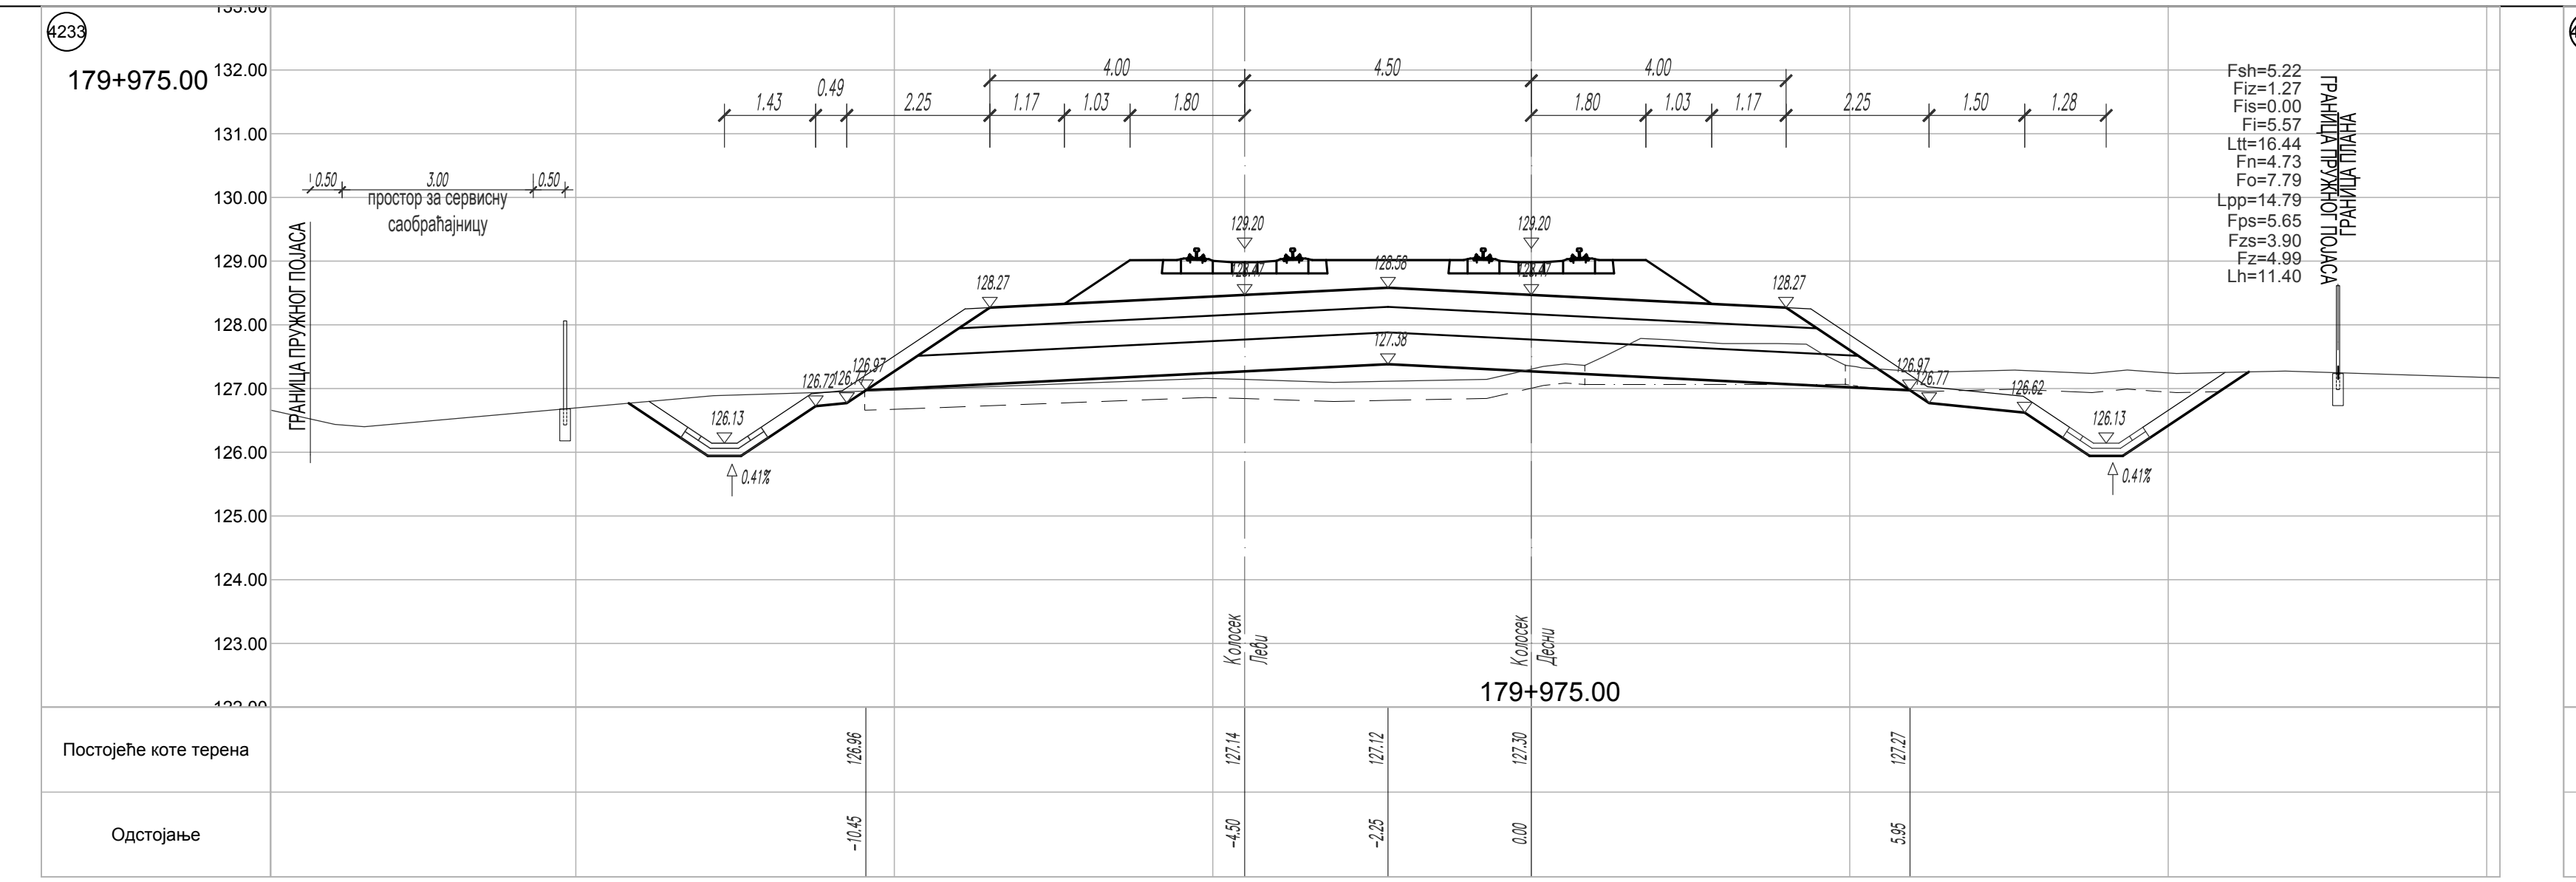
179+975.00
Постојеће коте терена
Одстојање

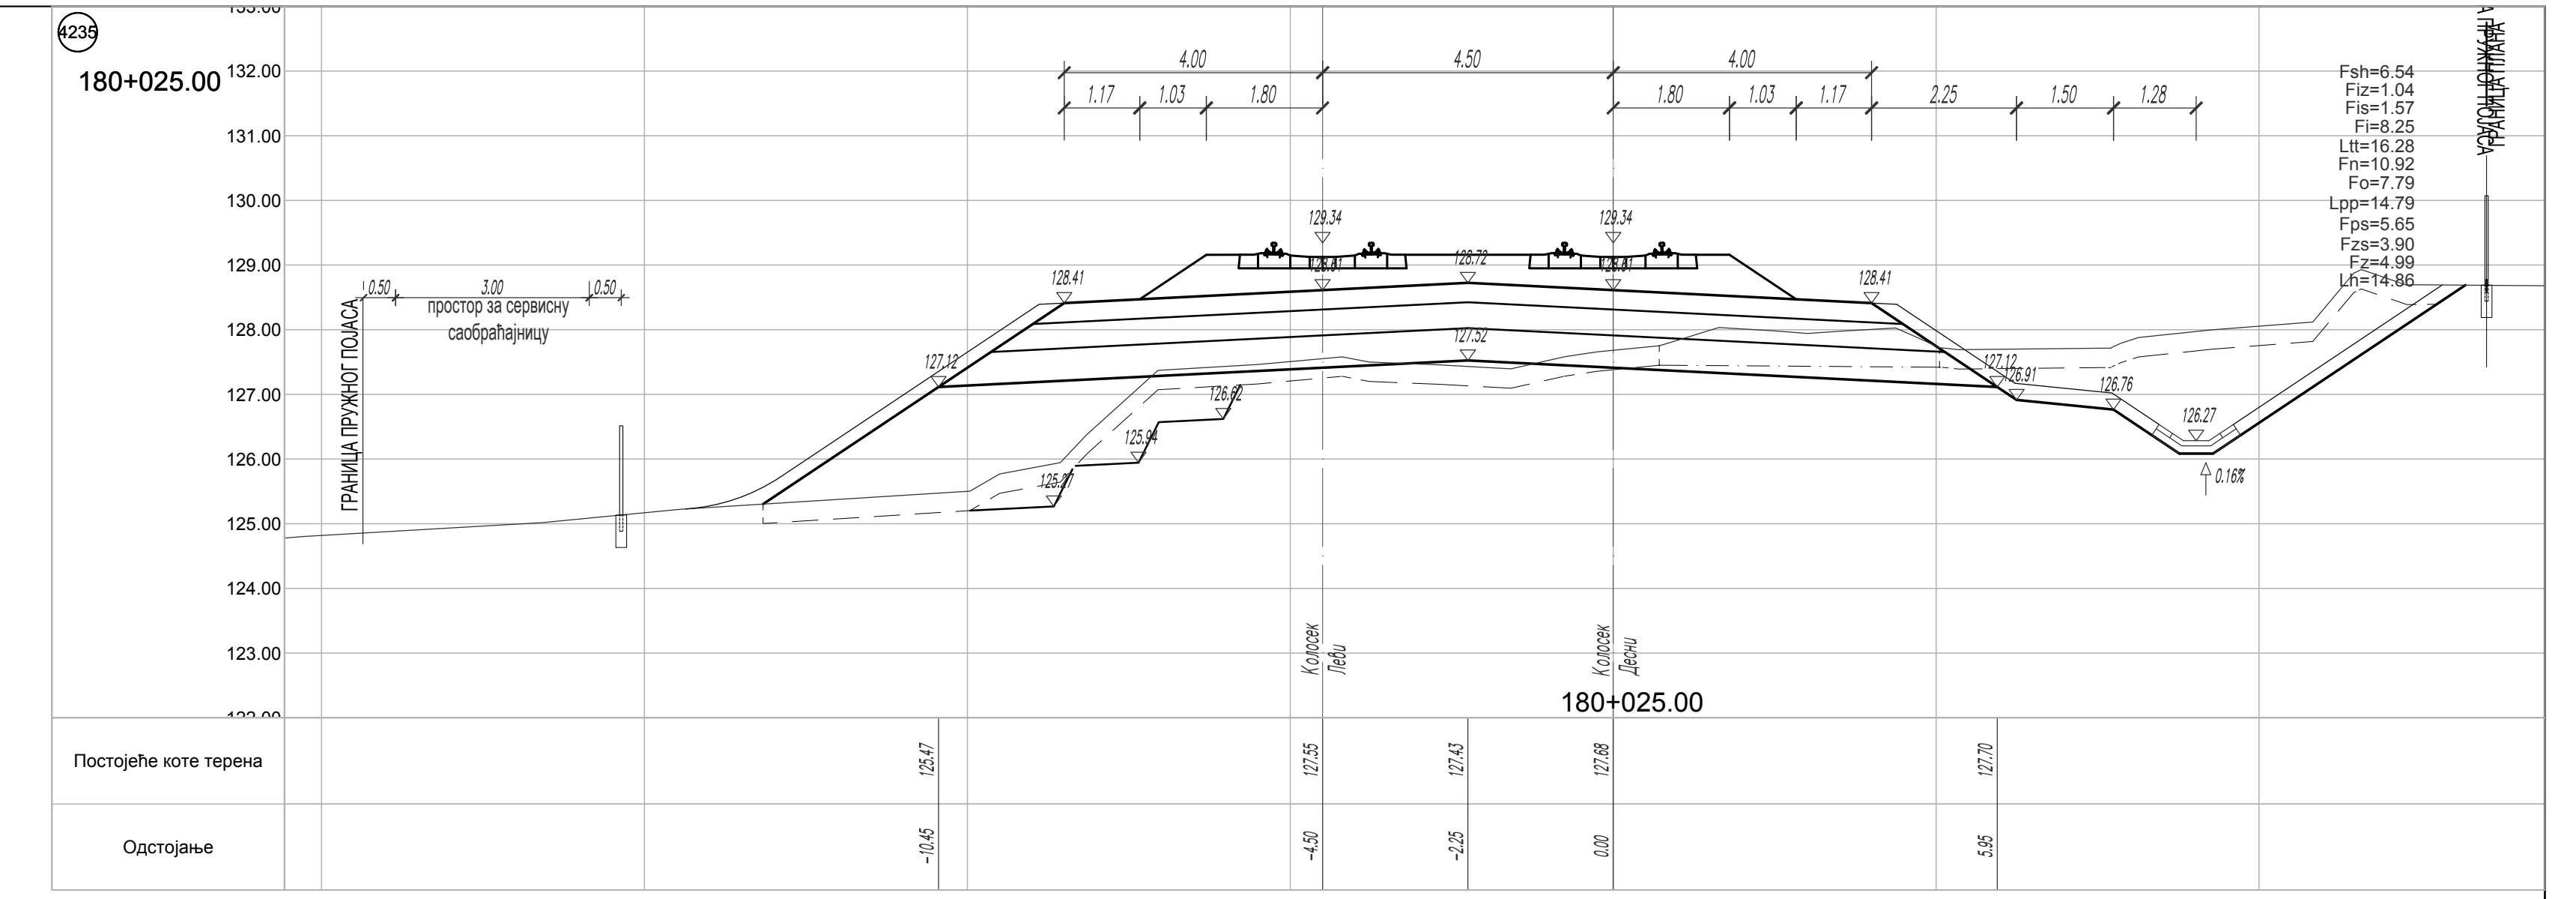
180+025.00
Постојеће коте терена
Одстојање

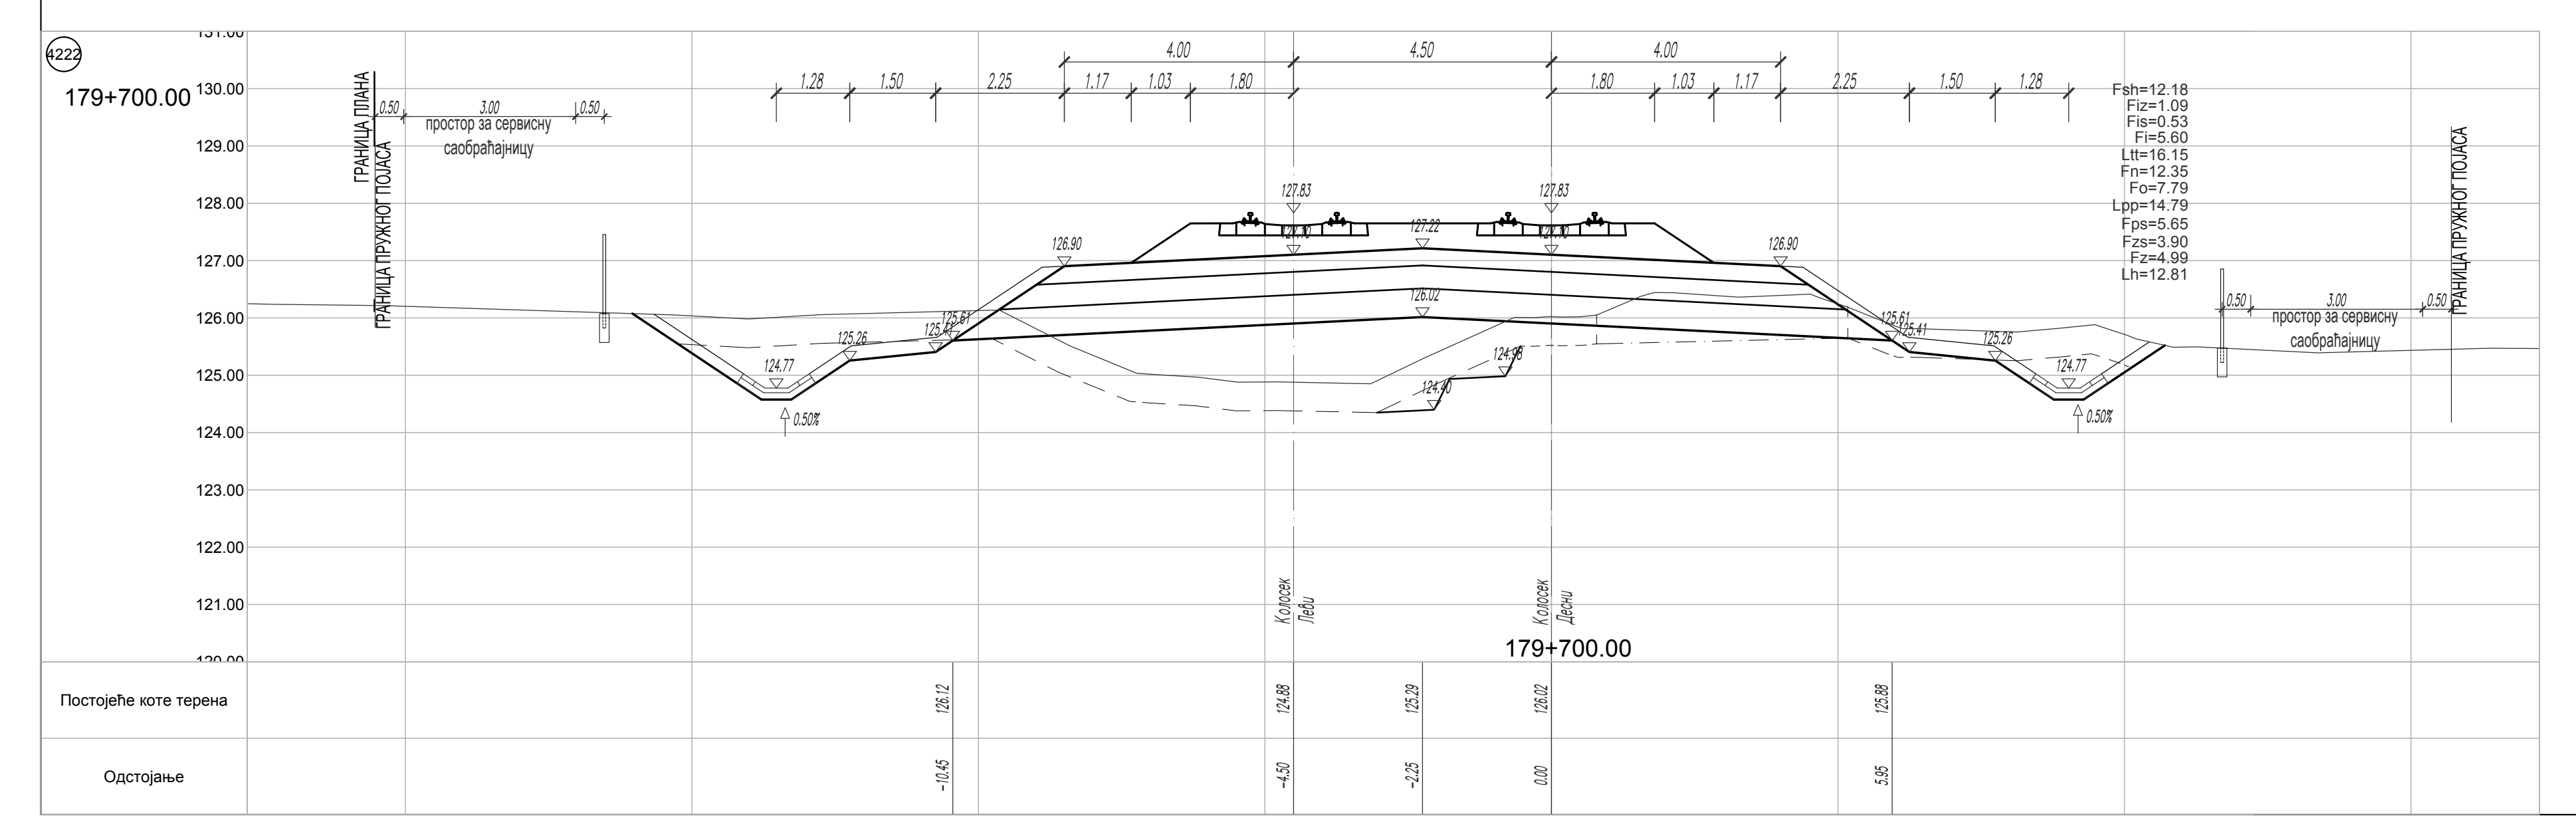
4222
179+700.00
Постојеће коте терена
Одстојање

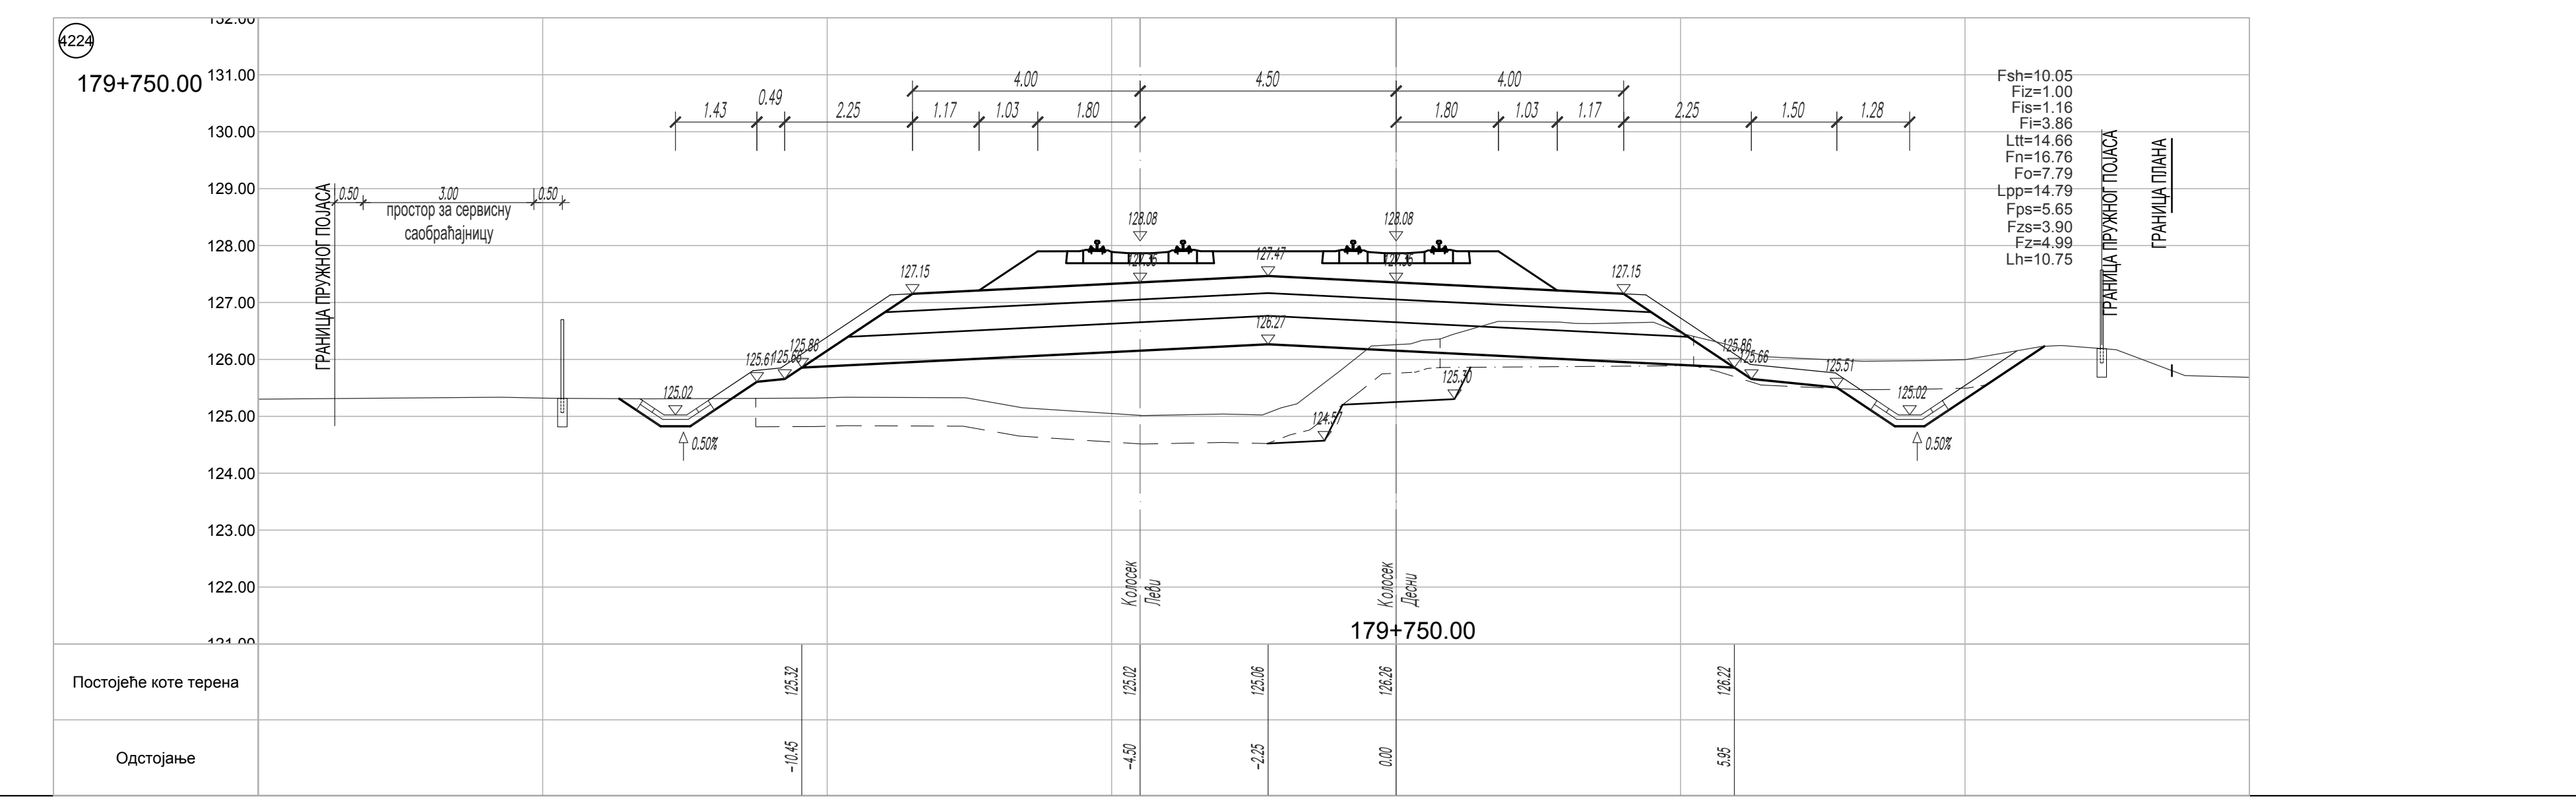
179+750.00
Постојеће коте терена
Одстојање

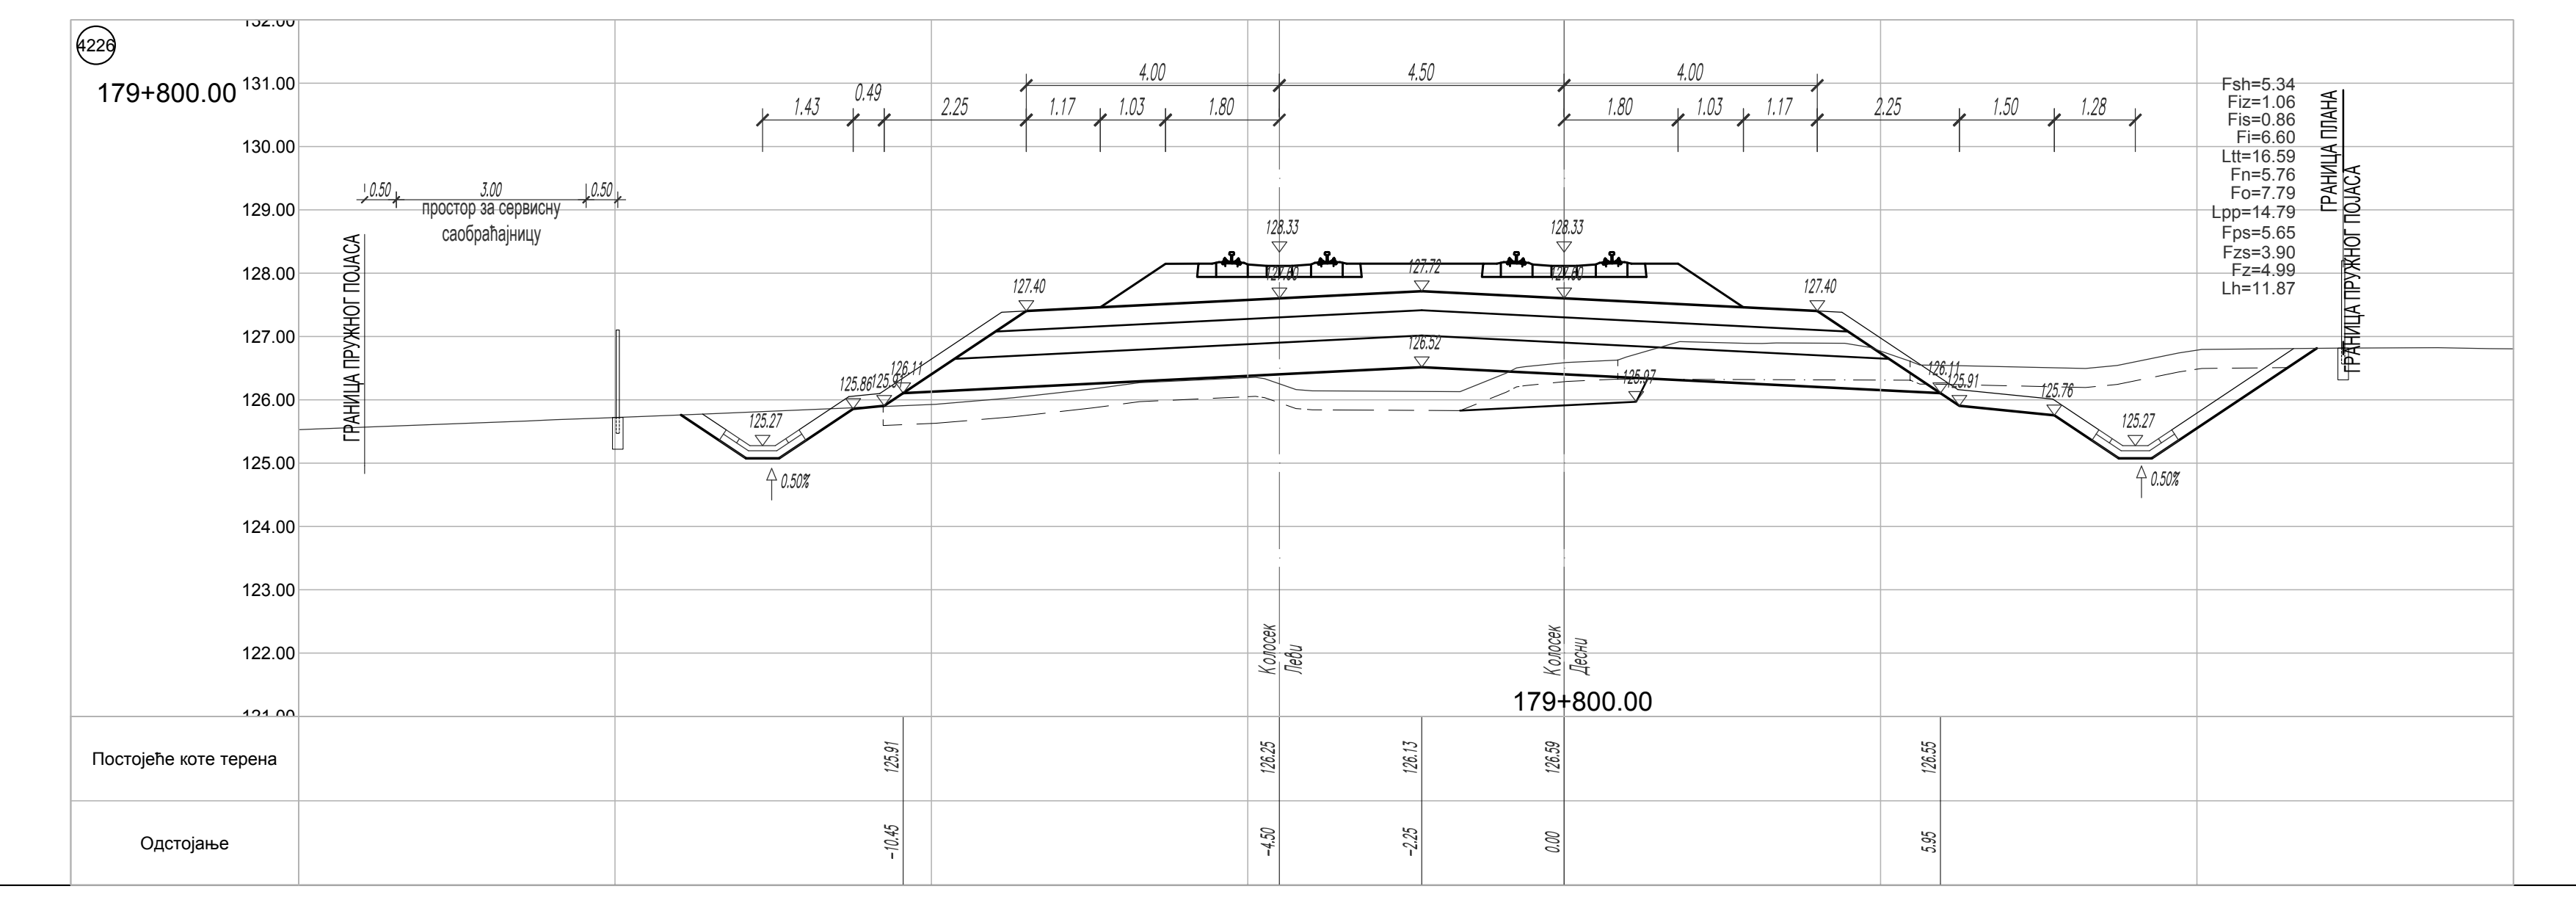
179+800.00
Постојеће коте терена
Одстојање

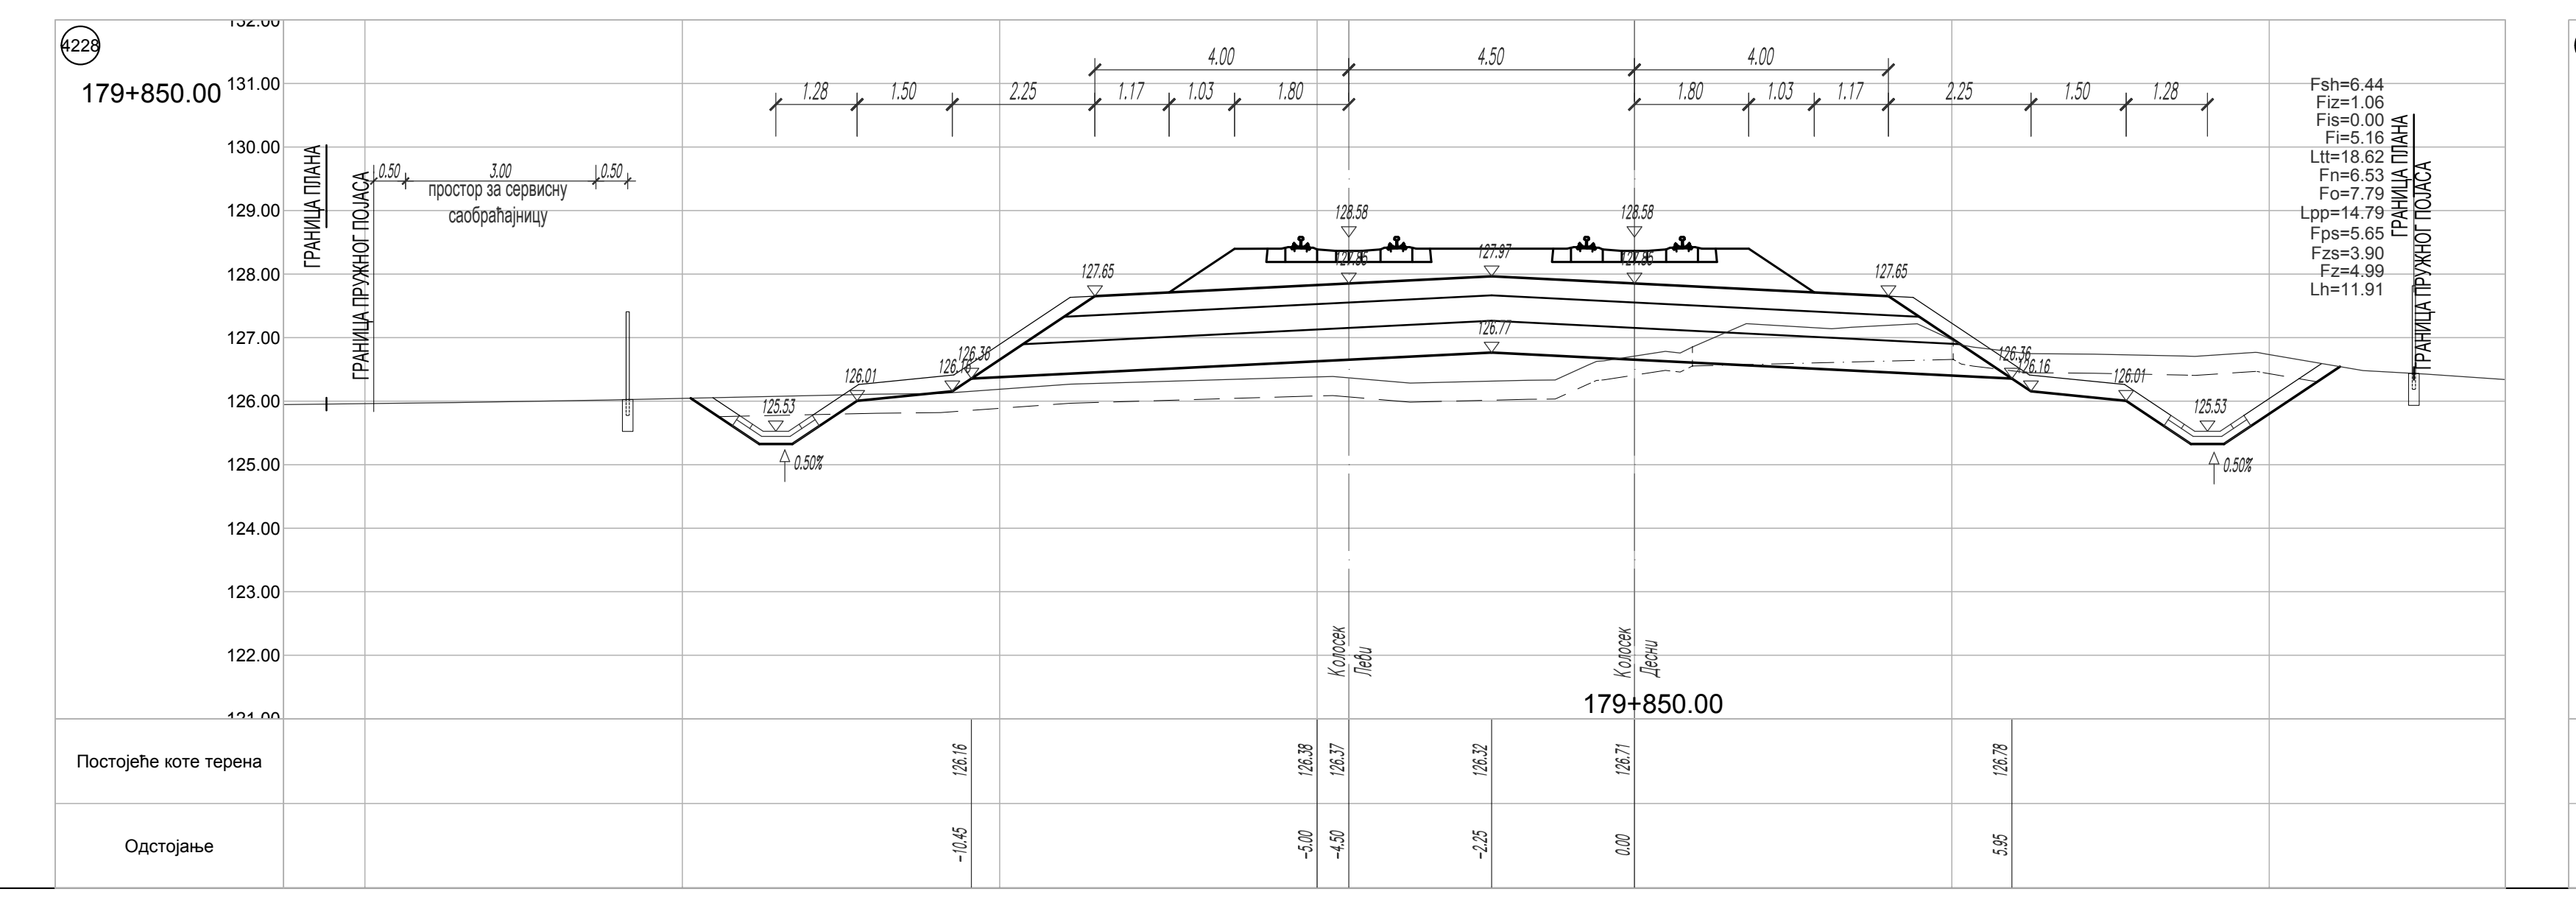
179+850.00
Постојеће коте терена
Одстојање

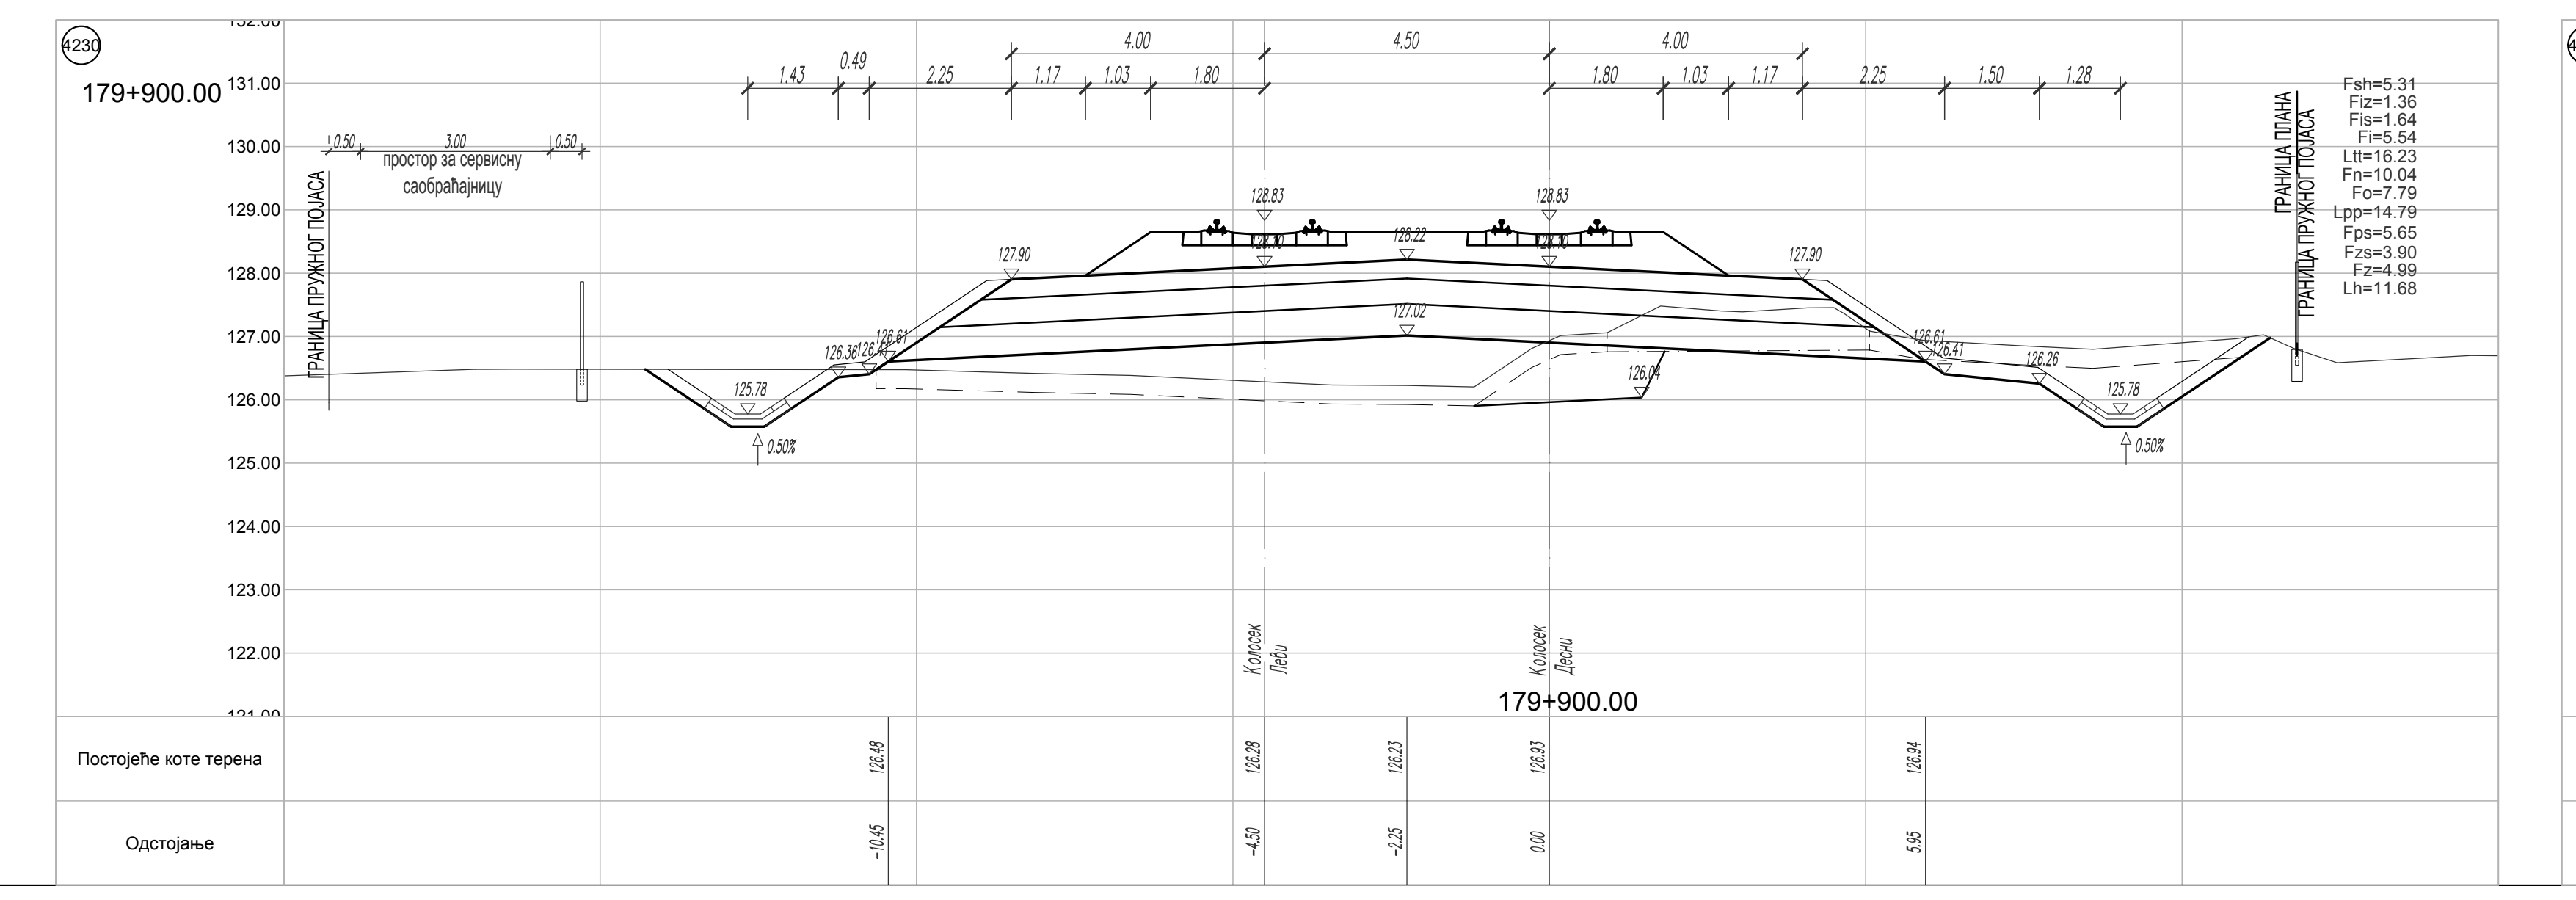
179+900.00
Постојеће коте терена
Одстојање

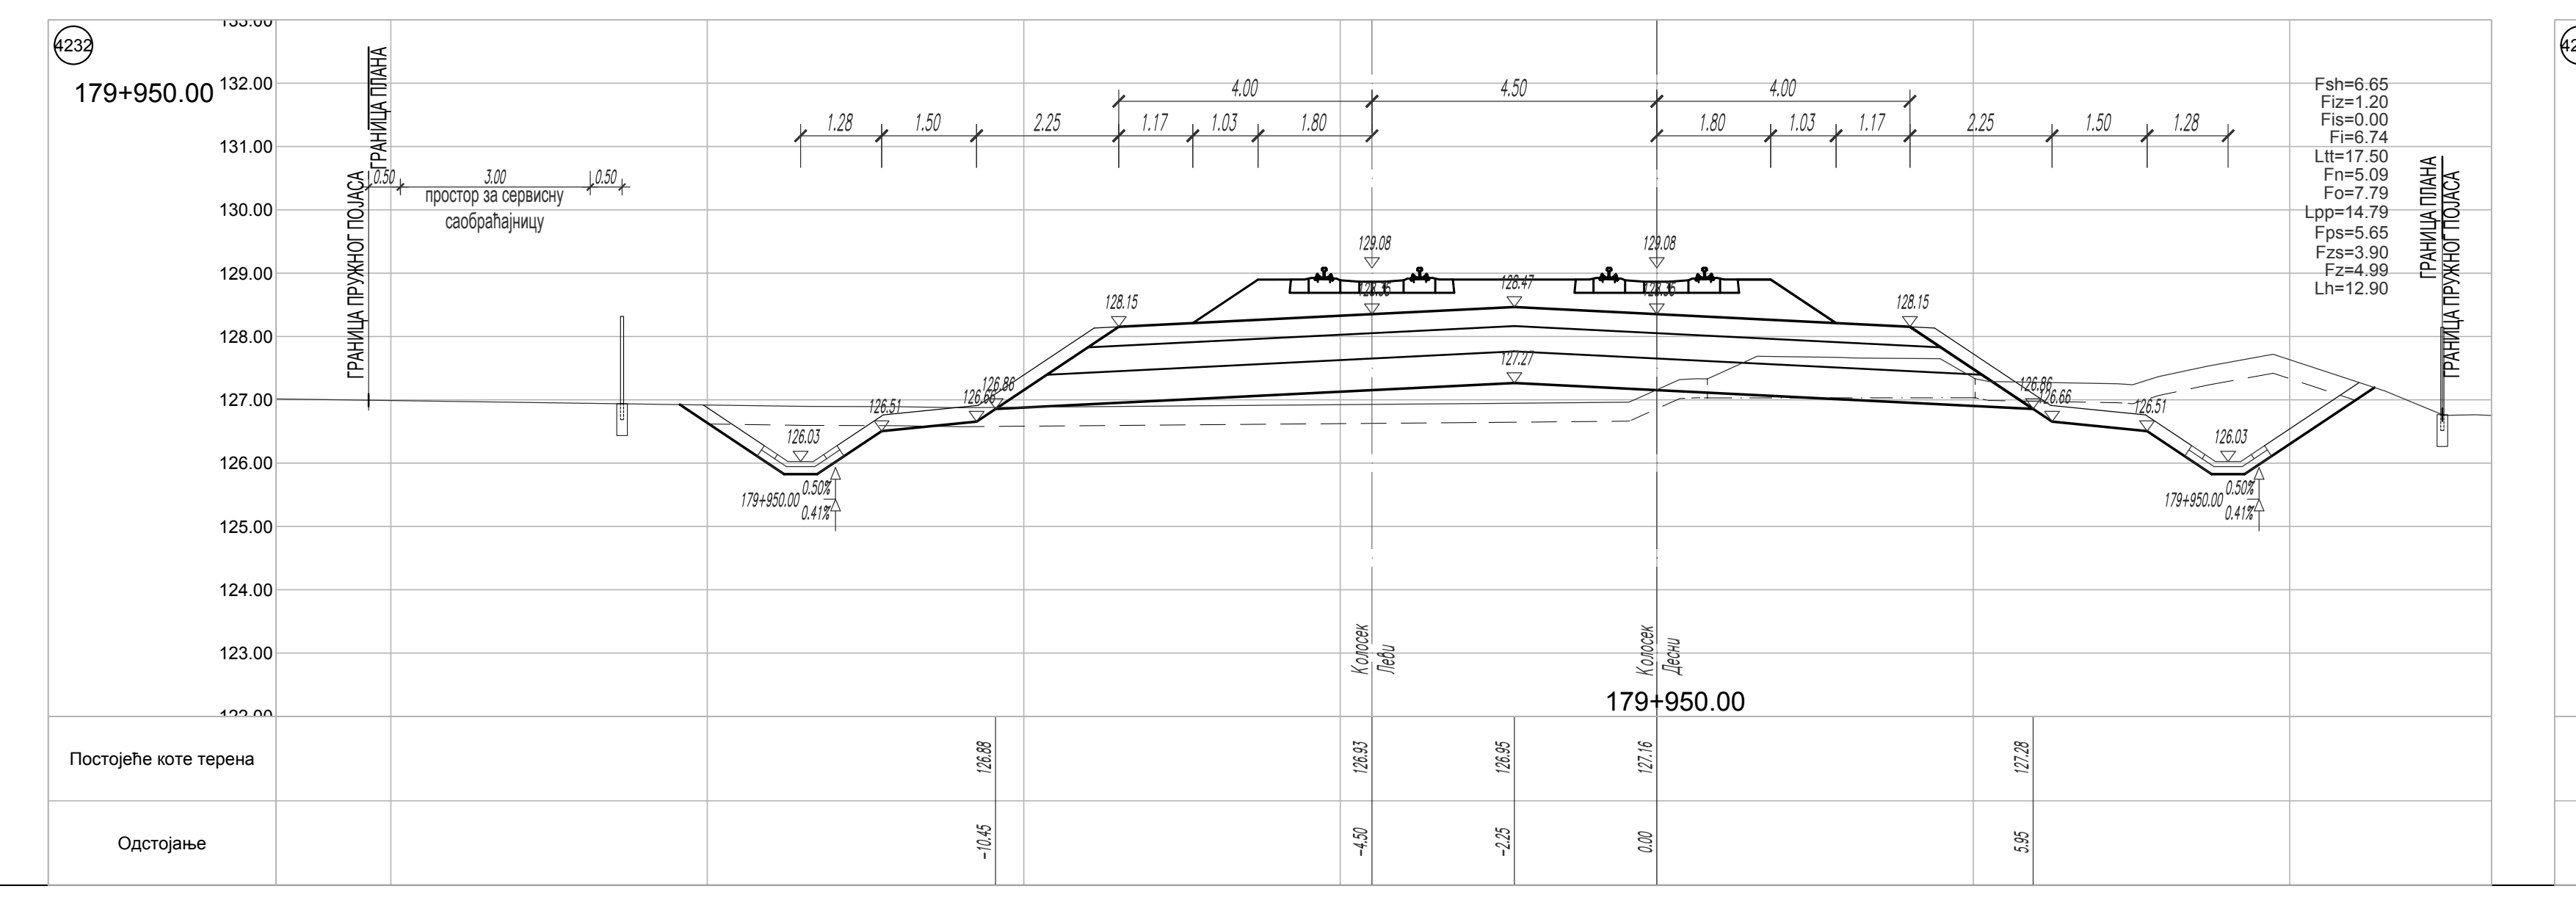
179+950.00
Постојеће коте терена
Одстојање

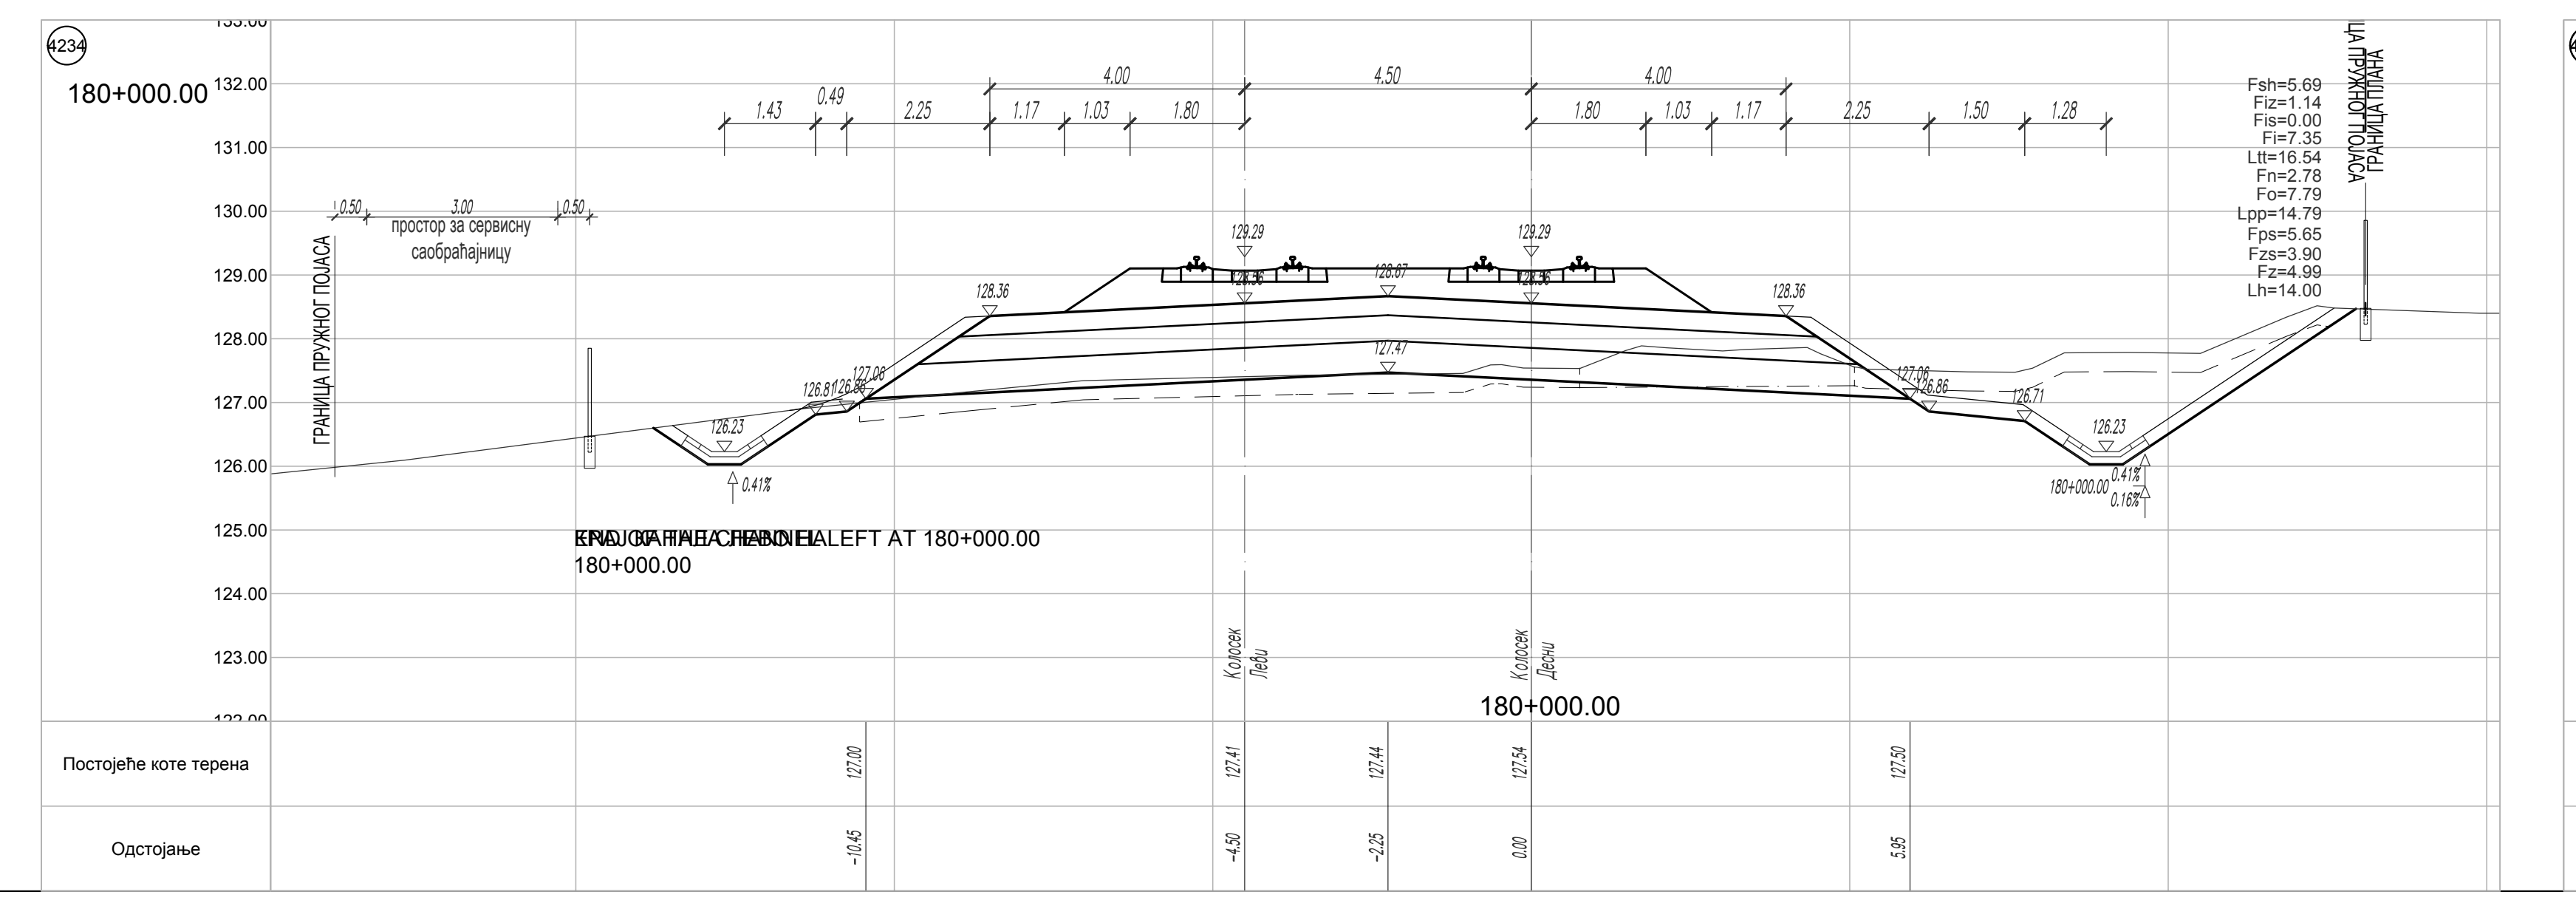
4234
180+000.00
Постојеће коте терена
Одстојање

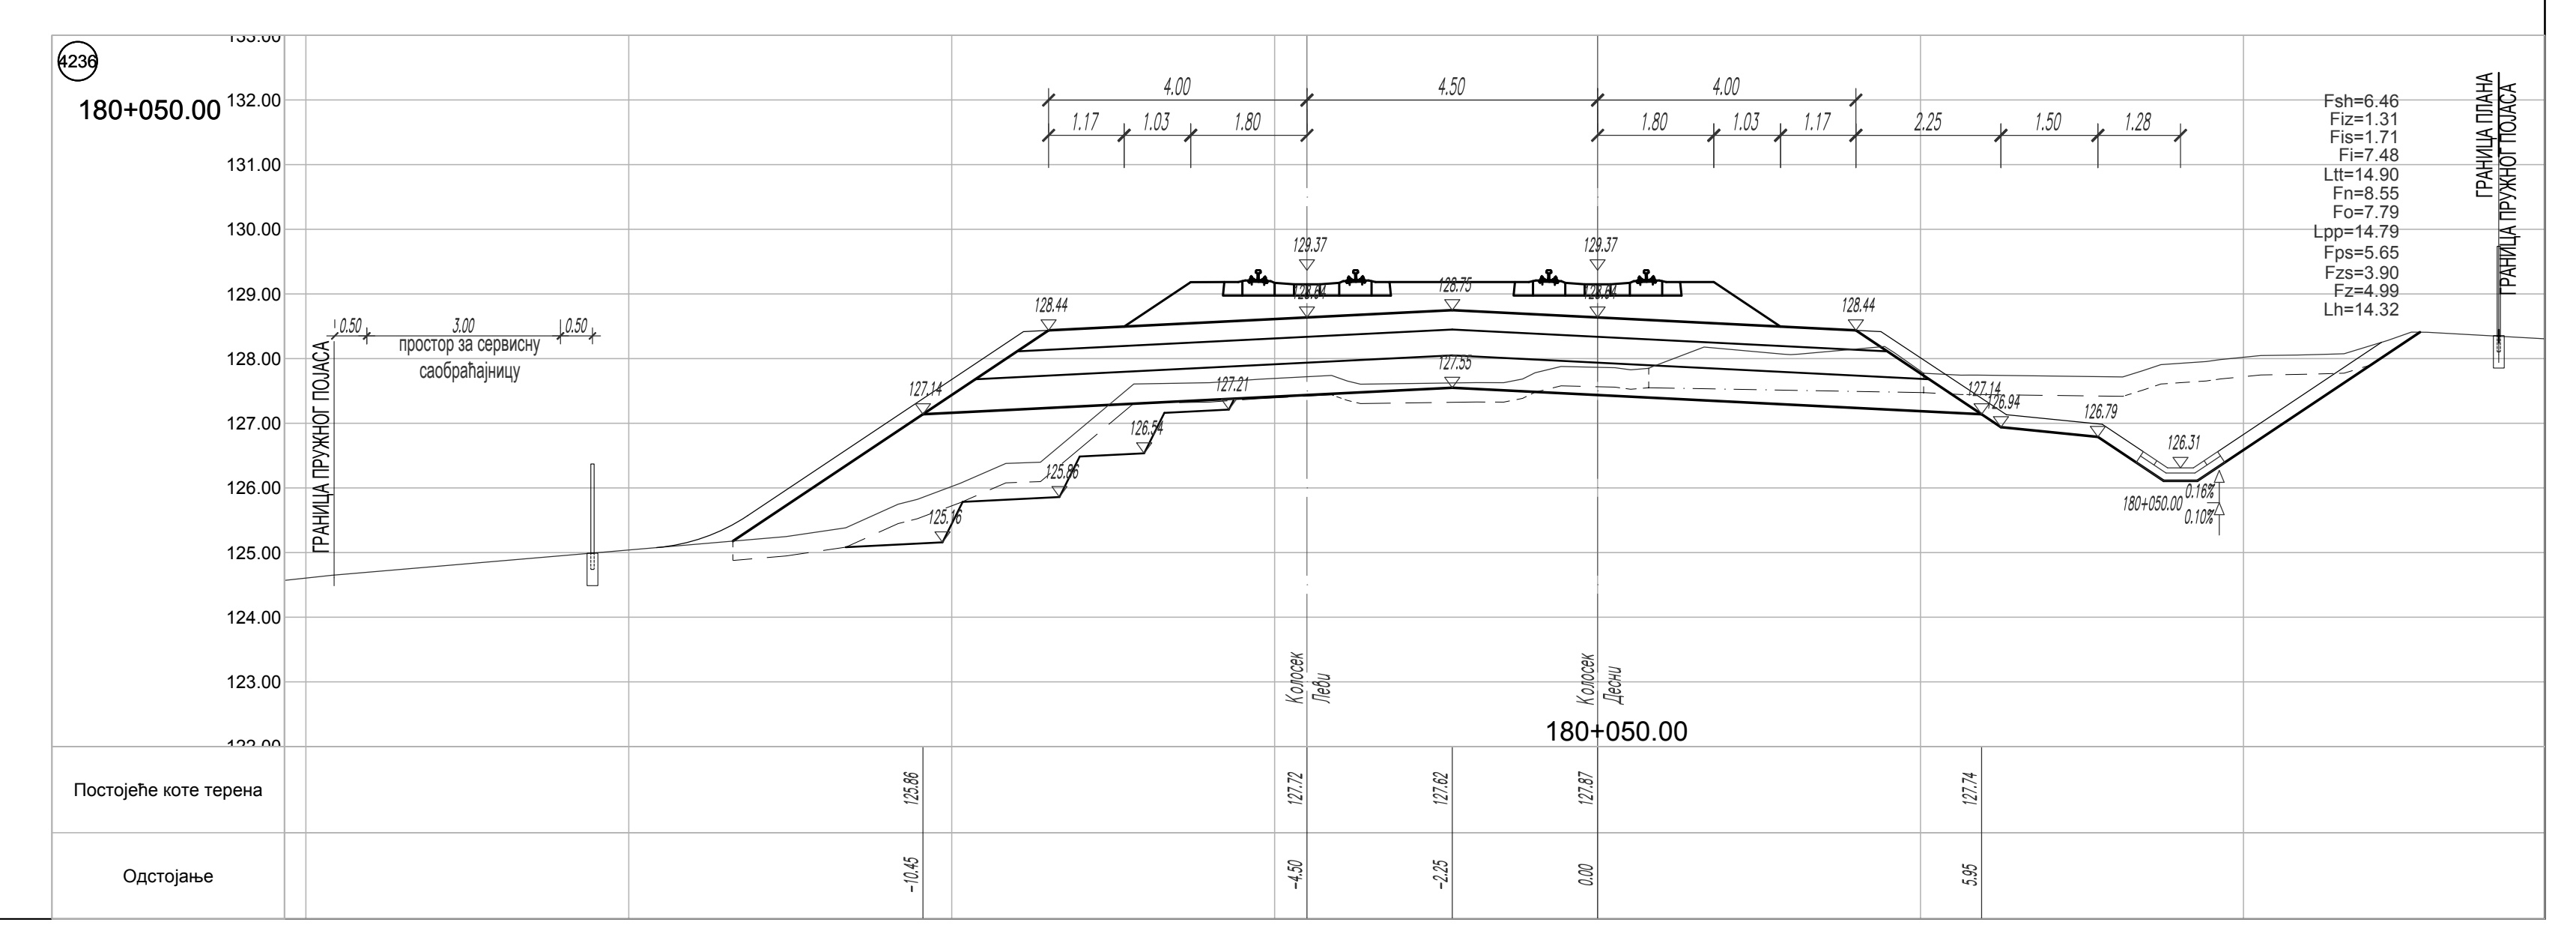
4236
180+050.00
Постојеће коте терена
Одстојање

ЛЕГЕНДА:

Fsh - скидање хумуса
Fiz - ископ постојећег туцаника
Fi - ископ
Fis - ископ степеница
Ltt - ваљање темељног тла
Fn - насип
Fo - слој ојачања насипа - замена тла

Lpp - планирање постељице
Fps - прелазни слој
Fzs - заштитни слој
Fz - пројектовани туцаник
Lh - хумузирање

ГРАНИЦА ПЛАНА - ГРАНИЦА ЗЕМЉИШТА ПЛАНИРАНОГ ЗА РЕАЛИЗАЦИЈУ ПРОЈЕКТА

Број	Датум	Опис
03		
02		
01		

Ревизиони блок:

САОБРАЋАЈНИ ИНСТИТУТ ЦИП, д.о.о.

Немањина 6; 11000 Београд; Србија
Тел: 011/3618-134; Факс: 011/3618-324; web site: www.sicip.co.rs

Организациона јединица:САОБРАЋАЈНИЦЕ

Одговорни пројектант:
лиценца број: 315 9563 04
Катарина Касавица, дипл.грађ.инж.

Сарадници:
Владана Марковић, маст.инж.грађ
Никола Седларевић, маст.инж.грађ
Милош Даниловић, грађ. тех.
Јована Јовановић, грађ. тех.

Унутрашња контрола:
Александра Лалић, дипл.грађ.инж.

Главни пројектант:
др Љиљана Милић Марковић, дипл. грађ. инж.

Руководилац организационе јединице:
мр Новица Стевановић, дипл.грађ.инж.

Инвеститор пројекта:
" ИНФРАСТРУКТУРА ЖЕЛЕЗНИЦЕ СРБИЈЕ " А.Д.
Немањина 6/IV, Београд

Наручилац пројекта:
Joint Venture of
China Railway International Corporation Ltd. (CRIC)
No.10 Fuxing Road,Haidian District,Beijing
P.R China, 100844

China Communication Construction Company Ltd. (CCCC)
No.85 Deshengmenwai Street,Xicheng District,Beijing
P.R China, 100088

Објекат:
ПРУГА БЕОГРАД - СУБОТИЦА - ДРЖАВНА ГРАНИЦА (КЕЛЕБИЈА)
ДЕОНИЦА ПРУГЕ НОВИ САД - СУБОТИЦА - ДРЖАВНА ГРАНИЦА (КЕЛЕБИЈА)

Део пројекта:
ПРОЈЕКАТ ТРАСЕ ПРУГЕ И СТАНИЦА - ДОЊИ И ГОРЊИ СТРОЈ

2/2.5.4.2 ПРОЈЕКАТ ТРАСЕ ПРУГЕ И СТАНИЦА - ДОЊИ И ГОРЊИ СТРОЈ - ОТВОРЕНА ПРУГА СУБОТИЦА - ДРЖАВНА ГРАНИЦА

Цртеж:
ПОПРЕЧНИ ПРОФИЛИ км 179+675.00 - км 180+050.00

Размера: 1:100

Врста тех. док:	датум:	Цртеж бр.
ПЗИ	**12.2021.**	2020-250-САО-2/2-5.4.2.7.4.8

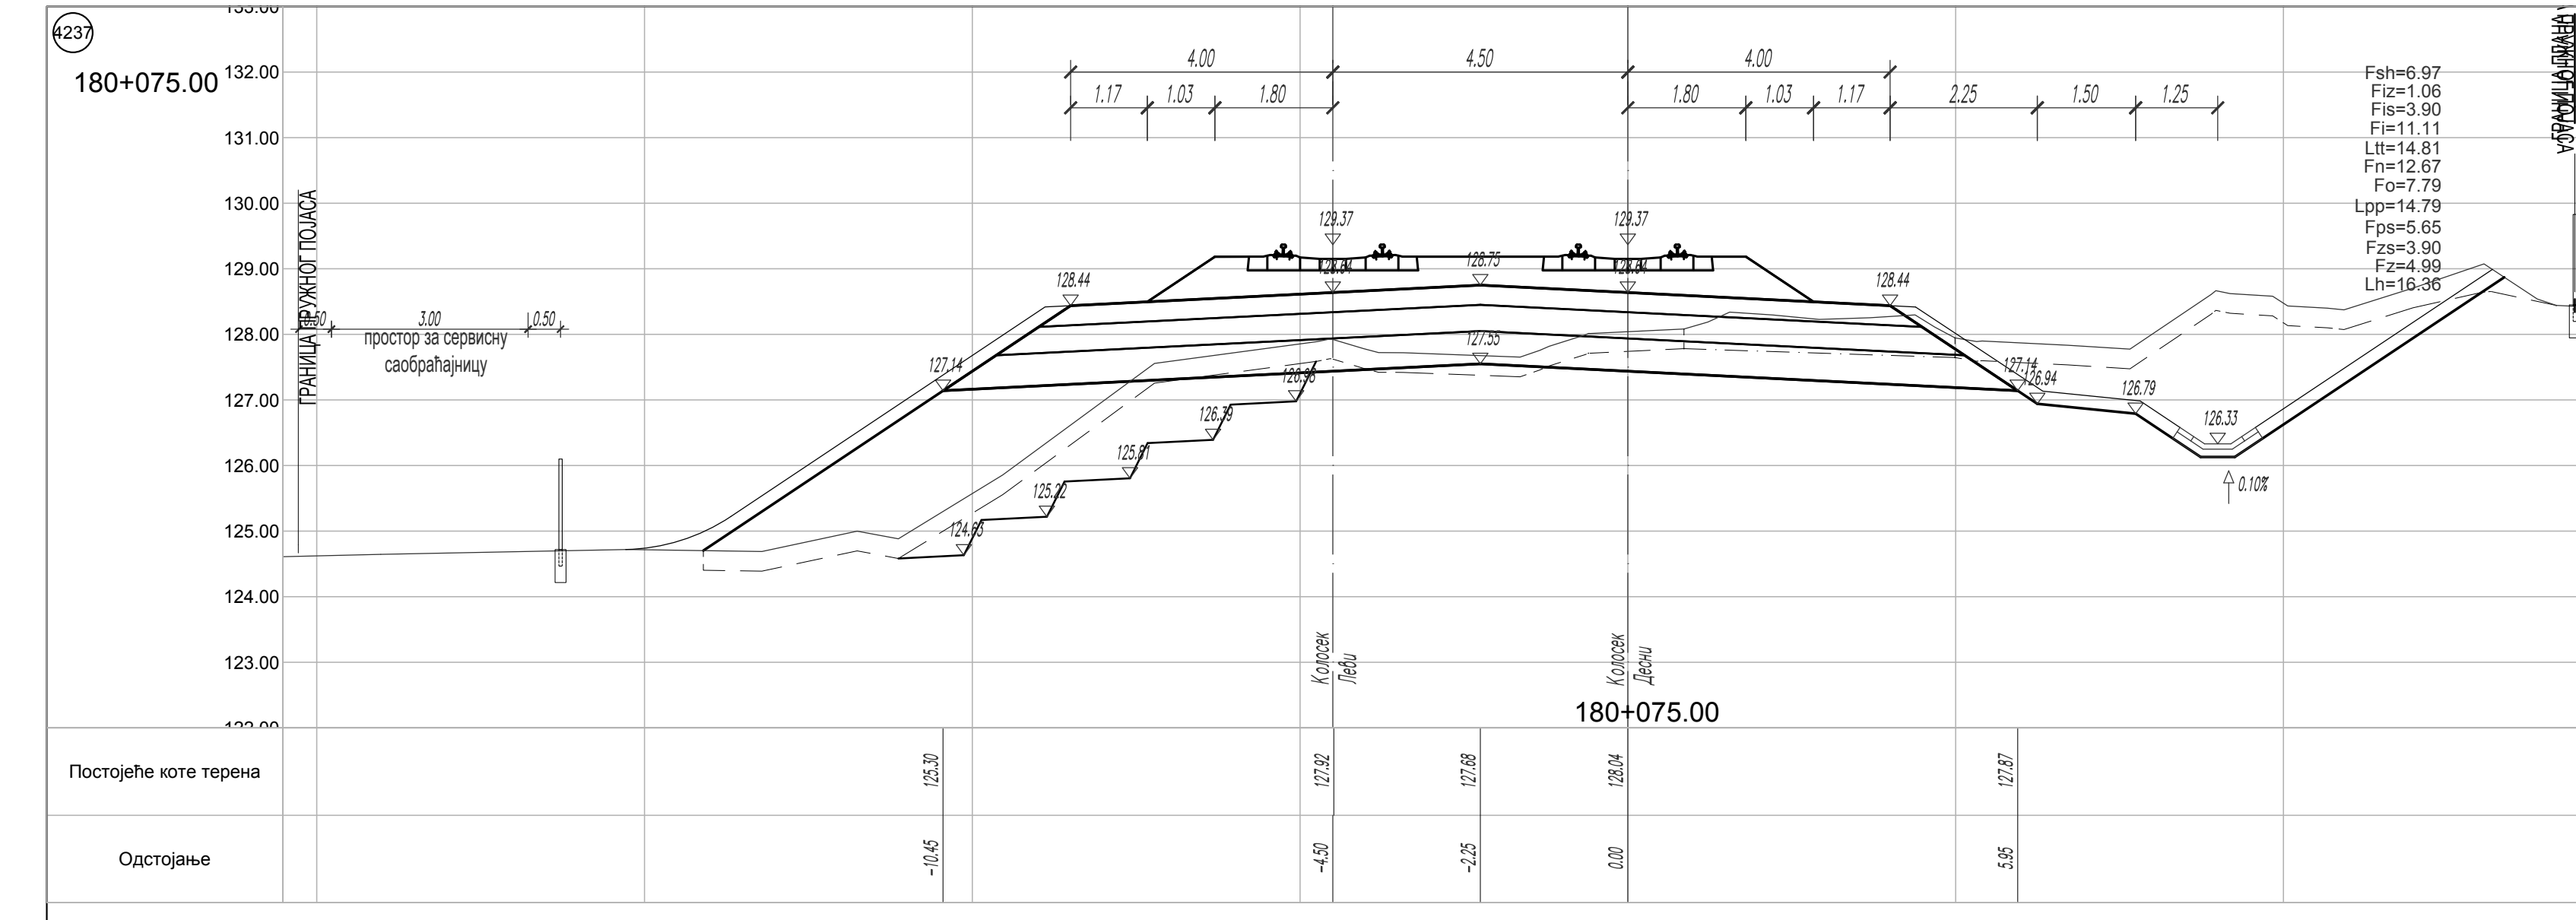
4237
180+075.00
ГРАНИЦА ПРУЖНОГ ПОЈАСА
простор за сервисну саобраћајницу
Fsh=6.97
Fiz=1.06
Fis=3.90
Fi=11.11
Ltt=14.81
Fn=12.67
Fo=7.79
Lpp=14.79
Fps=5.65
Fzs=3.90
Fz=4.99
Lh=16.36
Колосек Леви
Колосек Десни
Постојеће коте терена
Одстојање

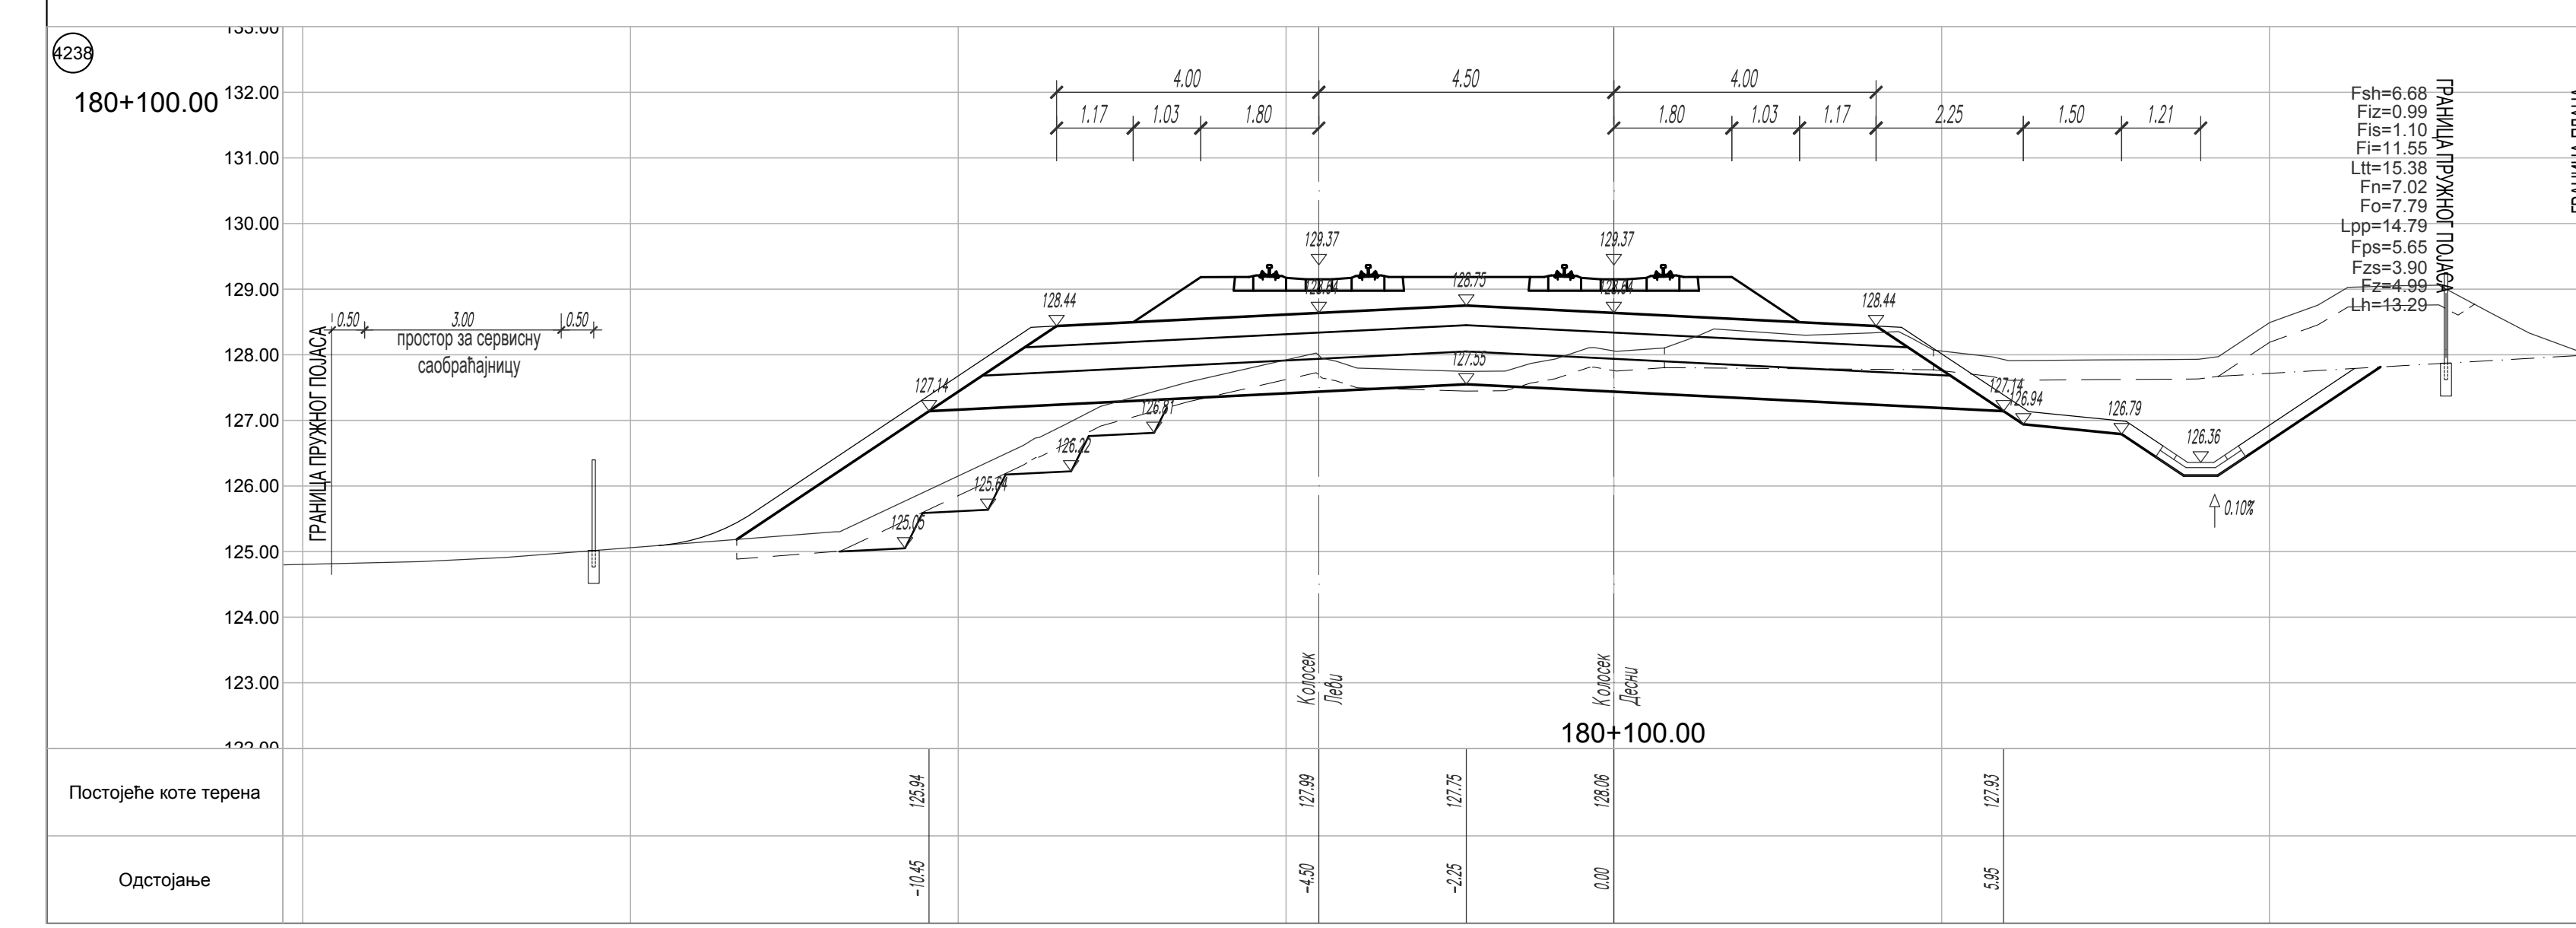
4238
180+100.00

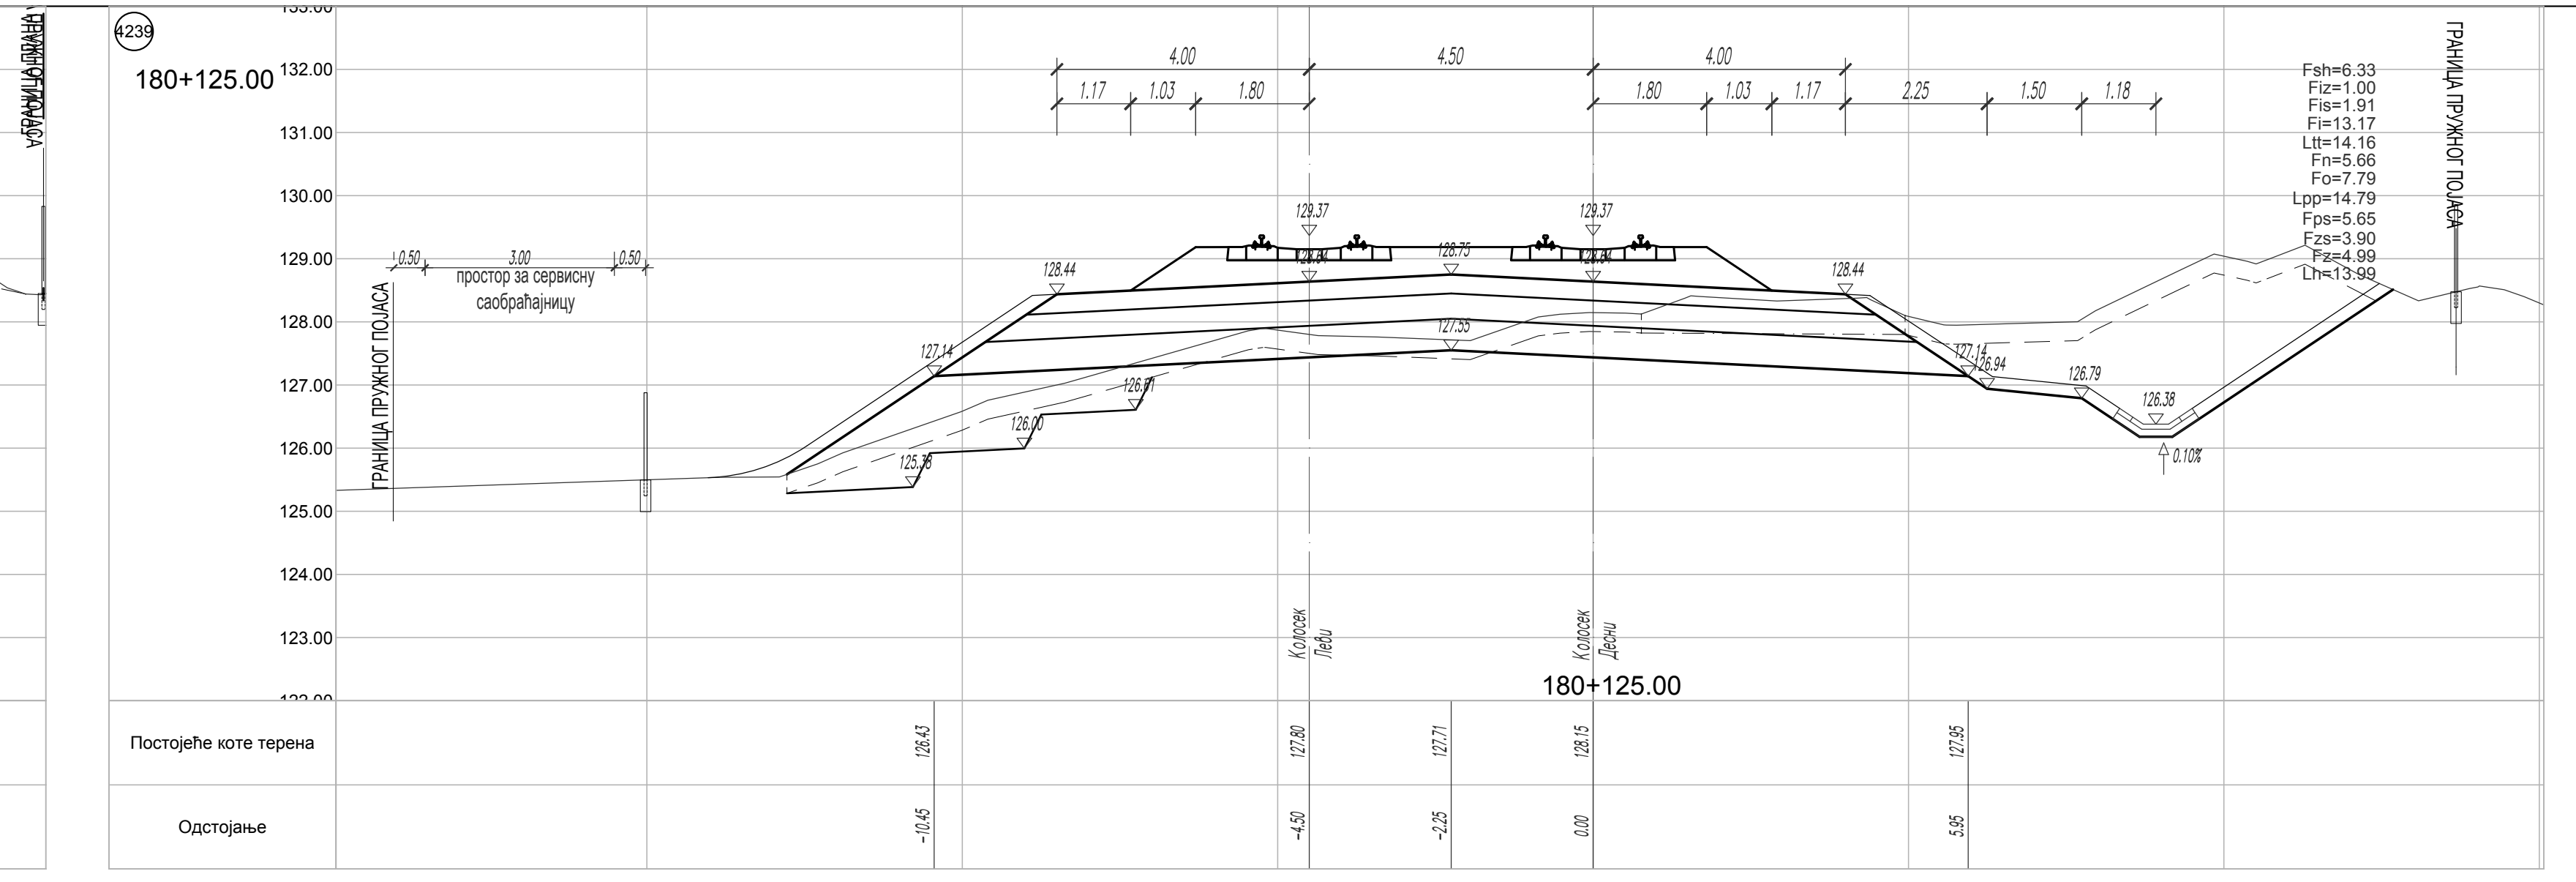
4239
180+125.00

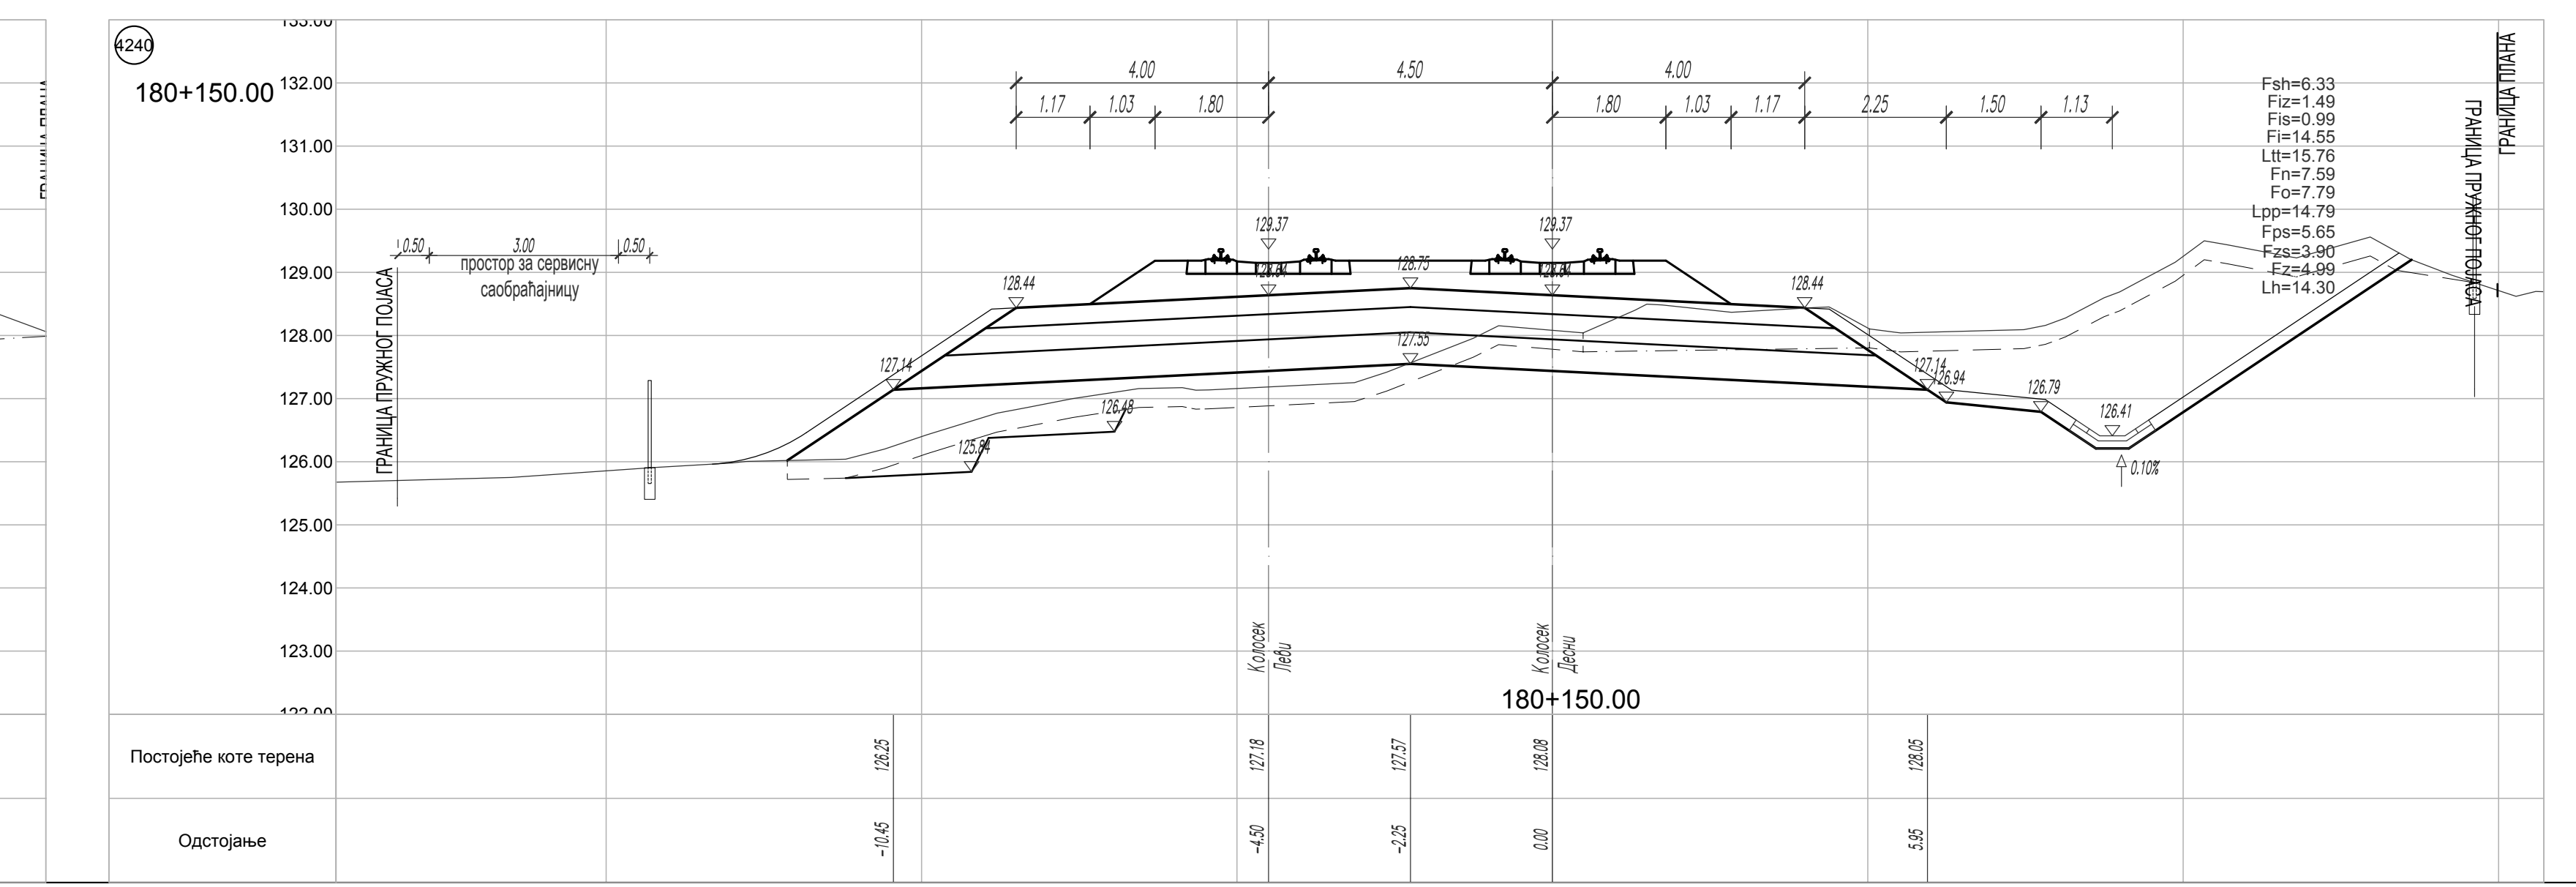
4240
180+150.00

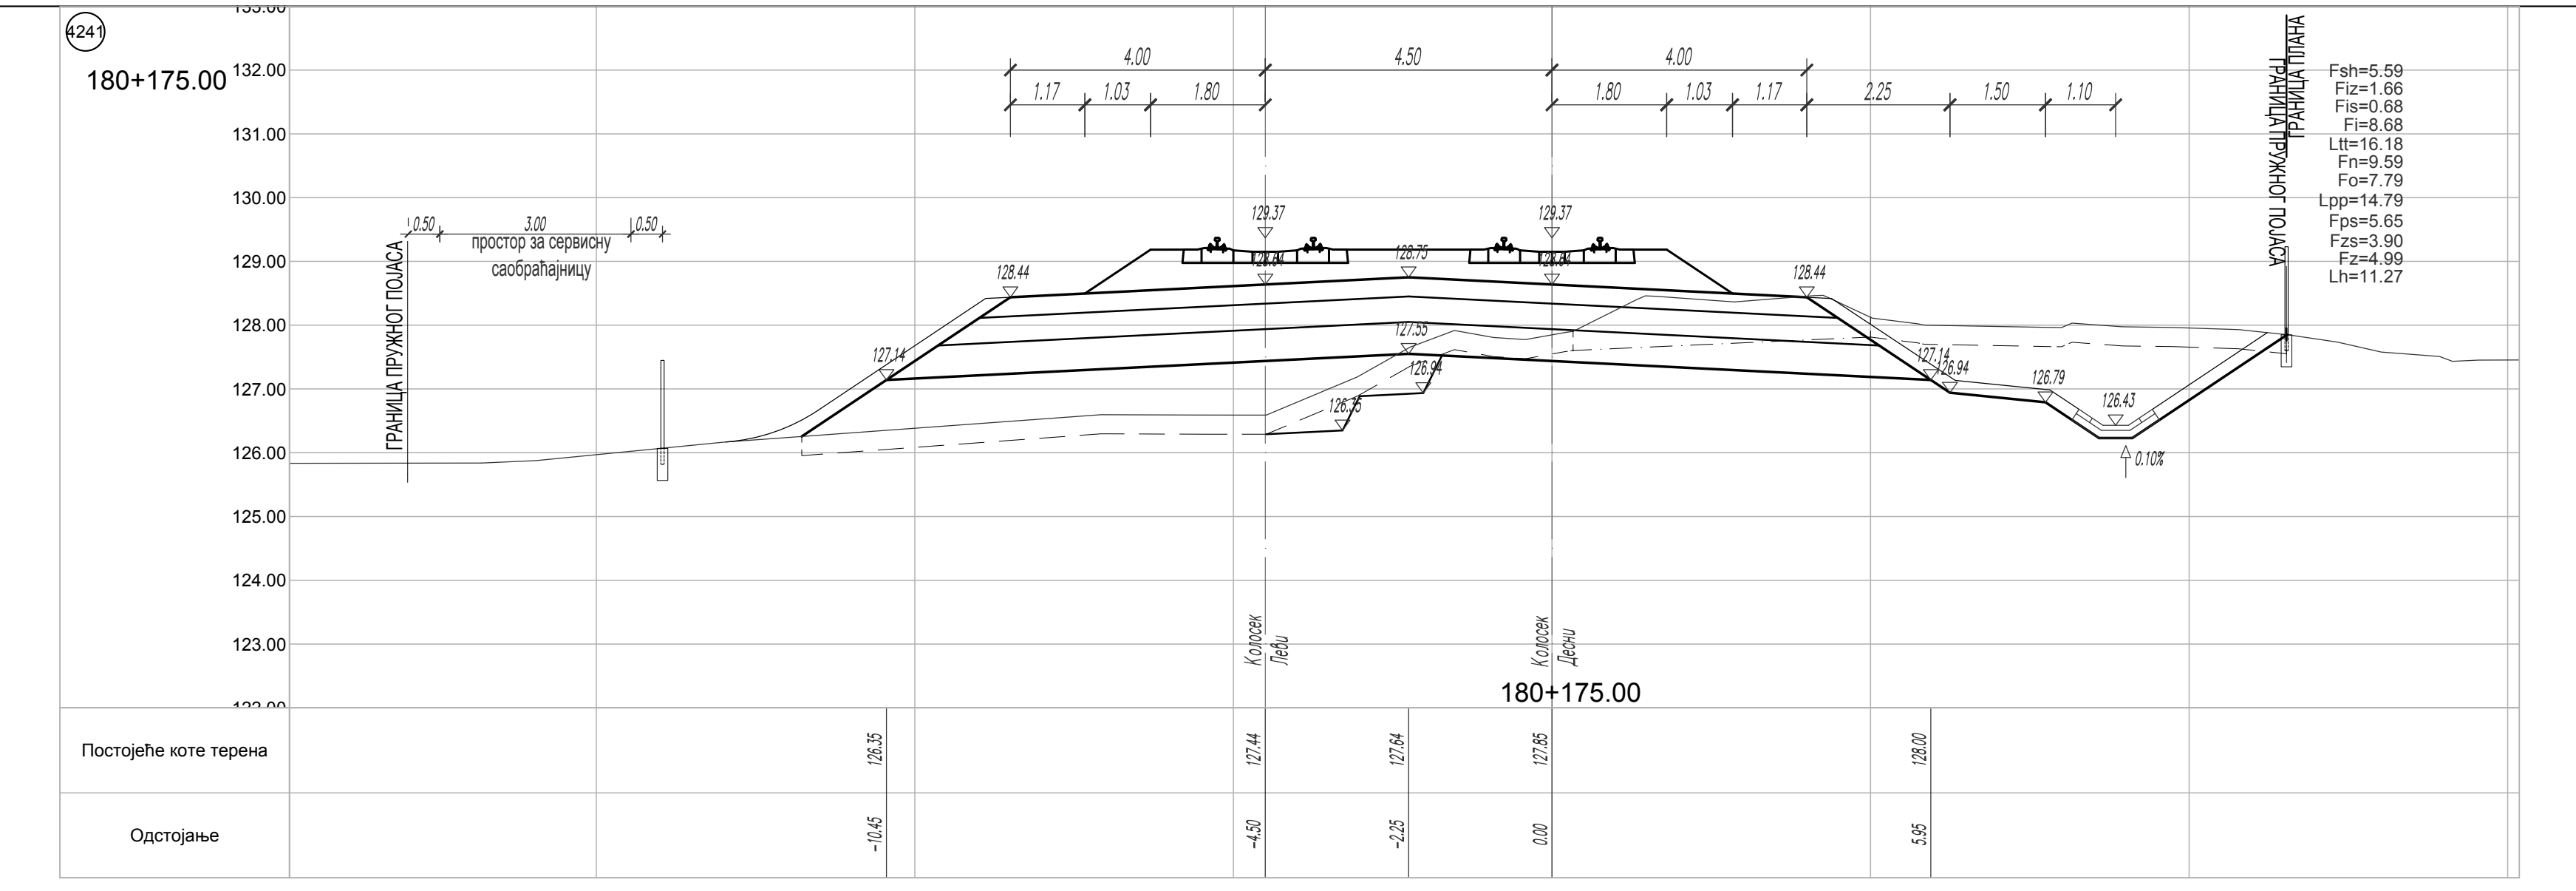
4241
180+175.00

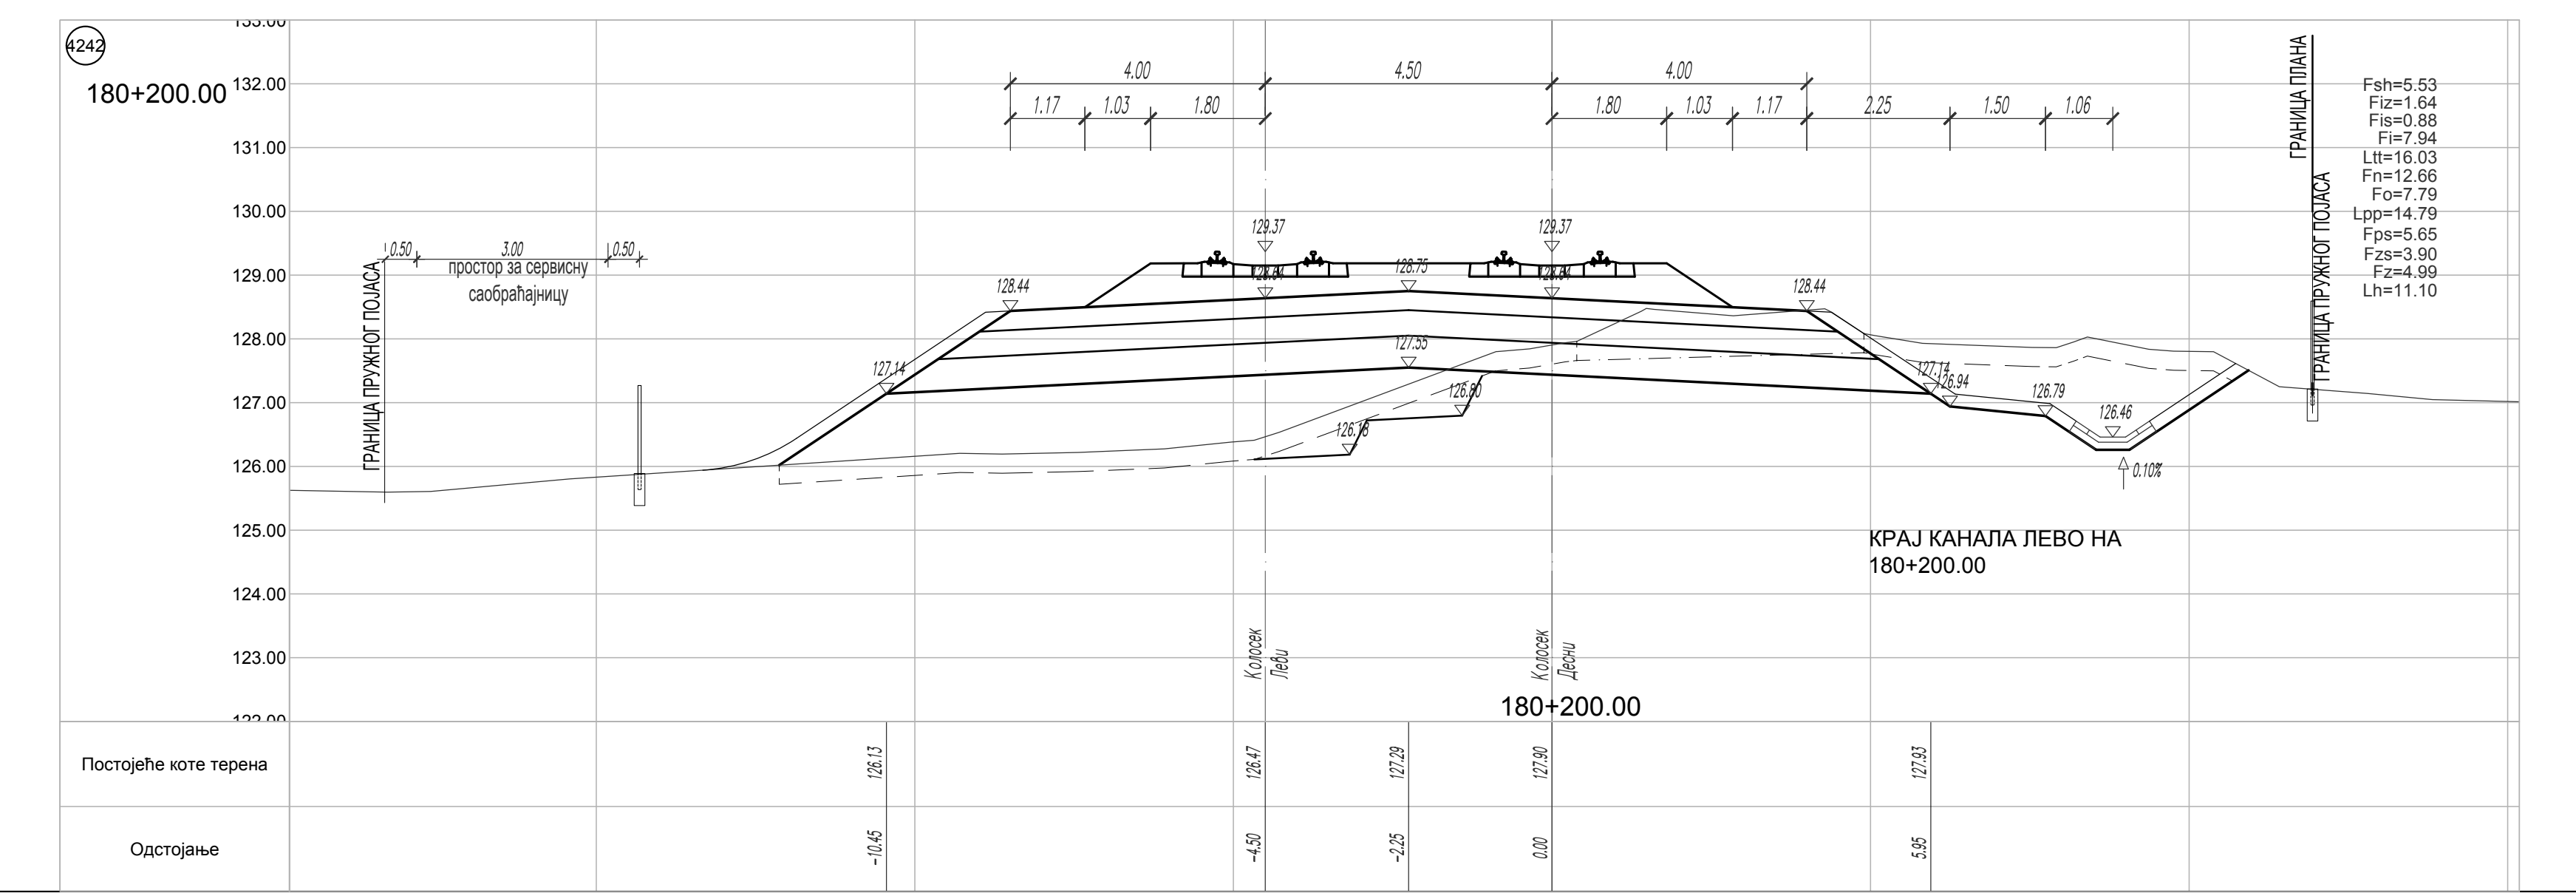
4242
180+200.00
КРАЈ КАНАЛА ЛЕВО НА
180+200.00

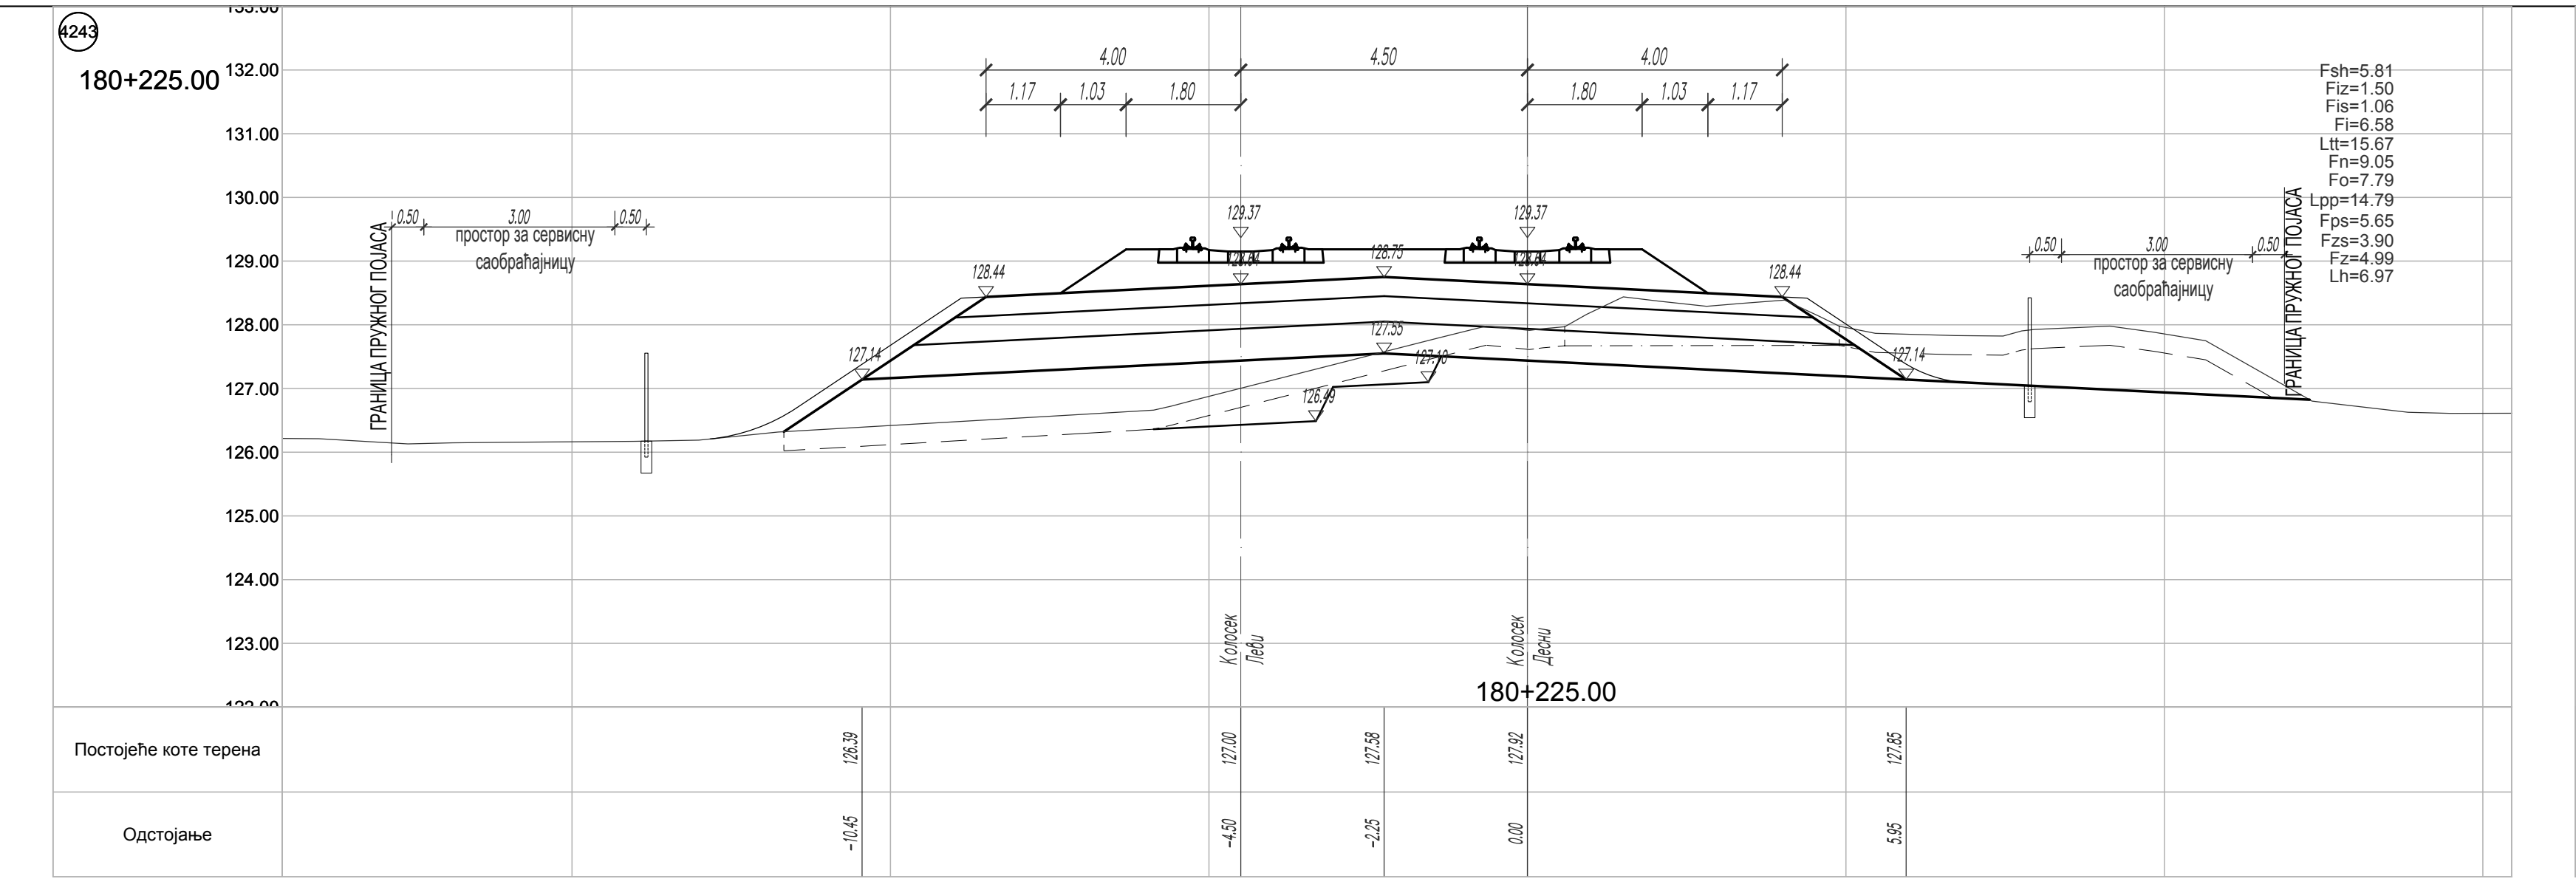
4243
180+225.00

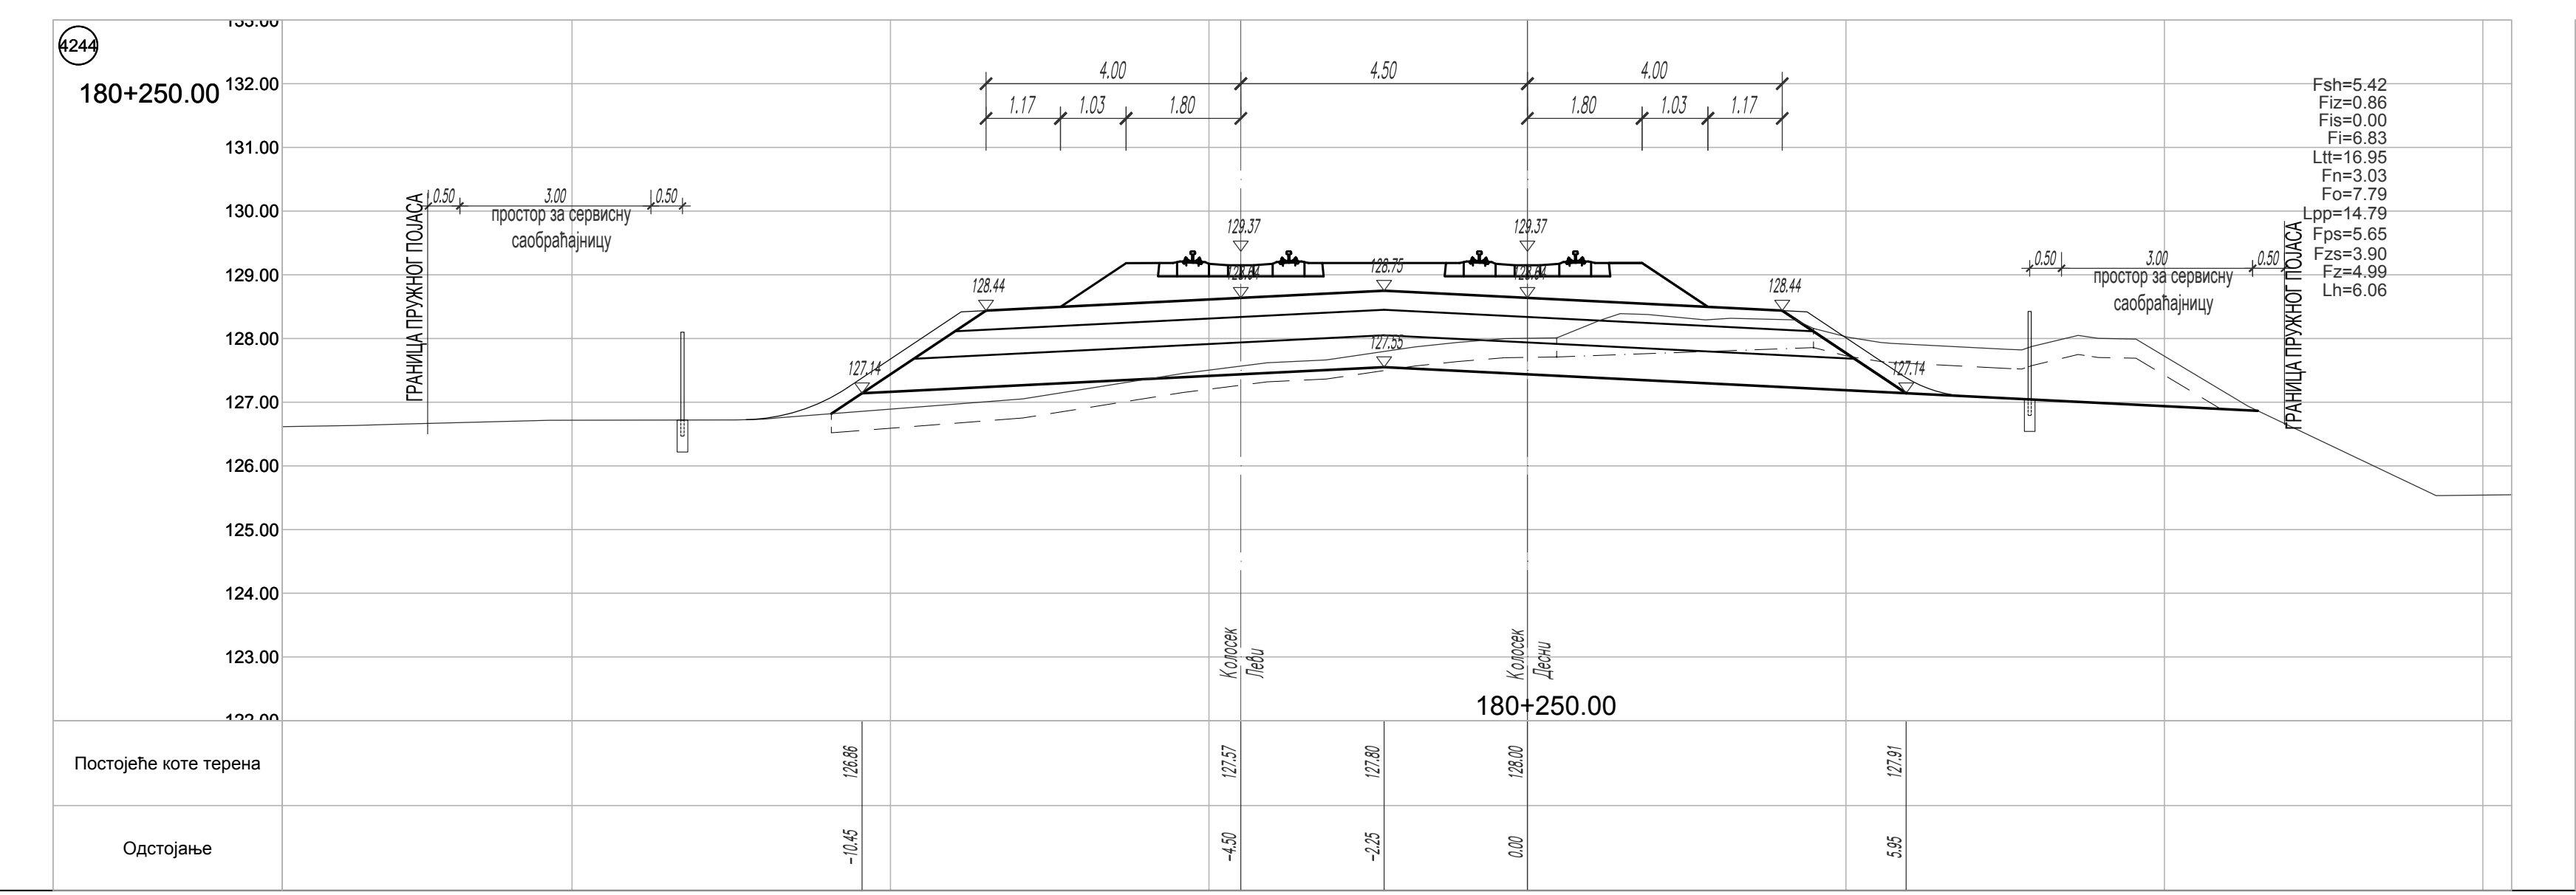

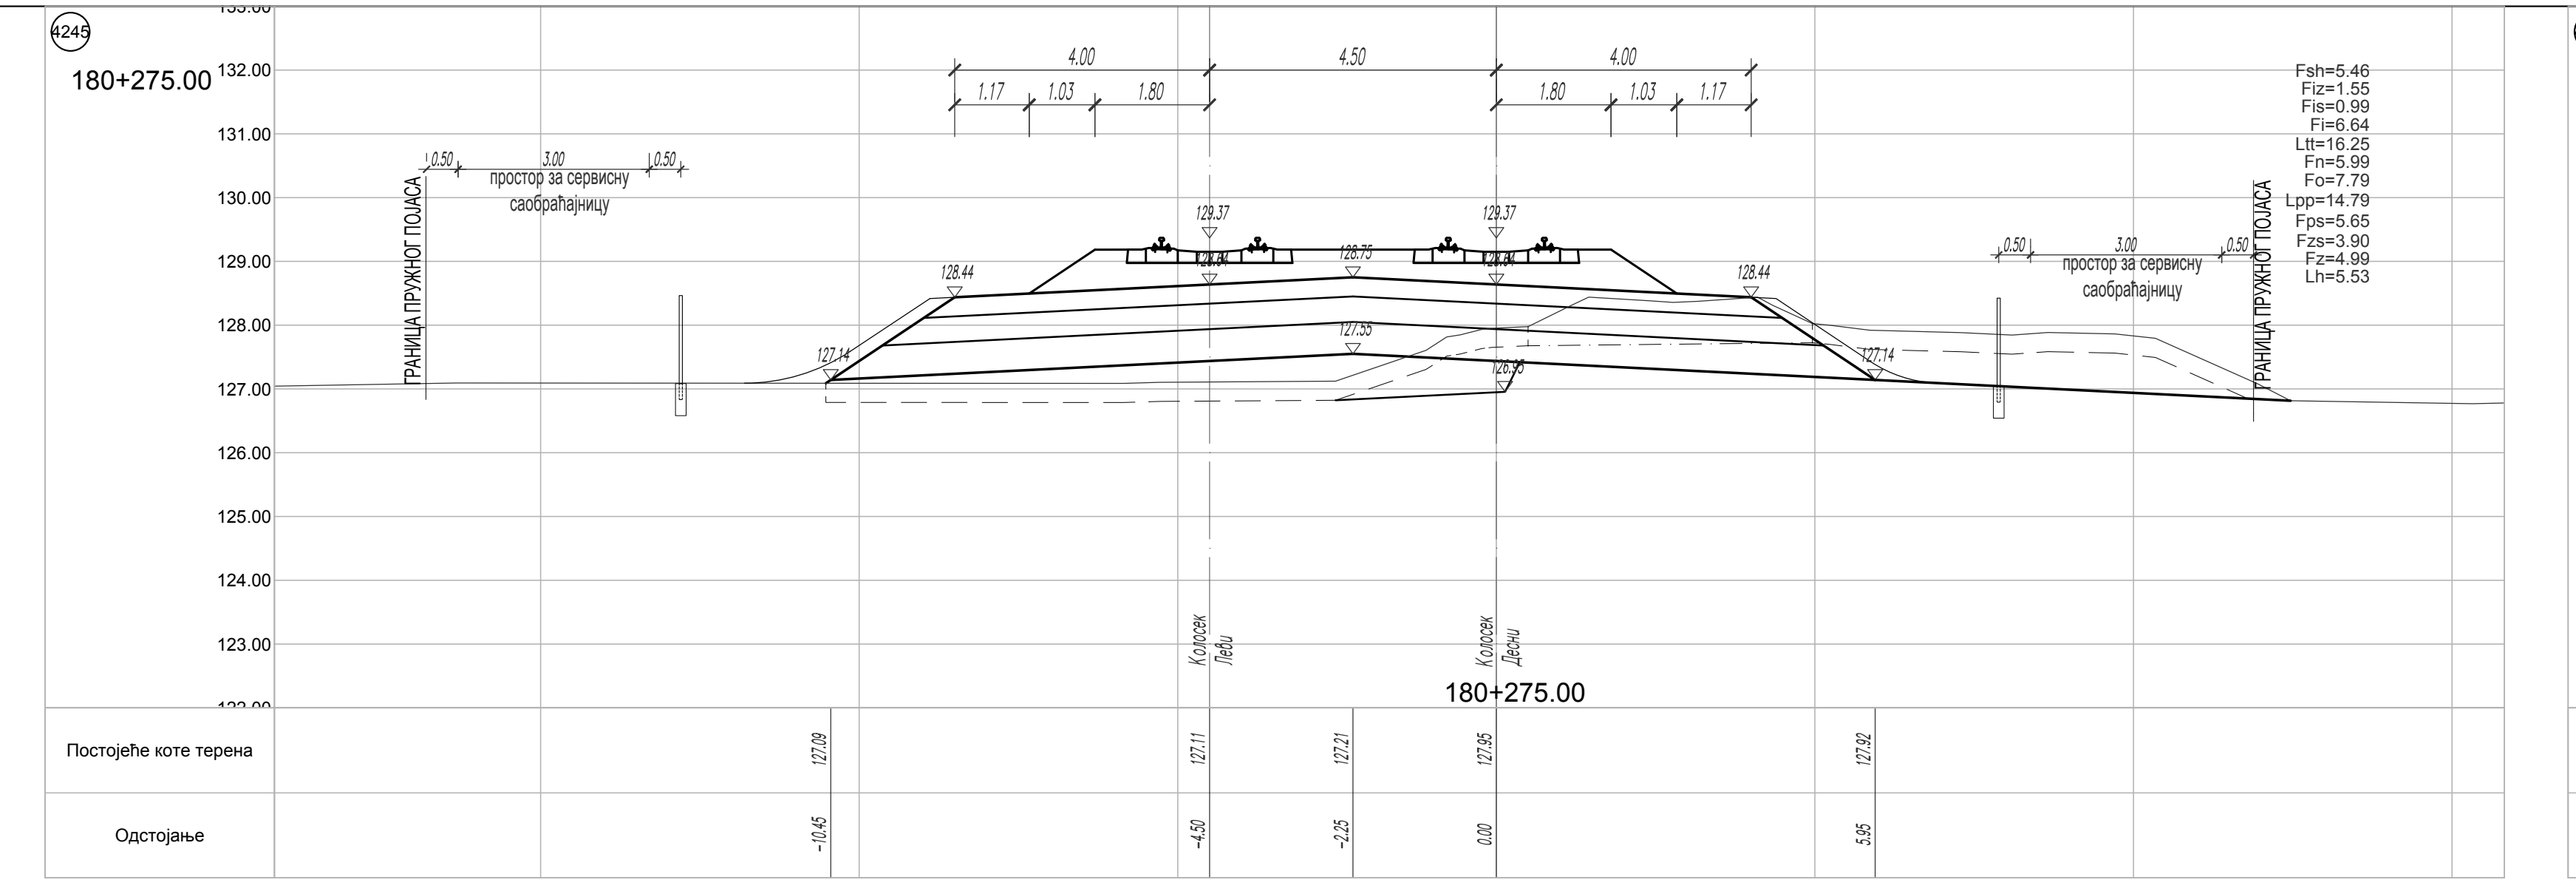

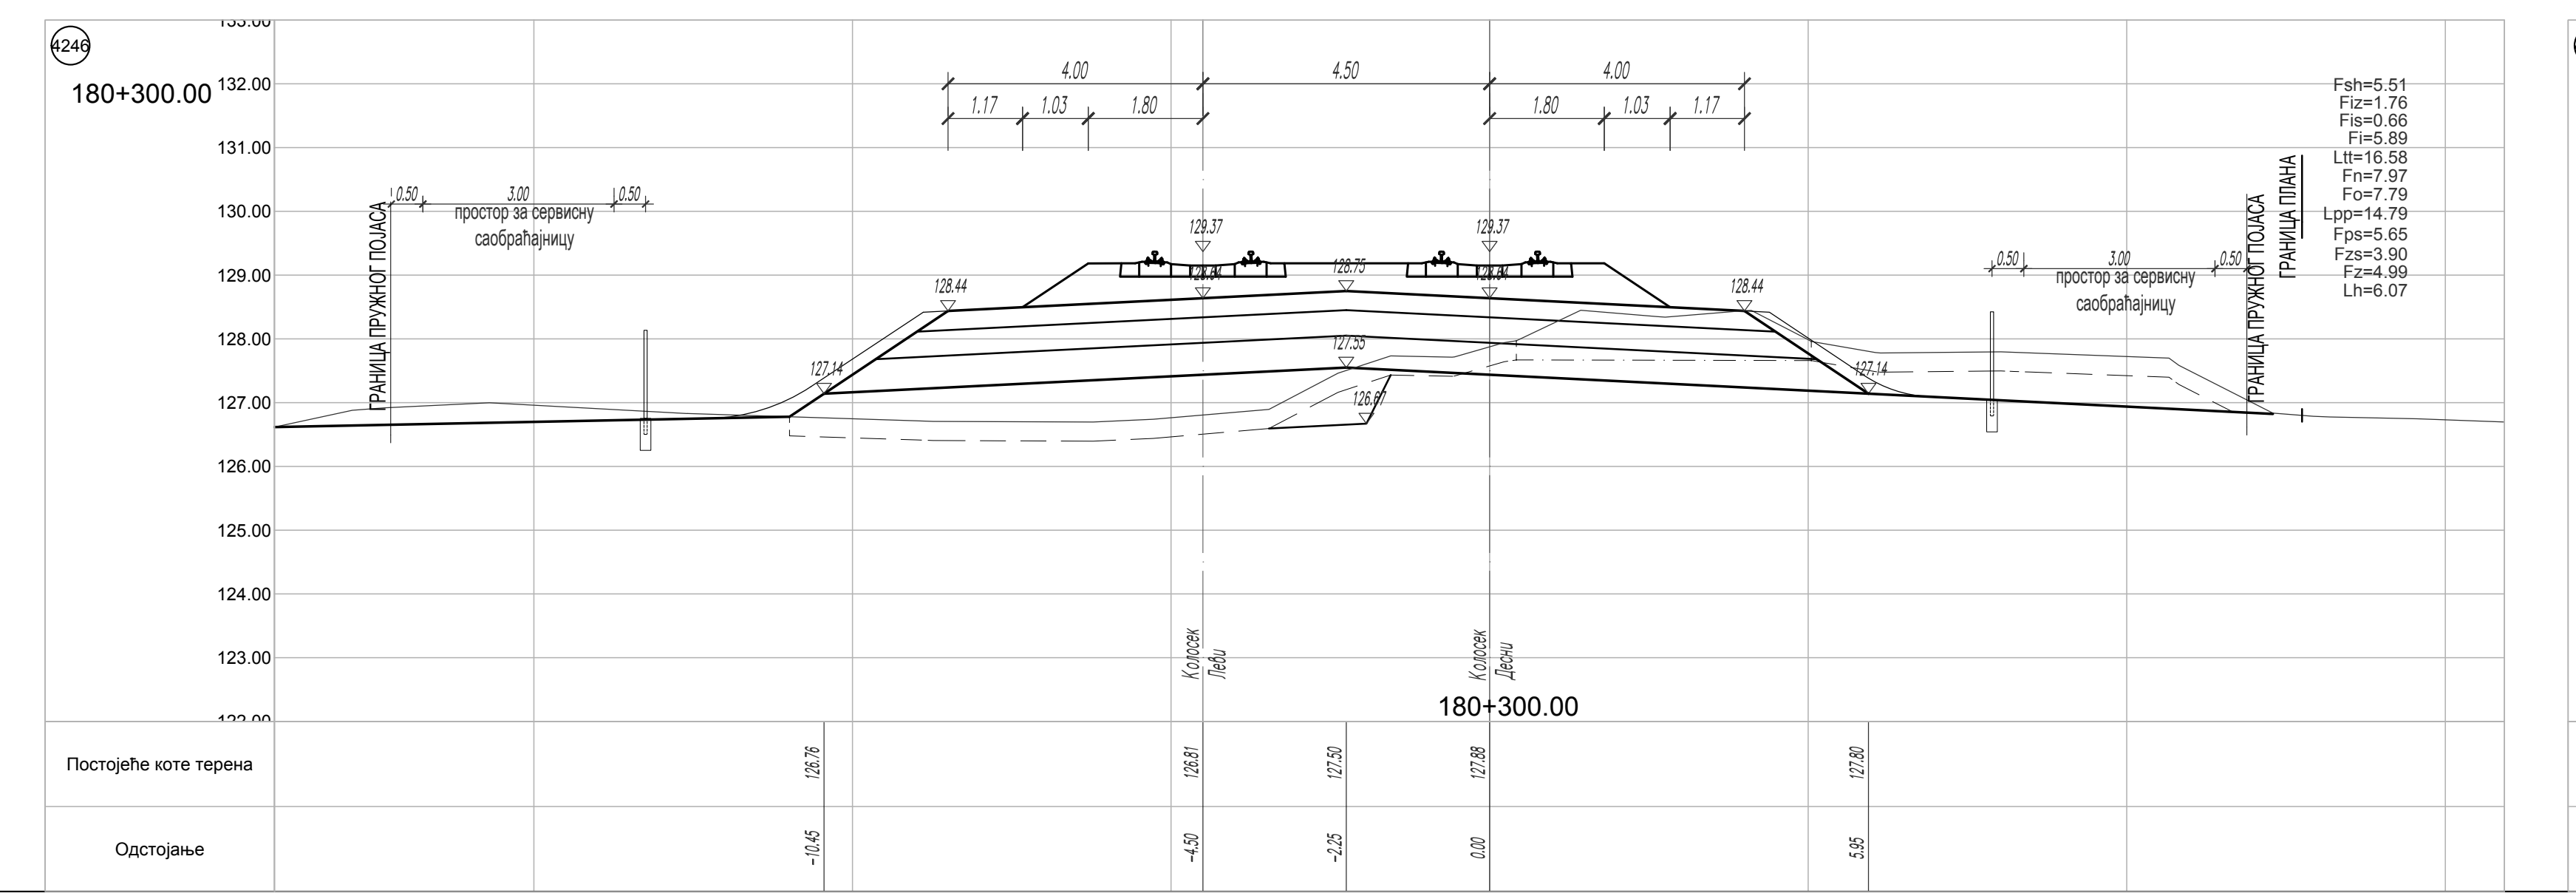

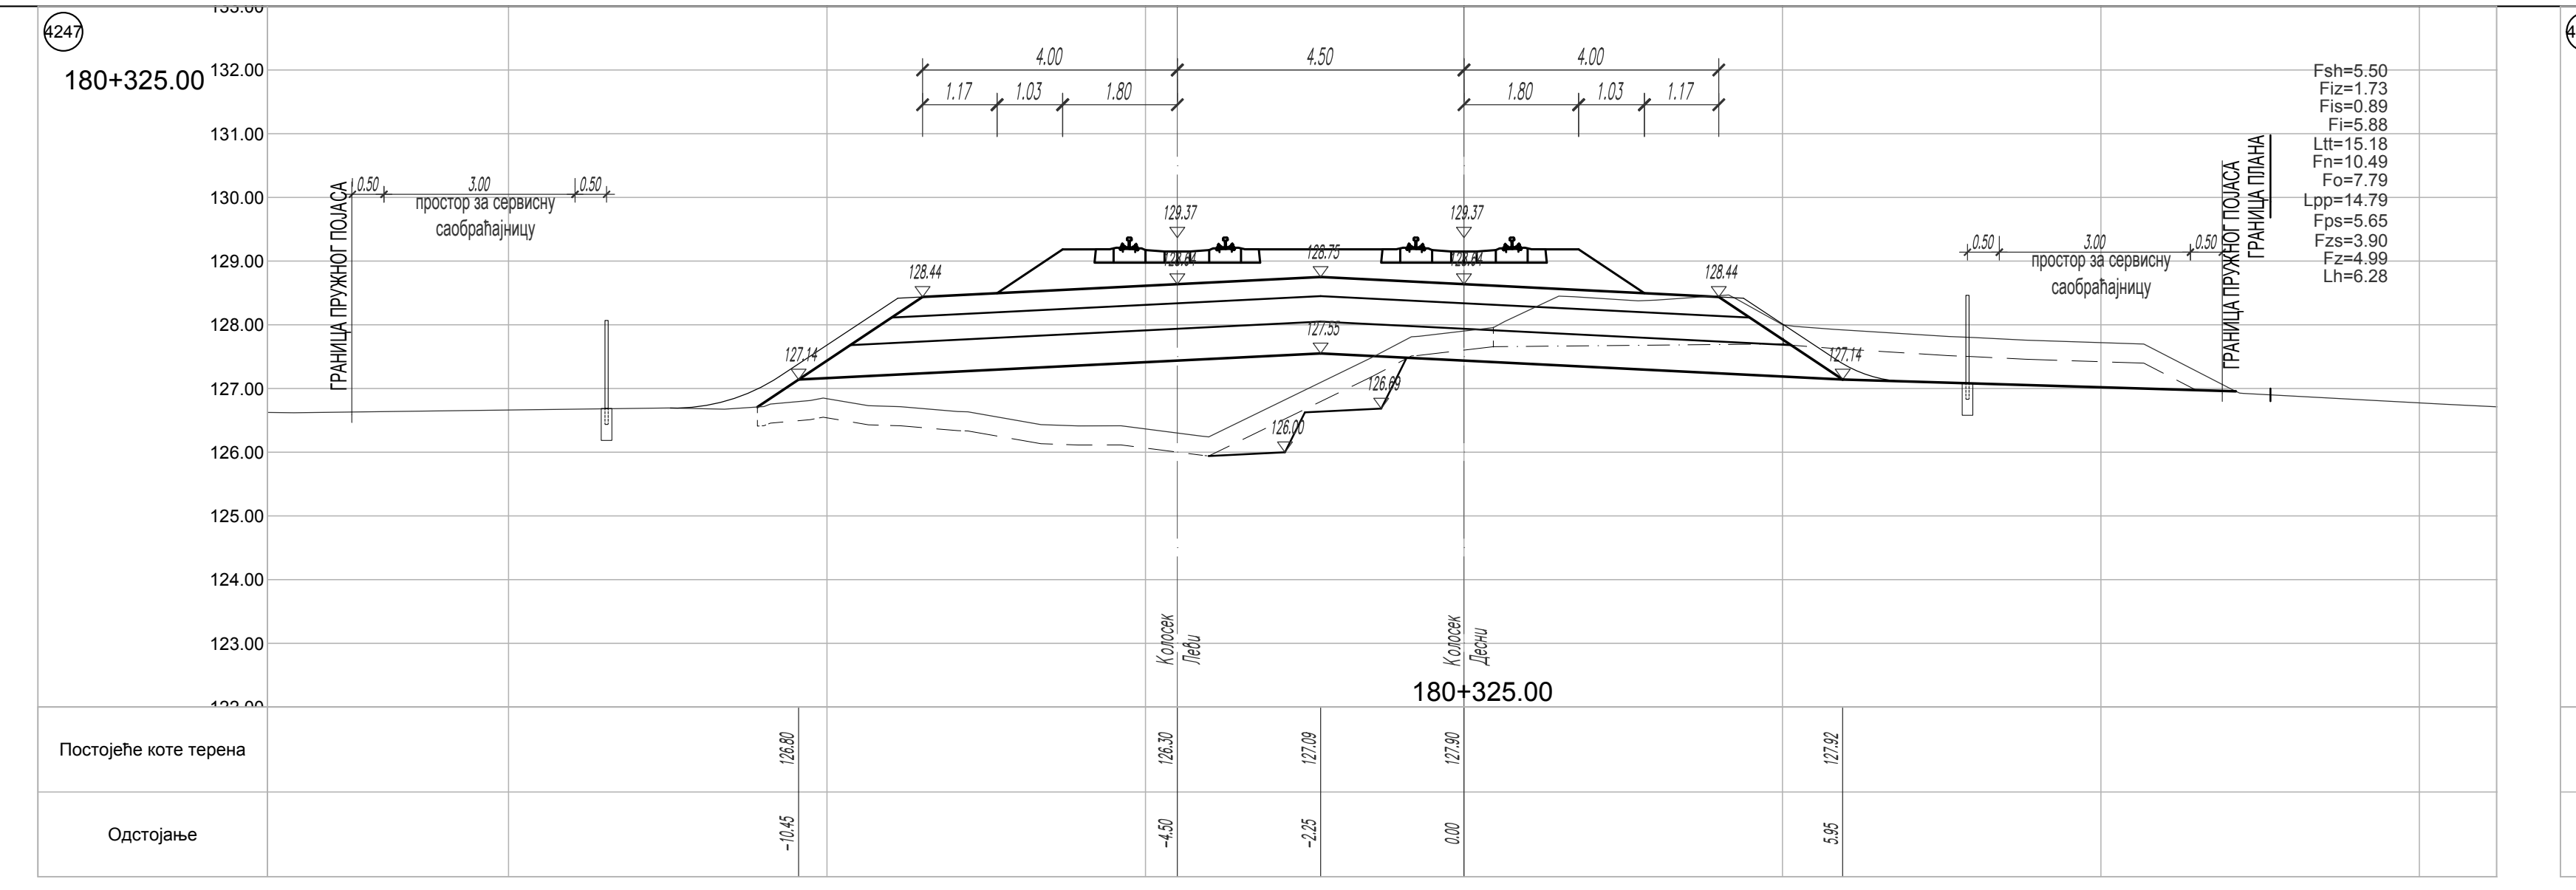

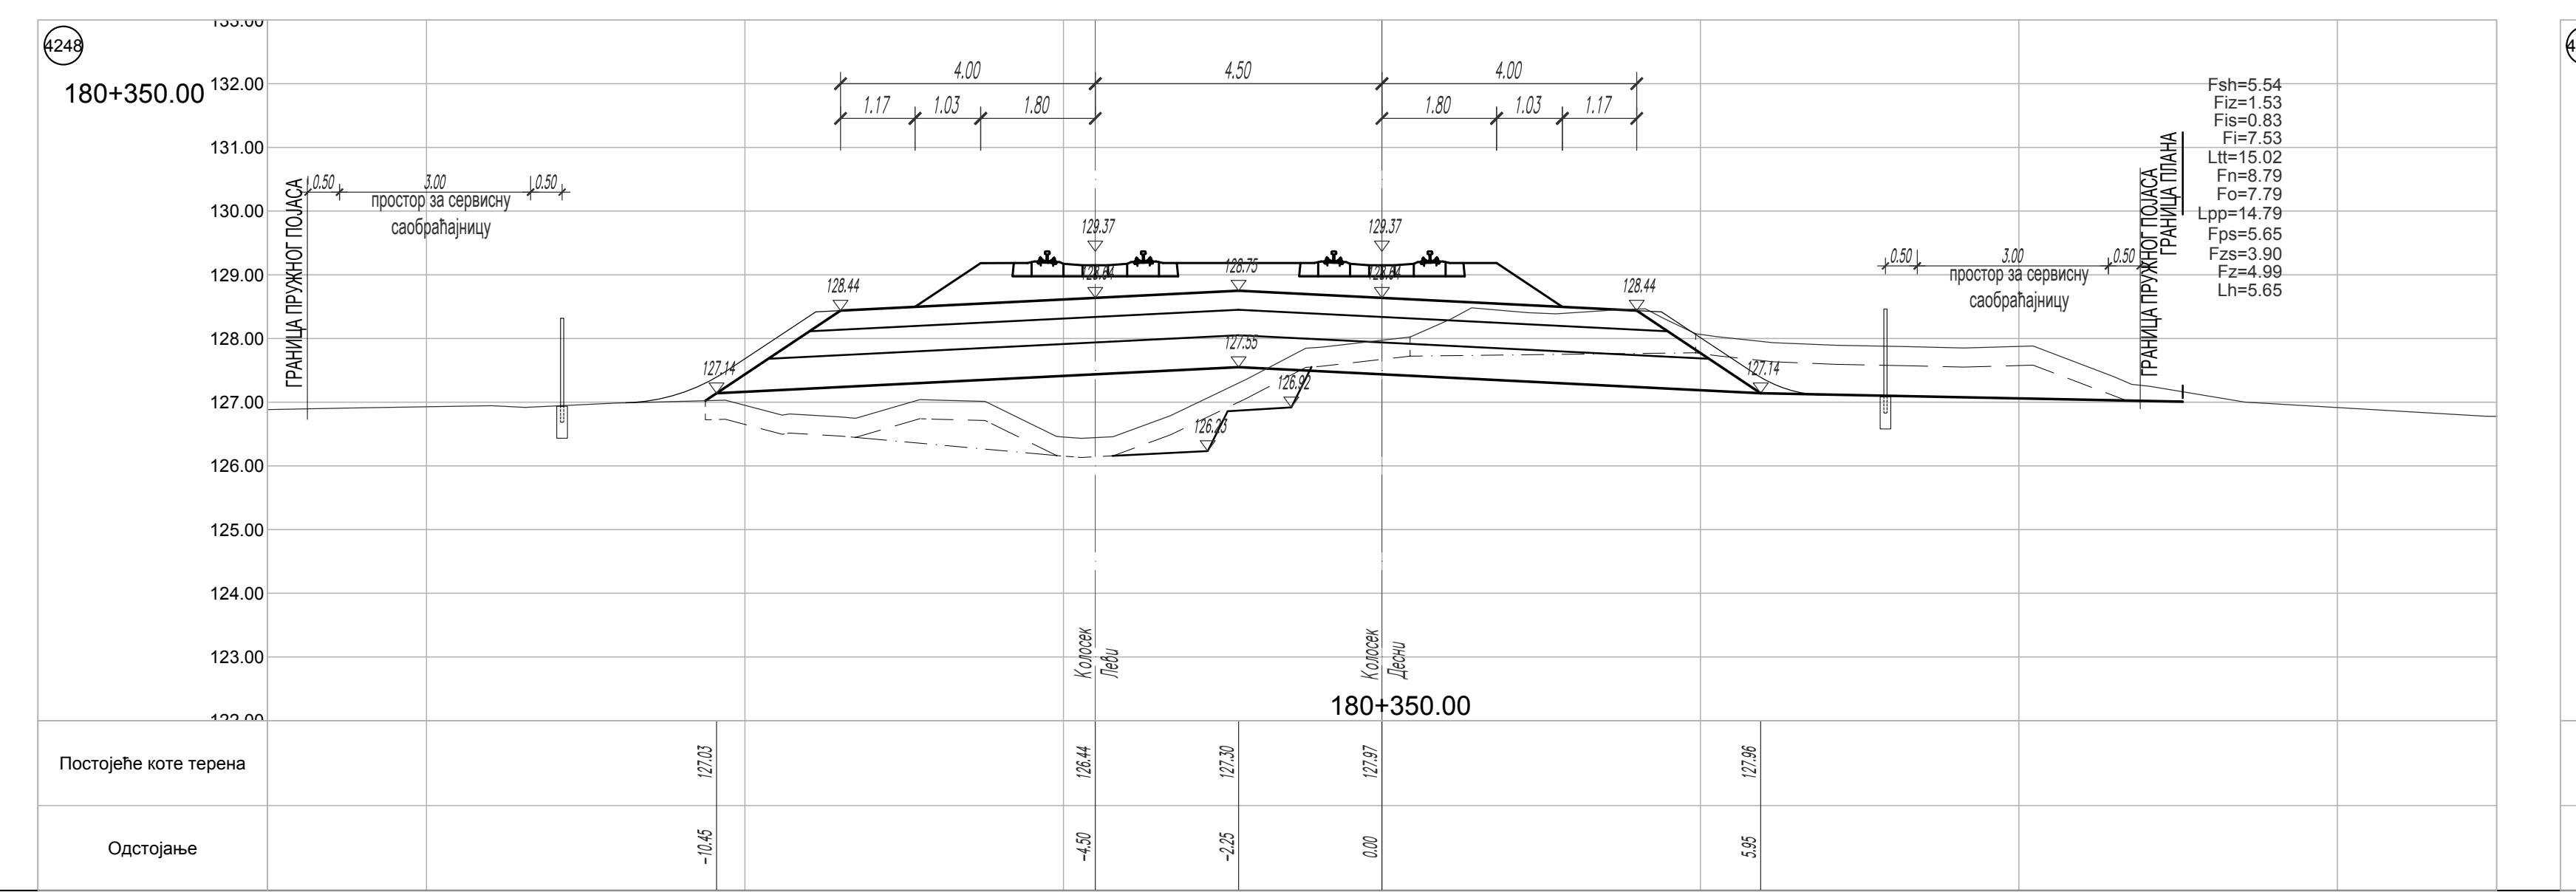

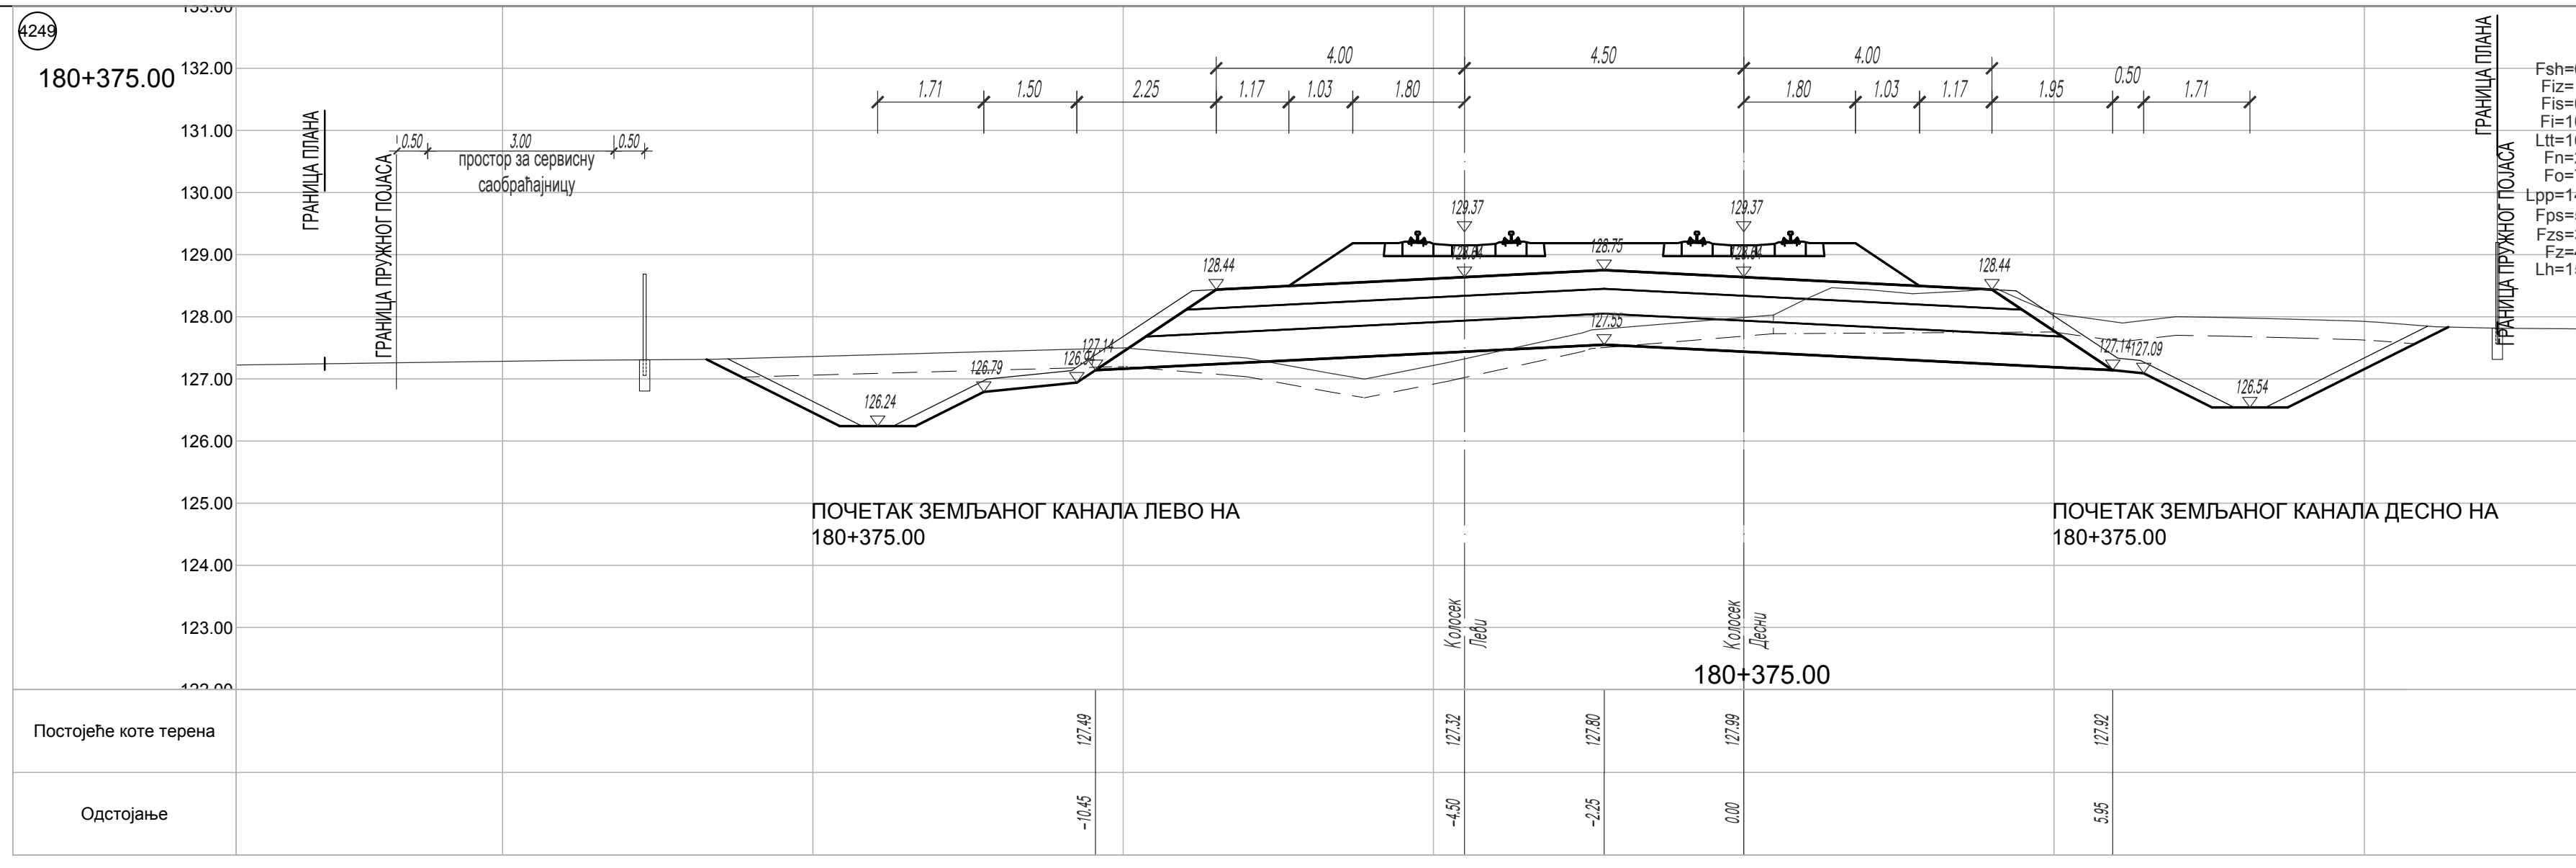
180+375.00
ПОЧЕТАК ЗЕМЉАНОГ КАНАЛА ЛЕВО НА
180+375.00
ПОЧЕТАК ЗЕМЉАНОГ КАНАЛА ДЕСНО НА
180+375.00

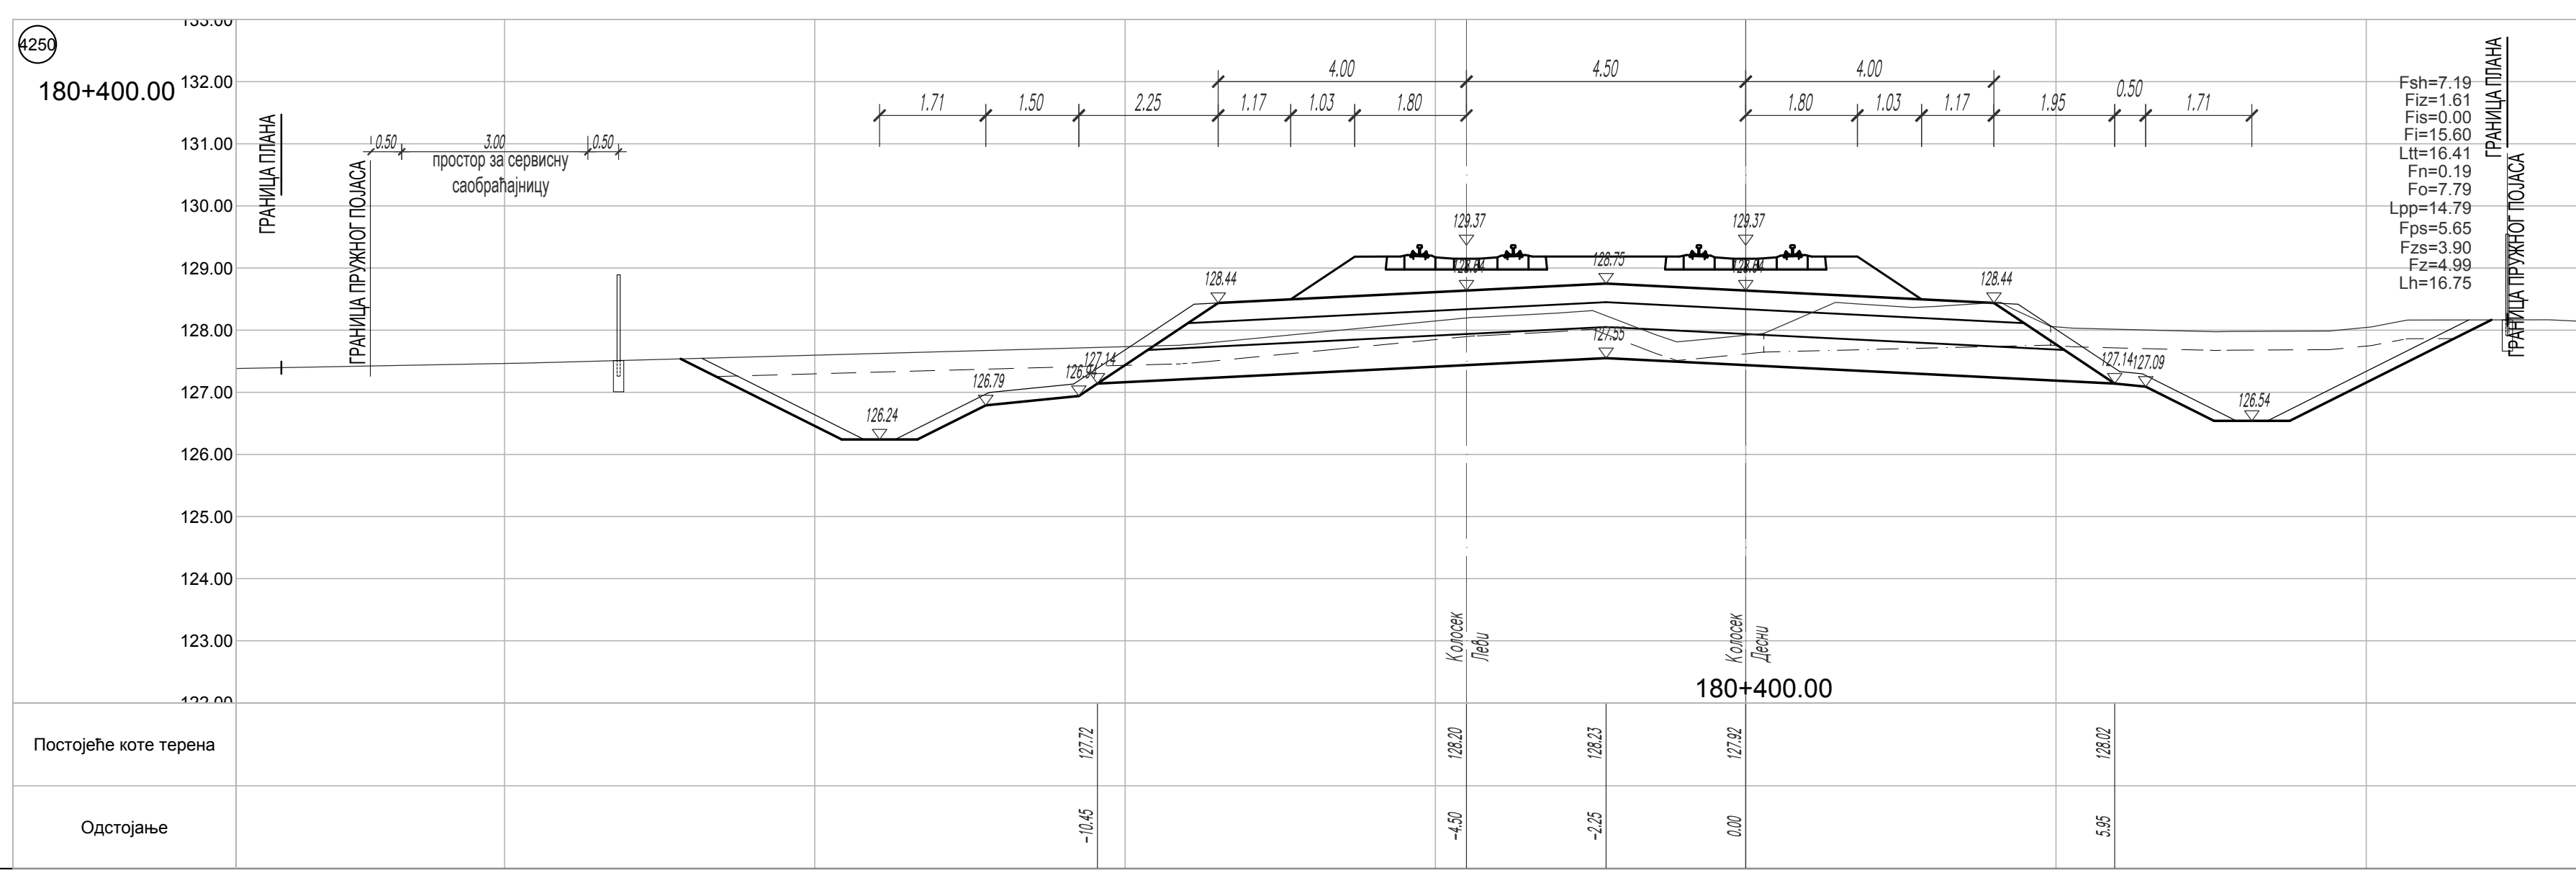

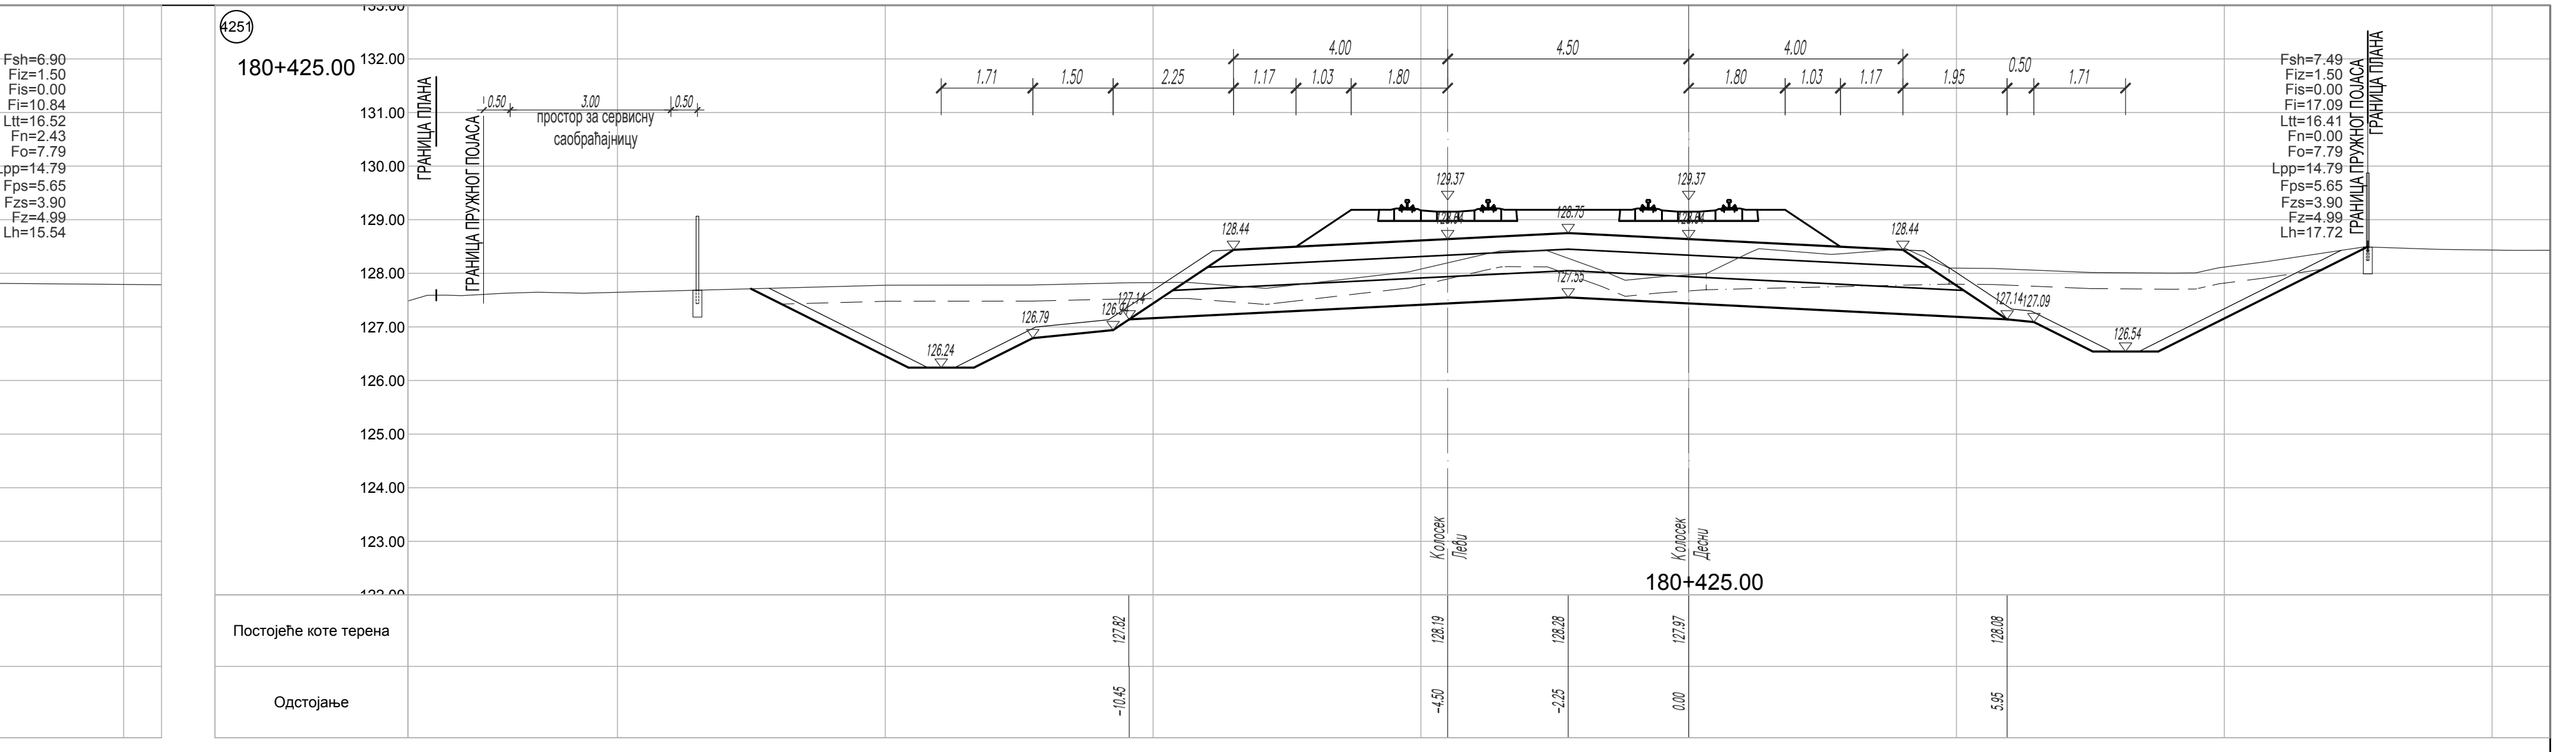

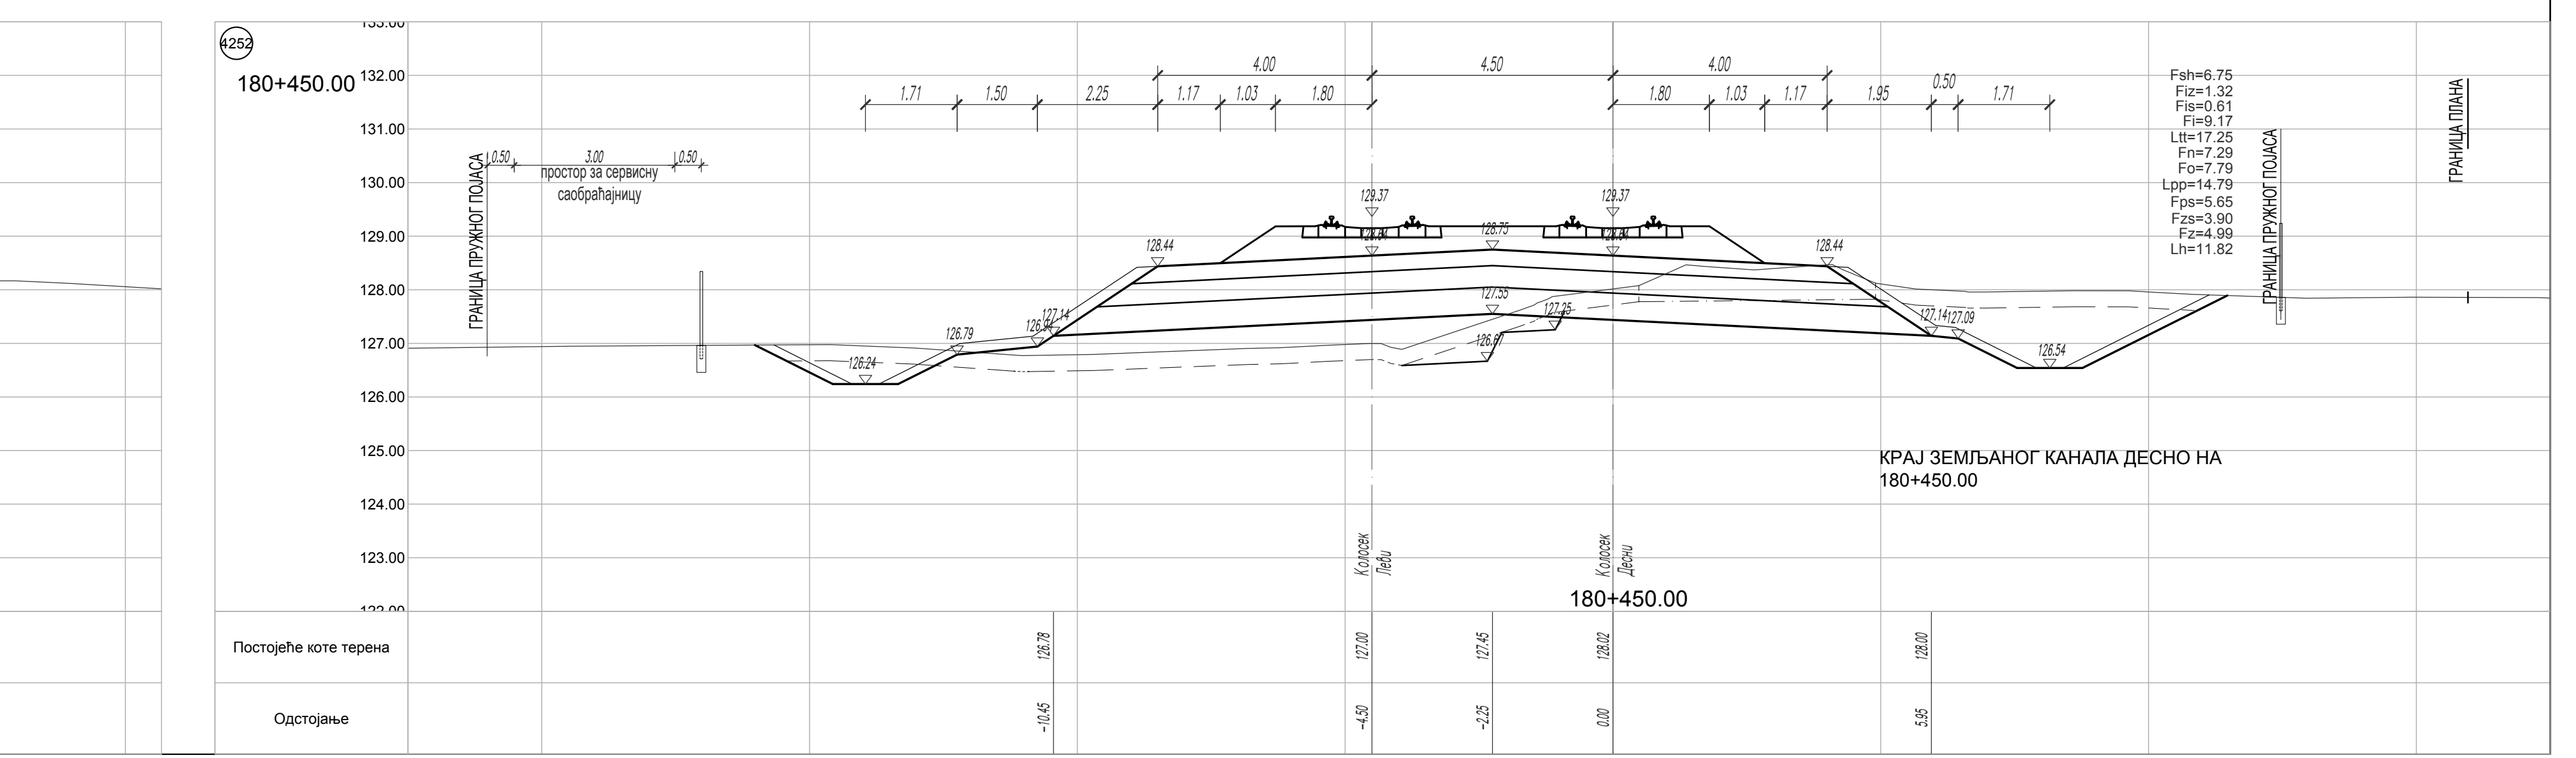

ЛЕГЕНДА:

Fsh - скидање хумуса
Fiz - ископ постојећег туцаника
Fi - ископ
Fis - ископ степеница
Ltt - ваљање темељног тла
Fn - насип
Fo - слој ојачања насипа - замена тла

Lpp - планирање постељице
Fps - прелазни слој
Fzs - заштитни слој
Fz - пројектовани туцаник
Lh - хумузирање

ГРАНИЦА ПЛАНА - ГРАНИЦА ЗЕМЉИШТА ПЛАНИРАНОГ ЗА РЕАЛИЗАЦИЈУ ПРОЈЕКТА

Број	Датум	Опис
03		
02		
01		

Ревизиони блок:

САОБРАЋАЈНИ ИНСТИТУТ ЦИП, д.о.о.

Немањина 6; 11000 Београд; Србија
Тел: 011/3618-134; Факс: 011/3618-324; web site: www.sicip.co.rs

Организациона јединица:САОБРАЋАЈНИЦЕ

Одговорни пројектант:
лиценца број: 315 9563 04
Катарина Касавица, дипл.грађ.инж.

Сарадници:
Владана Марковић, маст.инж.грађ
Никола Седларевић, маст.инж.грађ
Милош Даниловић, грађ. тех.
Јована Јовановић, грађ. тех.

Унутрашња контрола:
Александра Лалић, дипл.грађ.инж.

Главни пројектант:
др Љиљана Милић Марковић, дипл. грађ. инж.

Руководилац организационе јединице:
мр Новица Стевановић, дипл.грађ.инж.

Инвеститор пројекта:
" ИНФРАСТРУКТУРА ЖЕЛЕЗНИЦЕ СРБИЈЕ " А.Д.
Немањина 6/IV, Београд

Наручилац пројекта:
Joint Venture of
中国铁路国际有限公司
CHINA RAILWAY International Co., Ltd.
China Railway International Corporation Ltd. (CRIC)
No.10 Fuxing Road,Haidian District,Beijing
P.R China, 100844

CHINA COMMUNICATIONS CONSTRUCTION COMPANY LIMITED
China Communication Construction Company Ltd. (CCCC)
No.85 Deshengmenwai Street,Xicheng District,Beijing
P.R China, 100088

Објекат:
ПРУГА БЕОГРАД - СУБОТИЦА - ДРЖАВНА ГРАНИЦА (КЕЛЕБИЈА)
ДЕОНИЦА ПРУГЕ НОВИ САД - СУБОТИЦА - ДРЖАВНА ГРАНИЦА (КЕЛЕБИЈА)

Део пројекта:
ПРОЈЕКАТ ТРАСЕ ПРУГЕ И СТАНИЦА - ДОЊИ И ГОРЊИ СТРОЈ

2/2.5.4.2 ПРОЈЕКАТ ТРАСЕ ПРУГЕ И СТАНИЦА - ДОЊИ И ГОРЊИ СТРОЈ - ОТВОРЕНА ПРУГА СУБОТИЦА - ДРЖАВНА ГРАНИЦА

Цртеж:	Размера:
ПОПРЕЧНИ ПРОФИЛИ км 180+075.00 - км 180+450.00	1:100

Врста тех. док:	датум:	Цртеж бр.
ПЗИ	**12.2021.**	2020-250-САО-2/2-5.4.2.7.4.9

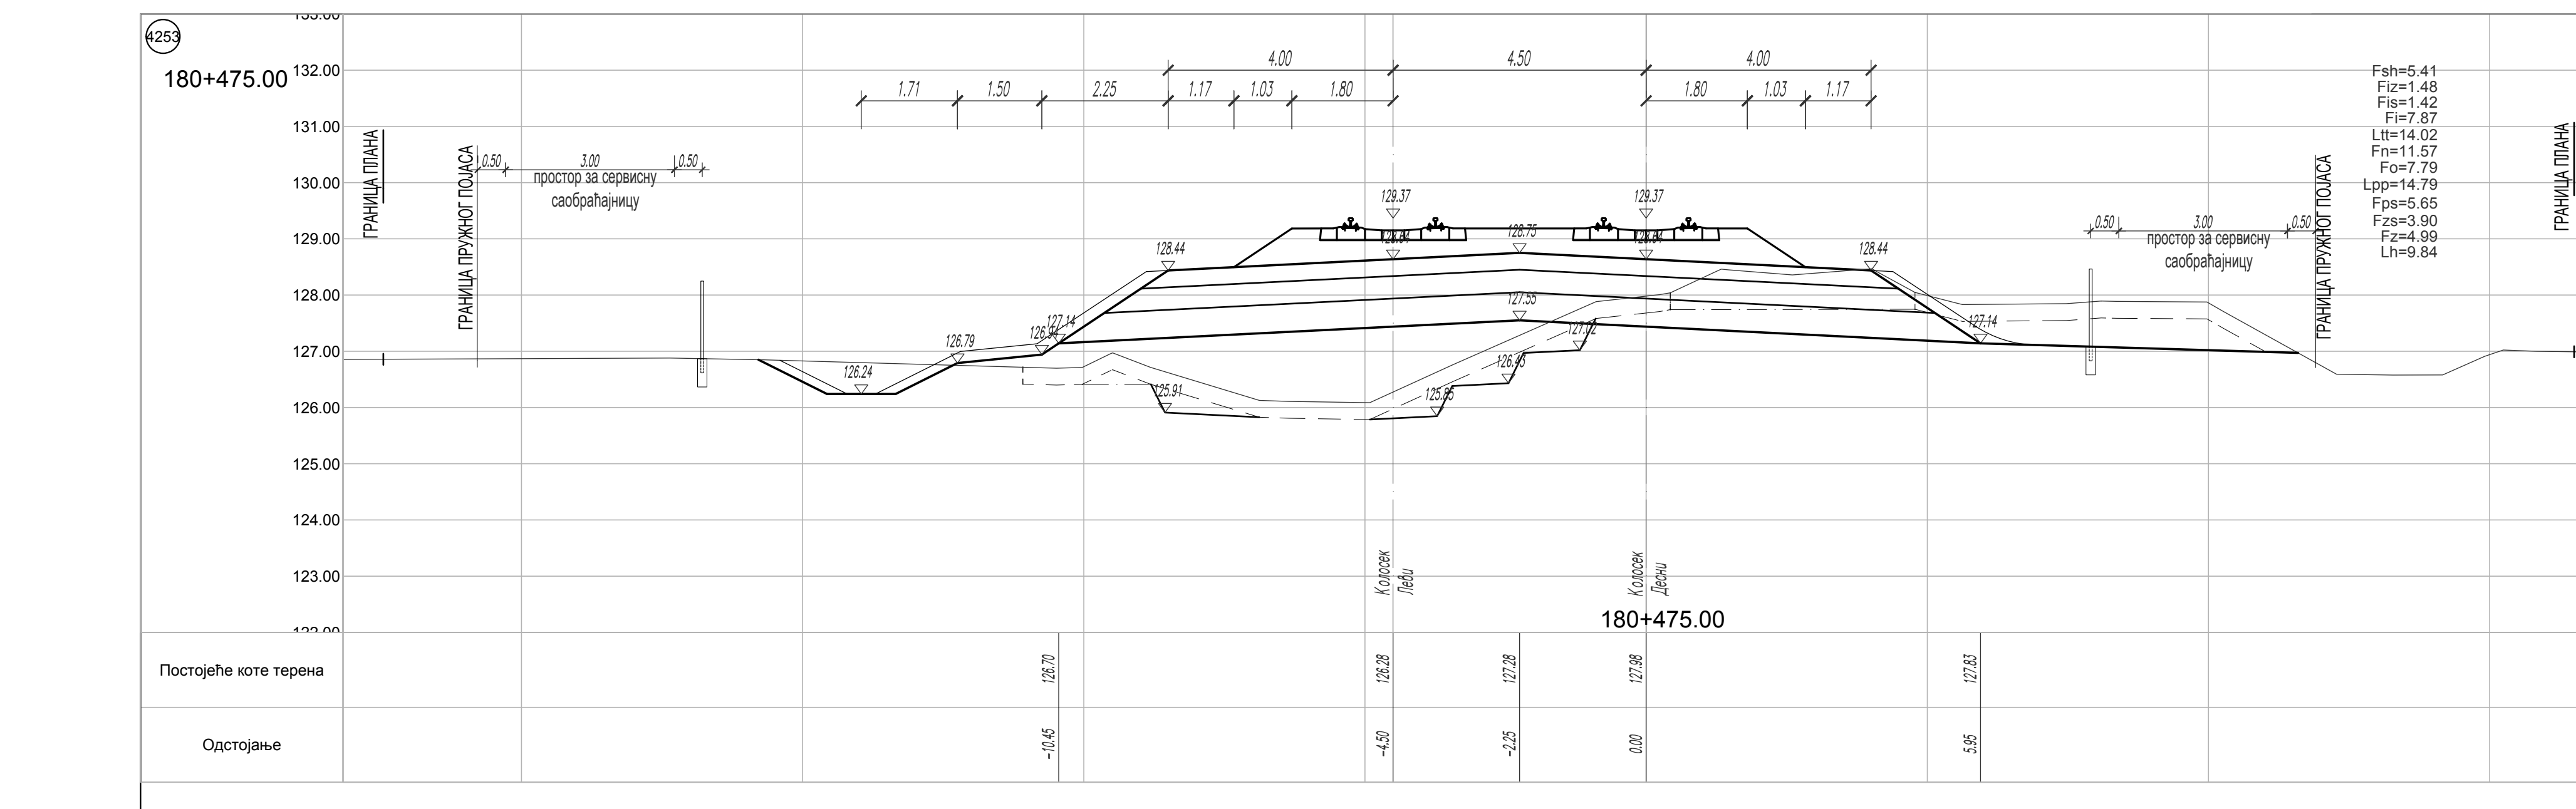
4253
180+475.00
132.00
131.00
130.00
129.00
128.00
127.00
126.00
125.00
124.00
123.00
ГРАНИЦА ПЛАНА
ГРАНИЦА ПРУЖНОГ ПОЈАСА
0.50
3.00
0.50
простор за сервисну саобраћајницу
4.00
4.50
4.00
1.71
1.50
2.25
1.17
1.03
1.80
1.80
1.03
1.17
129.37
129.37
128.75
128.44
128.44
127.55
127.14
127.14
126.79
126.94
126.24
125.91
125.85
126.45
127.02
Fsh=5.41
Fiz=1.48
Fis=1.42
Fi=7.87
Ltt=14.02
Fn=11.57
Fo=7.79
Lpp=14.79
Fps=5.65
Fzs=3.90
Fz=4.99
Lh=9.84
Колосек Леви
Колосек Десни
180+475.00
Постојеће коте терена
126.70
126.28
127.28
127.98
127.83
Одстојање
-10.45
-4.50
-2.25
0.00
5.95

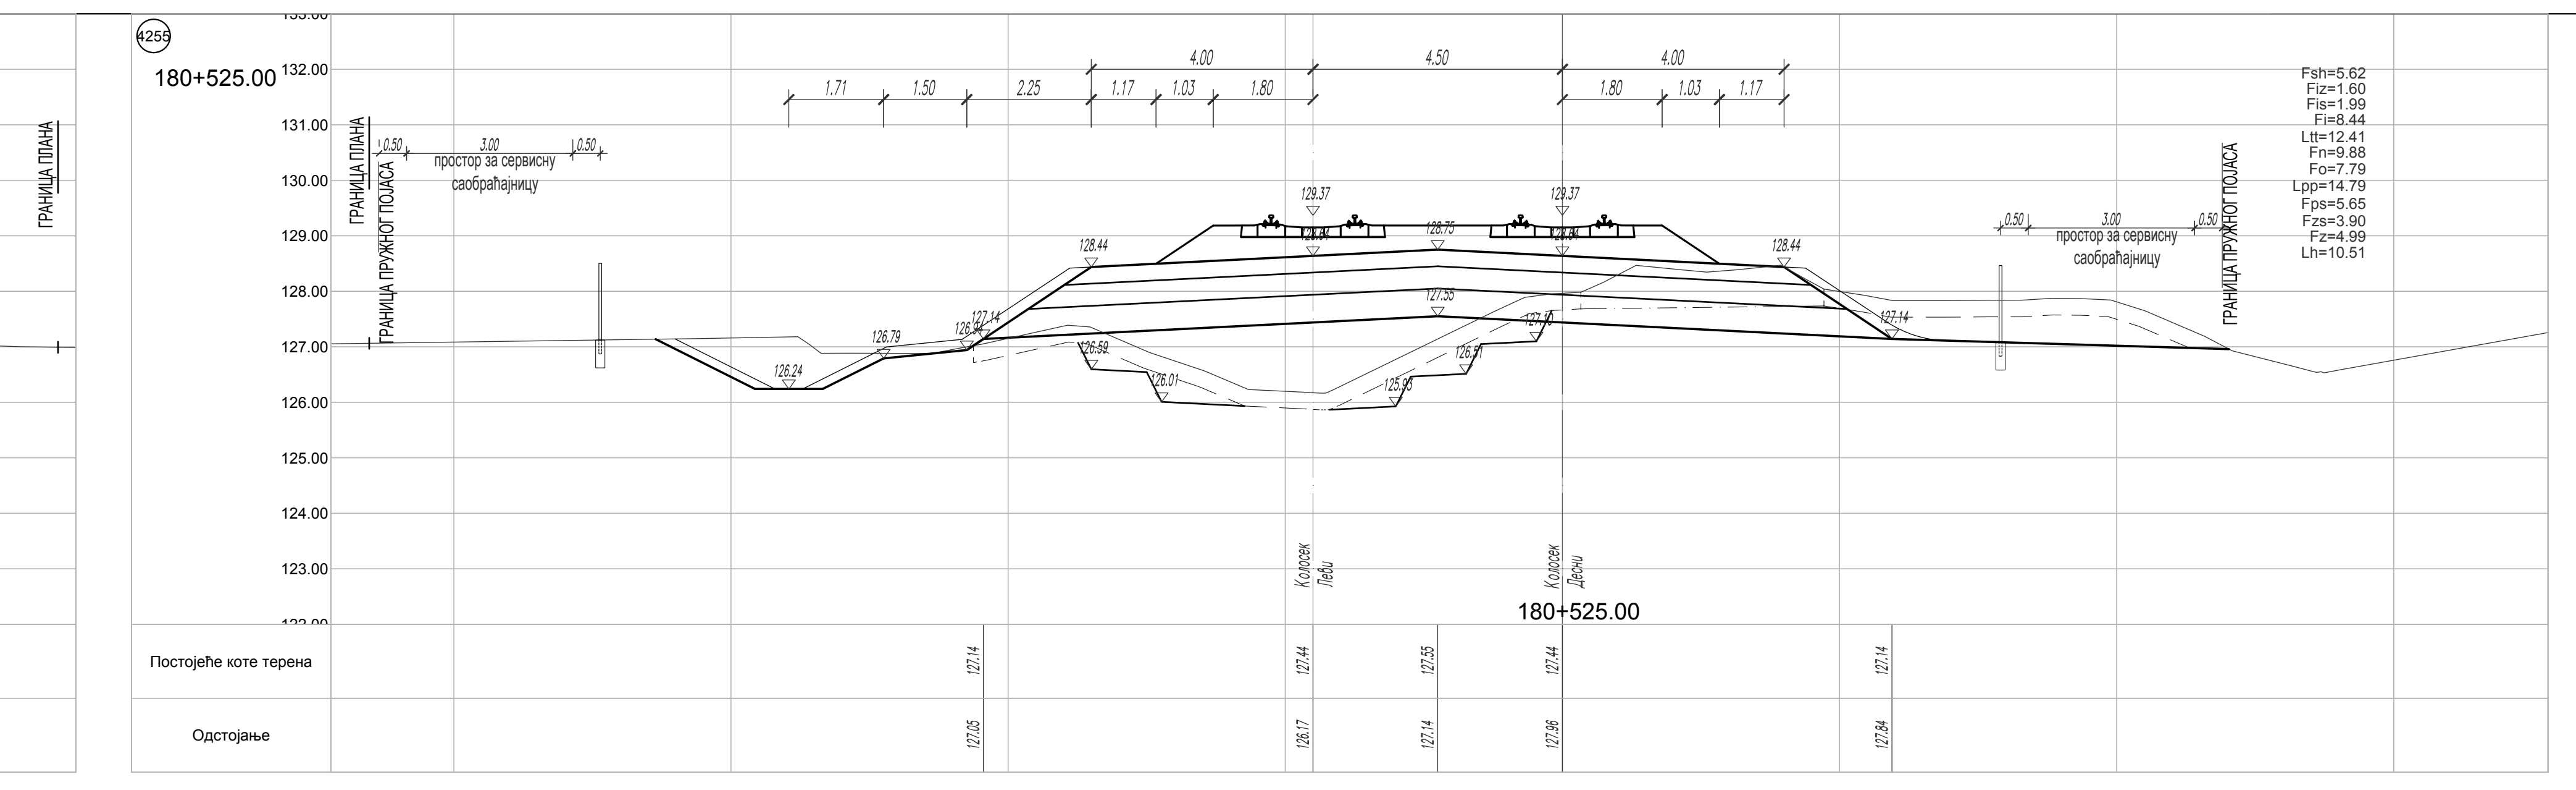
4255
180+525.00
ГРАНИЦА ПЛАНА
ГРАНИЦА ПРУЖНОГ ПОЈАСА
простор за сервисну саобраћајницу
Колосек Леви
Колосек Десни
Постојеће коте терена
Одстојање

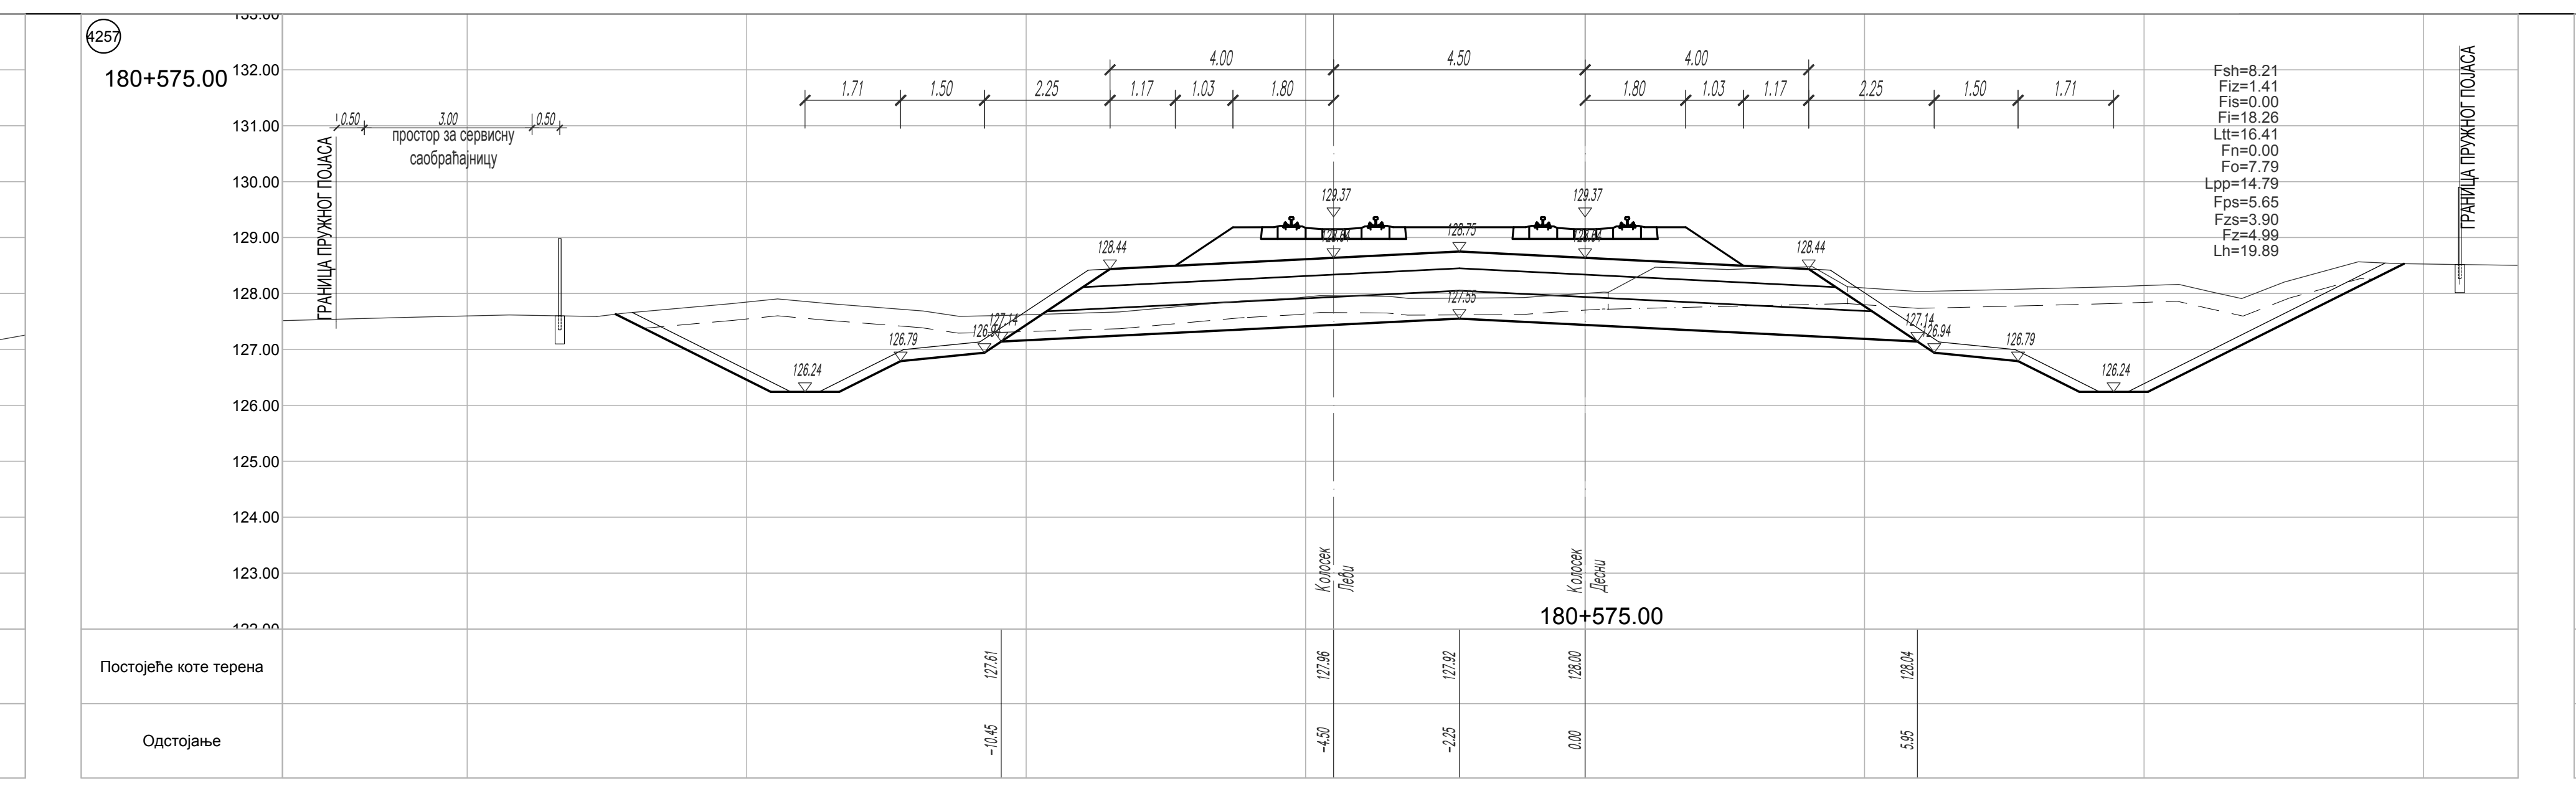
180+575.00
Колосек Леви
Колосек Десни
Постојеће коте терена
Одстојање

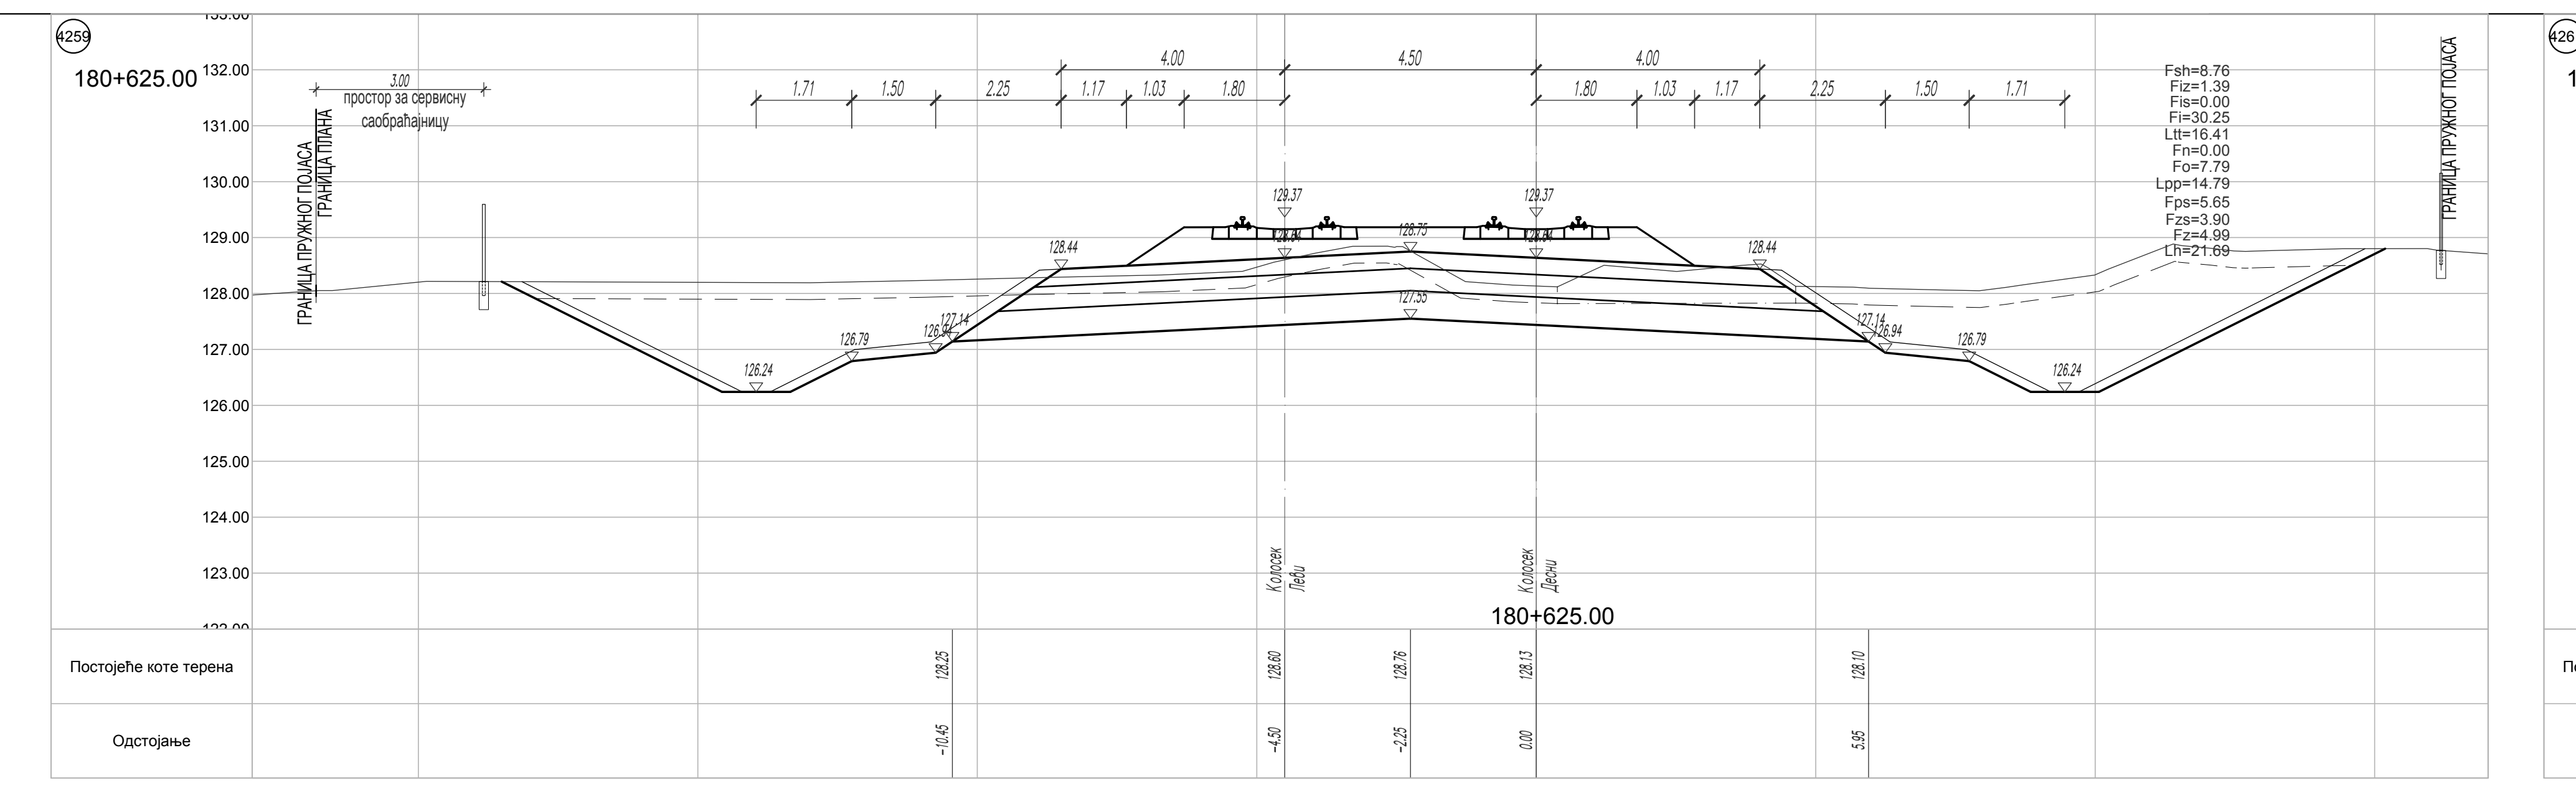
180+625.00
Колосек Леви
Колосек Десни
Постојеће коте терена
Одстојање

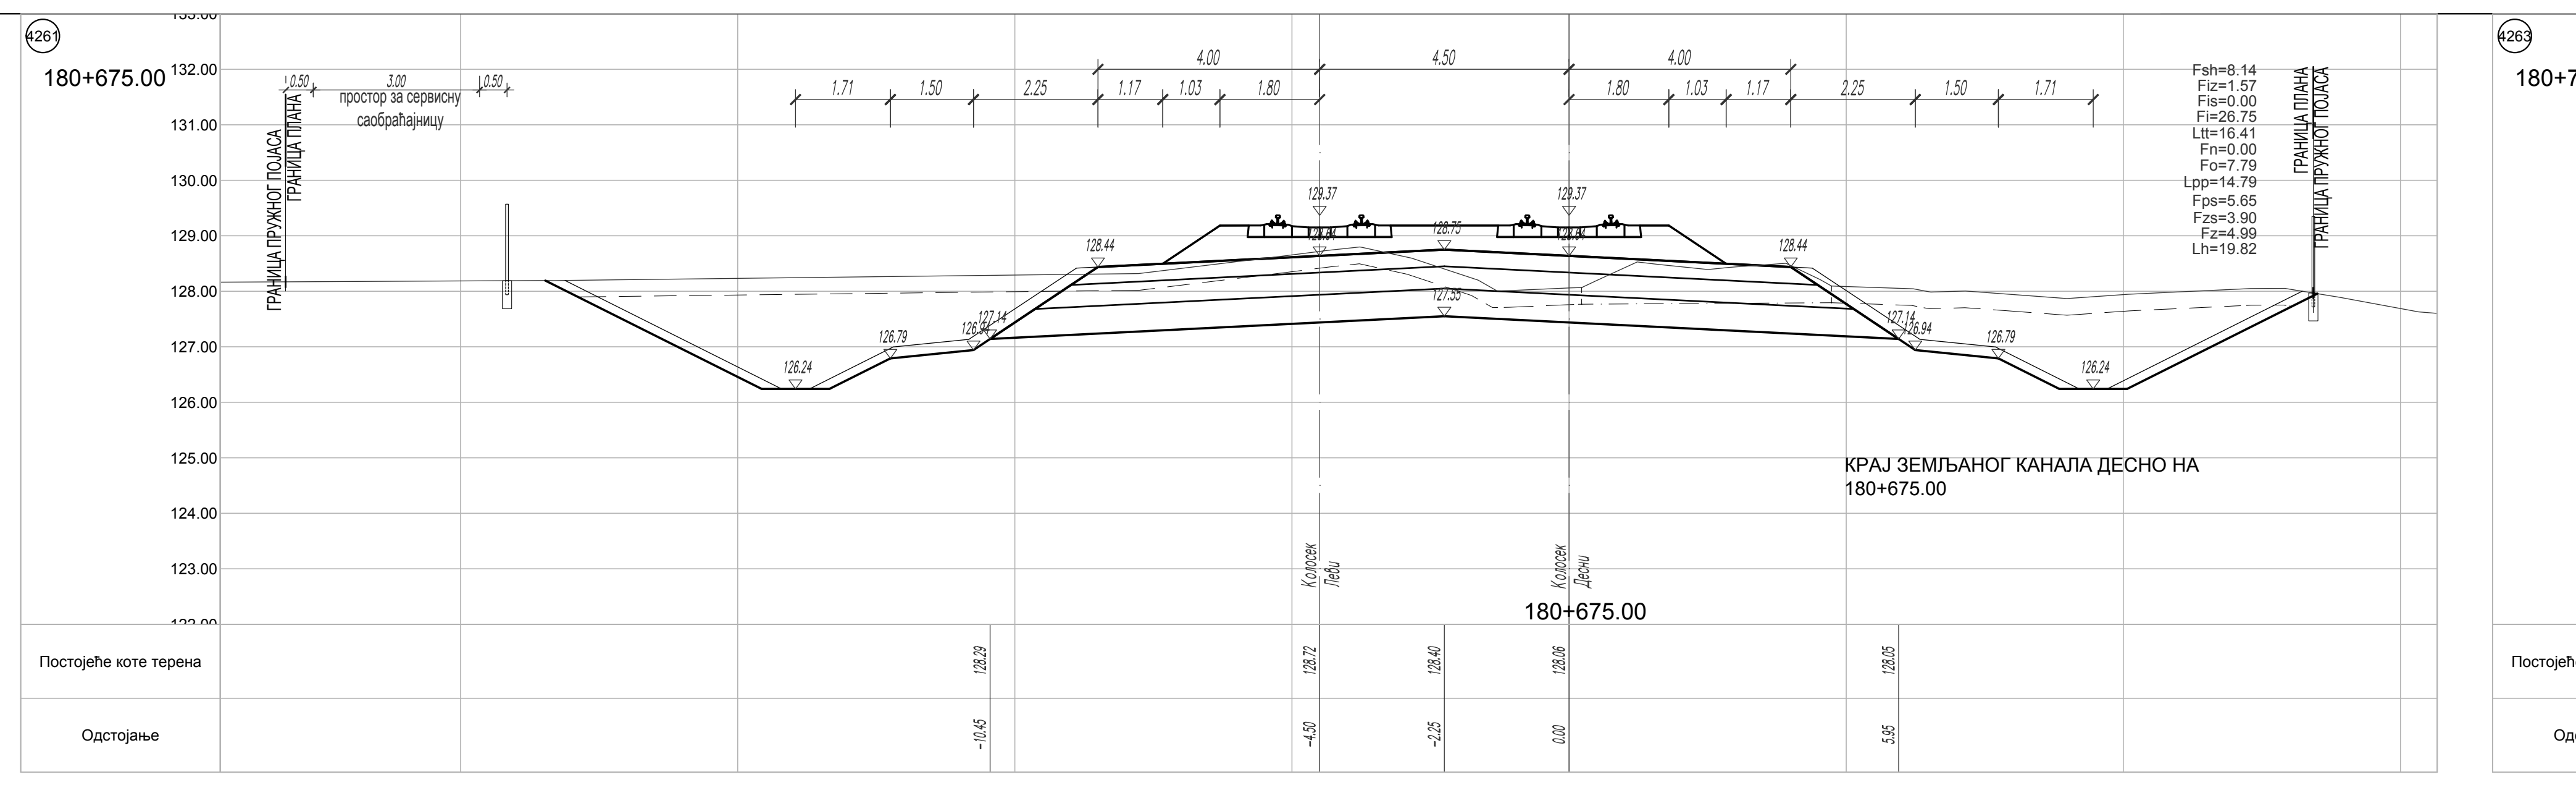
180+675.00
КРАЈ ЗЕМЉАНОГ КАНАЛА ДЕСНО НА 180+675.00
Колосек Леви
Колосек Десни
180+675.00
Постојеће коте терена
128.29
128.72
128.40
128.06
128.05
Одстојање
-10.45
-4.50
-2.25
0.00
5.95

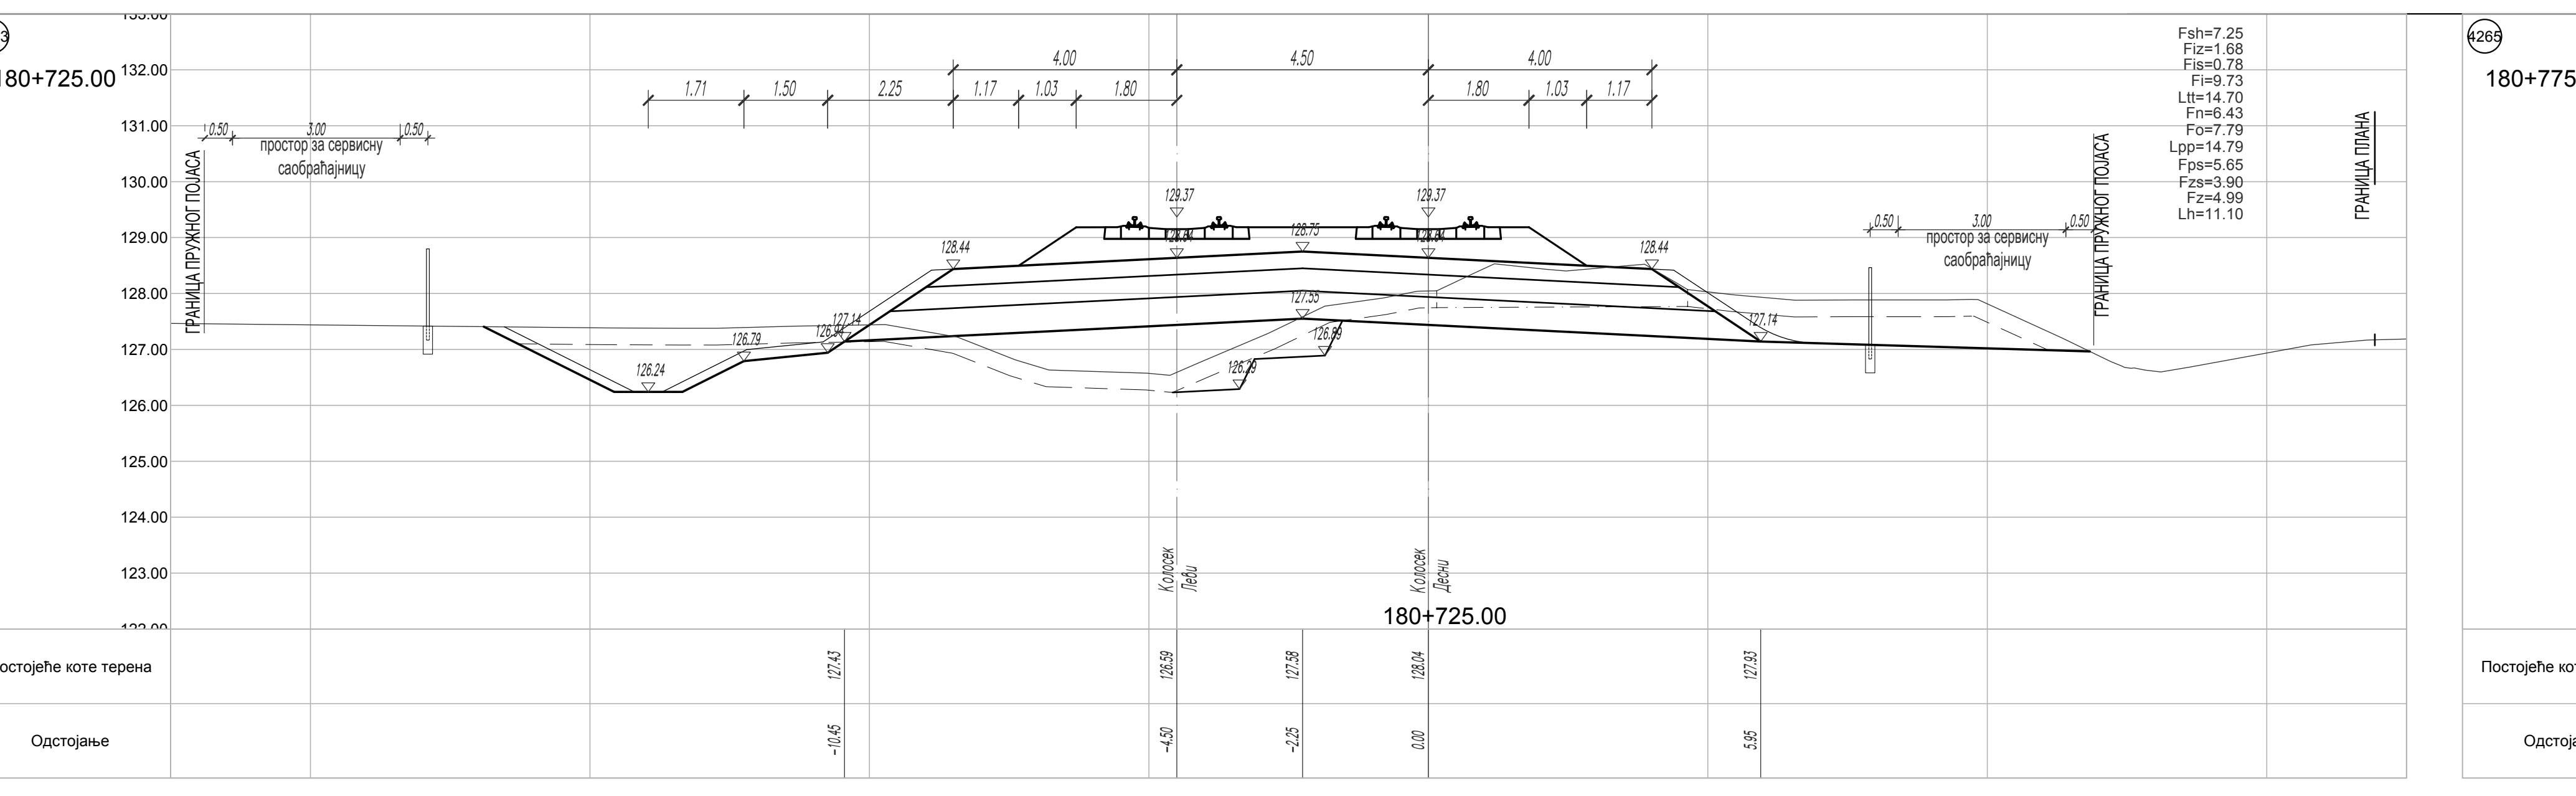
180+725.00
Колосек Леви
Колосек Десни
Постојеће коте терена
Одстојање

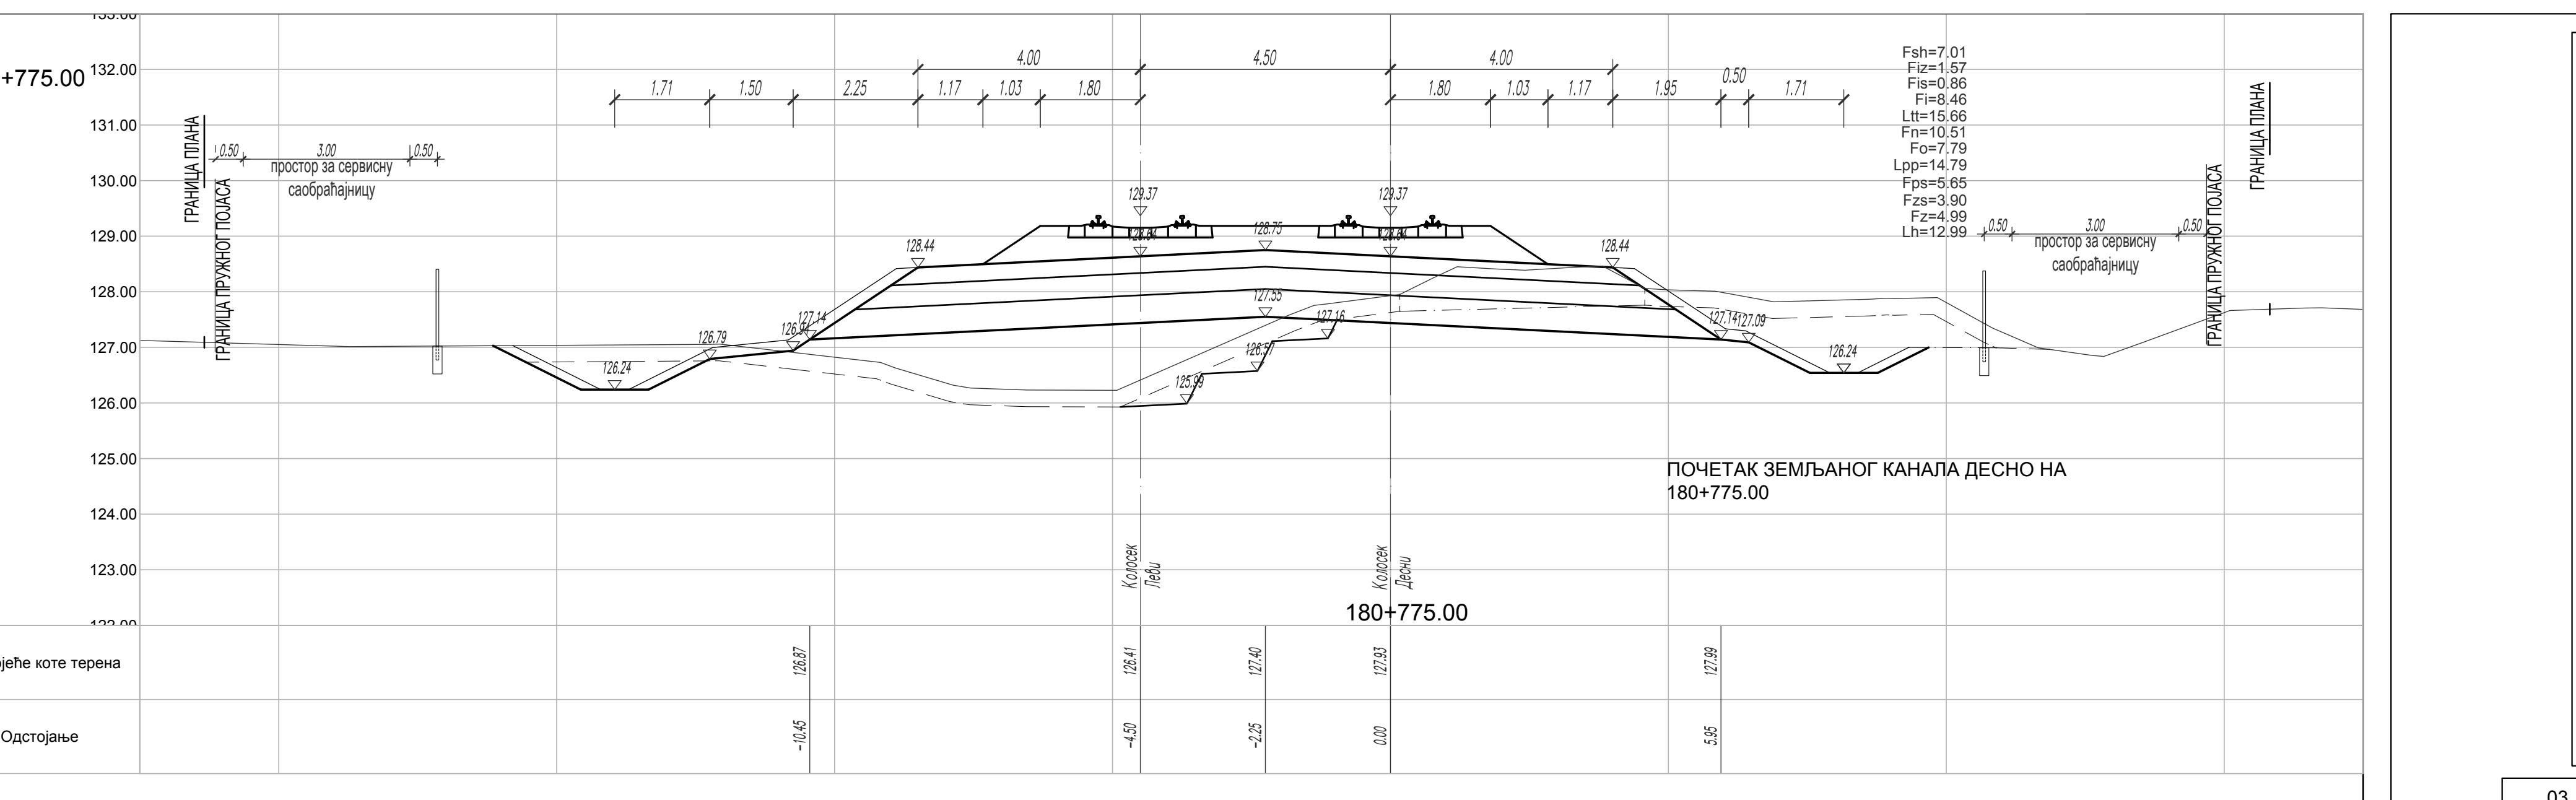
180+775.00
ПОЧЕТАК ЗЕМЉАНОГ КАНАЛА ДЕСНО НА 180+775.00
Колосек Леви
Колосек Десни
180+775.00
Постојеће коте терена
126.87
126.41
127.40
127.93
127.99
Одстојање
-10.45
-4.50
-2.25
0.00
5.95

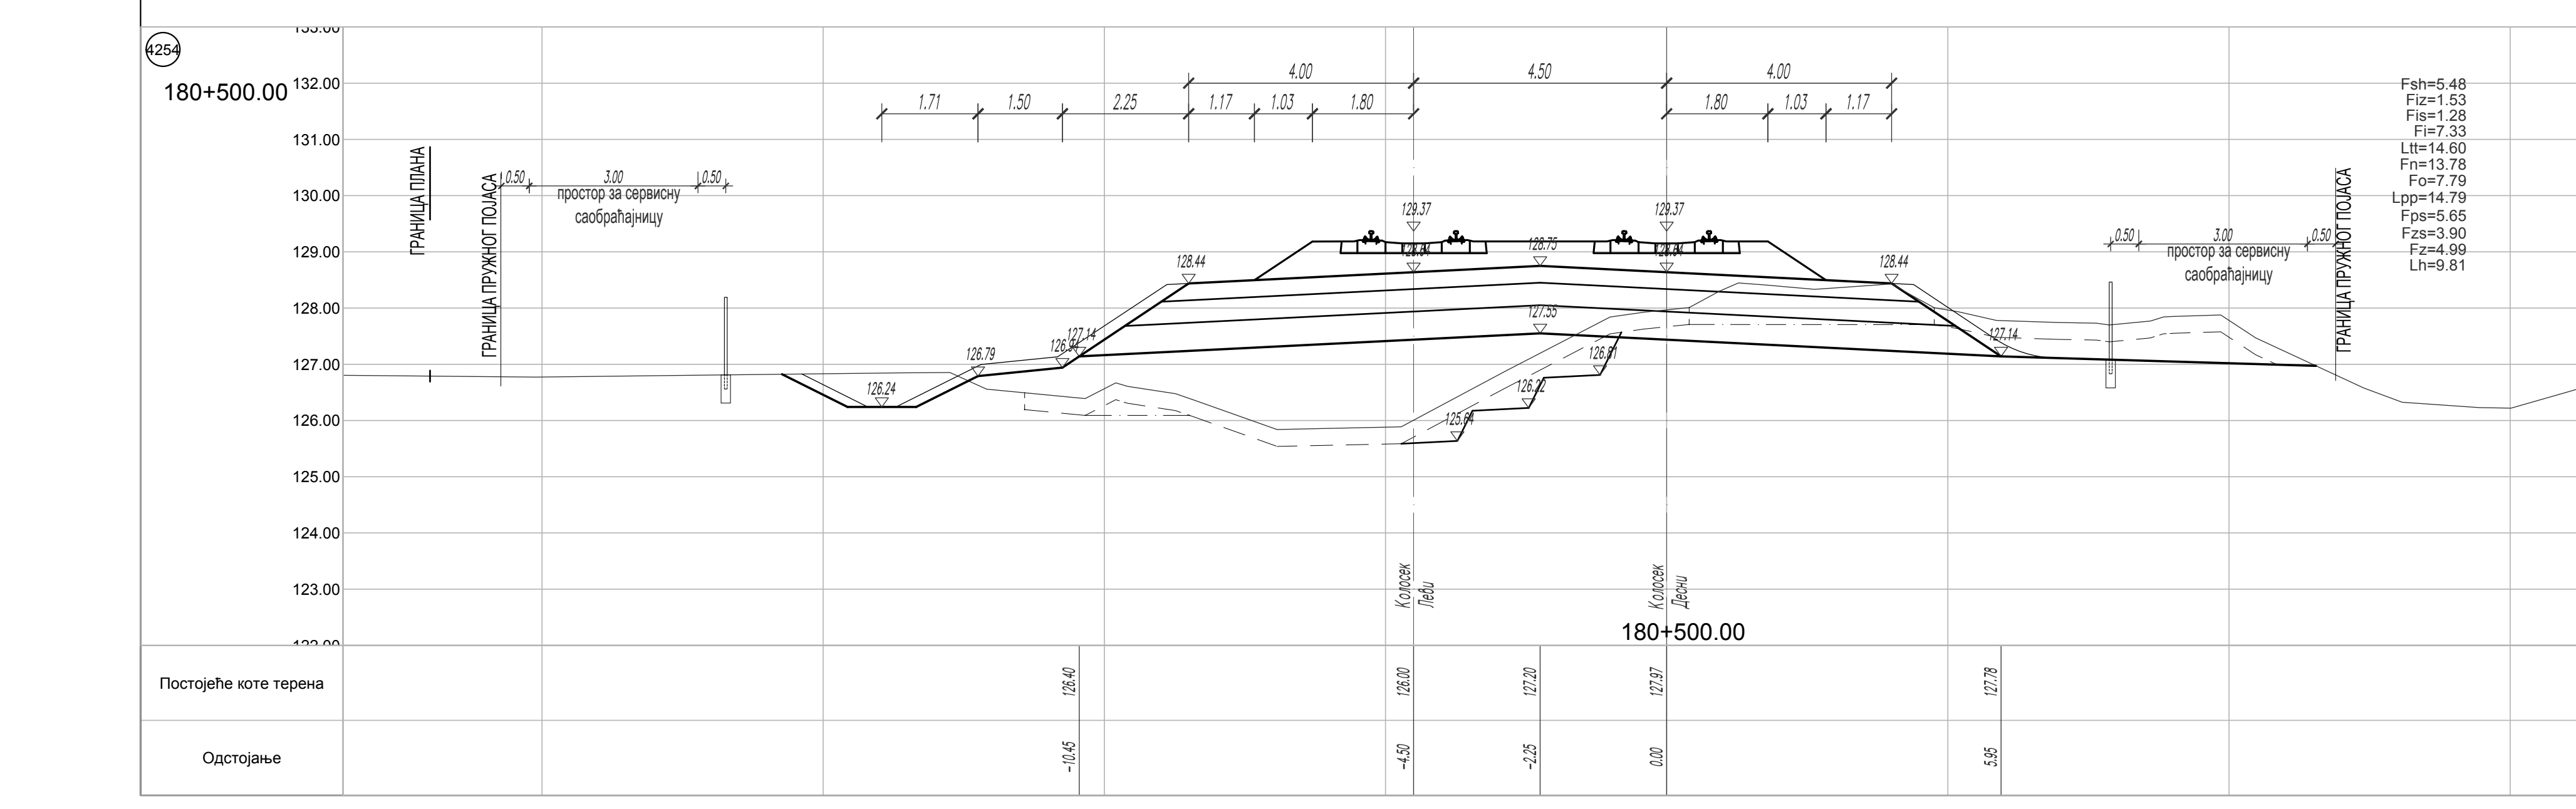
4254
180+500.00
Колосек Леви
Колосек Десни
Постојеће коте терена
Одстојање

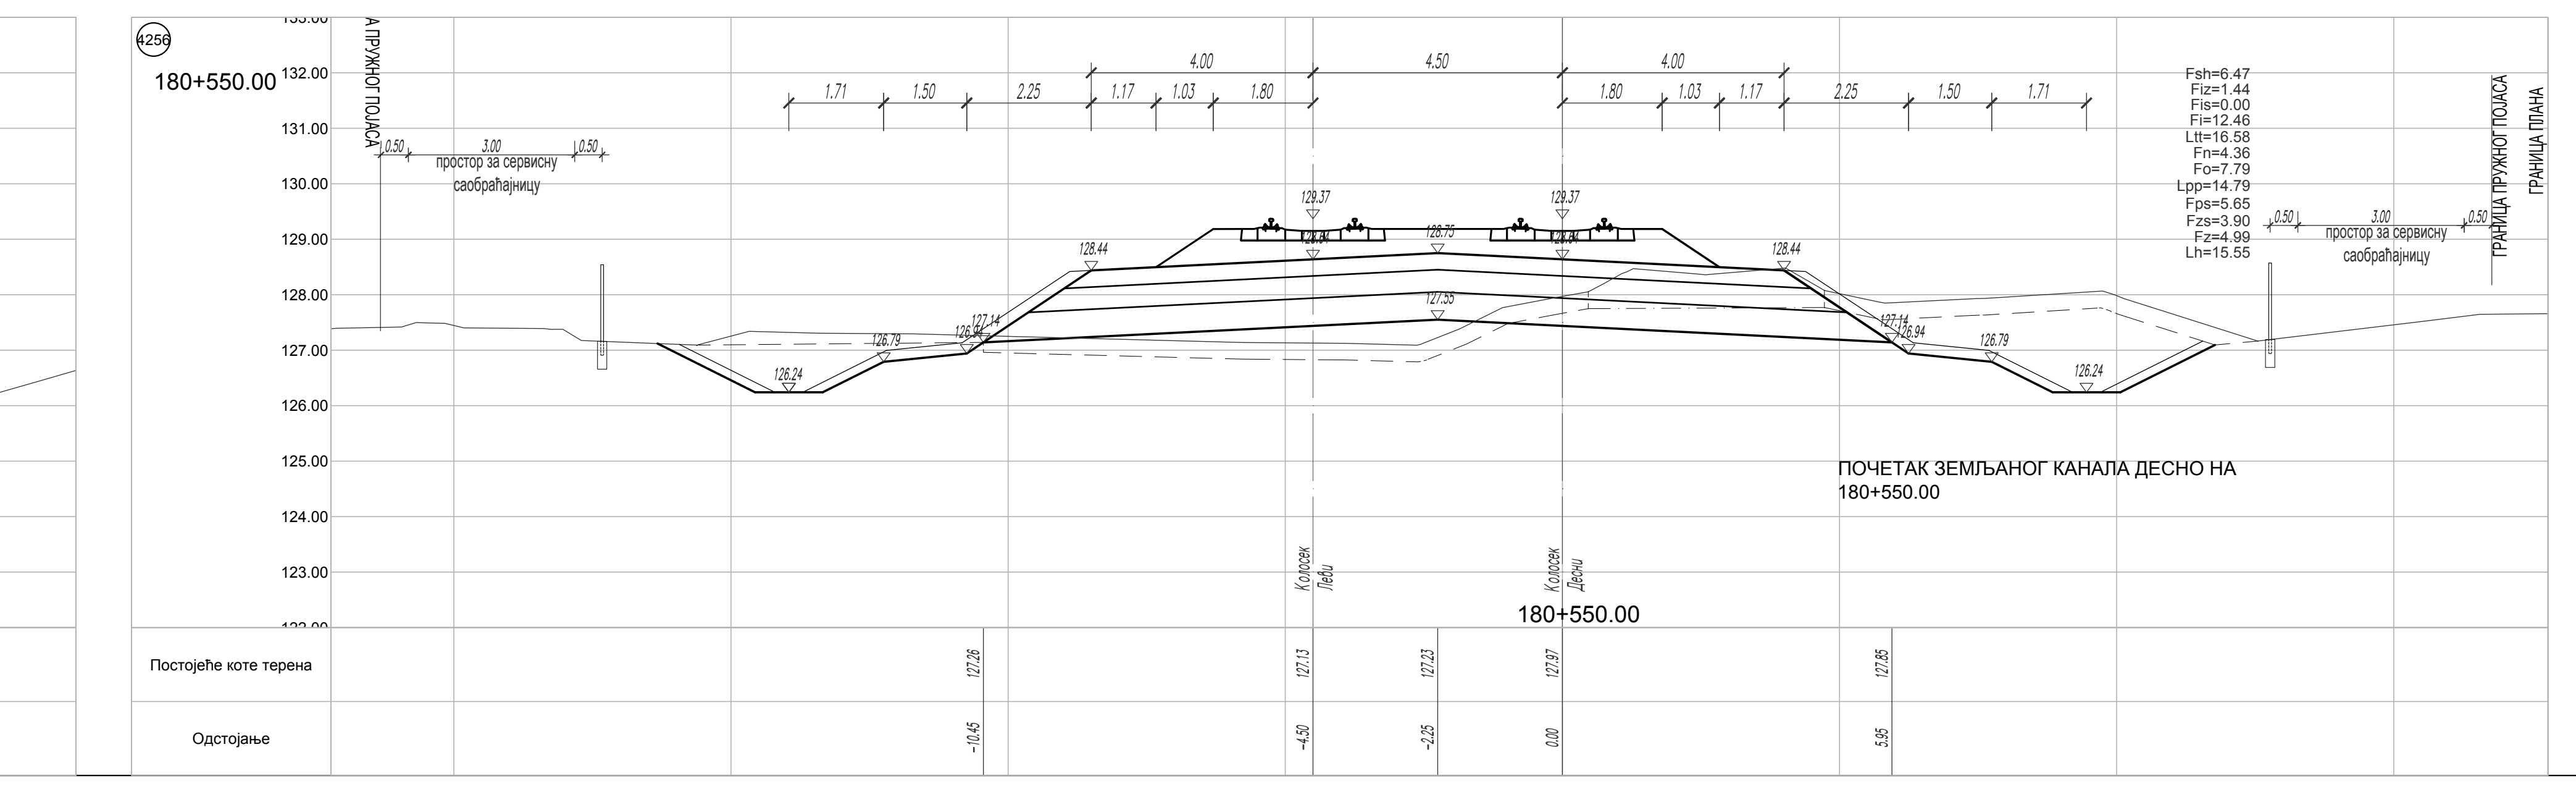
180+550.00
Fn=4.36
Fo=7.79
Lpp=14.79
Fps=5.65
Fzs=3.90
Fz=4.99
Lh=15.55
0.50
3.00
0.50
простор за сервисну саобраћајницу
ГРАНИЦА ПРУЖНОГ ПОЈАСА
ГРАНИЦА ПЛАНА
129.37
129.37
128.75
128.44
128.44
127.55
127.14
127.14
126.79
126.94
126.94
126.79
126.24
ПОЧЕТАК ЗЕМЉАНОГ КАНАЛА ДЕСНО НА 180+550.00
Постојеће коте терена
Одстојање

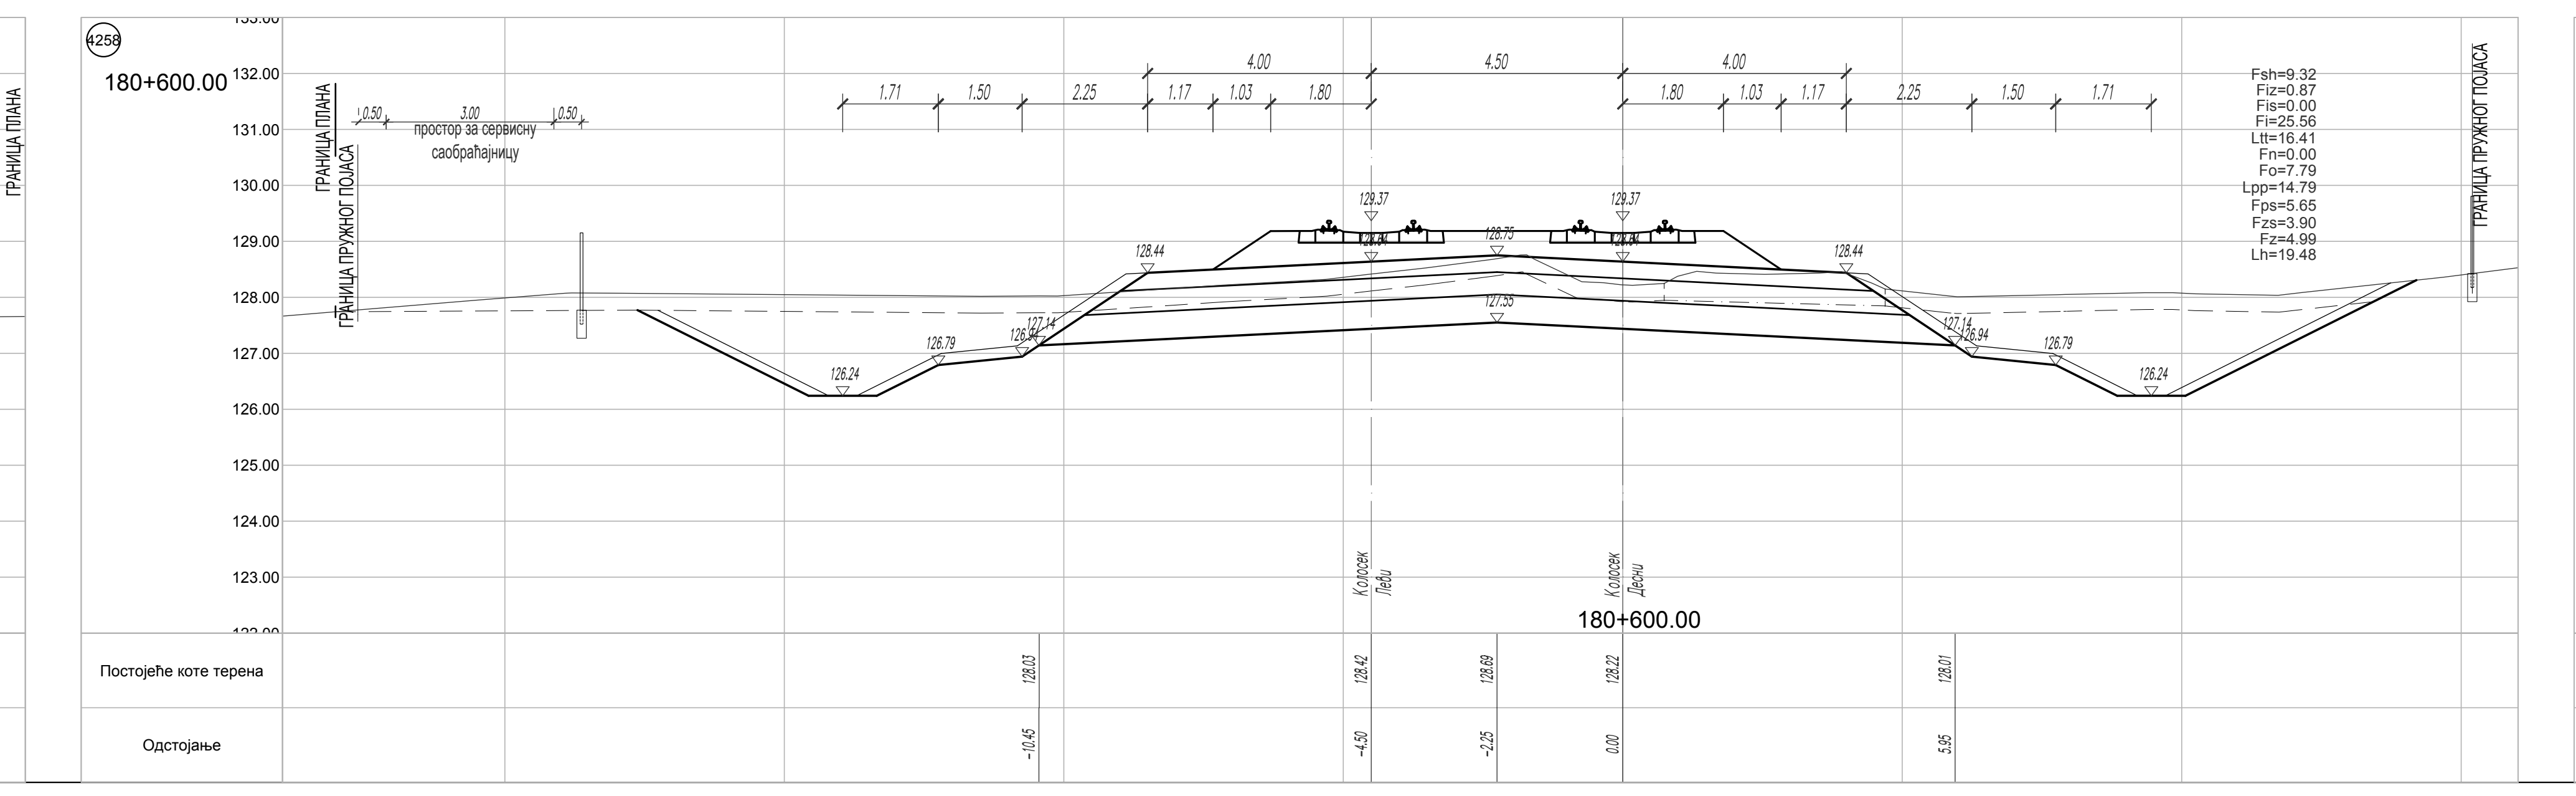
180+600.00
Колосек Леви
Колосек Десни
Постојеће коте терена
Одстојање

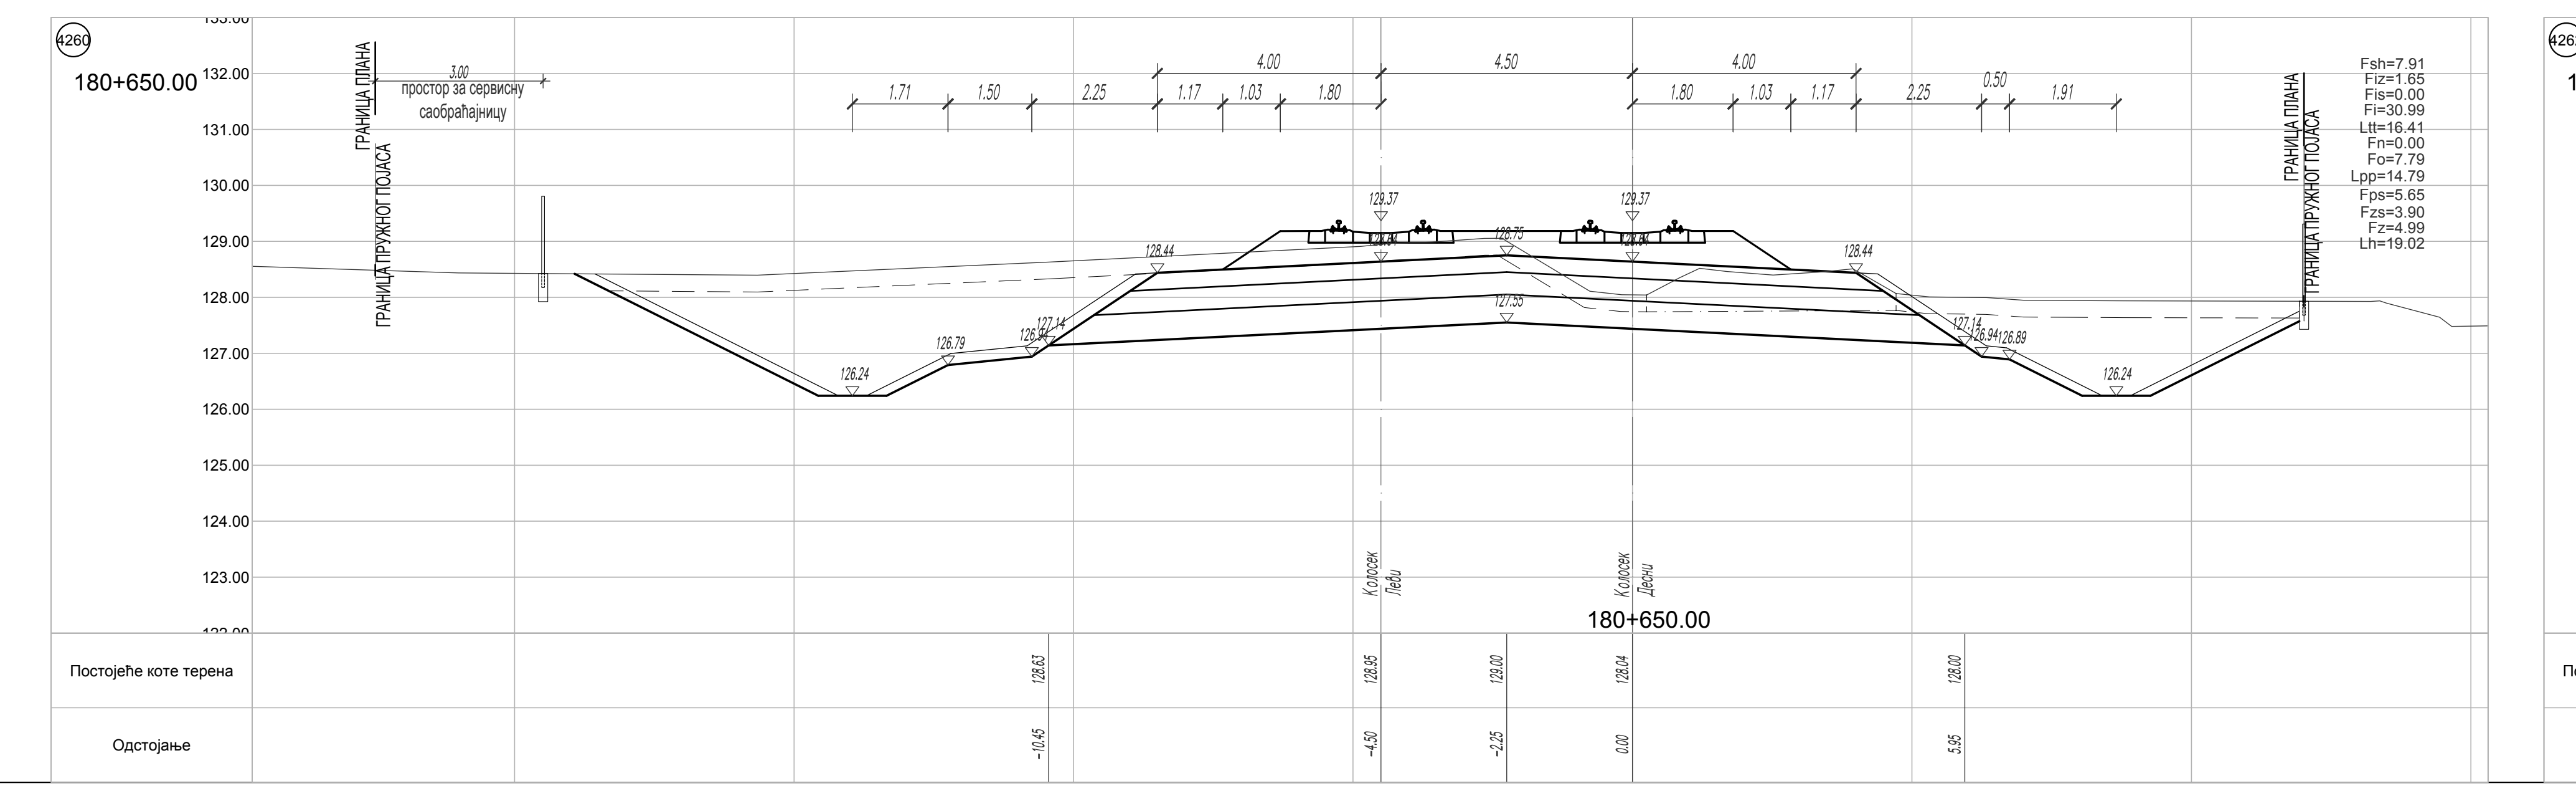
180+650.00
Колосек Леви
Колосек Десни
Постојеће коте терена
Одстојање

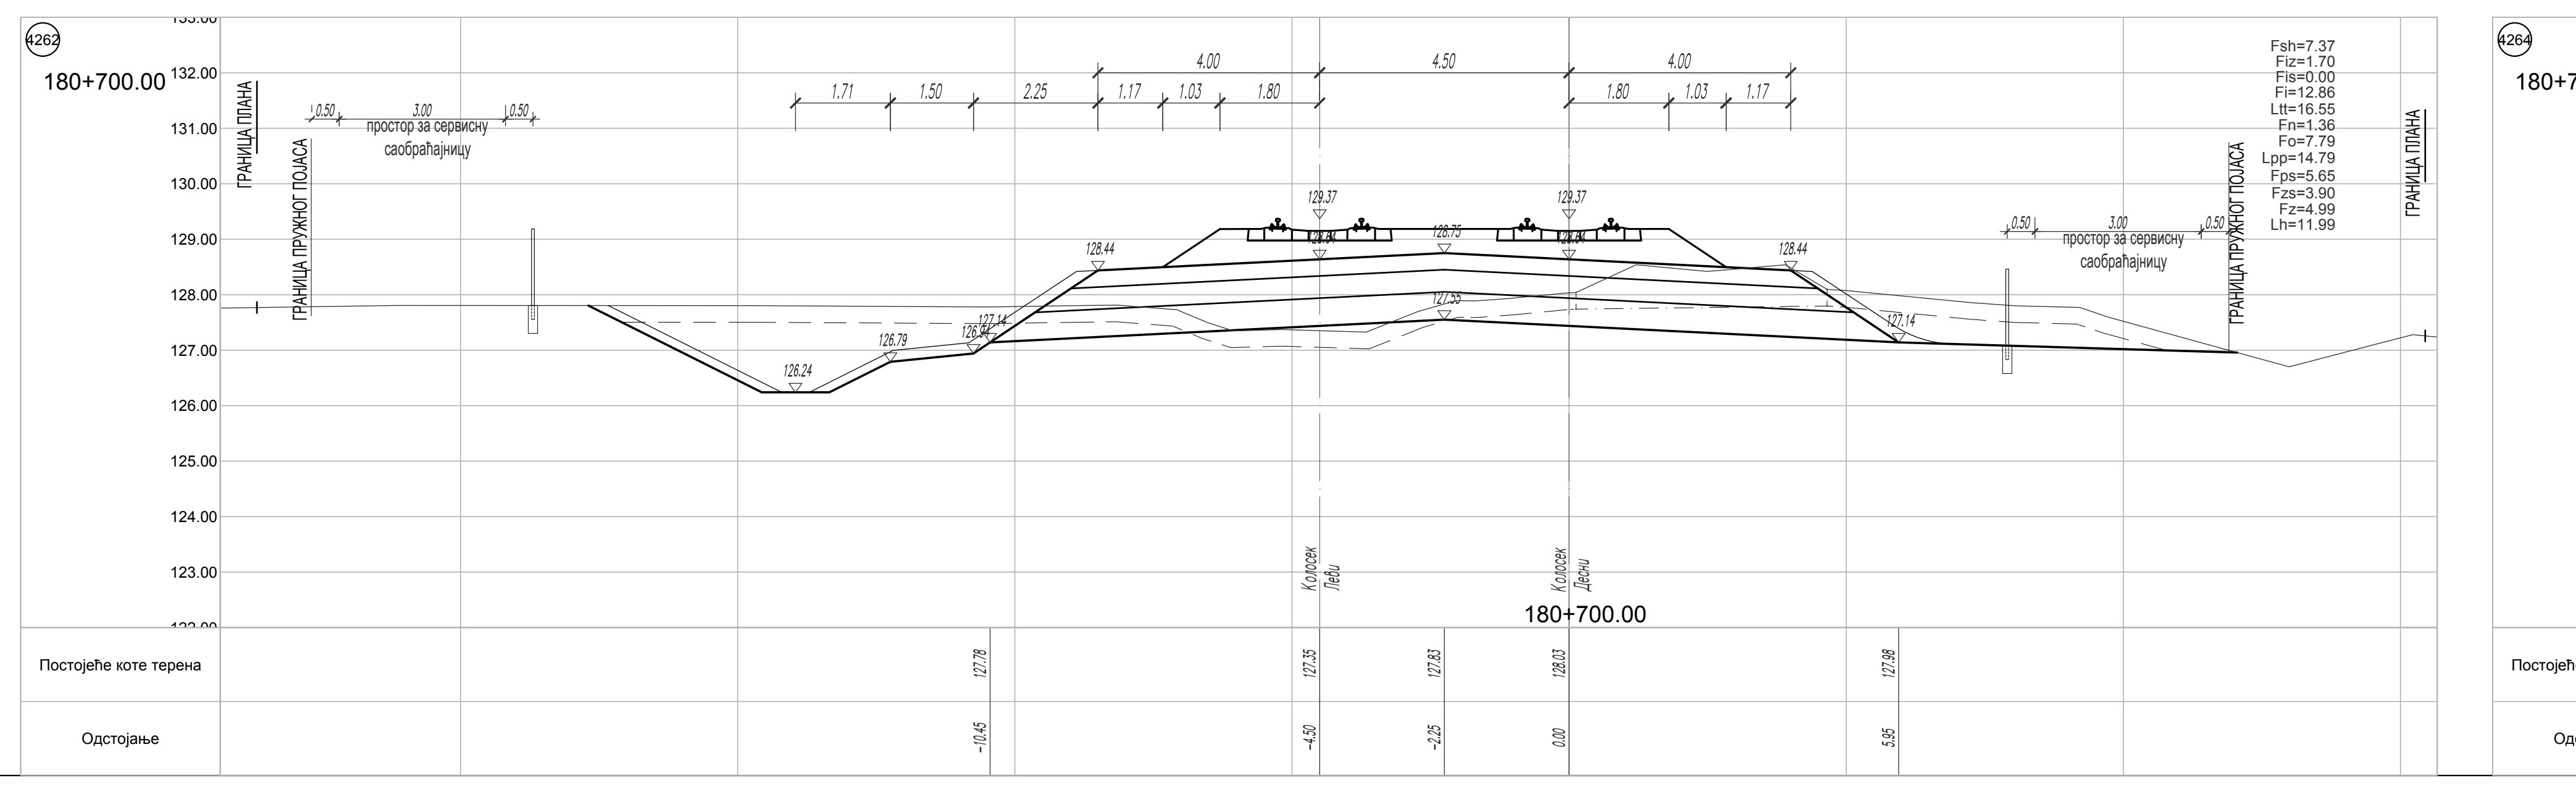
180+700.00
127.14
Колосек Леви
Колосек Десни
180+700.00
Постојеће коте терена
127.35
127.83
128.03
127.98
Одстојање

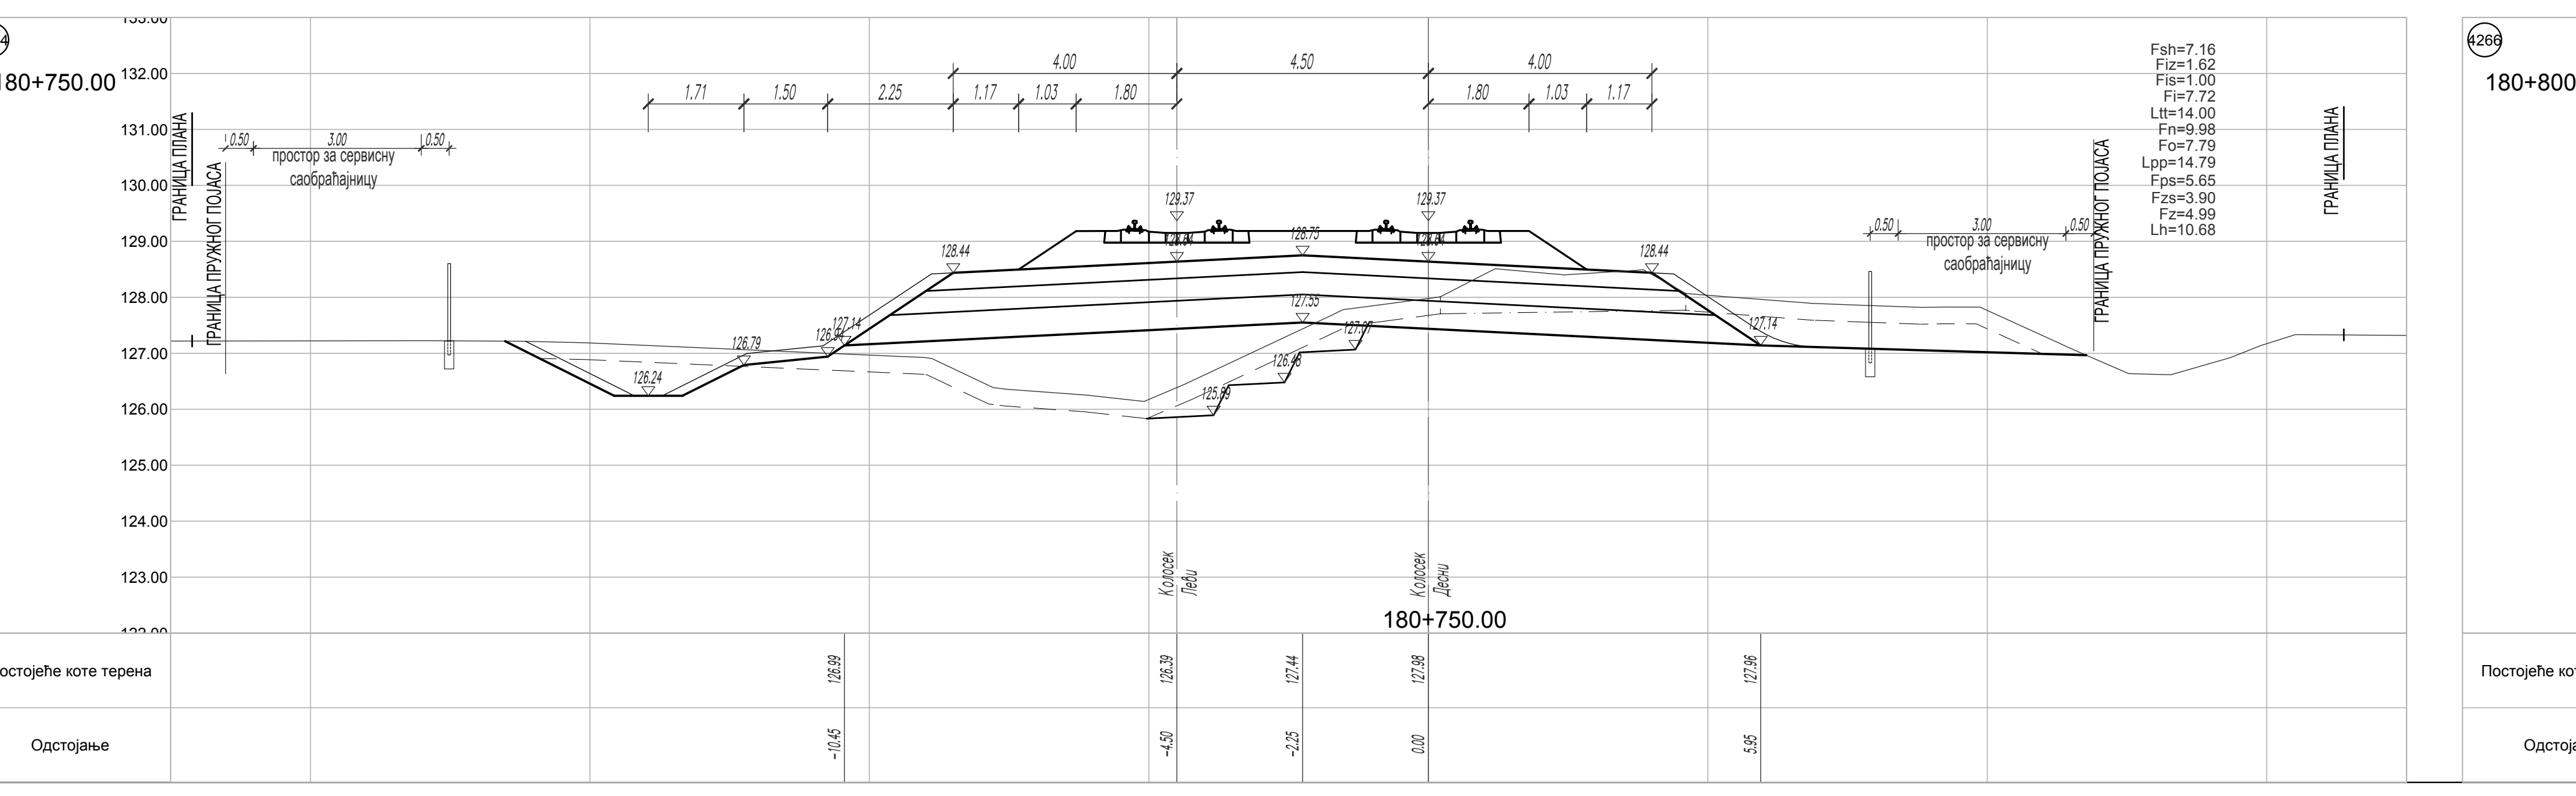
180+750.00
Lh=10.68
0.50
3.00
0.50
простор за сервисну саобраћајницу
ГРАНИЦА ПРУЖНОГ ПОЈАСА
128.44
127.55
127.14
127.07
126.79
126.94
126.48
125.89
Колосек Леви
Колосек Десни
180+750.00
Постојеће коте терена
126.99
126.39
127.44
127.98
127.96
Одстојање
-10.45
-4.50
-2.25
0.00
5.95

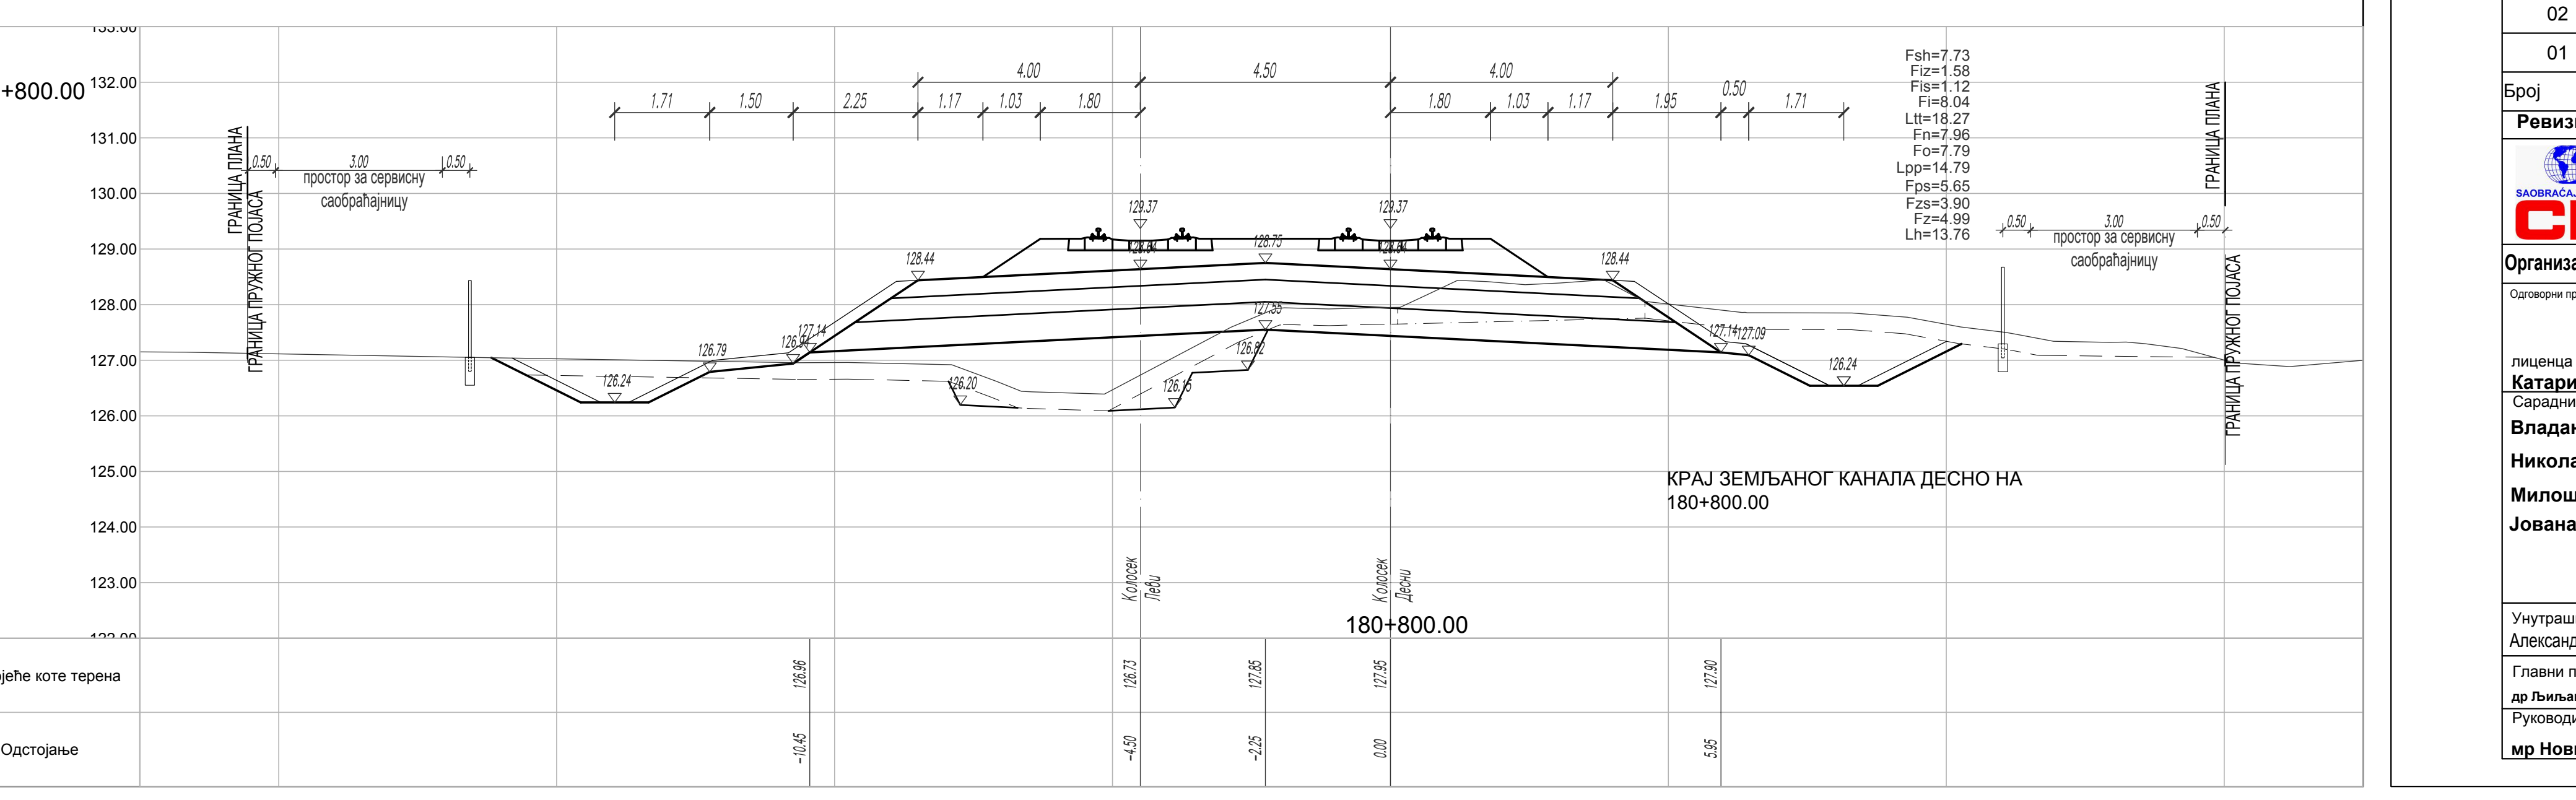
180+800.00
ГРАНИЦА ПЛАНА
ГРАНИЦА ПРУЖНОГ ПОЈАСА
0.50
Колосек Леви
Колосек Десни
Постојеће коте терена
Одстојање

ЛЕГЕНДА:

Fsh - скидање хумуса
Fiz - ископ постојећег туцаника
Fi - ископ
Fis - ископ степеница
Ltt - ваљање темељног тла
Fn - насип
Fo - слој ојачања насипа - замена тла

Lpp - планирање постељице
Fps - прелазни слој
Fzs - заштитни слој
Fz - пројектовани туцаник
Lh - хумузирање

ГРАНИЦА ПЛАНА - ГРАНИЦА ЗЕМЉИШТА ПЛАНИРАНОГ ЗА РЕАЛИЗАЦИЈУ ПРОЈЕКТА

Број	Датум	Опис
03		
02		
01		

Ревизиони блок:

САОБРАЋАЈНИ ИНСТИТУТ ЦИП, д.о.о.

SAOBRAĆAJNI INSTITUT CIP
Немањина 6; 11000 Београд; Србија
Тел: 011/3618-134; Факс: 011/3618-324; web site: www.sicip.co.rs

Организациона јединица:САОБРАЋАЈНИЦЕ

Одговорни пројектант:
лиценца број: 315 9563 04
Катарина Касавица, дипл.грађ.инж. КК

Сарадници:
Владана Марковић, маст.инж.грађ ВМ
Никола Седларевић, маст.инж.грађ
Милош Даниловић, грађ. тех. Дм
Јована Јовановић, грађ. тех. Ј.Ј.

Унутрашња контрола:
Александра Лалић, дипл.грађ.инж.

Главни пројектант:
др Љиљана Милић Марковић, дипл. грађ. инж.

Руководилац организационе јединице:
мр Новица Стевановић, дипл.грађ.инж.

Инвеститор пројекта:
" ИНФРАСТРУКТУРА ЖЕЛЕЗНИЦЕ СРБИЈЕ " А.Д.
Немањина 6/IV, Београд

Наручилац пројекта:
Joint Venture of
China Railway International Corporation Ltd. (CRIC)
No.10 Fuxing Road,Haidian District,Beijing
P.R China, 100844
China Communication Construction Company Ltd. (CCCC)
No.85 Deshengmenwai Street,Xicheng District,Beijing
P.R China, 100088

Објекат:
ПРУГА БЕОГРАД - СУБОТИЦА - ДРЖАВНА ГРАНИЦА (КЕЛЕБИЈА)
ДЕОНИЦА ПРУГЕ НОВИ САД - СУБОТИЦА - ДРЖАВНА ГРАНИЦА (КЕЛЕБИЈА)

Део пројекта:
ПРОЈЕКАТ ТРАСЕ ПРУГЕ И СТАНИЦА - ДОЊИ И ГОРЊИ СТРОЈ

2/2.5.4.2 ПРОЈЕКАТ ТРАСЕ ПРУГЕ И СТАНИЦА - ДОЊИ И ГОРЊИ СТРОЈ - ОТВОРЕНА ПРУГА СУБОТИЦА - ДРЖАВНА ГРАНИЦА

Цртеж:
ПОПРЕЧНИ ПРОФИЛИ км 180+475.00 - км 180+800.00

Размера: 1:100

Врста тех. док:	датум:	Цртеж бр.
ПЗИ	**12.2021.**	2020-250-САО-2/2-5.4.2.7.4.10

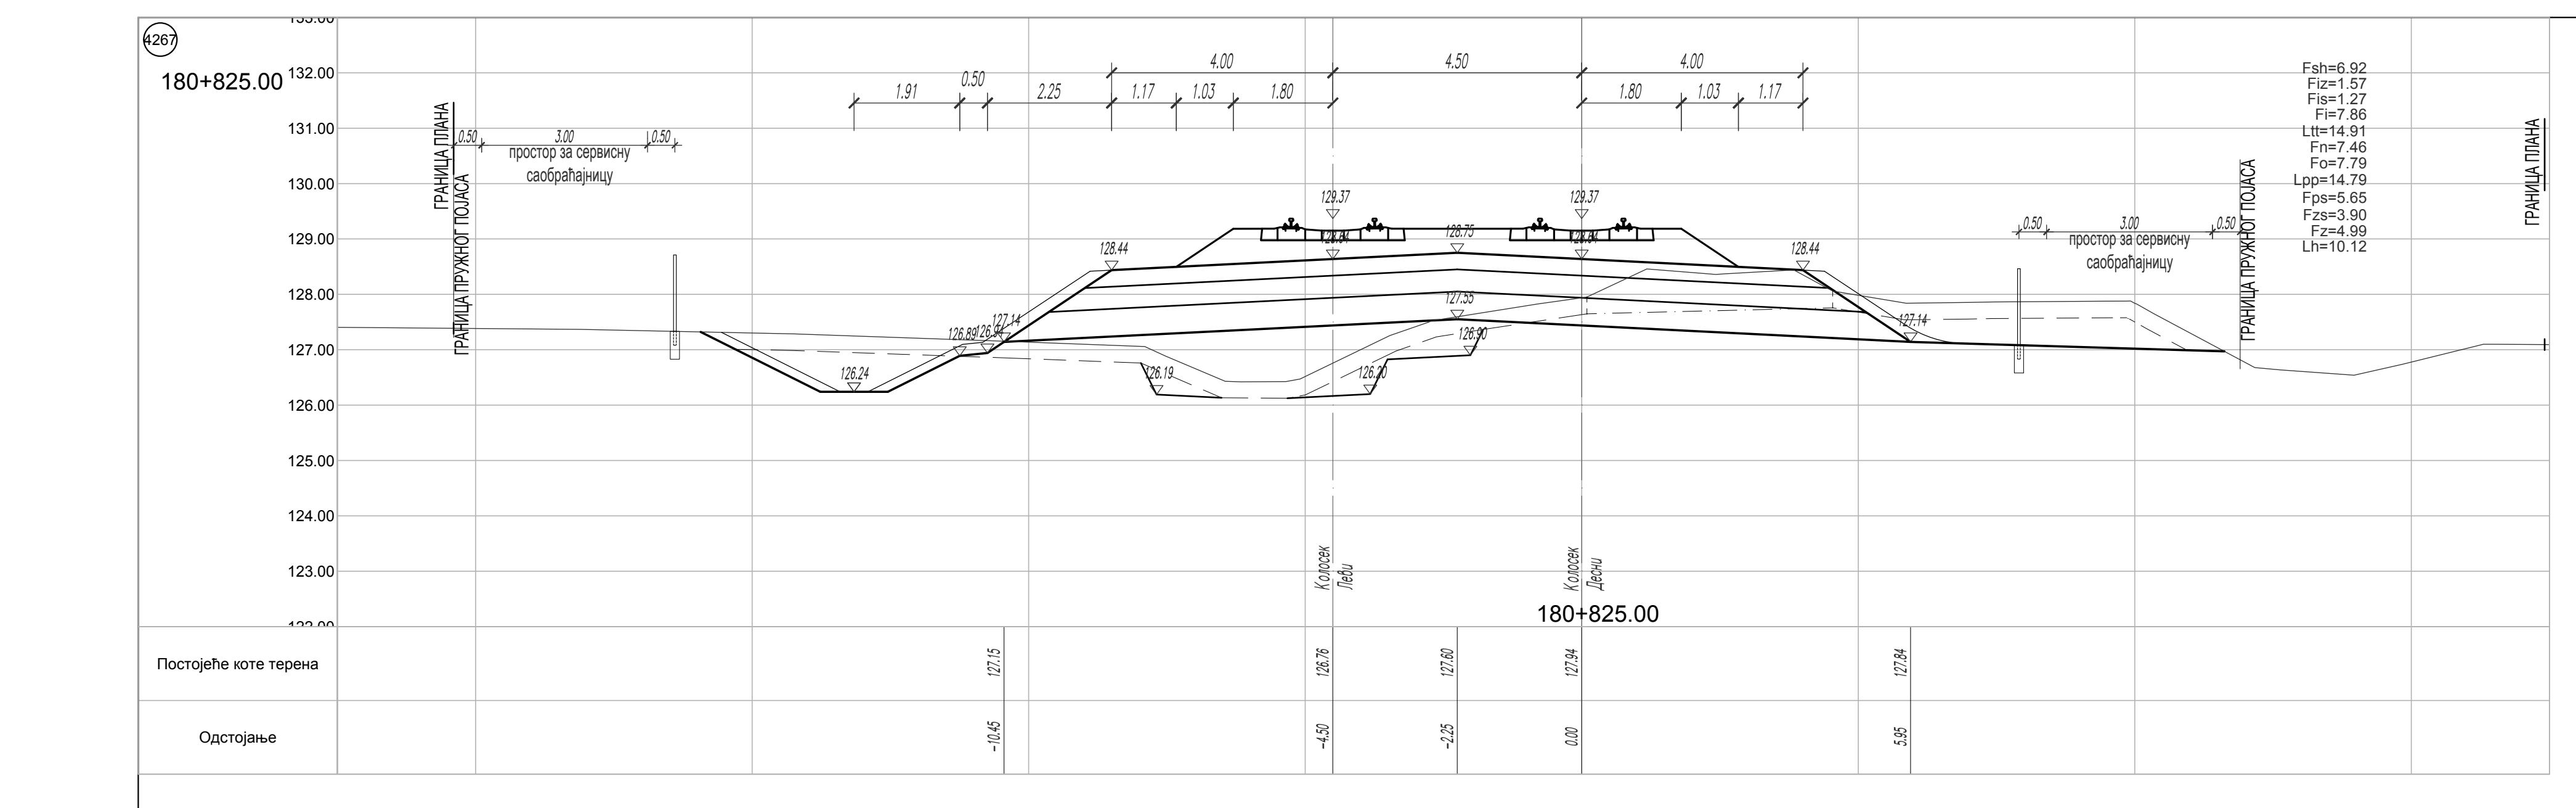
4267
180+825.00
ГРАНИЦА ПЛАНА
ГРАНИЦА ПРУЖНОГ ПОЈАСА
простор за сервисну саобраћајницу
Колосек Леви
Колосек Десни
Fsh=6.92
Fiz=1.57
Fis=1.27
Fi=7.86
Ltt=14.91
Fn=7.46
Fo=7.79
Lpp=14.79
Fps=5.65
Fzs=3.90
Fz=4.99
Lh=10.12
Постојеће коте терена
Одстојање

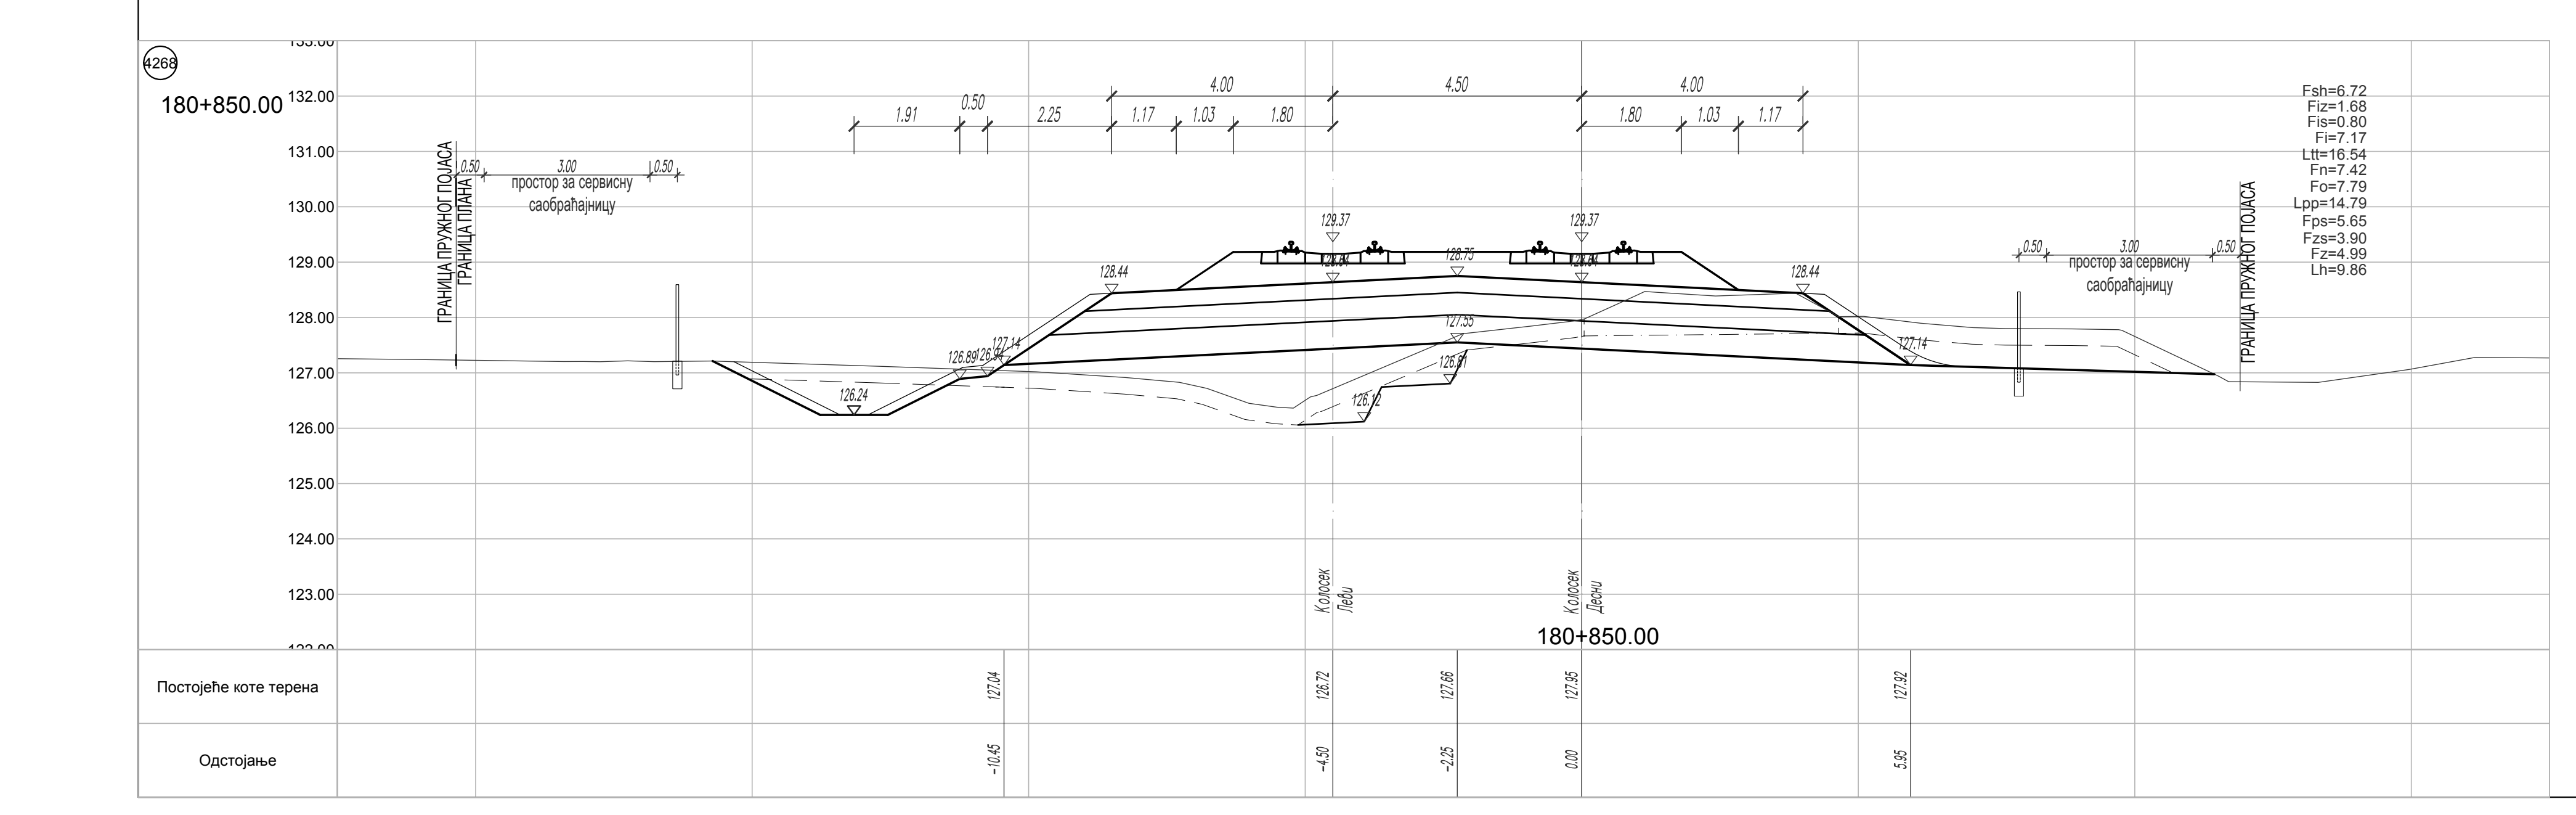
4268
180+850.00
Постојеће коте терена
Одстојање

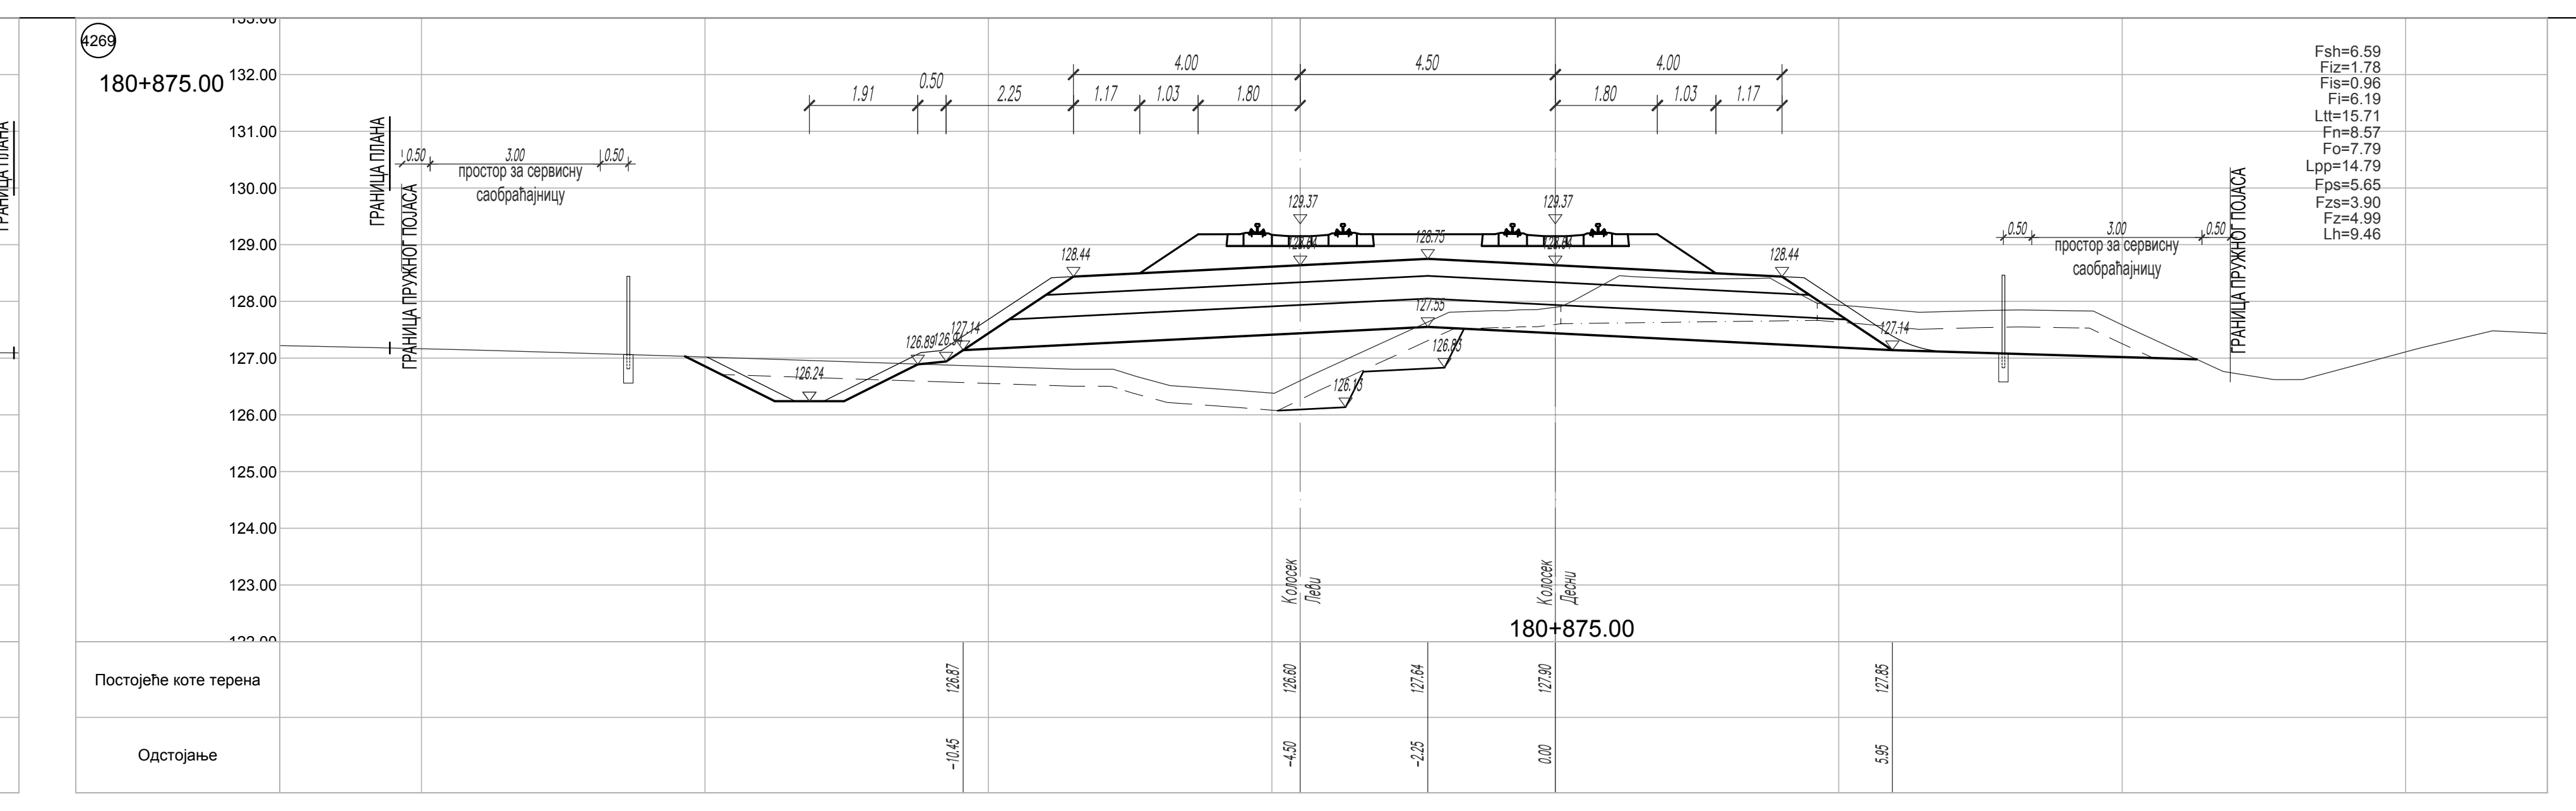
4269
180+875.00
Постојеће коте терена
Одстојање

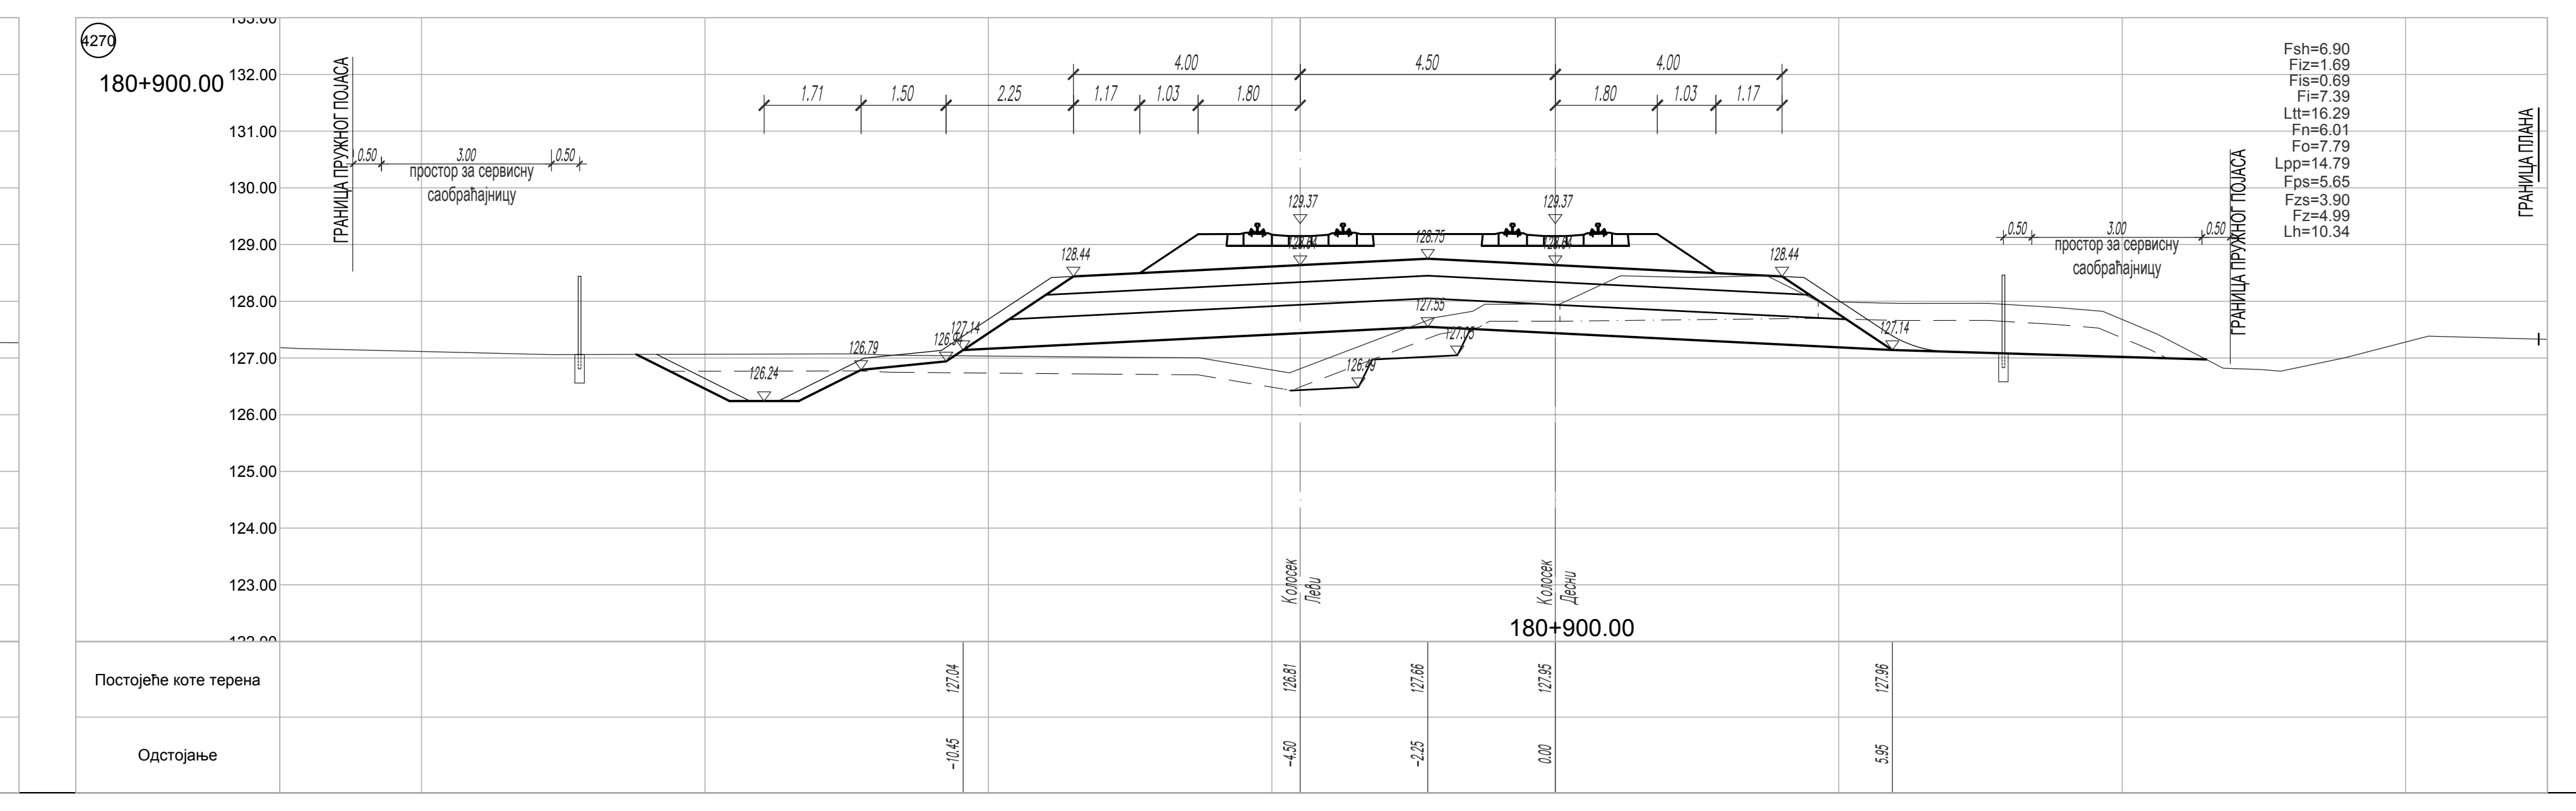
4270
180+900.00
Fsh=6.90
Fiz=1.69
Fis=0.69
Fi=7.39
Ltt=16.29
Fn=6.01
Fo=7.79
Lpp=14.79
Fps=5.65
Fzs=3.90
Fz=4.99
Lh=10.34
Постојеће коте терена
Одстојање

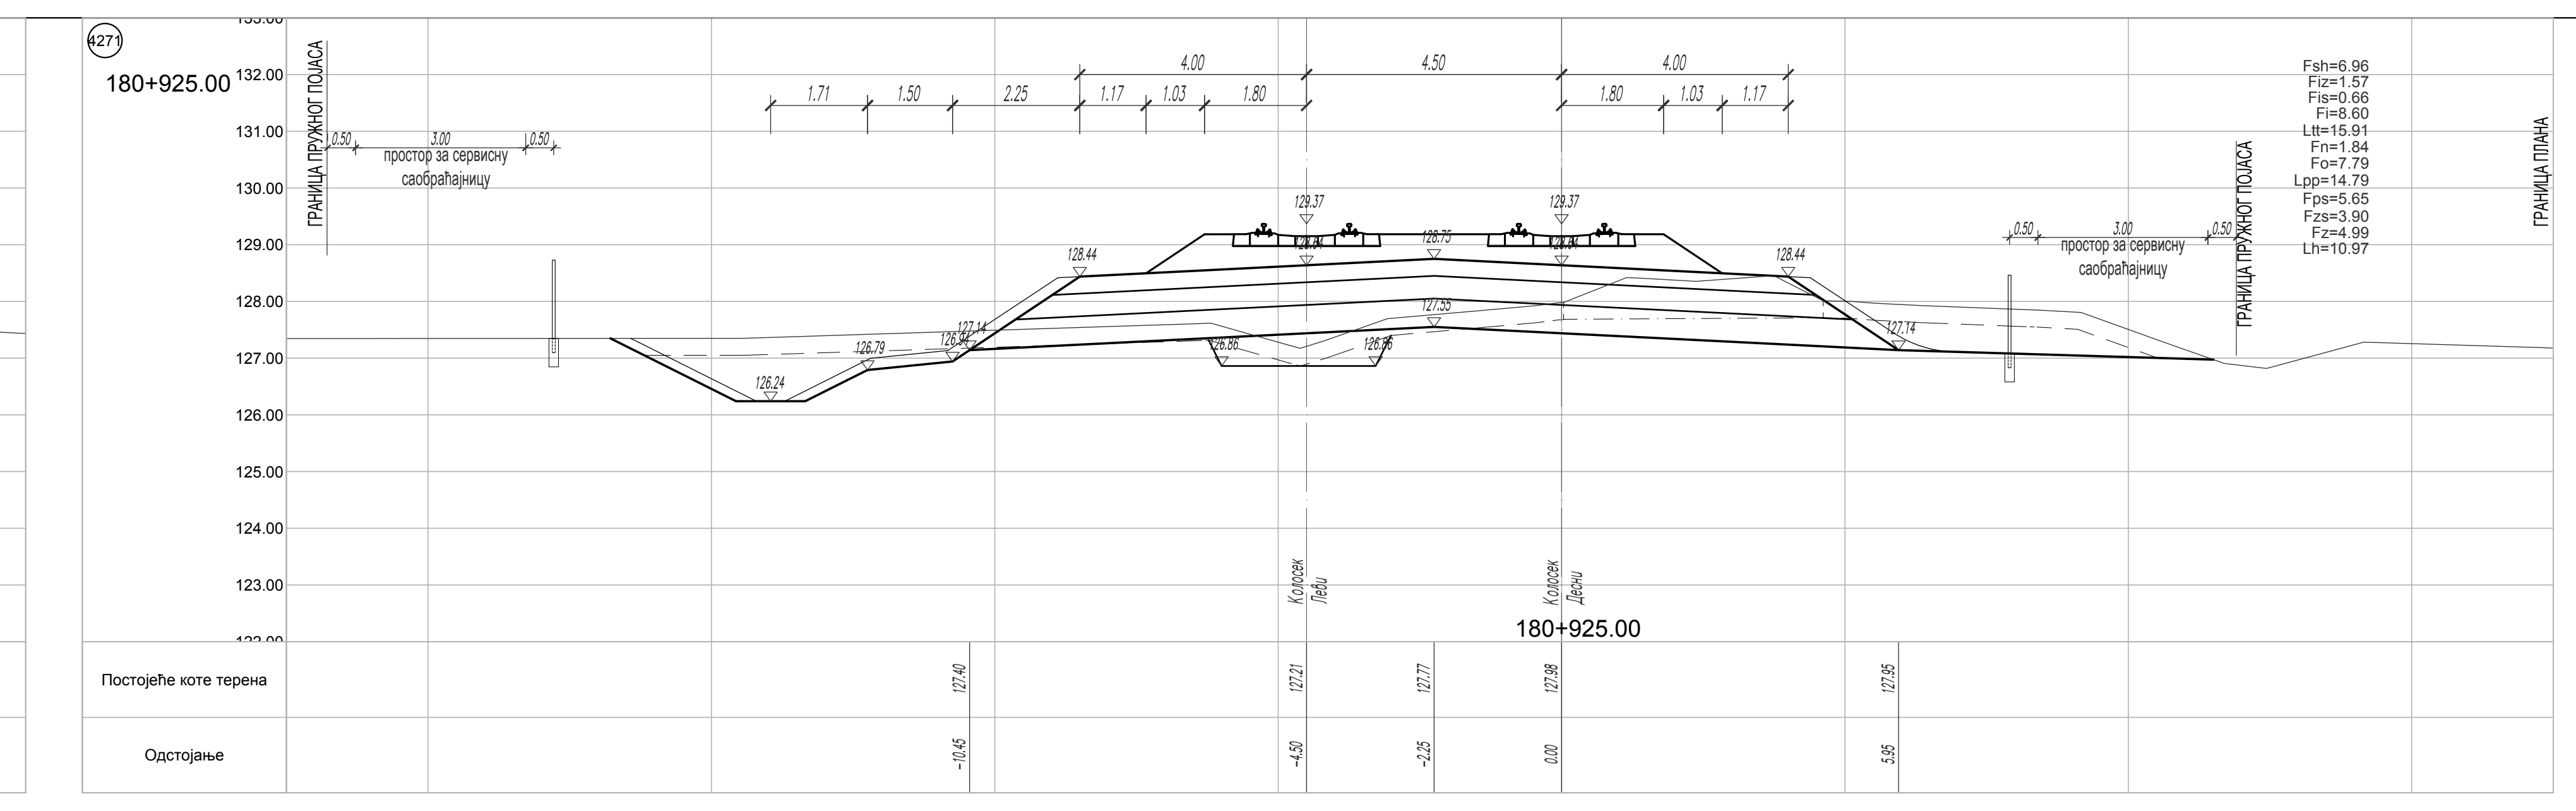
180+925.00
Fsh=6.96
Fiz=1.57
Fis=0.66
Fi=8.60
Ltt=15.91
Fn=1.84
Fo=7.79
Lpp=14.79
Fps=5.65
Fzs=3.90
Fz=4.99
Lh=10.97
Постојеће коте терена
Одстојање

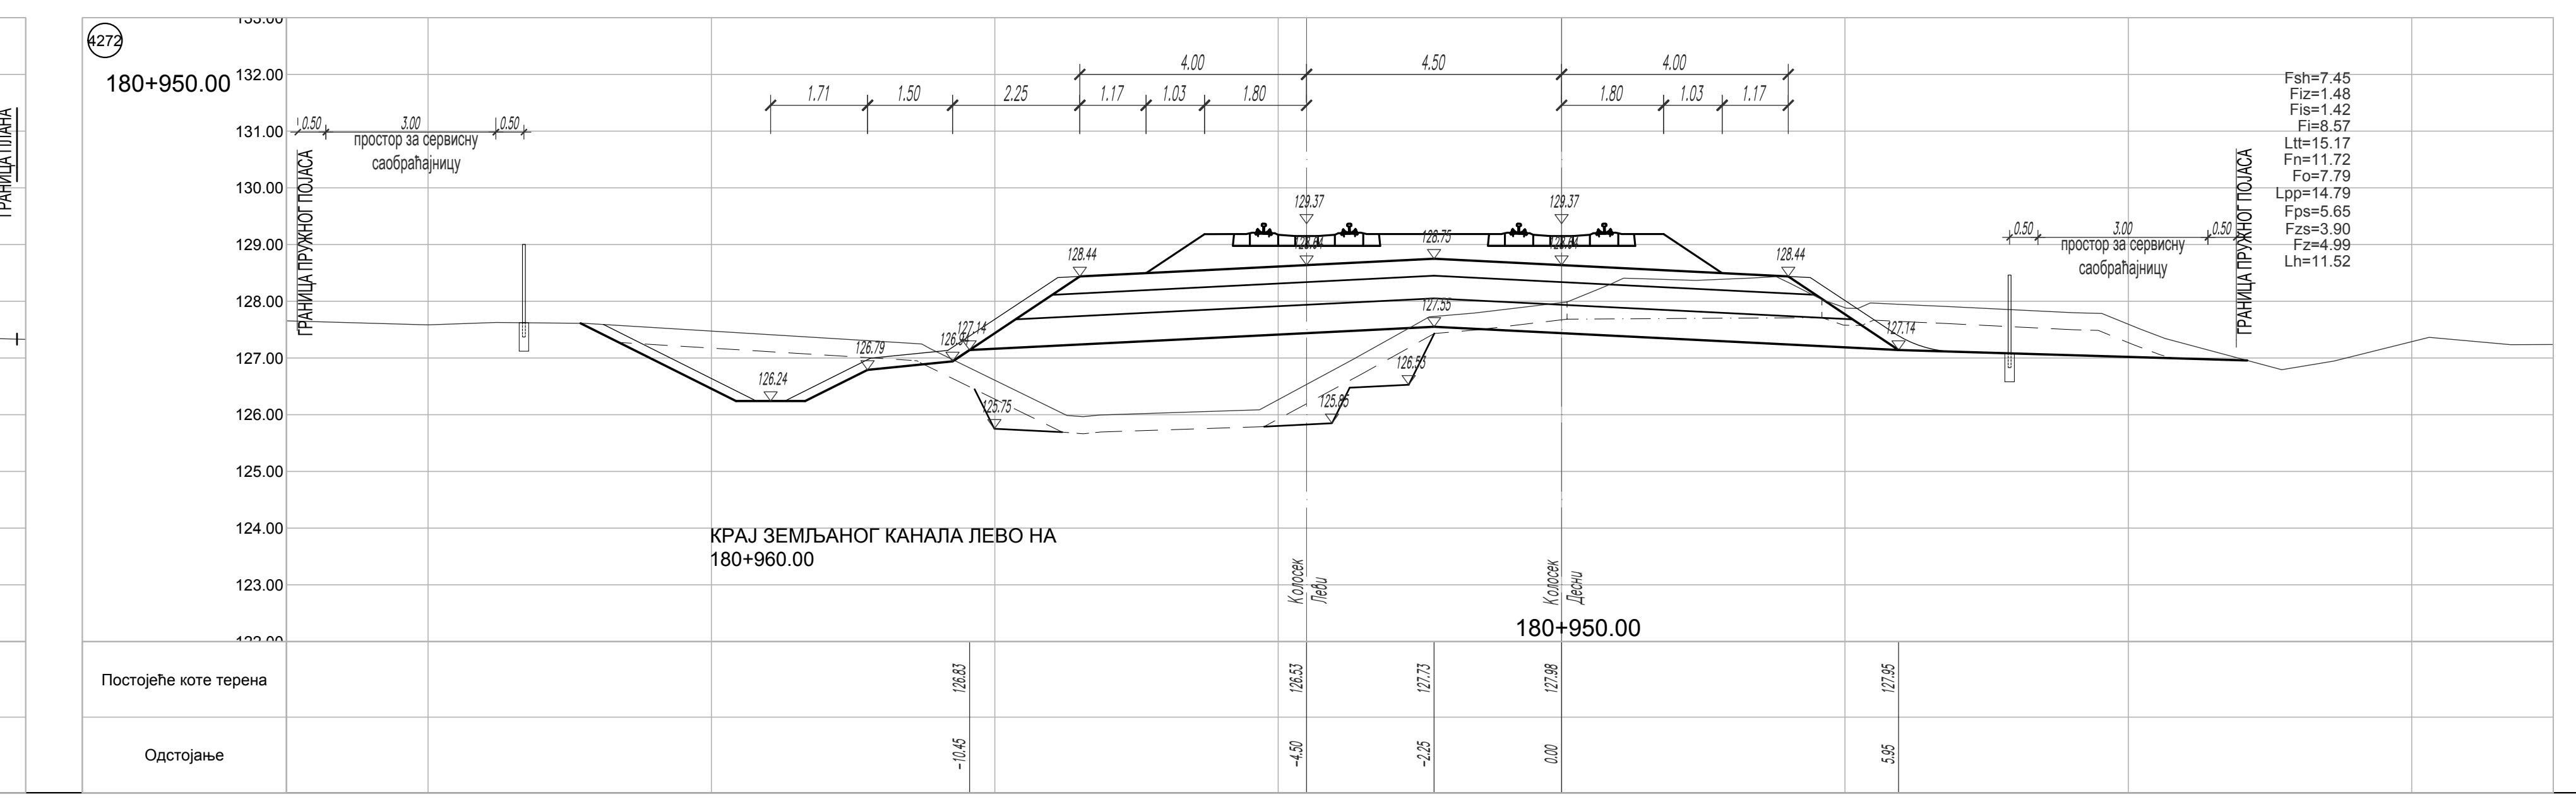
4272
180+950.00
ГРАНИЦА ПРУЖНОГ ПОЈАСА
простор за сервисну саобраћајницу
КРАЈ ЗЕМЉАНОГ КАНАЛА ЛЕВО НА 180+960.00
Колосек Леви
Колосек Десни
Fsh=7.45
Fiz=1.48
Fis=1.42
Fi=8.57
Ltt=15.17
Fn=11.72
Fo=7.79
Lpp=14.79
Fps=5.65
Fzs=3.90
Fz=4.99
Lh=11.52
Постојеће коте терена
Одстојање

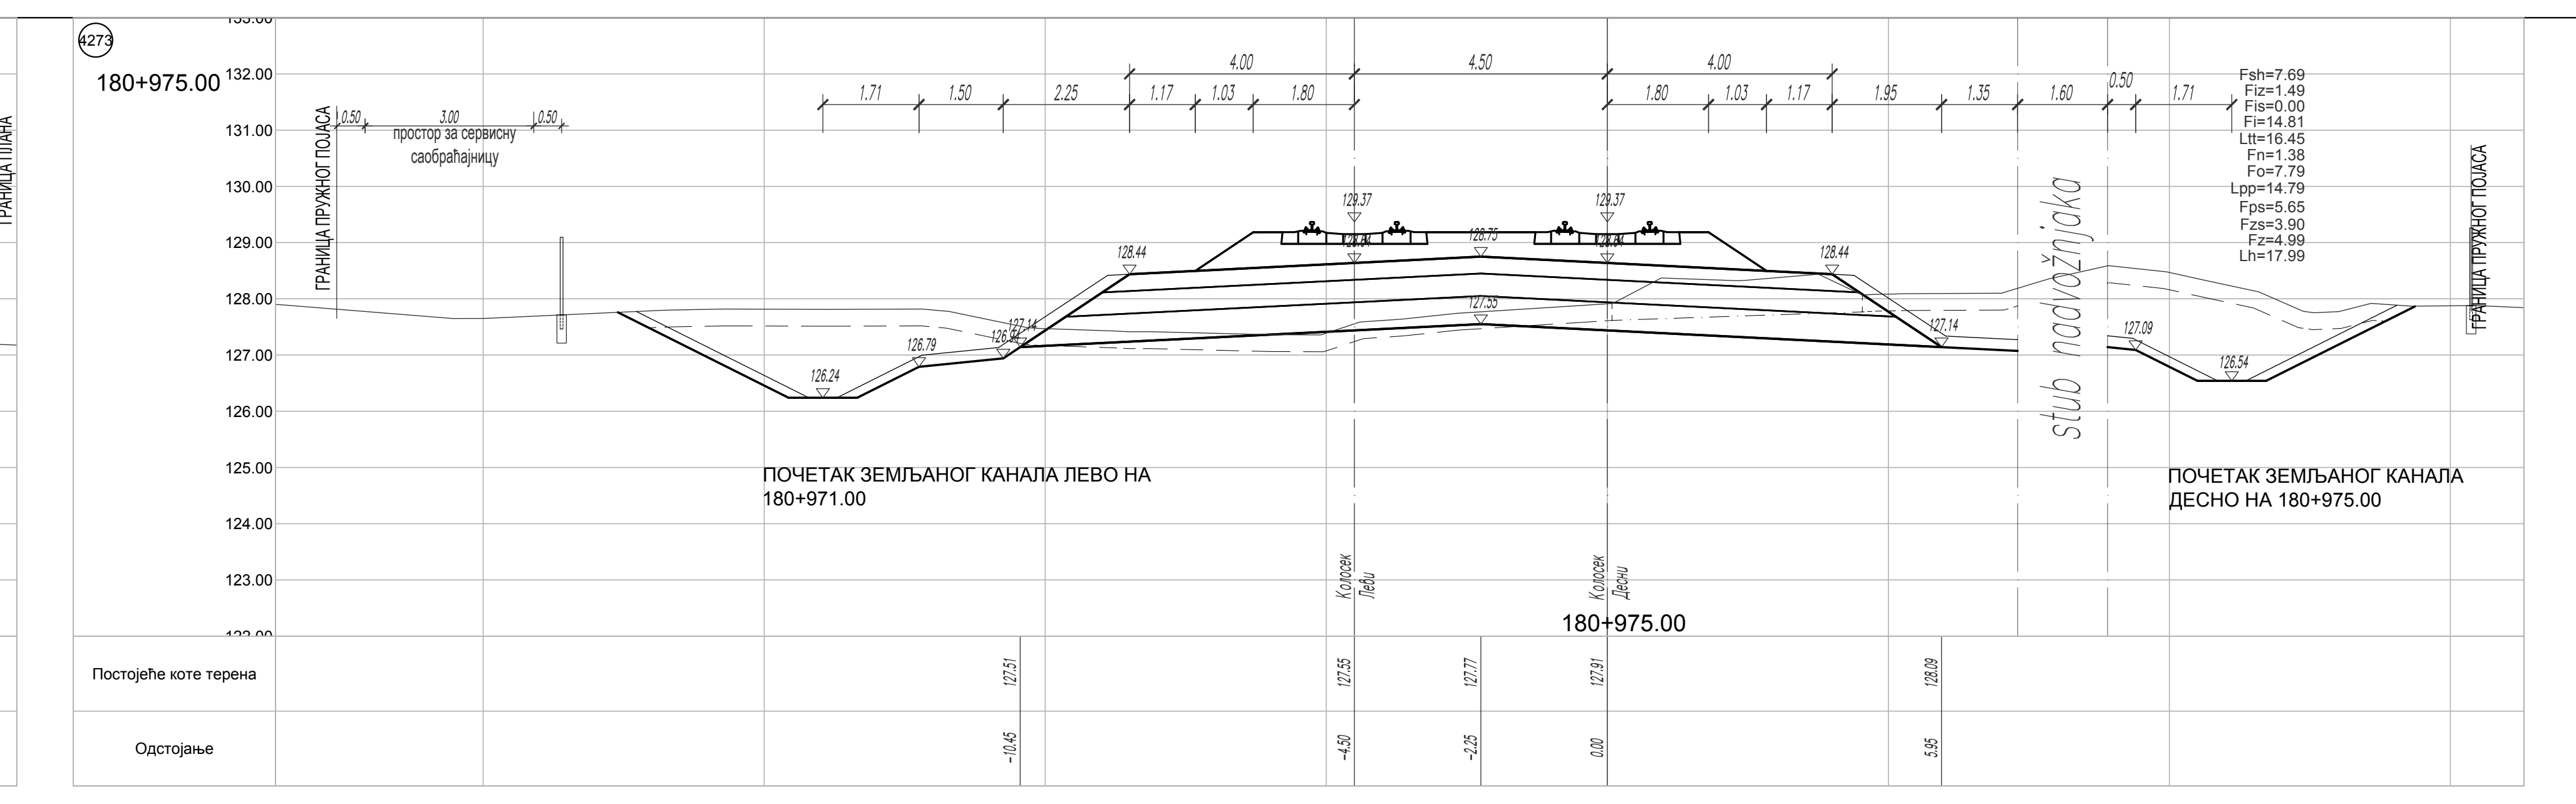
4273
180+975.00
ГРАНИЦА ПРУЖНОГ ПОЈАСА
простор за сервисну саобраћајницу
stub nadvožnjaka
ПОЧЕТАК ЗЕМЉАНОГ КАНАЛА ЛЕВО НА 180+971.00
ПОЧЕТАК ЗЕМЉАНОГ КАНАЛА ДЕСНО НА 180+975.00
Колосек Леви
Колосек Десни
Fsh=7.69
Fiz=1.49
Fis=0.00
Fi=14.81
Ltt=16.45
Fn=1.38
Fo=7.79
Lpp=14.79
Fps=5.65
Fzs=3.90
Fz=4.99
Lh=17.99
Постојеће коте терена
Одстојање

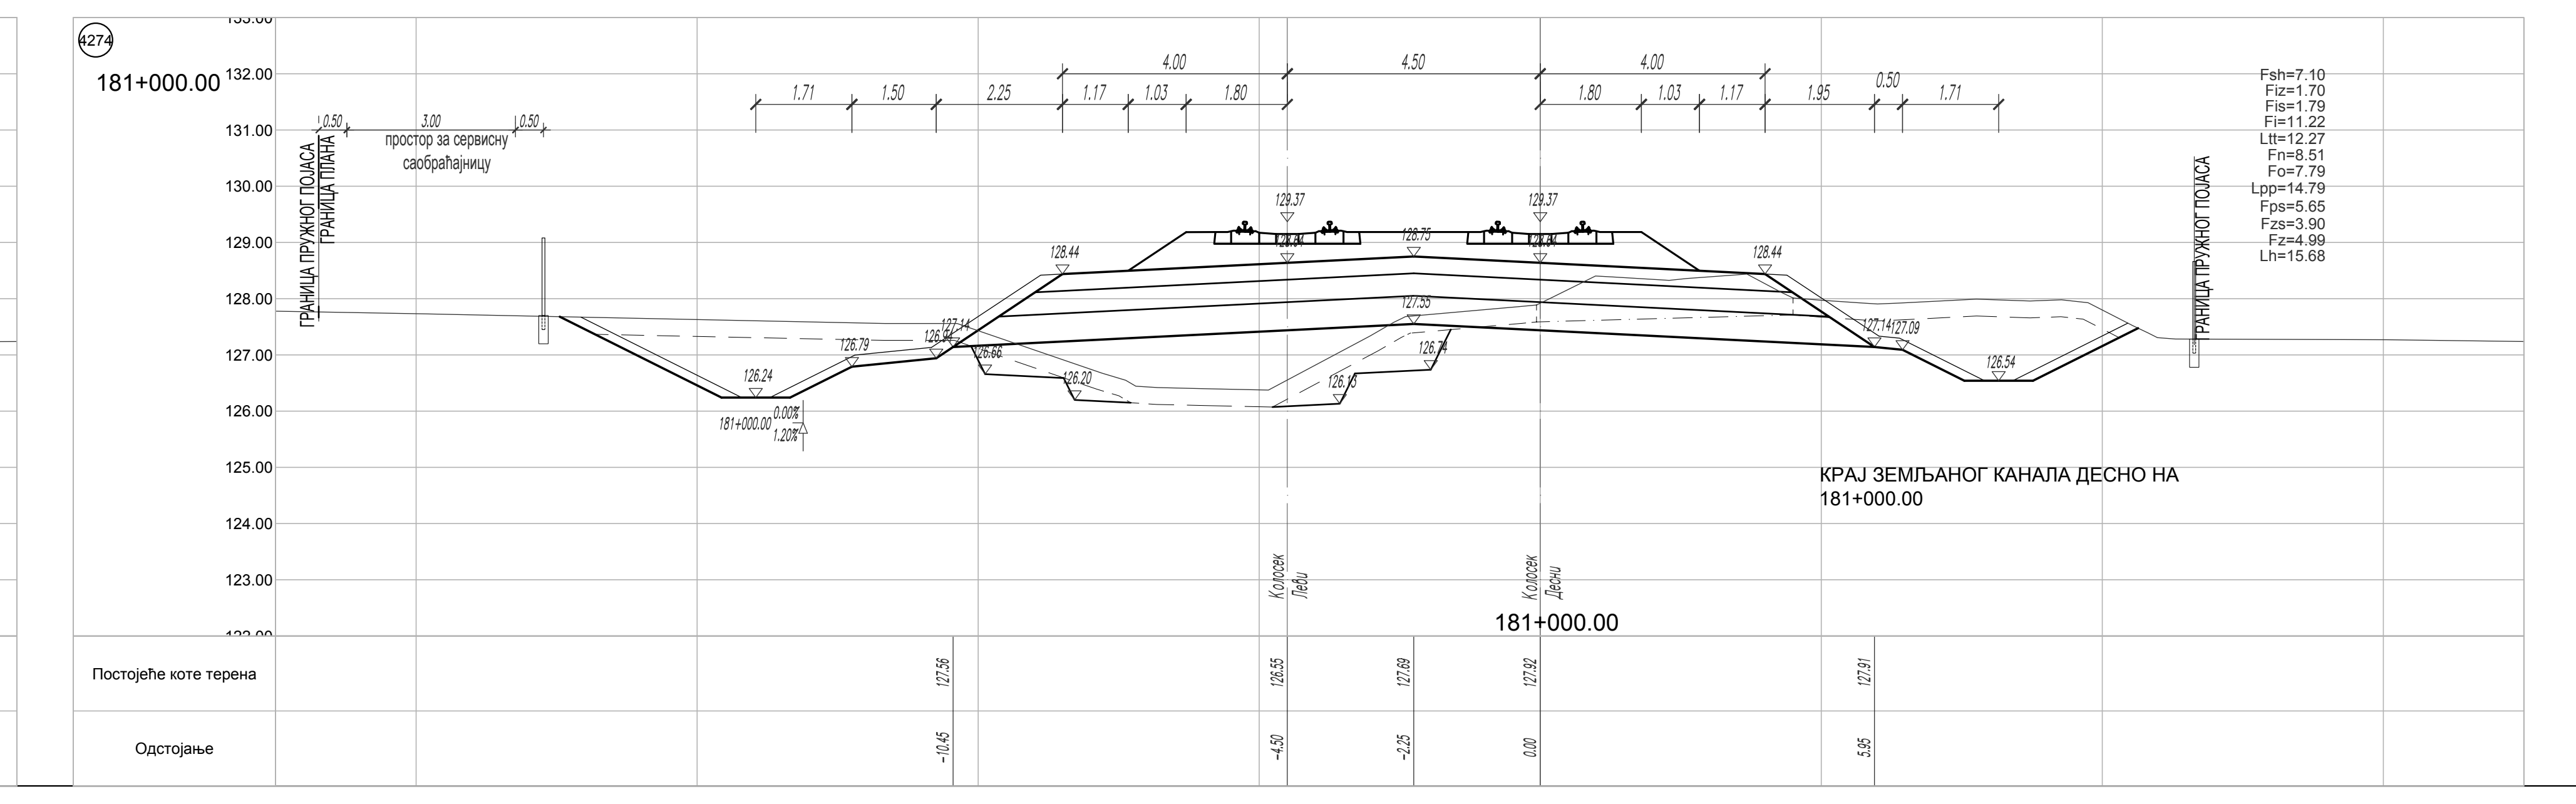
4274
181+000.00
ГРАНИЦА ПРУЖНОГ ПОЈАСА
ГРАНИЦА ПЛАНА
простор за сервисну саобраћајницу
КРАЈ ЗЕМЉАНОГ КАНАЛА ДЕСНО НА 181+000.00
Колосек Леви
Колосек Десни
Fsh=7.10
Fiz=1.70
Fis=1.79
Fi=11.22
Ltt=12.27
Fn=8.51
Fo=7.79
Lpp=14.79
Fps=5.65
Fzs=3.90
Fz=4.99
Lh=15.68
Постојеће коте терена
Одстојање

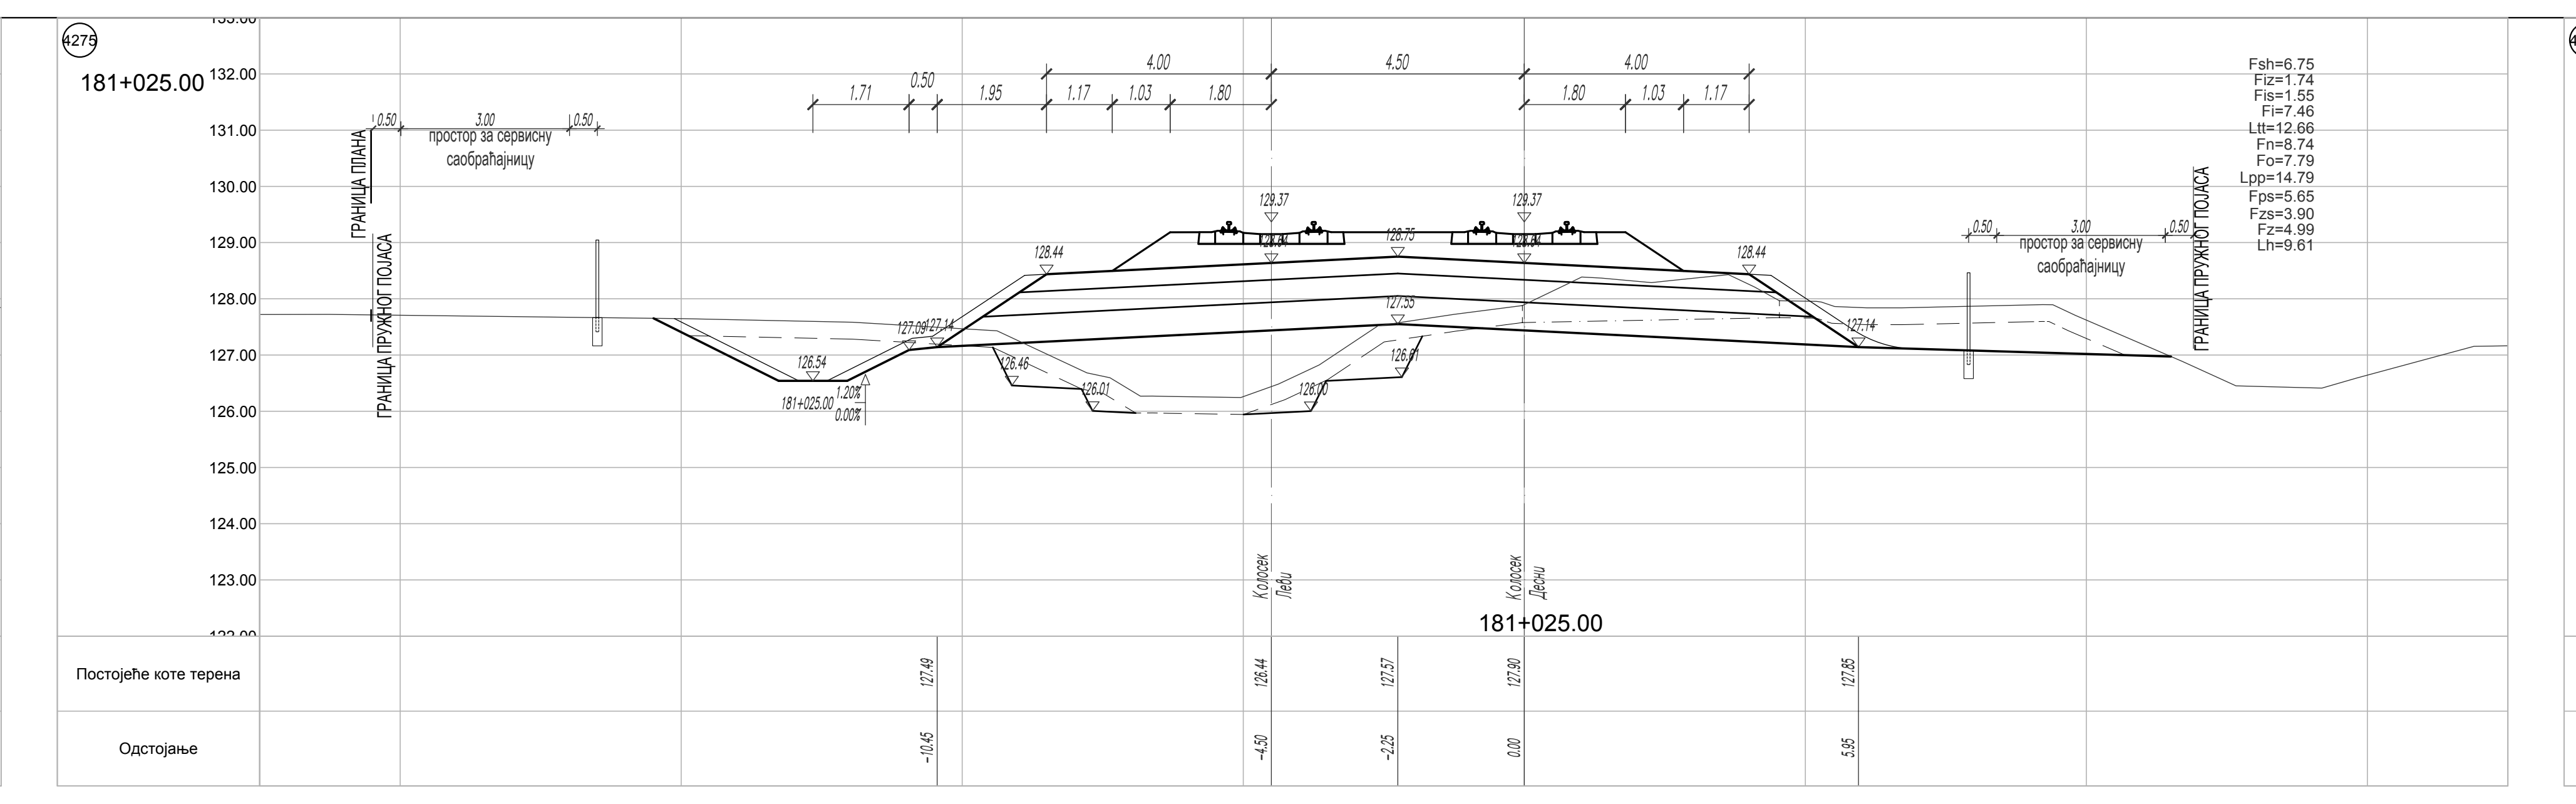
4275
181+025.00
ГРАНИЦА ПЛАНА
ГРАНИЦА ПРУЖНОГ ПОЈАСА
Постојеће коте терена
Одстојање

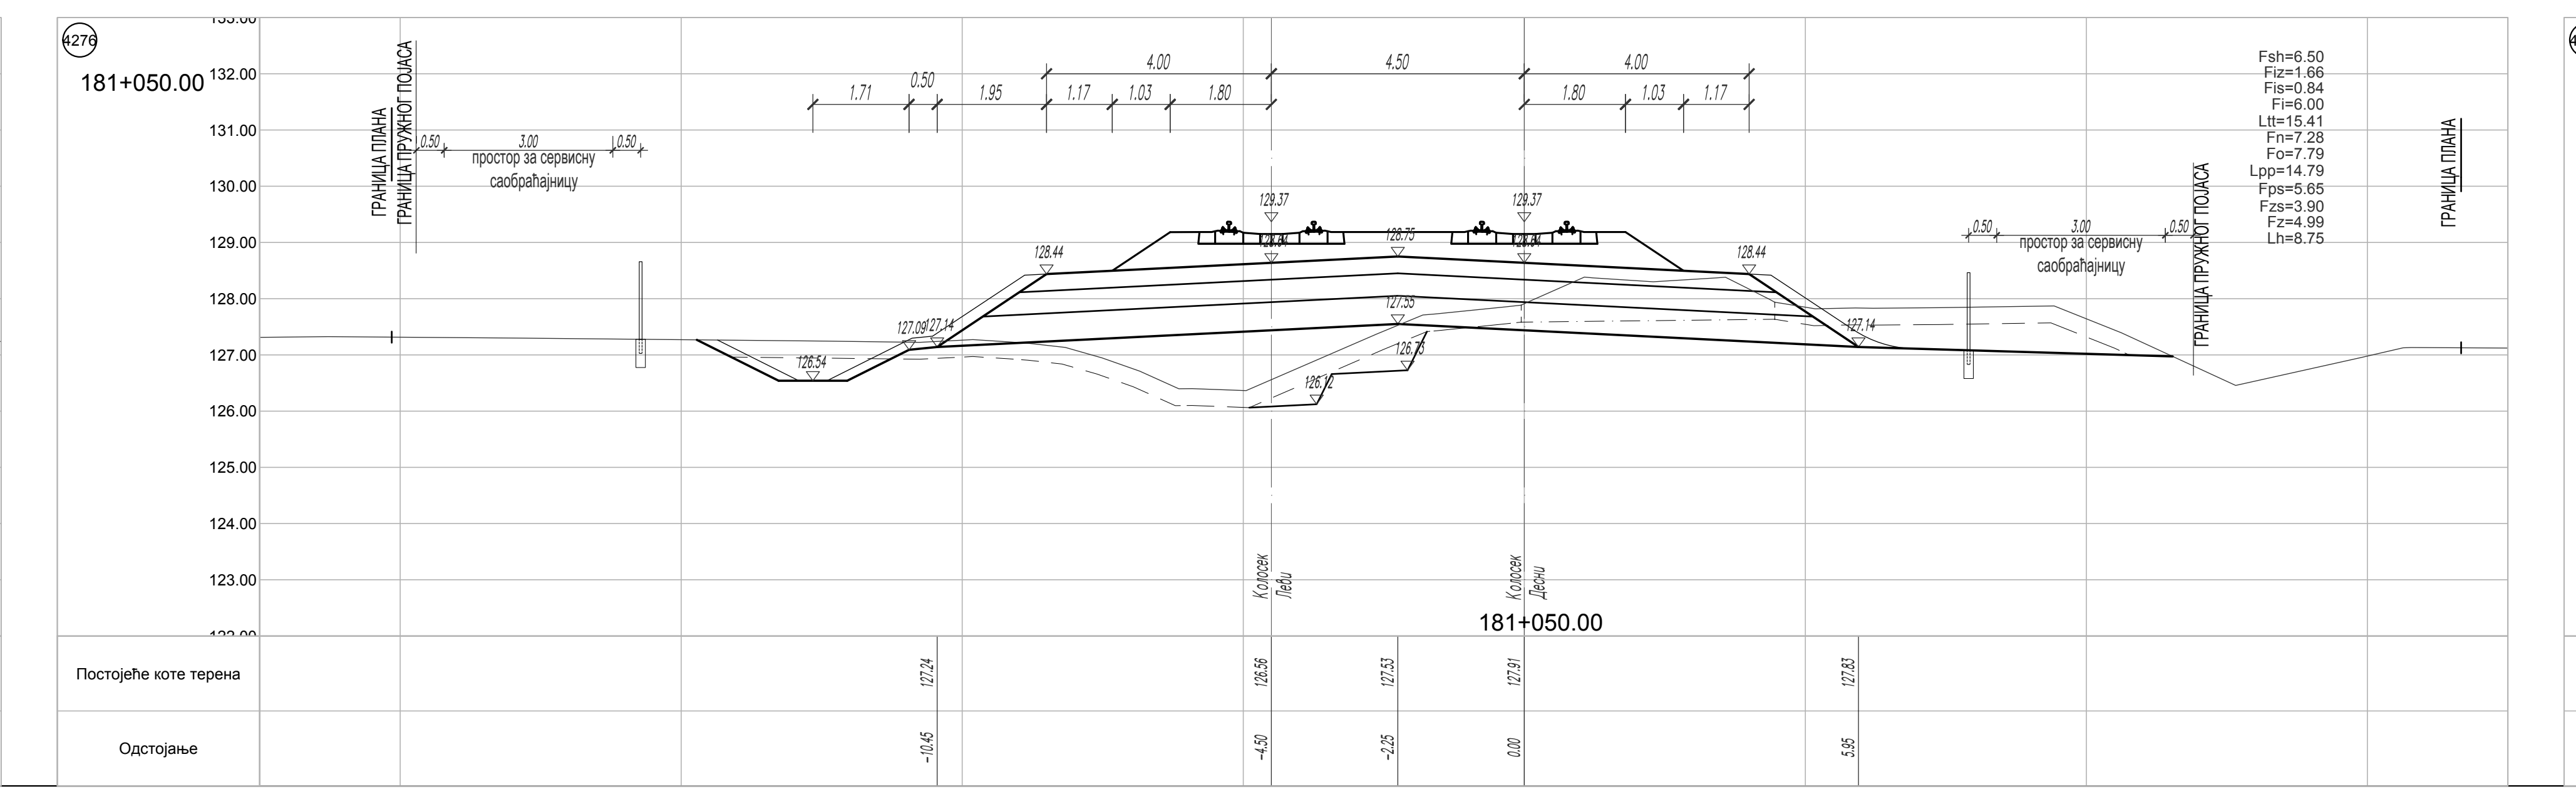
4276
181+050.00
ГРАНИЦА ПЛАНА
ГРАНИЦА ПРУЖНОГ ПОЈАСА
Постојеће коте терена
Одстојање

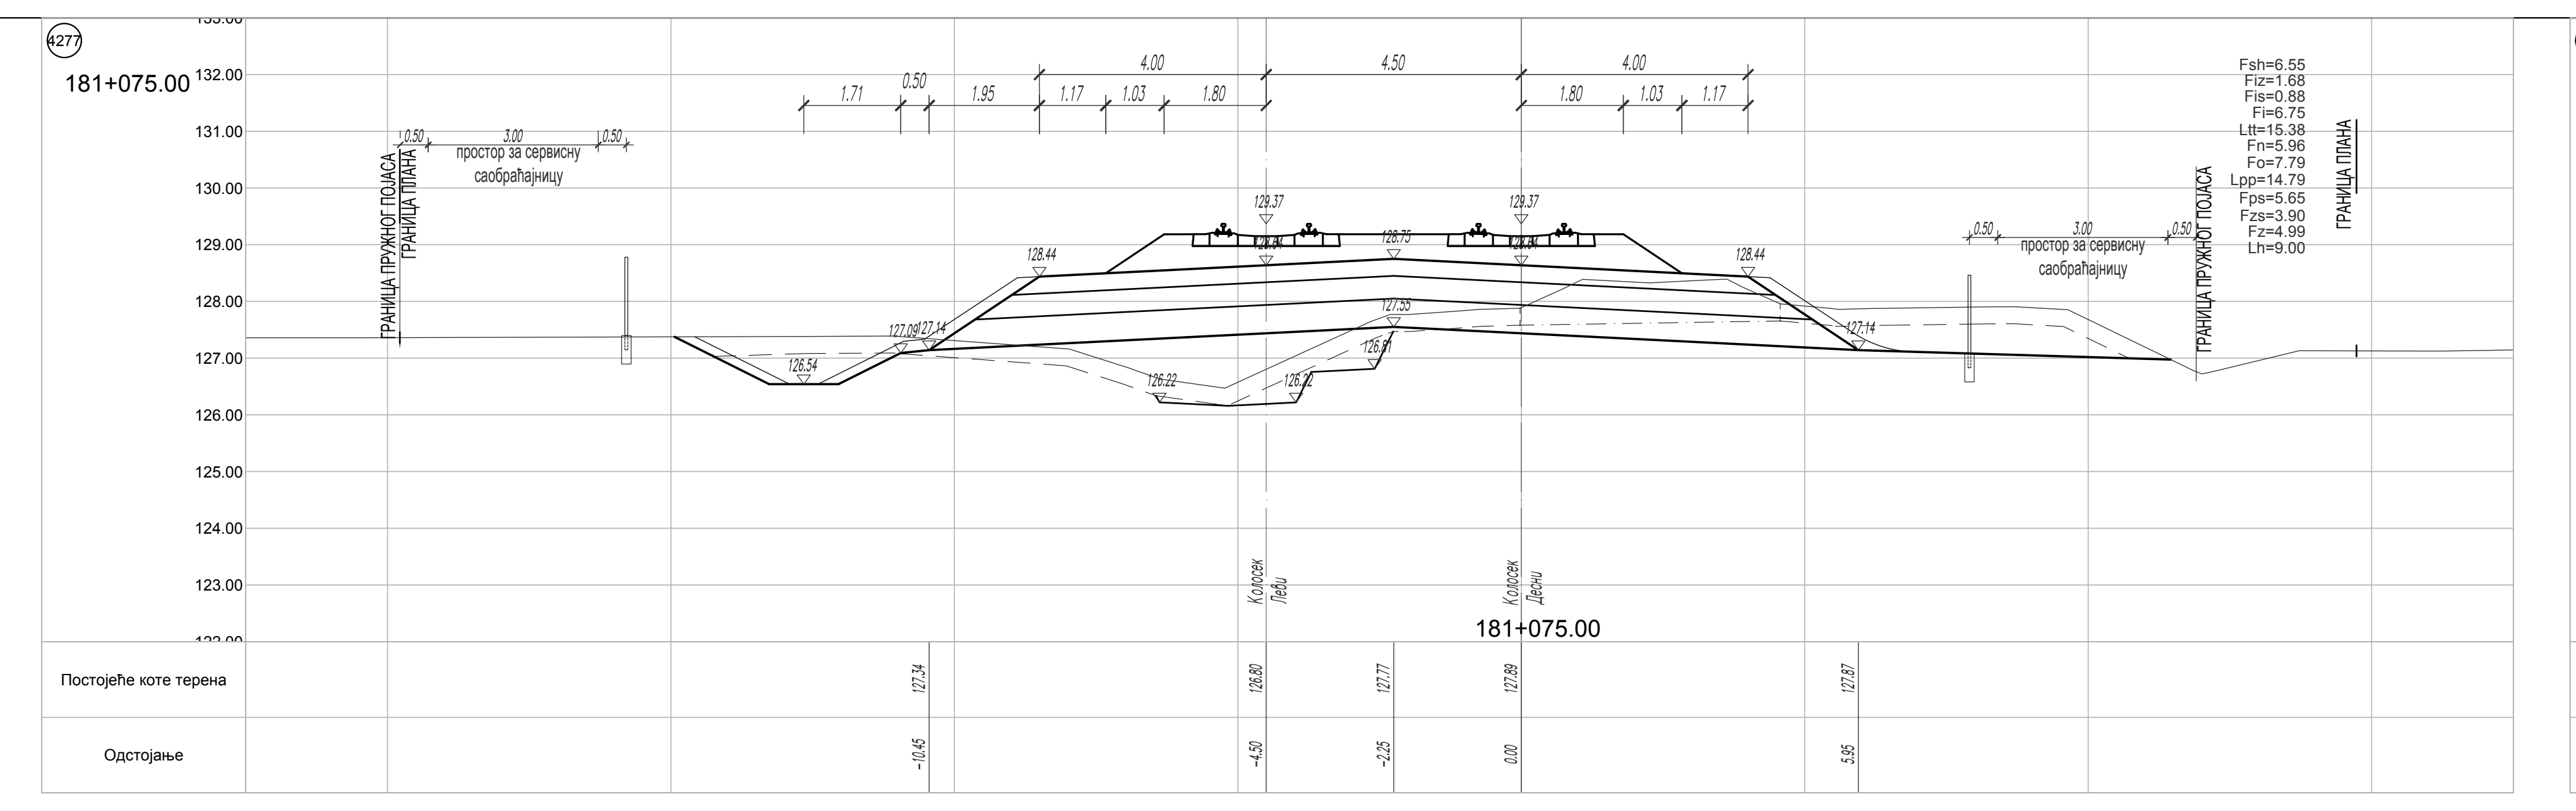
181+075.00
Постојеће коте терена
Одстојање

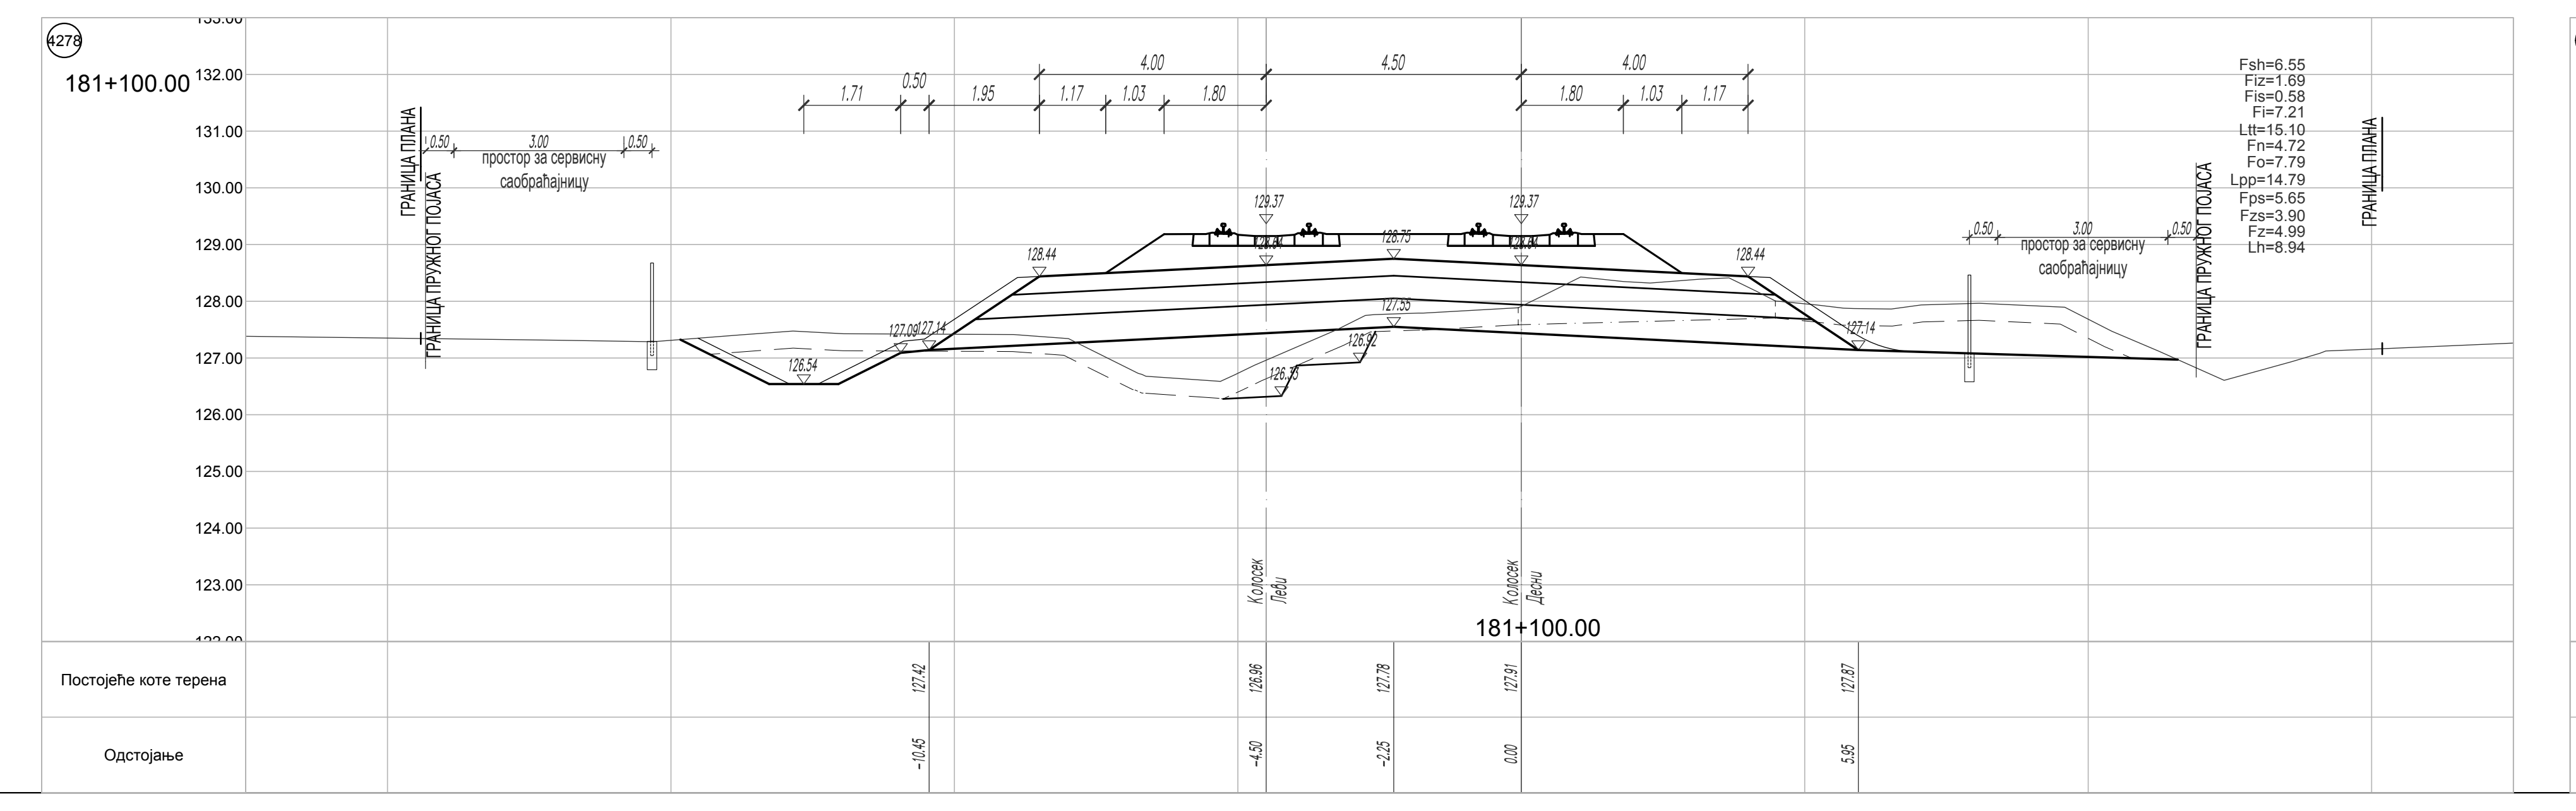
181+100.00
Постојеће коте терена
Одстојање

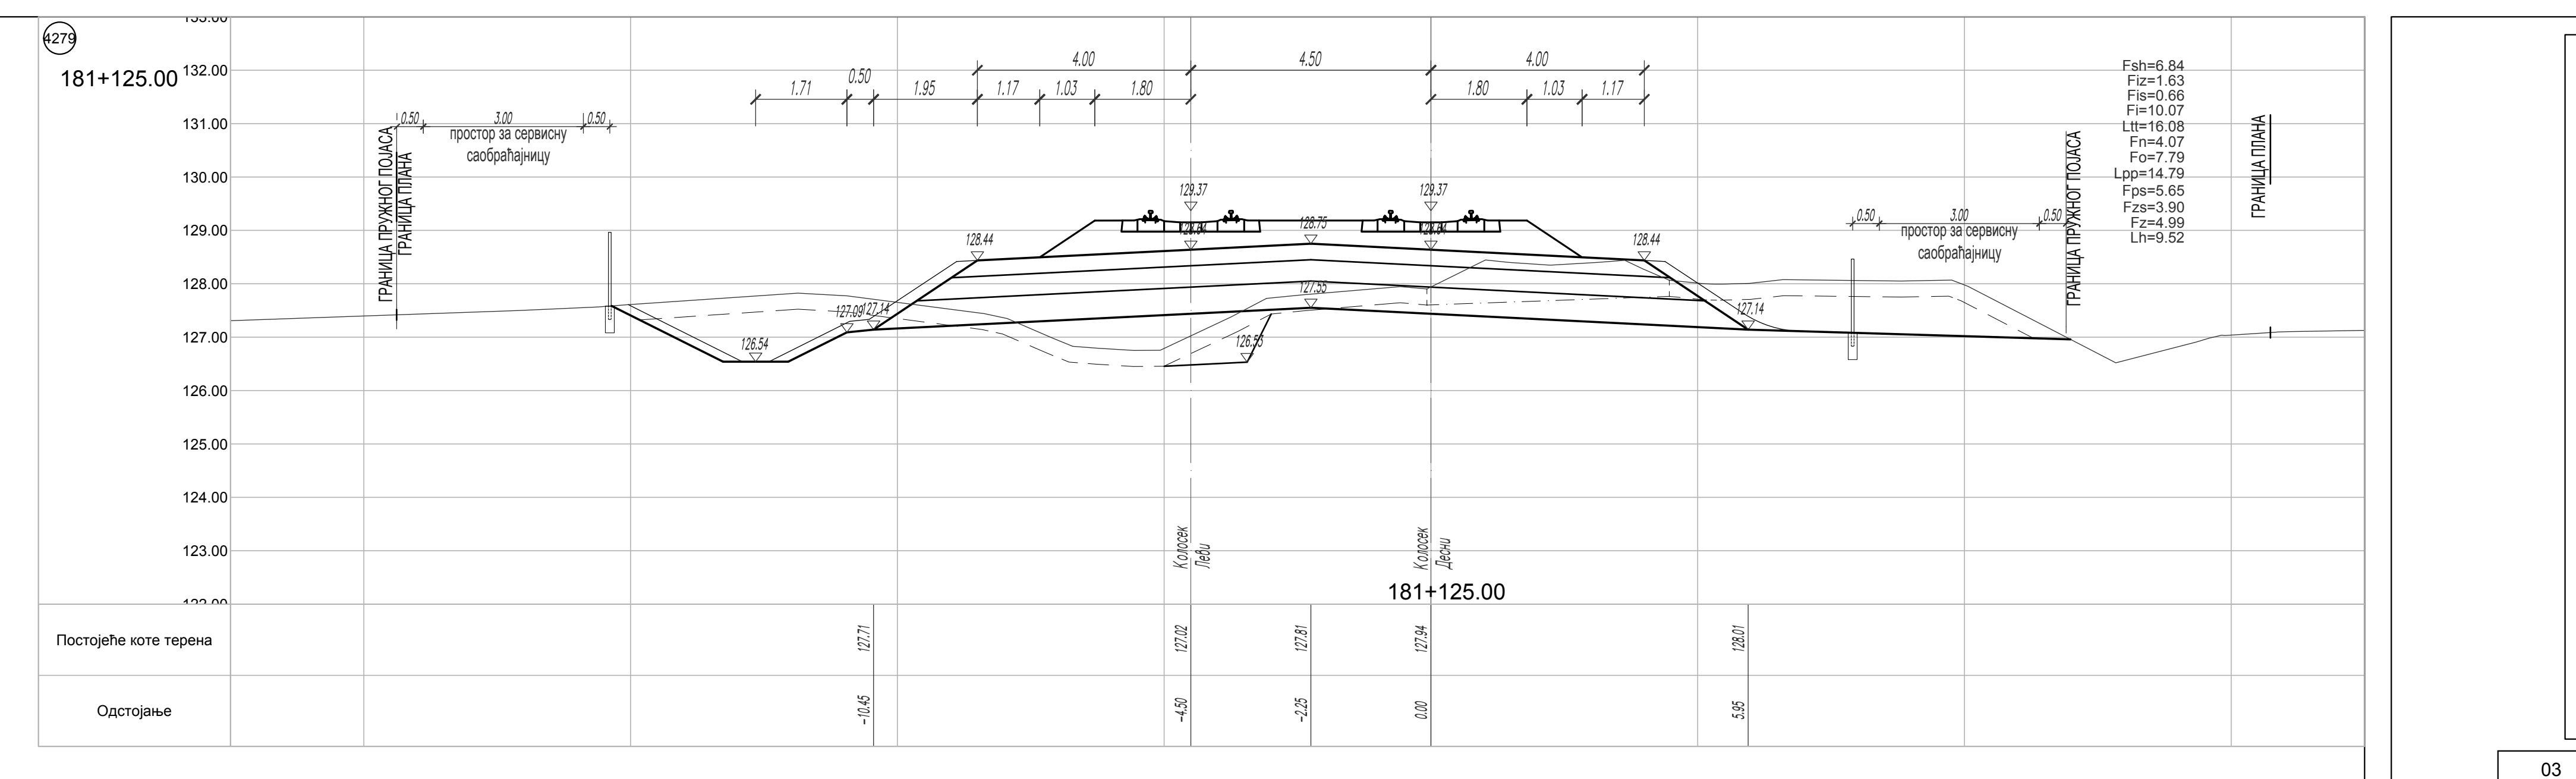
181+125.00
Постојеће коте терена
Одстојање

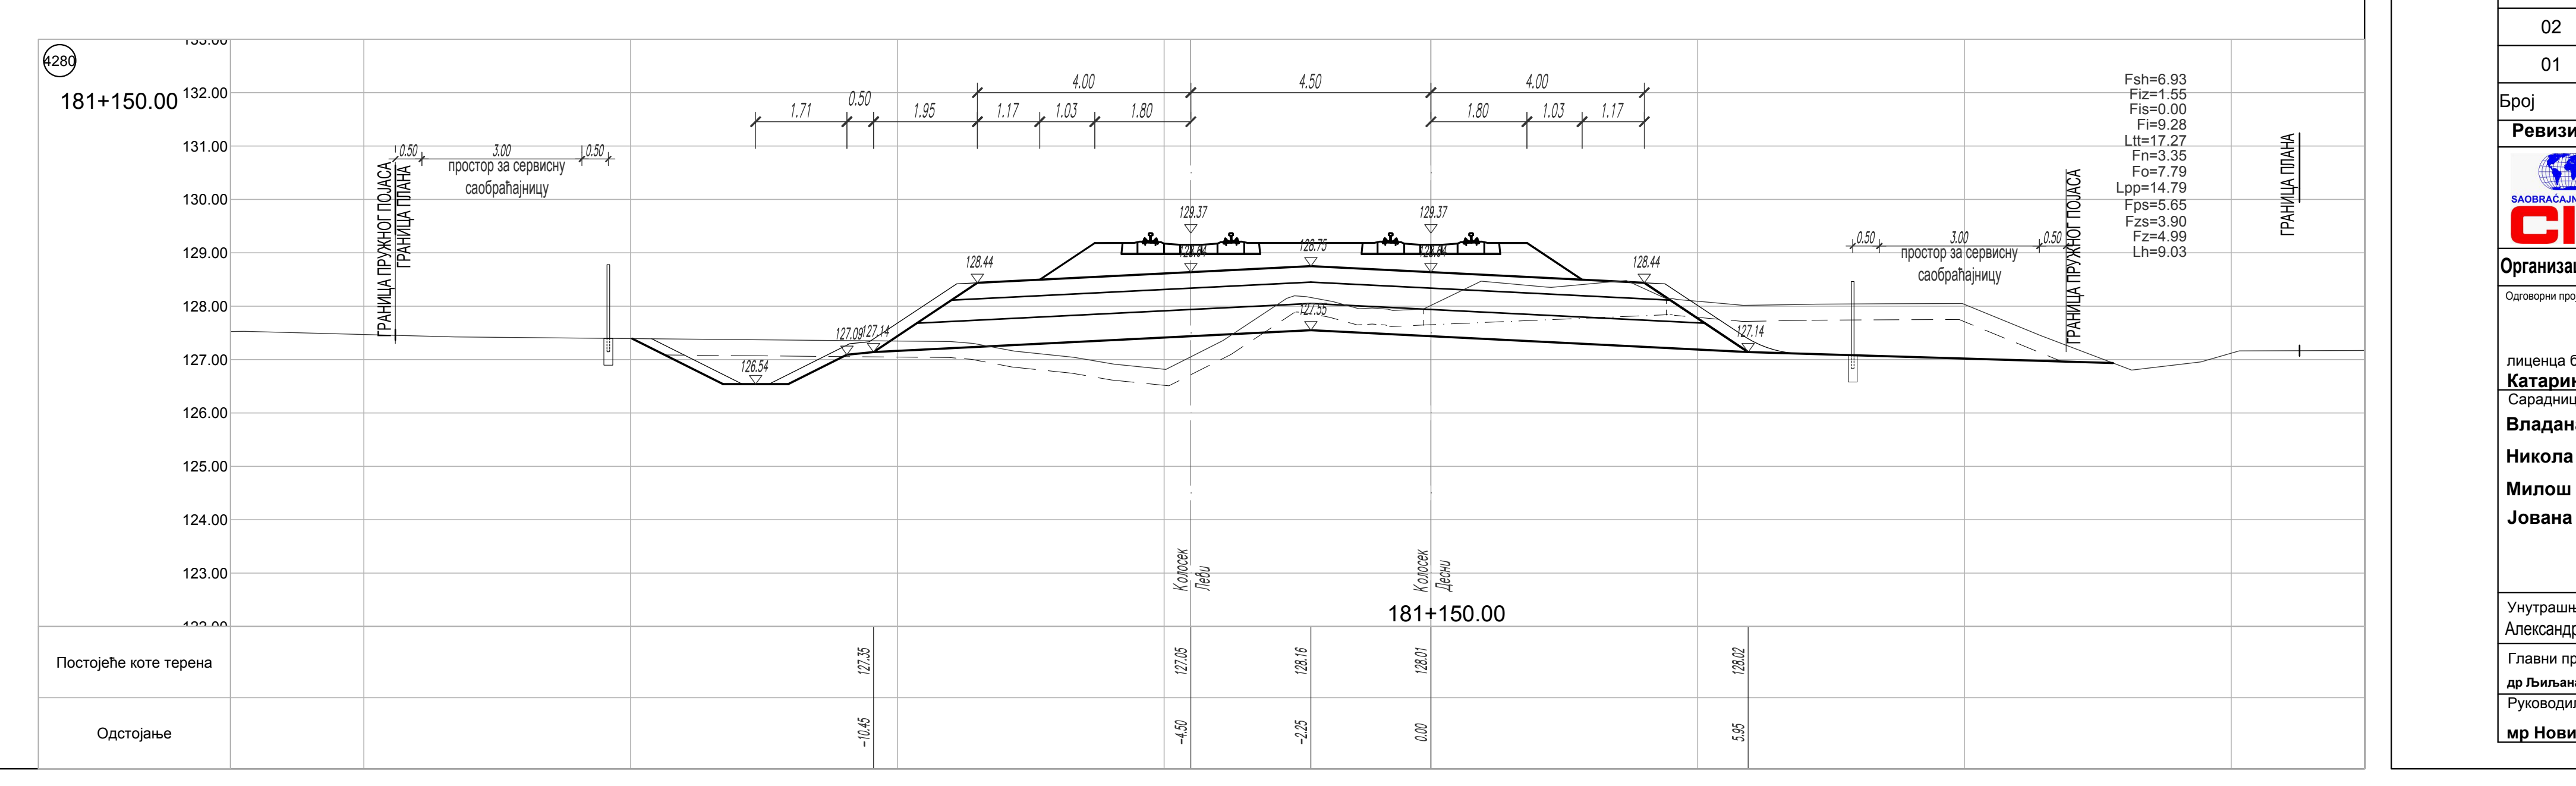
181+150.00
Постојеће коте терена
Одстојање

ЛЕГЕНДА:

Fsh - скидање хумуса
Fiz - ископ постојећег туцаника
Fi - ископ
Fis - ископ степеница
Ltt - ваљање темељног тла
Fn - насип
Fo - слој ојачања насипа - замена тла

Lpp - планирање постељице
Fps - прелазни слој
Fzs - заштитни слој
Fz - пројектовани туцаник
Lh - хумузирање

ГРАНИЦА ПЛАНА - ГРАНИЦА ЗЕМЉИШТА ПЛАНИРАНОГ ЗА РЕАЛИЗАЦИЈУ ПРОЈЕКТА

Број	Датум	Опис
03		
02		
01		

Ревизиони блок:

САОБРАЋАЈНИ ИНСТИТУТ ЦИП, д.о.о.
SAOBRAĆAJNI INSTITUT CIP
Немањина 6; 11000 Београд; Србија
Тел: 011/3618-134; Факс: 011/3618-324; web site: www.sicip.co.rs

Организациона јединица:САОБРАЋАЈНИЦЕ

Одговорни пројектант:
лиценца број: 315 9563 04
Катарина Касавица, дипл.грађ.инж.

Сарадници:
Владана Марковић, маст.инж.грађ
Никола Седларевић, маст.инж.грађ
Милош Даниловић, грађ. тех.
Јована Јовановић, грађ. тех.

Унутрашња контрола:
Александра Лалић, дипл.грађ.инж.

Главни пројектант:
др Љиљана Милић Марковић, дипл. грађ. инж.

Руководилац организационе јединице:
мр Новица Стевановић, дипл.грађ.инж.

Инвеститор пројекта:
" ИНФРАСТРУКТУРА ЖЕЛЕЗНИЦЕ СРБИЈЕ " А.Д.
Инфраструктура железнице Србије а.д.
Немањина 6/IV, Београд

Наручилац пројекта:
Joint Venture of
中国铁路国际有限公司
CHINA RAILWAY International Co., Ltd.
China Railway International Corporation Ltd. (CRIC)
No.10 Fuxing Road,Haidian District,Beijing
P.R China, 100844
CHINA COMMUNICATIONS CONSTRUCTION COMPANY LIMITED
China Communication Construction Company Ltd. (CCCC)
No.85 Deshengmenwai Street,Xicheng District,Beijing
P.R China, 100088

Објекат:
ПРУГА БЕОГРАД - СУБОТИЦА - ДРЖАВНА ГРАНИЦА (КЕЛЕБИЈА)
ДЕОНИЦА ПРУГЕ НОВИ САД - СУБОТИЦА - ДРЖАВНА ГРАНИЦА (КЕЛЕБИЈА)

Део пројекта:
ПРОЈЕКАТ ТРАСЕ ПРУГЕ И СТАНИЦА - ДОЊИ И ГОРЊИ СТРОЈ

2/2.5.4.2 ПРОЈЕКАТ ТРАСЕ ПРУГЕ И СТАНИЦА - ДОЊИ И ГОРЊИ СТРОЈ - ОТВОРЕНА ПРУГА СУБОТИЦА - ДРЖАВНА ГРАНИЦА

Цртеж:
ПОПРЕЧНИ ПРОФИЛИ км 180+825.00 - км 181+150.00

Размера:
1:100

Врста тех. док:	датум:	Цртеж бр.
ПЗИ	**12.2021.**	2020-250-САО-2/2-5.4.2.7.4.11

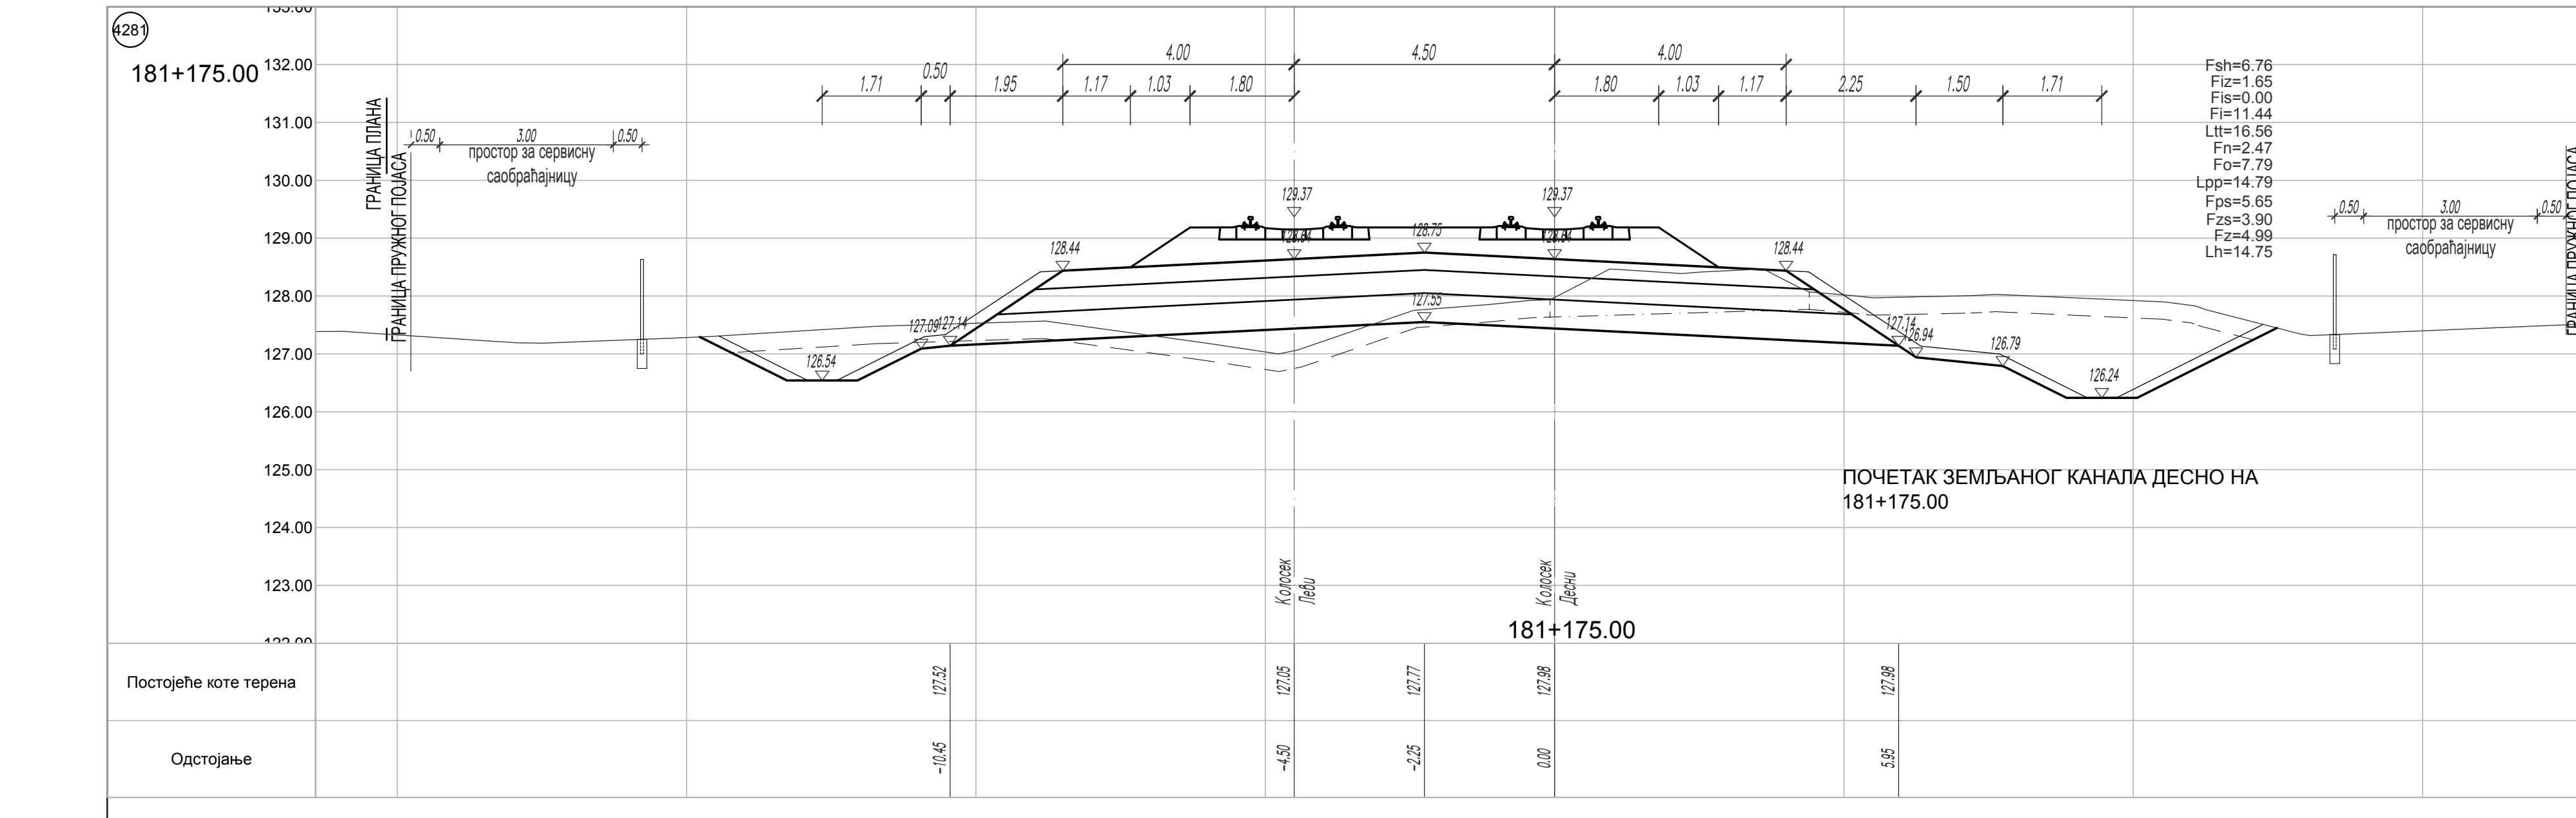
4281
181+175.00
ГРАНИЦА ПЛАНА
ГРАНИЦА ПРУЖНОГ ПОЈАСА
простор за сервисну саобраћајницу
0.50 3.00 0.50
4.00 4.50 4.00
1.71 0.50 1.95 1.17 1.03 1.80 1.80 1.03 1.17 2.25 1.50 1.71
129.37 128.75 128.44 127.55 127.09 127.14 126.54 126.94 126.79 126.24
Fsh=6.76
Fiz=1.65
Fis=0.00
Fi=11.44
Ltt=16.56
Fn=2.47
Fo=7.79
Lpp=14.79
Fps=5.65
Fzs=3.90
Fz=4.99
Lh=14.75
ПОЧЕТАК ЗЕМЉАНОГ КАНАЛА ДЕСНО НА 181+175.00
Колосек Леви
Колосек Десни
181+175.00
Постојеће коте терена 127.52 127.05 127.77 127.98 127.98
Одстојање −10.45 −4.50 −2.25 0.00 5.95

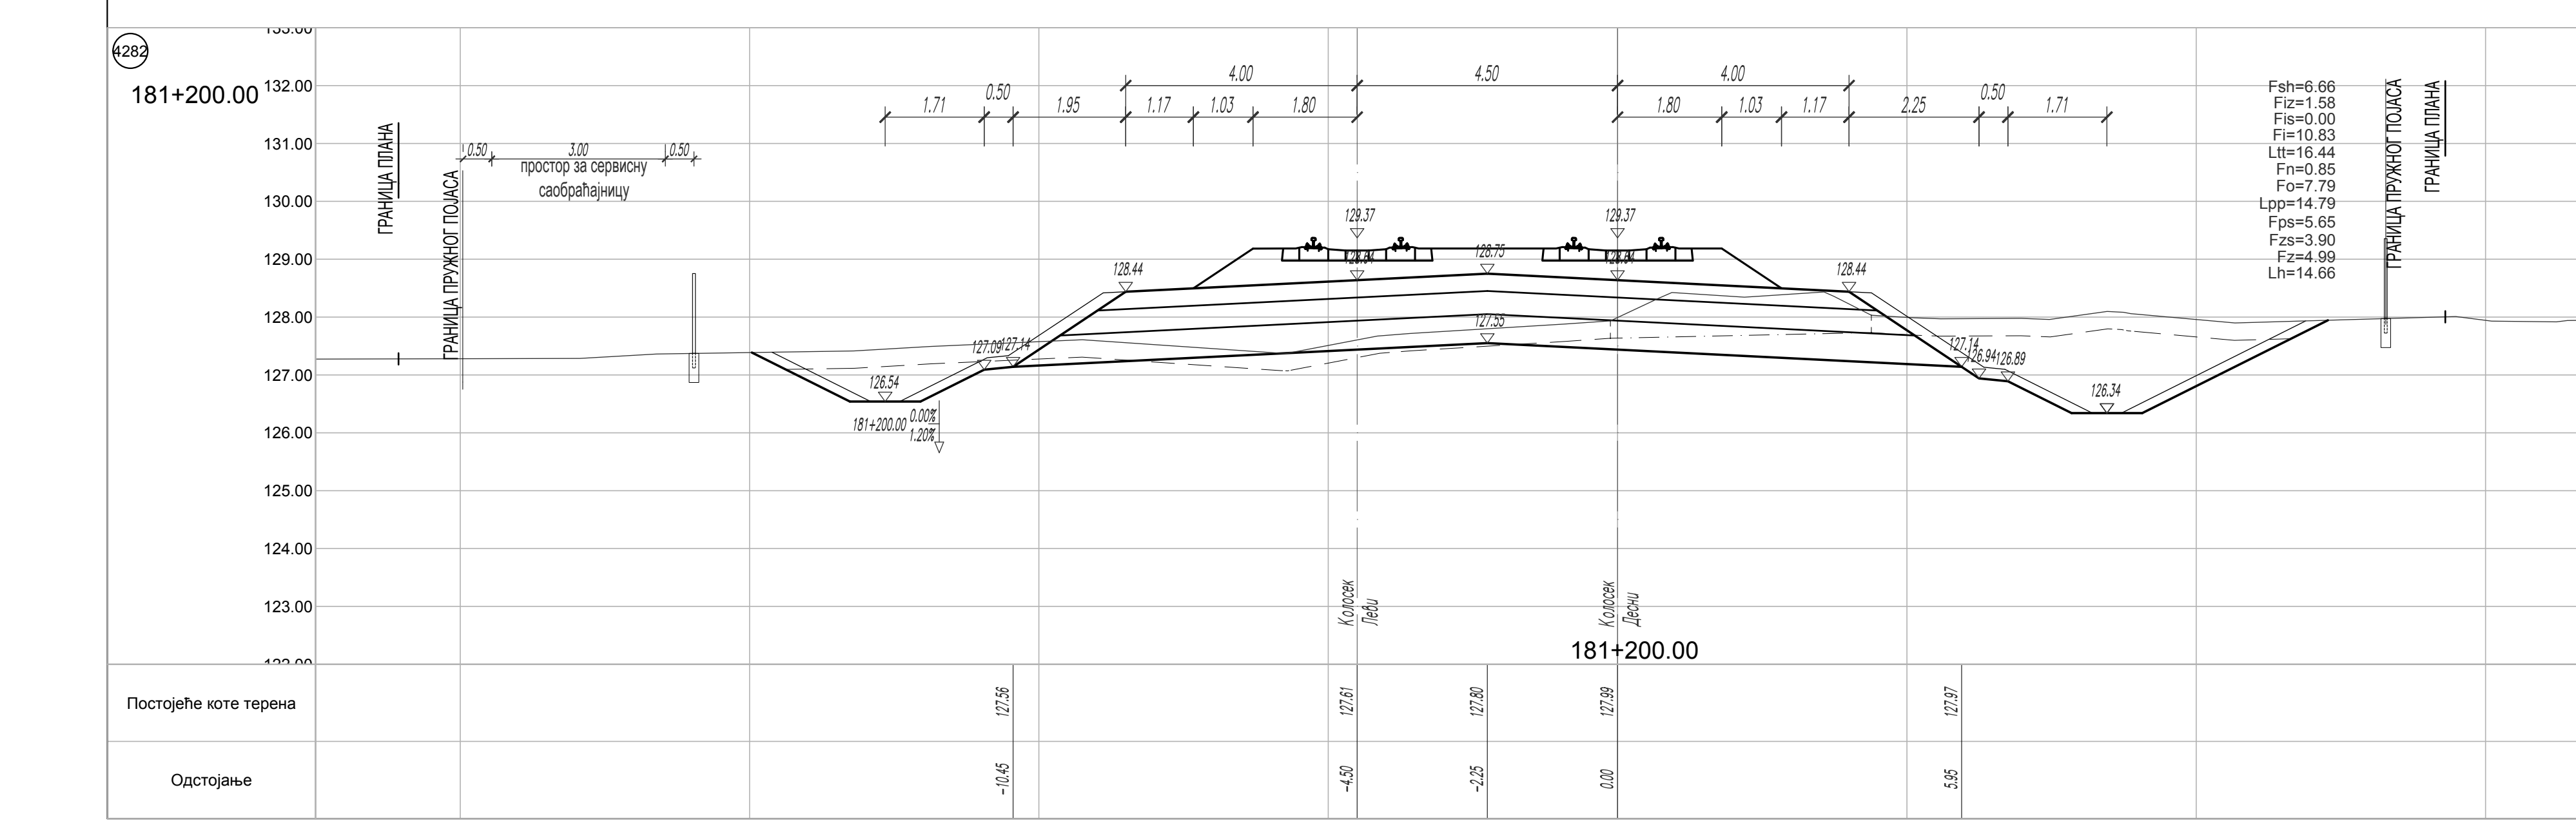
4282
181+200.00
ГРАНИЦА ПЛАНА
ГРАНИЦА ПРУЖНОГ ПОЈАСА
простор за сервисну саобраћајницу
Fsh=6.66
Fiz=1.58
Fis=0.00
Fi=10.83
Ltt=16.44
Fn=0.85
Fo=7.79
Lpp=14.79
Fps=5.65
Fzs=3.90
Fz=4.99
Lh=14.66
Колосек Леви
Колосек Десни
181+200.00
Постојеће коте терена
Одстојање

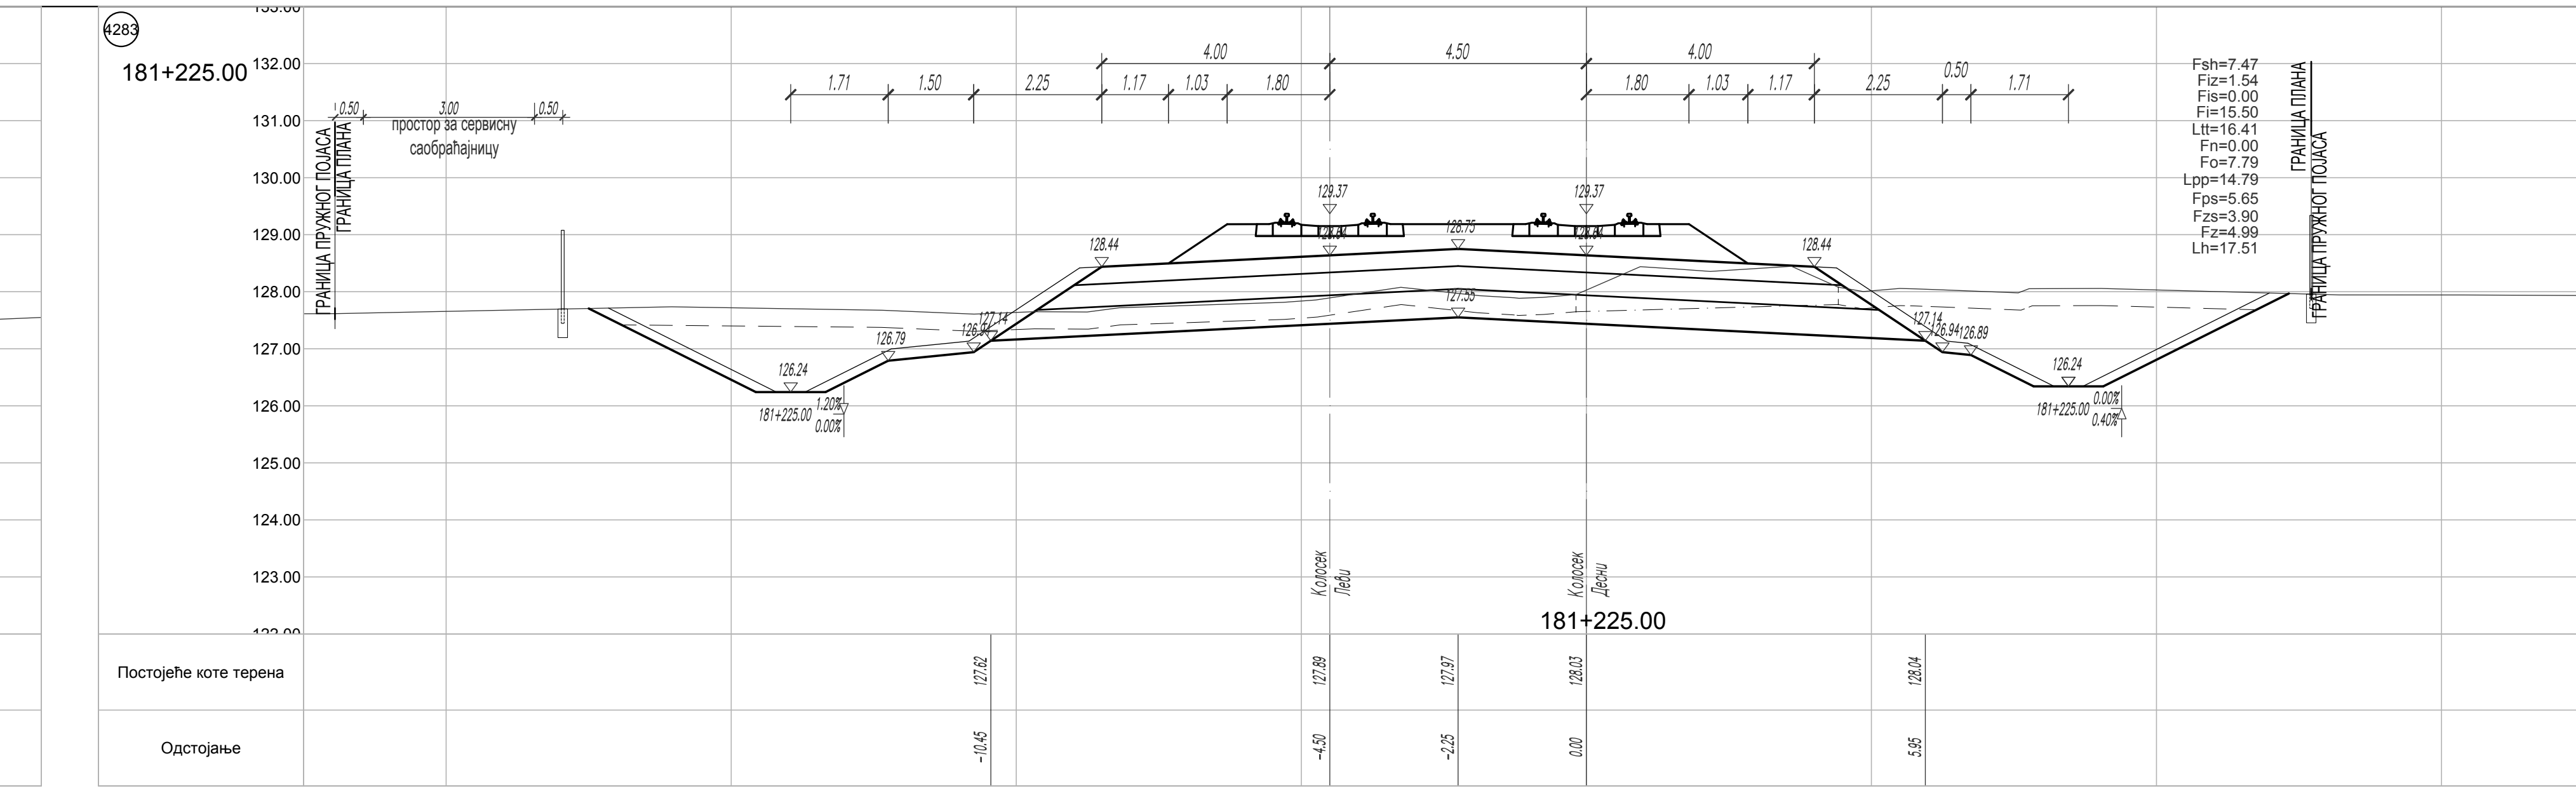
4283
181+225.00
ГРАНИЦА ПРУЖНОГ ПОЈАСА
ГРАНИЦА ПЛАНА
простор за сервисну саобраћајницу
0.50 3.00 0.50
4.00 4.50 4.00
1.71 1.50 2.25 1.17 1.03 1.80 1.80 1.03 1.17 2.25 0.50 1.71
129.37 128.75 128.44 127.55 127.14 126.79 126.24 126.94 126.89
181+225.00 1.20% 0.00%
181+225.00 0.00% 0.40%
Fsh=7.47
Fiz=1.54
Fis=0.00
Fi=15.50
Ltt=16.41
Fn=0.00
Fo=7.79
Lpp=14.79
Fps=5.65
Fzs=3.90
Fz=4.99
Lh=17.51
Колосек Леви
Колосек Десни
181+225.00
Постојеће коте терена 127.62 127.89 127.97 128.03 128.04
Одстојање −10.45 −4.50 −2.25 0.00 5.95

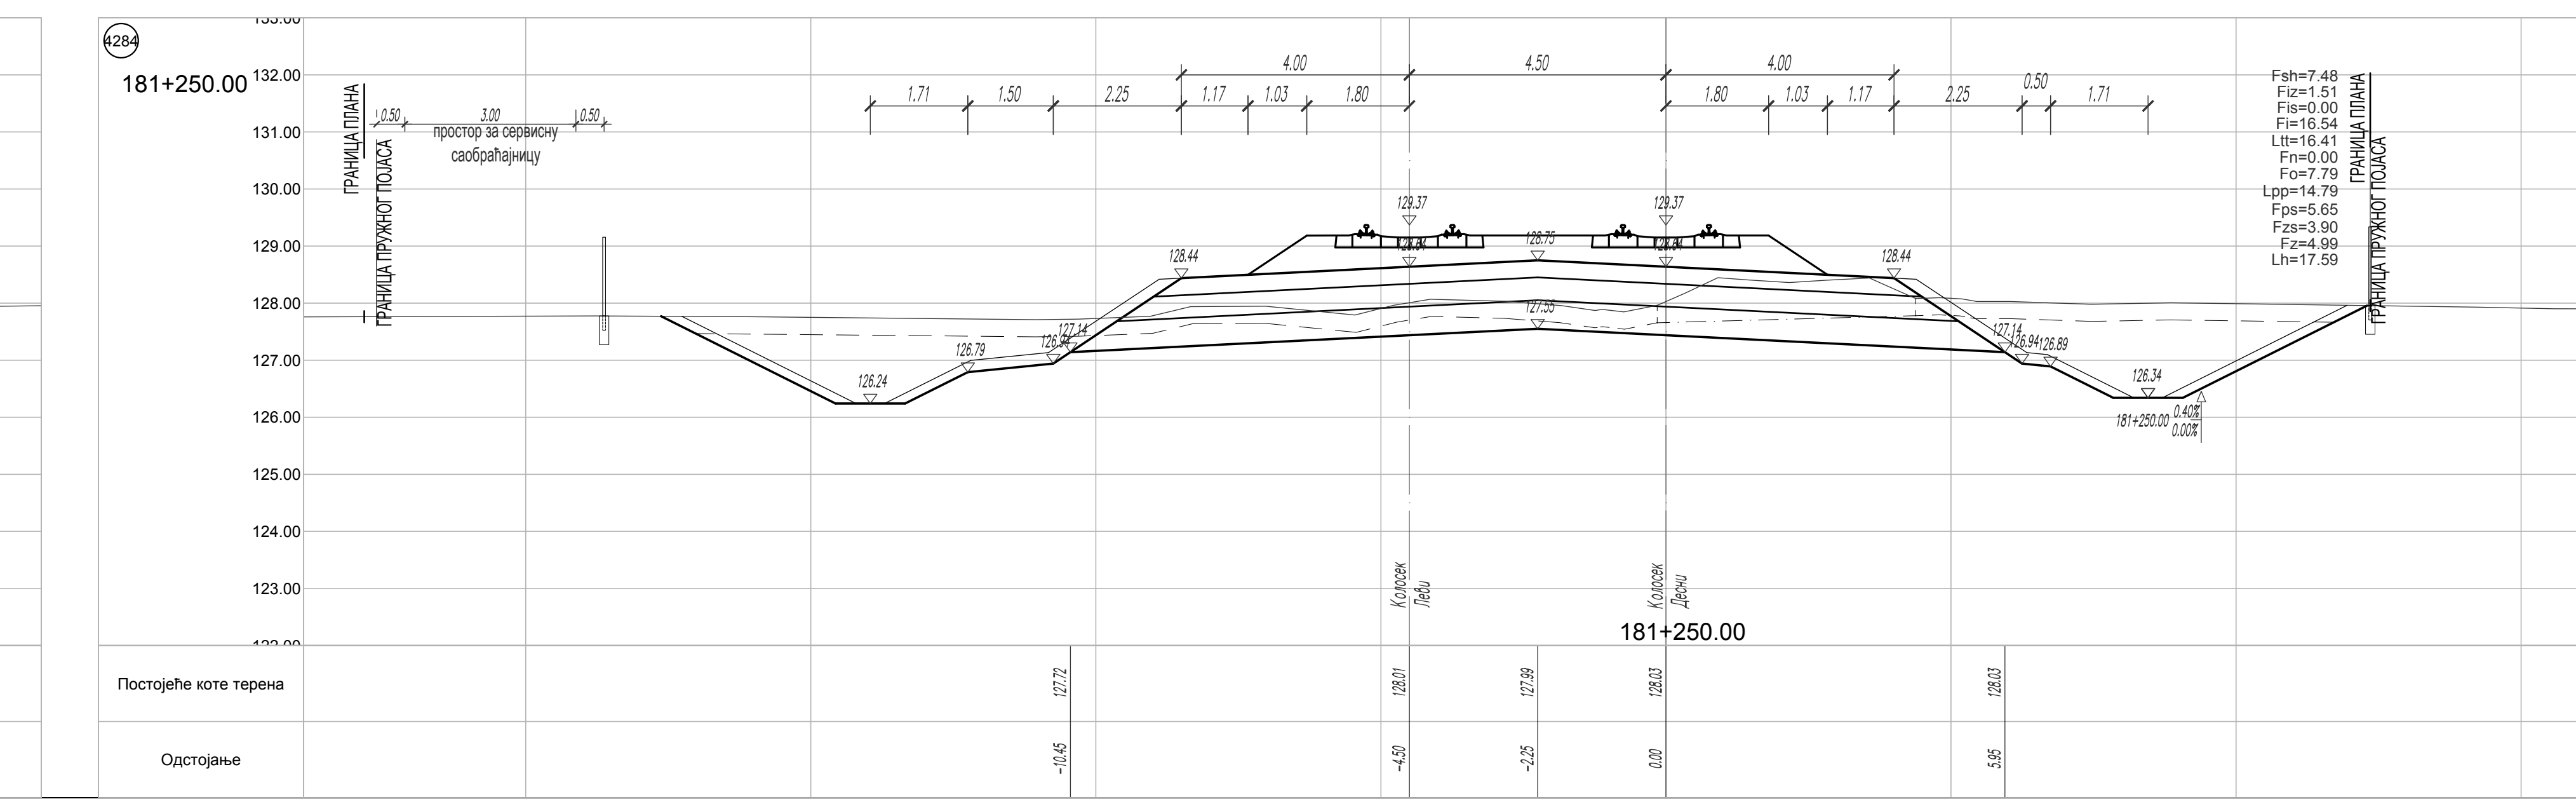
4284
181+250.00
ГРАНИЦА ПЛАНА
ГРАНИЦА ПРУЖНОГ ПОЈАСА
простор за сервисну саобраћајницу
Fsh=7.48
Fiz=1.51
Fis=0.00
Fi=16.54
Ltt=16.41
Fn=0.00
Fo=7.79
Lpp=14.79
Fps=5.65
Fzs=3.90
Fz=4.99
Lh=17.59
Колосек Леви
Колосек Десни
181+250.00
Постојеће коте терена
Одстојање

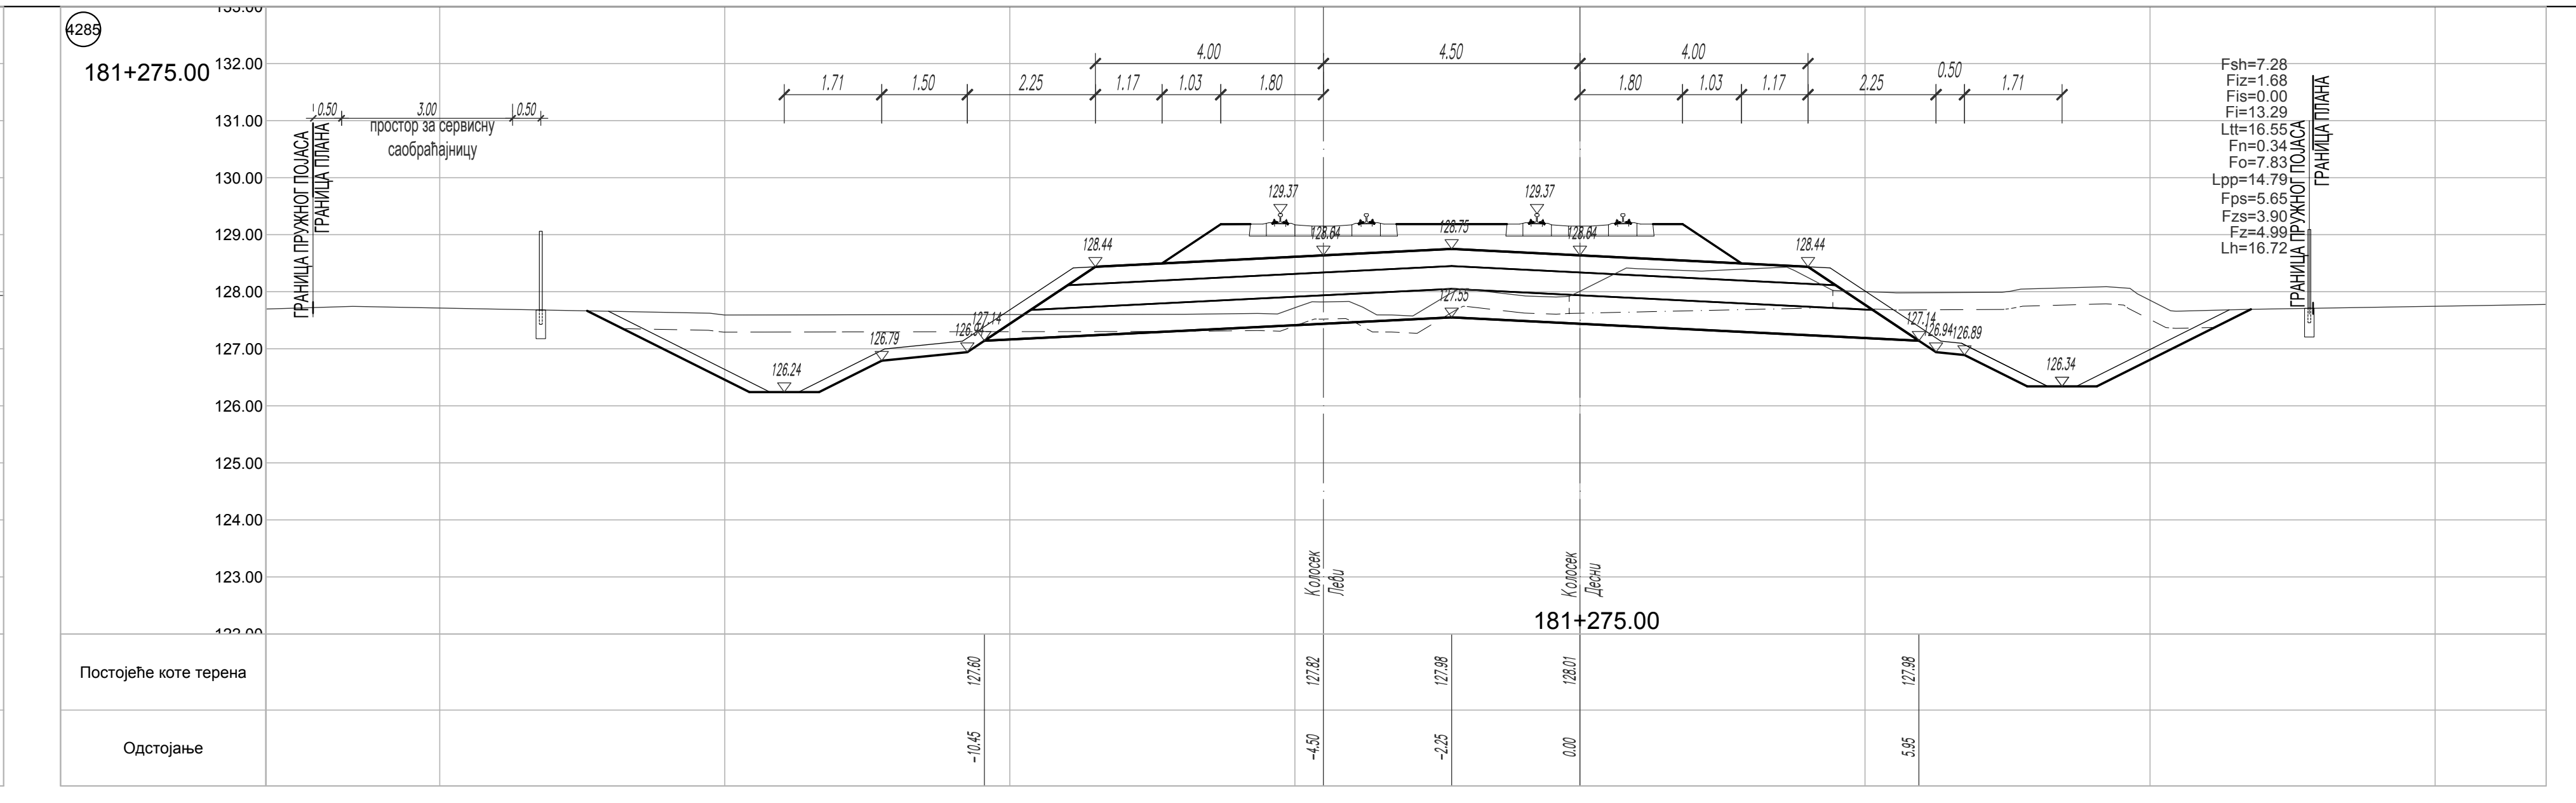
4285
181+275.00
ГРАНИЦА ПРУЖНОГ ПОЈАСА
ГРАНИЦА ПЛАНА
простор за сервисну саобраћајницу
Fsh=7.28
Fiz=1.68
Fis=0.00
Fi=13.29
Ltt=16.55
Fn=0.34
Fo=7.83
Lpp=14.79
Fps=5.65
Fzs=3.90
Fz=4.99
Lh=16.72
Колосек Леви
Колосек Десни
181+275.00
Постојеће коте терена
Одстојање

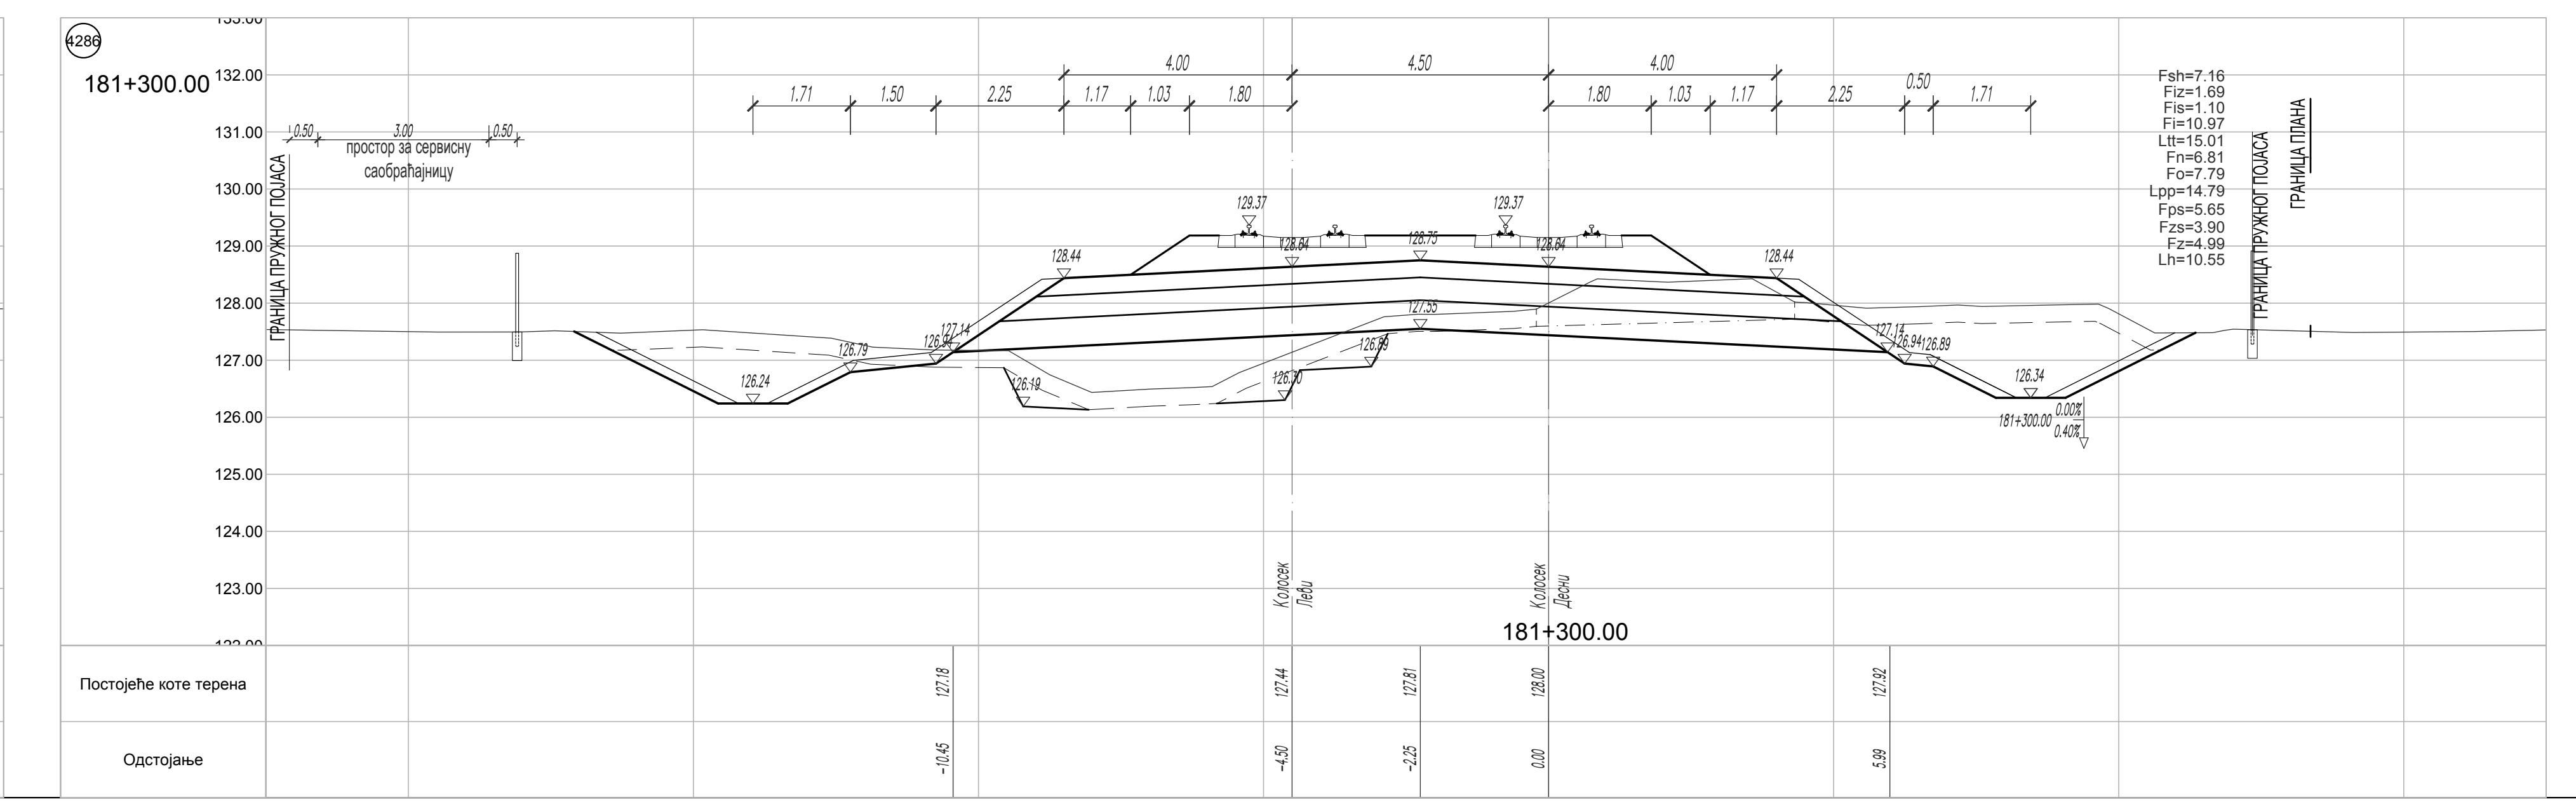
4286
181+300.00
ГРАНИЦА ПРУЖНОГ ПОЈАСА
ГРАНИЦА ПЛАНА
простор за сервисну саобраћајницу
Fsh=7.16
Fiz=1.69
Fis=1.10
Fi=10.97
Ltt=15.01
Fn=6.81
Fo=7.79
Lpp=14.79
Fps=5.65
Fzs=3.90
Fz=4.99
Lh=10.55
Колосек Леви
Колосек Десни
181+300.00
Постојеће коте терена
Одстојање

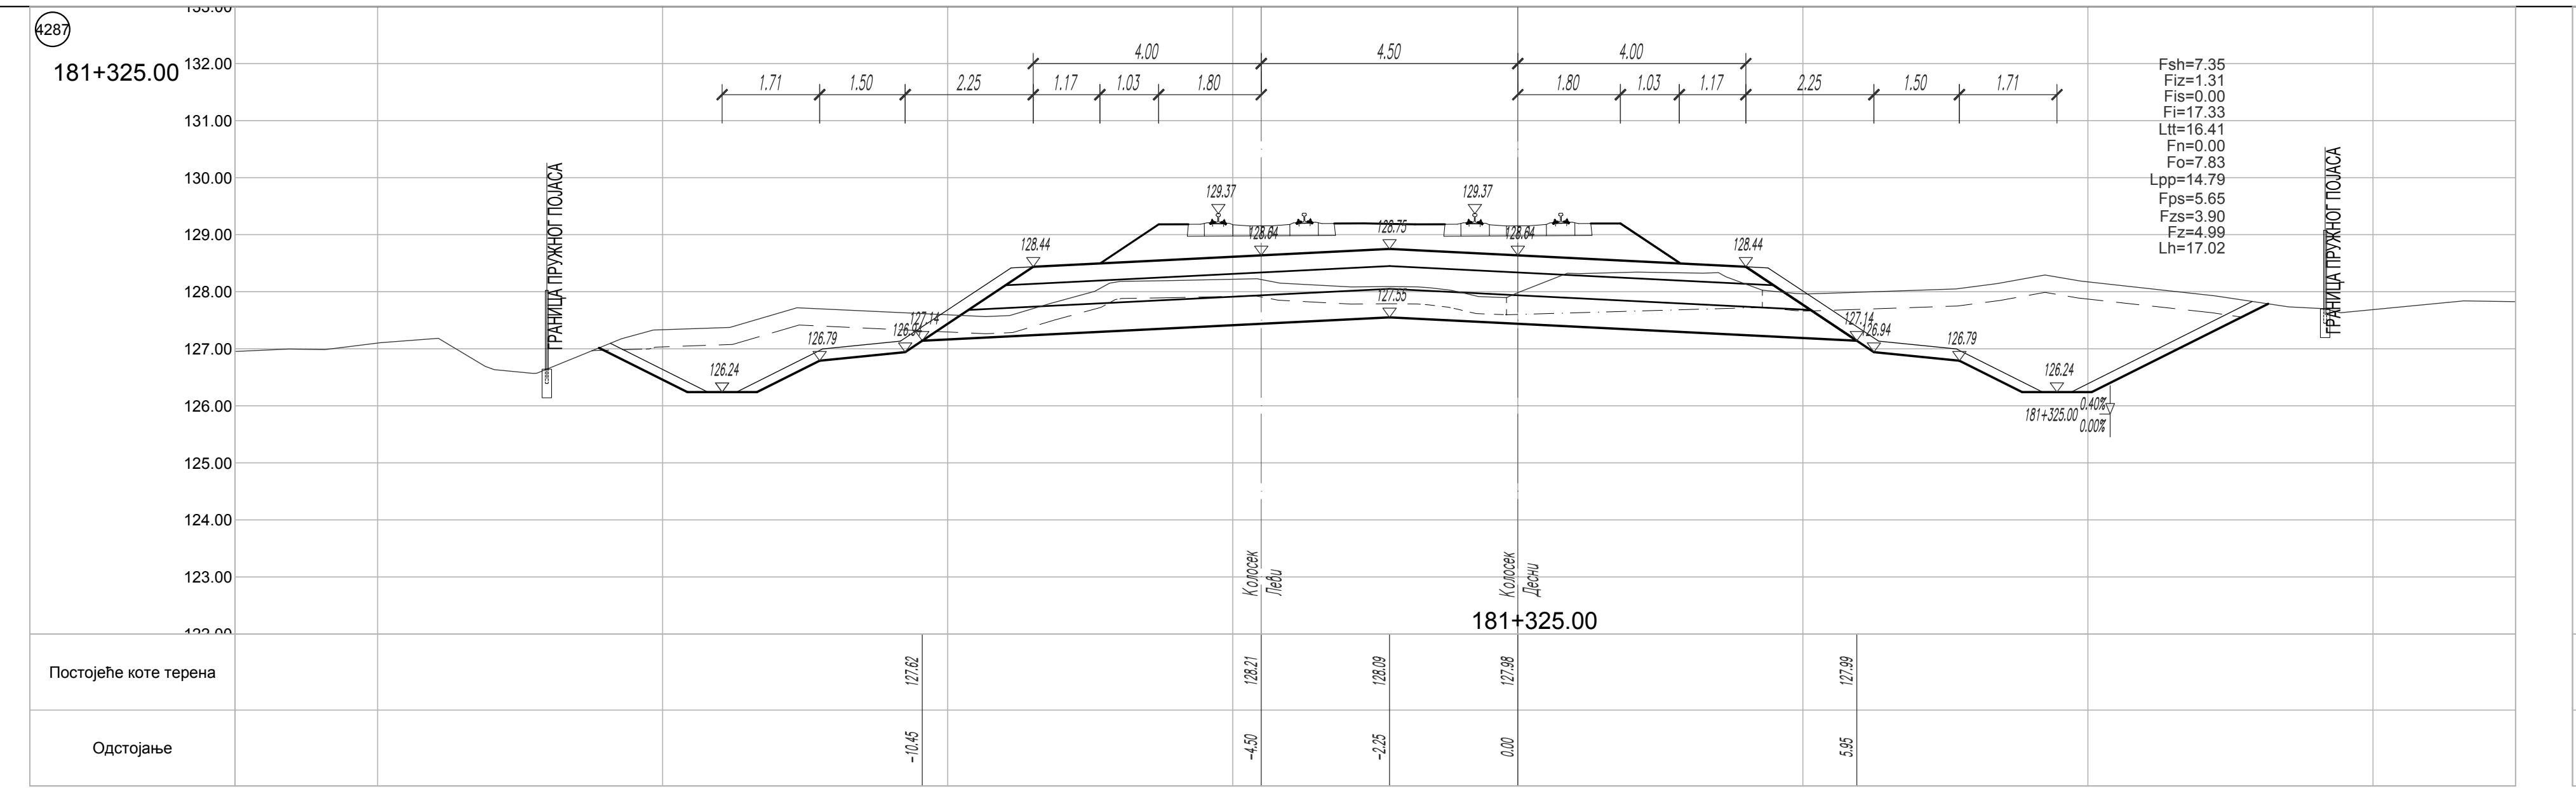
4287
181+325.00
ГРАНИЦА ПРУЖНОГ ПОЈАСА
Fsh=7.35
Fiz=1.31
Fis=0.00
Fi=17.33
Ltt=16.41
Fn=0.00
Fo=7.83
Lpp=14.79
Fps=5.65
Fzs=3.90
Fz=4.99
Lh=17.02
Колосек Леви
Колосек Десни
181+325.00
Постојеће коте терена
Одстојање

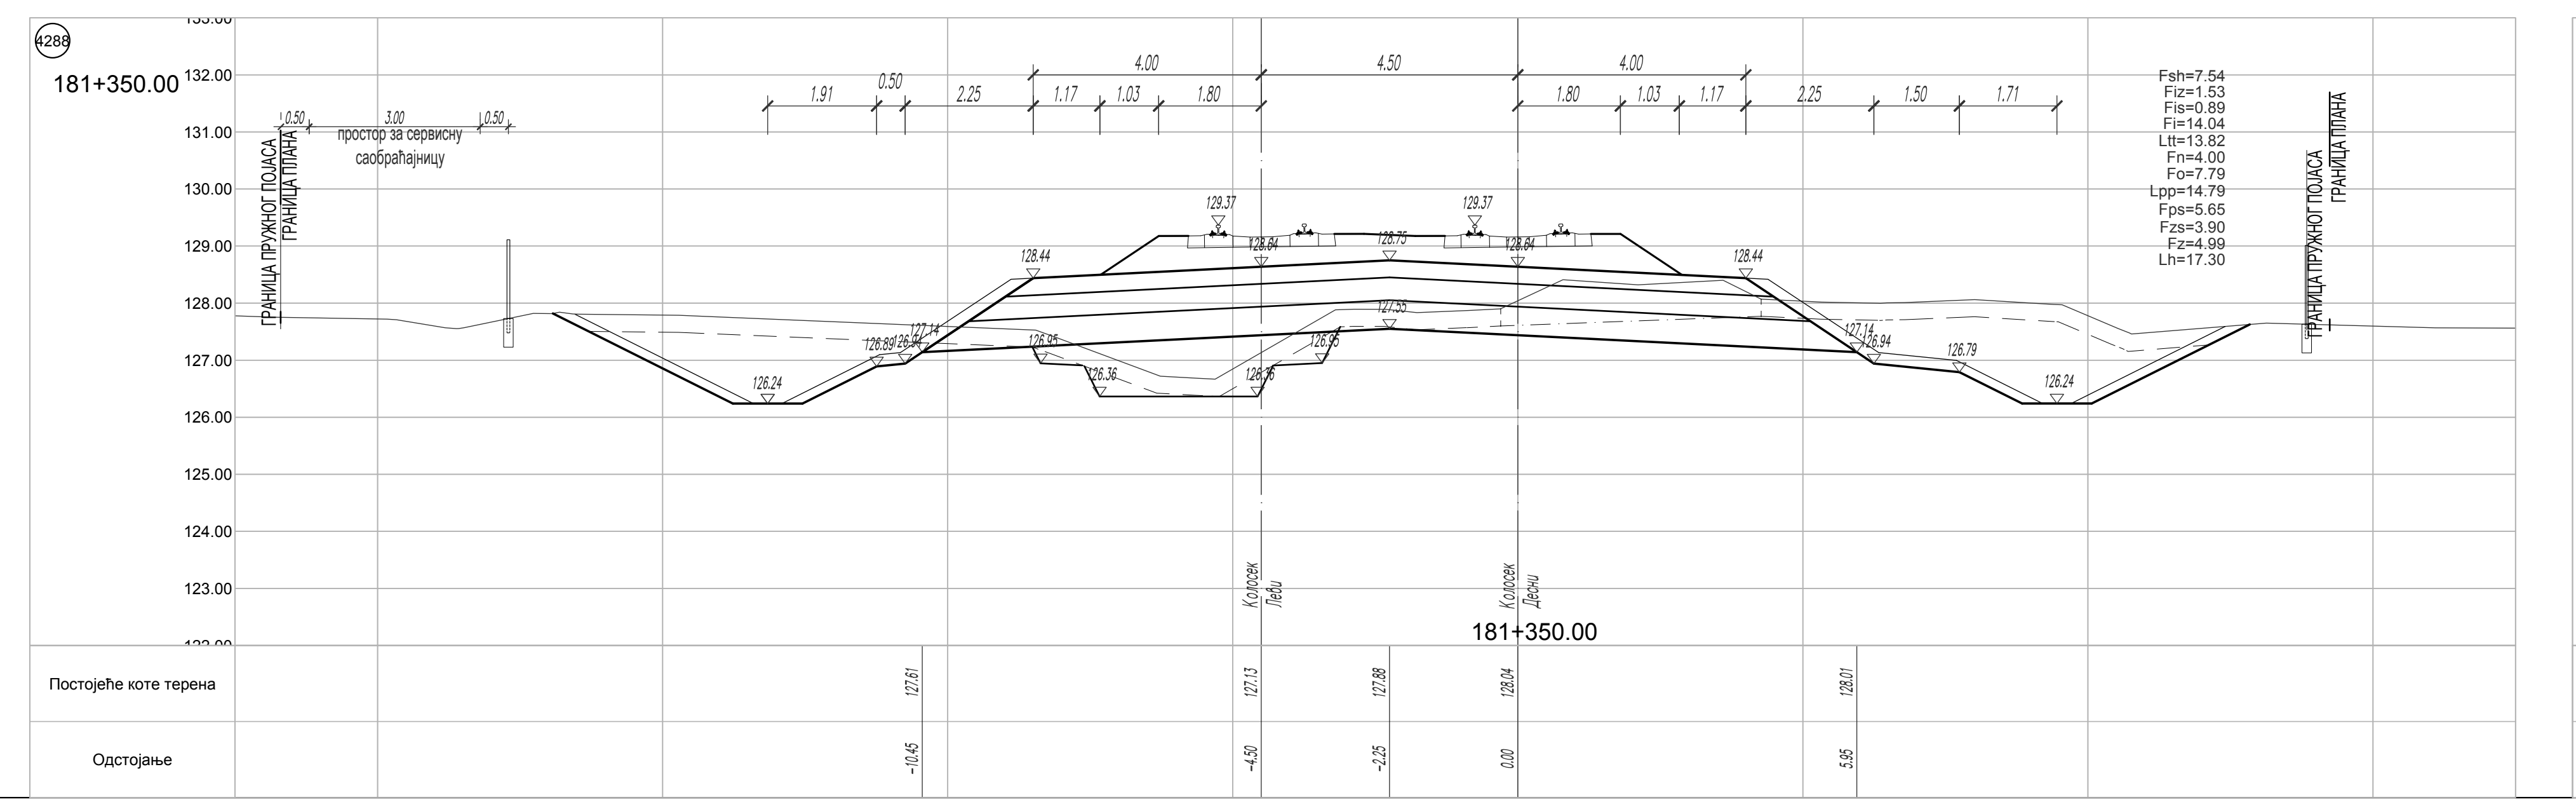
4288
181+350.00
ГРАНИЦА ПРУЖНОГ ПОЈАСА
ГРАНИЦА ПЛАНА
простор за сервисну саобраћајницу
Fsh=7.54
Fiz=1.53
Fis=0.89
Fi=14.04
Ltt=13.82
Fn=4.00
Fo=7.79
Lpp=14.79
Fps=5.65
Fzs=3.90
Fz=4.99
Lh=17.30
Колосек Леви
Колосек Десни
181+350.00
Постојеће коте терена
Одстојање

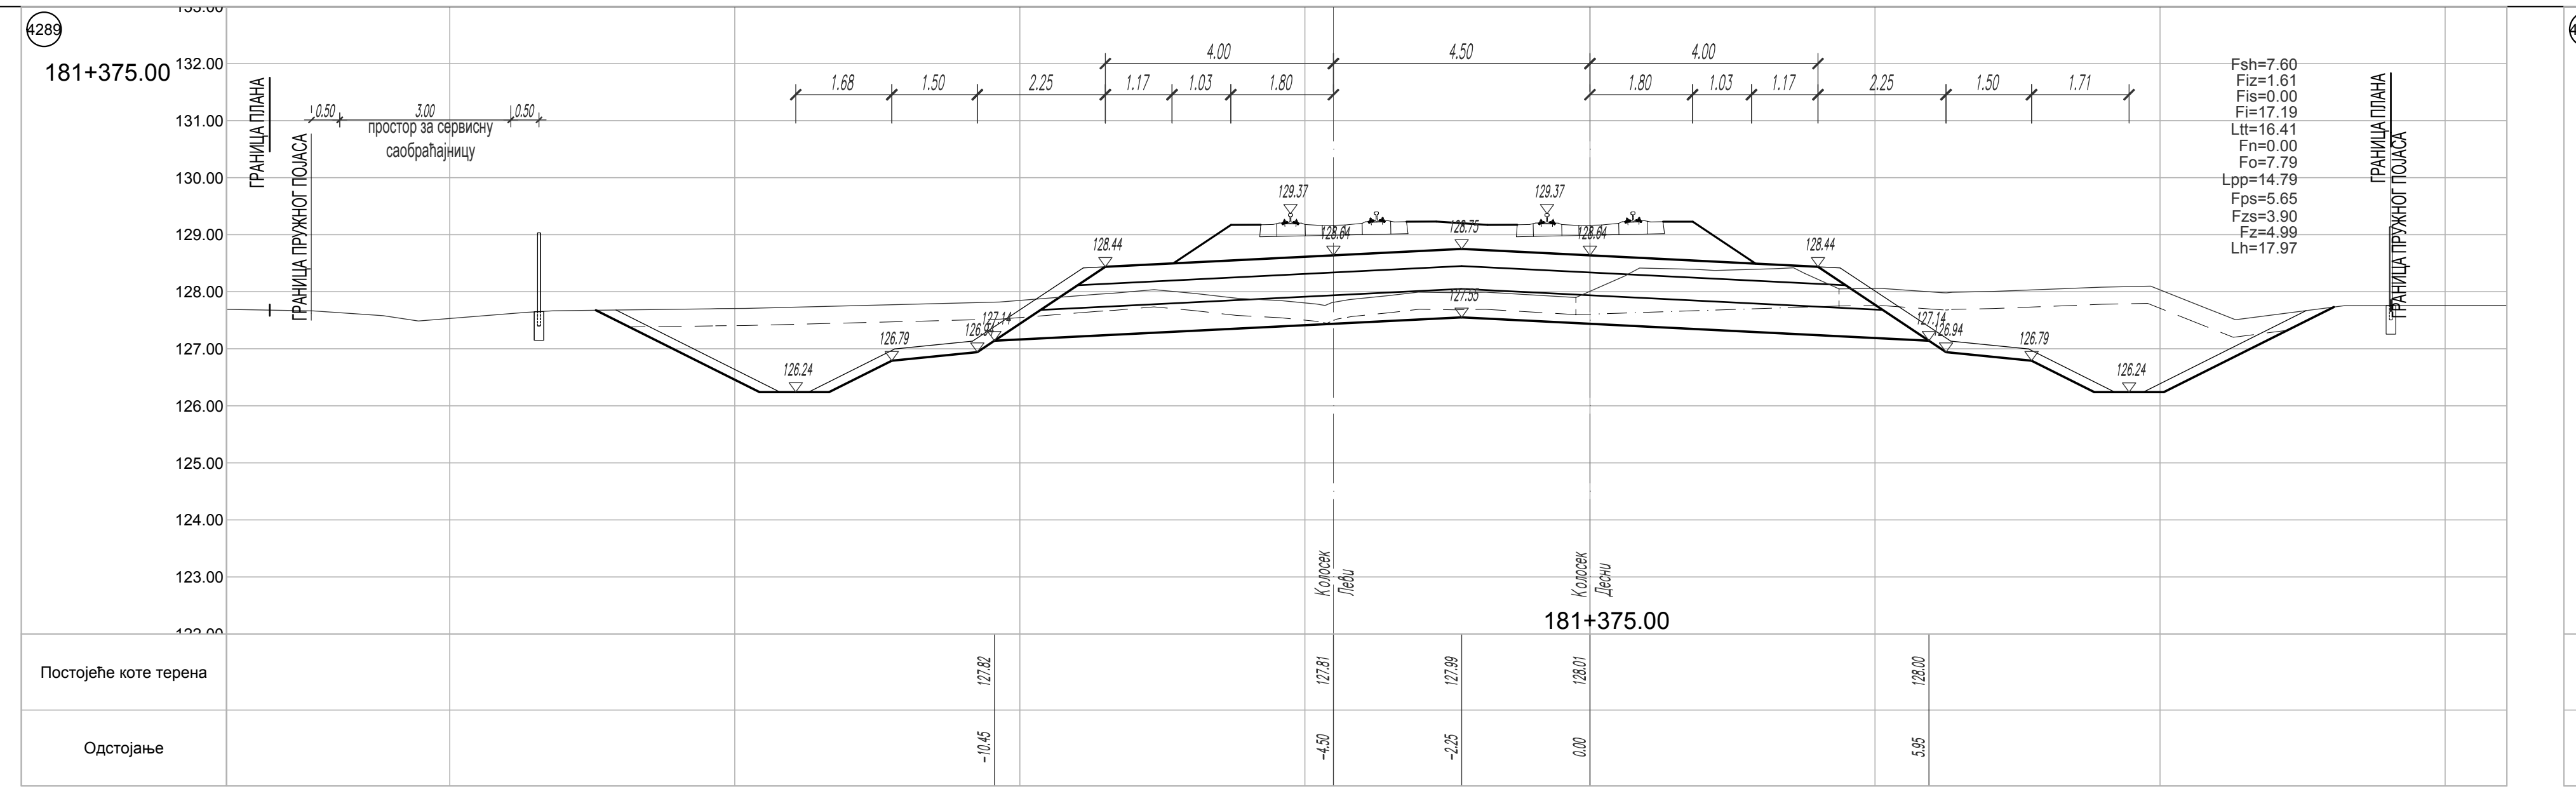
4289
181+375.00
ГРАНИЦА ПЛАНА
ГРАНИЦА ПРУЖНОГ ПОЈАСА
простор за сервисну саобраћајницу
Fsh=7.60
Fiz=1.61
Fis=0.00
Fi=17.19
Ltt=16.41
Fn=0.00
Fo=7.79
Lpp=14.79
Fps=5.65
Fzs=3.90
Fz=4.99
Lh=17.97
Колосек Леви
Колосек Десни
181+375.00
Постојеће коте терена
Одстојање

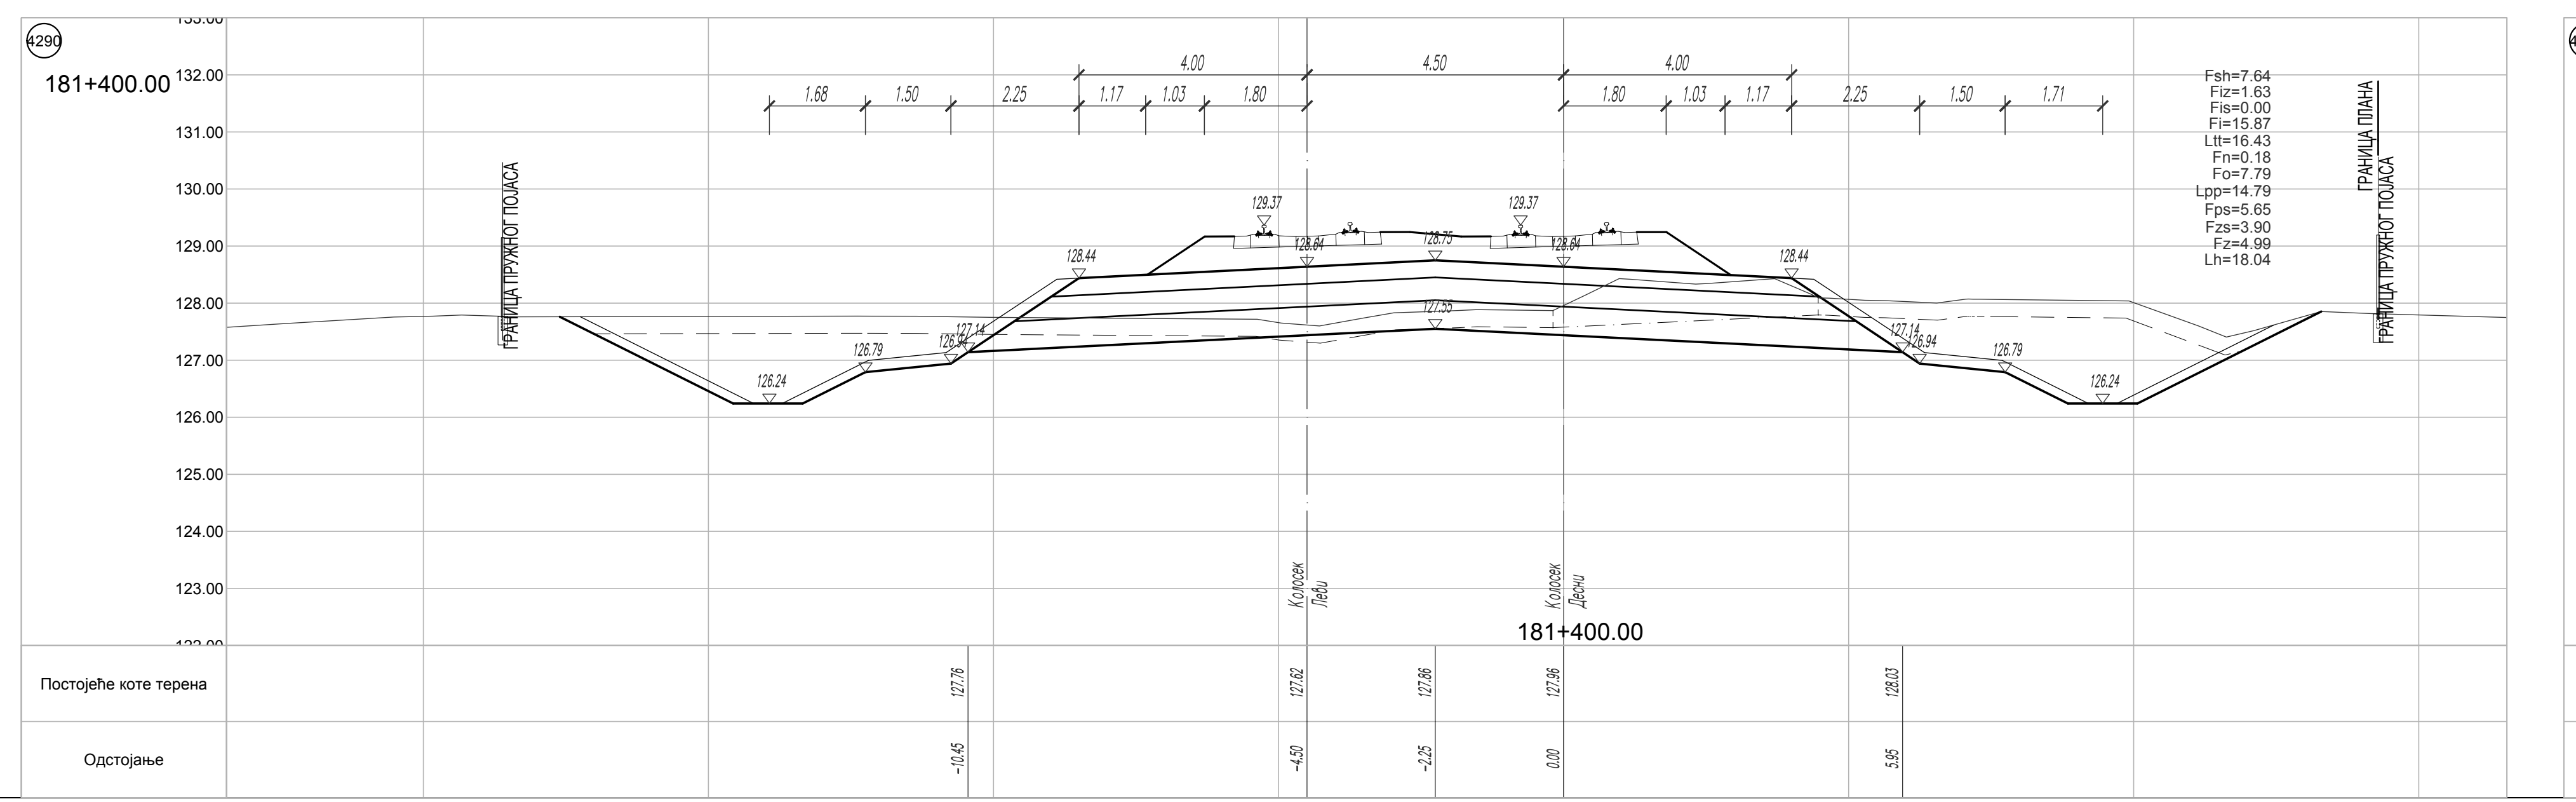
4290
181+400.00
ГРАНИЦА ПРУЖНОГ ПОЈАСА
ГРАНИЦА ПЛАНА
Fsh=7.64
Fiz=1.63
Fis=0.00
Fi=15.87
Ltt=16.43
Fn=0.18
Fo=7.79
Lpp=14.79
Fps=5.65
Fzs=3.90
Fz=4.99
Lh=18.04
Колосек Леви
Колосек Десни
181+400.00
Постојеће коте терена
Одстојање

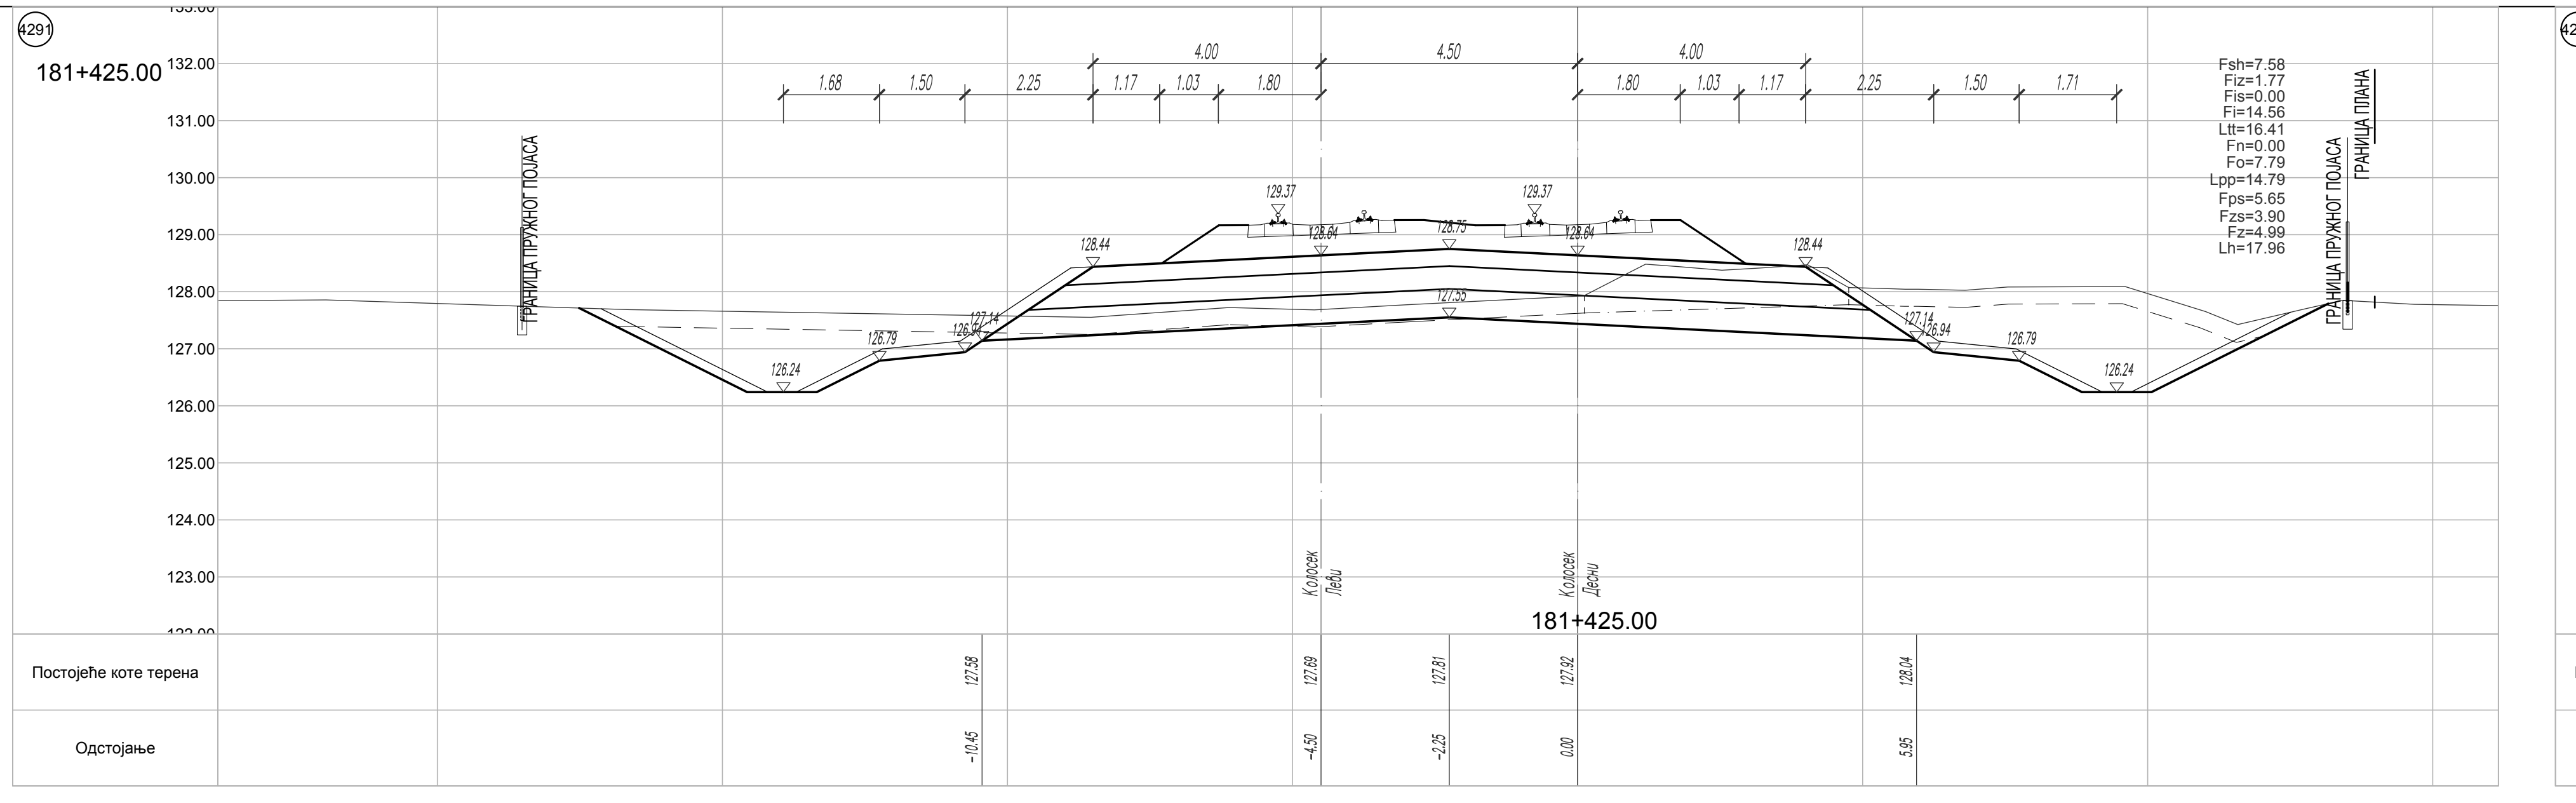
4291
181+425.00
ГРАНИЦА ПРУЖНОГ ПОЈАСА
ГРАНИЦА ПЛАНА
Fsh=7.58
Fiz=1.77
Fis=0.00
Fi=14.56
Ltt=16.41
Fn=0.00
Fo=7.79
Lpp=14.79
Fps=5.65
Fzs=3.90
Fz=4.99
Lh=17.96
Колосек Леви
Колосек Десни
181+425.00
Постојеће коте терена
Одстојање

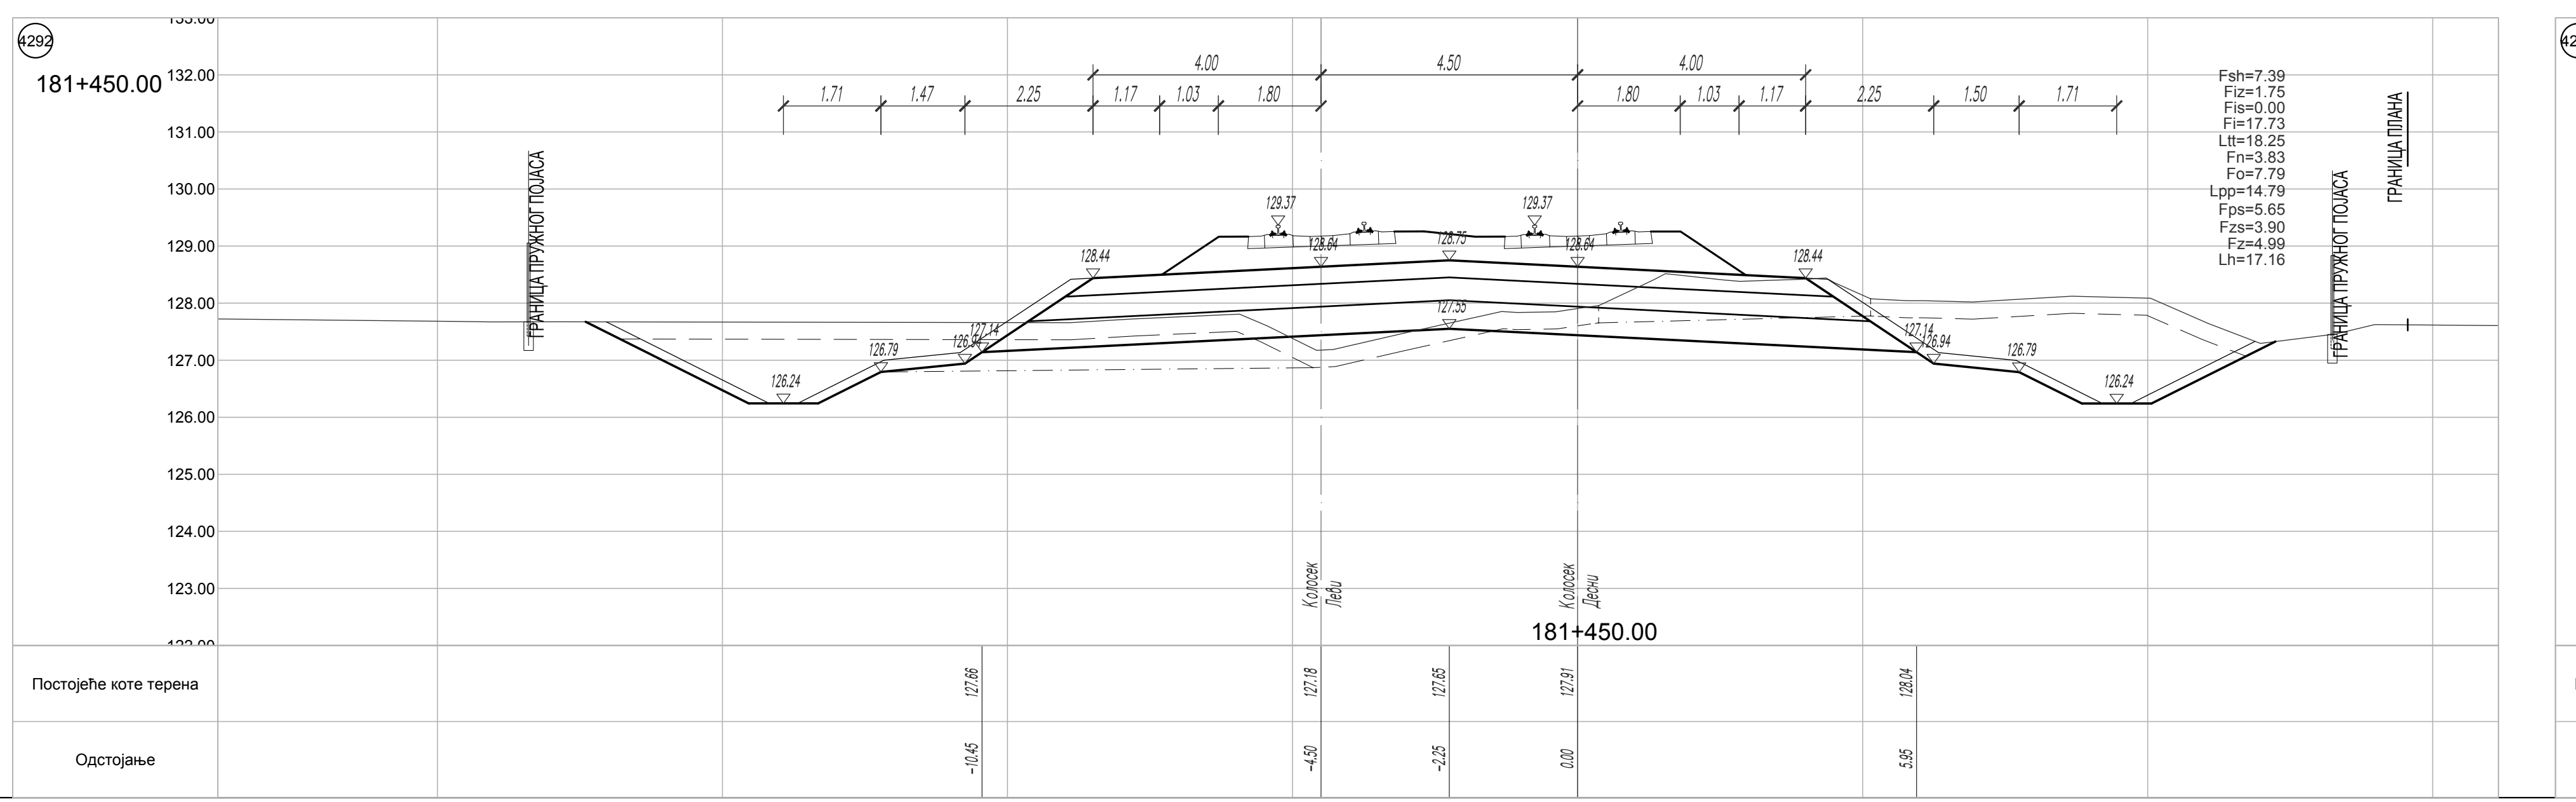
4292
181+450.00
ГРАНИЦА ПРУЖНОГ ПОЈАСА
ГРАНИЦА ПЛАНА
Fsh=7.39
Fiz=1.75
Fis=0.00
Fi=17.73
Ltt=18.25
Fn=3.83
Fo=7.79
Lpp=14.79
Fps=5.65
Fzs=3.90
Fz=4.99
Lh=17.16
Колосек Леви
Колосек Десни
181+450.00
Постојеће коте терена
Одстојање

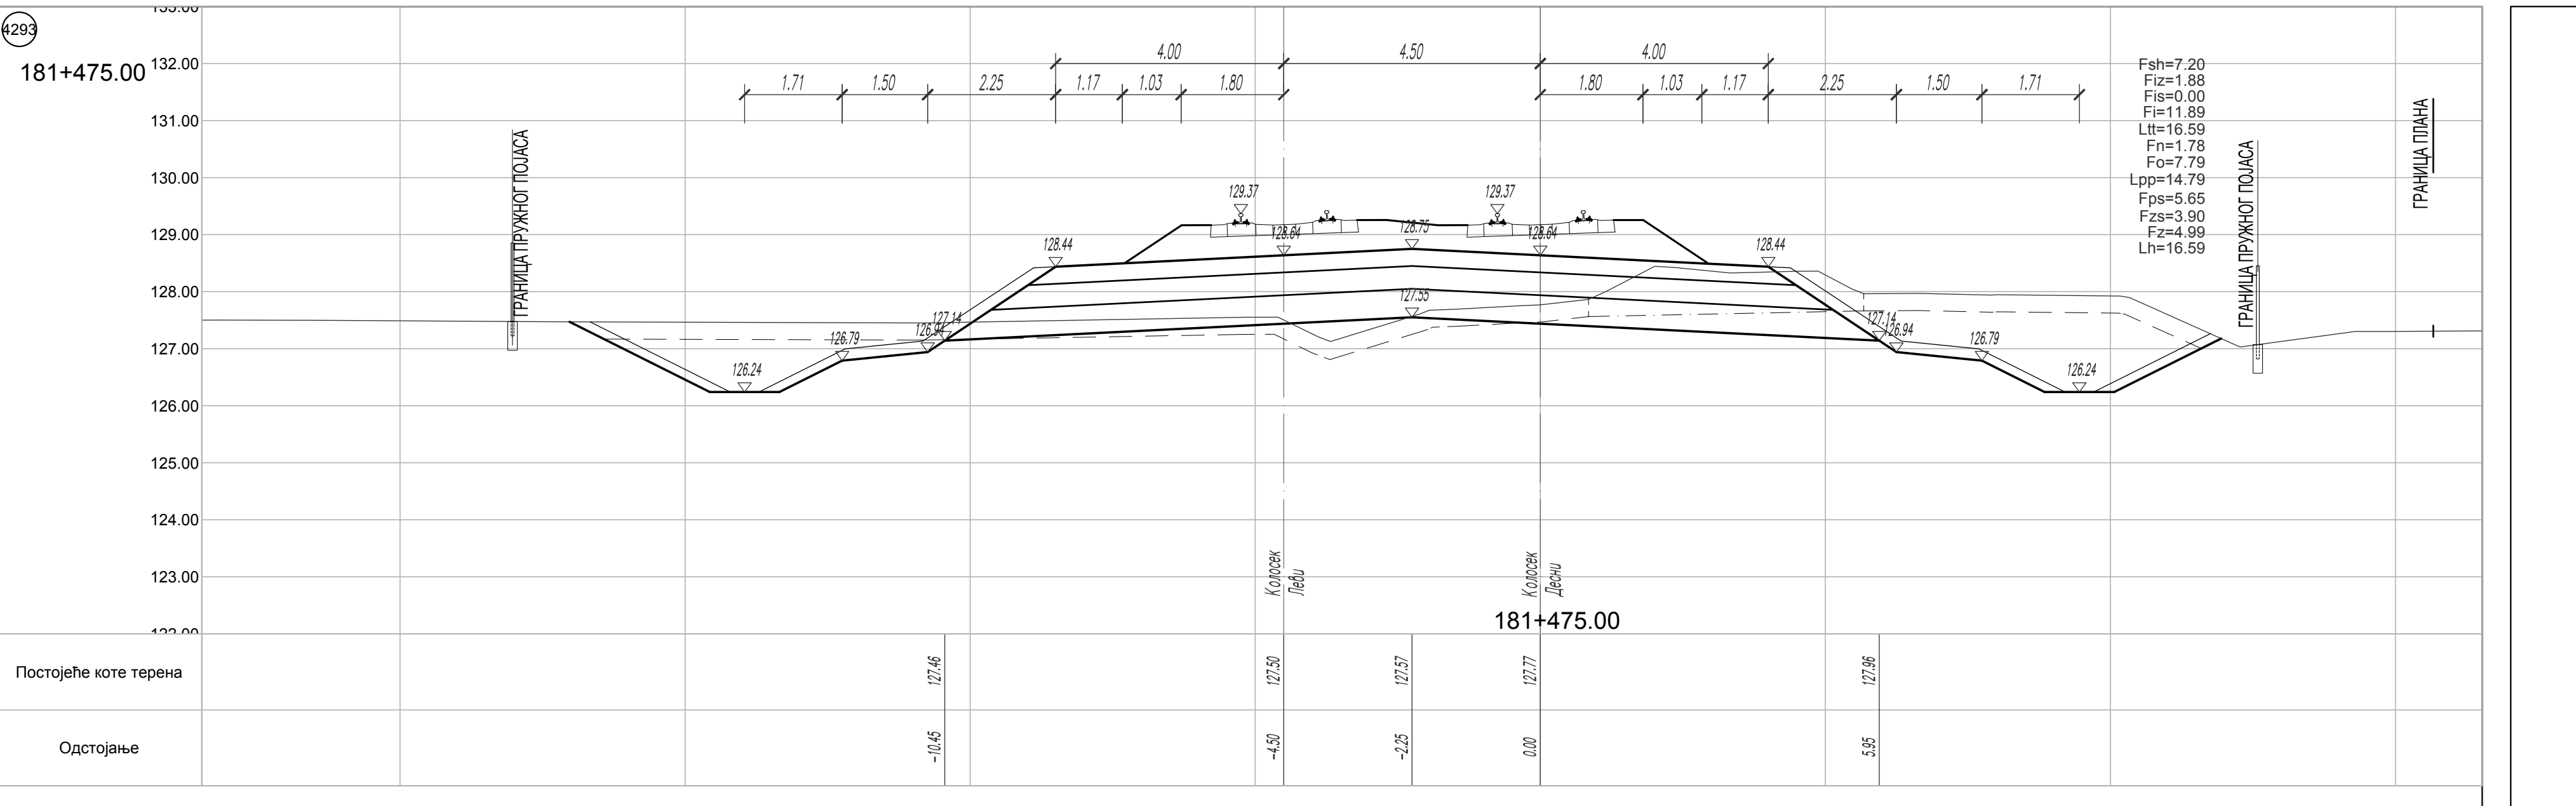
4293
181+475.00
ГРАНИЦА ПРУЖНОГ ПОЈАСА
ГРАНИЦА ПЛАНА
4.00 4.50 4.00
1.71 1.50 2.25 1.17 1.03 1.80 1.80 1.03 1.17 2.25 1.50 1.71
129.37 128.75 128.64 128.44 127.55 127.14 126.79 126.24 126.94
Fsh=7.20
Fiz=1.88
Fis=0.00
Fi=11.89
Ltt=16.59
Fn=1.78
Fo=7.79
Lpp=14.79
Fps=5.65
Fzs=3.90
Fz=4.99
Lh=16.59
Колосек Леви
Колосек Десни
181+475.00
Постојеће коте терена 127.46 127.50 127.57 127.77 127.96
Одстојање −10.45 −4.50 −2.25 0.00 5.95

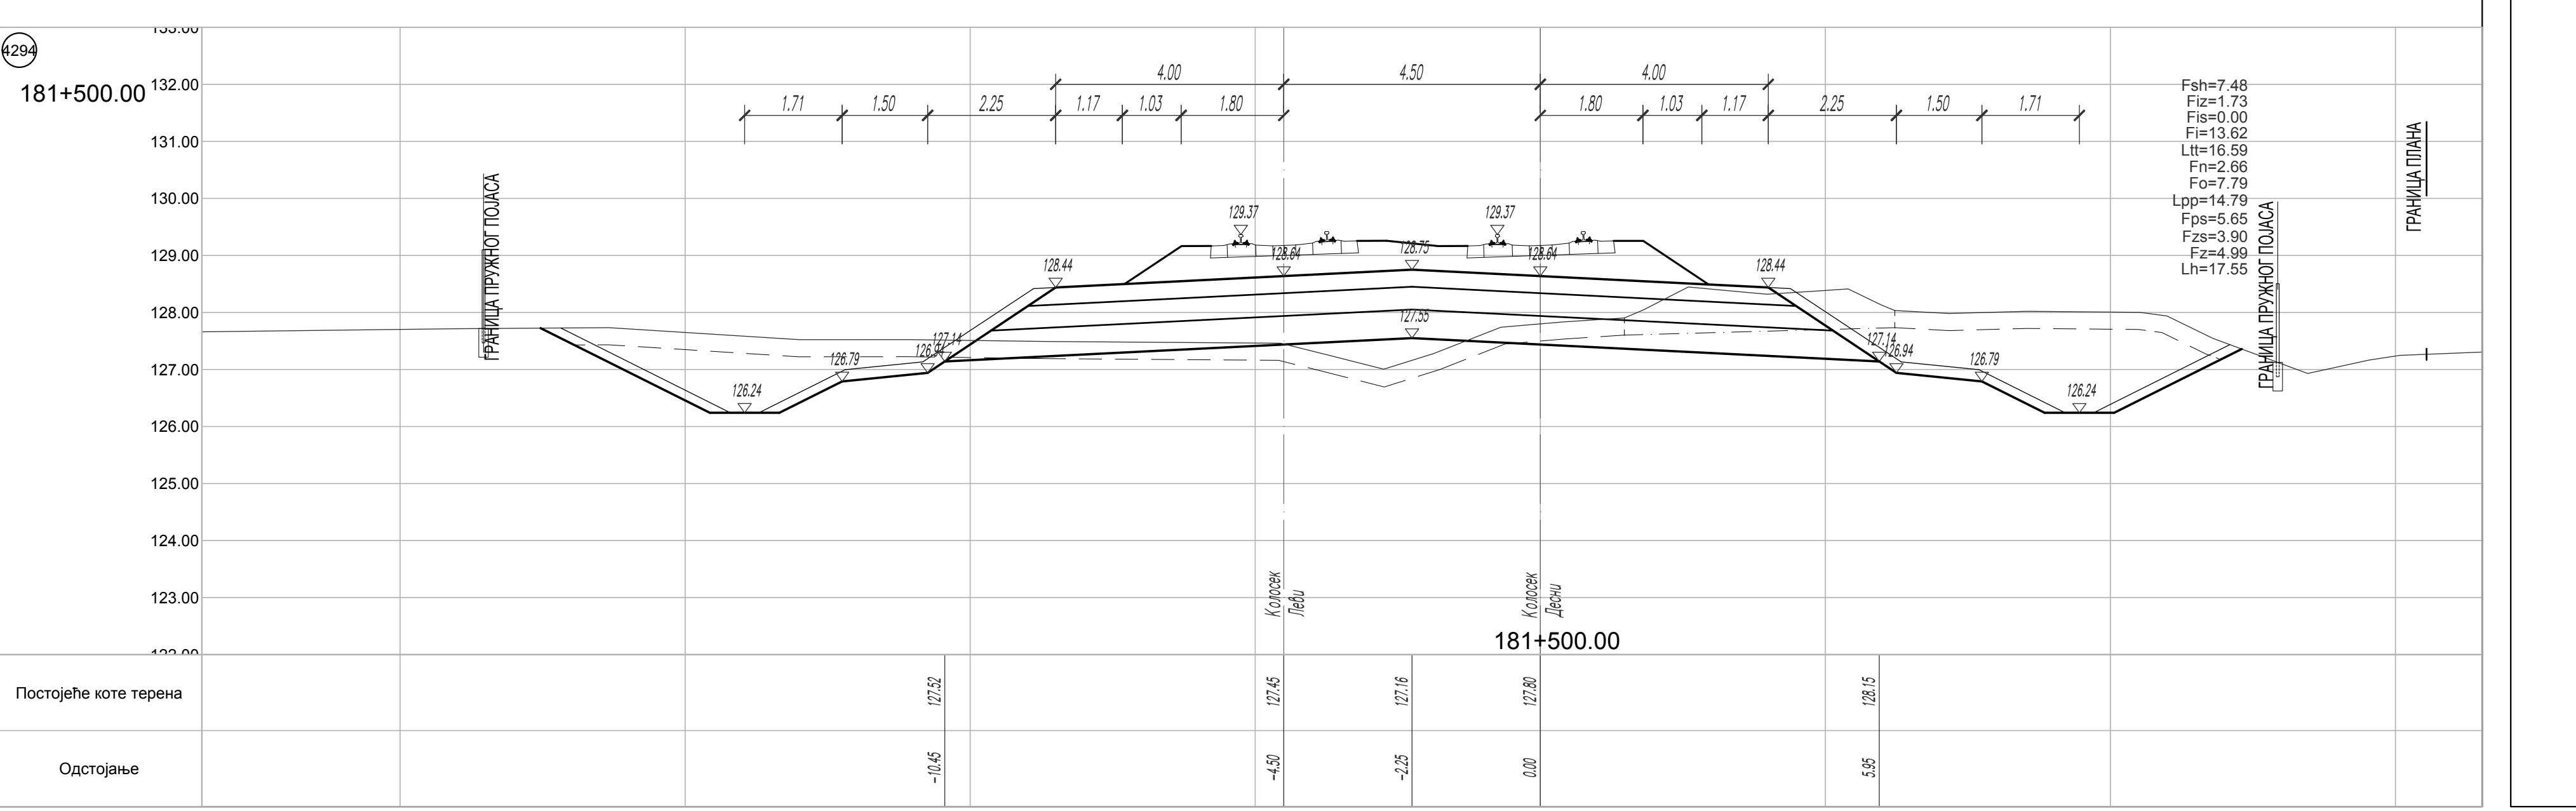
4294
181+500.00
ГРАНИЦА ПРУЖНОГ ПОЈАСА
ГРАНИЦА ПЛАНА
4.00 4.50 4.00
1.71 1.50 2.25 1.17 1.03 1.80 1.80 1.03 1.17 2.25 1.50 1.71
129.37 128.75 128.64 128.44 127.55 127.14 126.79 126.24 126.94
Fsh=7.48
Fiz=1.73
Fis=0.00
Fi=13.62
Ltt=16.59
Fn=2.66
Fo=7.79
Lpp=14.79
Fps=5.65
Fzs=3.90
Fz=4.99
Lh=17.55
Колосек Леви
Колосек Десни
181+500.00
Постојеће коте терена 127.52 127.45 127.16 127.80 128.15
Одстојање −10.45 −4.50 −2.25 0.00 5.95

ЛЕГЕНДА:

Fsh - скидање хумуса
Fiz - ископ постојећег туцаника
Fi - ископ
Fis - ископ степеница
Ltt - ваљање темељног тла
Fn - насип
Fo - слој ојачања насипа - замена тла

Lpp - планирање постељице
Fps - прелазни слој
Fzs - заштитни слој
Fz - пројектовани туцаник
Lh - хумузирање

ГРАНИЦА ПЛАНА - ГРАНИЦА ЗЕМЉИШТА ПЛАНИРАНОГ ЗА РЕАЛИЗАЦИЈУ ПРОЈЕКТА

03		
02		
01		
Број	Датум	Опис

Ревизиони блок:

САОБРАЋАЈНИ ИНСТИТУТ ЦИП, д.о.о.

Немањина 6; 11000 Београд; Србија
Тел: 011/3618-134; Факс: 011/3618-324; web site: www.sicip.co.rs

Организациона јединица:САОБРАЋАЈНИЦЕ

Одговорни пројектант:
лиценца број: 315 9563 04
Катарина Касавица, дипл.грађ.инж.

Сарадници:
Владана Марковић, маст.инж.грађ
Никола Седларевић, маст.инж.грађ
Милош Даниловић, грађ. тех.
Јована Јовановић, грађ. тех.

Унутрашња контрола:
Александра Лалић, дипл.грађ.инж.

Главни пројектант:
др Љиљана Милић Марковић, дипл. грађ. инж.

Руководилац организационе јединице:
мр Новица Стевановић, дипл.грађ.инж.

Инвеститор пројекта:
" ИНФРАСТРУКТУРА ЖЕЛЕЗНИЦЕ СРБИЈЕ " А.Д.
Немањина 6/IV, Београд

Наручилац пројекта:
Joint Venture of
China Railway International Corporation Ltd. (CRIC)
No.10 Fuxing Road,Haidian District,Beijing
P.R China, 100844
China Communication Construction Company Ltd. (CCCC)
No.85 Deshengmenwai Street,Xicheng District,Beijing
P.R China, 100088

Објекат:
ПРУГА БЕОГРАД - СУБОТИЦА - ДРЖАВНА ГРАНИЦА (КЕЛЕБИЈА)
ДЕОНИЦА ПРУГЕ НОВИ САД - СУБОТИЦА - ДРЖАВНА ГРАНИЦА (КЕЛЕБИЈА)

Део пројекта:
ПРОЈЕКАТ ТРАСЕ ПРУГЕ И СТАНИЦА - ДОЊИ И ГОРЊИ СТРОЈ

2/2.5.4.2 ПРОЈЕКАТ ТРАСЕ ПРУГЕ И СТАНИЦА - ДОЊИ И ГОРЊИ СТРОЈ - ОТВОРЕНА ПРУГА СУБОТИЦА - ДРЖАВНА ГРАНИЦА

Цртеж:
ПОПРЕЧНИ ПРОФИЛИ км 181+175.00 - км 181+500.00

Размера: 1:100

Врста тех. док: **ПЗИ**
датум: **12.2021.**
Цртеж бр. 2020-250-САО-2/2-5.4.2.7.4.12

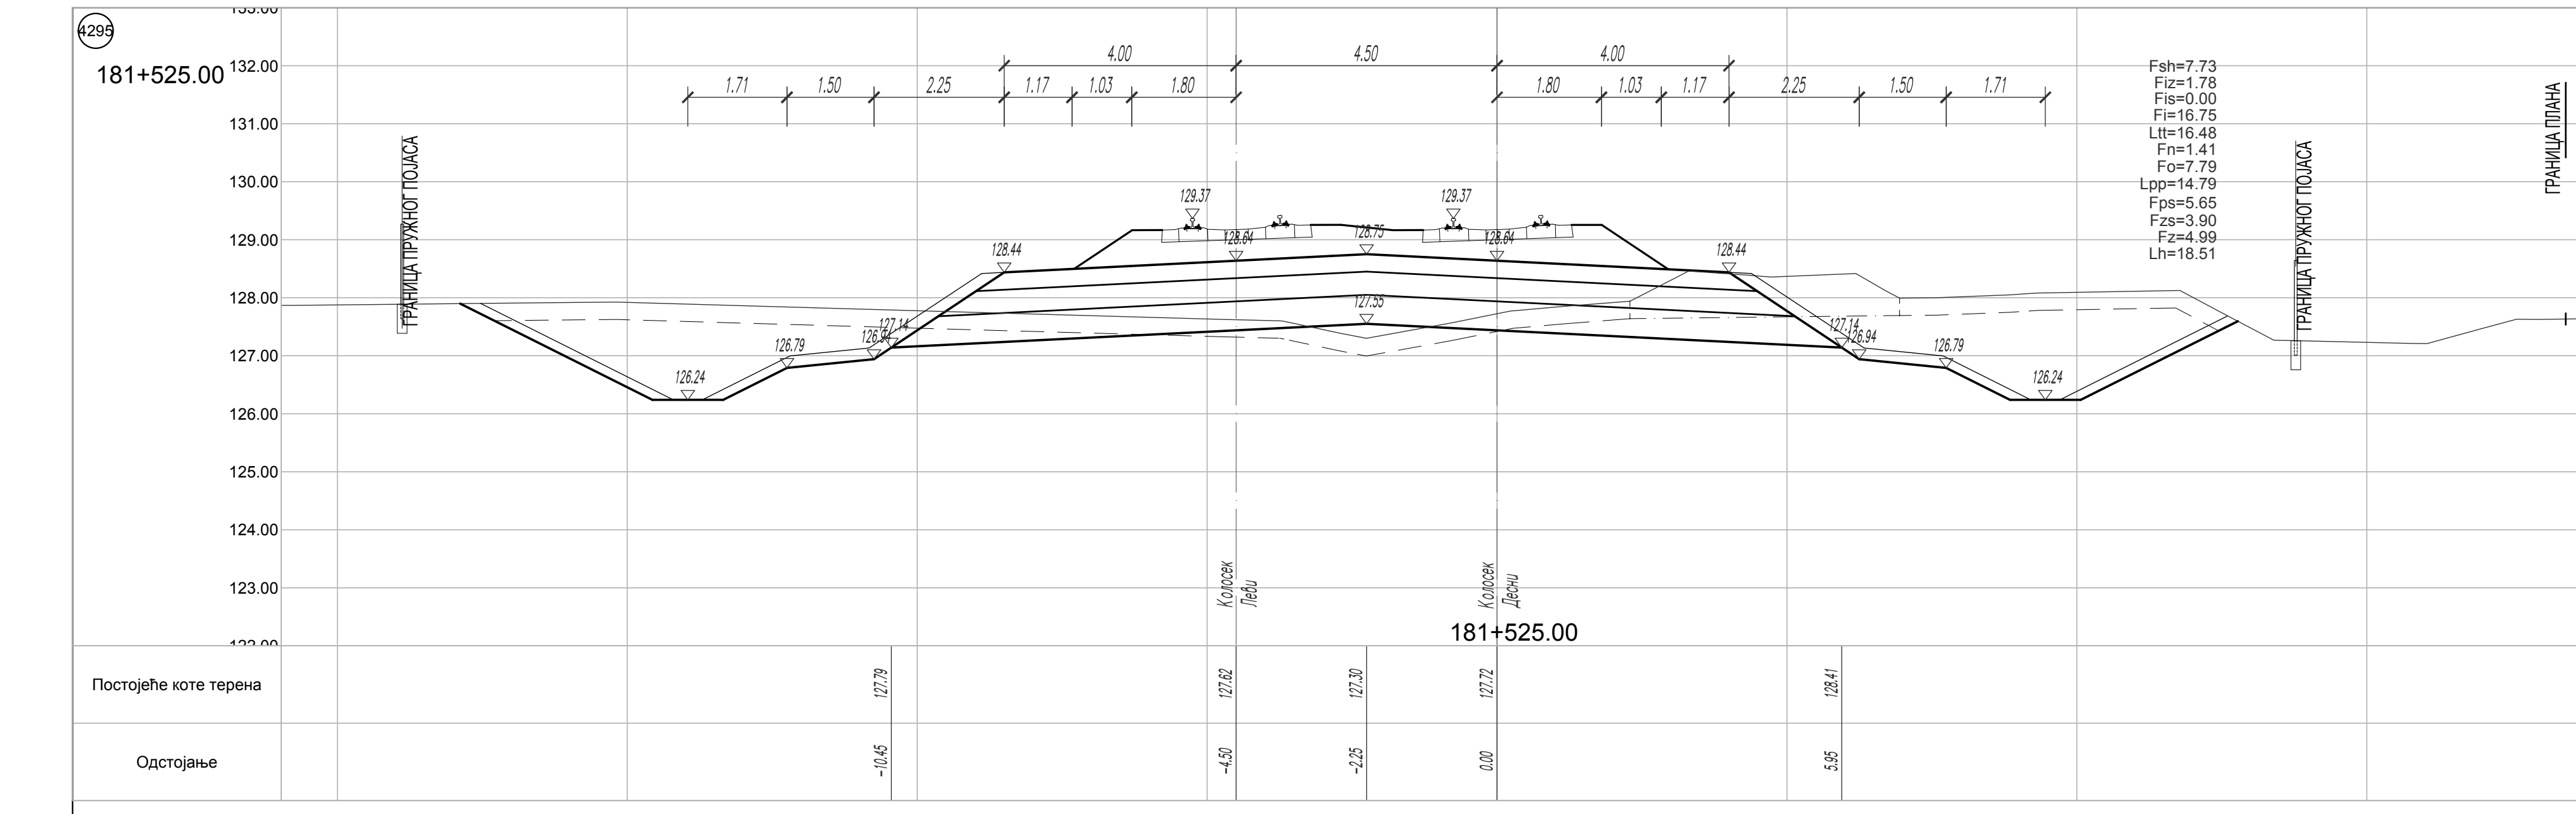
4295
181+525.00
ГРАНИЦА ПРУЖНОГ ПОЈАСА
ГРАНИЦА ПЛАНА
Fsh=7.73
Fiz=1.78
Fis=0.00
Fi=16.75
Ltt=16.48
Fn=1.41
Fo=7.79
Lpp=14.79
Fps=5.65
Fzs=3.90
Fz=4.99
Lh=18.51
Колосек Леви
Колосек Десни
Постојеће коте терена
Одстојање

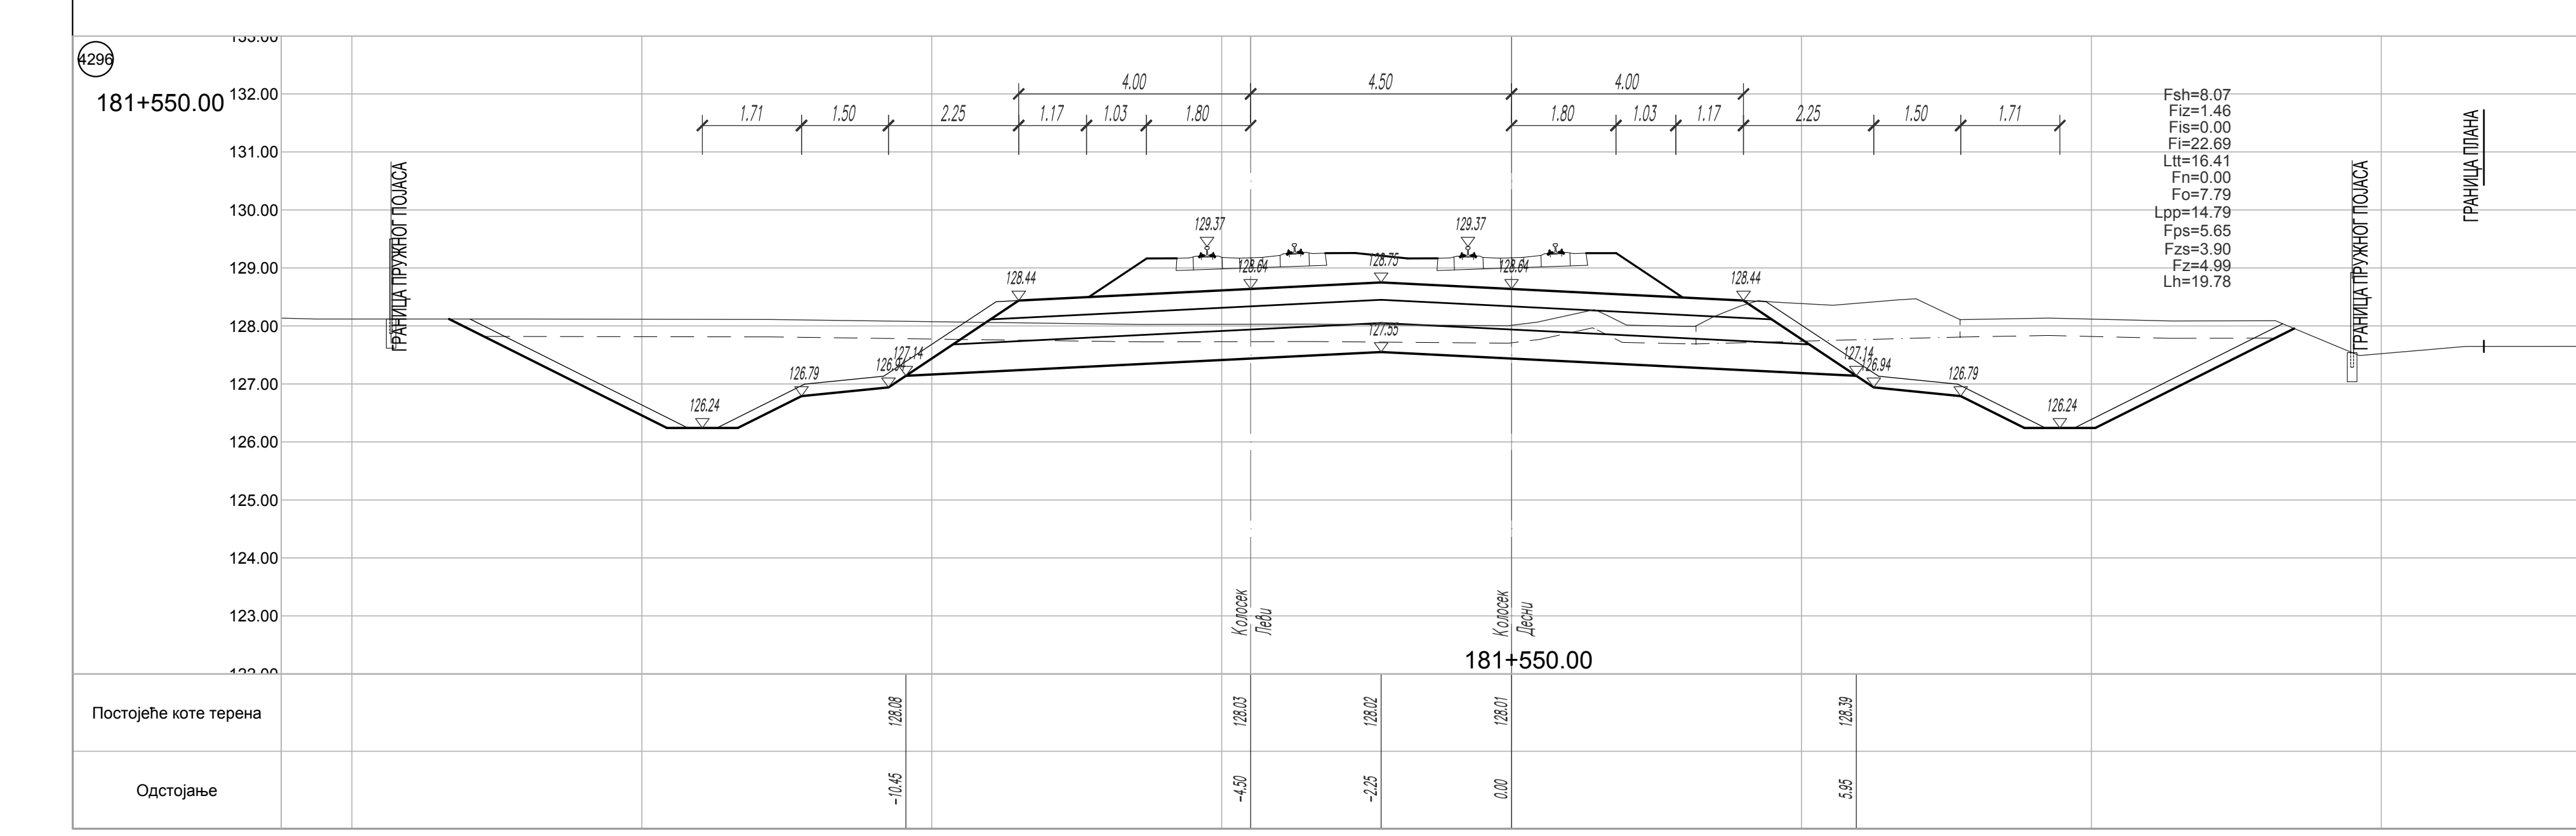
4296
181+550.00
Постојеће коте терена
Одстојање

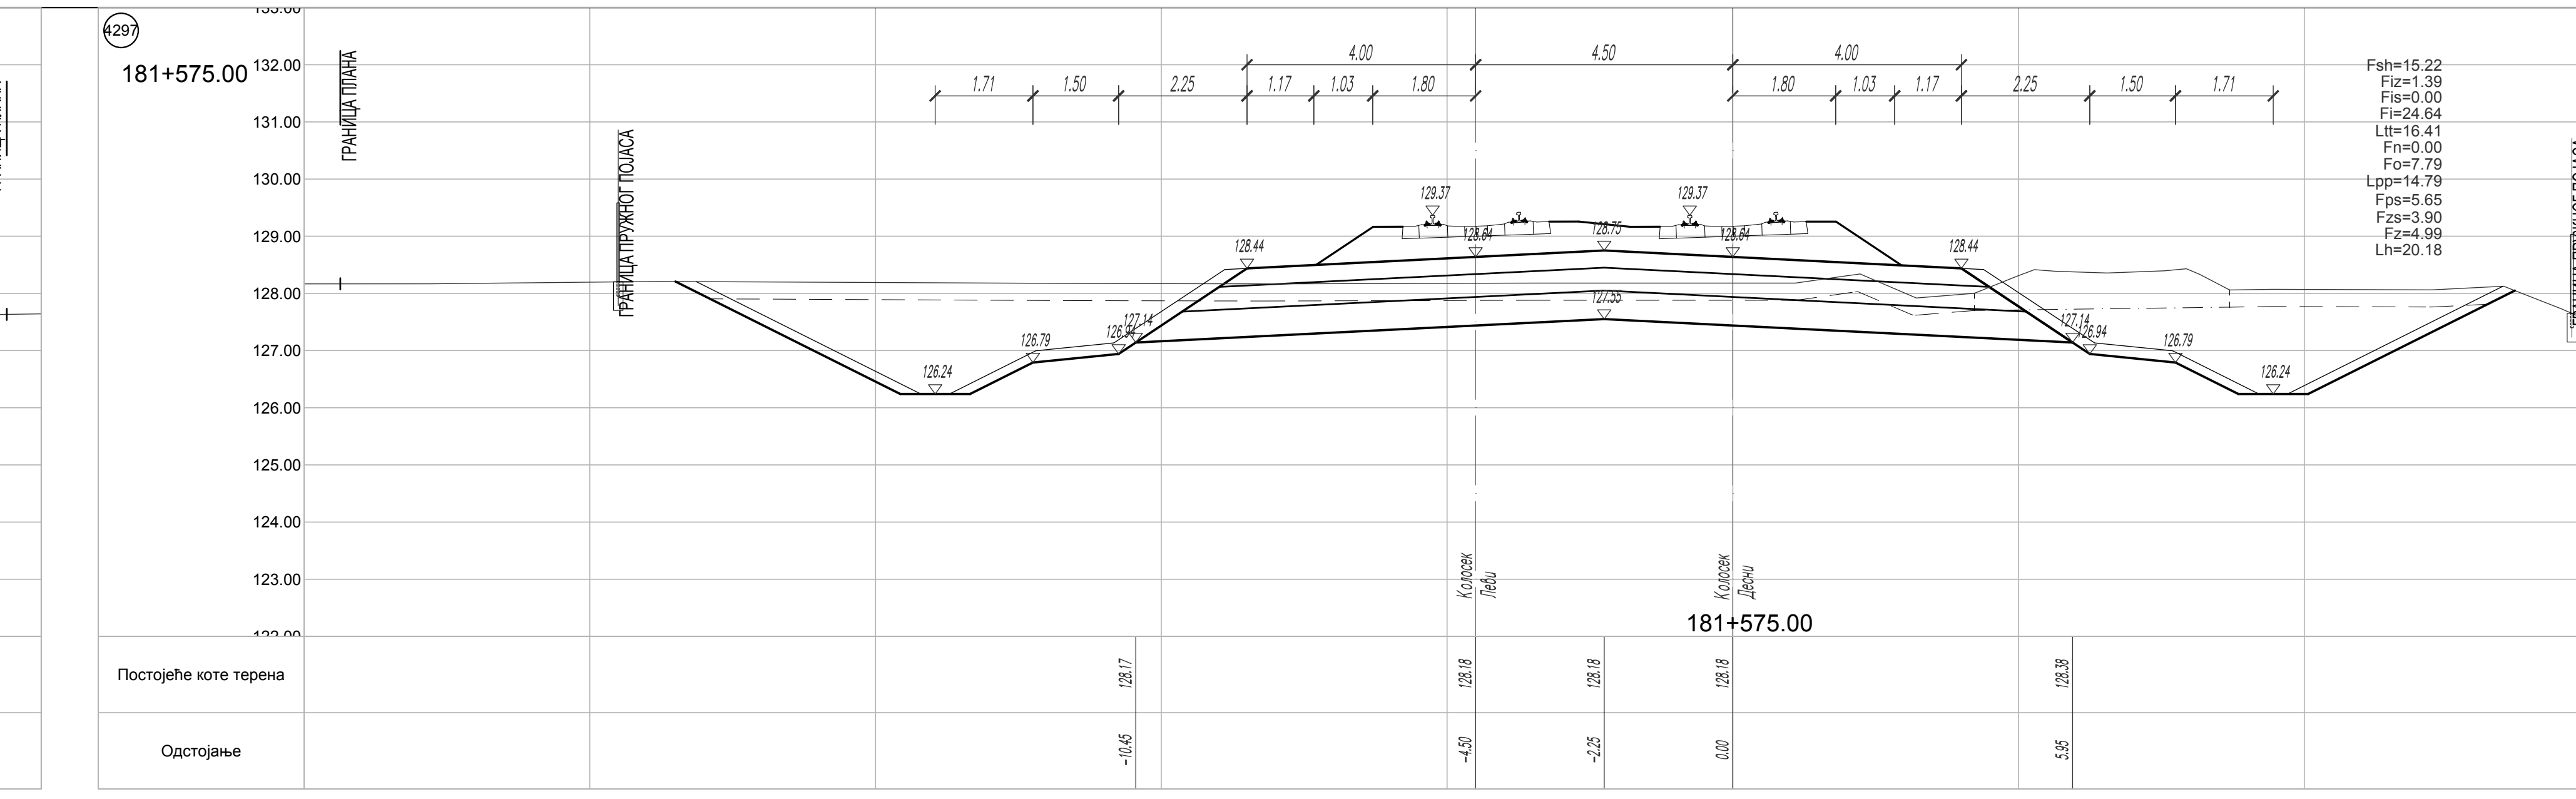
4297
181+575.00
Постојеће коте терена
Одстојање

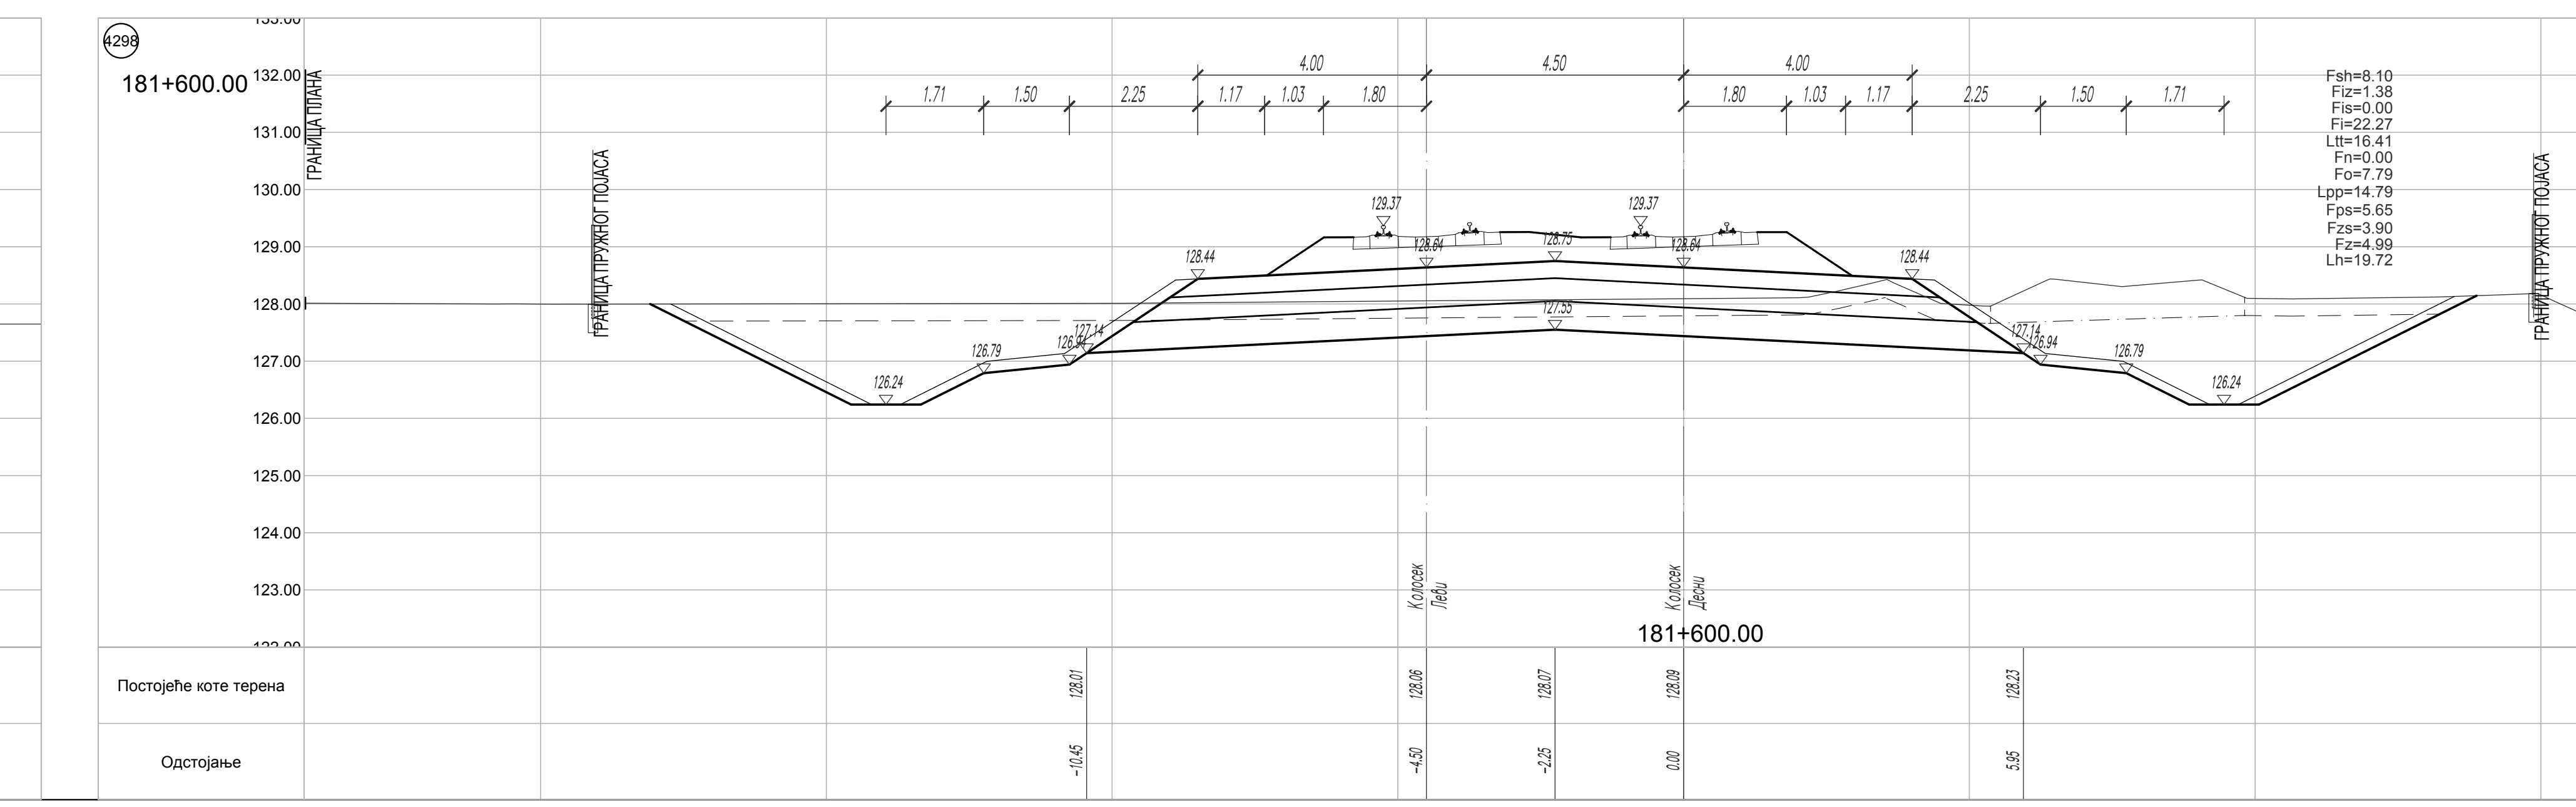
4298
181+600.00
Постојеће коте терена
Одстојање

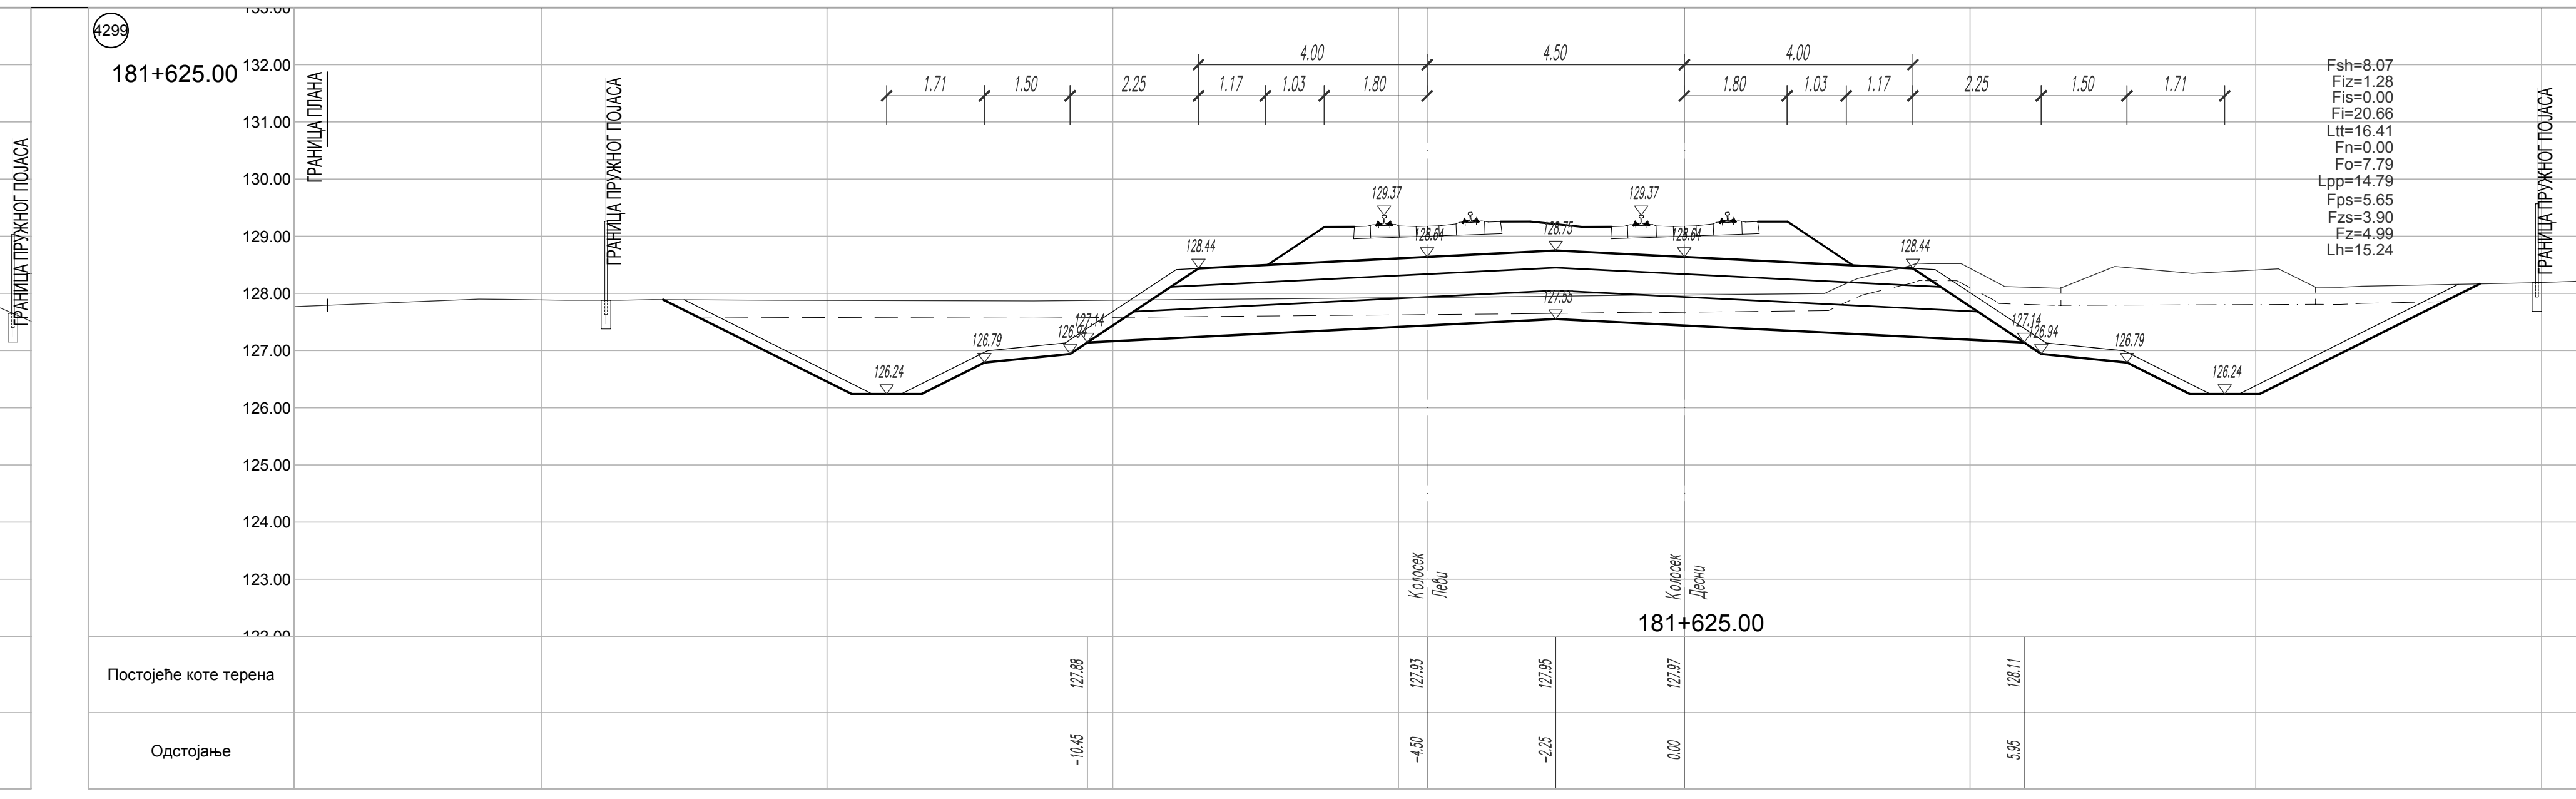
181+625.00
Постојеће коте терена
Одстојање

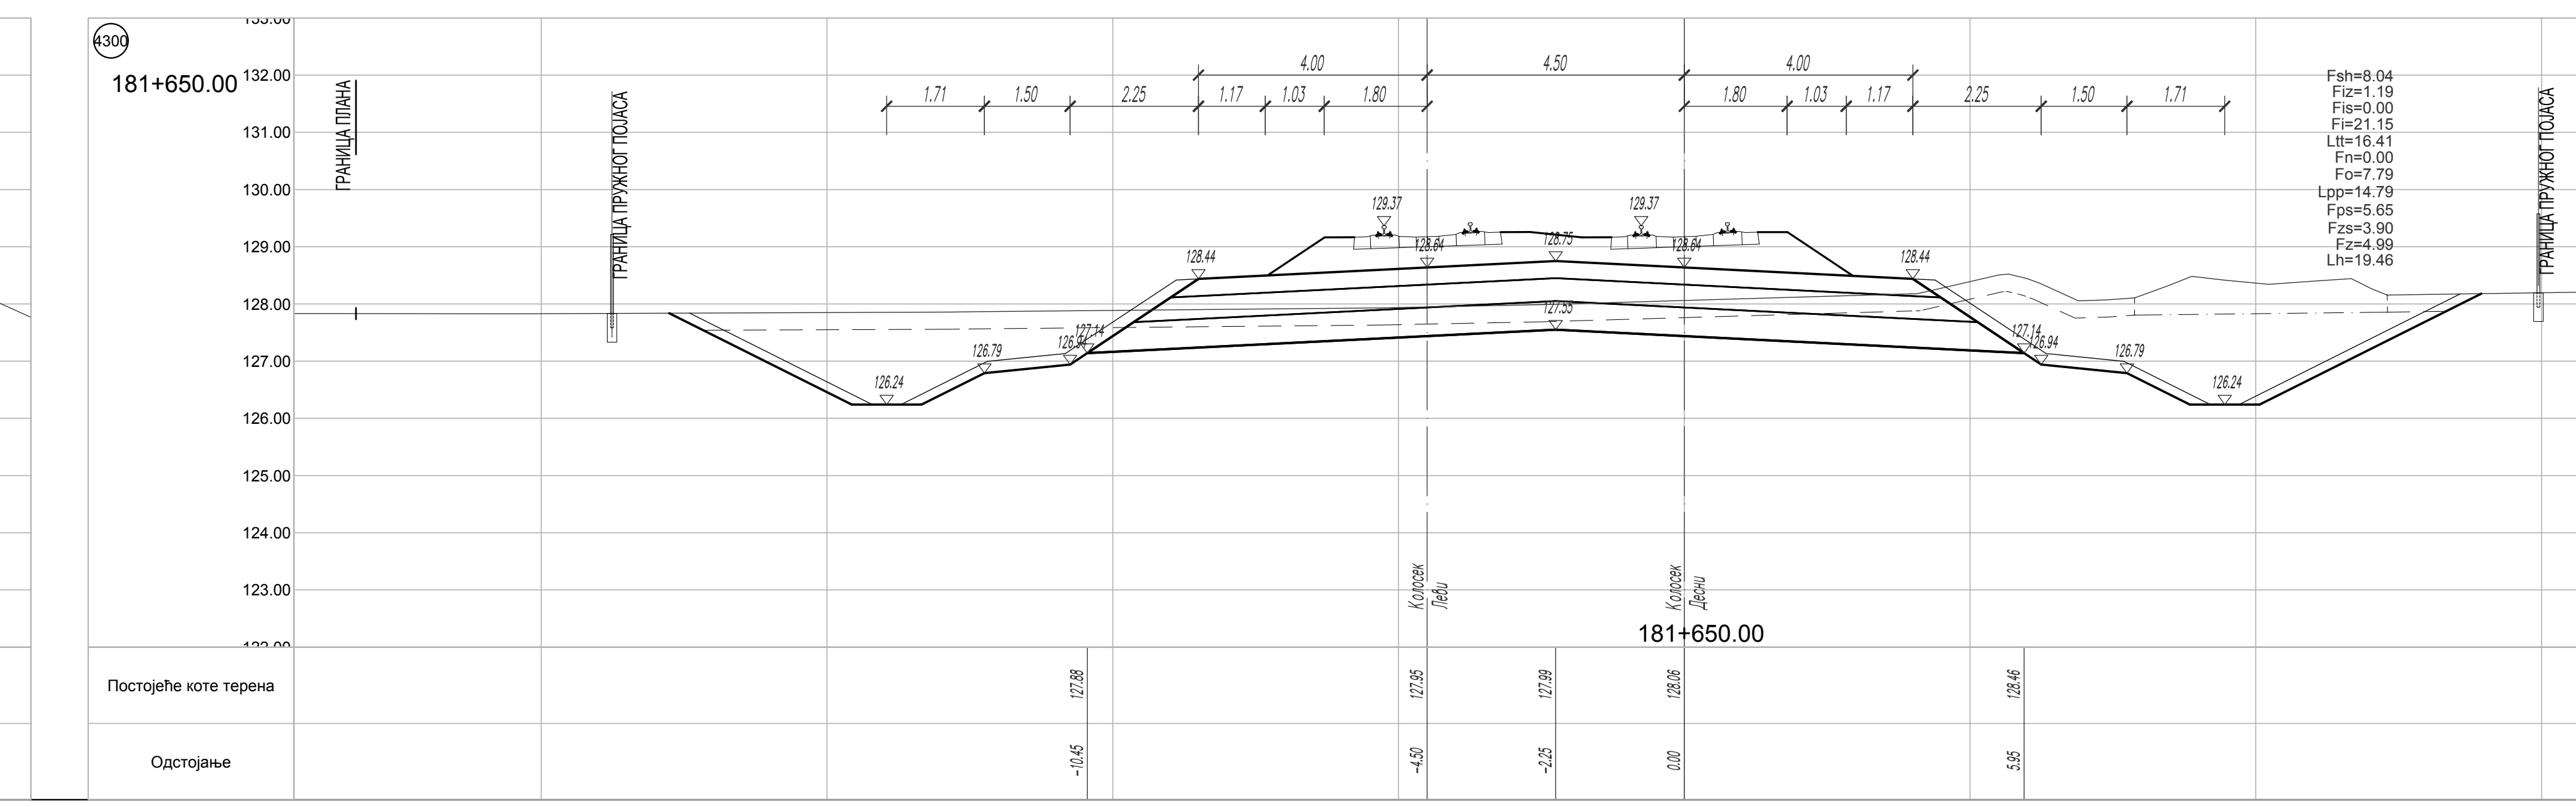
181+650.00
Постојеће коте терена
Одстојање

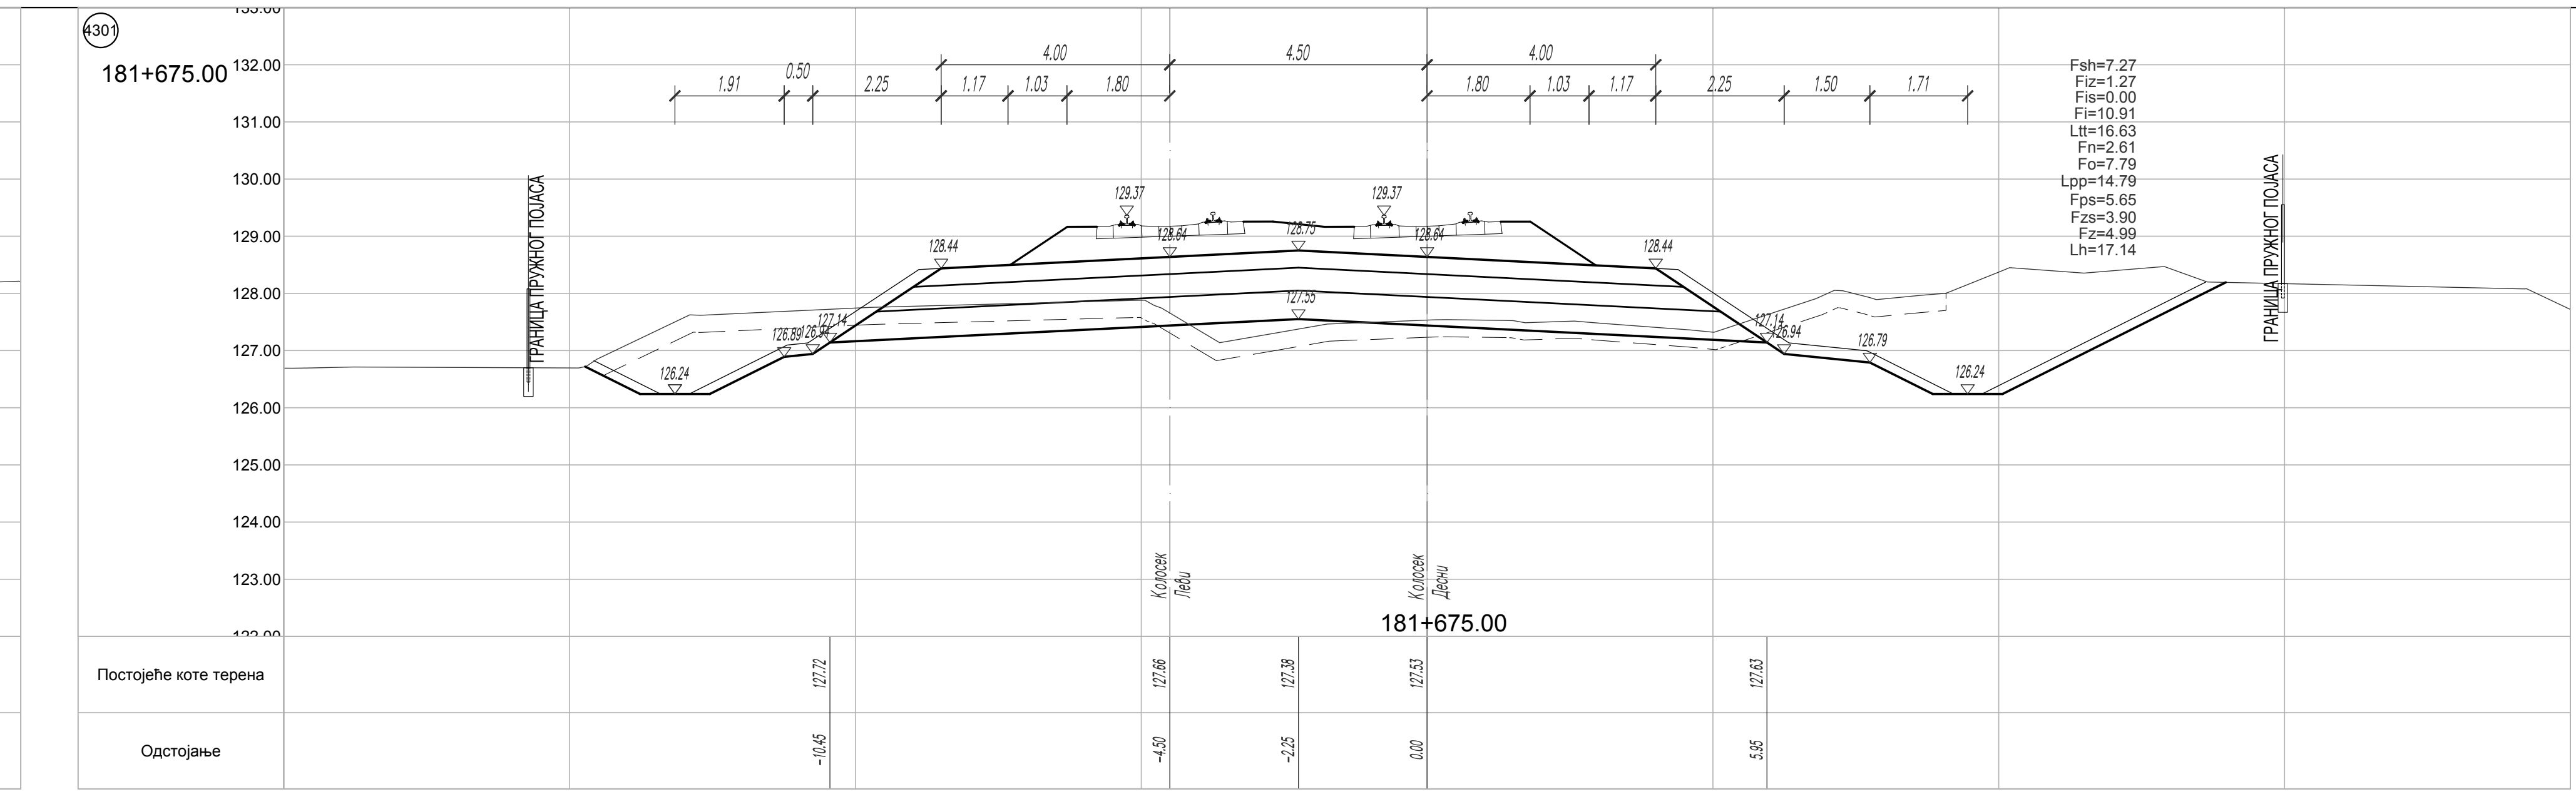
181+675.00
Постојеће коте терена
Одстојање

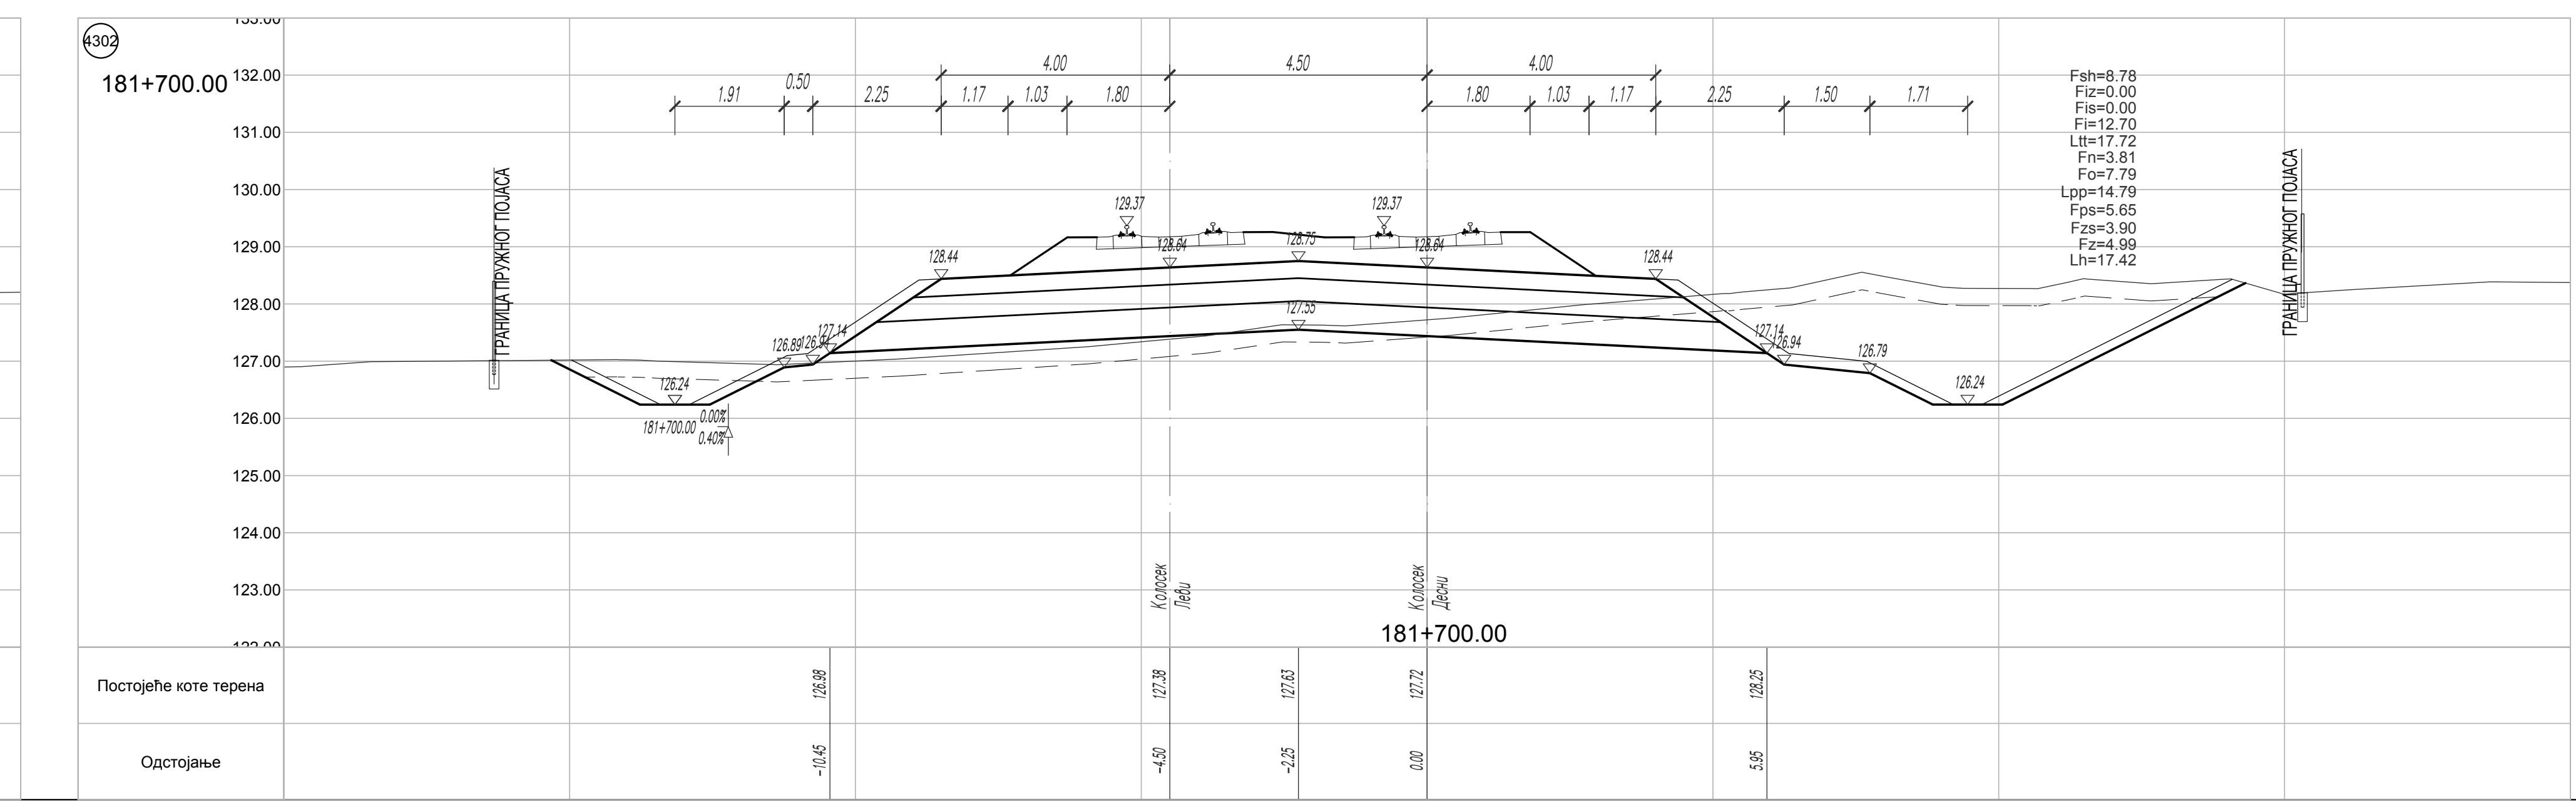
181+700.00
Постојеће коте терена
Одстојање

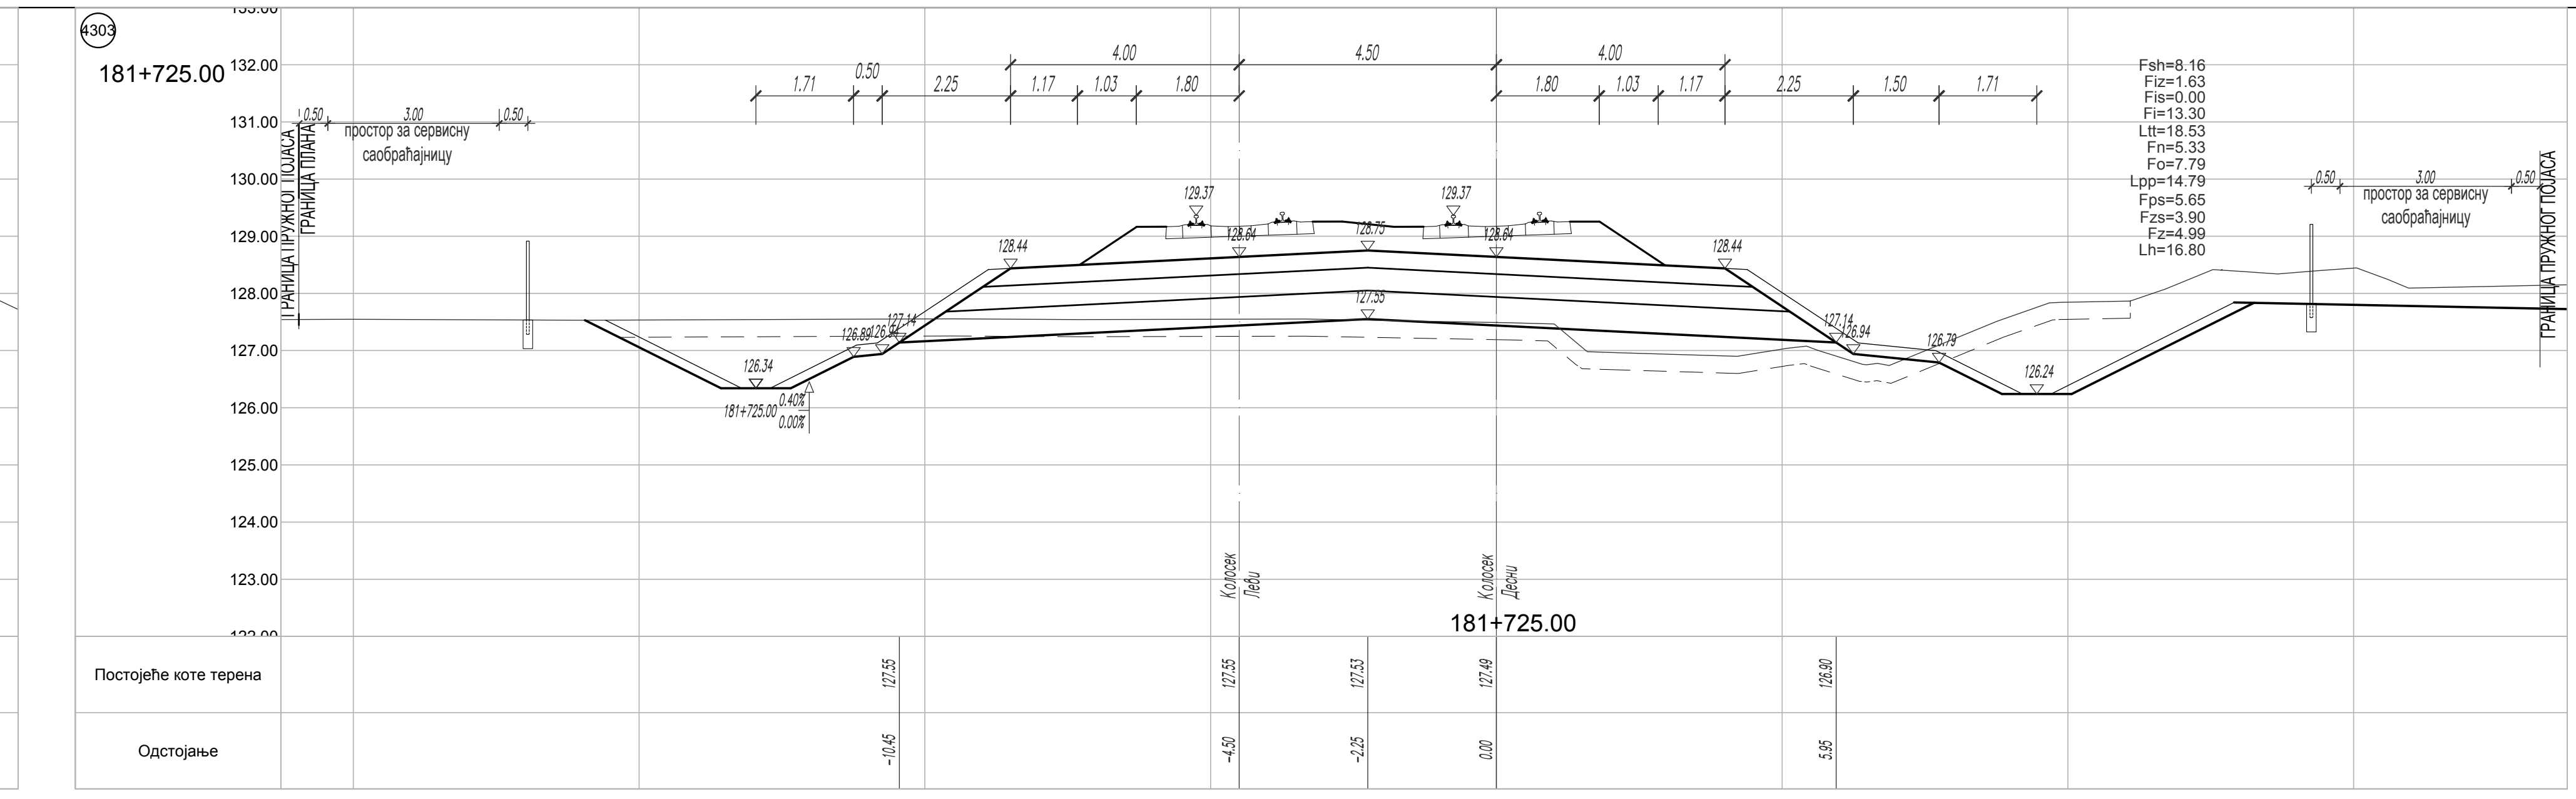
181+725.00
Постојеће коте терена
Одстојање

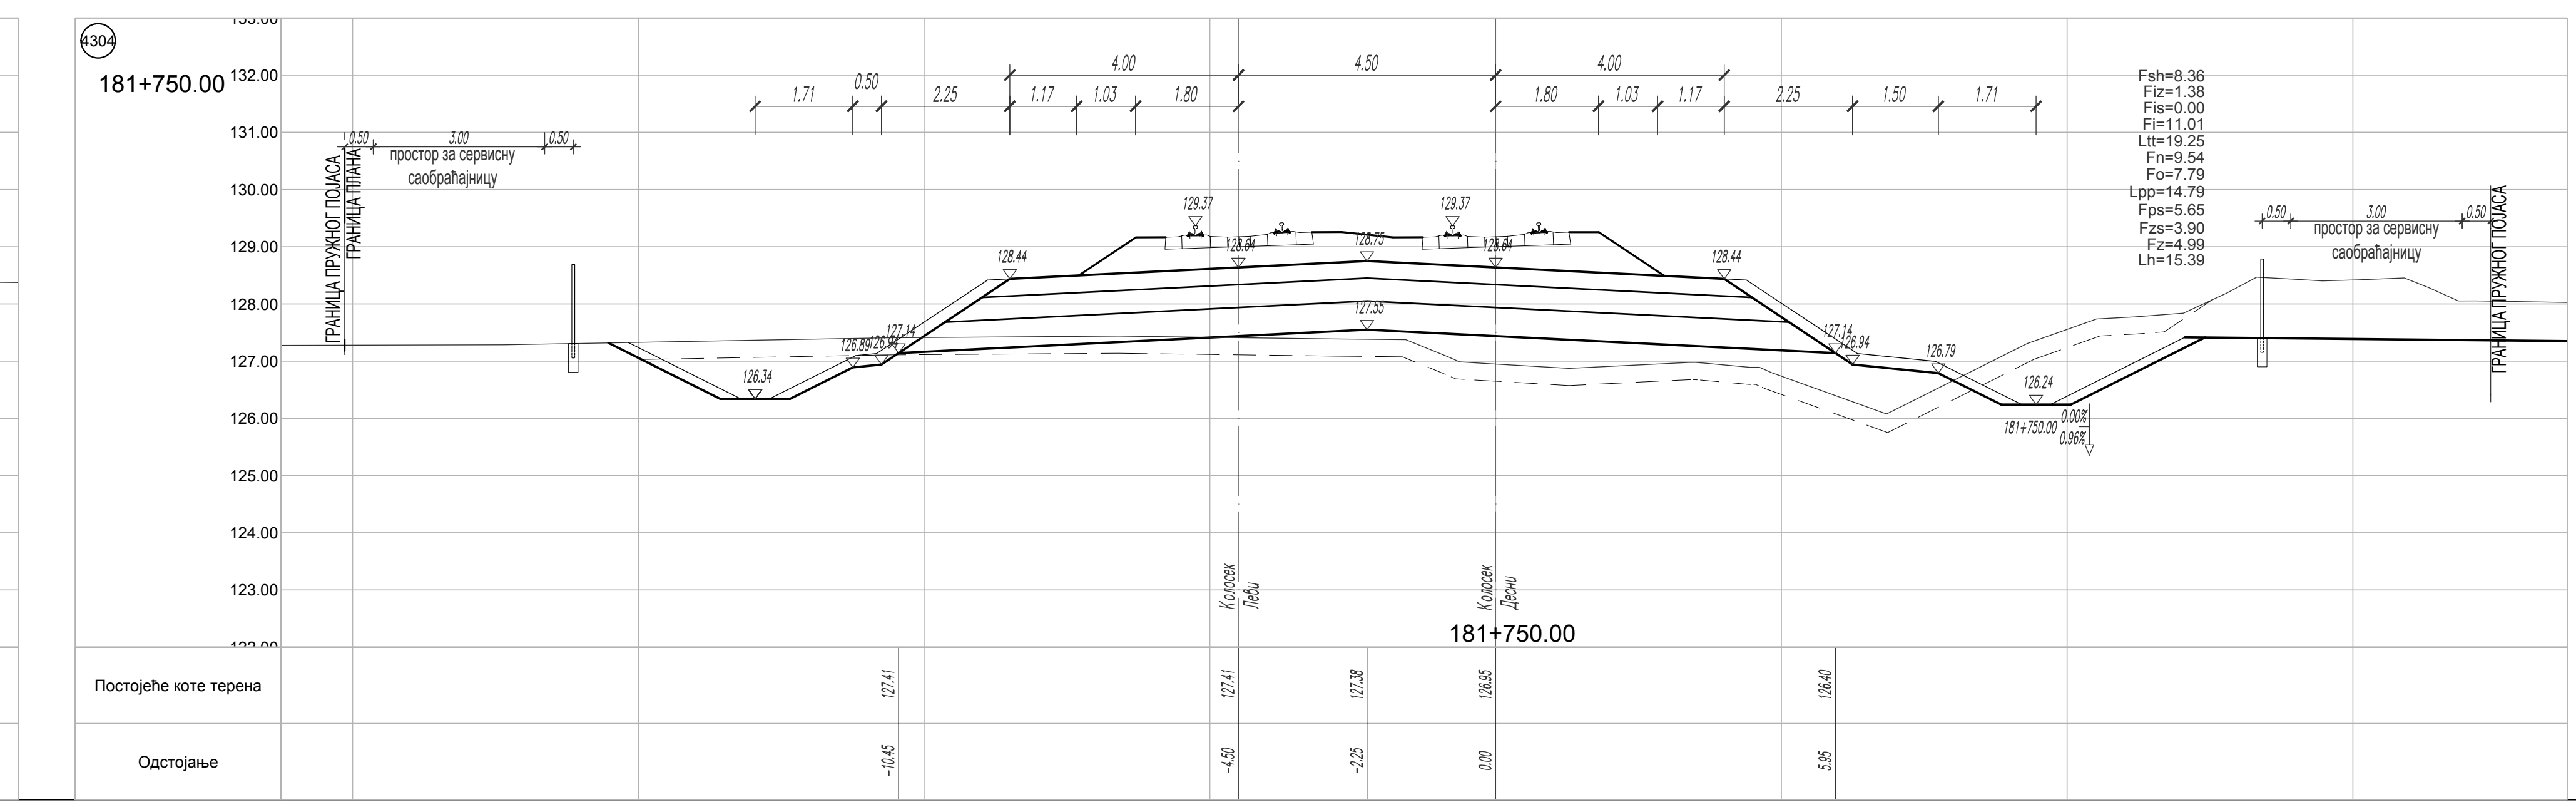
181+750.00
Постојеће коте терена
Одстојање

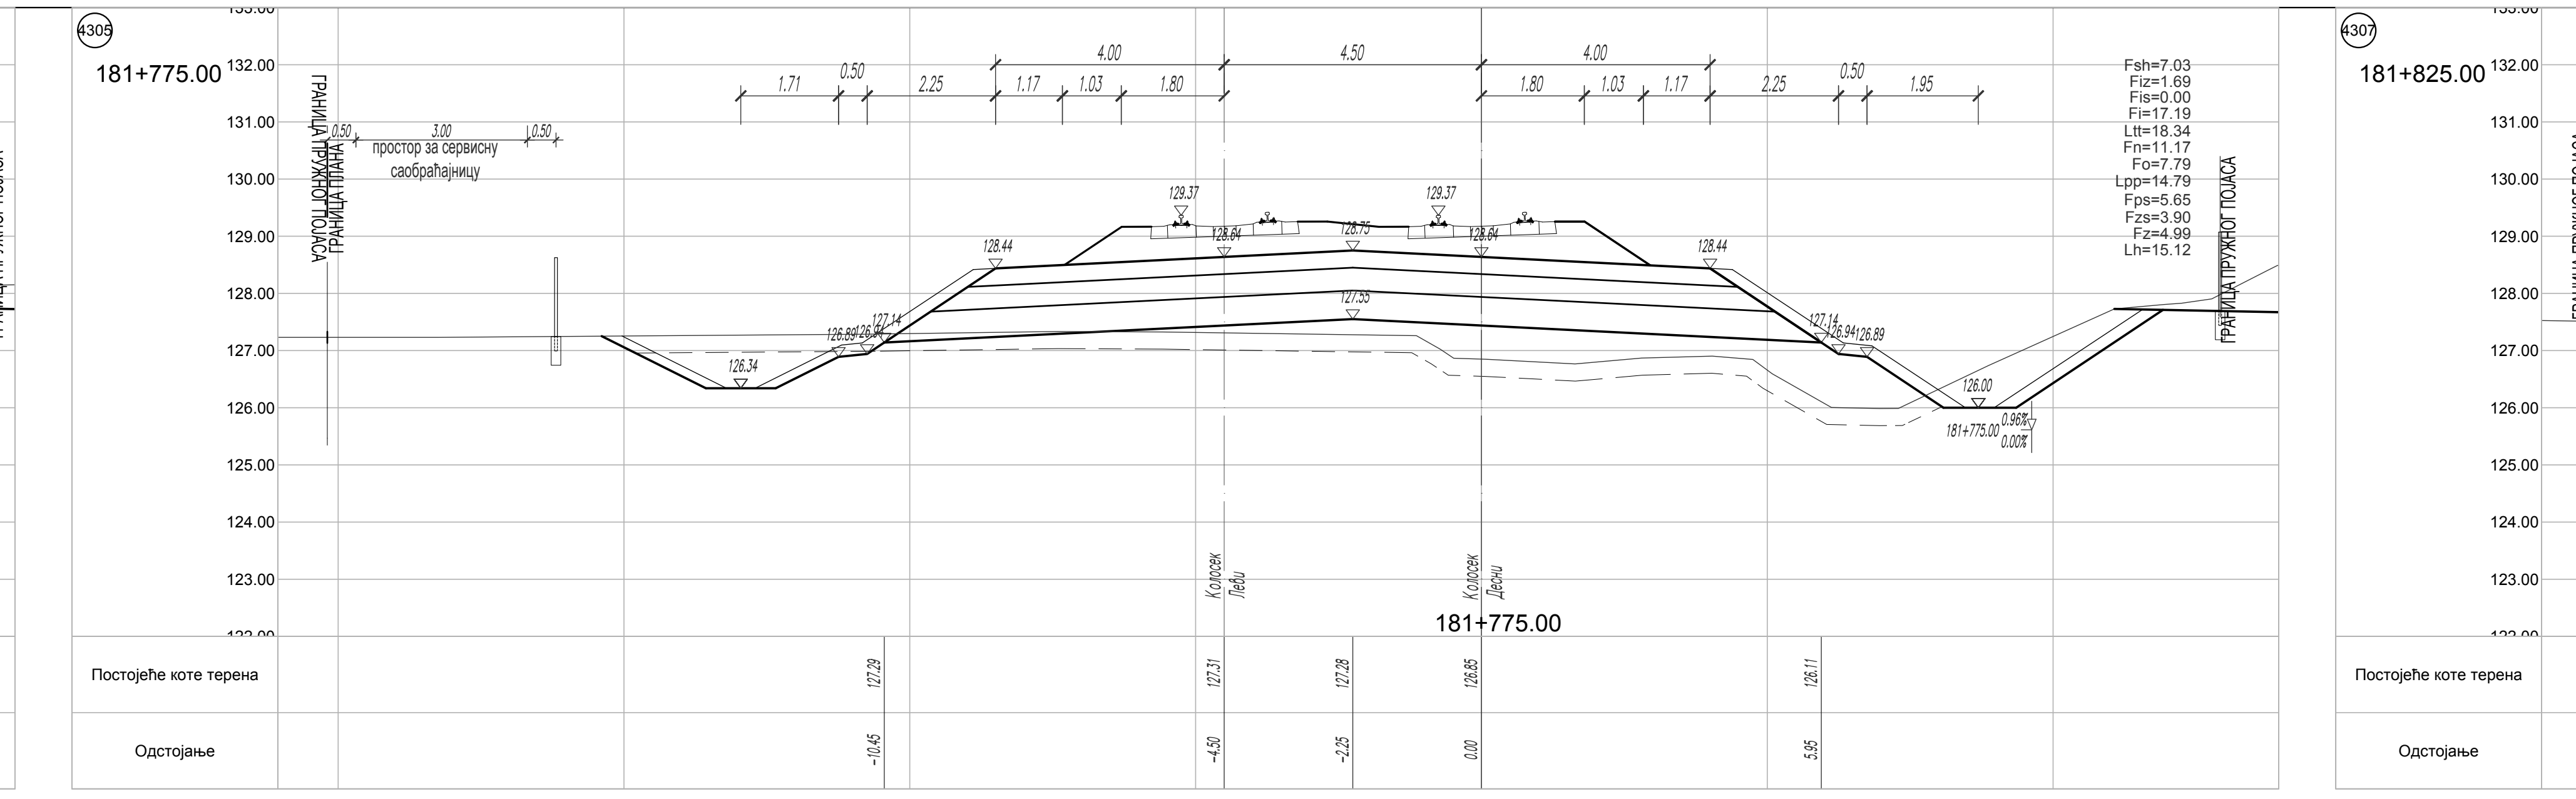
181+775.00
Постојеће коте терена
Одстојање

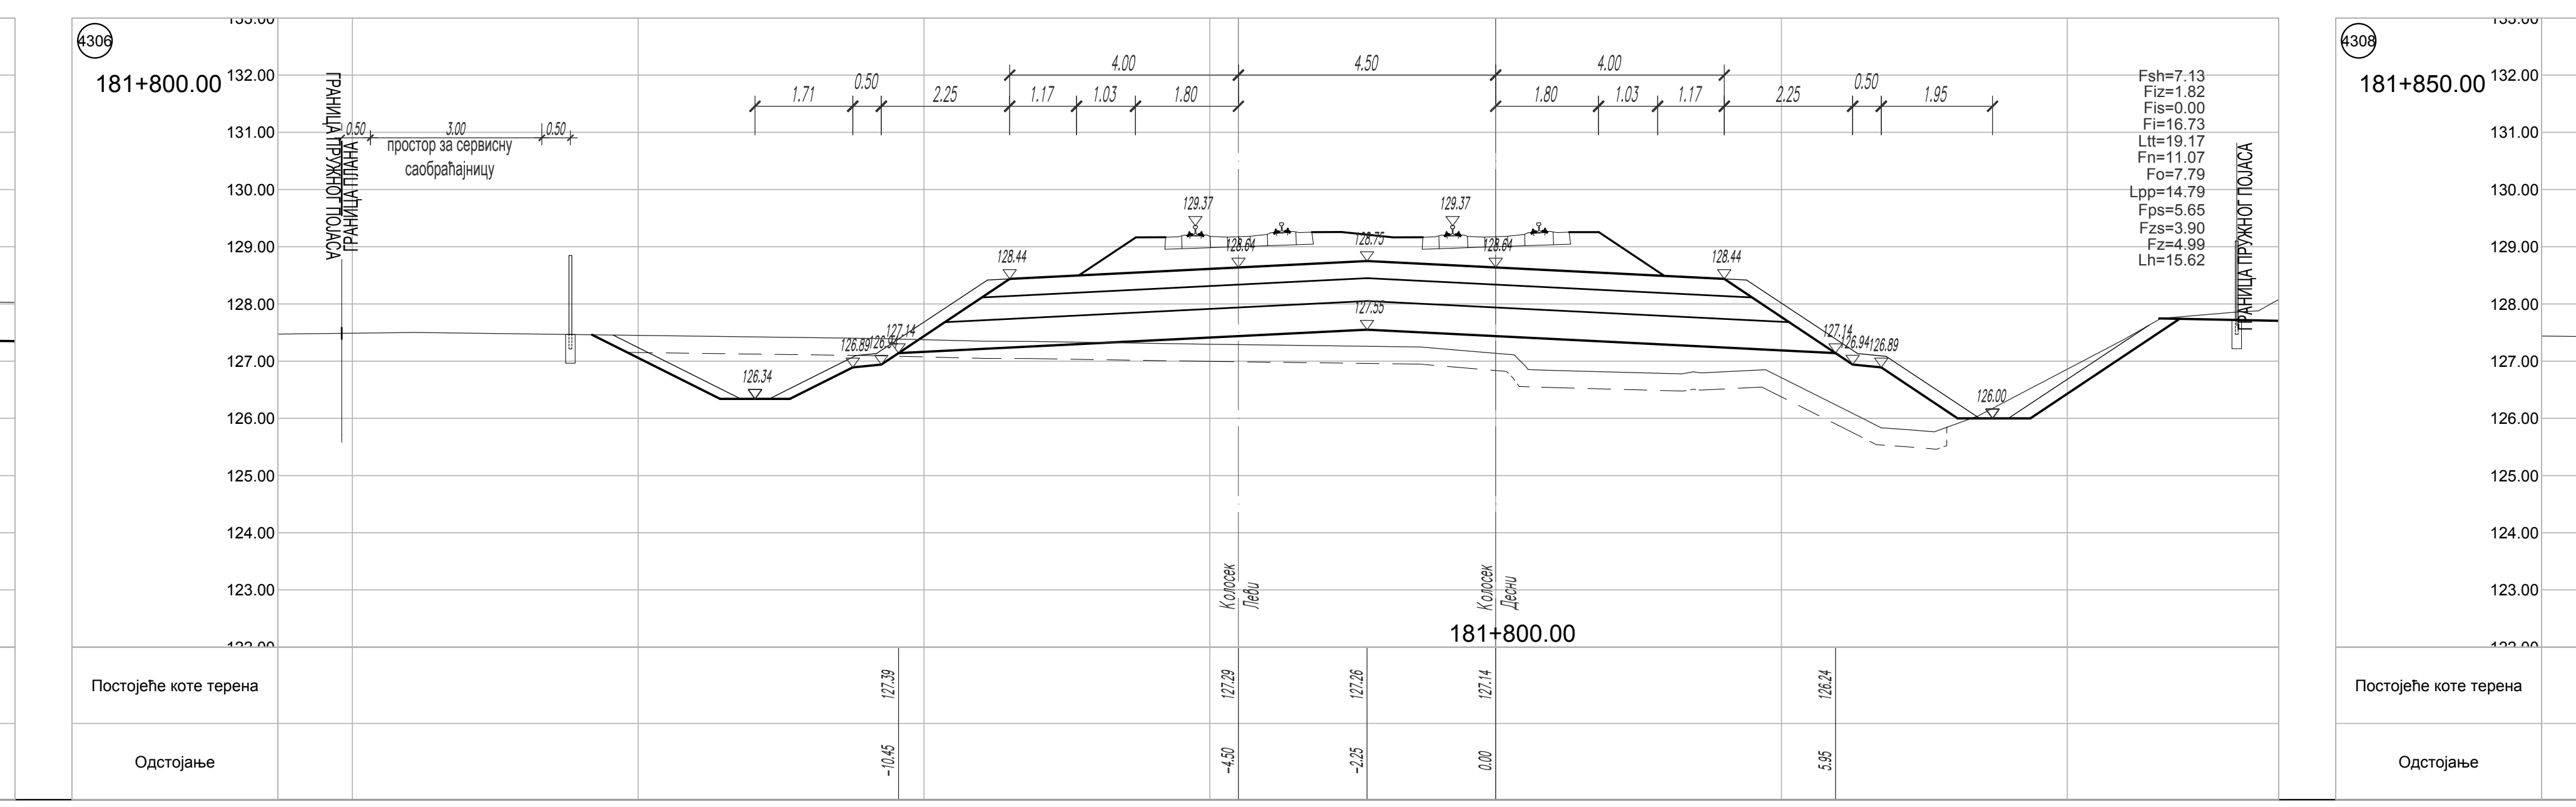
181+800.00
Постојеће коте терена
Одстојање

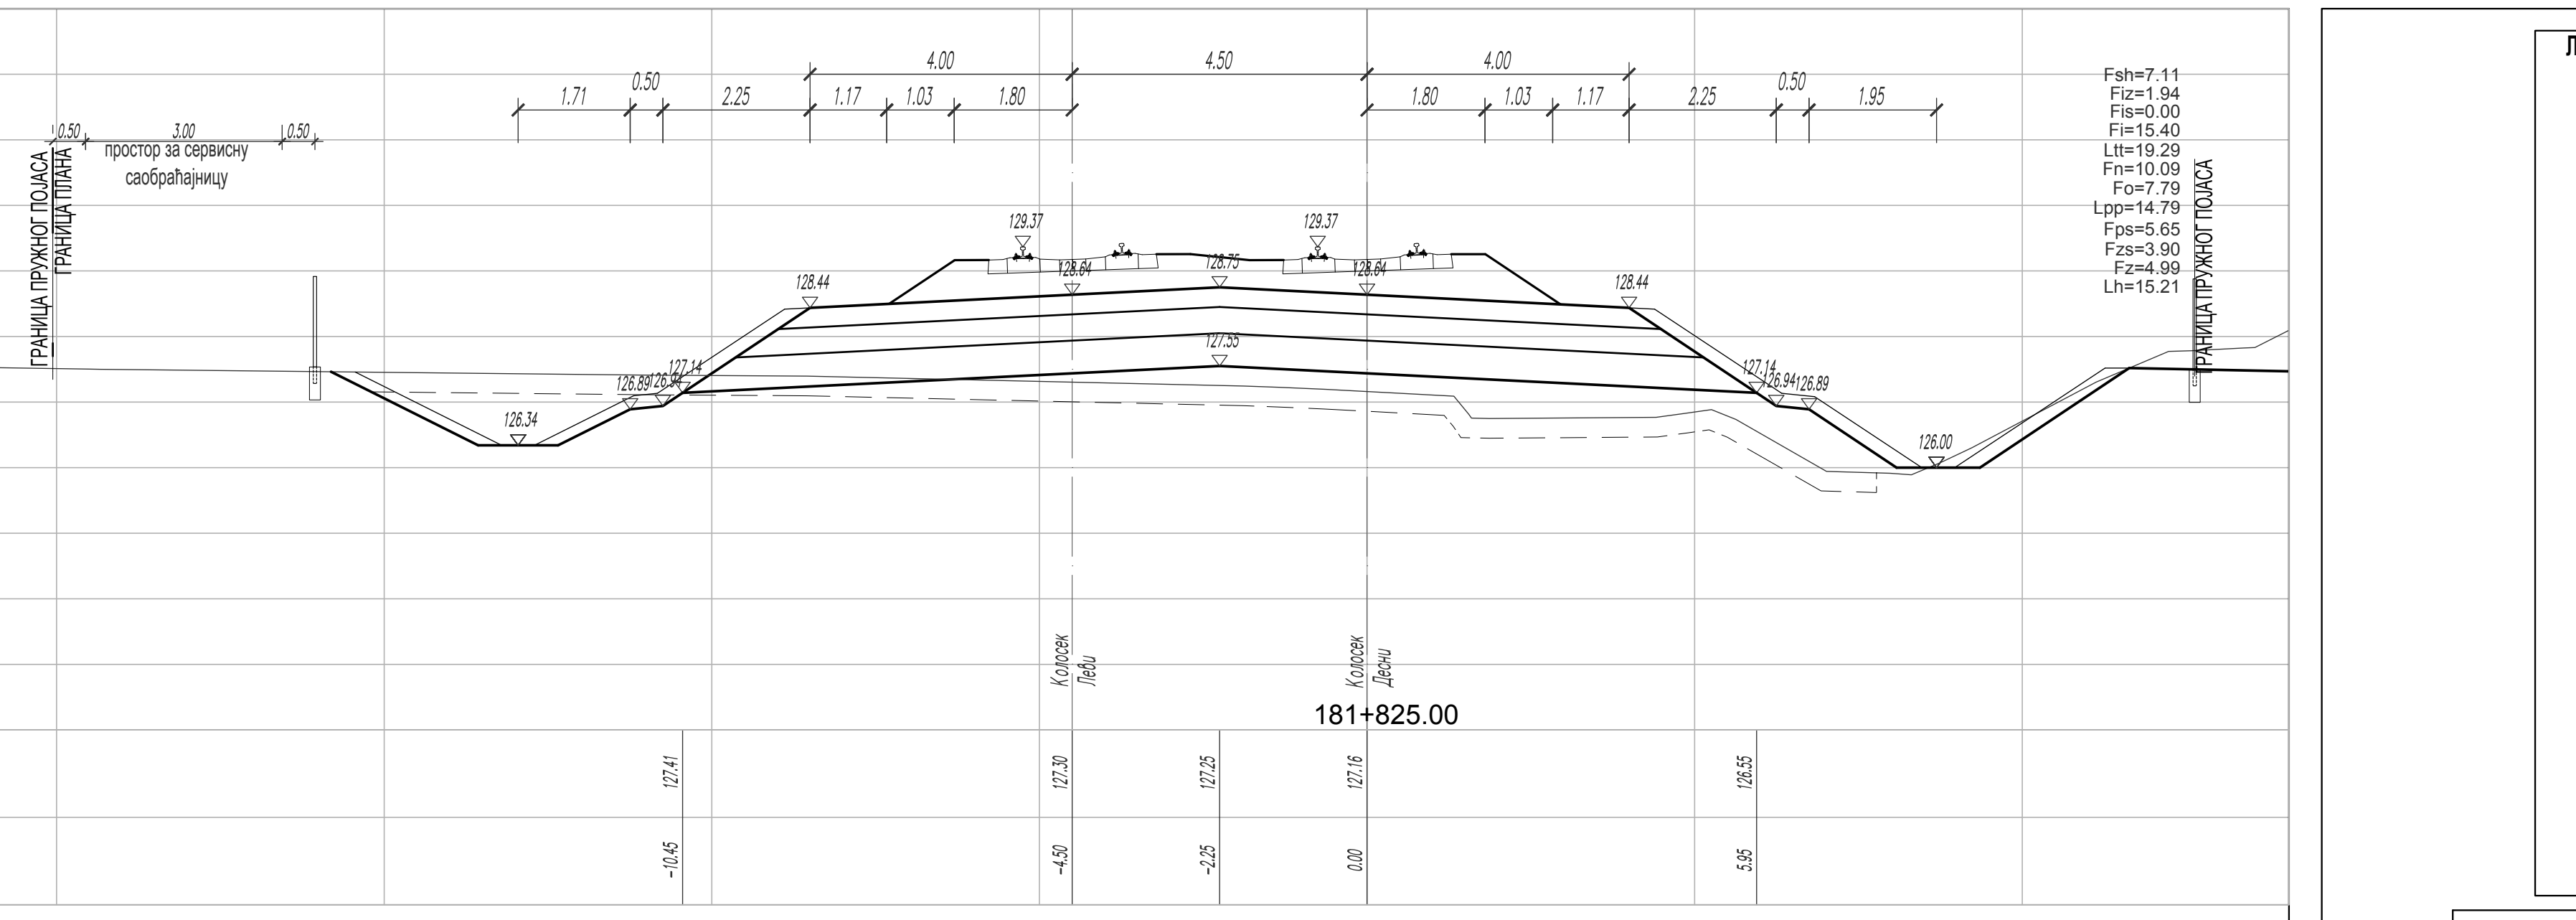
181+825.00
Постојеће коте терена
Одстојање

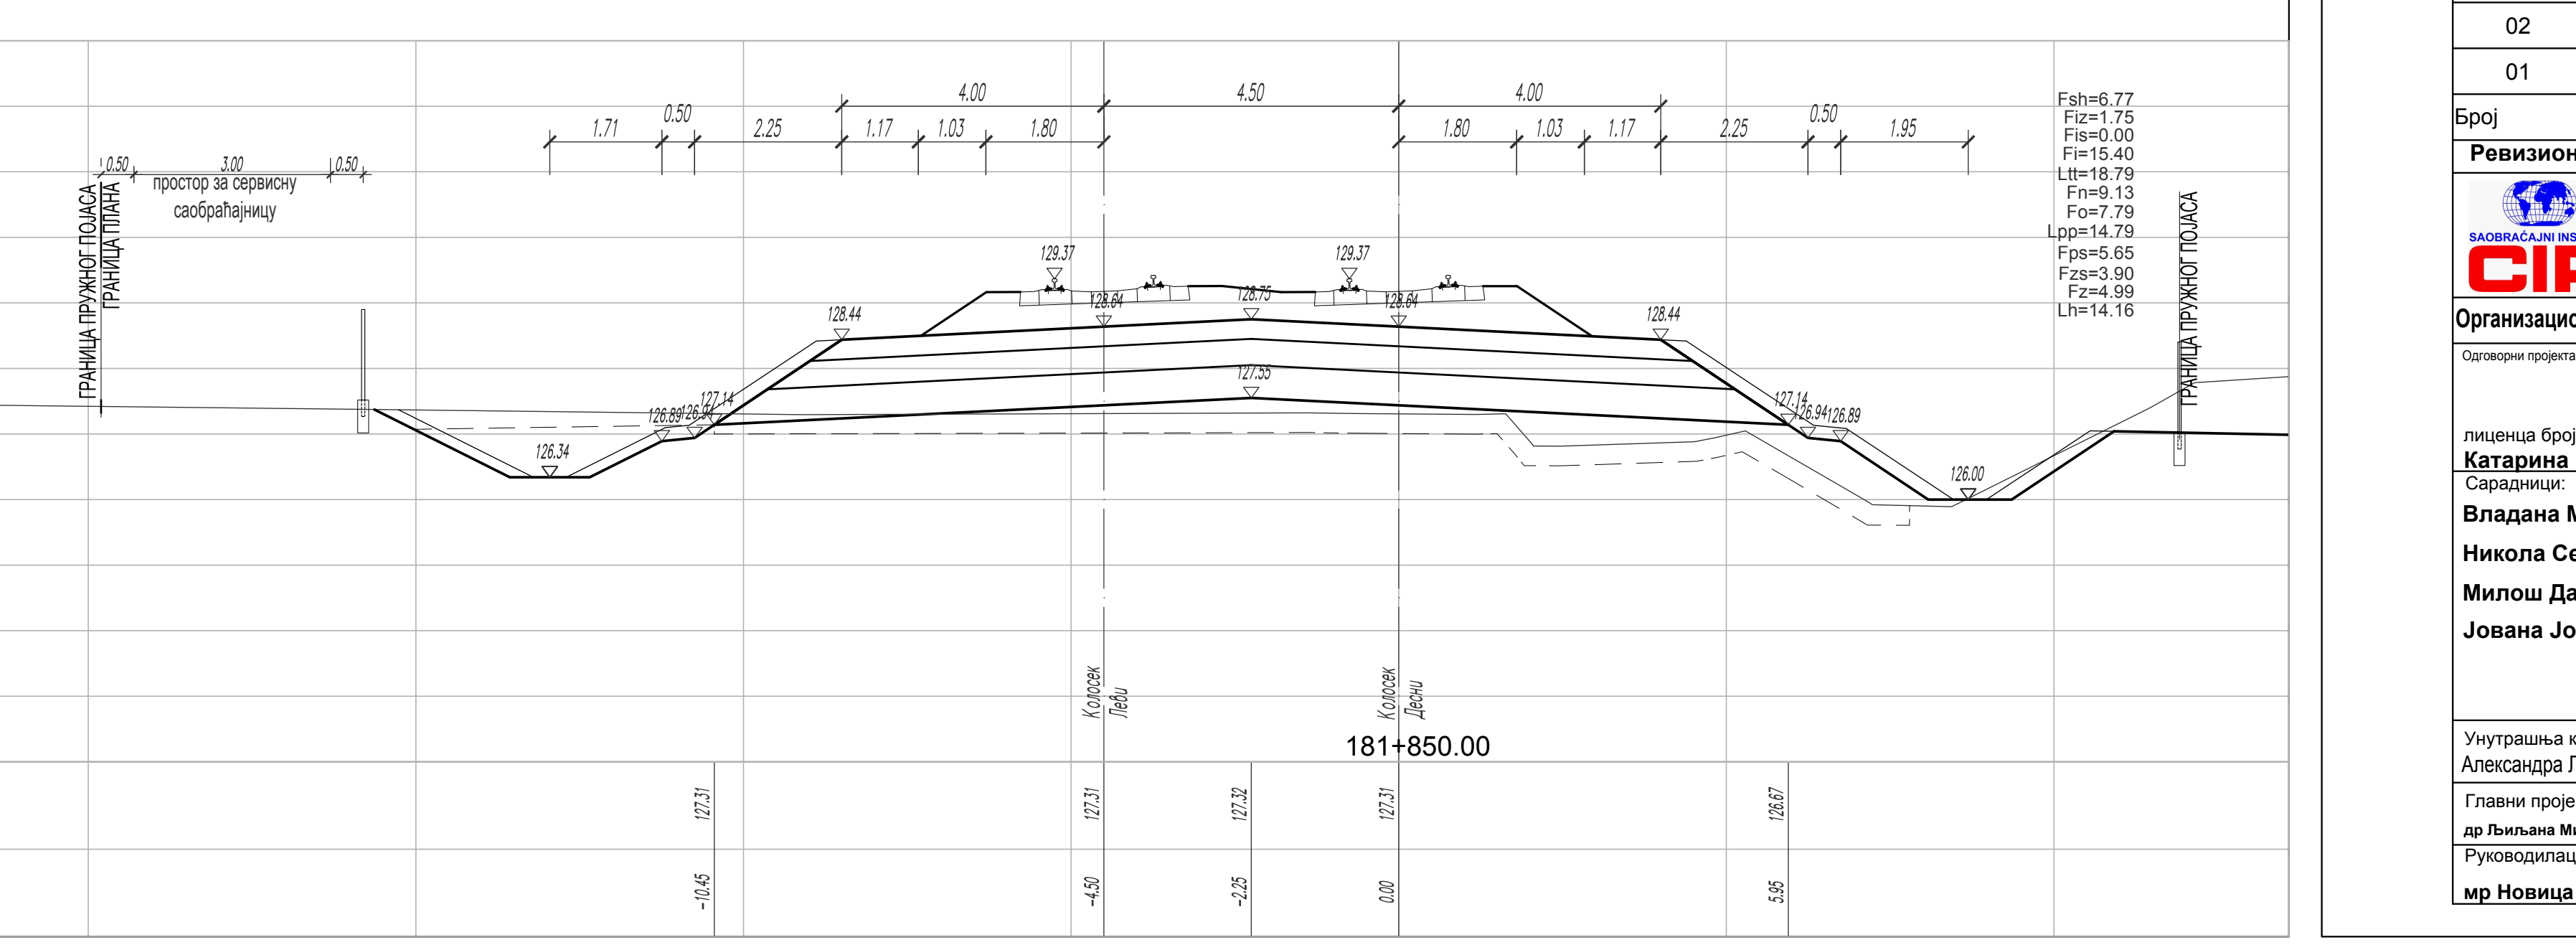
181+850.00
Постојеће коте терена
Одстојање

ЛЕГЕНДА:

Fsh - скидање хумуса
Fiz - ископ постојећег туцаника
Fi - ископ
Fis - ископ степеница
Ltt - ваљање темељног тла
Fn - насип
Fo - слој ојачања насипа - замена тла

Lpp - планирање постељице
Fps - прелазни слој
Fzs - заштитни слој
Fz - пројектовани туцаник
Lh - хумузирање

ГРАНИЦА ПЛАНА - ГРАНИЦА ЗЕМЉИШТА ПЛАНИРАНОГ ЗА РЕАЛИЗАЦИЈУ ПРОЈЕКТА

Број	Датум	Опис
03		
02		
01		

Ревизиони блок:

САОБРАЋАЈНИ ИНСТИТУТ ЦИП, д.о.о.

Немањина 6; 11000 Београд; Србија
Тел: 011/3618-134; Факс: 011/3618-324; web site: www.sicip.co.rs

Организациона јединица:САОБРАЋАЈНИЦЕ

Одговорни пројектант:
лиценца број: 315 9563 04
Катарина Касавица, дипл.грађ.инж.

Сарадници:
Владана Марковић, маст.инж.грађ
Никола Седларевић, маст.инж.грађ
Милош Даниловић, грађ. тех.
Јована Јовановић, грађ. тех.

Унутрашња контрола:
Александра Лалић, дипл.грађ.инж.

Главни пројектант:
др Љиљана Милић Марковић, дипл. грађ. инж.

Руководилац организационе јединице:
мр Новица Стевановић, дипл.грађ.инж.

Инвеститор пројекта:
" ИНФРАСТРУКТУРА ЖЕЛЕЗНИЦЕ СРБИЈЕ " А.Д.
Немањина 6/IV, Београд

Наручилац пројекта:
Joint Venture of
China Railway International Corporation Ltd. (CRIC)
No.10 Fuxing Road,Haidian District,Beijing
P.R China, 100844

China Communication Construction Company Ltd. (CCCC)
No.85 Deshengmenwai Street,Xicheng District,Beijing
P.R China, 100088

Објекат:
ПРУГА БЕОГРАД - СУБОТИЦА - ДРЖАВНА ГРАНИЦА (КЕЛЕБИЈА)
ДЕОНИЦА ПРУГЕ НОВИ САД - СУБОТИЦА - ДРЖАВНА ГРАНИЦА (КЕЛЕБИЈА)

Део пројекта:
ПРОЈЕКАТ ТРАСЕ ПРУГЕ И СТАНИЦА - ДОЊИ И ГОРЊИ СТРОЈ

2/2.5.4.2 ПРОЈЕКАТ ТРАСЕ ПРУГЕ И СТАНИЦА - ДОЊИ И ГОРЊИ СТРОЈ - ОТВОРЕНА ПРУГА СУБОТИЦА - ДРЖАВНА ГРАНИЦА

Цртеж:	Размера:
ПОПРЕЧНИ ПРОФИЛИ км 181+525.00 - км 181+850.00	1:100

Врста тех. док:	датум:	Цртеж бр.
ПЗИ	**12.2021.**	2020-250-САО-2/2-5.4.2.7.4.13

ГРАНИЦА ПРУЖНОГ ПОЈАСА
Fsh=4.96
Fiz=1.92
Fis=0.58
Fi=6.55
Ltt=17.00
Fn=7.88
Fo=7.79
Lpp=14.79
Fps=5.65
Fzs=3.90
Fz=4.99
Lh=12.54
1.71
126.24
Fsh=4.69
Fiz=1.84
Fis=1.05
Fi=5.41
Ltt=14.51
Fn=7.26
Fo=7.79
Lpp=14.79
Fps=5.65
Fzs=3.90
Fz=4.99
Lh=13.09

ЛЕГЕНДА:

Fsh - скидање хумуса
Fiz - ископ постојећег туцаника
Fi - ископ
Fis - ископ степеница
Ltt - ваљање темељног тла
Fn - насип
Fo - слој ојачања насипа - замена тла

Lpp - планирање постељице
Fps - прелазни слој
Fzs - заштитни слој
Fz - пројектовани туцаник
Lh - хумузирање

ГРАНИЦА ПЛАНА - ГРАНИЦА ЗЕМЉИШТА ПЛАНИРАНОГ ЗА РЕАЛИЗАЦИЈУ ПРОЈЕКТА

Број	Датум	Опис
03		
02		
01		

Ревизиони блок:

САОБРАЋАЈНИ ИНСТИТУТ ЦИП, д.о.о.
Немањина 6; 11000 Београд; Србија
Тел: 011/3618-134; Факс: 011/3618-324; web site: www.sicip.co.rs

Организациона јединица:САОБРАЋАЈНИЦЕ

Одговорни пројектант:
лиценца број: 315 9563 04
Катарина Касавица, дипл.грађ.инж.

Сарадници:
Владана Марковић, маст.инж.грађ
Никола Седларевић, маст.инж.грађ
Милош Даниловић, грађ. тех.
Јована Јовановић, грађ. тех.

Унутрашња контрола:
Александра Лалић, дипл.грађ.инж.

Главни пројектант:
др Љиљана Милић Марковић, дипл. грађ. инж.

Руководилац организационе јединице:
мр Новица Стевановић, дипл.грађ.инж.

Инвеститор пројекта:
" ИНФРАСТРУКТУРА ЖЕЛЕЗНИЦЕ СРБИЈЕ " А.Д.
Немањина 6/IV, Београд

Наручилац пројекта:
Joint Venture of
China Railway International Corporation Ltd. (CRIC)
No.10 Fuxing Road,Haidian District,Beijing
P.R China, 100844
China Communication Construction Company Ltd. (CCCC)
No.85 Deshengmenwai Street,Xicheng District,Beijing
P.R China, 100088

Објекат:
ПРУГА БЕОГРАД - СУБОТИЦА - ДРЖАВНА ГРАНИЦА (КЕЛЕБИЈА)
ДЕОНИЦА ПРУГЕ НОВИ САД - СУБОТИЦА - ДРЖАВНА ГРАНИЦА (КЕЛЕБИЈА)

Део пројекта:
ПРОЈЕКАТ ТРАСЕ ПРУГЕ И СТАНИЦА - ДОЊИ И ГОРЊИ СТРОЈ

2/2.5.4.2 ПРОЈЕКАТ ТРАСЕ ПРУГЕ И СТАНИЦА - ДОЊИ И ГОРЊИ СТРОЈ - ОТВОРЕНА ПРУГА СУБОТИЦА - ДРЖАВНА ГРАНИЦА

Цртеж:	Размера:
ПОПРЕЧНИ ПРОФИЛИ км 181+875.00 - км 182+250.00	1:100

Врста тех. док:	датум:	Цртеж бр.
ПЗИ	**12.2021.**	2020-250-САО-2/2-5.4.2.7.4.14

182+275.00
182+325.00
182+375.00
182+425.00
182+475.00
182+525.00
182+575.00
182+300.00
182+350.00
182+400.00
182+450.00
182+500.00
182+550.00
182+600.00
ГРАНИЦА ПРУЖНОГ ПОЈАСА
КРАЈ ЗЕМЉАНОГ КАНАЛА ЛЕВО НА 182+395.00
КРАЈ ЗЕМЉАНОГ КАНАЛА ДЕСНО НА 182+395.00
ПОЧЕТАК ЗЕМЉАНОГ КАНАЛА ЛЕВО НА 182+405.00
КРАЈ ЗЕМЉАНОГ КАНАЛА ЛЕВО НА 182+575.00
Колосек Леви
Колосек Десни
Постојеће коте терена
Одстојање
4330
4332

ЛЕГЕНДА:

Fsh - скидање хумуса
Fiz - ископ постојећег туцаника
Fi - ископ
Fis - ископ степеница
Ltt - ваљање темељног тла
Fn - насип
Fo - слој ојачања насипа - замена тла

Lpp - планирање постељице
Fps - прелазни слој
Fzs - заштитни слој
Fz - пројектовани туцаник
Lh - хумузирање

ГРАНИЦА ПЛАНА - ГРАНИЦА ЗЕМЉИШТА ПЛАНИРАНОГ ЗА РЕАЛИЗАЦИЈУ ПРОЈЕКТА

03		
02		
01		
Број	Датум	Опис

Ревизиони блок:

САОБРАЋАЈНИ ИНСТИТУТ ЦИП, д.о.о.

SAOBRAĆAJNI INSTITUT CIP

Немањина 6; 11000 Београд; Србија
Тел: 011/3618-134; Факс: 011/3618-324; web site: www.sicip.co.rs

Организациона јединица:САОБРАЋАЈНИЦЕ

Одговорни пројектант:
лиценца број: 315 9563 04
Катарина Касавица, дипл.грађ.инж.

Сарадници:
Владана Марковић, маст.инж.грађ
Никола Седларевић, маст.инж.грађ
Милош Даниловић, грађ. тех.
Јована Јовановић, грађ. тех.

Унутрашња контрола:
Александра Лалић, дипл.грађ.инж.

Главни пројектант:
др Љиљана Милић Марковић, дипл. грађ. инж.

Руководилац организационе јединице:
мр Новица Стевановић, дипл.грађ.инж.

Инвеститор пројекта:
" ИНФРАСТРУКТУРА ЖЕЛЕЗНИЦЕ СРБИЈЕ " А.Д.
Немањина 6/IV, Београд

Наручилац пројекта:
Joint Venture of
中国铁路国际有限公司
CHINA RAILWAY International Co., Ltd.
China Railway International Corporation Ltd. (CRIC)
No.10 Fuxing Road,Haidian District,Beijing
P.R China, 100844

CHINA COMMUNICATIONS CONSTRUCTION COMPANY LIMITED
China Communication Construction Company Ltd. (CCCC)
No.85 Deshengmenwai Street,Xicheng District,Beijing
P.R China, 100088

Објекат:
ПРУГА БЕОГРАД - СУБОТИЦА - ДРЖАВНА ГРАНИЦА (КЕЛЕБИЈА)
ДЕОНИЦА ПРУГЕ НОВИ САД - СУБОТИЦА - ДРЖАВНА ГРАНИЦА (КЕЛЕБИЈА)

Део пројекта:
ПРОЈЕКАТ ТРАСЕ ПРУГЕ И СТАНИЦА - ДОЊИ И ГОРЊИ СТРОЈ

2/2.5.4.2 ПРОЈЕКАТ ТРАСЕ ПРУГЕ И СТАНИЦА - ДОЊИ И ГОРЊИ СТРОЈ - ОТВОРЕНА ПРУГА СУБОТИЦА - ДРЖАВНА ГРАНИЦА

Цртеж:
ПОПРЕЧНИ ПРОФИЛИ км 182+275.00 - км 182+600.00

Размера: 1:100

Врста тех. док:	датум:	Цртеж бр.
ПЗИ	**12.2021.**	2020-250-САО-2/2-5.4.2.7.4.15

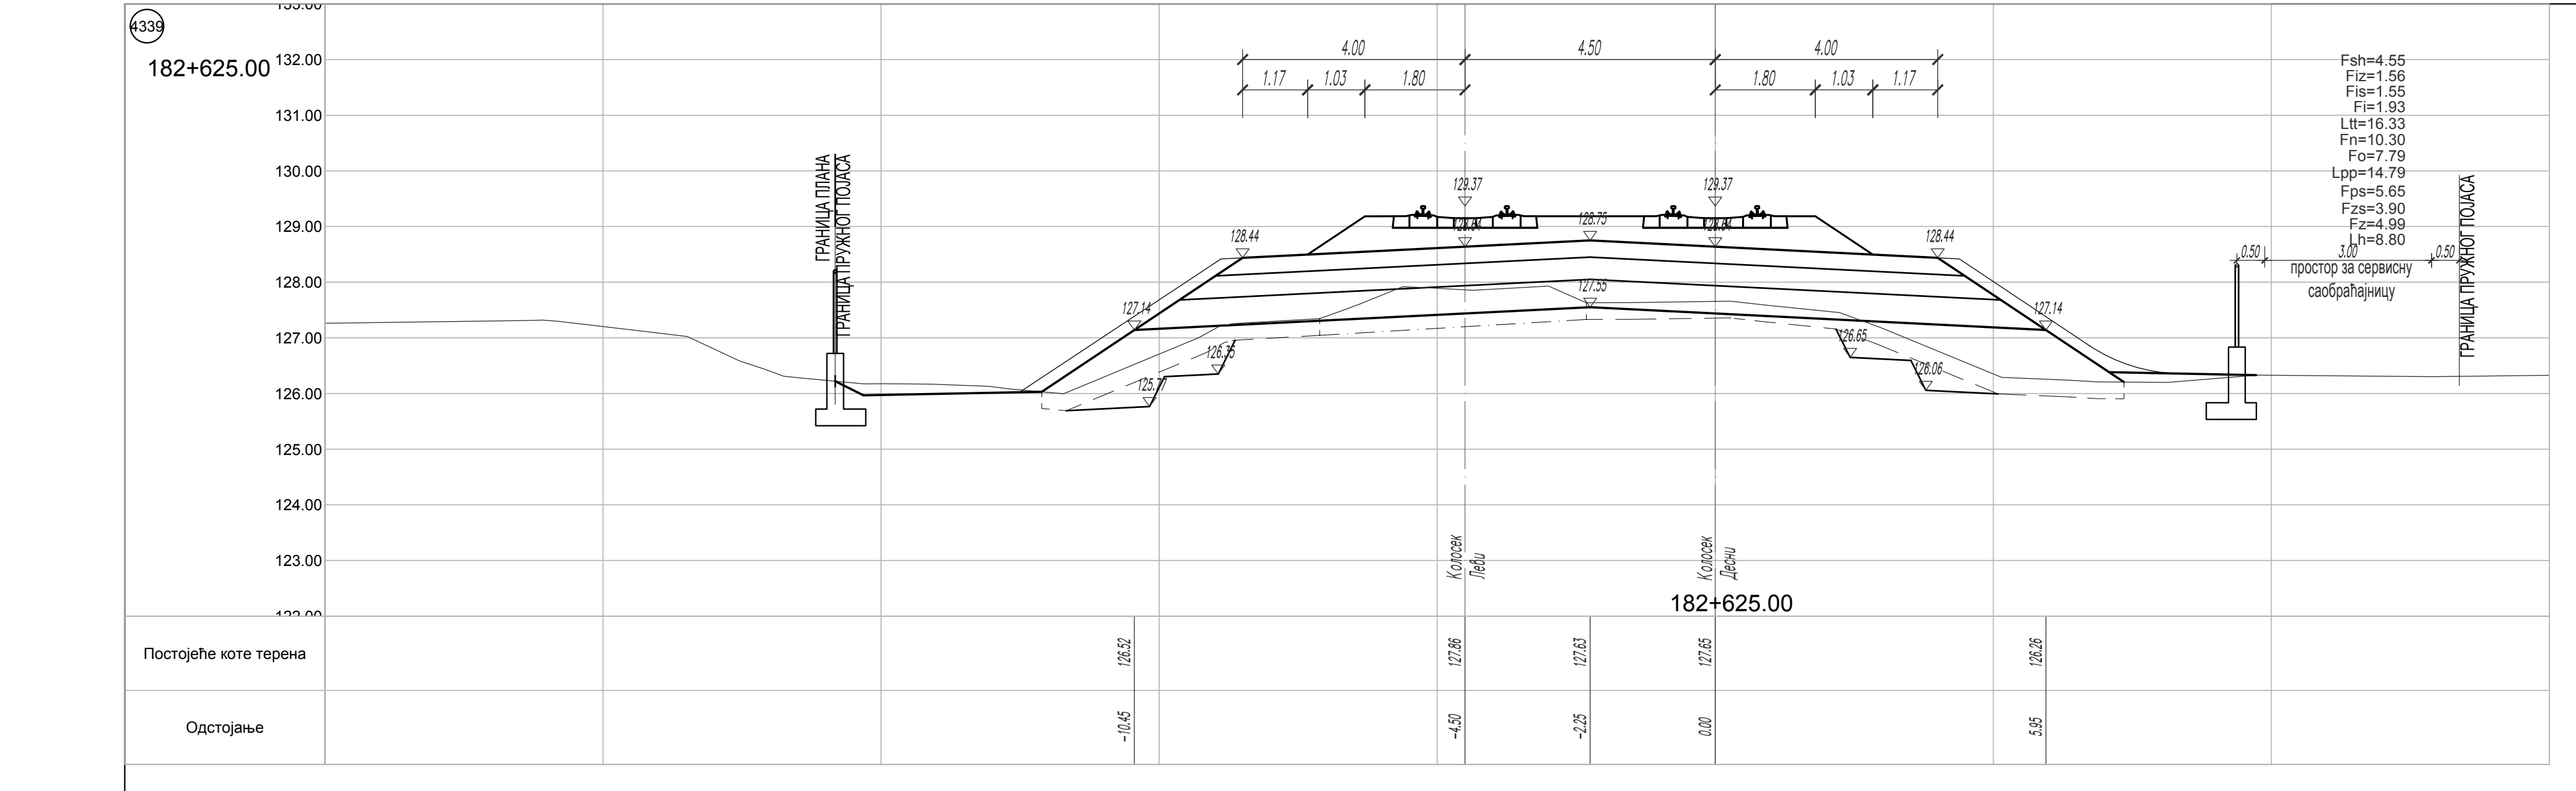
4339
182+625.00
4.00
4.50
4.00
1.17
1.03
1.80
1.80
1.03
1.17
Fsh=4.55
Fiz=1.56
Fis=1.55
Fi=1.93
Ltt=16.33
Fn=10.30
Fo=7.79
Lpp=14.79
Fps=5.65
Fzs=3.90
Fz=4.99
Lh=8.80
ГРАНИЦА ПЛАНА
ГРАНИЦА ПРУЖНОГ ПОЈАСА
0.50
3.00
0.50
простор за сервисну саобраћајницу
129.37
129.37
128.75
128.44
128.44
127.14
127.14
127.55
126.65
126.75
126.06
125.77
Колосек Леви
Колосек Десни
Постојеће коте терена
126.52
127.86
127.63
127.65
126.26
Одстојање
-10.45
-4.50
-2.25
0.00
5.95

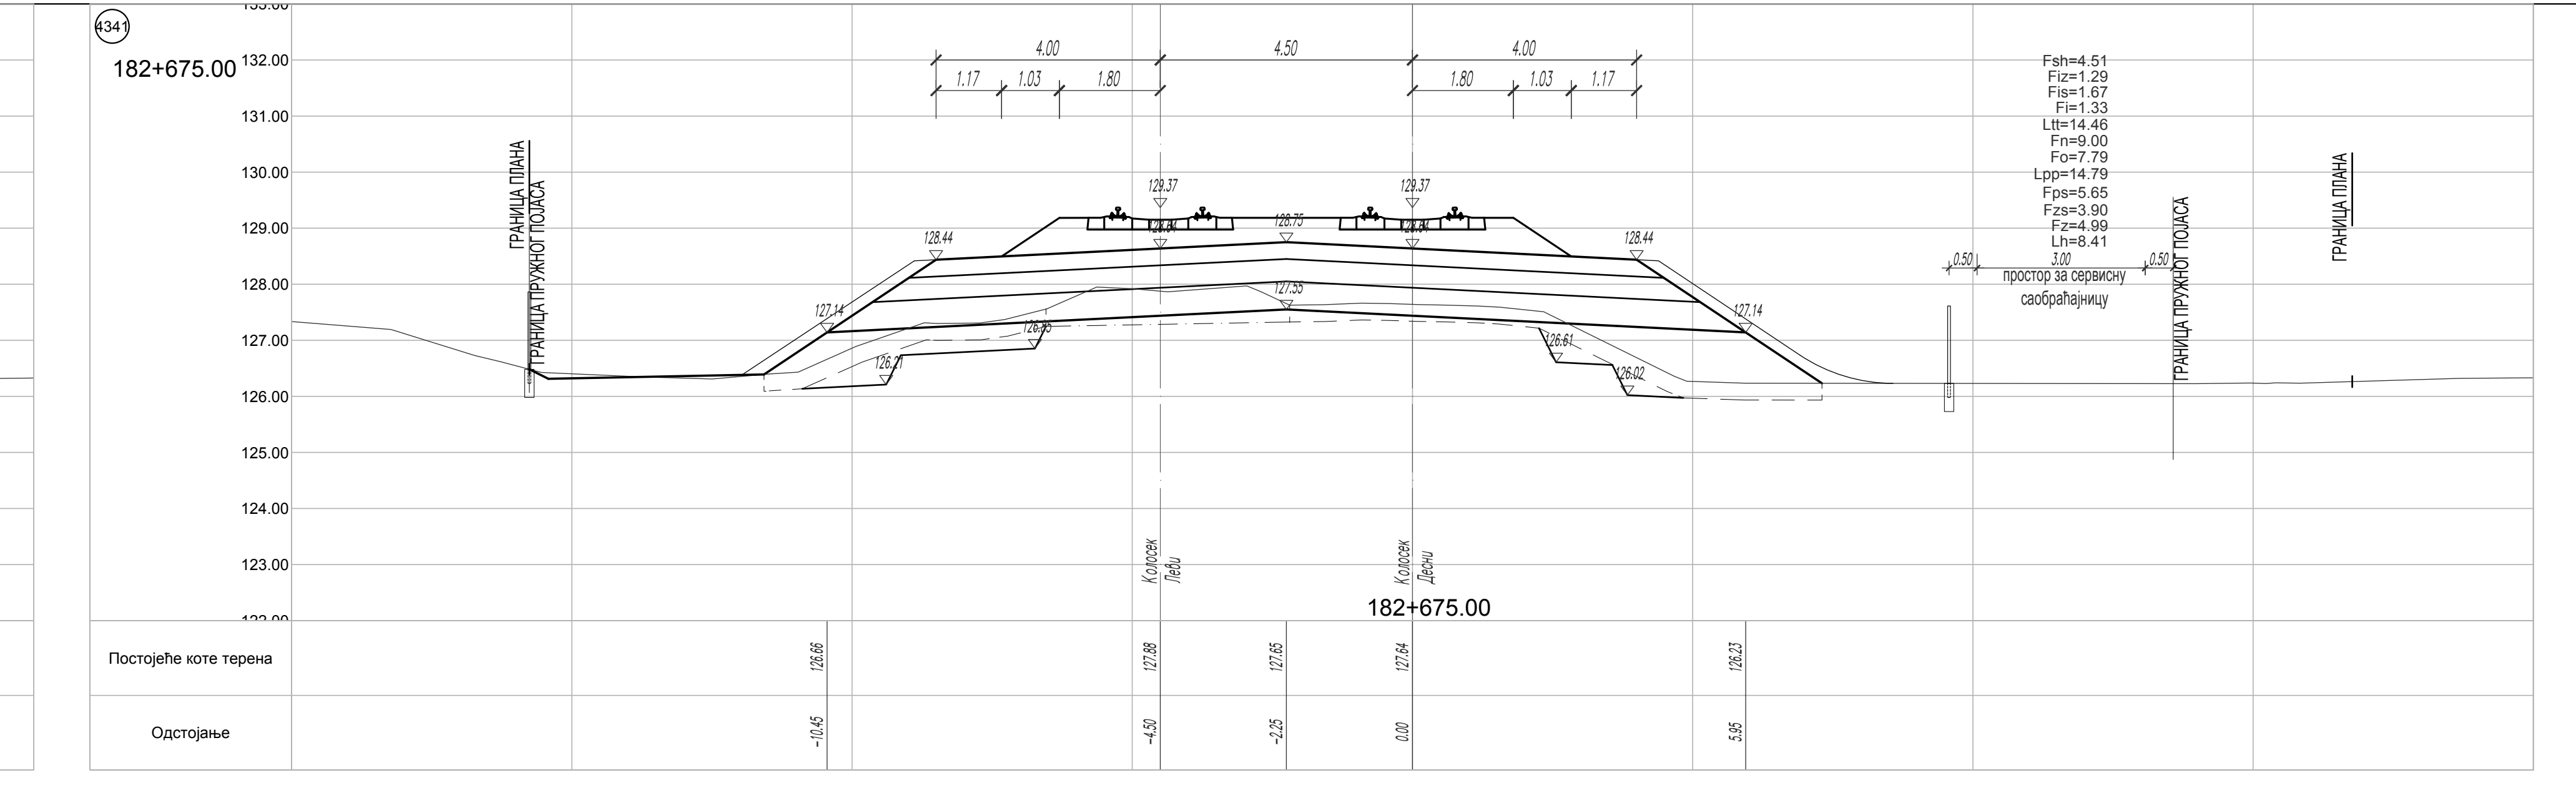
4341
182+675.00
Постојеће коте терена
Одстојање

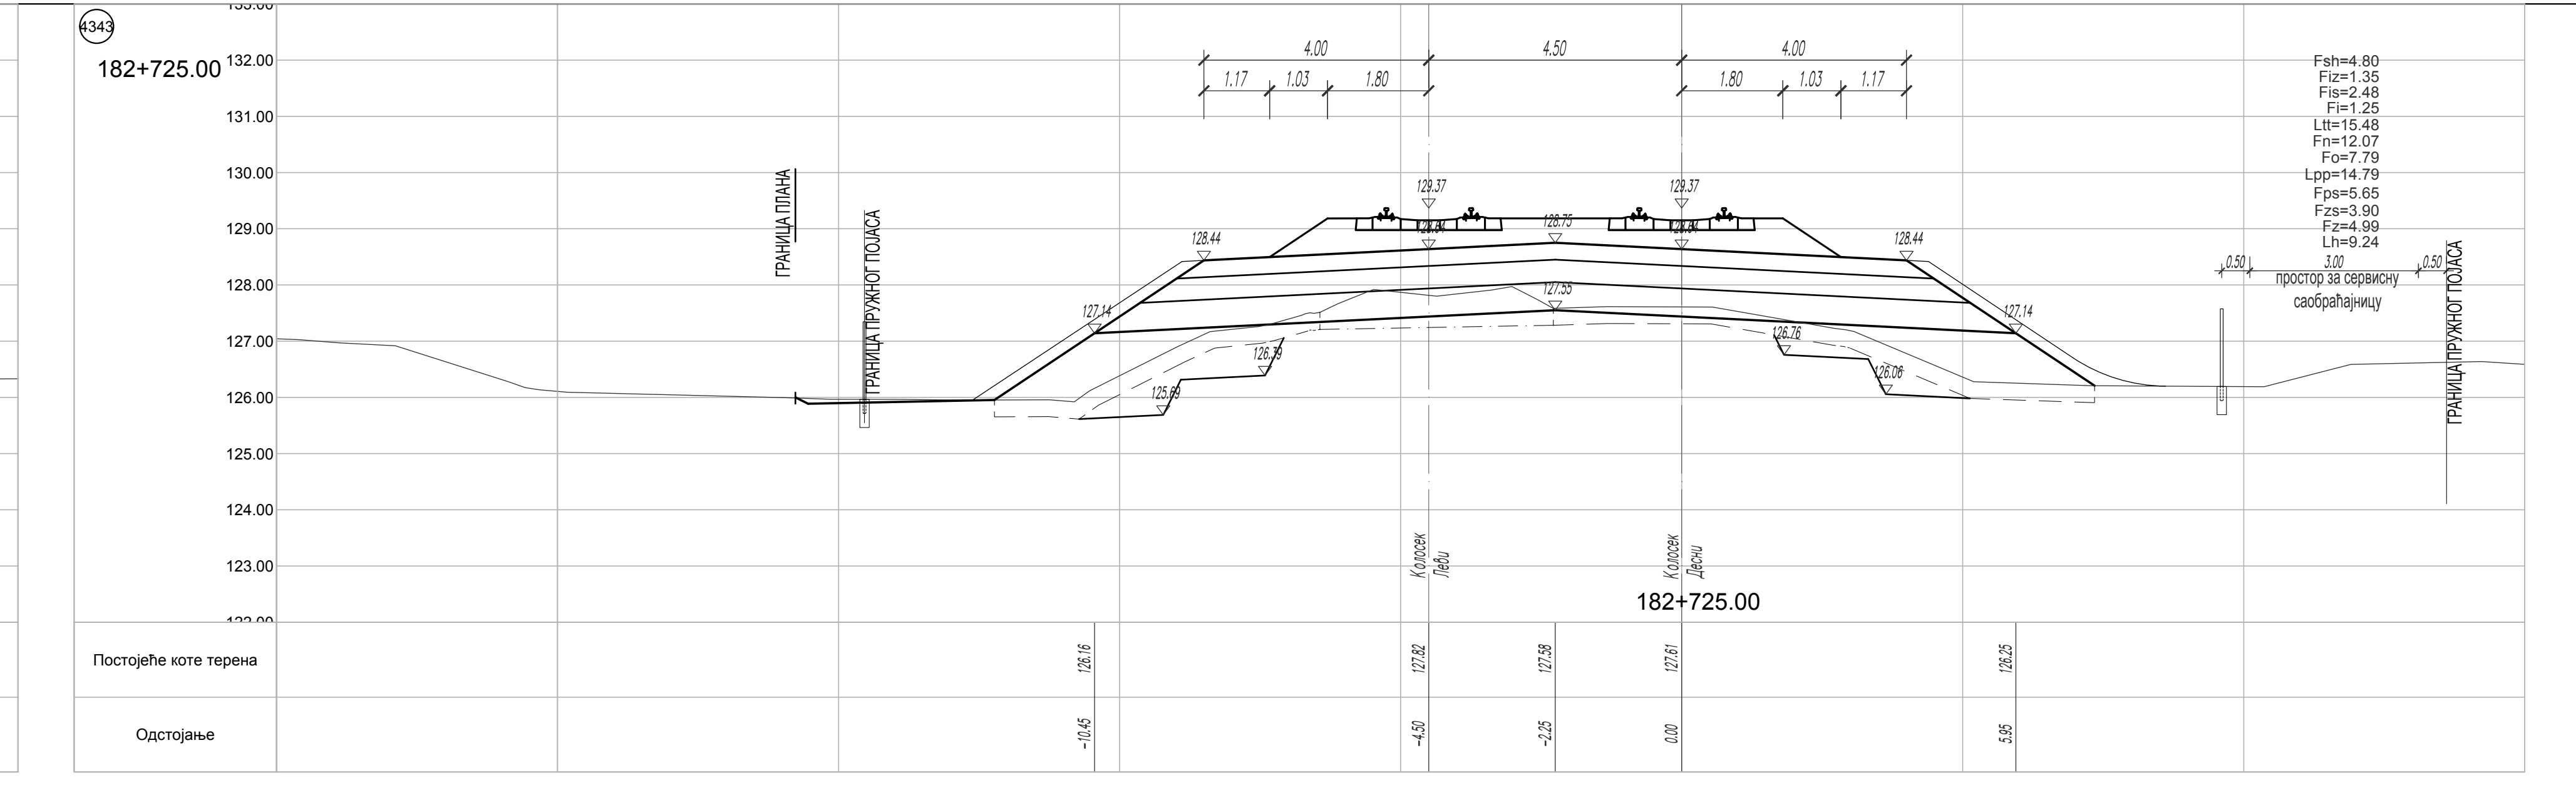
182+725.00
Постојеће коте терена
Одстојање

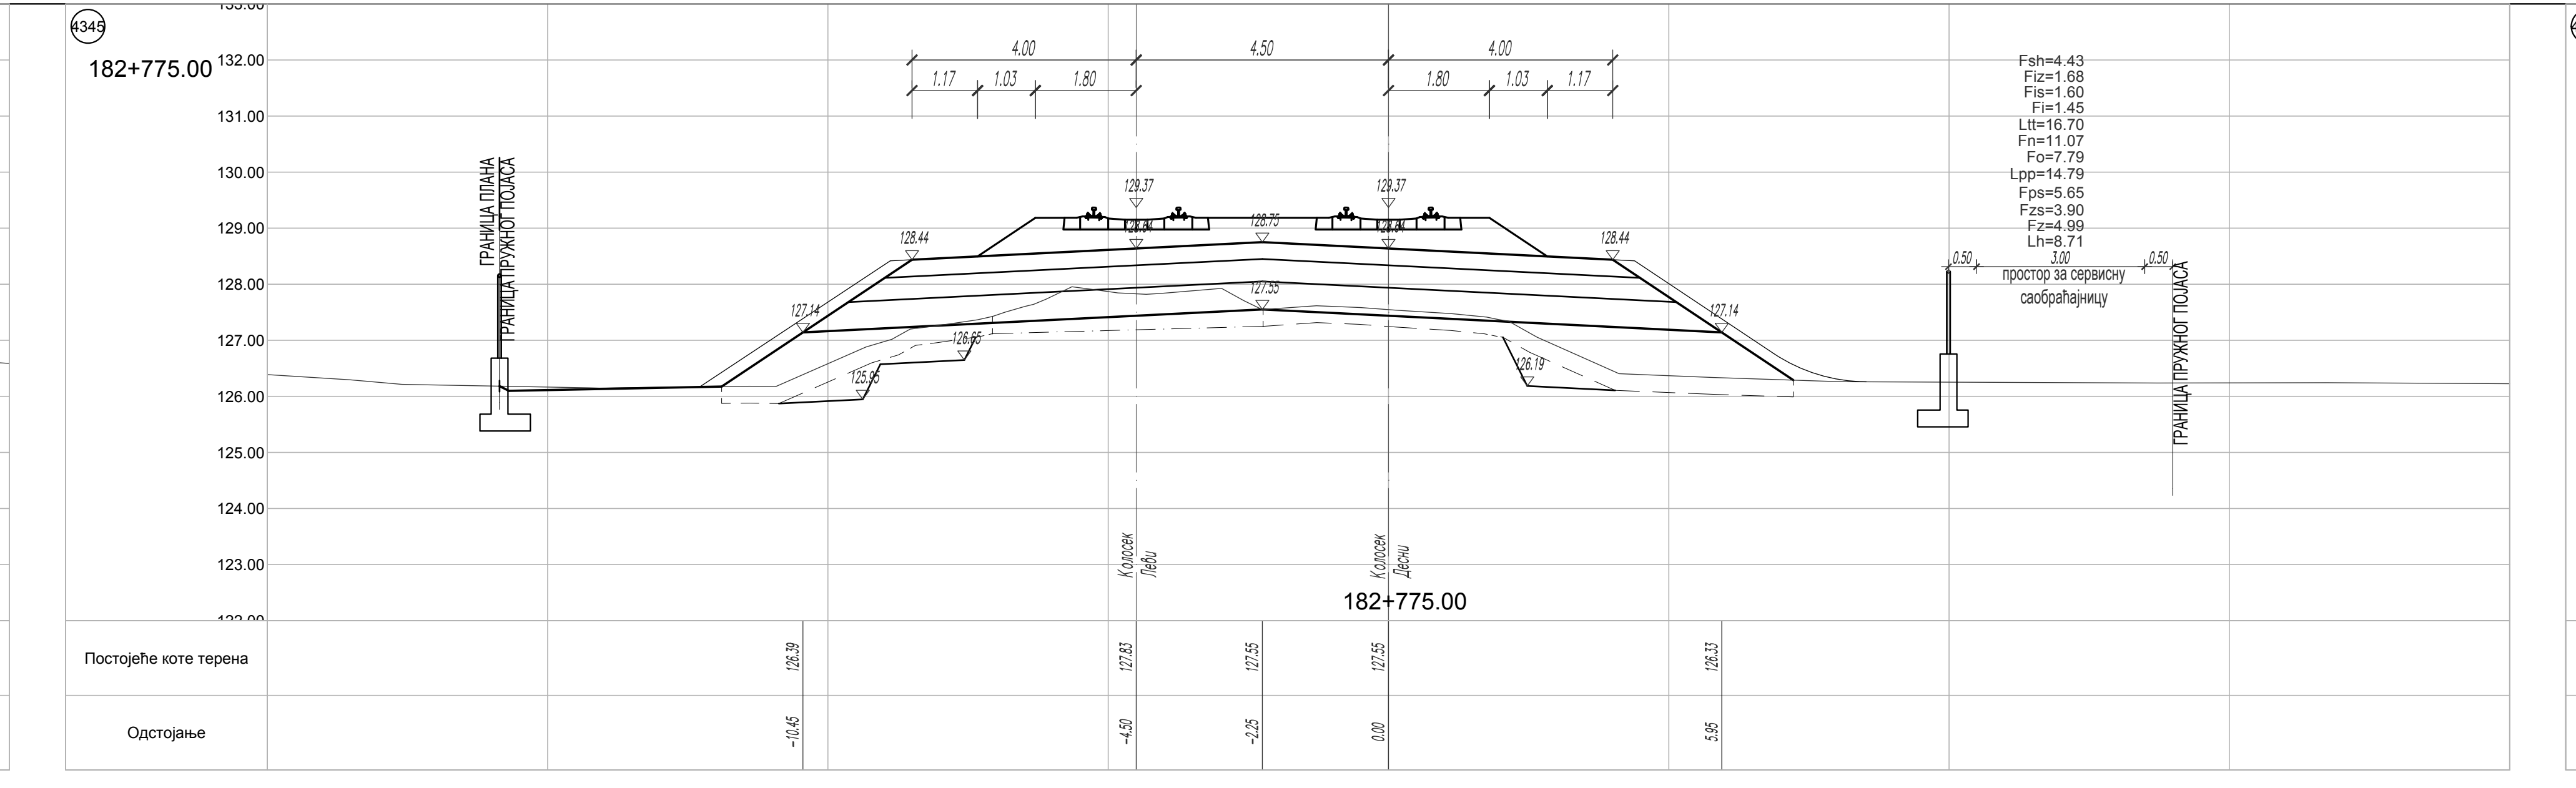
182+775.00
Постојеће коте терена
Одстојање

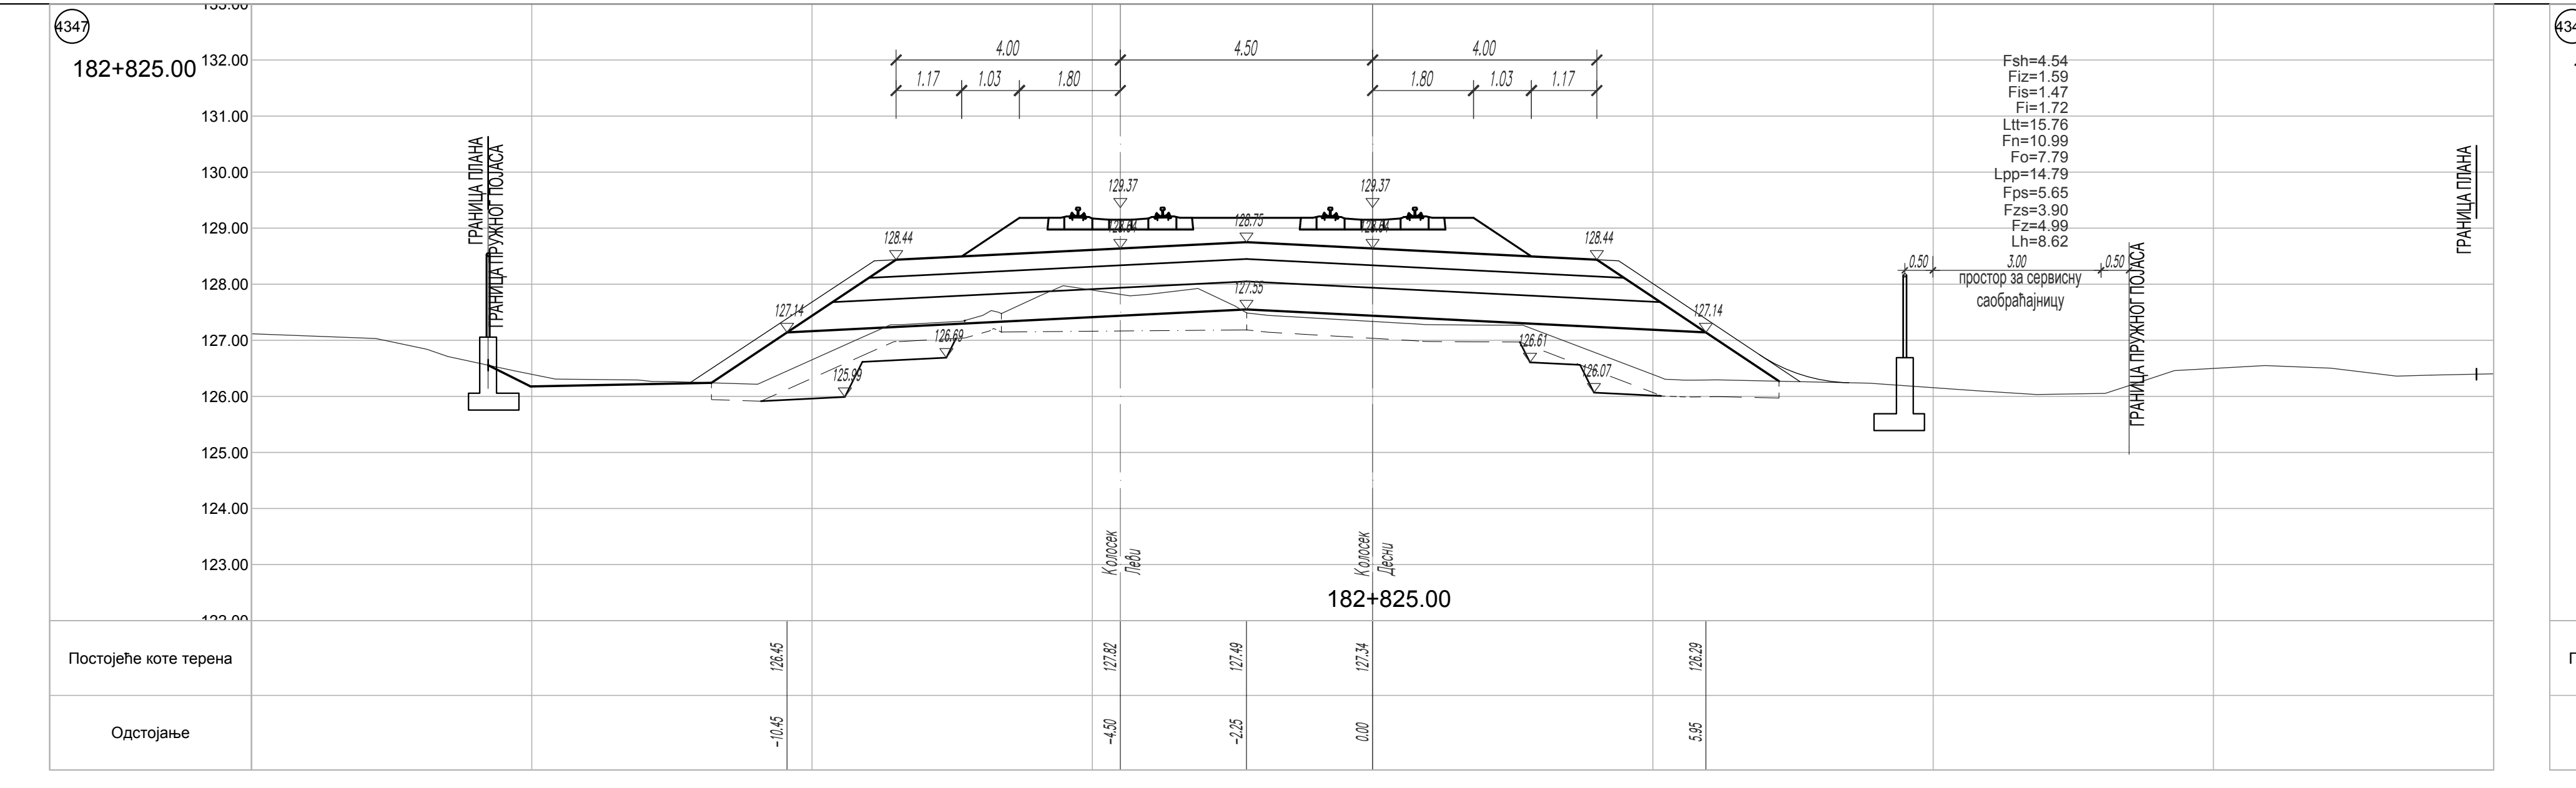
182+825.00
Постојеће коте терена
Одстојање

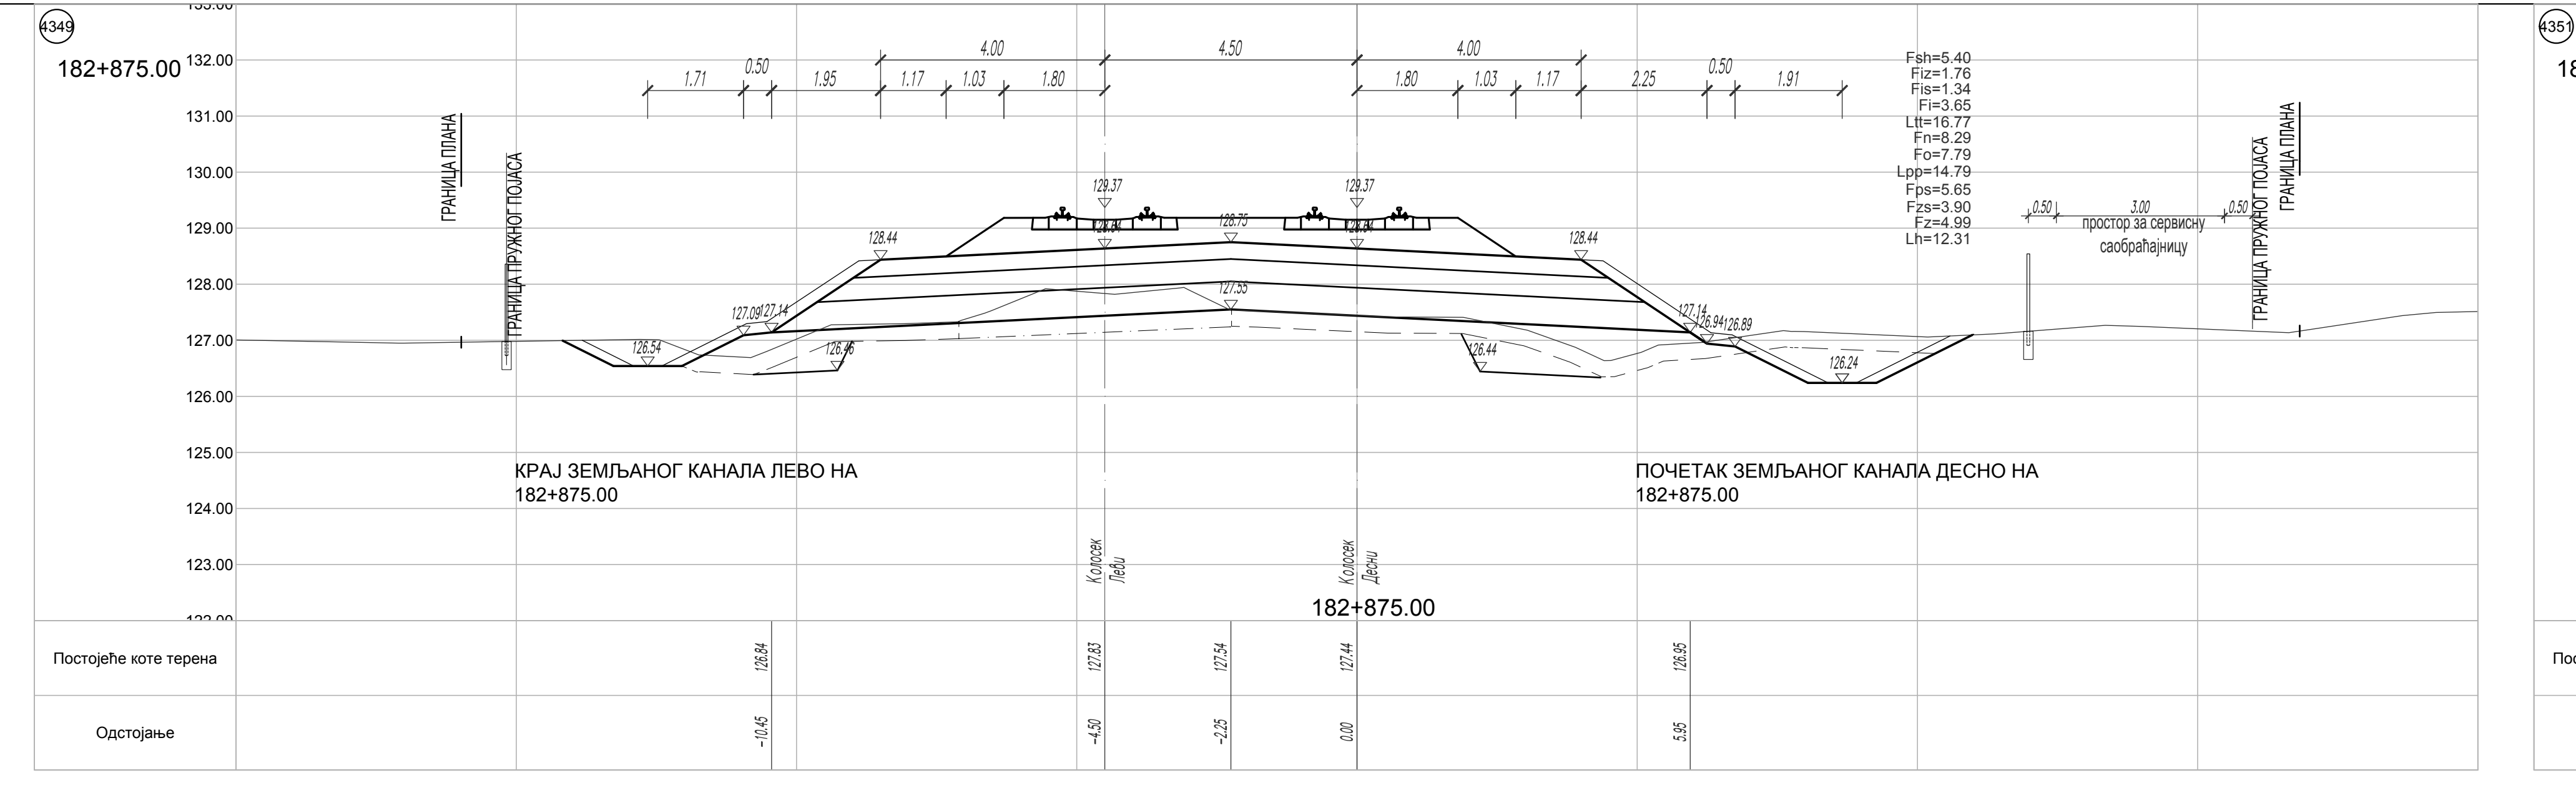
182+875.00
КРАЈ ЗЕМЉАНОГ КАНАЛА ЛЕВО НА
182+875.00
ПОЧЕТАК ЗЕМЉАНОГ КАНАЛА ДЕСНО НА
182+875.00
126.54
126.46
126.44
126.24
Колосек Леви
Колосек Десни
Постојеће коте терена
126.84
127.83
127.54
127.44
126.95
Одстојање
-10.45
-4.50
-2.25
0.00
5.95

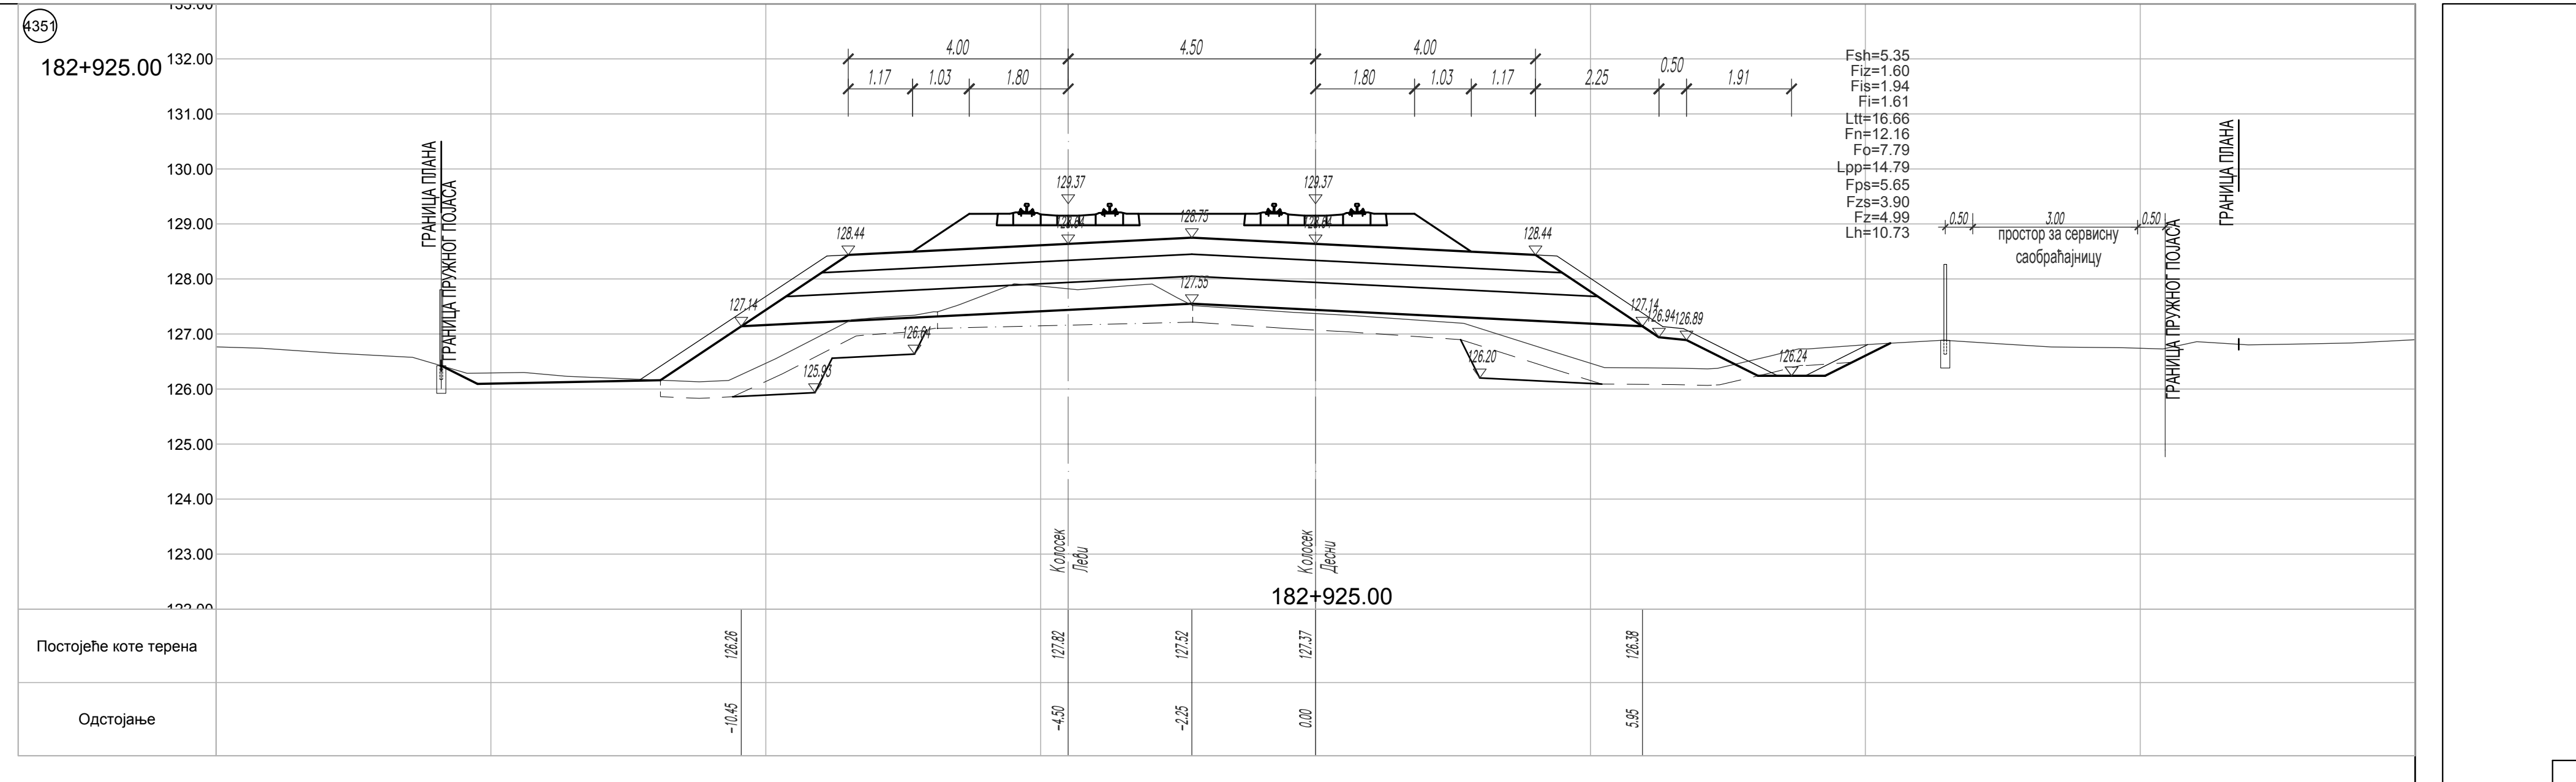
182+925.00
Постојеће коте терена
Одстојање

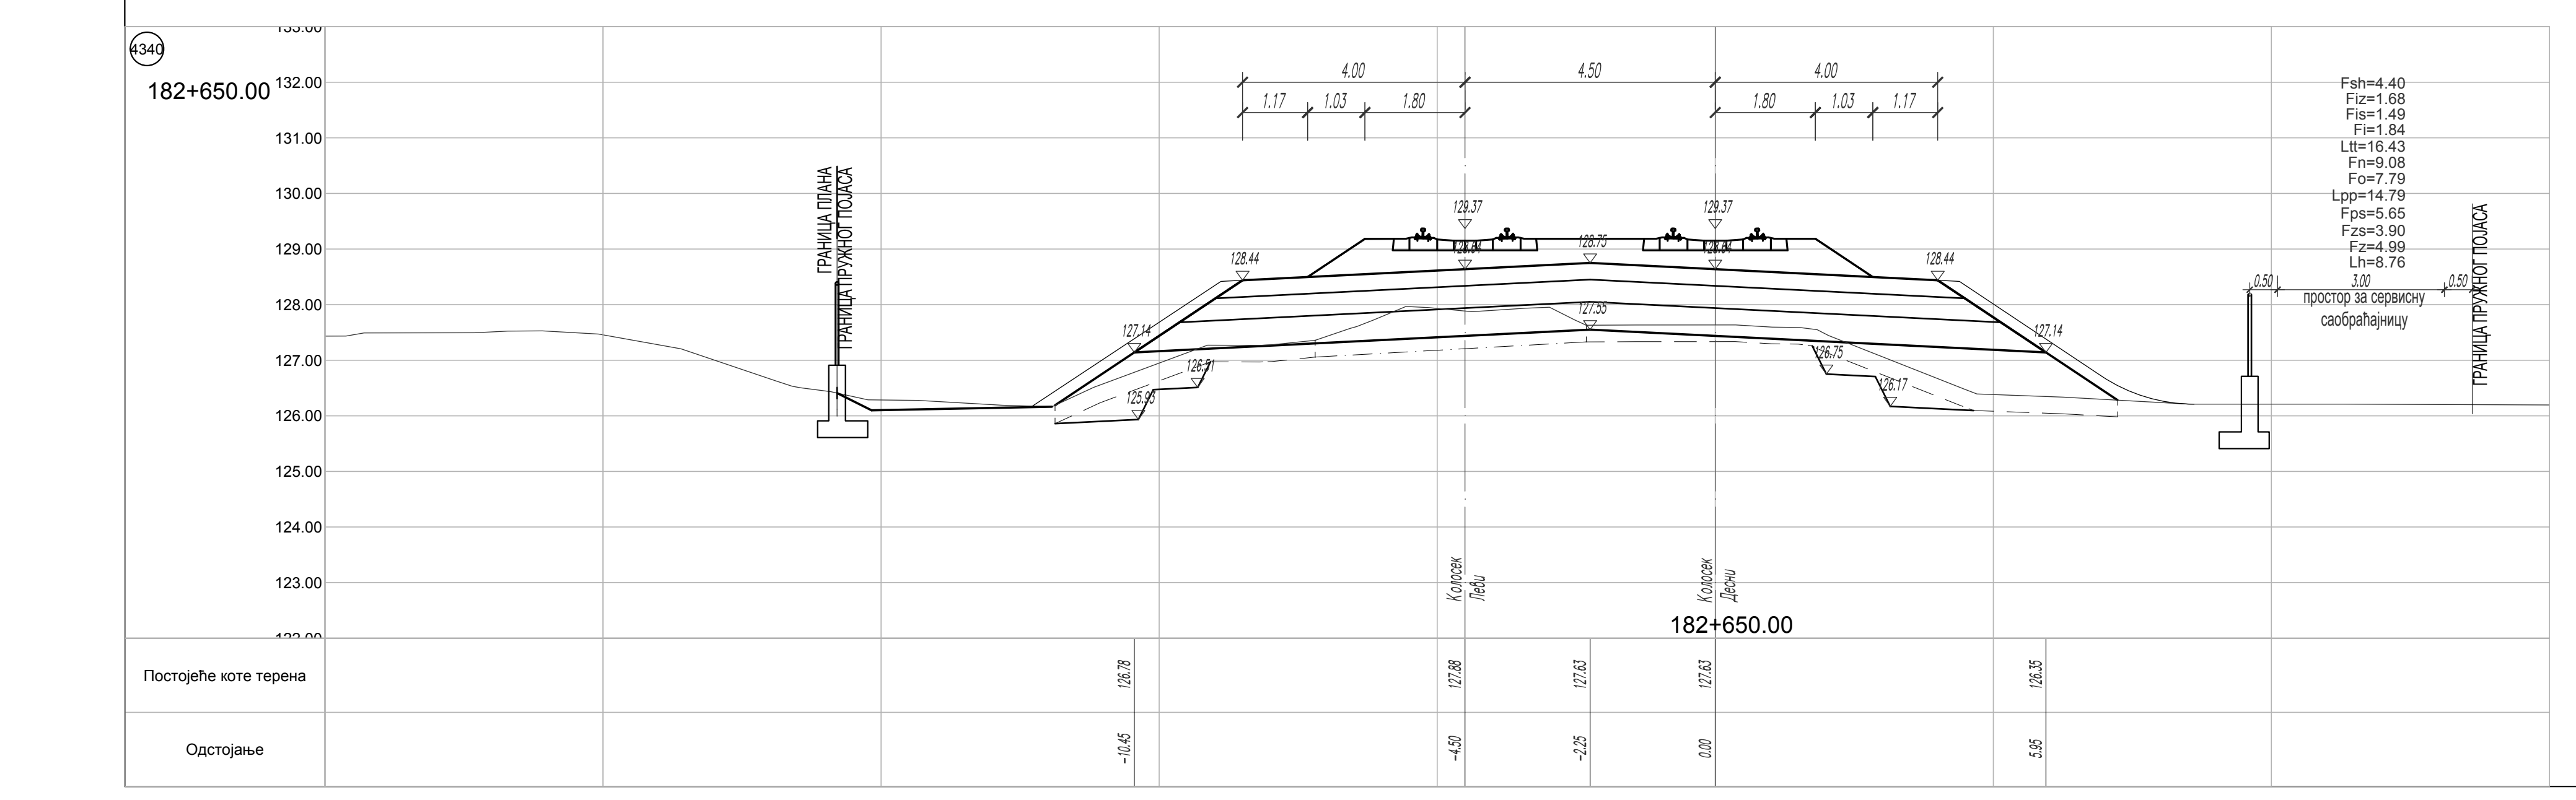
4340
182+650.00
Постојеће коте терена
Одстојање

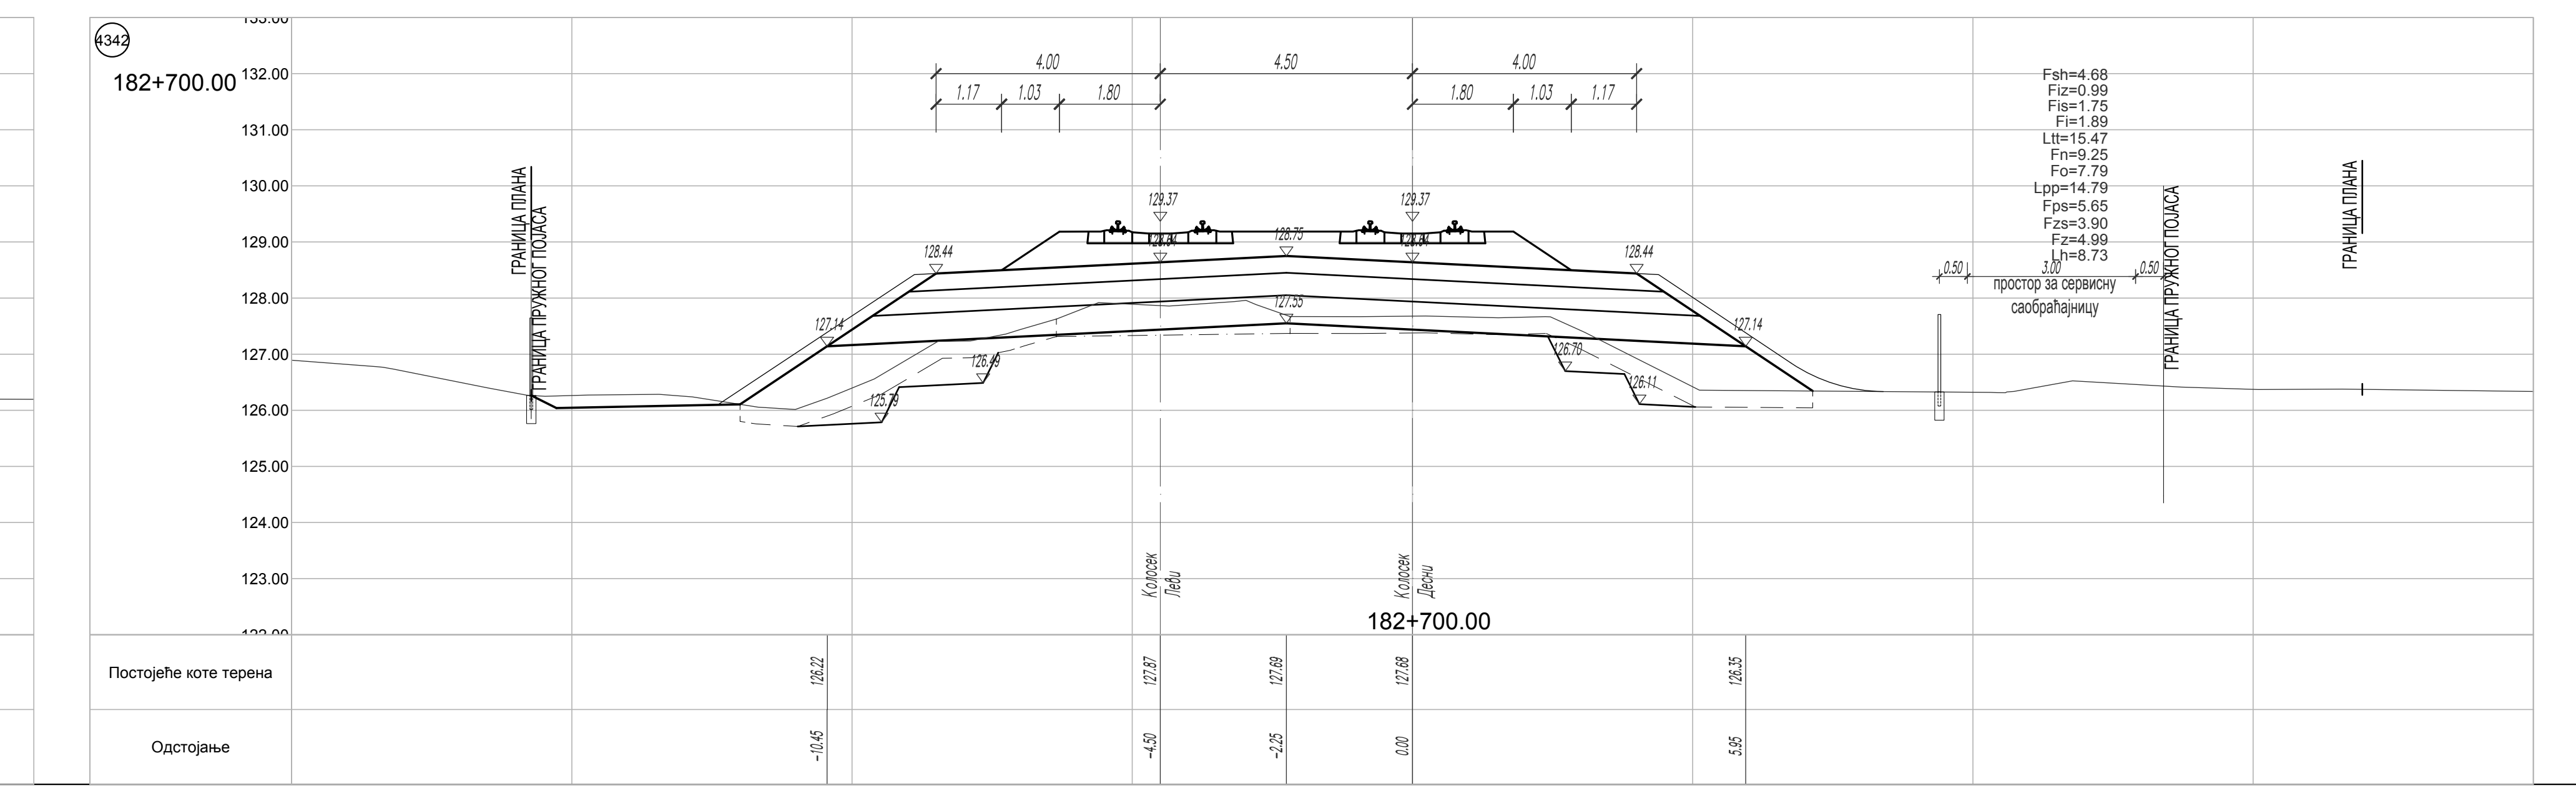
182+700.00
Постојеће коте терена
Одстојање

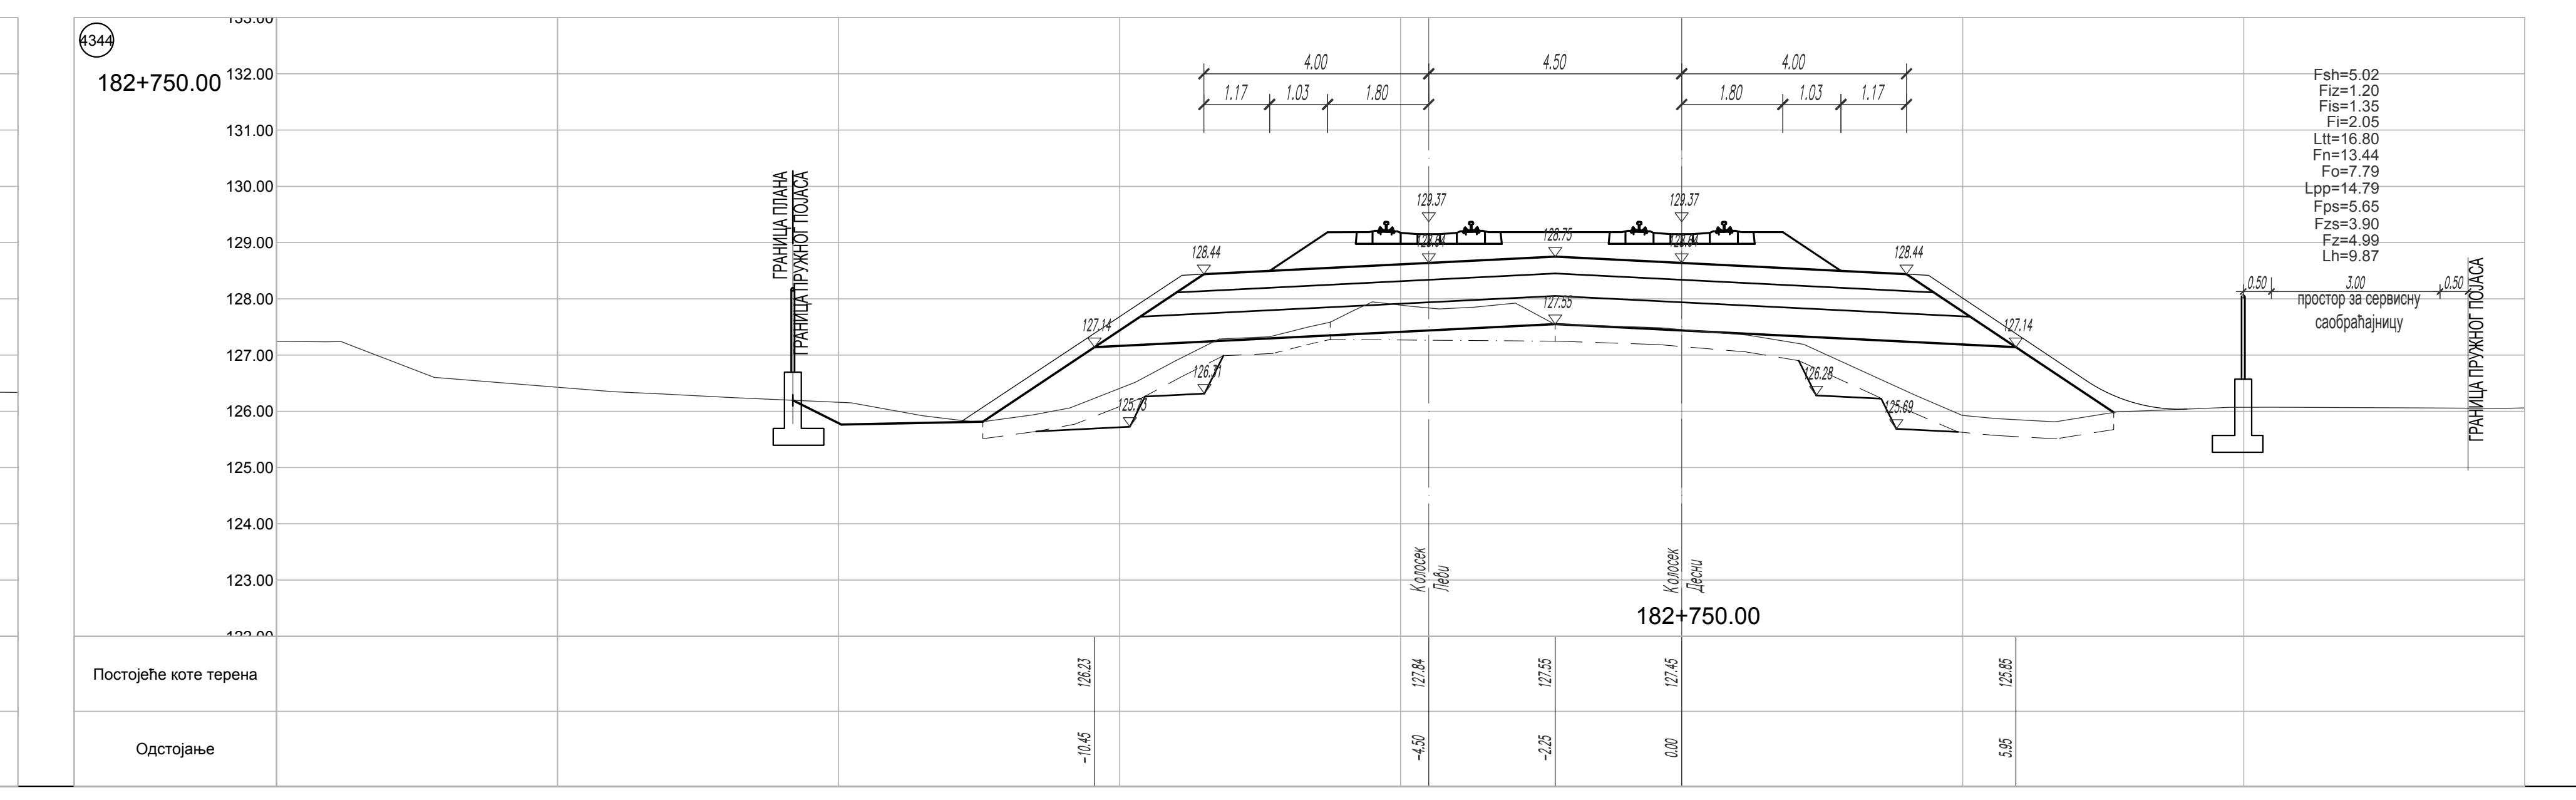
182+750.00
Постојеће коте терена
Одстојање

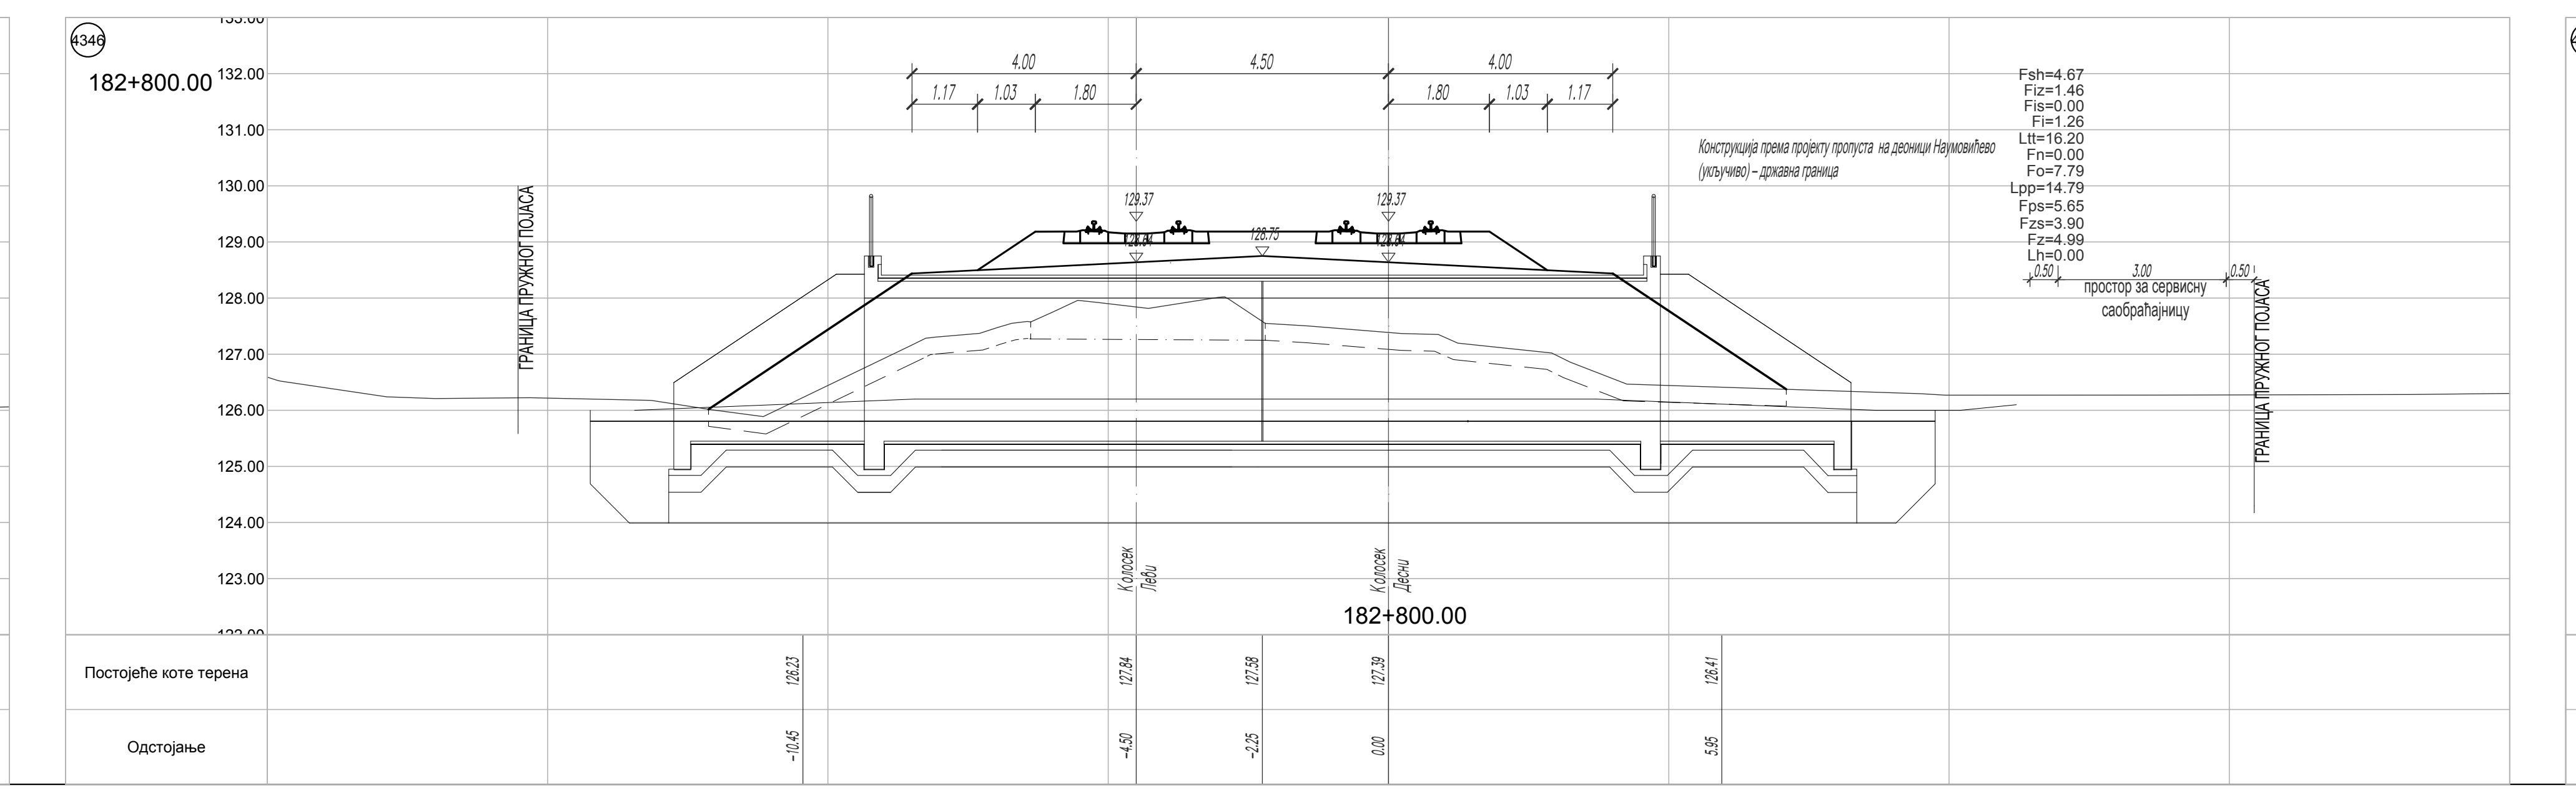
182+800.00
(укључиво) - државна граница
Fn=0.00
Fo=7.79
Lpp=14.79
Fps=5.65
Fzs=3.90
Fz=4.99
Lh=0.00
0.50
3.00
0.50
простор за сервисну саобраћајницу
ГРАНИЦА ПРУЖНОГ ПОЈАСА
129.37
129.37
128.75
Колосек Леви
Колосек Десни
Постојеће коте терена
126.23
127.84
127.58
127.39
126.41
Одстојање
-10.45
-4.50
-2.25
0.00
5.95

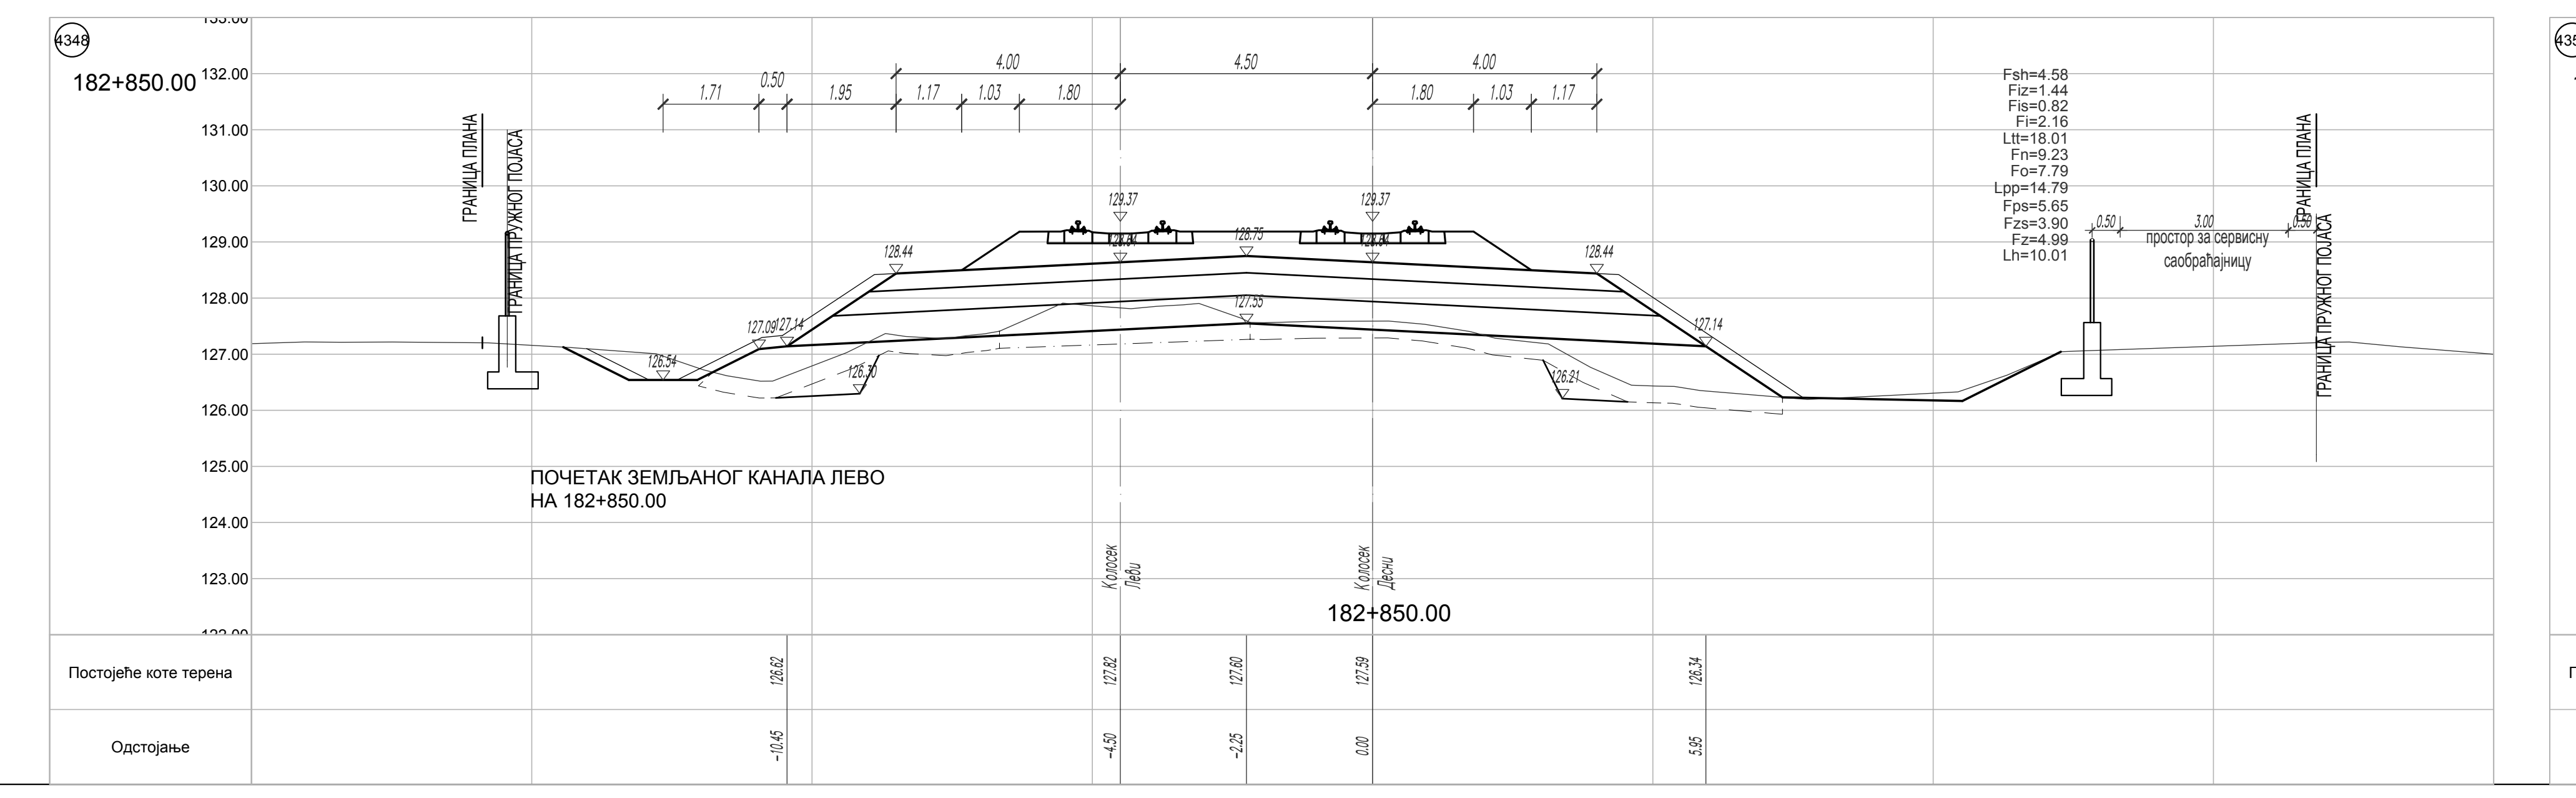
182+850.00
ПОЧЕТАК ЗЕМЉАНОГ КАНАЛА ЛЕВО
НА 182+850.00
127.09
127.14
127.14
127.55
126.54
126.70
126.21
Колосек Леви
Колосек Десни
Постојеће коте терена
126.62
127.82
127.60
127.59
126.34
Одстојање
-10.45
-4.50
-2.25
0.00
5.95

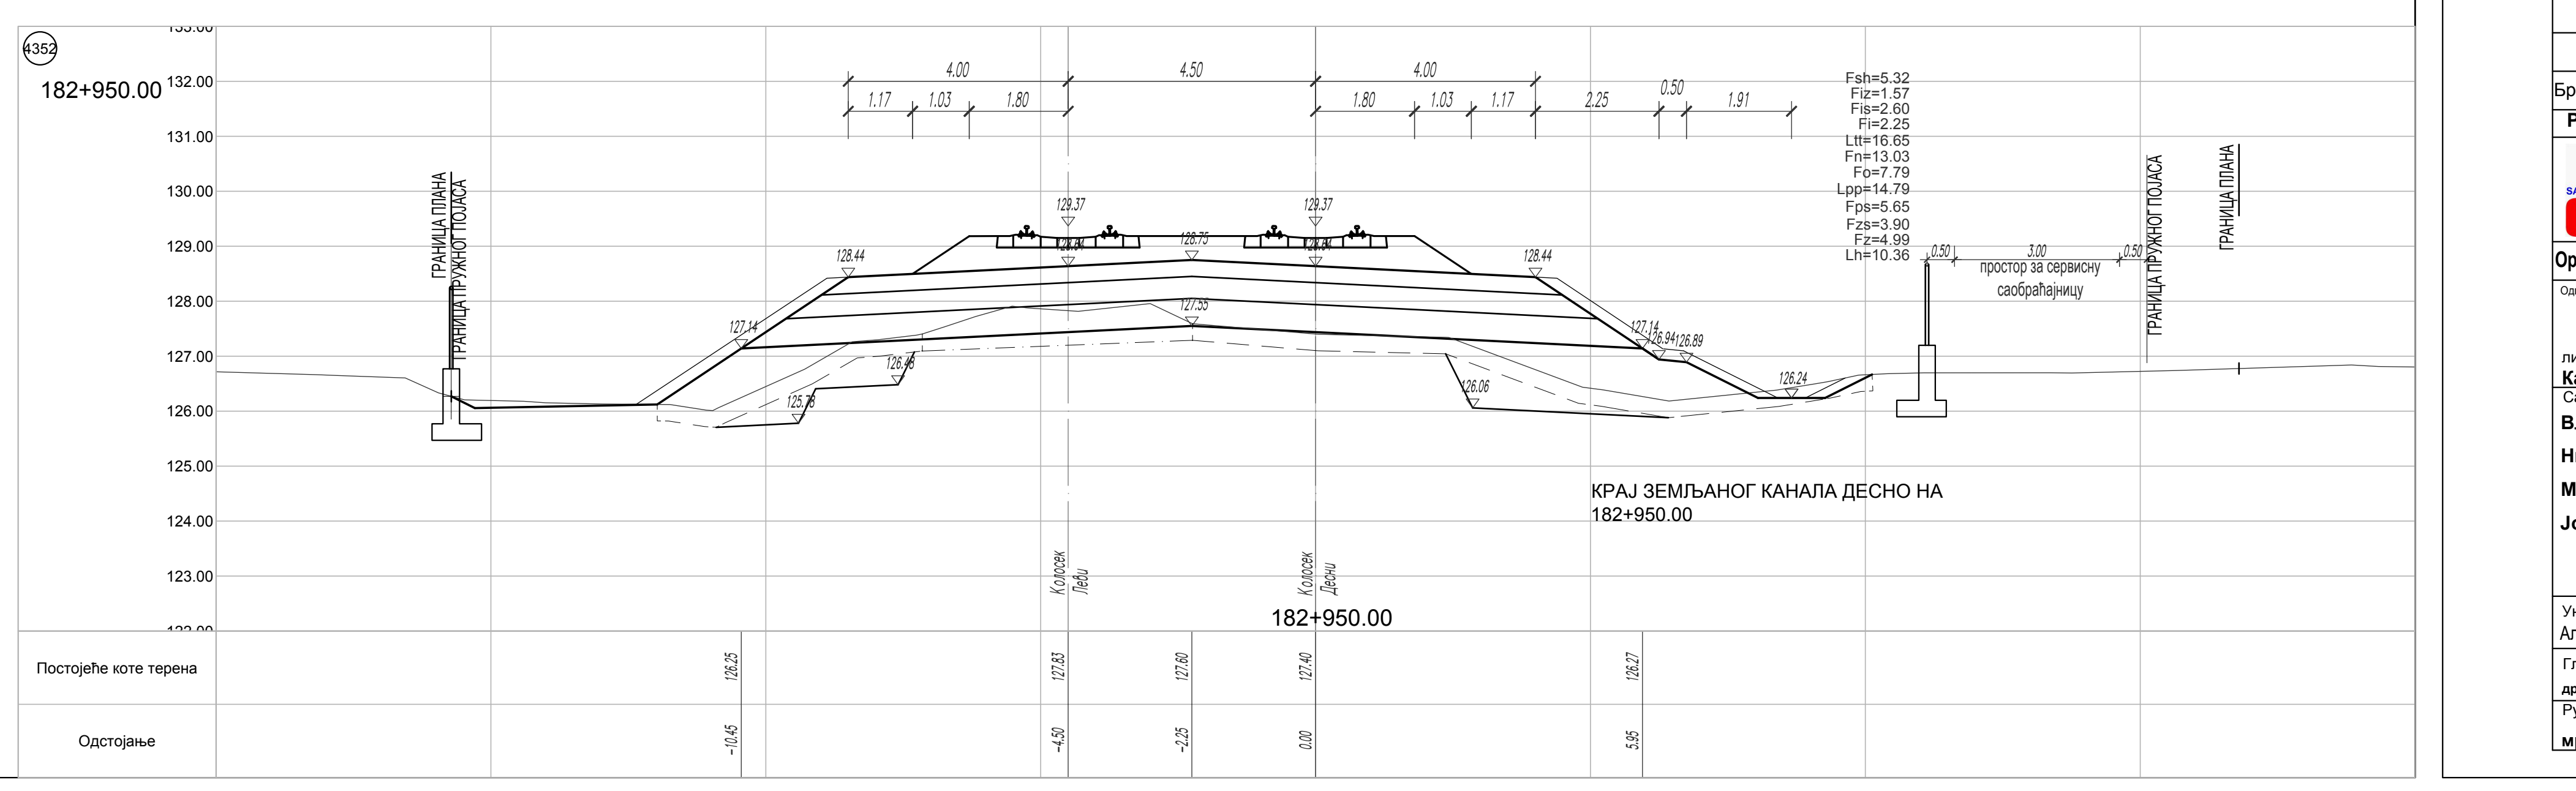
182+950.00
КРАЈ ЗЕМЉАНОГ КАНАЛА ДЕСНО НА
182+950.00
127.14
127.14
126.94
126.89
127.55
126.48
125.78
126.06
126.24
Колосек Леви
Колосек Десни
Постојеће коте терена
126.25
127.83
127.60
127.40
126.27
Одстојање
-10.45
-4.50
-2.25
0.00
5.95

ЛЕГЕНДА:

Fsh - скидање хумуса
Fiz - ископ постојећег туцаника
Fi - ископ
Fis - ископ степеница
Ltt - ваљање темељног тла
Fn - насип
Fo - слој ојачања насипа - замена тла

Lpp - планирање постељице
Fps - прелазни слој
Fzs - заштитни слој
Fz - пројектовани туцаник
Lh - хумузирање

ГРАНИЦА ПЛАНА - ГРАНИЦА ЗЕМЉИШТА ПЛАНИРАНОГ ЗА РЕАЛИЗАЦИЈУ ПРОЈЕКТА

03		
02		
01		
Број	Датум	Опис

Ревизиони блок:

САОБРАЋАЈНИ ИНСТИТУТ ЦИП, д.о.о.

Немањина 6; 11000 Београд; Србија
Тел: 011/3618-134; Факс: 011/3618-324; web site: www.sicip.co.rs

Организациона јединица:САОБРАЋАЈНИЦЕ

Одговорни пројектант:
лиценца број: 315 9563 04
Катарина Касавица, дипл.грађ.инж.

Сарадници:
Владана Марковић, маст.инж.грађ
Никола Седларевић, маст.инж.грађ
Милош Даниловић, грађ. тех.
Јована Јовановић, грађ. тех.

Унутрашња контрола:
Александра Лалић, дипл.грађ.инж.

Главни пројектант:
др Љиљана Милић Марковић, дипл. грађ. инж.

Руководилац организационе јединице:
мр Новица Стевановић, дипл.грађ.инж.

Инвеститор пројекта:
" ИНФРАСТРУКТУРА ЖЕЛЕЗНИЦЕ СРБИЈЕ " А.Д.
Немањина 6/IV, Београд

Наручилац пројекта:
Joint Venture of
China Railway International Corporation Ltd. (CRIC)
No.10 Fuxing Road,Haidian District,Beijing
P.R China, 100844

China Communication Construction Company Ltd. (CCCC)
No.85 Deshengmenwai Street,Xicheng District,Beijing
P.R China, 100088

Објекат:
ПРУГА БЕОГРАД - СУБОТИЦА - ДРЖАВНА ГРАНИЦА (КЕЛЕБИЈА)
ДЕОНИЦА ПРУГЕ НОВИ САД - СУБОТИЦА - ДРЖАВНА ГРАНИЦА (КЕЛЕБИЈА)

Део пројекта:
ПРОЈЕКАТ ТРАСЕ ПРУГЕ И СТАНИЦА - ДОЊИ И ГОРЊИ СТРОЈ

2/2.5.4.2 ПРОЈЕКАТ ТРАСЕ ПРУГЕ И СТАНИЦА - ДОЊИ И ГОРЊИ СТРОЈ - ОТВОРЕНА ПРУГА СУБОТИЦА - ДРЖАВНА ГРАНИЦА

Цртеж: **ПОПРЕЧНИ ПРОФИЛИ км 182+625.00 - км 182+950.00**	Размера: 1:100

Врста тех. док:	датум:	Цртеж бр.
ПЗИ	**12.2021.**	2020-250-САО-2/2-5.4.2.7.4.16

4353
182+975.00
4.00
4.50
1.17
1.03
1.80
Fsh=4.49
Fiz=1.71
Fis=2.40
Fi=1.89
Ltt=16.89
Fn=14.55
Fo=7.79
Lpp=14.79
Fps=5.65
Fzs=3.90
Fz=4.99
Lh=8.06
ГРАНИЦА ПЛАНА
ГРАНИЦА ПРУЖНОГ ПОЈАСА
простор за сервисну саобраћајницу
Колосек Леви
Колосек Десни
Постојеће коте терена
Одстојање
183+025.00
183+000.00

ЛЕГЕНДА:

Fsh - скидање хумуса
Fiz - ископ постојећег туцаника
Fi - ископ
Fis - ископ степеница
Ltt - ваљање темељног тла
Fn - насип
Fo - слој ојачања насипа - замена тла

Lpp - планирање постељице
Fps - прелазни слој
Fzs - заштитни слој
Fz - пројектовани туцаник
Lh - хумузирање

ГРАНИЦА ПЛАНА - ГРАНИЦА ЗЕМЉИШТА ПЛАНИРАНОГ ЗА РЕАЛИЗАЦИЈУ ПРОЈЕКТА

Број	Датум	Опис
03		
02		
01		

Ревизиони блок:

САОБРАЋАЈНИ ИНСТИТУТ ЦИП, д.о.о.

Немањина 6; 11000 Београд; Србија
Тел: 011/3618-134; Факс: 011/3618-324; web site: www.sicip.co.rs

Организациона јединица:САОБРАЋАЈНИЦЕ

Одговорни пројектант:
лиценца број: 315 9563 04
Катарина Касавица, дипл.грађ.инж.

Сарадници:
Владана Марковић, маст.инж.грађ
Никола Седларевић, маст.инж.грађ
Милош Даниловић, грађ. тех.
Јована Јовановић, грађ. тех.

Унутрашња контрола:
Александра Лалић, дипл.грађ.инж.

Главни пројектант:
др Љиљана Милић Марковић, дипл. грађ. инж.

Руководилац организационе јединице:
мр Новица Стевановић, дипл.грађ.инж.

Инвеститор пројекта:
" ИНФРАСТРУКТУРА ЖЕЛЕЗНИЦЕ СРБИЈЕ " А.Д.
Немањина 6/IV, Београд

Наручилац пројекта:
Joint Venture of
China Railway International Corporation Ltd. (CRIC)
No.10 Fuxing Road,Haidian District,Beijing
P.R China, 100844
China Communication Construction Company Ltd. (CCCC)
No.85 Deshengmenwai Street,Xicheng District,Beijing
P.R China, 100088

Објекат:
ПРУГА БЕОГРАД - СУБОТИЦА - ДРЖАВНА ГРАНИЦА (КЕЛЕБИЈА)
ДЕОНИЦА ПРУГЕ НОВИ САД - СУБОТИЦА - ДРЖАВНА ГРАНИЦА (КЕЛЕБИЈА)

Део пројекта:
ПРОЈЕКАТ ТРАСЕ ПРУГЕ И СТАНИЦА - ДОЊИ И ГОРЊИ СТРОЈ

2/2.5.4.2 ПРОЈЕКАТ ТРАСЕ ПРУГЕ И СТАНИЦА - ДОЊИ И ГОРЊИ СТРОЈ - ОТВОРЕНА ПРУГА СУБОТИЦА - ДРЖАВНА ГРАНИЦА

Цртеж:
ПОПРЕЧНИ ПРОФИЛИ км 182+975.00 - км 183+350.00

Размера: 1:100

Врста тех. док:	датум:	Цртеж бр.
ПЗИ	**12.2021.**	2020-250-САО-2/2-5.4.2.7.4.17

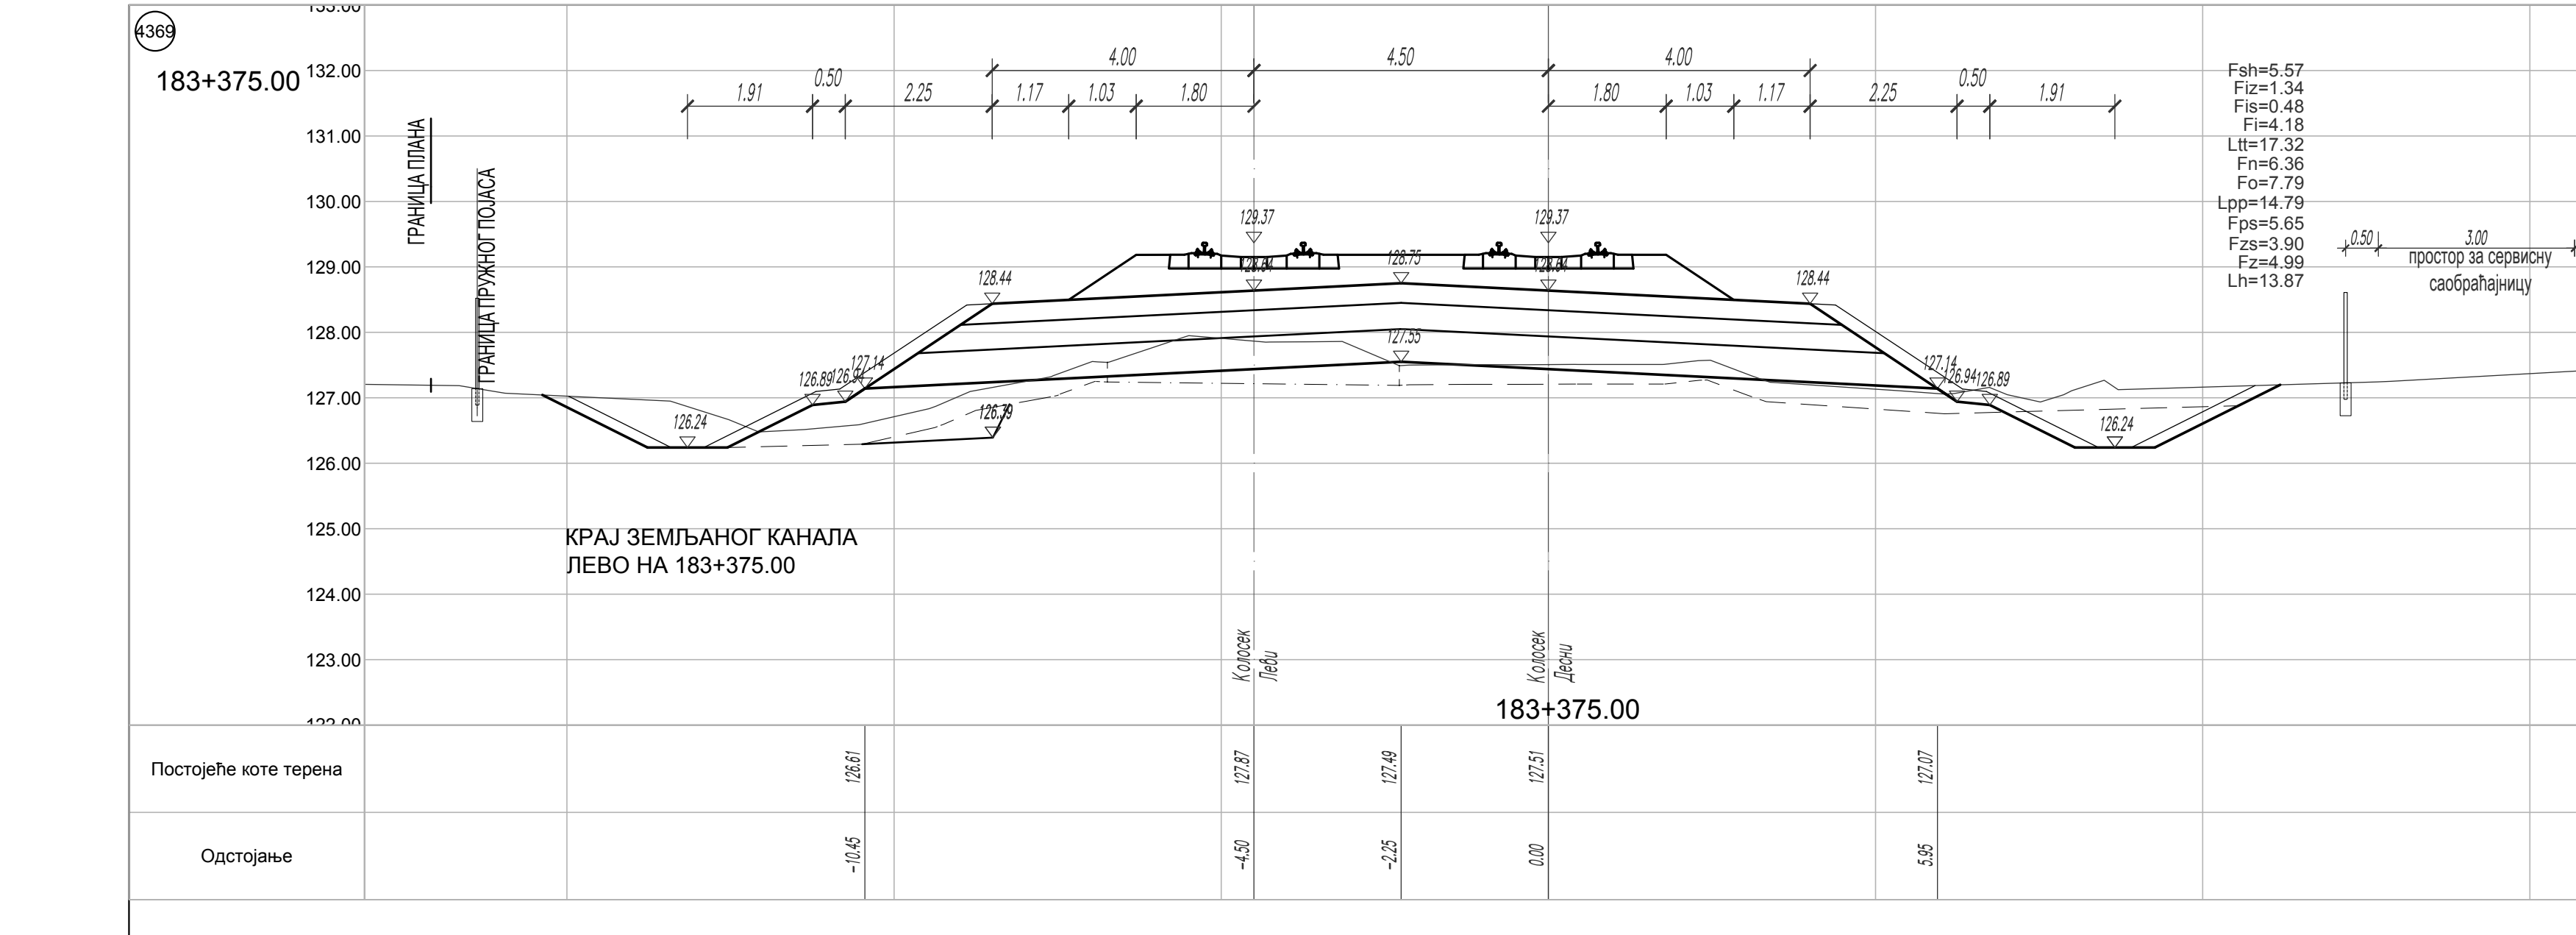
4369
183+375.00
1.91 0.50 2.25 1.17 1.03 1.80 4.00 4.50 4.00 1.80 1.03 1.17 2.25 0.50 1.91
Fsh=5.57
Fiz=1.34
Fis=0.48
Fi=4.18
Ltt=17.32
Fn=6.36
Fo=7.79
Lpp=14.79
Fps=5.65
Fzs=3.90
Fz=4.99
Lh=13.87
ГРАНИЦА ПЛАНА
ГРАНИЦА ПРУЖНОГ ПОЈАСА
0.50 3.00 0.50
простор за сервисну саобраћајницу
КРАЈ ЗЕМЉАНОГ КАНАЛА ЛЕВО НА 183+375.00
Колосек Леви
Колосек Десни
183+375.00
Постојеће коте терена 126.61 127.87 127.49 127.51 127.07
Одстојање -10.45 -4.50 -2.25 0.00 5.95

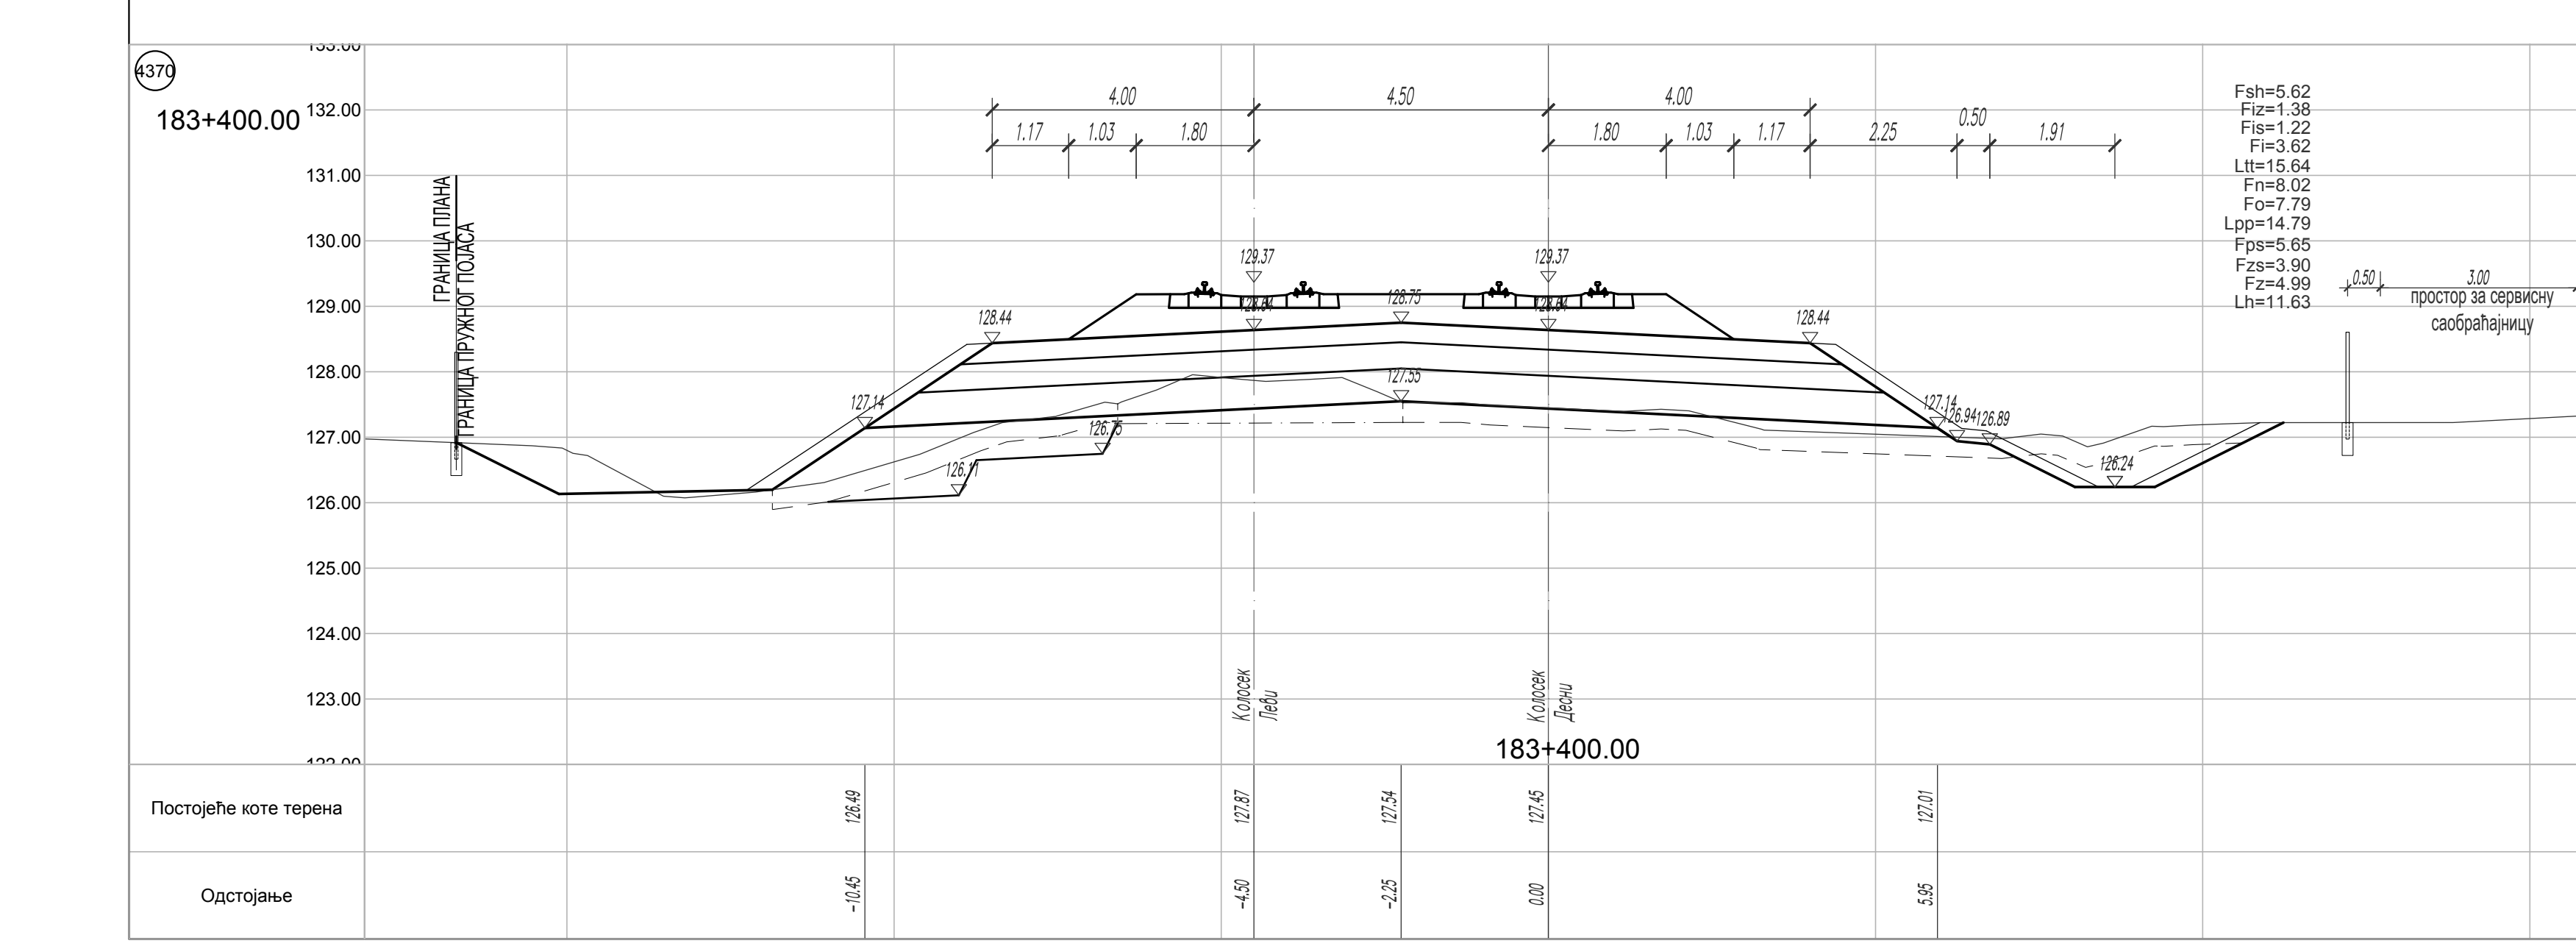
4370
183+400.00
4.00 4.50 4.00
1.17 1.03 1.80 1.80 1.03 1.17 2.25 0.50 1.91
Fsh=5.62
Fiz=1.38
Fis=1.22
Fi=3.62
Ltt=15.64
Fn=8.02
Fo=7.79
Lpp=14.79
Fps=5.65
Fzs=3.90
Fz=4.99
Lh=11.63
ГРАНИЦА ПЛАНА
ГРАНИЦА ПРУЖНОГ ПОЈАСА
0.50 3.00 0.50
простор за сервисну саобраћајницу
Колосек Леви
Колосек Десни
183+400.00
Постојеће коте терена 126.49 127.87 127.54 127.45 127.01
Одстојање -10.45 -4.50 -2.25 0.00 5.95

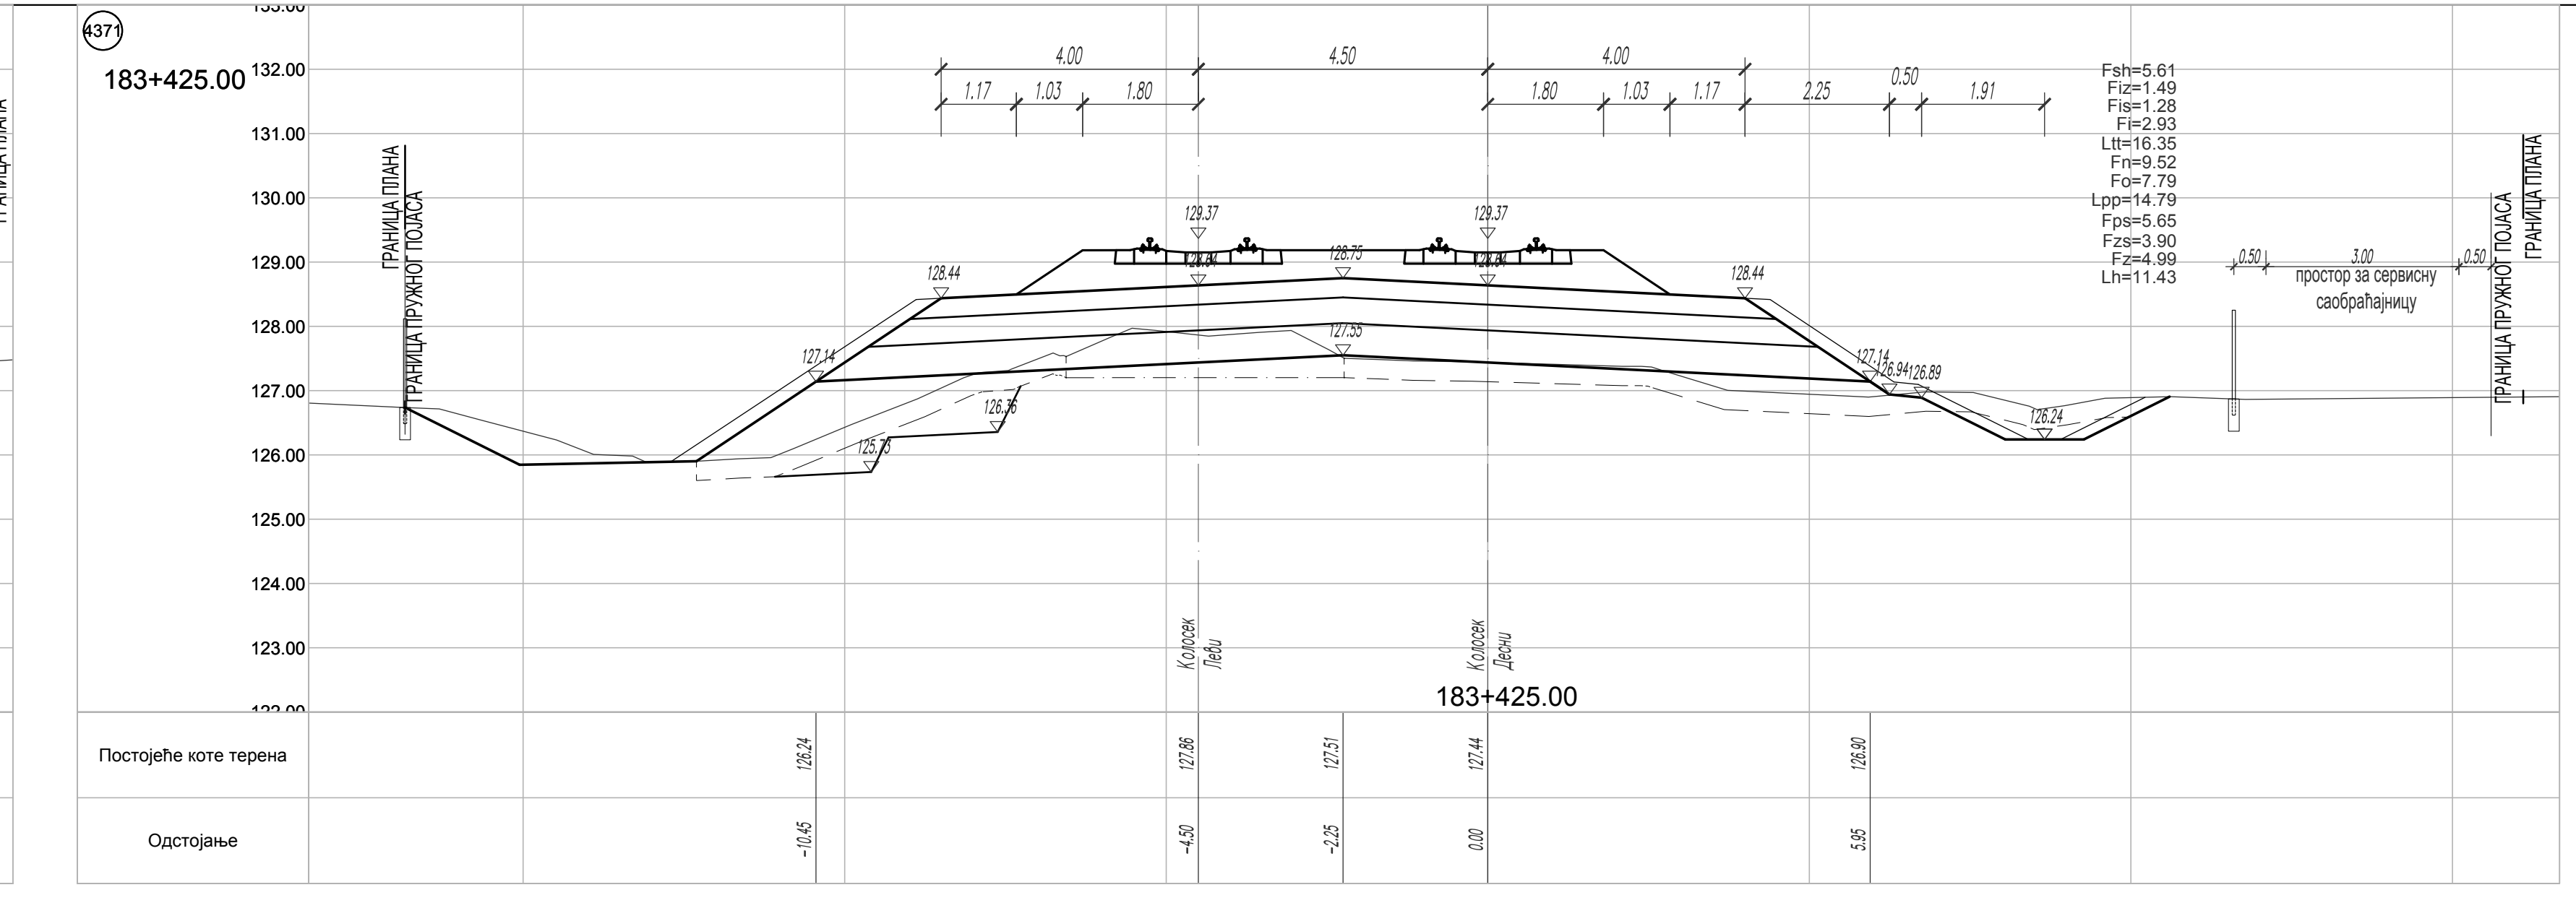
4371
183+425.00
4.00 4.50 4.00
1.17 1.03 1.80 1.80 1.03 1.17 2.25 0.50 1.91
Fsh=5.61
Fiz=1.49
Fis=1.28
Fi=2.93
Ltt=16.35
Fn=9.52
Fo=7.79
Lpp=14.79
Fps=5.65
Fzs=3.90
Fz=4.99
Lh=11.43
ГРАНИЦА ПЛАНА
ГРАНИЦА ПРУЖНОГ ПОЈАСА
0.50 3.00 0.50
простор за сервисну саобраћајницу
Колосек Леви
Колосек Десни
183+425.00
Постојеће коте терена 126.24 127.86 127.51 127.44 126.90
Одстојање -10.45 -4.50 -2.25 0.00 5.95

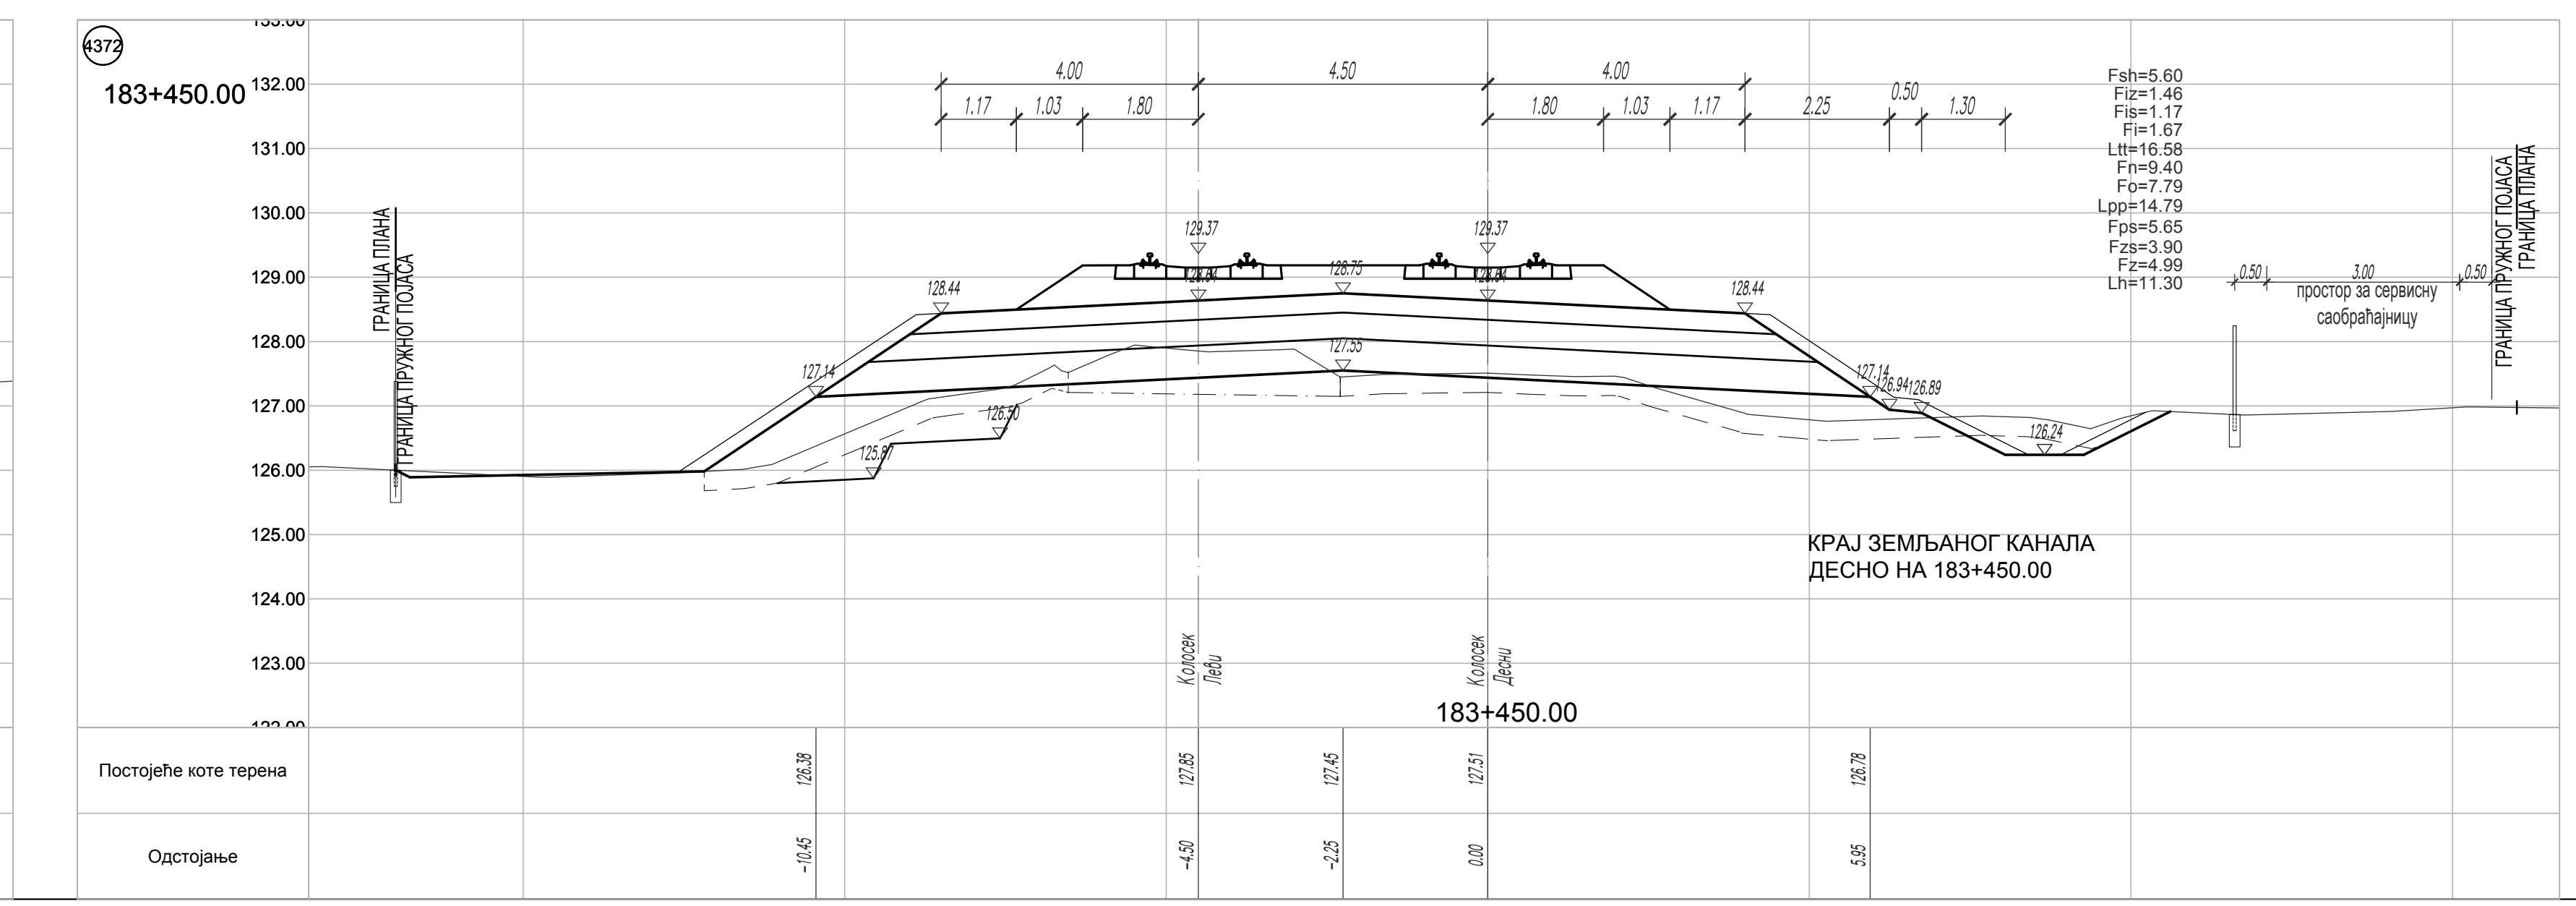
4372
183+450.00
4.00 4.50 4.00
1.17 1.03 1.80 1.80 1.03 1.17 2.25 0.50 1.30
Fsh=5.60
Fiz=1.46
Fis=1.17
Fi=1.67
Ltt=16.58
Fn=9.40
Fo=7.79
Lpp=14.79
Fps=5.65
Fzs=3.90
Fz=4.99
Lh=11.30
ГРАНИЦА ПЛАНА
ГРАНИЦА ПРУЖНОГ ПОЈАСА
0.50 3.00 0.50
простор за сервисну саобраћајницу
КРАЈ ЗЕМЉАНОГ КАНАЛА ДЕСНО НА 183+450.00
Колосек Леви
Колосек Десни
183+450.00
Постојеће коте терена 126.38 127.85 127.45 127.51 126.78
Одстојање -10.45 -4.50 -2.25 0.00 5.95

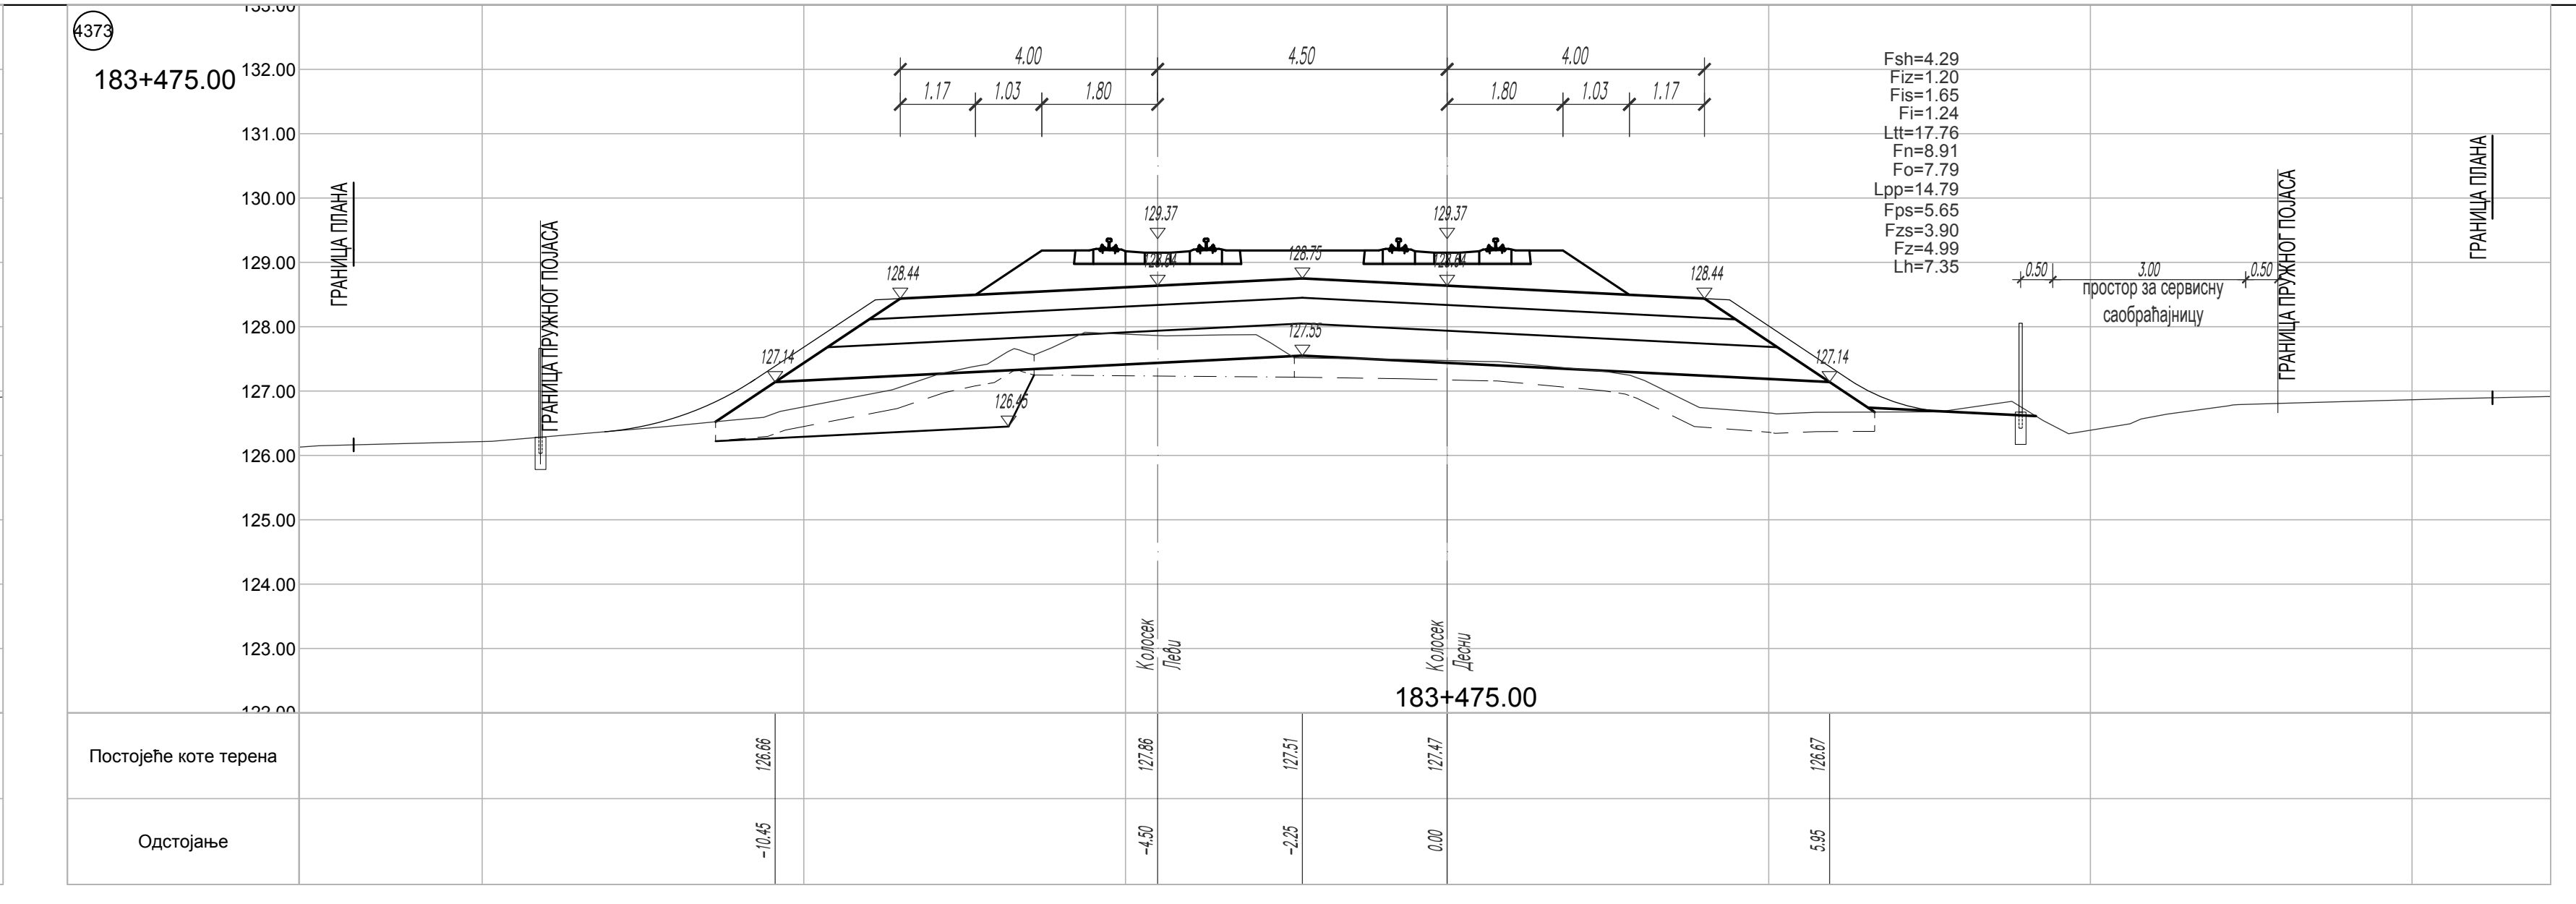
4373
183+475.00
4.00 4.50 4.00
1.17 1.03 1.80 1.80 1.03 1.17
Fsh=4.29
Fiz=1.20
Fis=1.65
Fi=1.24
Ltt=17.76
Fn=8.91
Fo=7.79
Lpp=14.79
Fps=5.65
Fzs=3.90
Fz=4.99
Lh=7.35
ГРАНИЦА ПЛАНА
ГРАНИЦА ПРУЖНОГ ПОЈАСА
0.50 3.00 0.50
простор за сервисну саобраћајницу
Колосек Леви
Колосек Десни
183+475.00
Постојеће коте терена 126.66 127.86 127.51 127.47 126.67
Одстојање -10.45 -4.50 -2.25 0.00 5.95

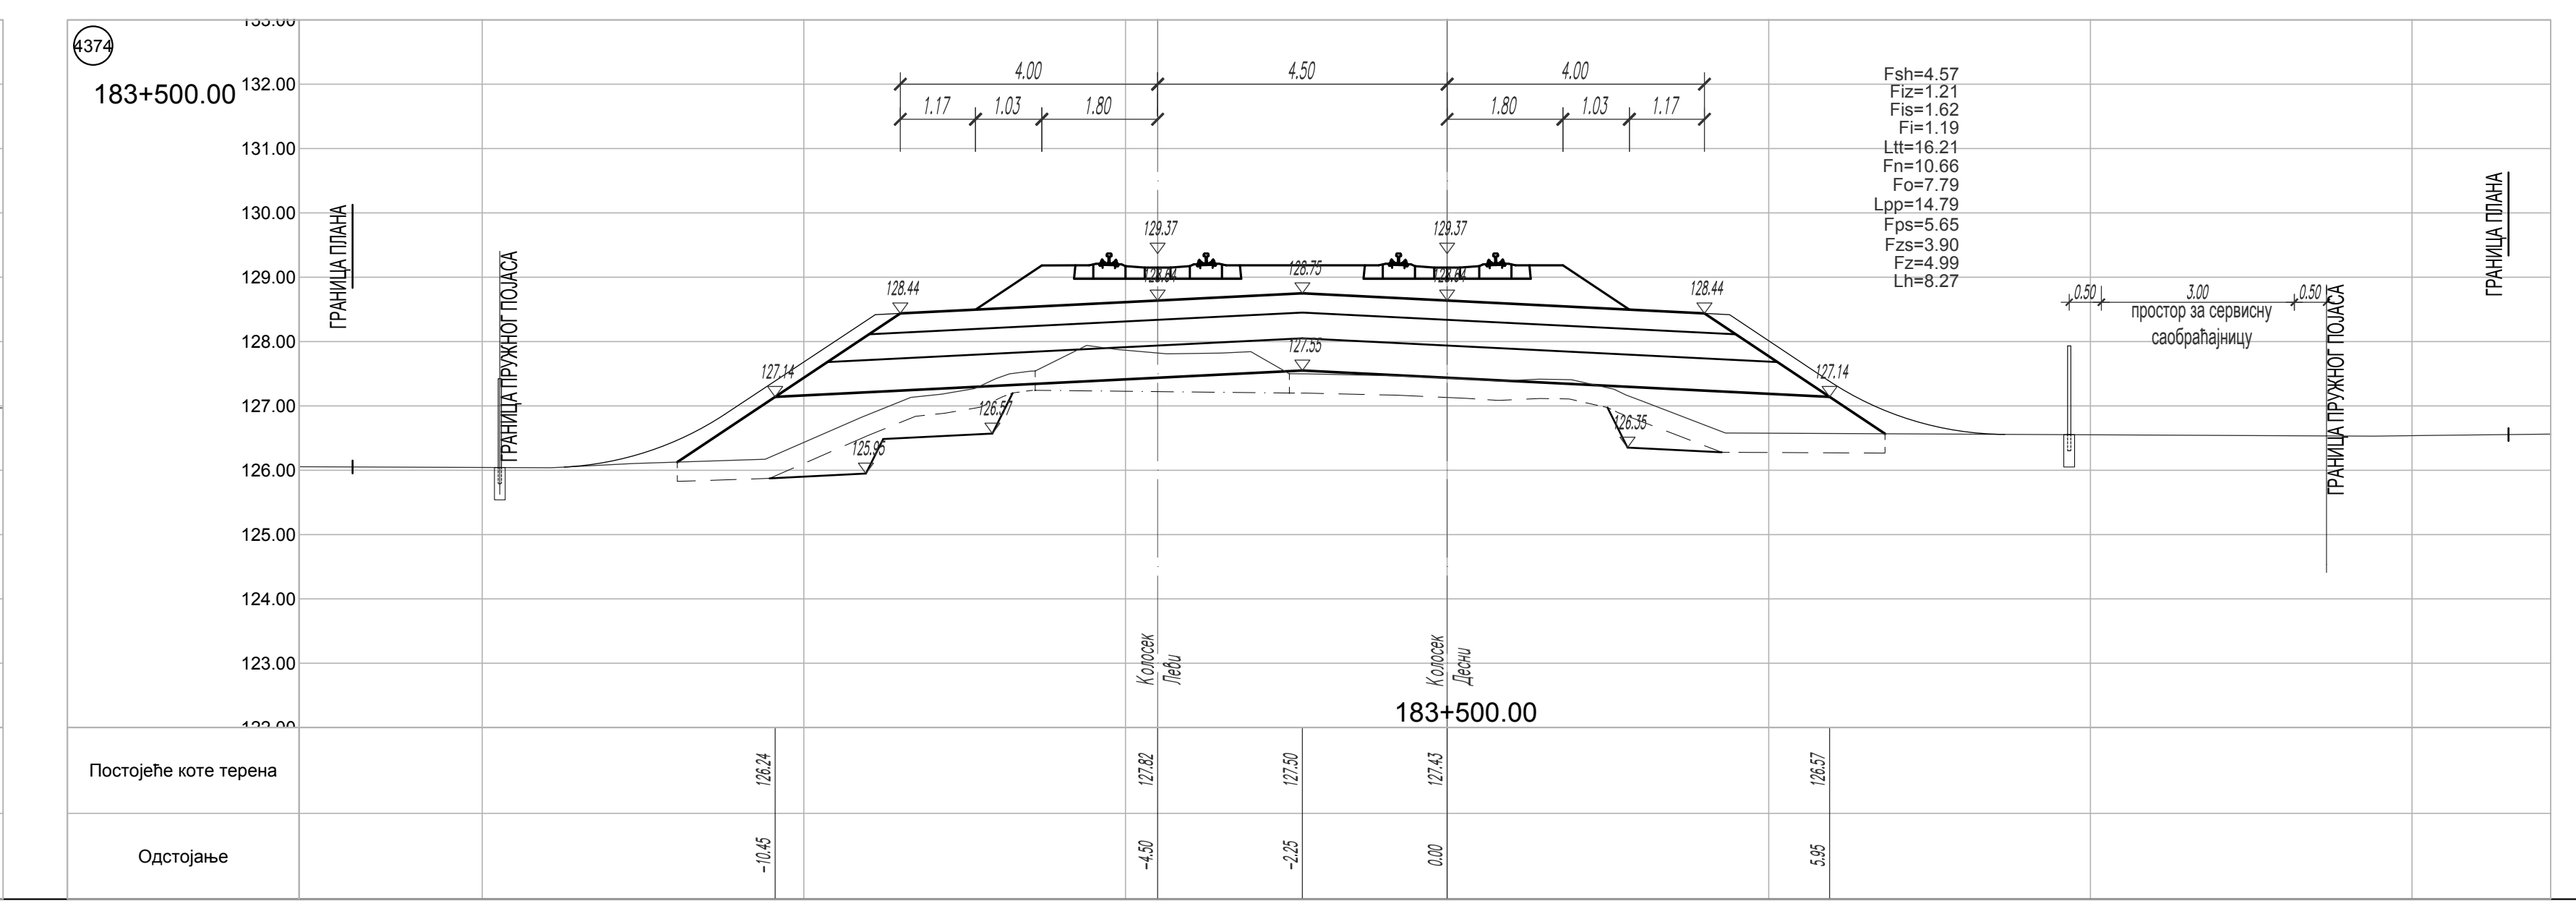
4374
183+500.00
4.00 4.50 4.00
1.17 1.03 1.80 1.80 1.03 1.17
Fsh=4.57
Fiz=1.21
Fis=1.62
Fi=1.19
Ltt=16.21
Fn=10.66
Fo=7.79
Lpp=14.79
Fps=5.65
Fzs=3.90
Fz=4.99
Lh=8.27
ГРАНИЦА ПЛАНА
ГРАНИЦА ПРУЖНОГ ПОЈАСА
0.50 3.00 0.50
простор за сервисну саобраћајницу
Колосек Леви
Колосек Десни
183+500.00
Постојеће коте терена 126.24 127.82 127.50 127.43 126.57
Одстојање -10.45 -4.50 -2.25 0.00 5.95

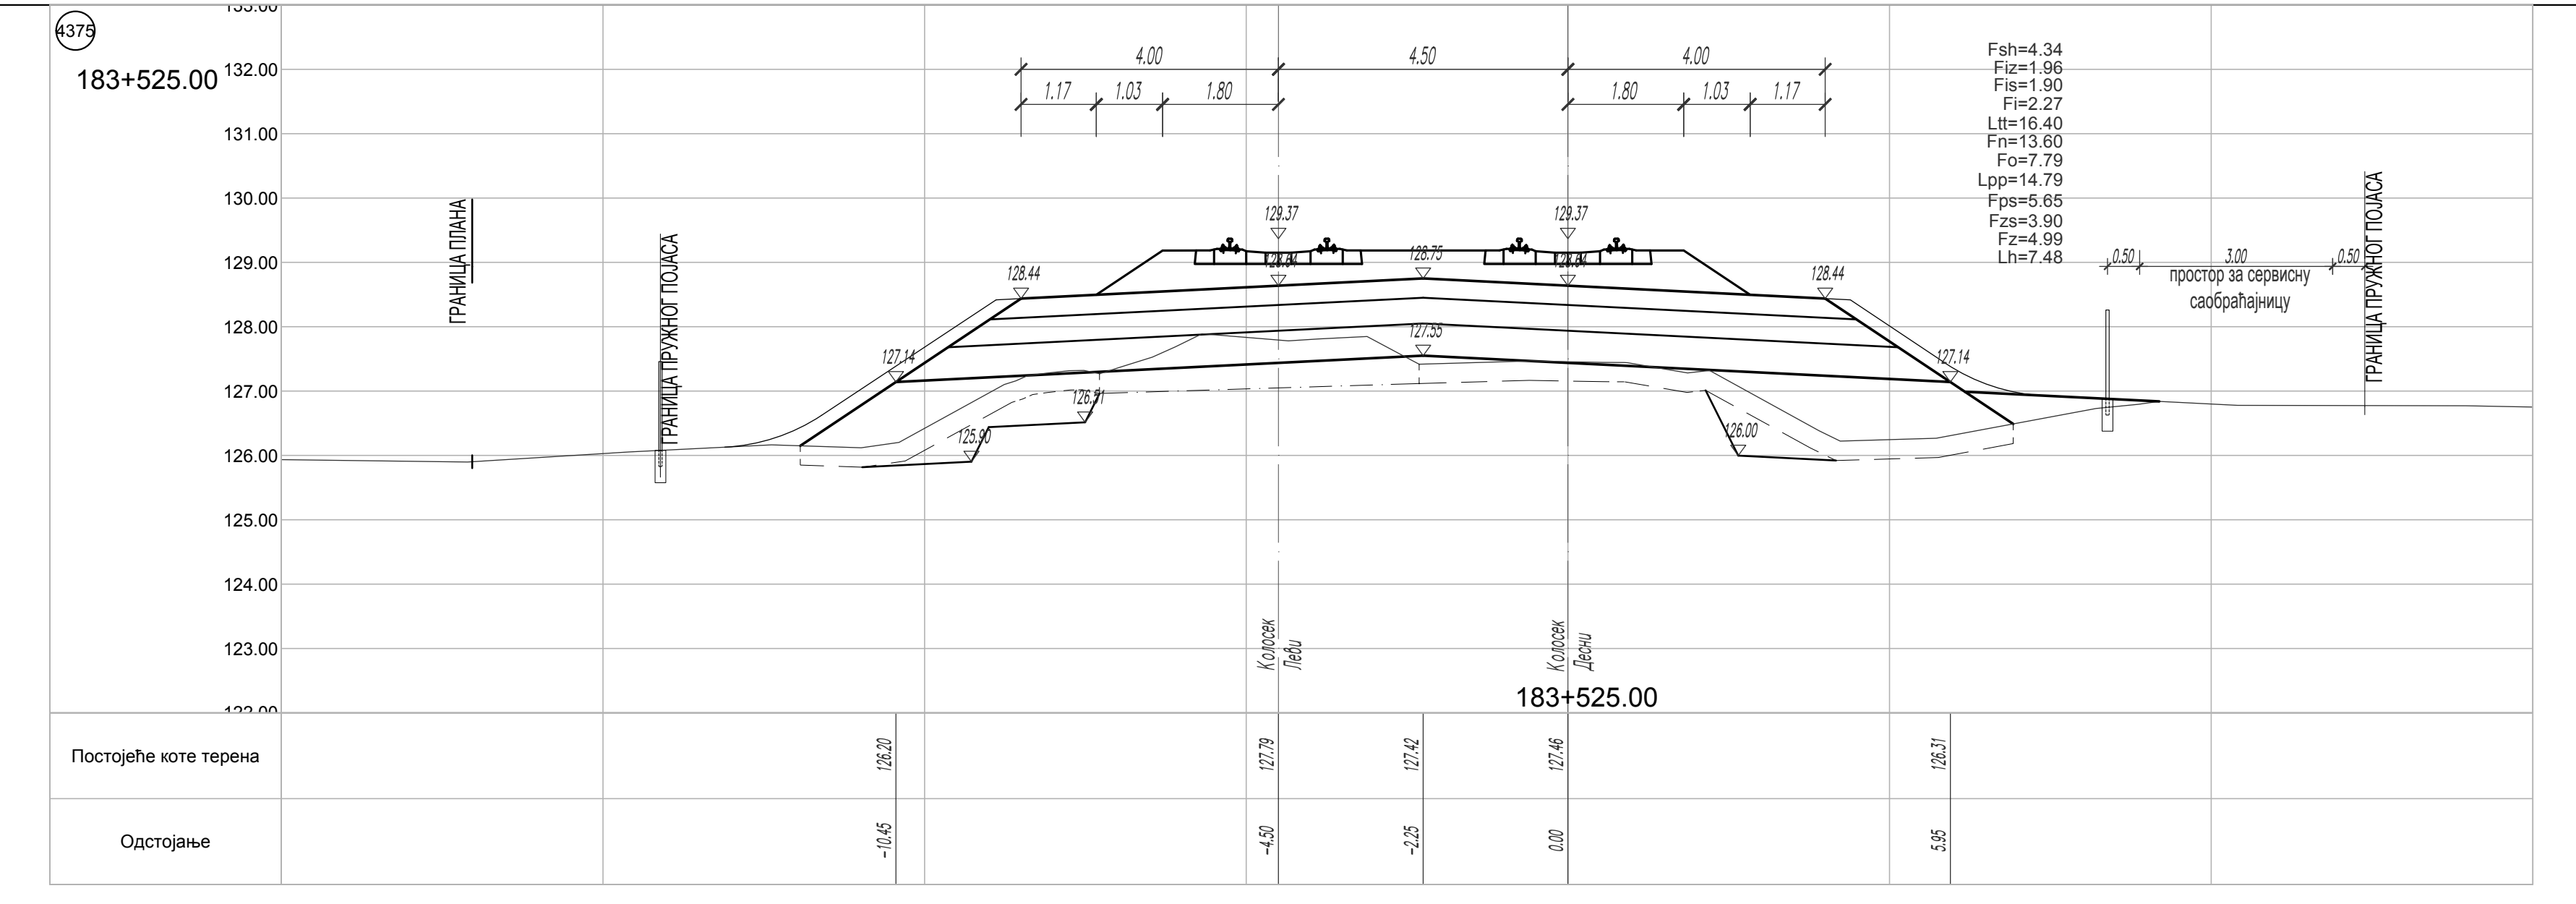
4375
183+525.00
4.00 4.50 4.00
1.17 1.03 1.80 1.80 1.03 1.17
Fsh=4.34
Fiz=1.96
Fis=1.90
Fi=2.27
Ltt=16.40
Fn=13.60
Fo=7.79
Lpp=14.79
Fps=5.65
Fzs=3.90
Fz=4.99
Lh=7.48
ГРАНИЦА ПЛАНА
ГРАНИЦА ПРУЖНОГ ПОЈАСА
0.50 3.00 0.50
простор за сервисну саобраћајницу
Колосек Леви
Колосек Десни
183+525.00
Постојеће коте терена 126.20 127.79 127.42 127.46 126.31
Одстојање -10.45 -4.50 -2.25 0.00 5.95

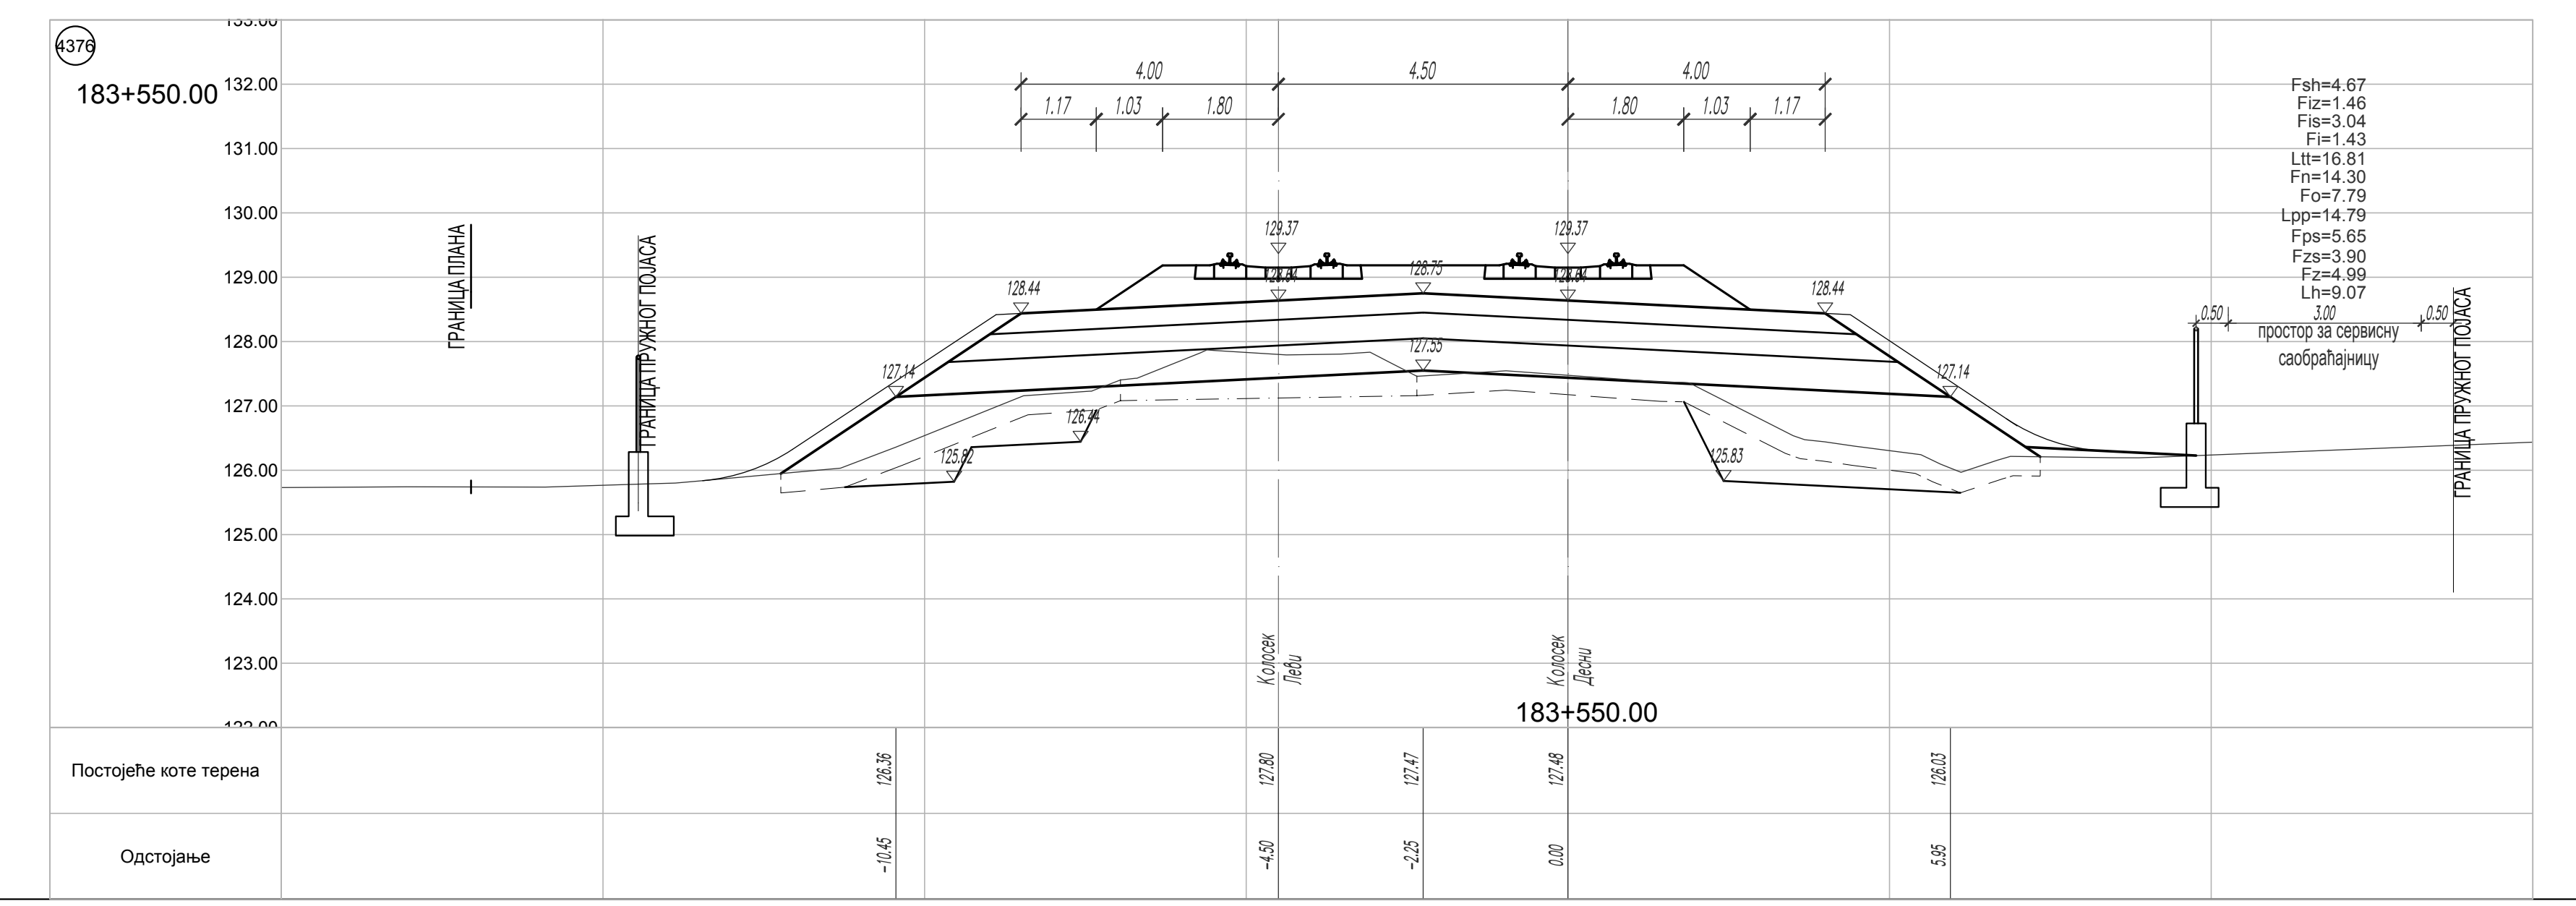
4376
183+550.00
4.00 4.50 4.00
1.17 1.03 1.80 1.80 1.03 1.17
Fsh=4.67
Fiz=1.46
Fis=3.04
Fi=1.43
Ltt=16.81
Fn=14.30
Fo=7.79
Lpp=14.79
Fps=5.65
Fzs=3.90
Fz=4.99
Lh=9.07
ГРАНИЦА ПЛАНА
ГРАНИЦА ПРУЖНОГ ПОЈАСА
0.50 3.00 0.50
простор за сервисну саобраћајницу
Колосек Леви
Колосек Десни
183+550.00
Постојеће коте терена 126.36 127.80 127.47 127.48 126.03
Одстојање -10.45 -4.50 -2.25 0.00 5.95

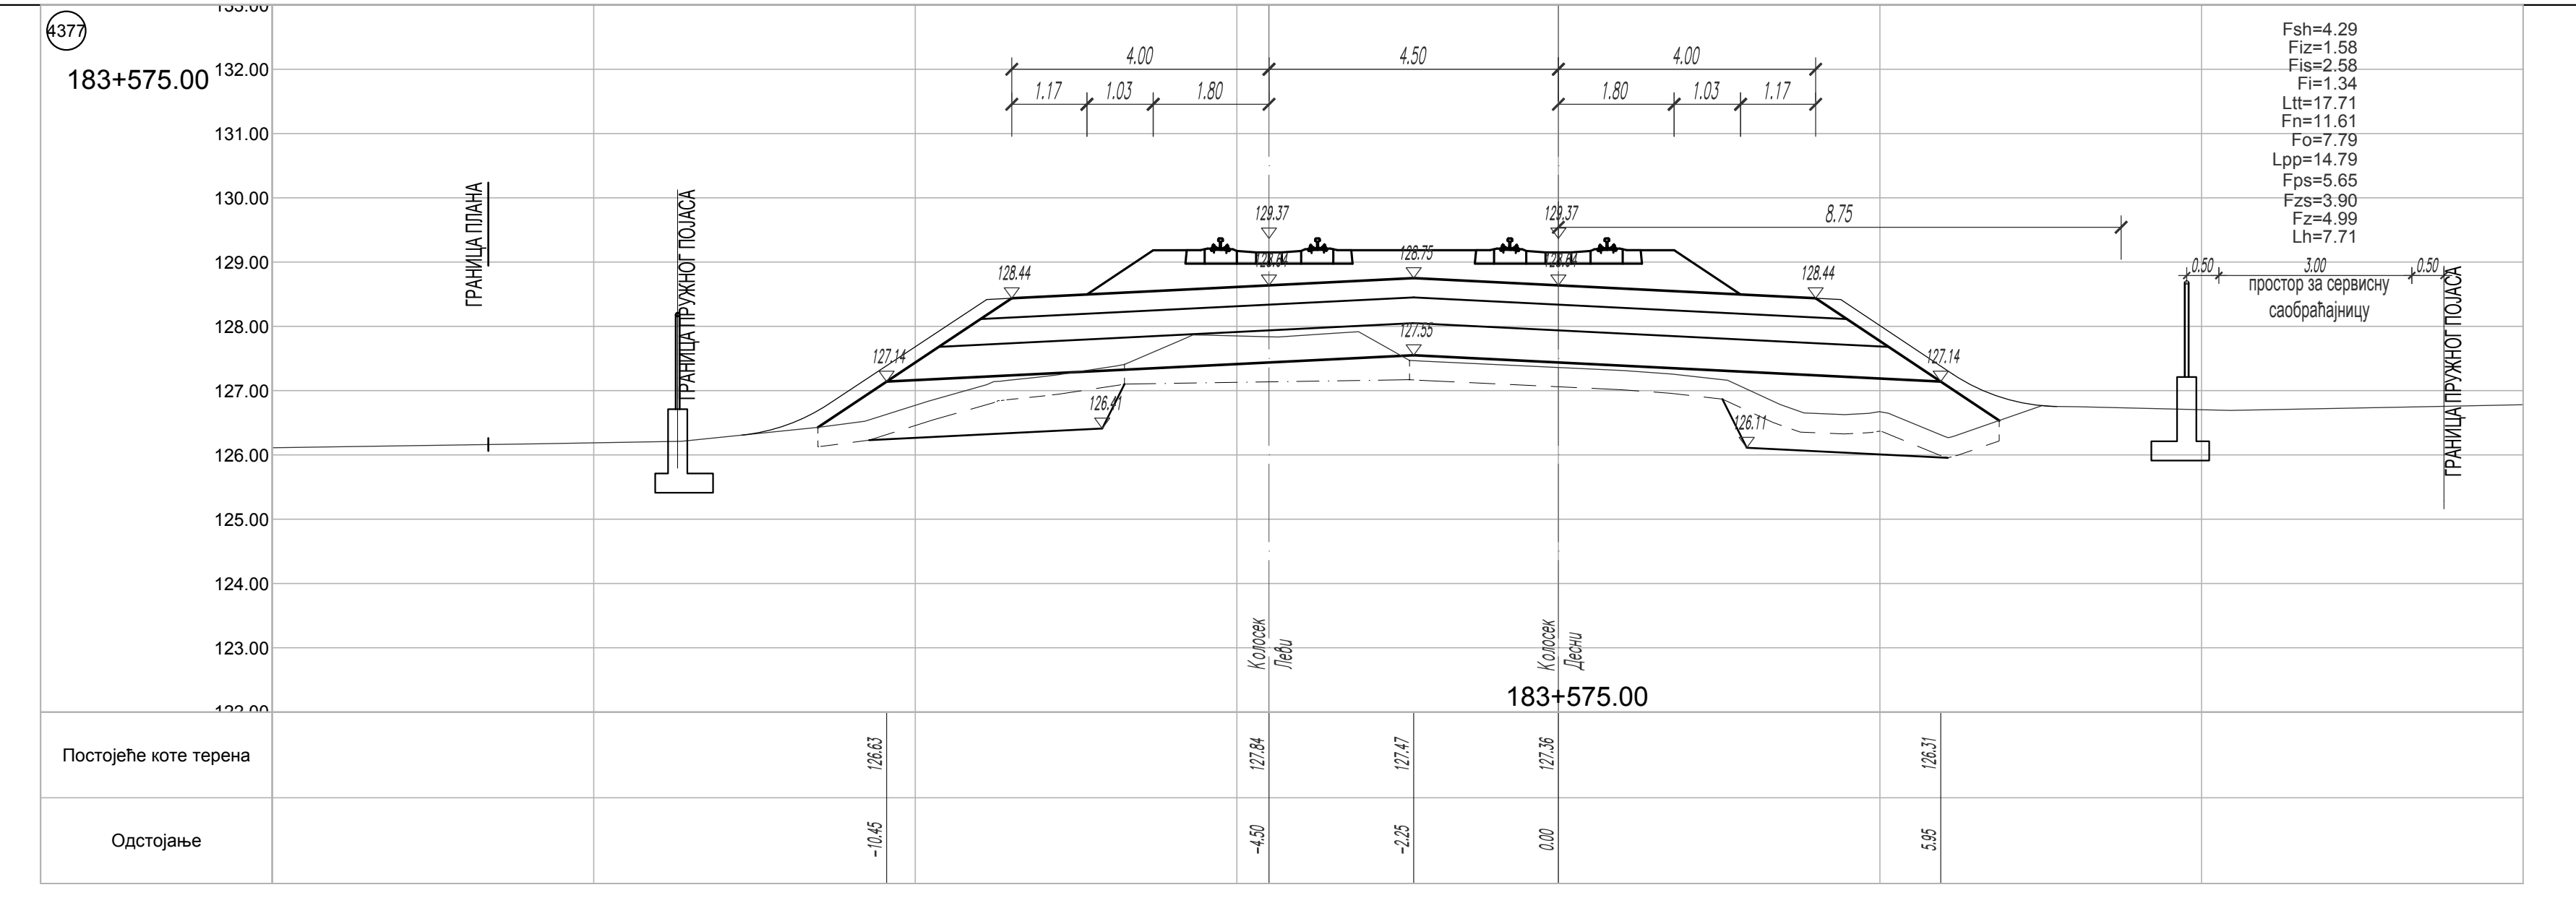
4377
183+575.00
4.00 4.50 4.00
1.17 1.03 1.80 1.80 1.03 1.17
8.75
Fsh=4.29
Fiz=1.58
Fis=2.58
Fi=1.34
Ltt=17.71
Fn=11.61
Fo=7.79
Lpp=14.79
Fps=5.65
Fzs=3.90
Fz=4.99
Lh=7.71
ГРАНИЦА ПЛАНА
ГРАНИЦА ПРУЖНОГ ПОЈАСА
0.50 3.00 0.50
простор за сервисну саобраћајницу
Колосек Леви
Колосек Десни
183+575.00
Постојеће коте терена 126.63 127.84 127.47 127.36 126.31
Одстојање -10.45 -4.50 -2.25 0.00 5.95

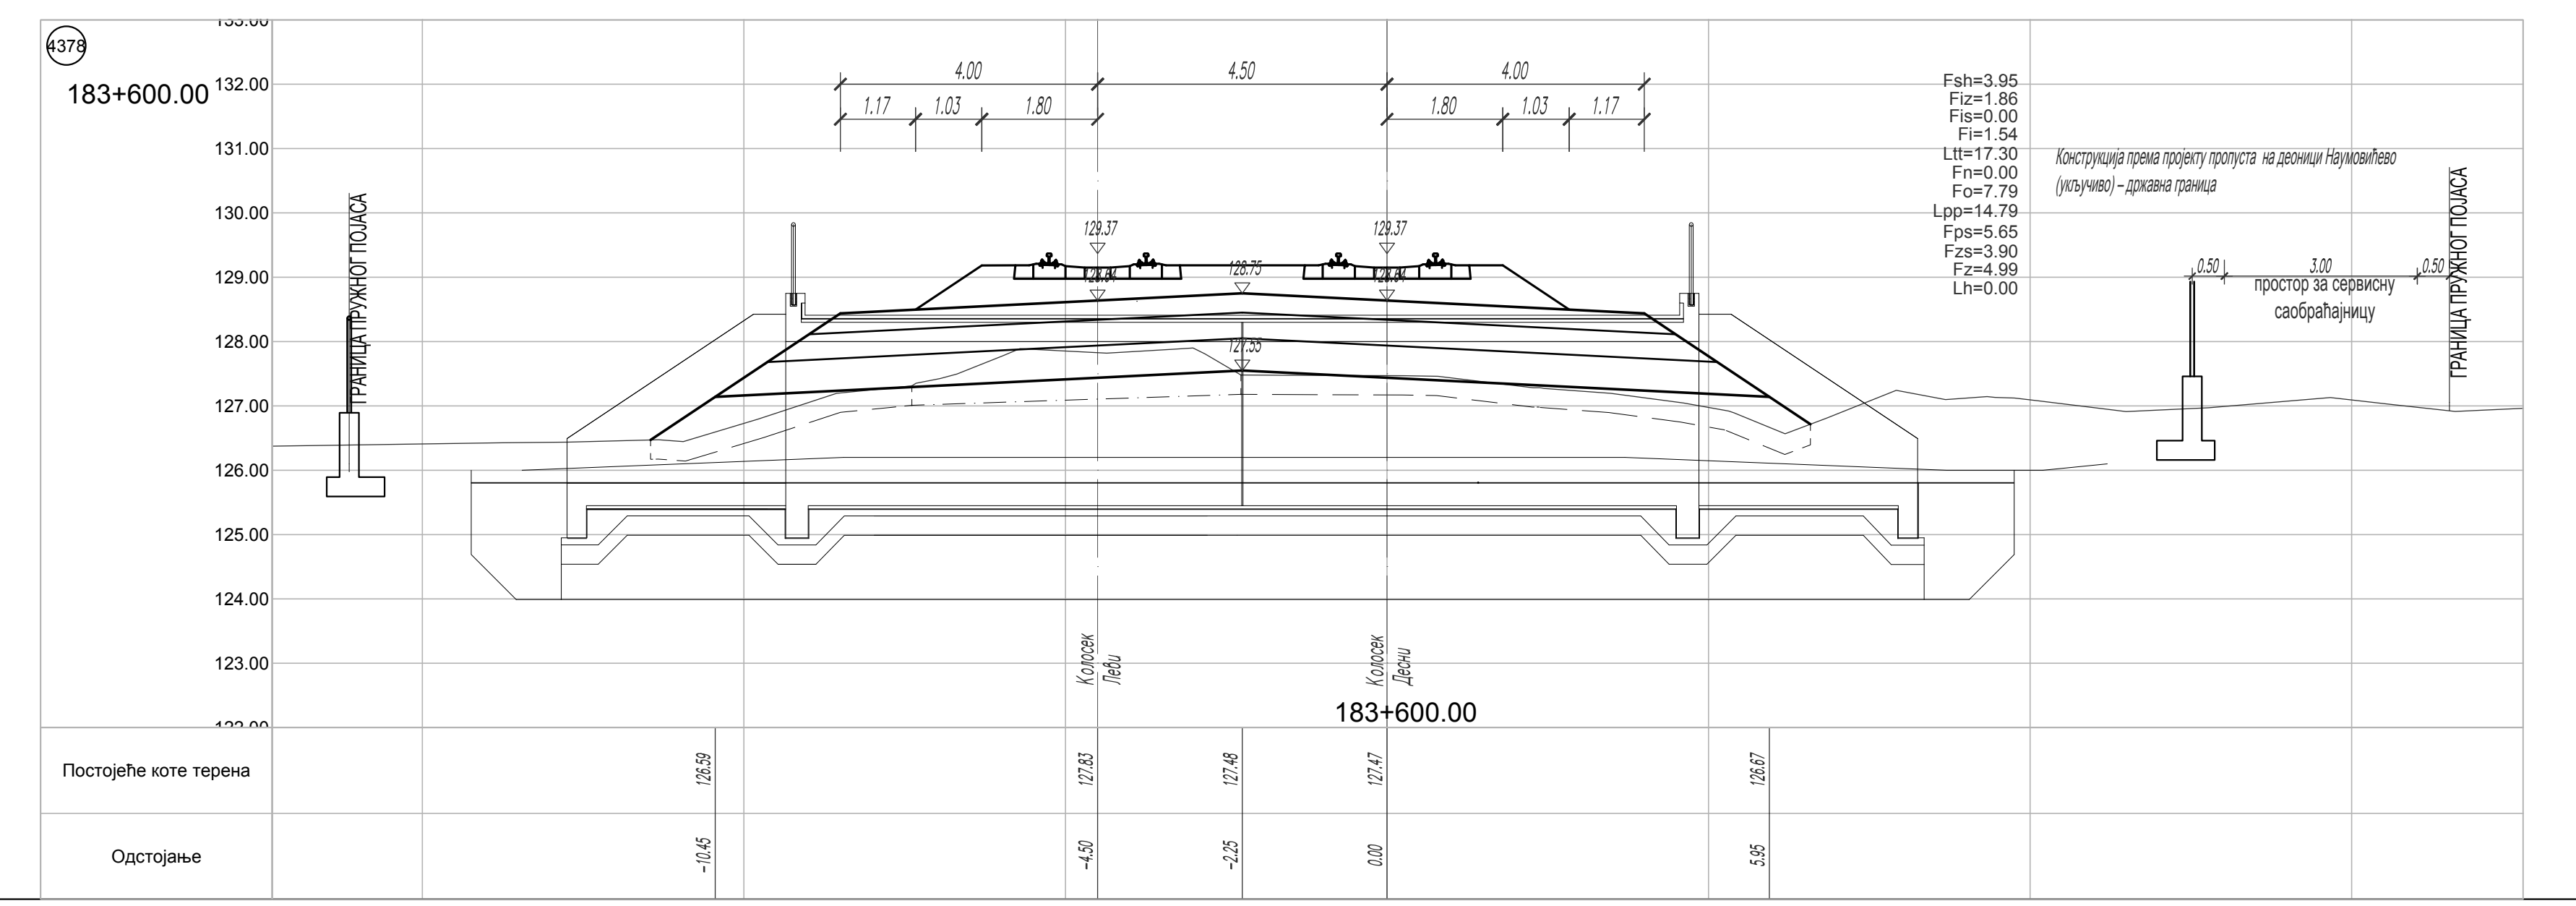
4378
183+600.00
4.00 4.50 4.00
1.17 1.03 1.80 1.80 1.03 1.17
Fsh=3.95
Fiz=1.86
Fis=0.00
Fi=1.54
Ltt=17.30
Fn=0.00
Fo=7.79
Lpp=14.79
Fps=5.65
Fzs=3.90
Fz=4.99
Lh=0.00
Конструкција према пројекту пропуста на деоници Наумовићево (укључиво) – државна граница
ГРАНИЦА ПРУЖНОГ ПОЈАСА
0.50 3.00 0.50
простор за сервисну саобраћајницу
Колосек Леви
Колосек Десни
183+600.00
Постојеће коте терена 126.59 127.83 127.48 127.47 126.67
Одстојање -10.45 -4.50 -2.25 0.00 5.95

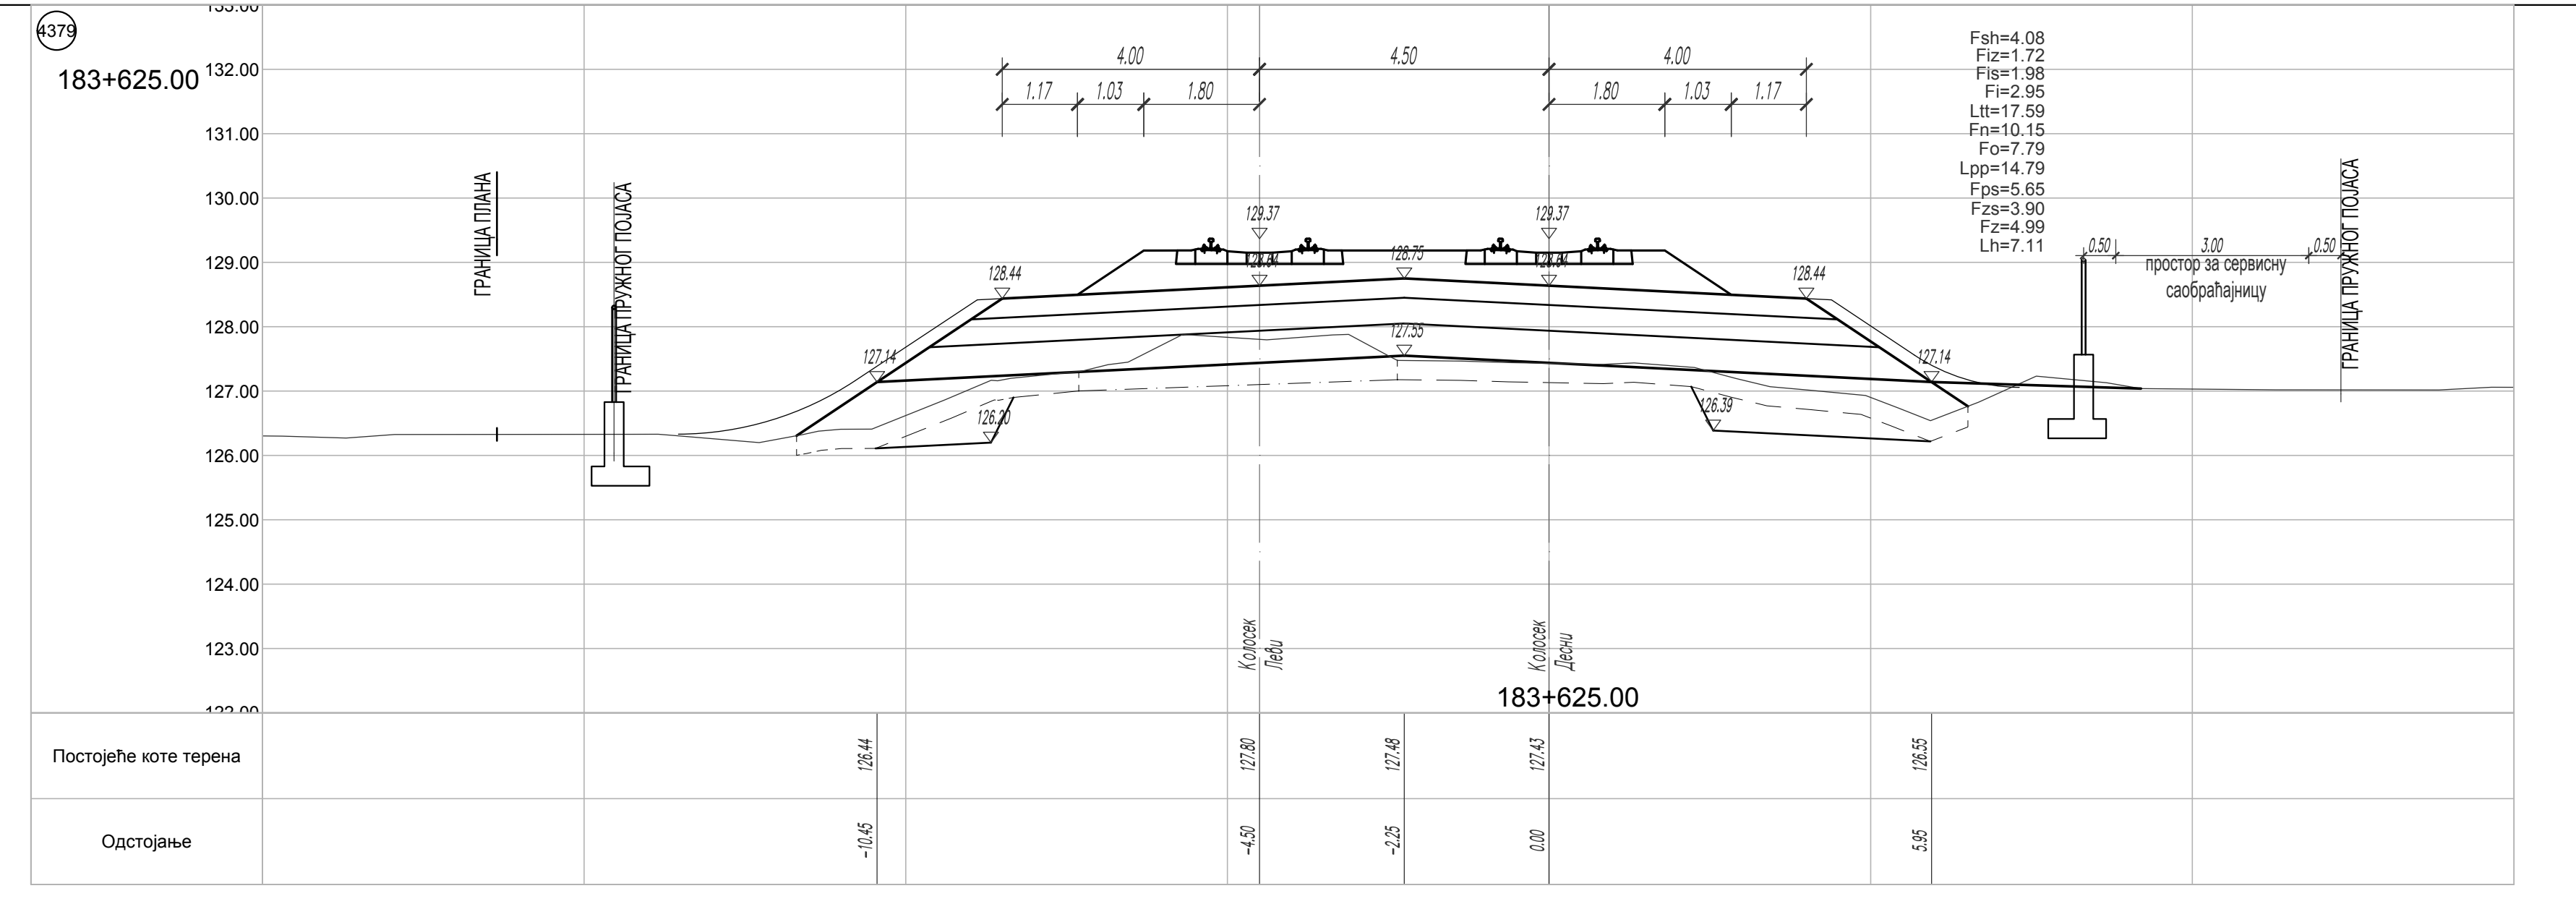
4379
183+625.00
4.00 4.50 4.00
1.17 1.03 1.80 1.80 1.03 1.17
Fsh=4.08
Fiz=1.72
Fis=1.98
Fi=2.95
Ltt=17.59
Fn=10.15
Fo=7.79
Lpp=14.79
Fps=5.65
Fzs=3.90
Fz=4.99
Lh=7.11
ГРАНИЦА ПЛАНА
ГРАНИЦА ПРУЖНОГ ПОЈАСА
0.50 3.00 0.50
простор за сервисну саобраћајницу
Колосек Леви
Колосек Десни
183+625.00
Постојеће коте терена 126.44 127.80 127.48 127.43 126.55
Одстојање -10.45 -4.50 -2.25 0.00 5.95

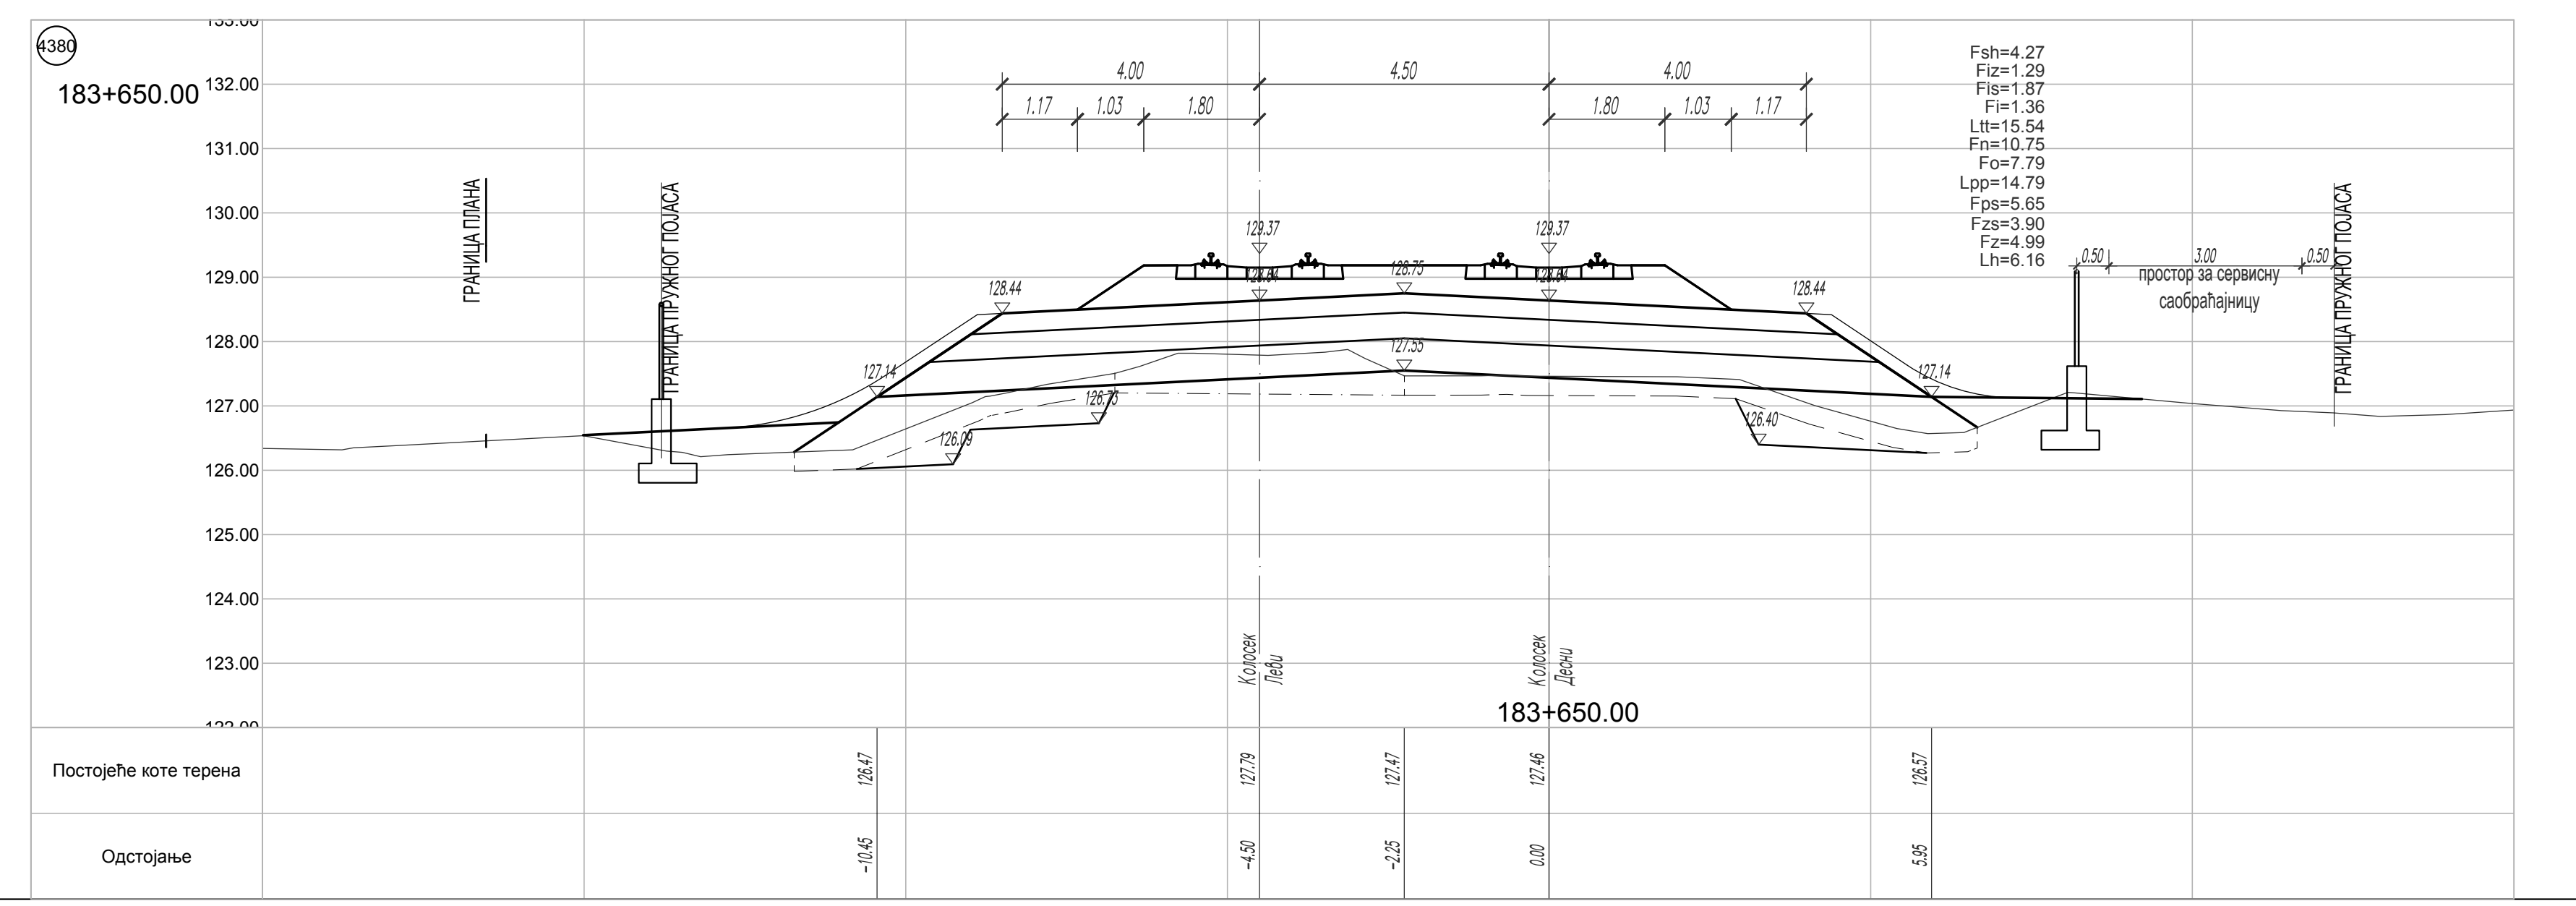
4380
183+650.00
4.00 4.50 4.00
1.17 1.03 1.80 1.80 1.03 1.17
Fsh=4.27
Fiz=1.29
Fis=1.87
Fi=1.36
Ltt=15.54
Fn=10.75
Fo=7.79
Lpp=14.79
Fps=5.65
Fzs=3.90
Fz=4.99
Lh=6.16
ГРАНИЦА ПЛАНА
ГРАНИЦА ПРУЖНОГ ПОЈАСА
0.50 3.00 0.50
простор за сервисну саобраћајницу
Колосек Леви
Колосек Десни
183+650.00
Постојеће коте терена 126.47 127.79 127.47 127.46 126.57
Одстојање -10.45 -4.50 -2.25 0.00 5.95

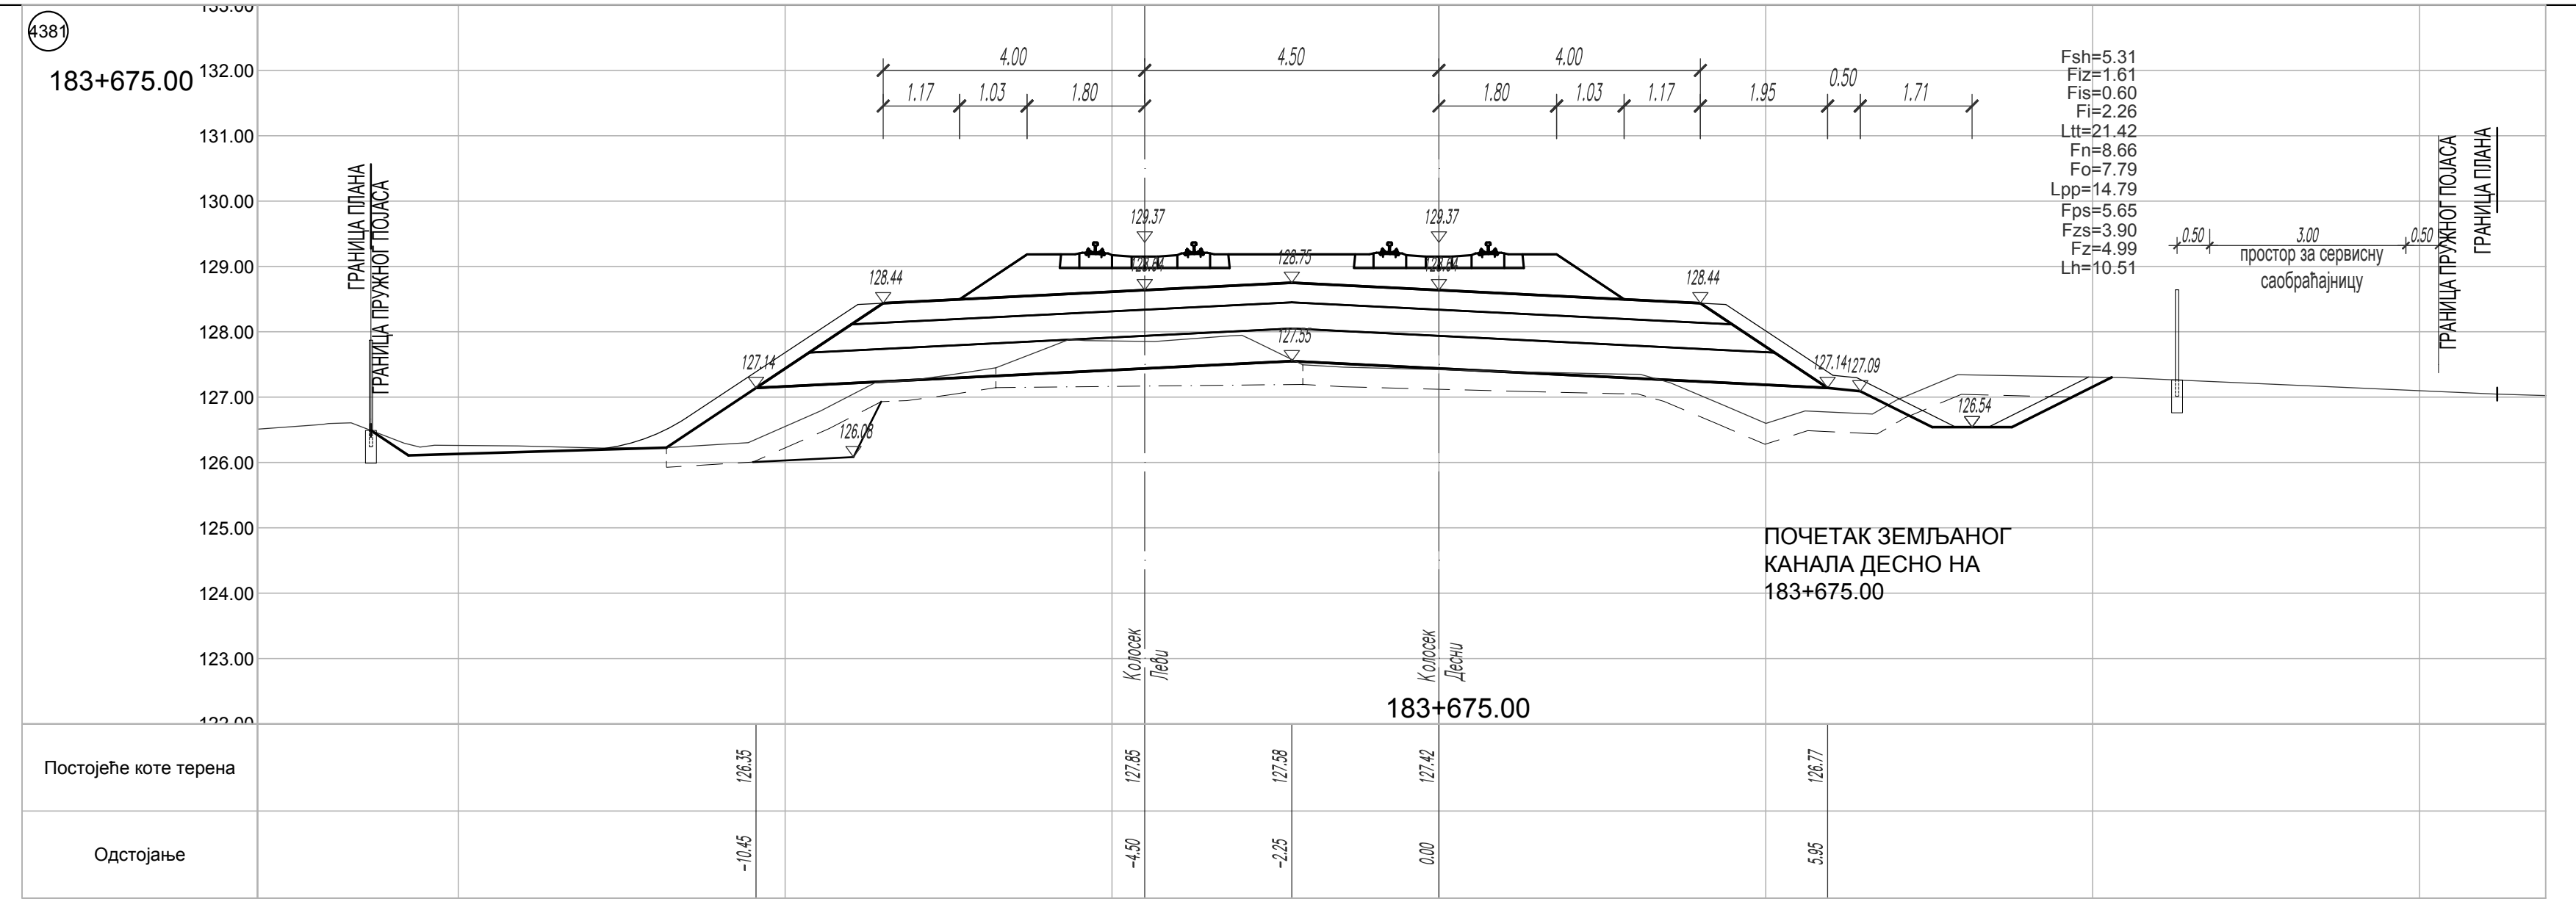
4381
183+675.00
4.00 4.50 4.00
1.17 1.03 1.80 1.80 1.03 1.17 1.95 0.50 1.71
Fsh=5.31
Fiz=1.61
Fis=0.60
Fi=2.26
Ltt=21.42
Fn=8.66
Fo=7.79
Lpp=14.79
Fps=5.65
Fzs=3.90
Fz=4.99
Lh=10.51
ГРАНИЦА ПЛАНА
ГРАНИЦА ПРУЖНОГ ПОЈАСА
0.50 3.00 0.50
простор за сервисну саобраћајницу
ПОЧЕТАК ЗЕМЉАНОГ КАНАЛА ДЕСНО НА 183+675.00
Колосек Леви
Колосек Десни
183+675.00
Постојеће коте терена 126.35 127.85 127.58 127.42 126.77
Одстојање -10.45 -4.50 -2.25 0.00 5.95

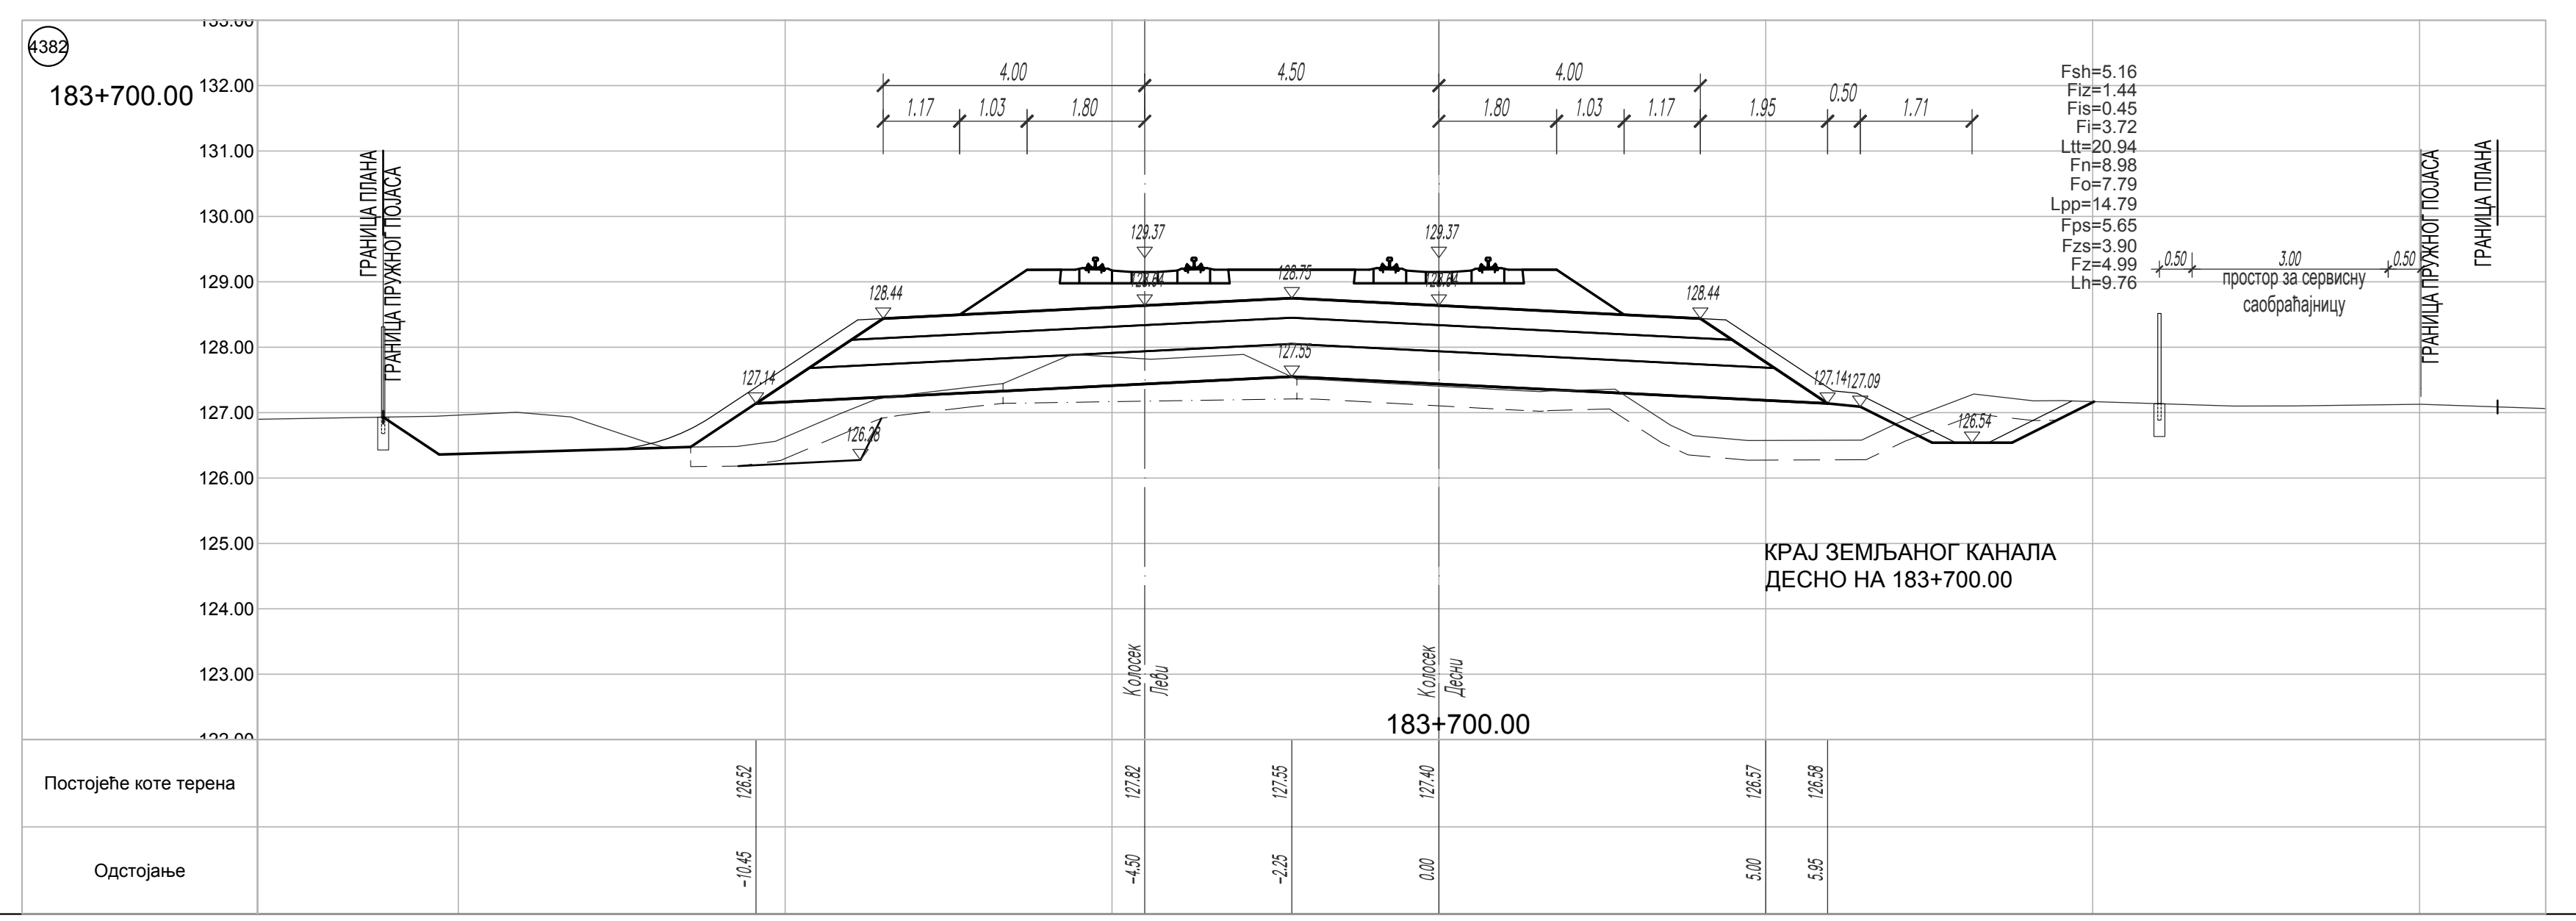
4382
183+700.00
4.00 4.50 4.00
1.17 1.03 1.80 1.80 1.03 1.17 1.95 0.50 1.71
Fsh=5.16
Fiz=1.44
Fis=0.45
Fi=3.72
Ltt=20.94
Fn=8.98
Fo=7.79
Lpp=14.79
Fps=5.65
Fzs=3.90
Fz=4.99
Lh=9.76
ГРАНИЦА ПЛАНА
ГРАНИЦА ПРУЖНОГ ПОЈАСА
0.50 3.00 0.50
простор за сервисну саобраћајницу
КРАЈ ЗЕМЉАНОГ КАНАЛА ДЕСНО НА 183+700.00
Колосек Леви
Колосек Десни
183+700.00
Постојеће коте терена 126.52 127.82 127.55 127.40 126.57 126.58
Одстојање -10.45 -4.50 -2.25 0.00 5.00 5.95

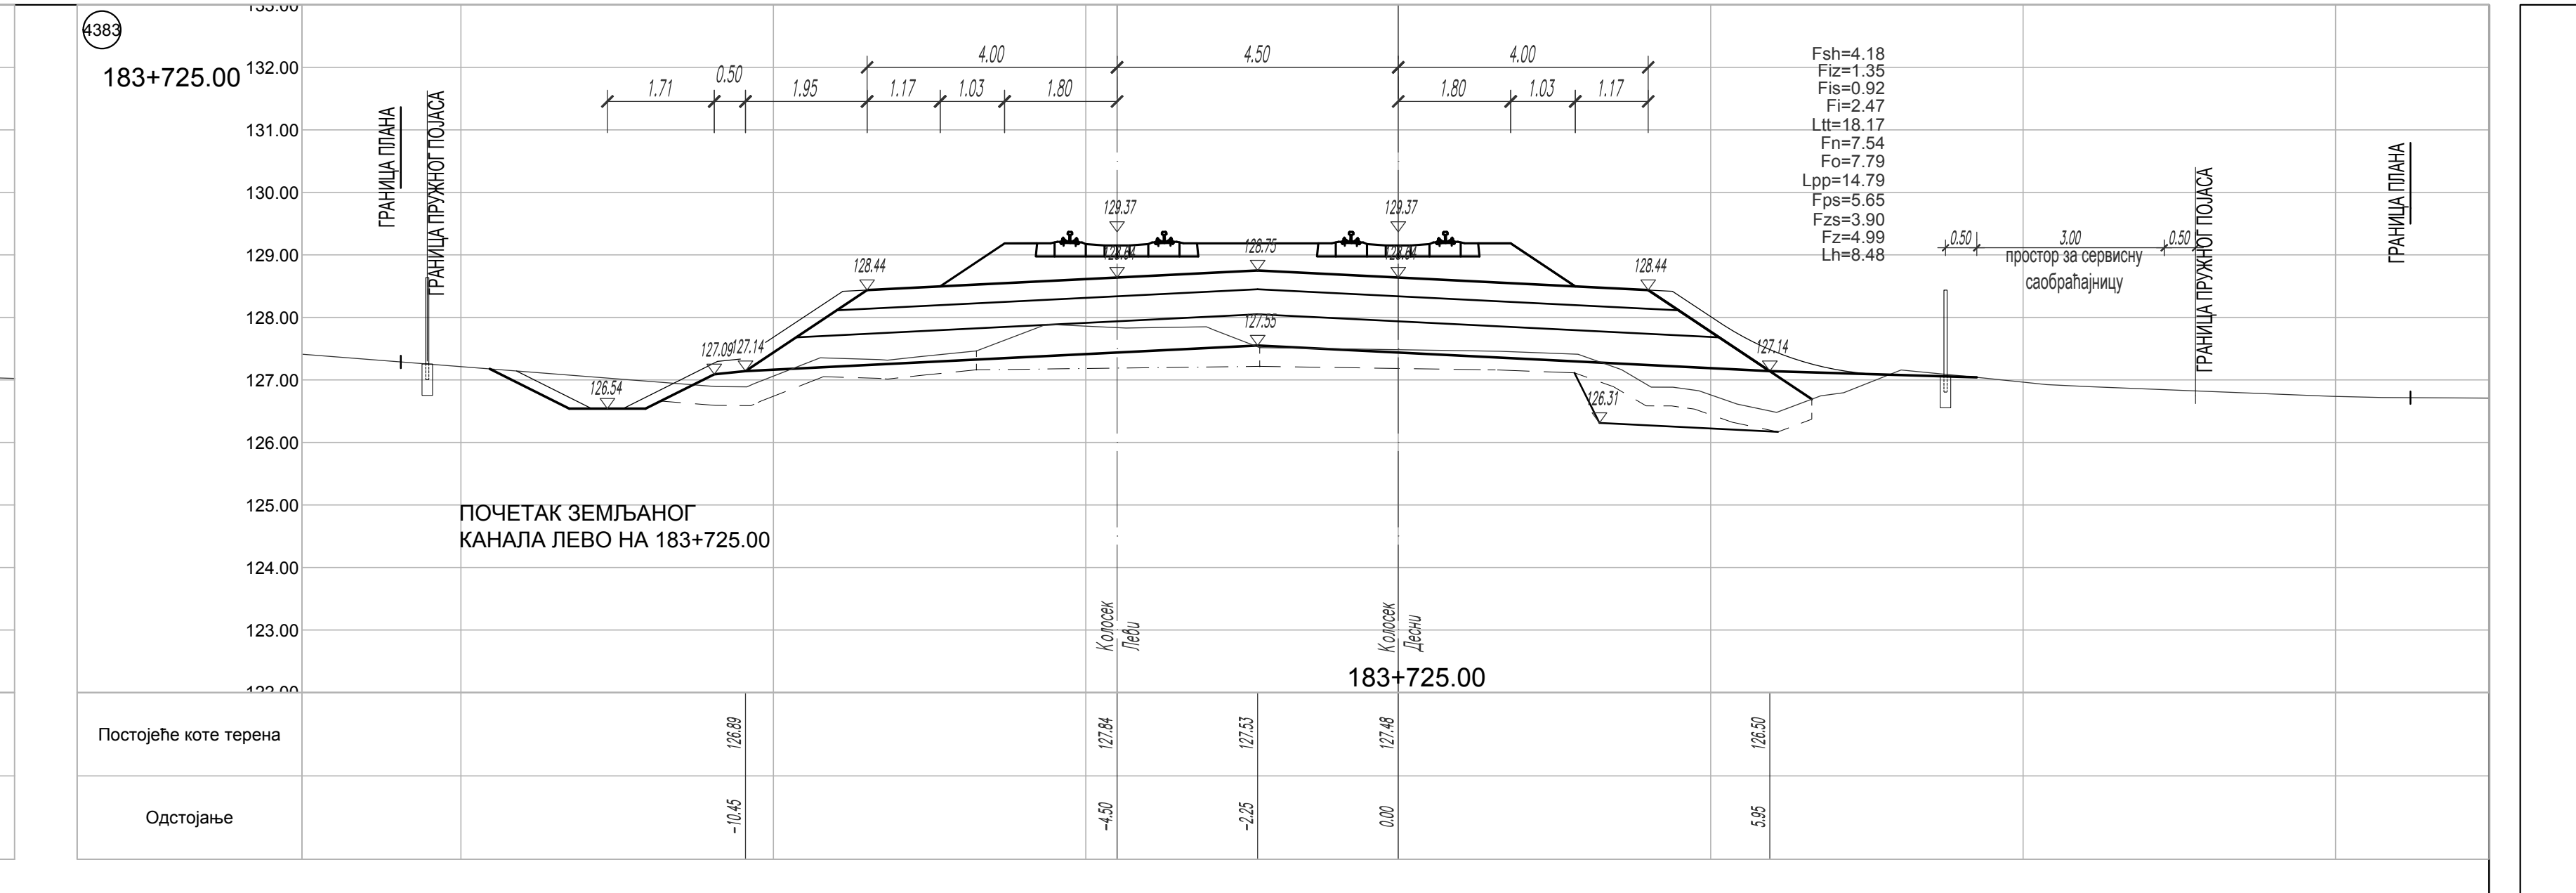
4383
183+725.00
1.71 0.50 1.95 1.17 1.03 1.80 4.00 4.50 4.00 1.80 1.03 1.17
Fsh=4.18
Fiz=1.35
Fis=0.92
Fi=2.47
Ltt=18.17
Fn=7.54
Fo=7.79
Lpp=14.79
Fps=5.65
Fzs=3.90
Fz=4.99
Lh=8.48
ГРАНИЦА ПЛАНА
ГРАНИЦА ПРУЖНОГ ПОЈАСА
0.50 3.00 0.50
простор за сервисну саобраћајницу
ПОЧЕТАК ЗЕМЉАНОГ КАНАЛА ЛЕВО НА 183+725.00
Колосек Леви
Колосек Десни
183+725.00
Постојеће коте терена 126.89 127.84 127.53 127.48 126.50
Одстојање -10.45 -4.50 -2.25 0.00 5.95

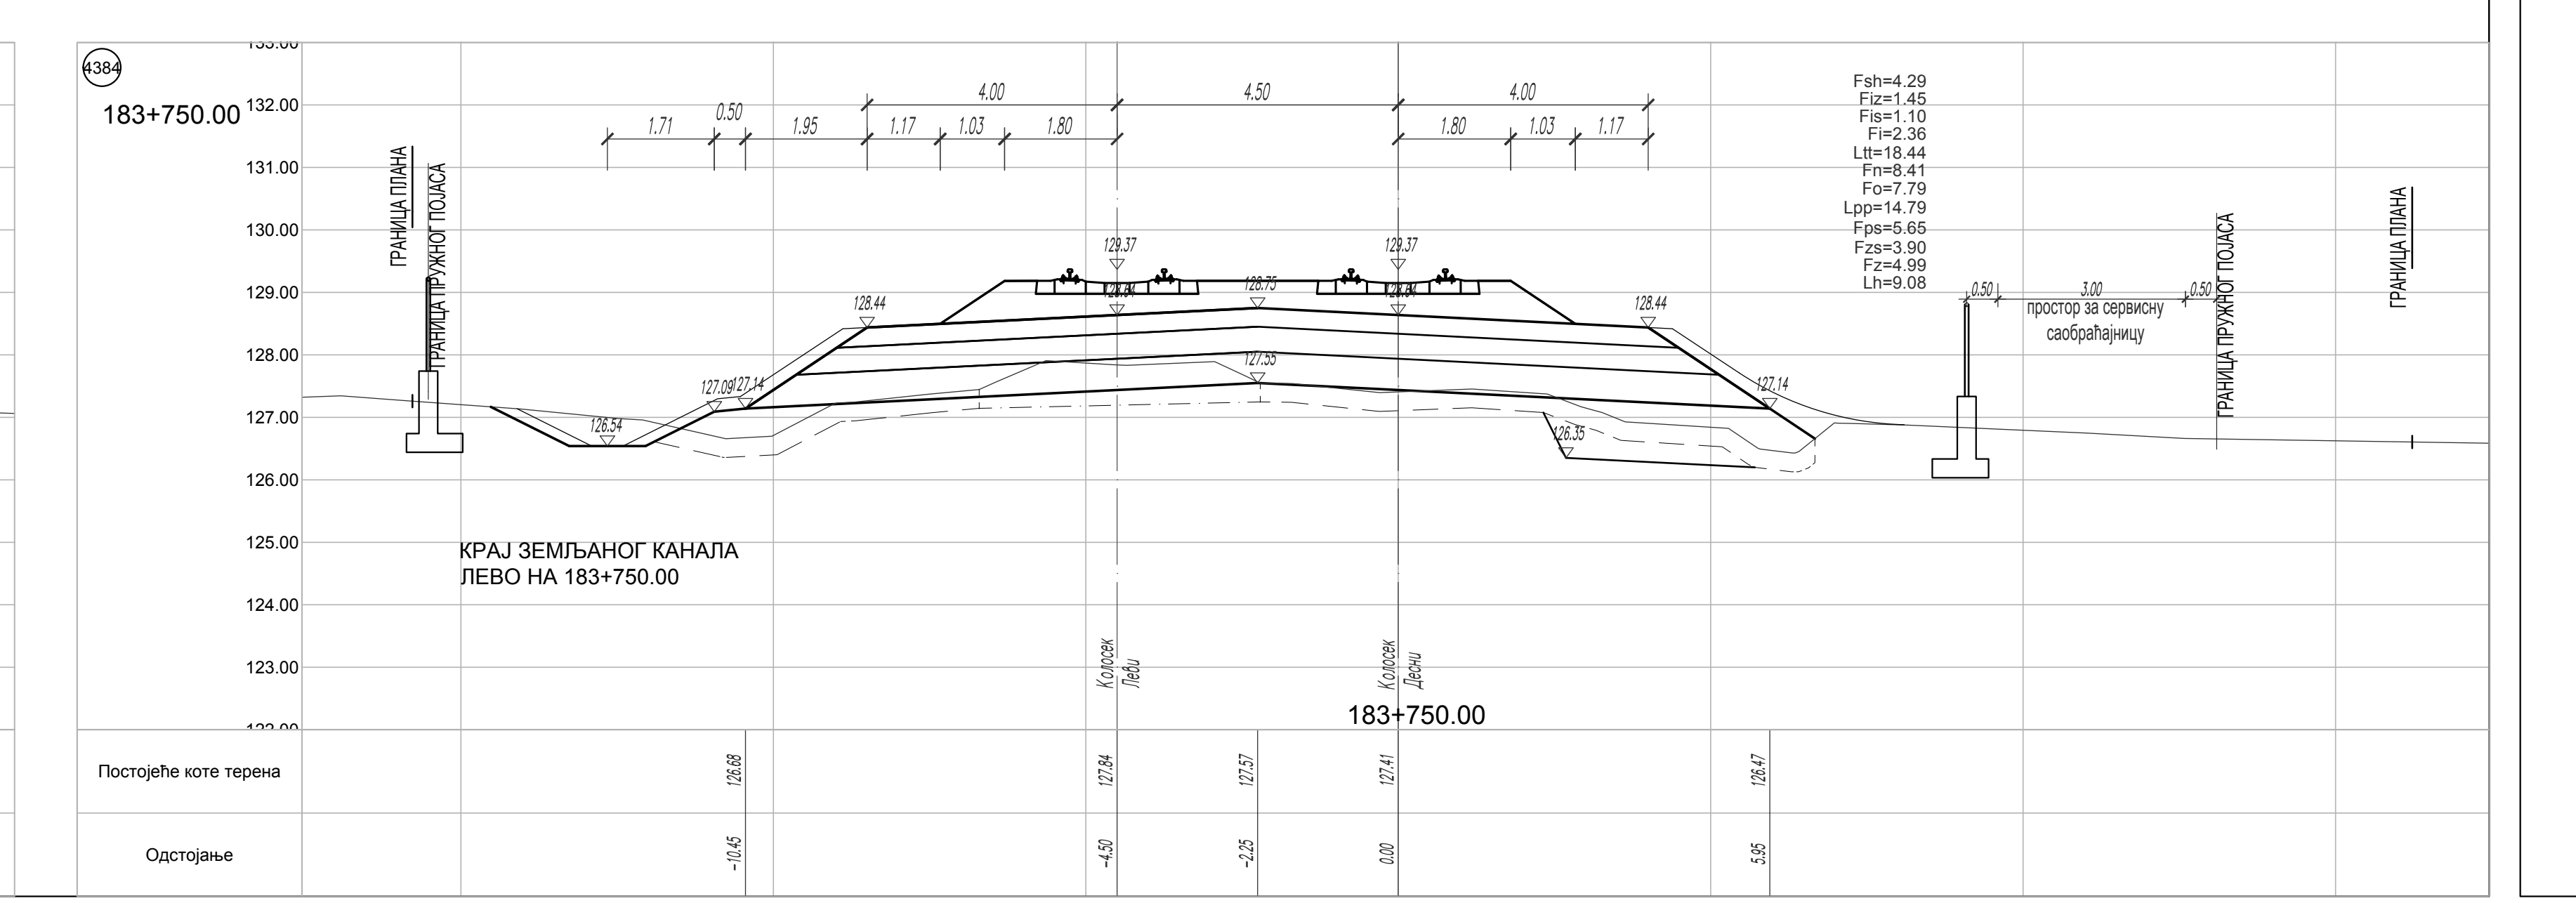
4384
183+750.00
1.71 0.50 1.95 1.17 1.03 1.80 4.00 4.50 4.00 1.80 1.03 1.17
Fsh=4.29
Fiz=1.45
Fis=1.10
Fi=2.36
Ltt=18.44
Fn=8.41
Fo=7.79
Lpp=14.79
Fps=5.65
Fzs=3.90
Fz=4.99
Lh=9.08
ГРАНИЦА ПЛАНА
ГРАНИЦА ПРУЖНОГ ПОЈАСА
0.50 3.00 0.50
простор за сервисну саобраћајницу
КРАЈ ЗЕМЉАНОГ КАНАЛА ЛЕВО НА 183+750.00
Колосек Леви
Колосек Десни
183+750.00
Постојеће коте терена 126.68 127.84 127.57 127.41 126.47
Одстојање -10.45 -4.50 -2.25 0.00 5.95

ЛЕГЕНДА:

- Fsh - скидање хумуса
- Fiz - ископ постојећег туцаника
- Fi - ископ
- Fis - ископ степеница
- Ltt - ваљање темељног тла
- Fn - насип
- Fo - слој ојачања насипа - замена тла

- Lpp - планирање постељице
- Fps - прелазни слој
- Fzs - заштитни слој
- Fz - пројектовани туцаник
- Lh - хумузирање

ГРАНИЦА ПЛАНА - ГРАНИЦА ЗЕМЉИШТА ПЛАНИРАНОГ ЗА РЕАЛИЗАЦИЈУ ПРОЈЕКТА

03		
02		
01		
Број	Датум	Опис

Ревизиони блок:

САОБРАЋАЈНИ ИНСТИТУТ ЦИП, д.о.о.

Немањина 6; 11000 Београд; Србија
Тел: 011/3618-134; Факс: 011/3618-324; web site: www.sicip.co.rs

Организациона јединица:САОБРАЋАЈНИЦЕ

Одговорни пројектант:
лиценца број: 315 9563 04
Катарина Касавица, дипл.грађ.инж.

Сарадници:
Владана Марковић, маст.инж.грађ
Никола Седларевић, маст.инж.грађ
Милош Даниловић, грађ. тех.
Јована Јовановић, грађ. тех.

Унутрашња контрола:
Александра Лалић, дипл.грађ.инж.

Главни пројектант:
др Љиљана Милић Марковић, дипл. грађ. инж.

Руководилац организационе јединице:
мр Новица Стевановић, дипл.грађ.инж.

Инвеститор пројекта:
" ИНФРАСТРУКТУРА ЖЕЛЕЗНИЦЕ СРБИЈЕ " А.Д.
Немањина 6/IV, Београд

Наручилац пројекта:
Joint Venture of
China Railway International Corporation Ltd. (CRIC)
No.10 Fuxing Road,Haidian District,Beijing
P.R China, 100844
China Communication Construction Company Ltd. (CCCC)
No.85 Deshengmenwai Street,Xicheng District,Beijing
P.R China, 100088

Објекат:
ПРУГА БЕОГРАД - СУБОТИЦА - ДРЖАВНА ГРАНИЦА (КЕЛЕБИЈА)
ДЕОНИЦА ПРУГЕ НОВИ САД - СУБОТИЦА - ДРЖАВНА ГРАНИЦА (КЕЛЕБИЈА)

Део пројекта:
ПРОЈЕКАТ ТРАСЕ ПРУГЕ И СТАНИЦА - ДОЊИ И ГОРЊИ СТРОЈ

2/2.5.4.2 ПРОЈЕКАТ ТРАСЕ ПРУГЕ И СТАНИЦА - ДОЊИ И ГОРЊИ СТРОЈ - ОТВОРЕНА ПРУГА СУБОТИЦА - ДРЖАВНА ГРАНИЦА

Цртеж:
ПОПРЕЧНИ ПРОФИЛИ км 183+375.00 - км 183+750.00

Размера: 1:100

Врста тех. док:	датум:	Цртеж бр.
ПЗИ	**12.2021.**	2020-250-САО-2/2-5.4.2.7.4.18

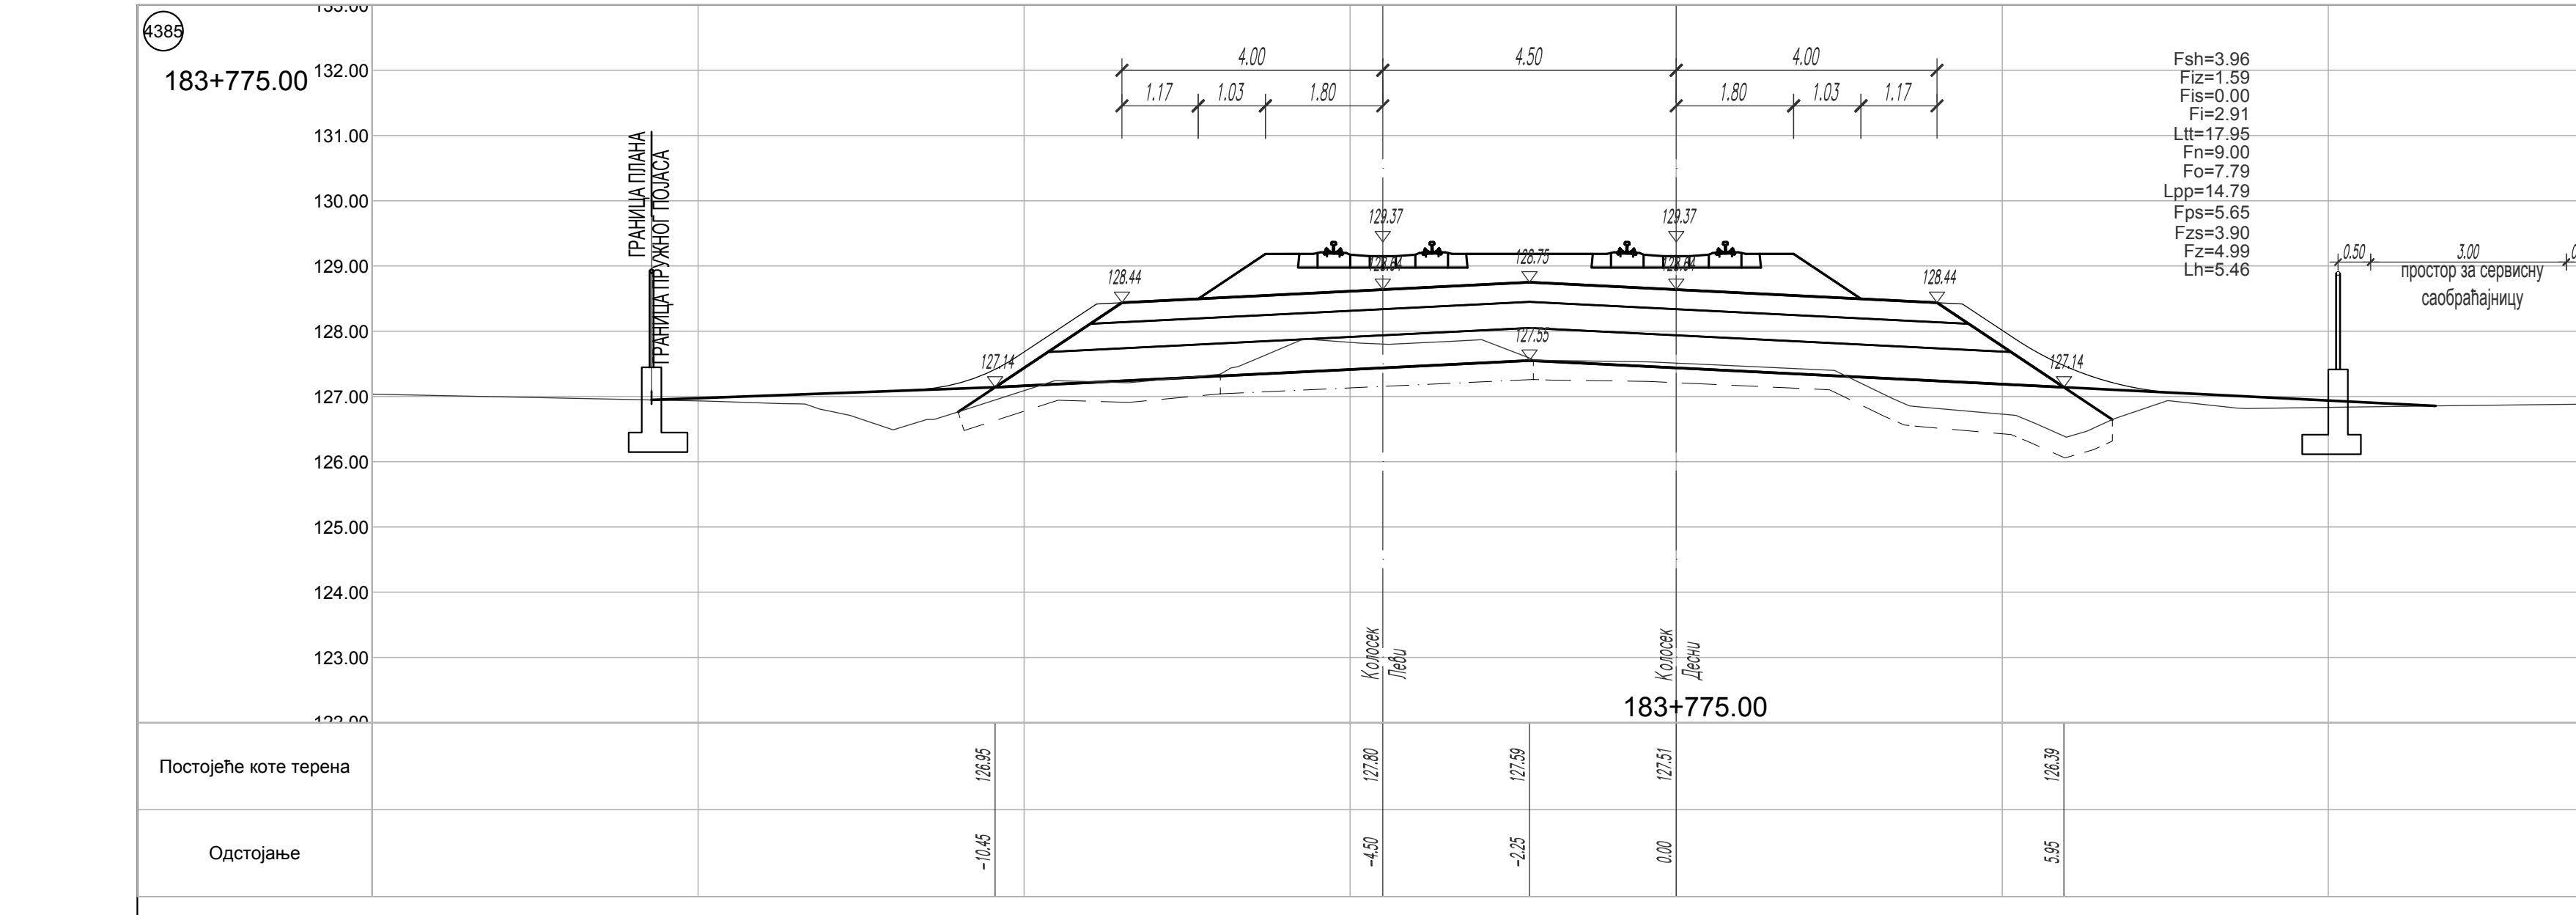
4385
183+775.00
Колосек Леви
Колосек Десни
простор за сервисну саобраћајницу
ГРАНИЦА ПРУЖНОГ ПОЈАСА
Постојеће коте терена
Одстојање

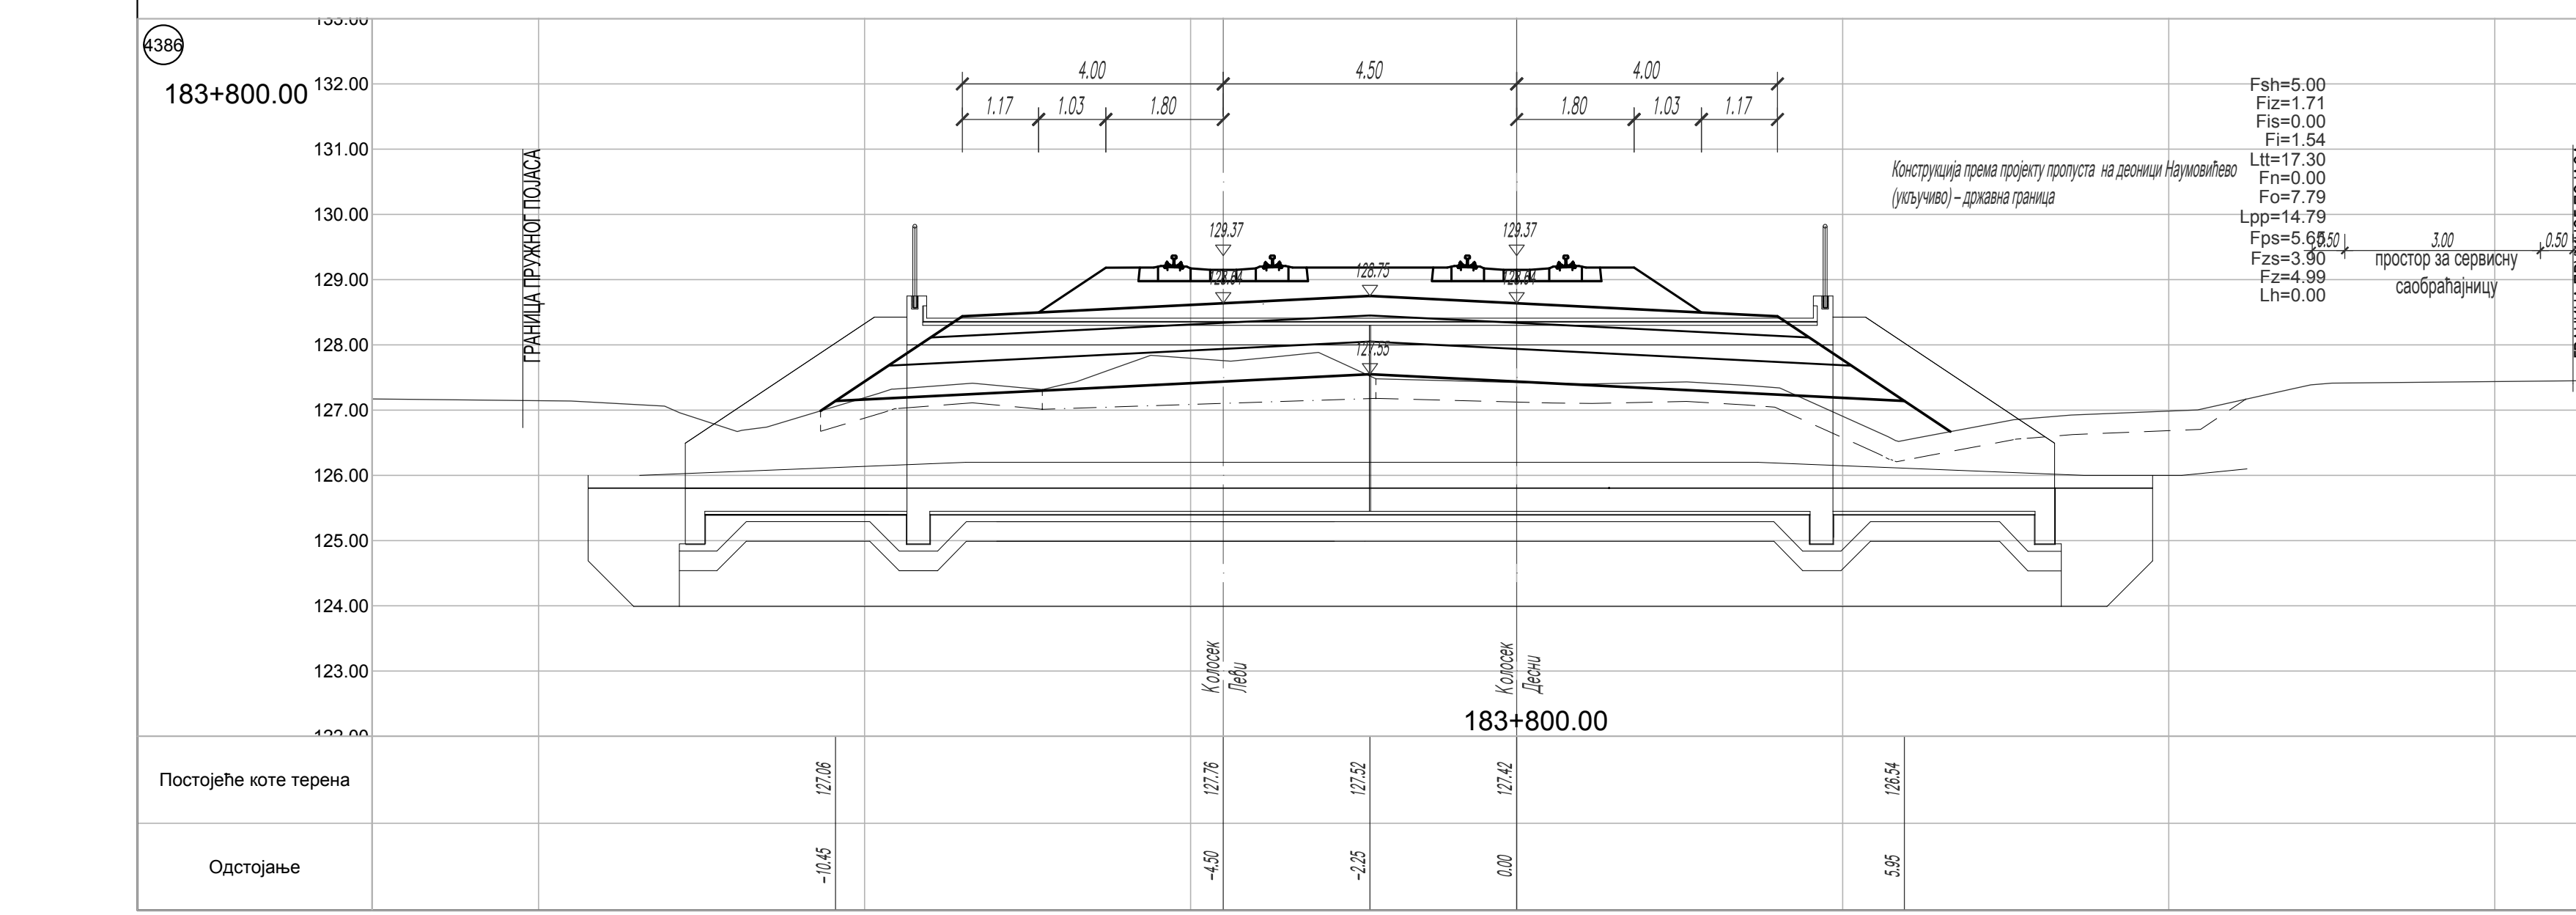
4386
183+800.00
Fsh=5.00
Fiz=1.71
Fis=0.00
Fi=1.54
Ltt=17.30
Fn=0.00
Fo=7.79
Lpp=14.79
Fps=5.65
Fzs=3.90
Fz=4.99
Lh=0.00
Колосек Леви
Колосек Десни
простор за сервисну саобраћајницу
ГРАНИЦА ПРУЖНОГ ПОЈАСА
Постојеће коте терена
Одстојање

Конструкција према пројекту пропуста на деоници Наумовићево (укључиво) – државна граница

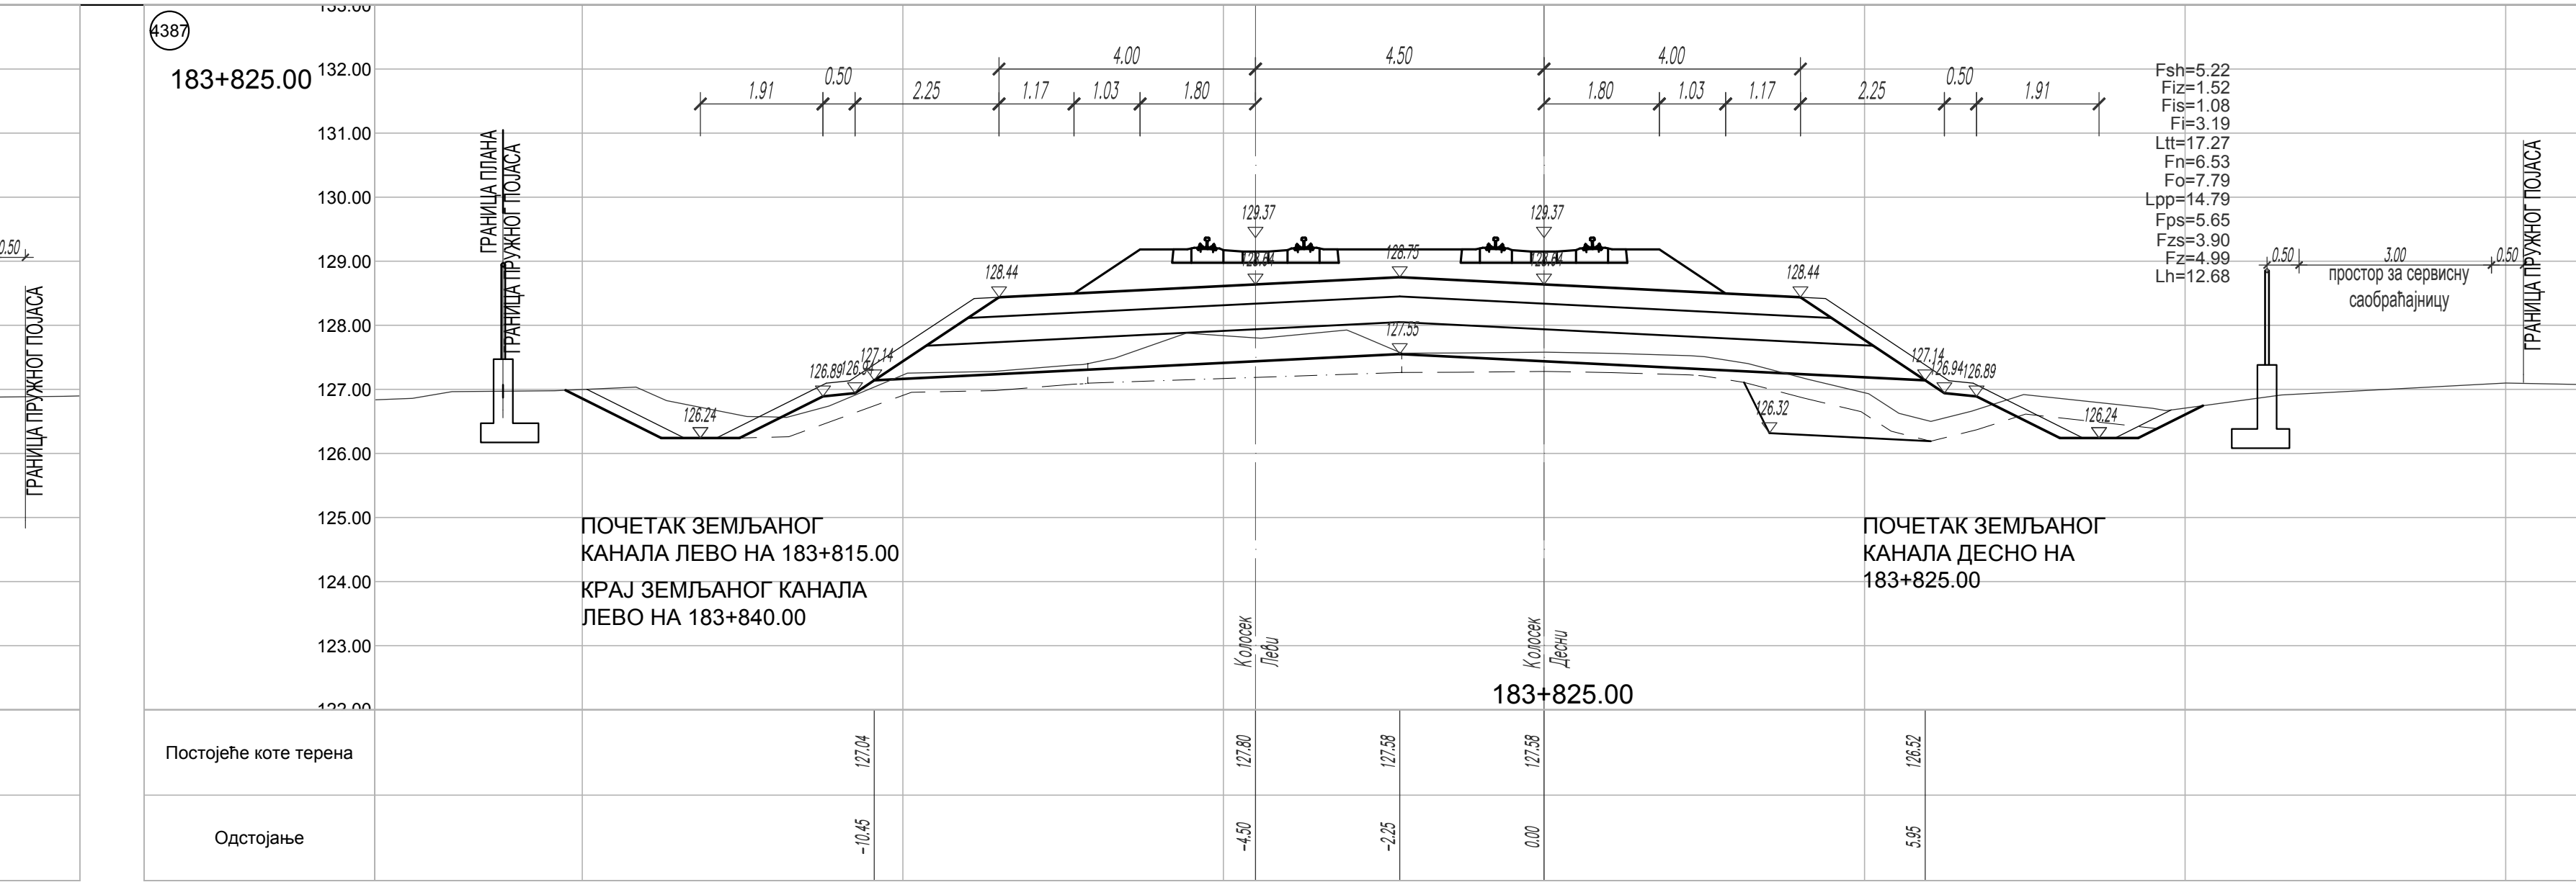
4387
183+825.00
Fsh=5.22
Fiz=1.52
Fis=1.08
Fi=3.19
Ltt=17.27
Fn=6.53
Fo=7.79
Lpp=14.79
Fps=5.65
Fzs=3.90
Fz=4.99
Lh=12.68
Колосек Леви
Колосек Десни
ГРАНИЦА ПЛАНА
ГРАНИЦА ПРУЖНОГ ПОЈАСА
простор за сервисну саобраћајницу
Постојеће коте терена
Одстојање

ПОЧЕТАК ЗЕМЉАНОГ КАНАЛА ЛЕВО НА 183+815.00

КРАЈ ЗЕМЉАНОГ КАНАЛА ЛЕВО НА 183+840.00

ПОЧЕТАК ЗЕМЉАНОГ КАНАЛА ДЕСНО НА 183+825.00

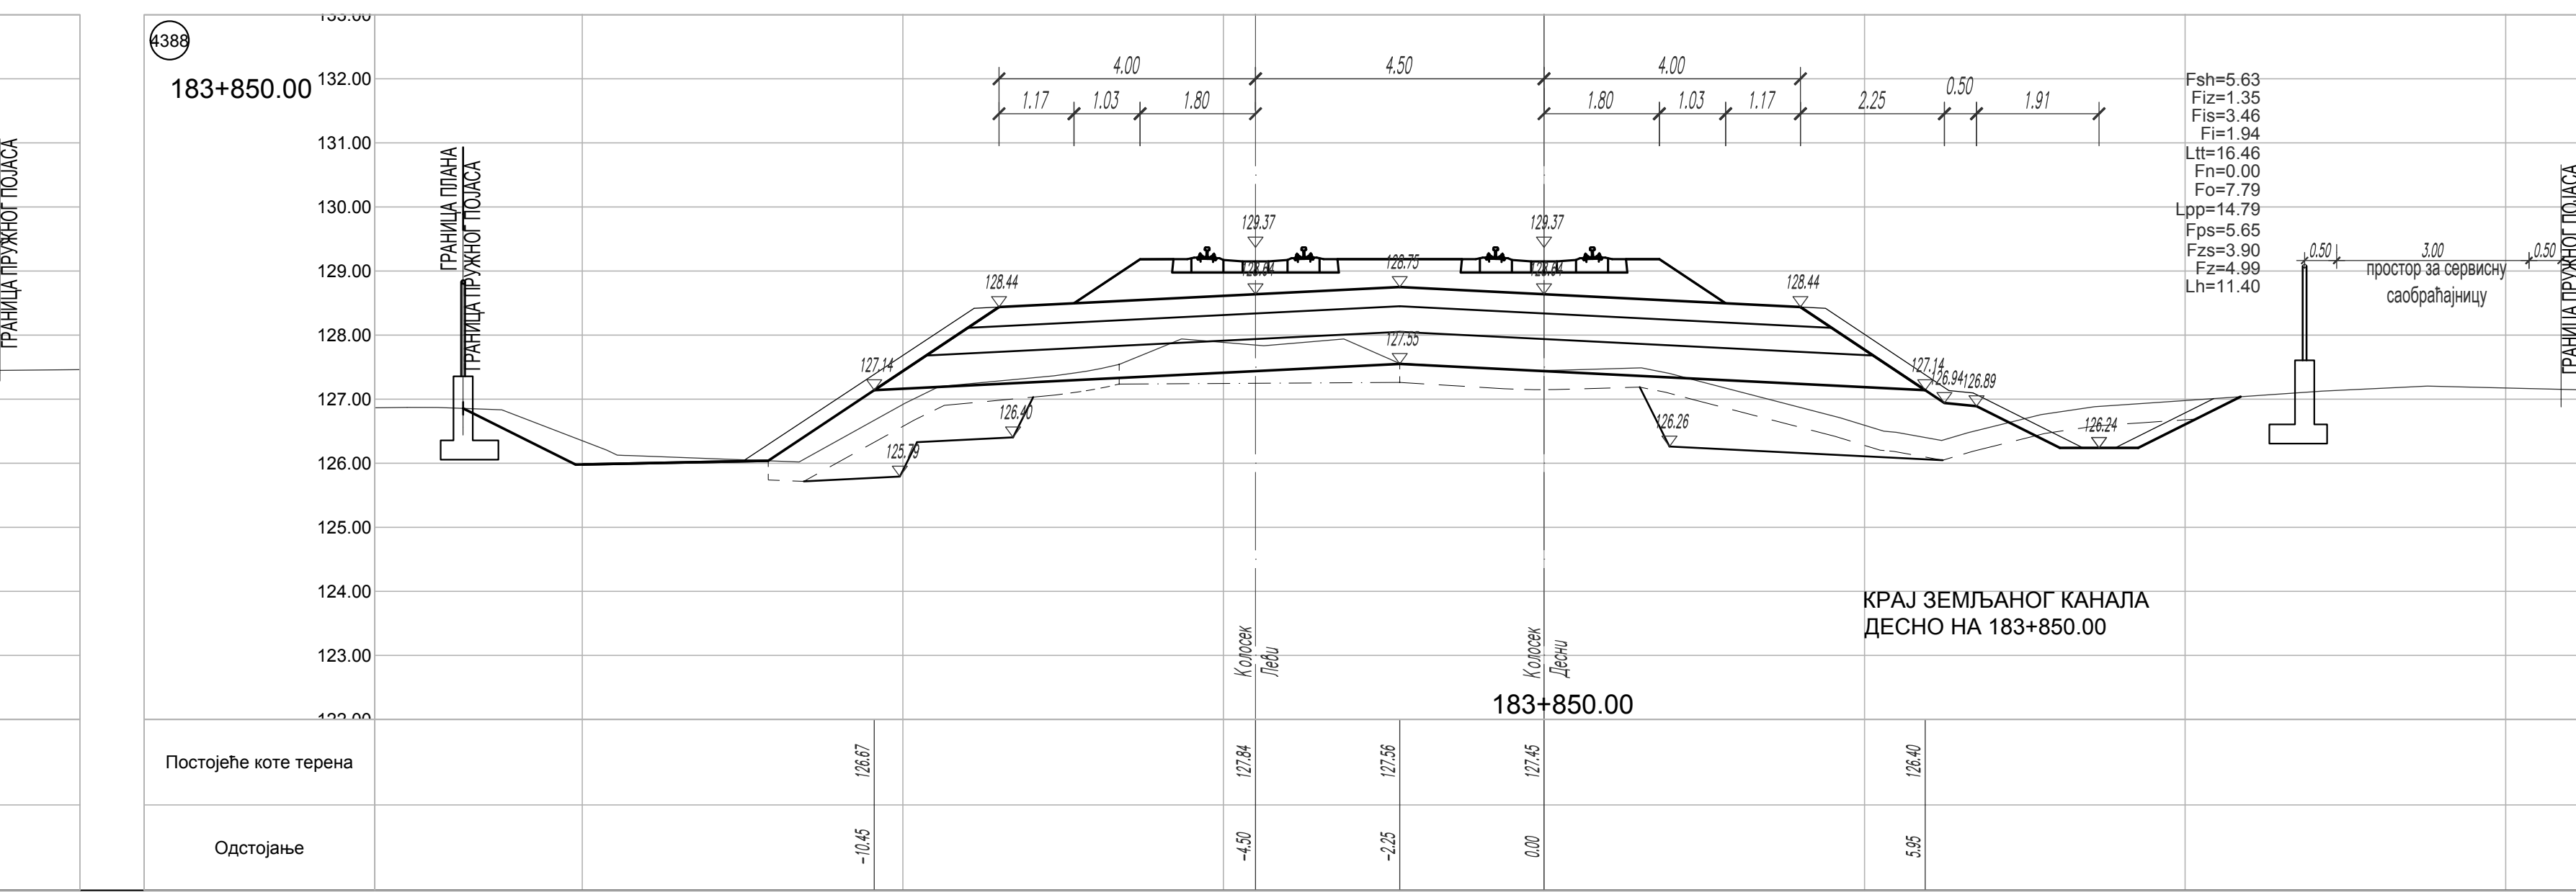
4388
183+850.00
Fsh=5.63
Fiz=1.35
Fis=3.46
Fi=1.94
Ltt=16.46
Fn=0.00
Fo=7.79
Lpp=14.79
Fps=5.65
Fzs=3.90
Fz=4.99
Lh=11.40
Колосек Леви
Колосек Десни
ГРАНИЦА ПЛАНА
ГРАНИЦА ПРУЖНОГ ПОЈАСА
простор за сервисну саобраћајницу
Постојеће коте терена
Одстојање

КРАЈ ЗЕМЉАНОГ КАНАЛА ДЕСНО НА 183+850.00

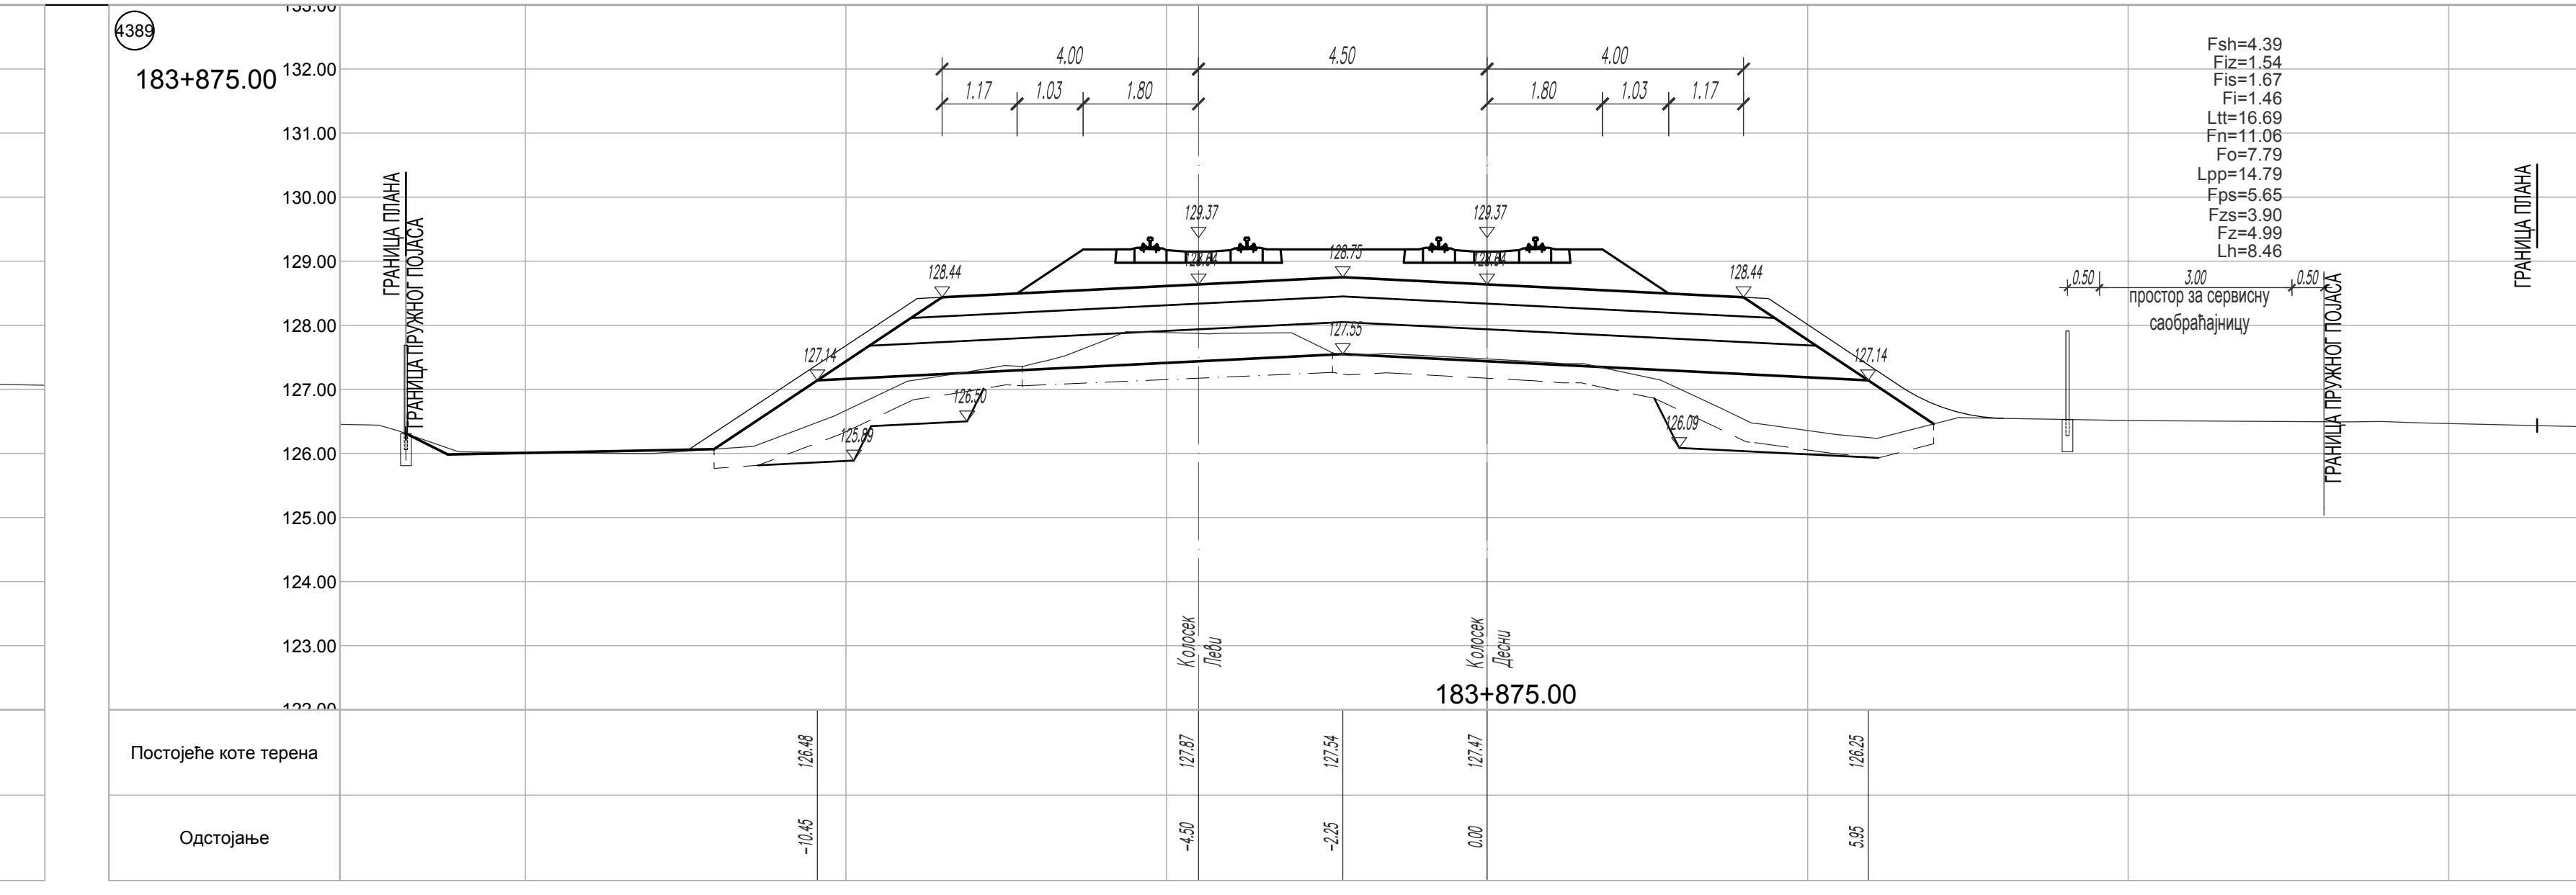
4389
183+875.00
Колосек Леви
Колосек Десни
ГРАНИЦА ПЛАНА
ГРАНИЦА ПРУЖНОГ ПОЈАСА
простор за сервисну саобраћајницу
Постојеће коте терена
Одстојање

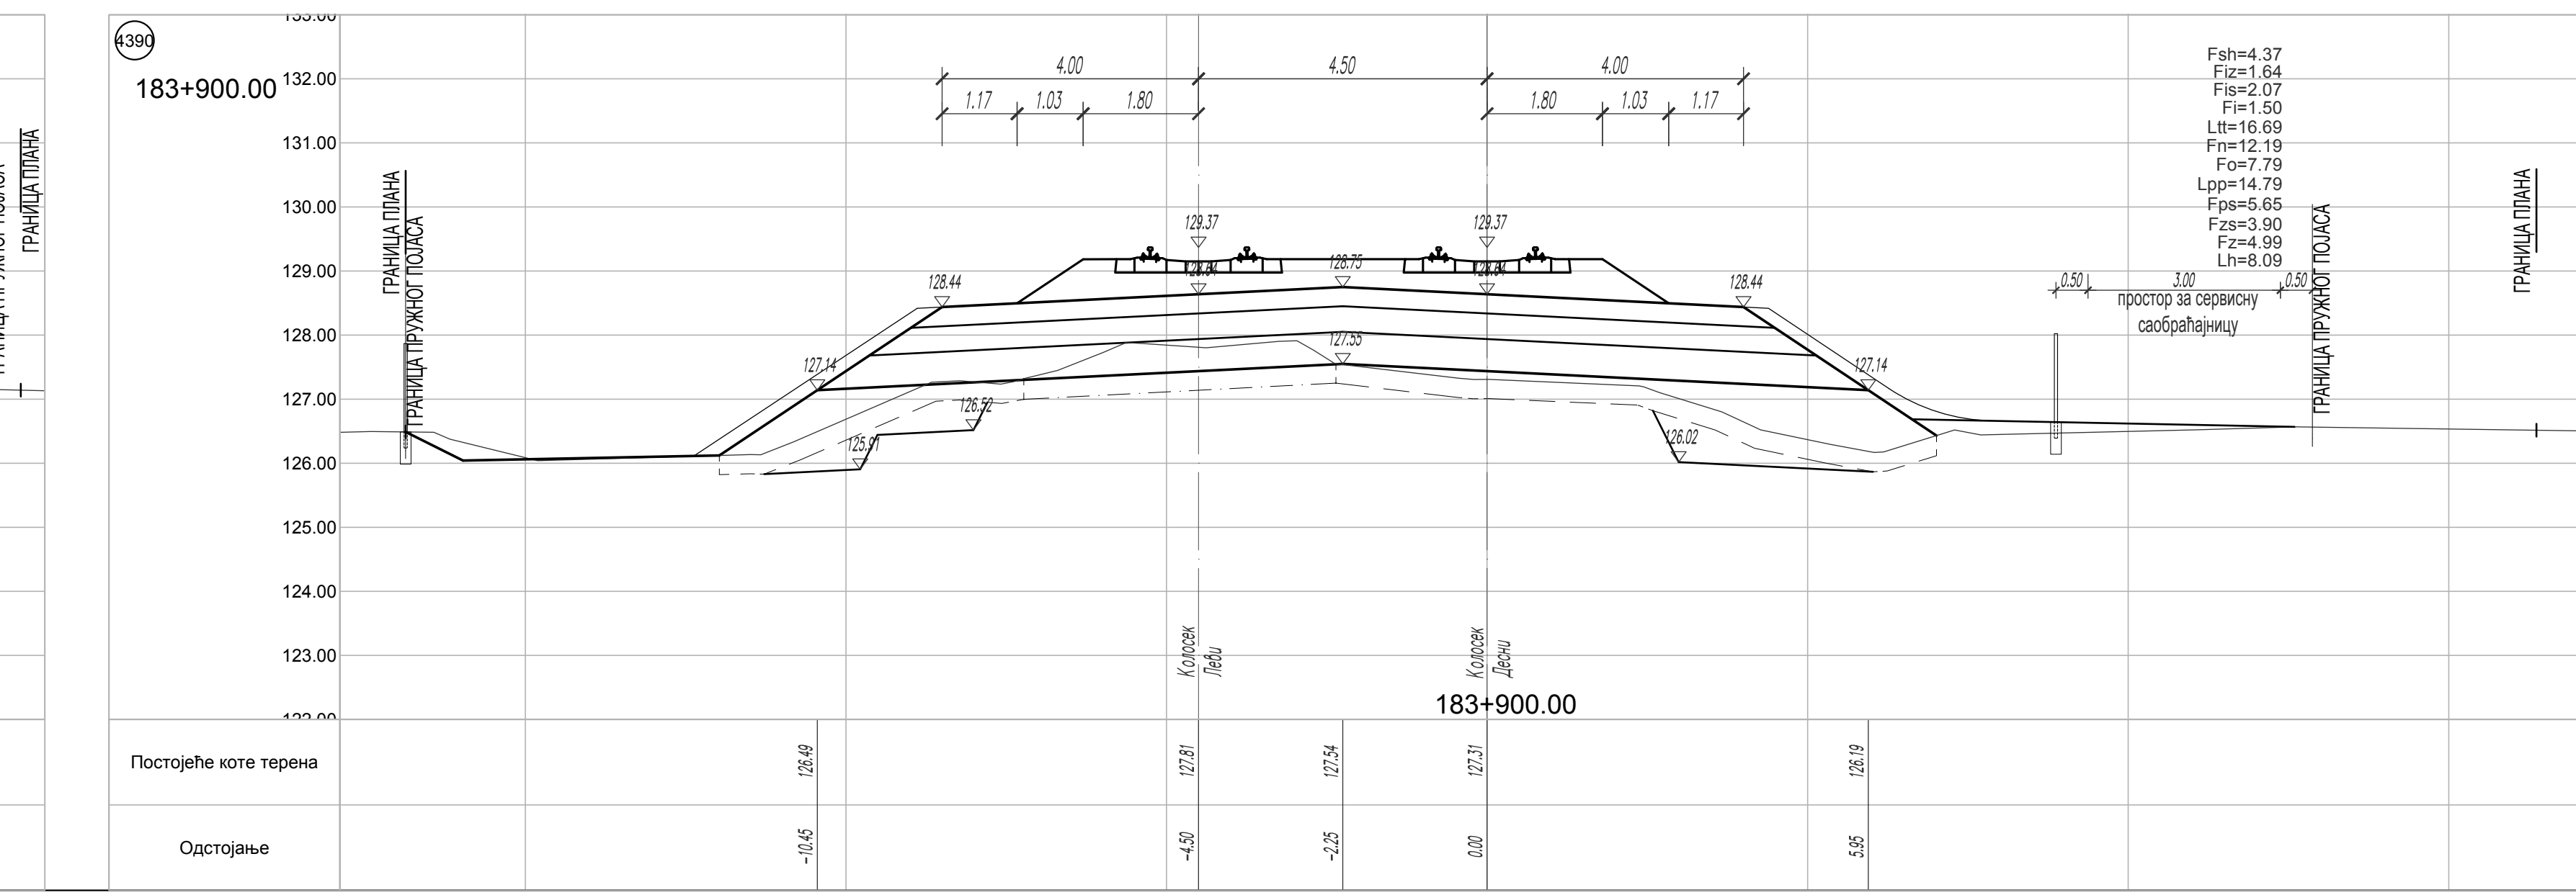
4390
183+900.00
Колосек Леви
Колосек Десни
ГРАНИЦА ПЛАНА
ГРАНИЦА ПРУЖНОГ ПОЈАСА
простор за сервисну саобраћајницу
Постојеће коте терена
Одстојање

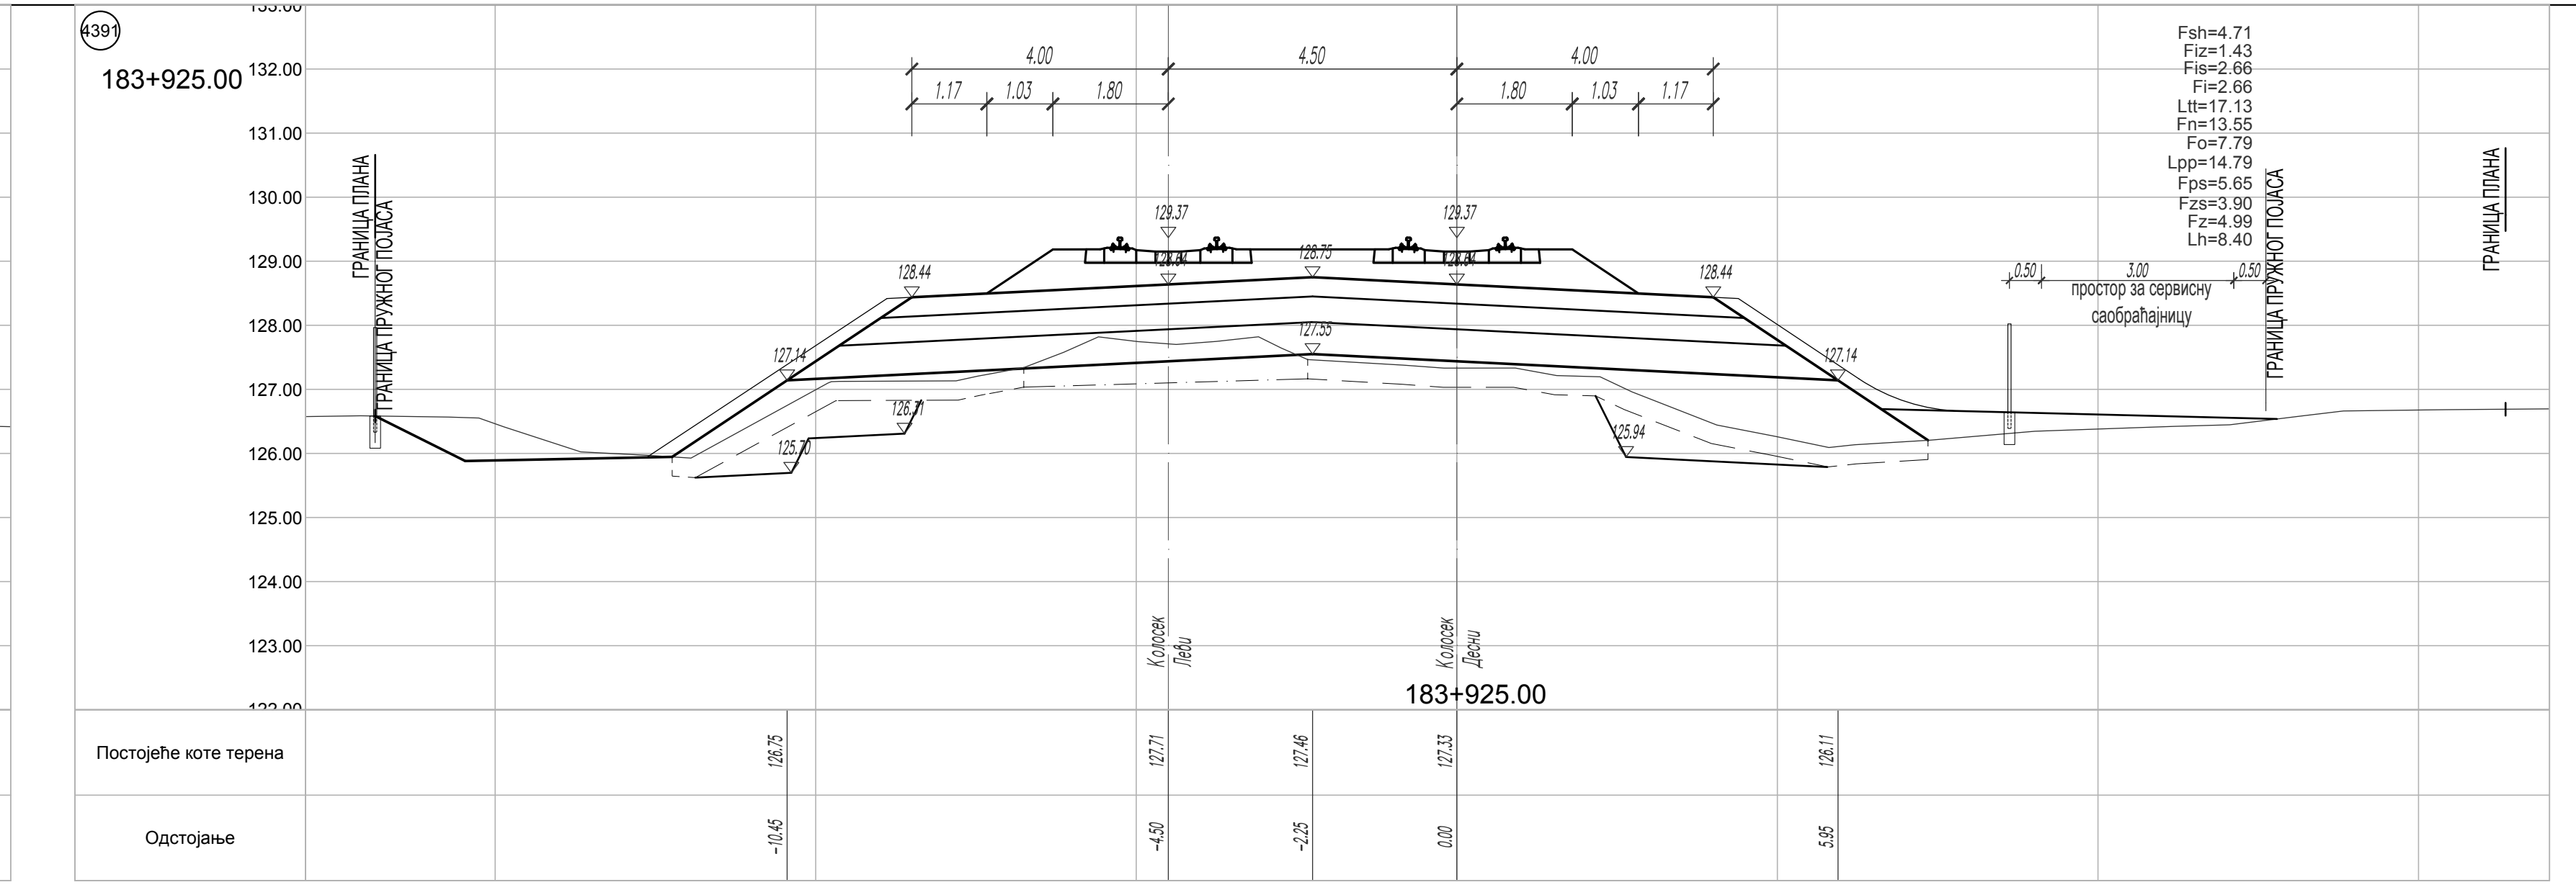
183+925.00
Колосек Леви
Колосек Десни
Постојеће коте терена
Одстојање

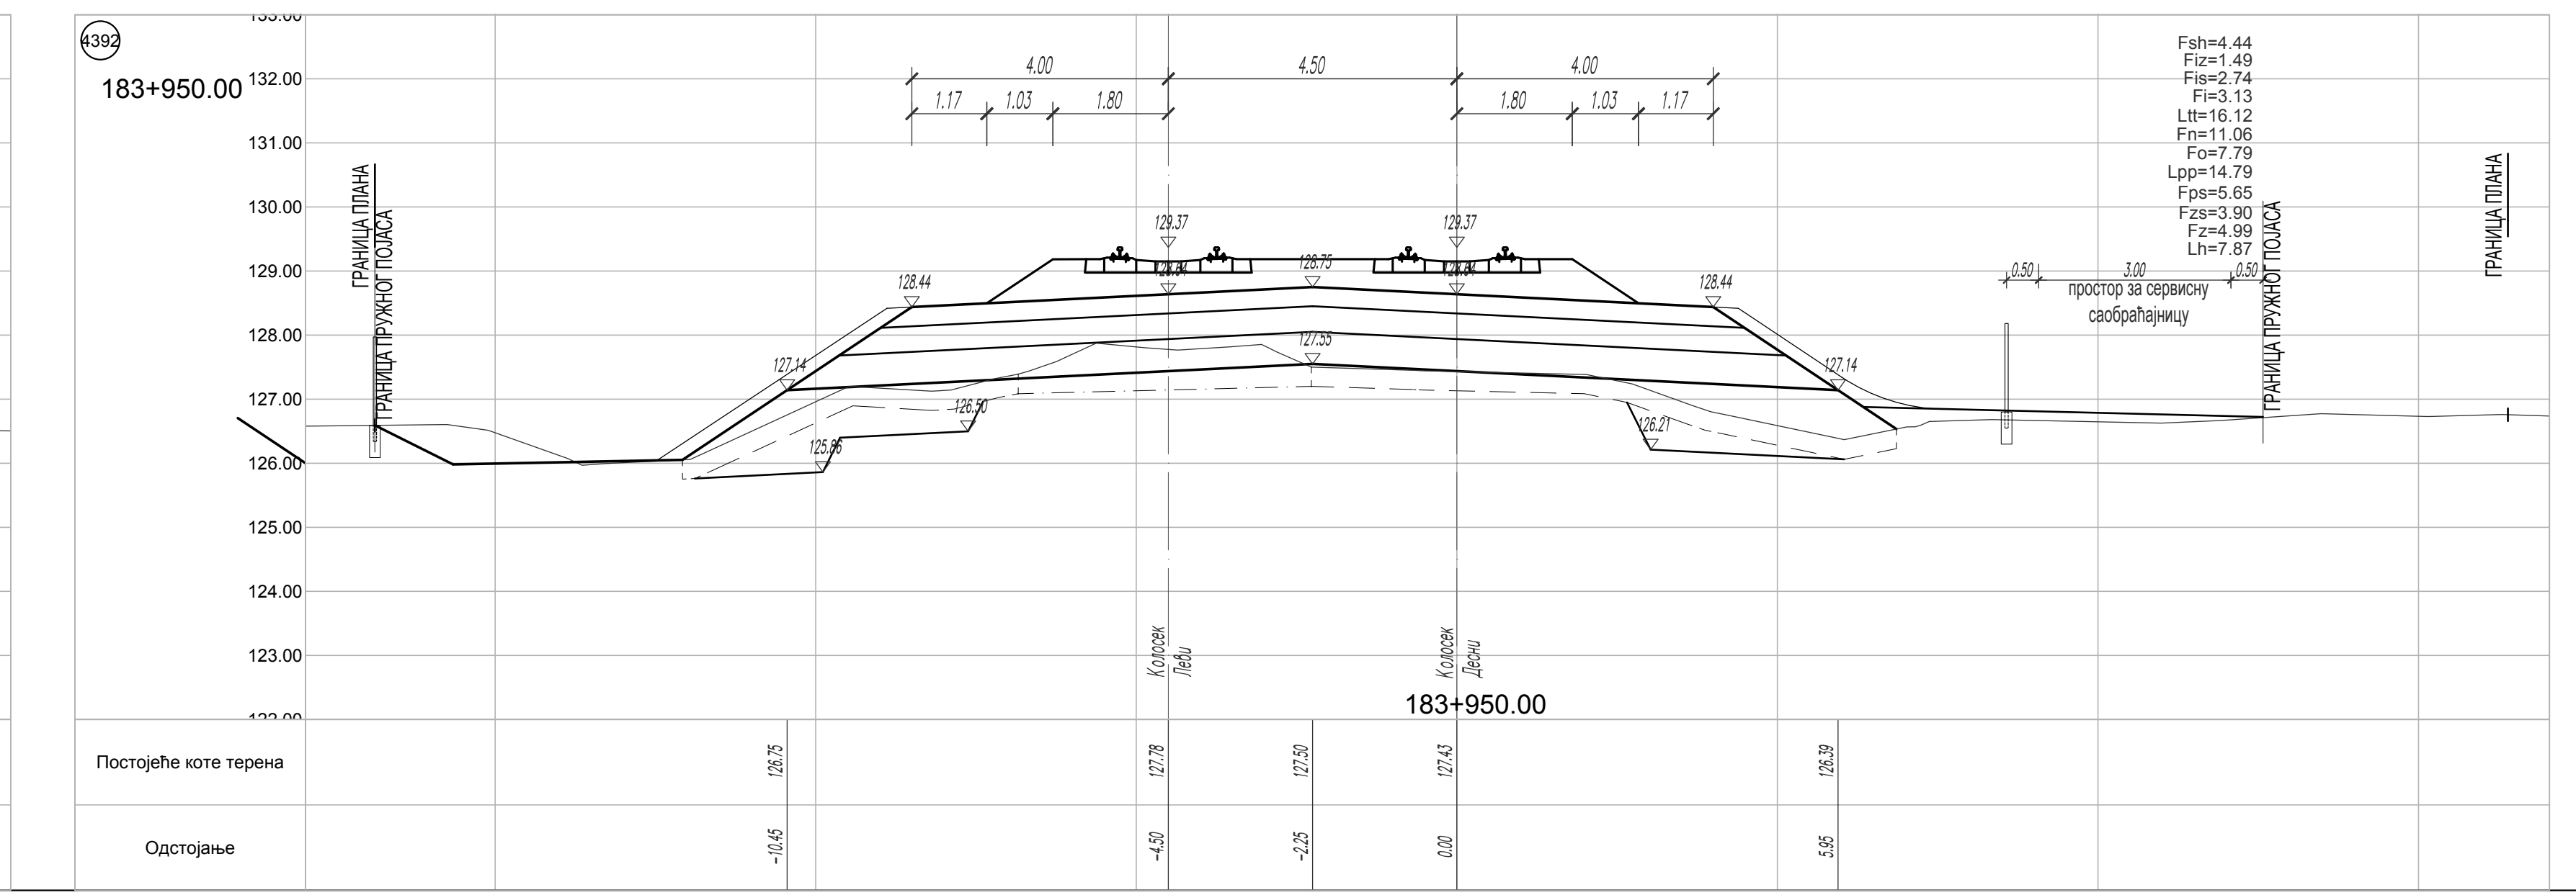
183+950.00
Колосек Леви
Колосек Десни
Постојеће коте терена
Одстојање

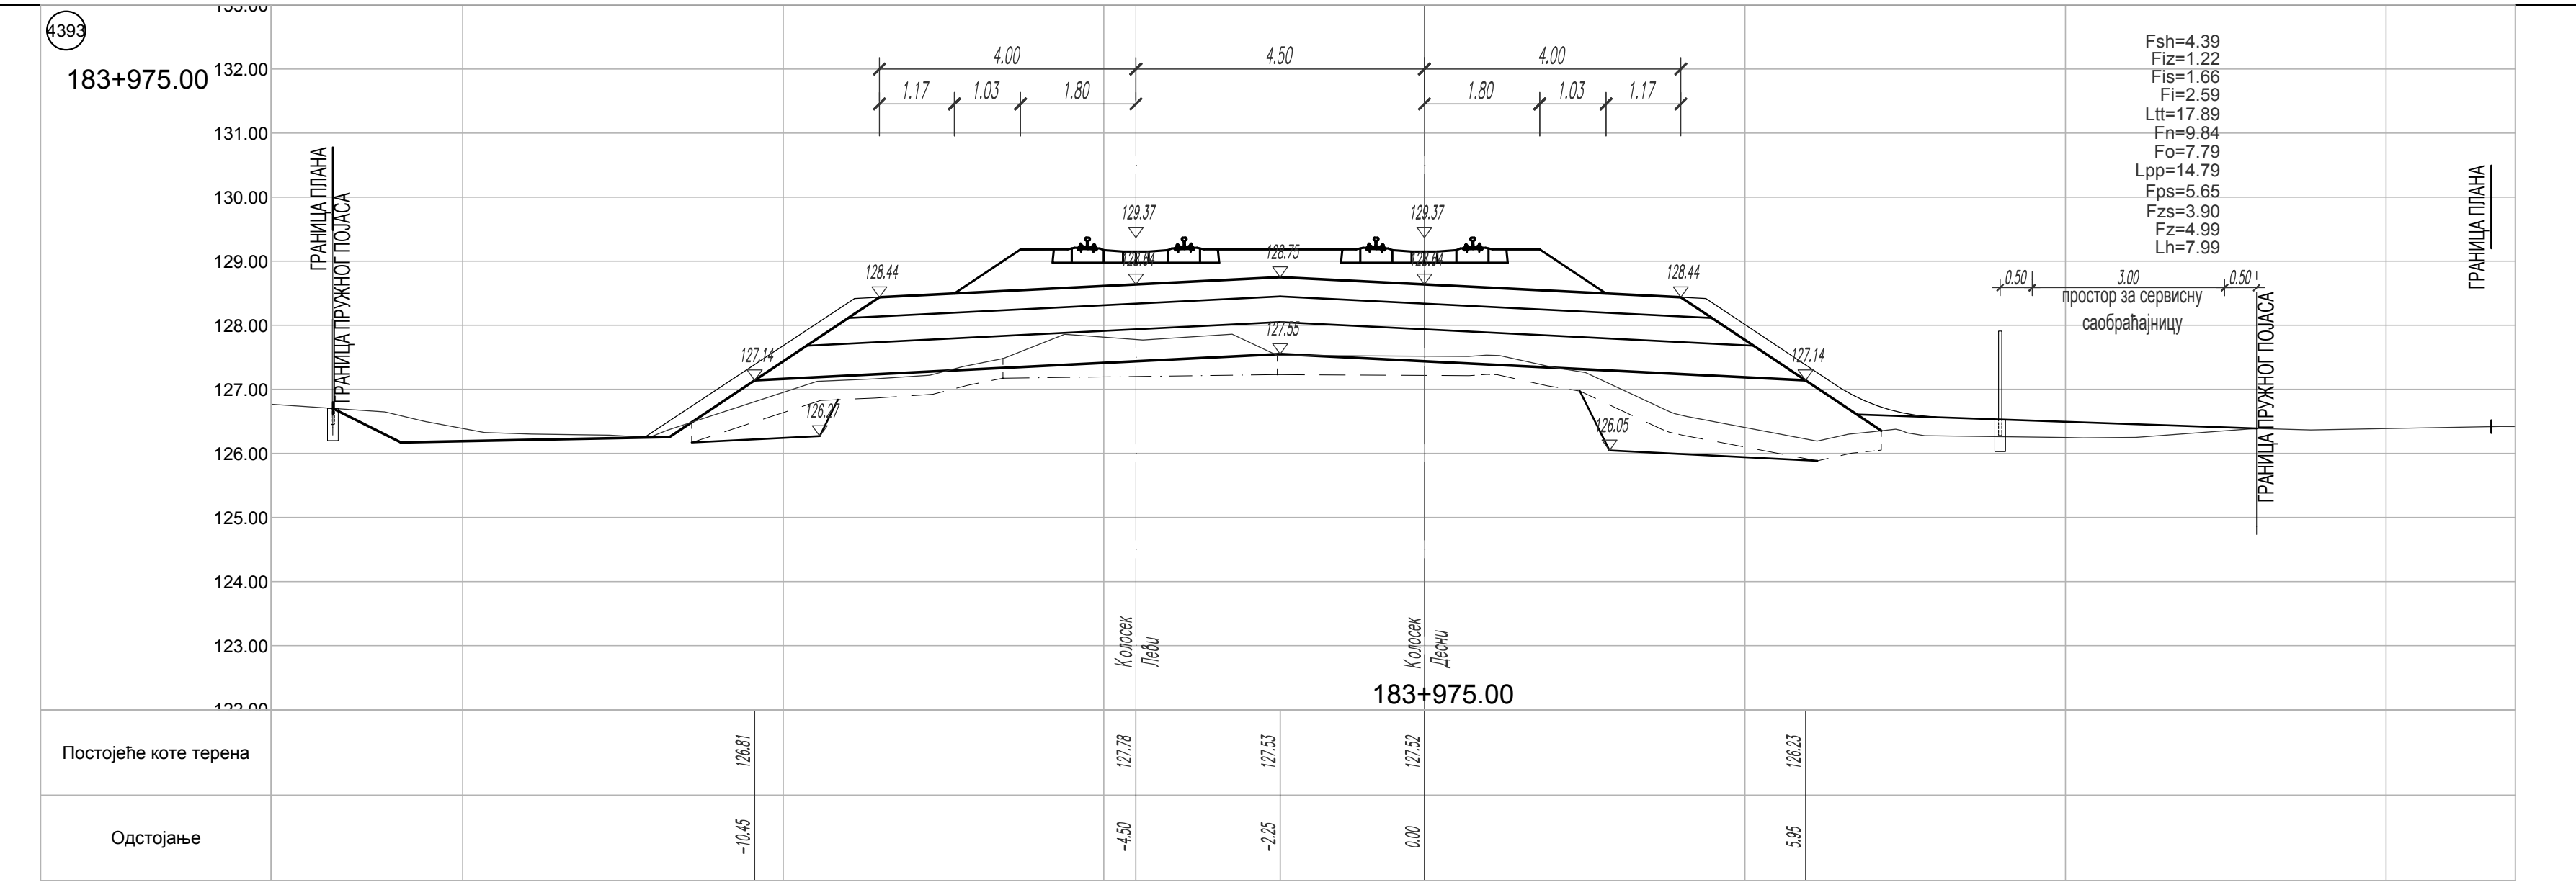
183+975.00
Колосек Леви
Колосек Десни
Постојеће коте терена
Одстојање

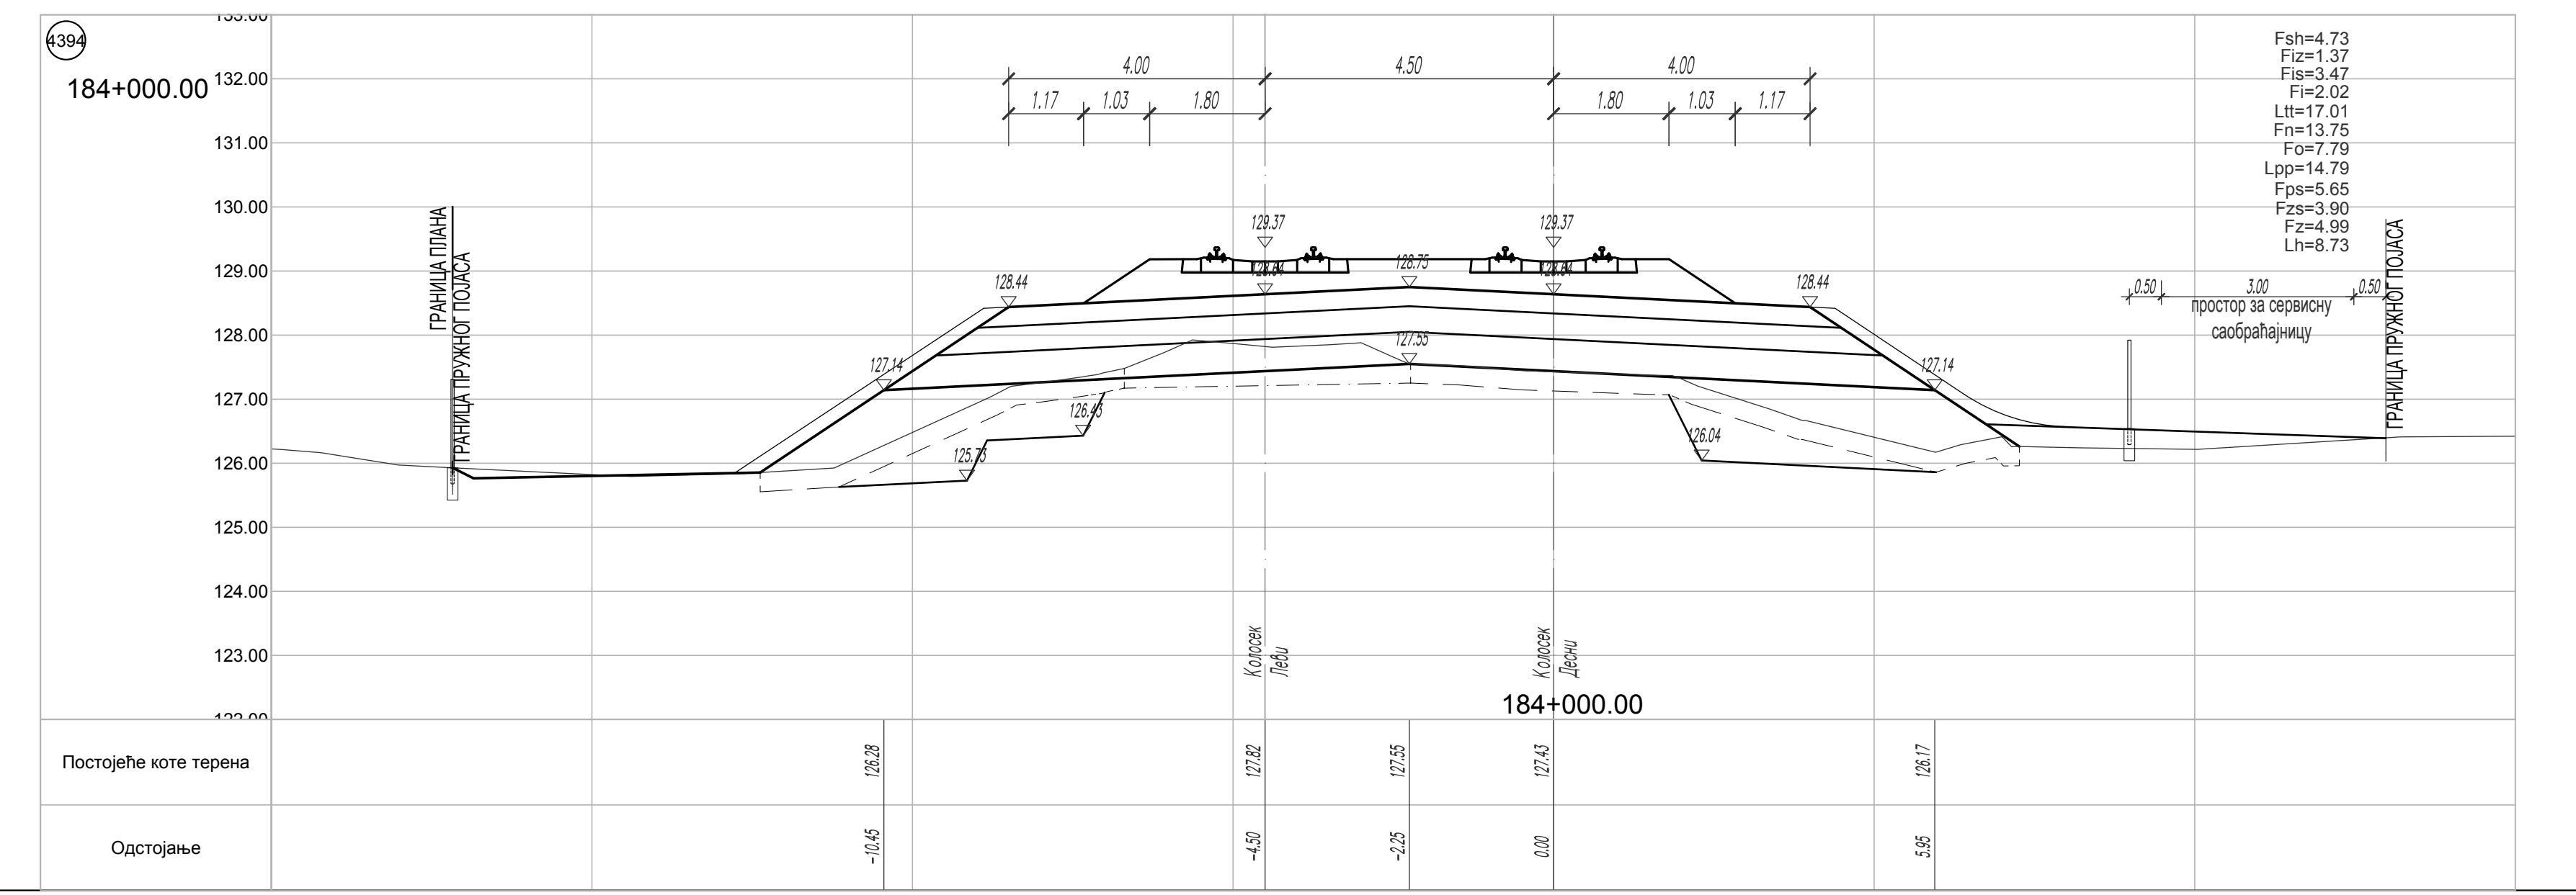
184+000.00
Колосек Леви
Колосек Десни
Постојеће коте терена
Одстојање

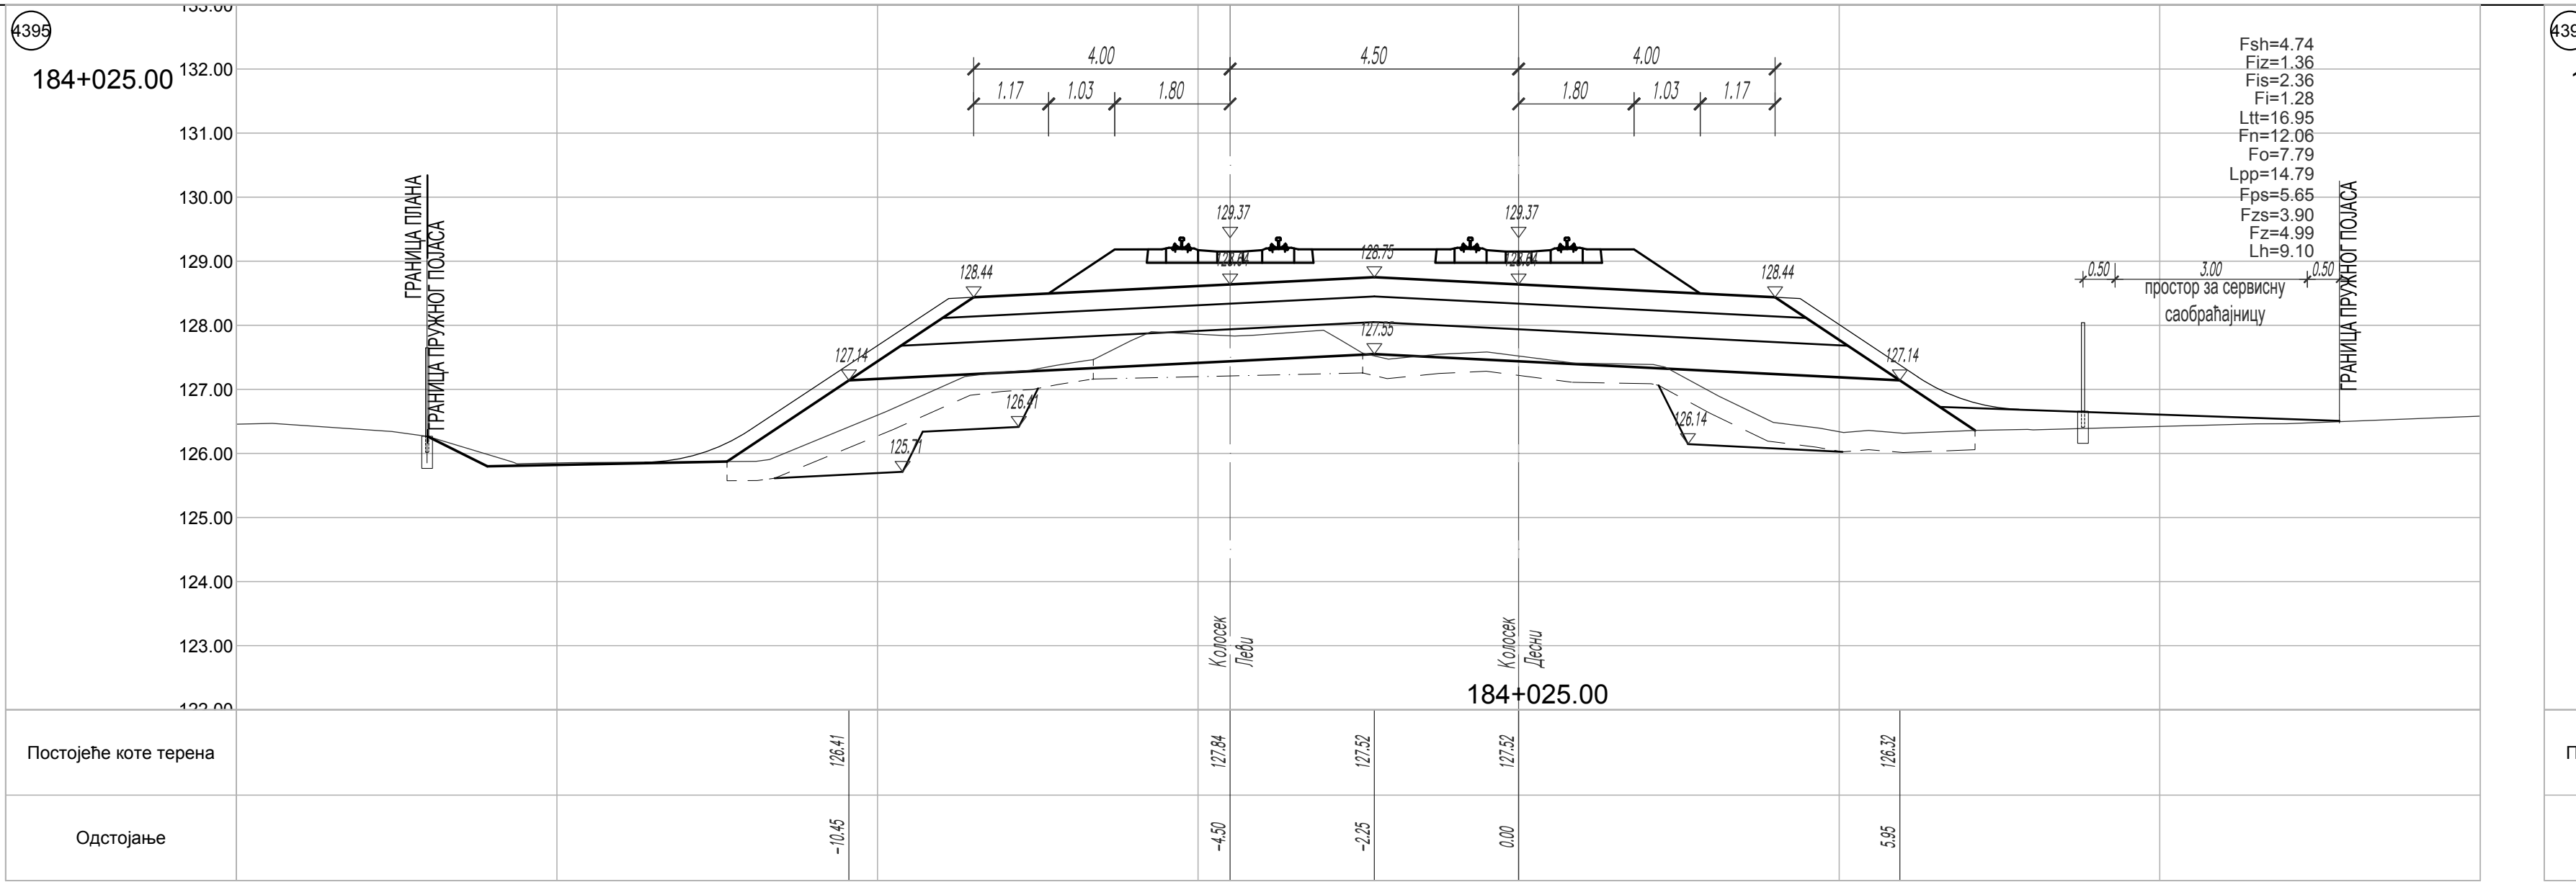
184+025.00
Колосек Леви
Колосек Десни
Постојеће коте терена
Одстојање

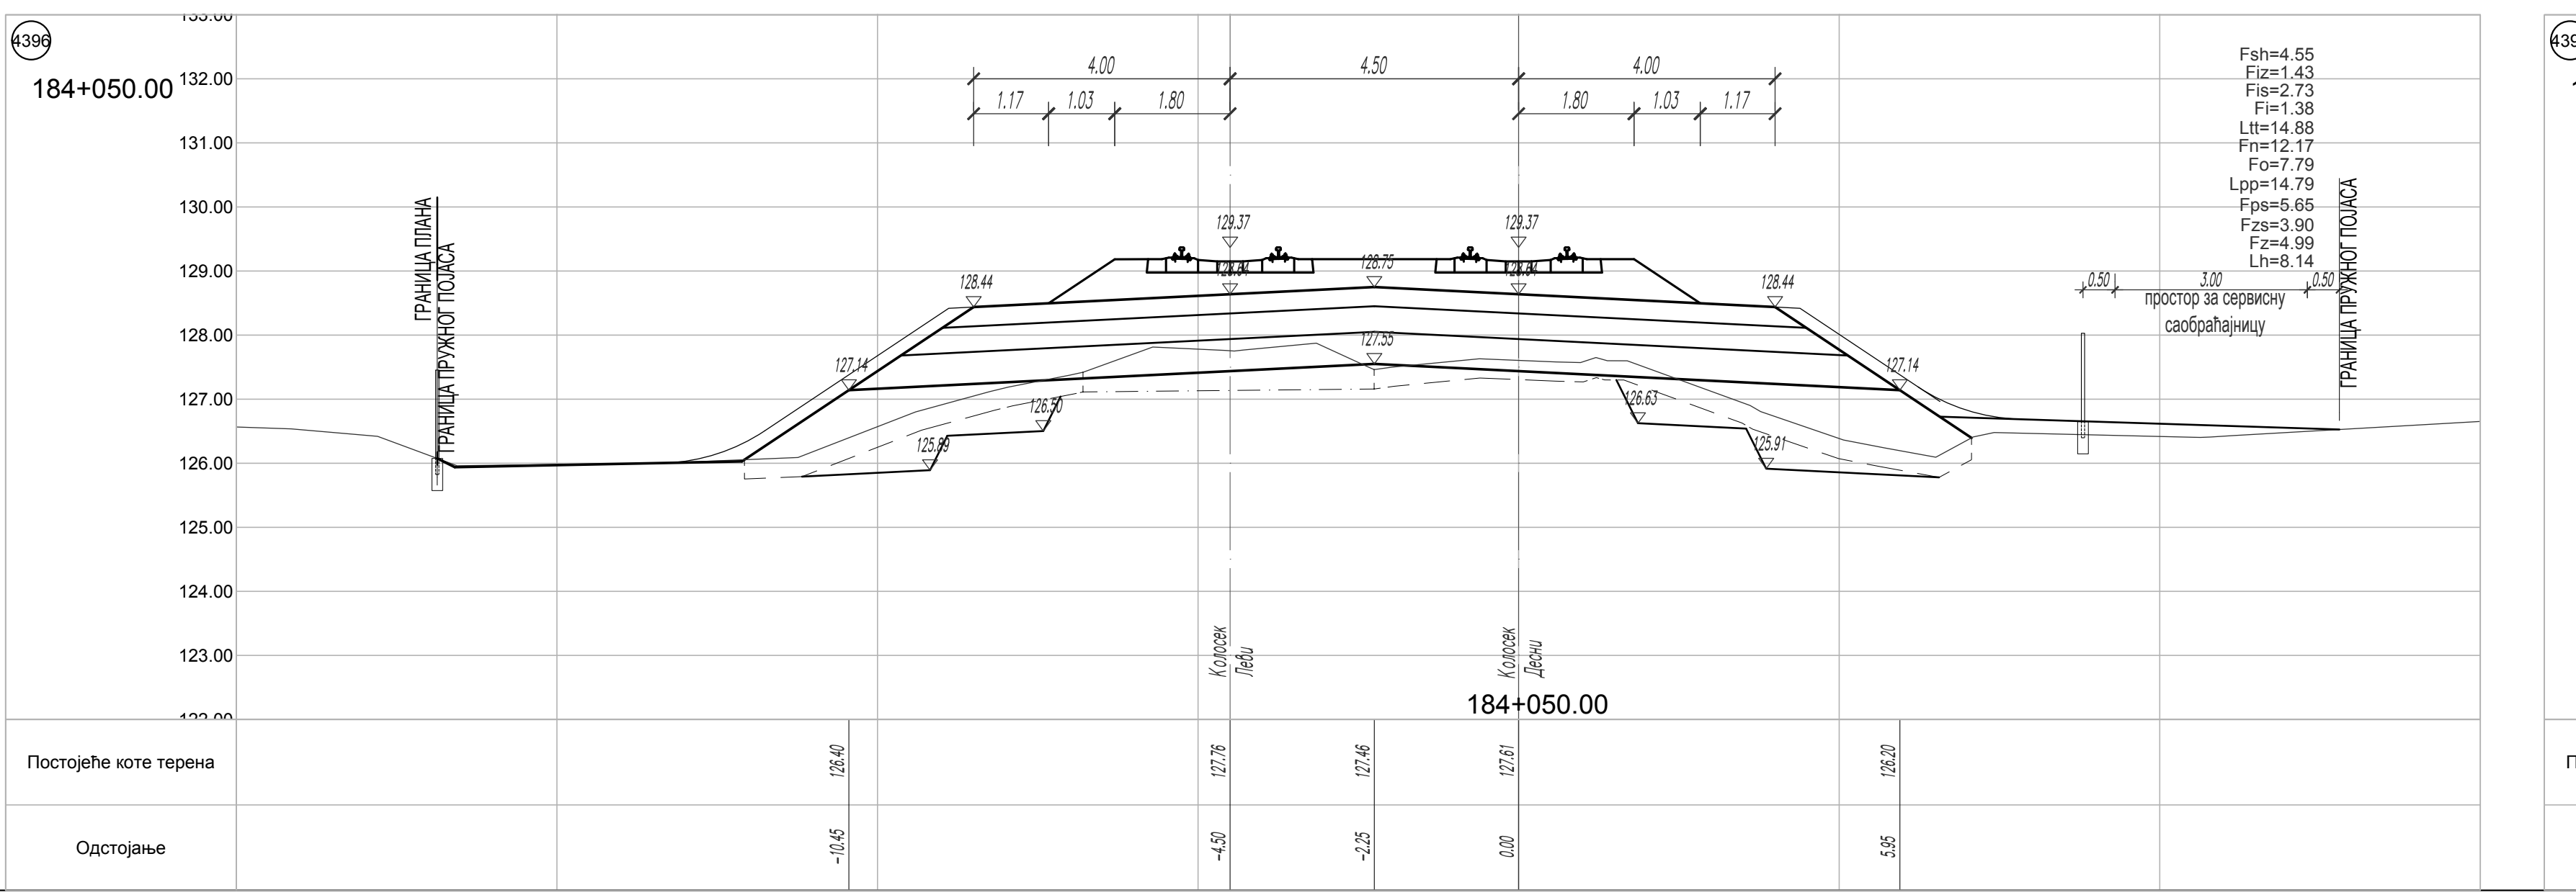
184+050.00
Колосек Леви
Колосек Десни
Постојеће коте терена
Одстојање

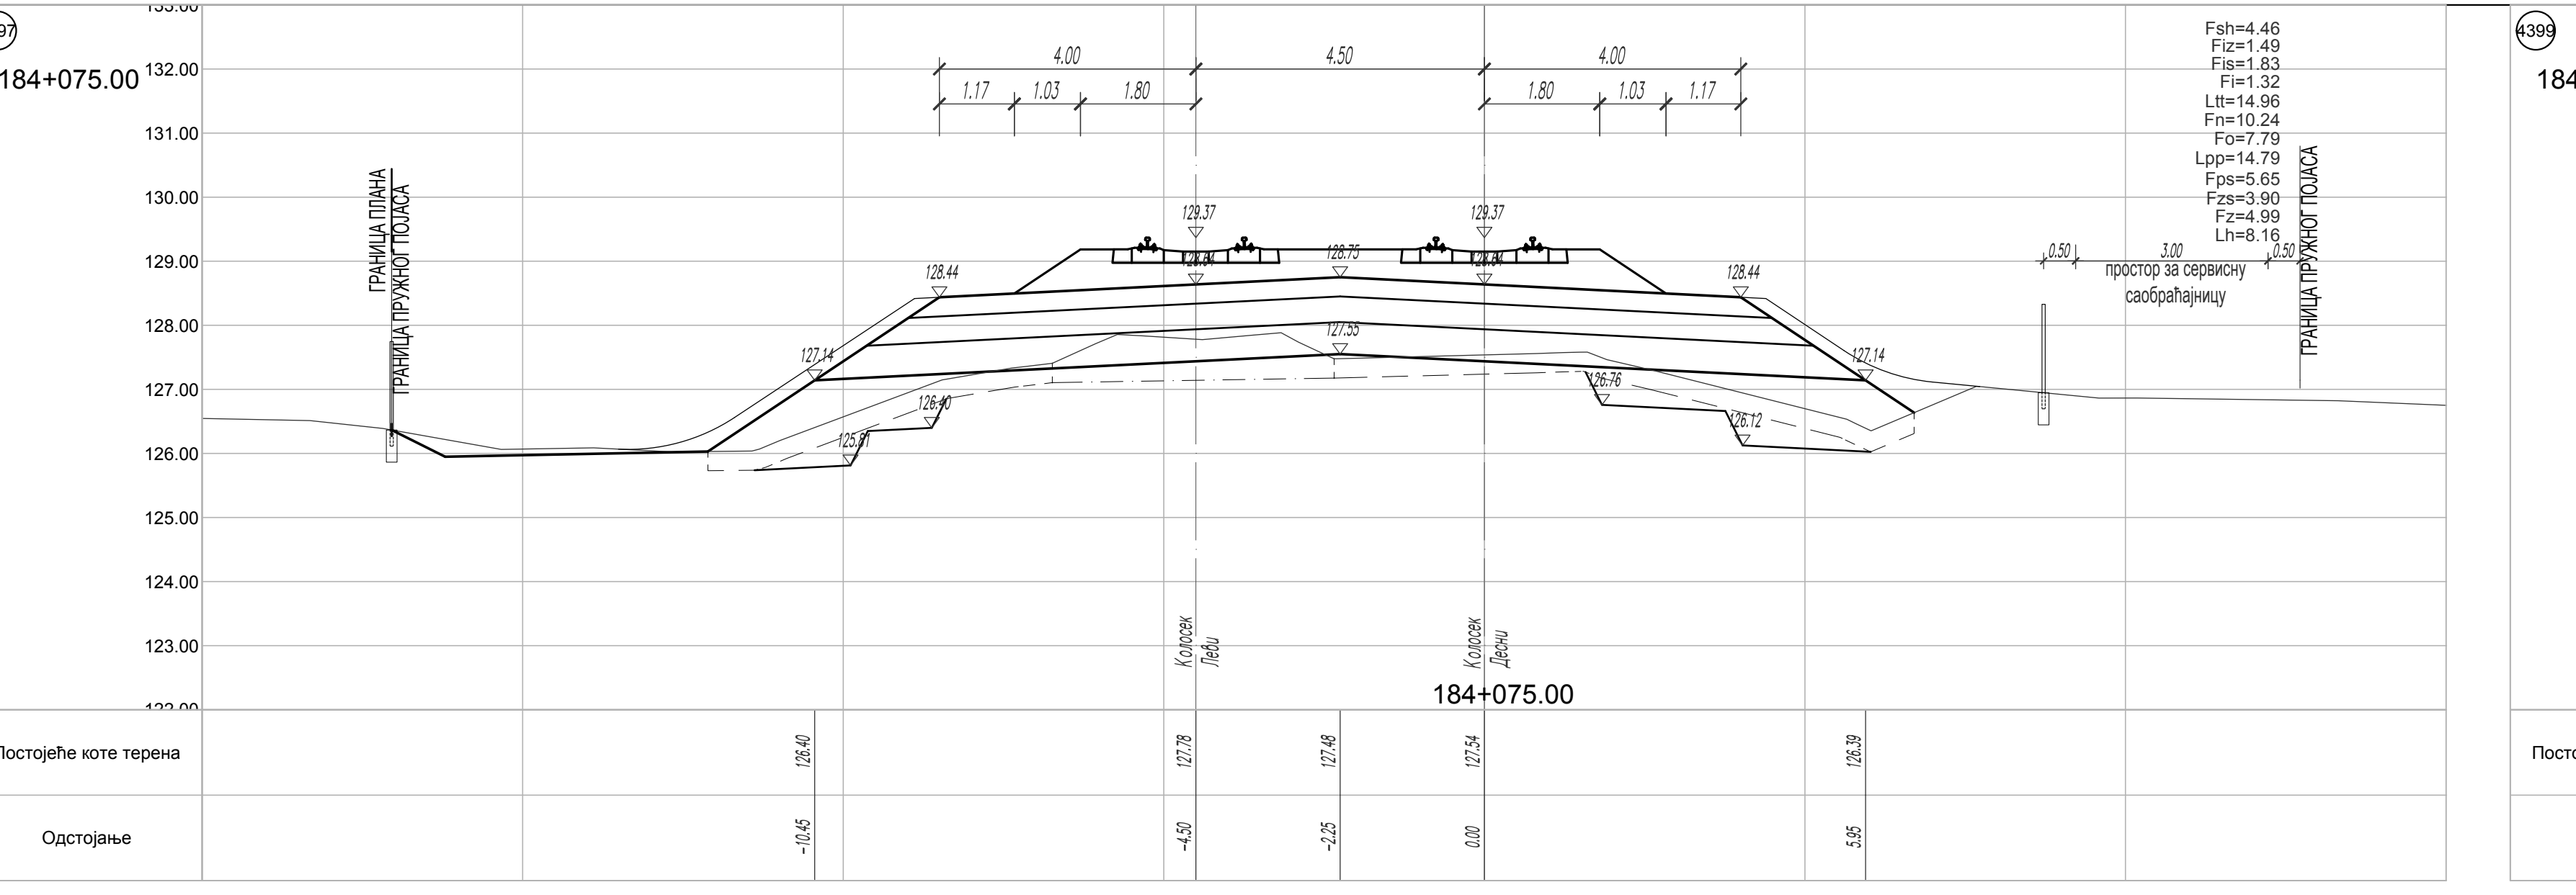
184+075.00
Колосек Леви
Колосек Десни
Постојеће коте терена
Одстојање

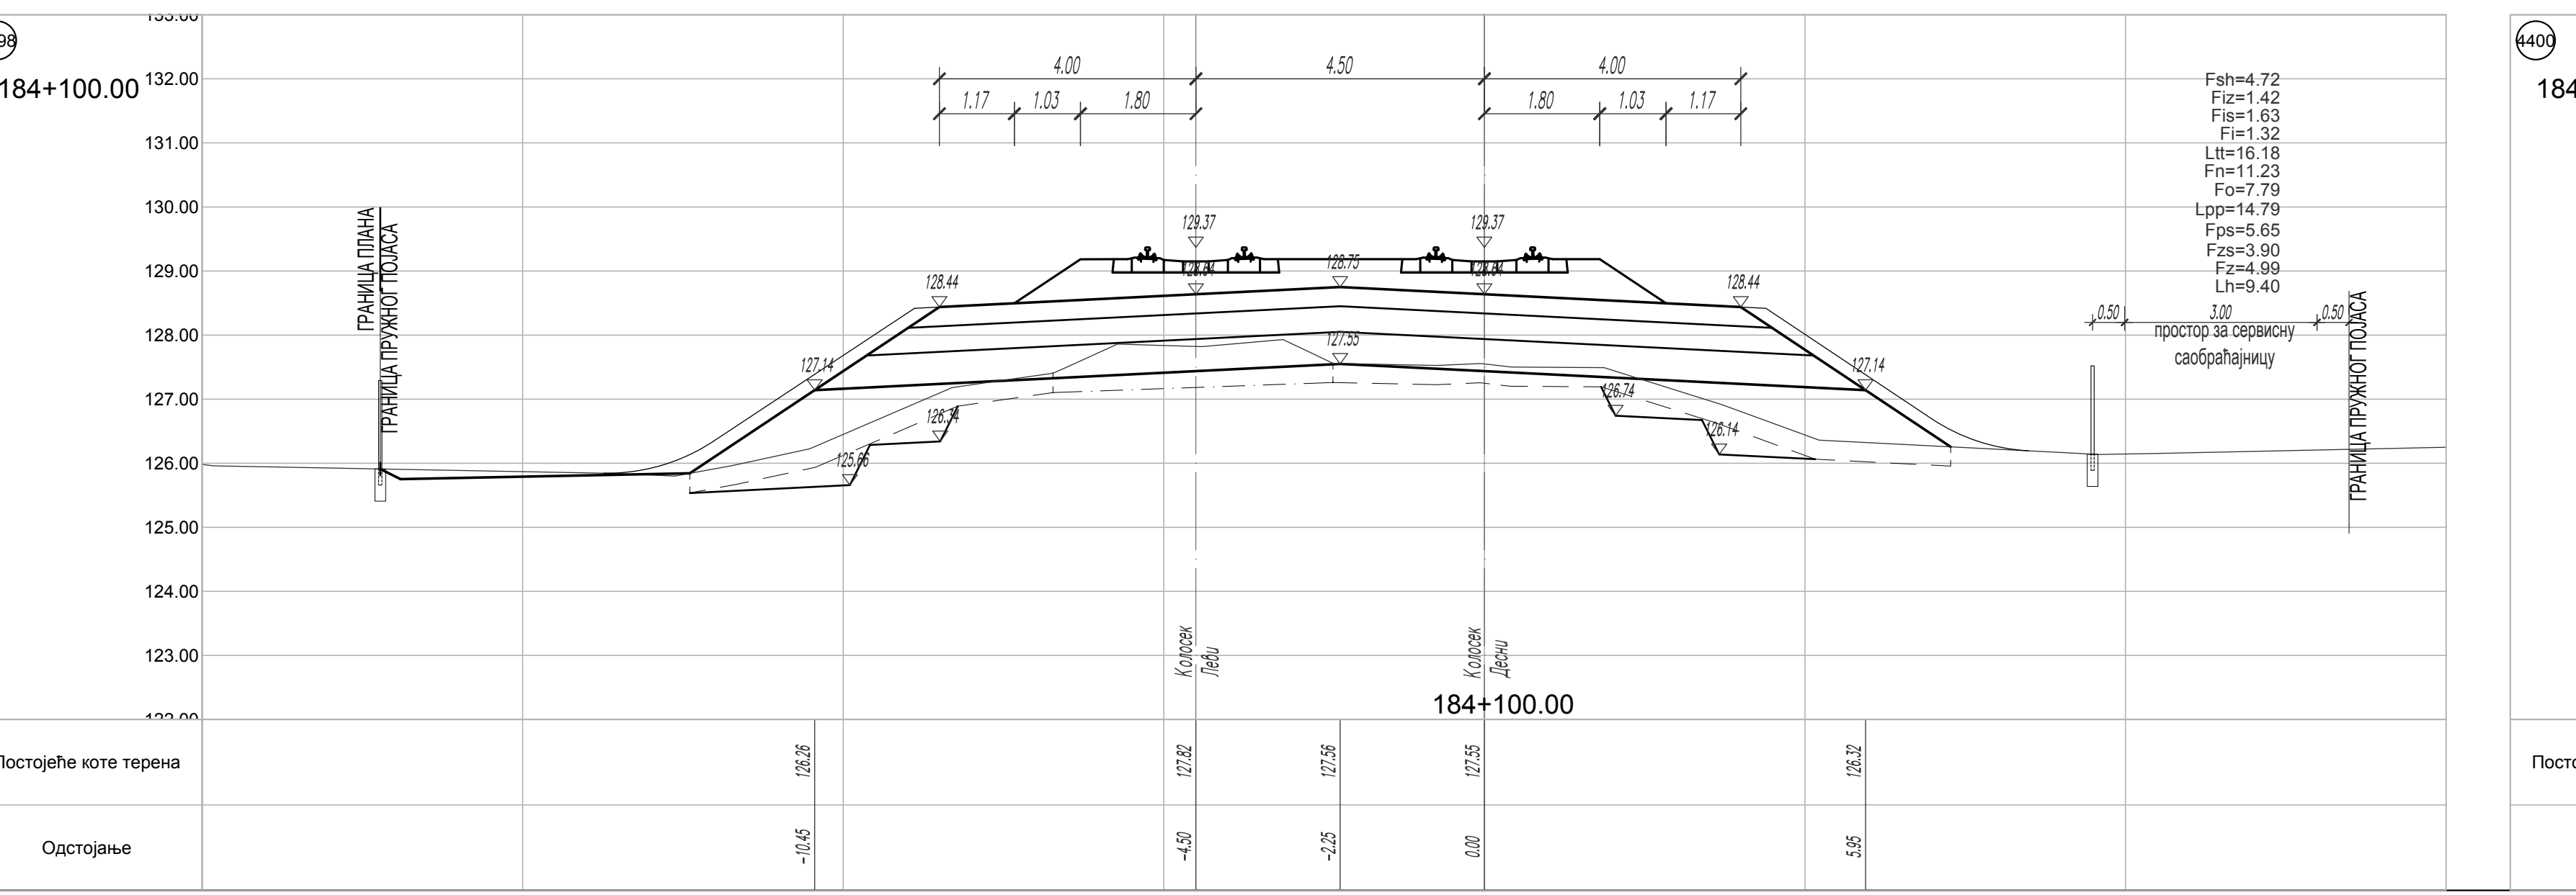
184+100.00
Колосек Леви
Колосек Десни
Постојеће коте терена
Одстојање

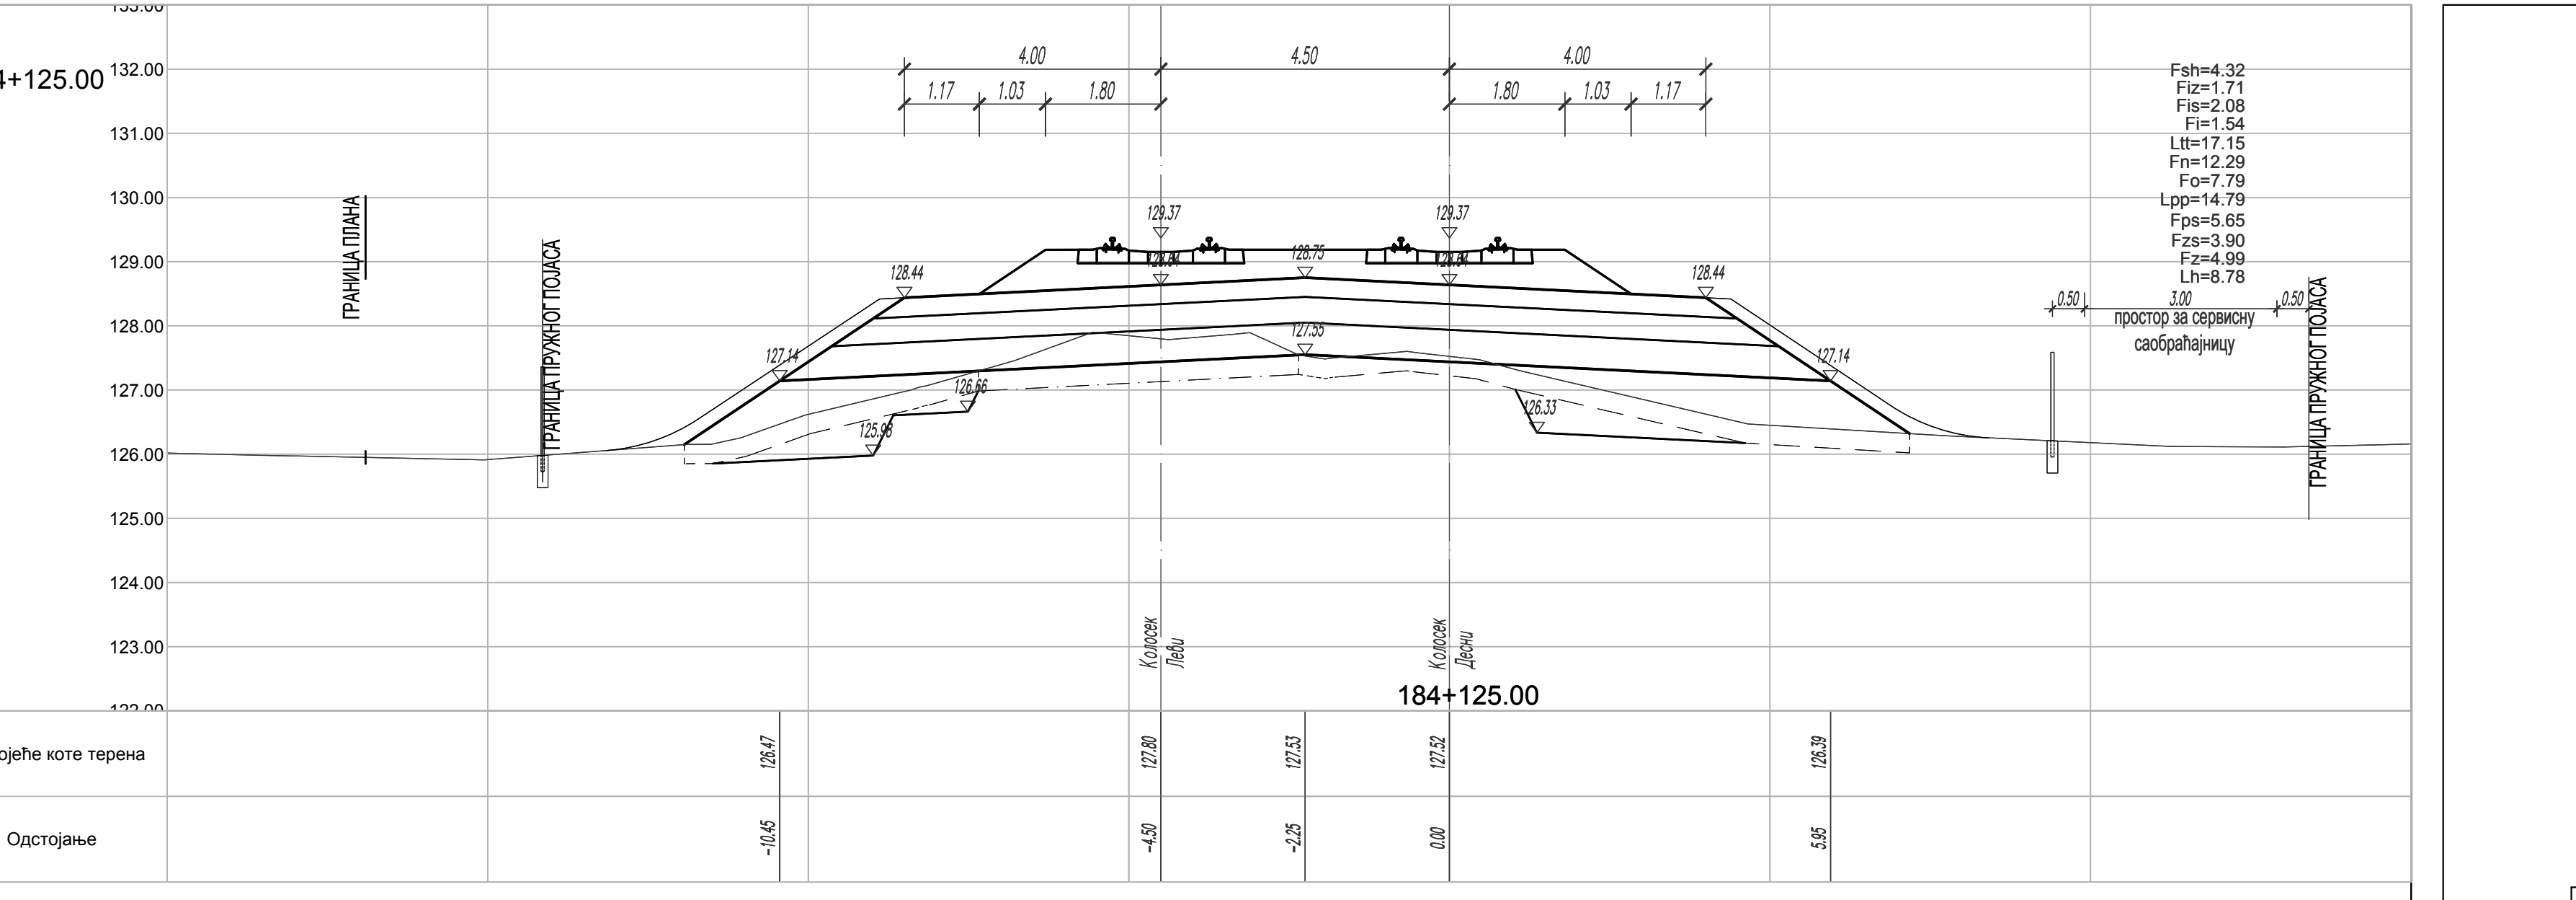
184+125.00
Fsh=4.32
Fiz=1.71
Fis=2.08
Fi=1.54
Ltt=17.15
Fn=12.29
Fo=7.79
Lpp=14.79
Fps=5.65
Fzs=3.90
Fz=4.99
Lh=8.78
простор за сервисну саобраћајницу
ГРАНИЦА ПРУЖНОГ ПОЈАСА
Постојеће коте терена
Одстојање

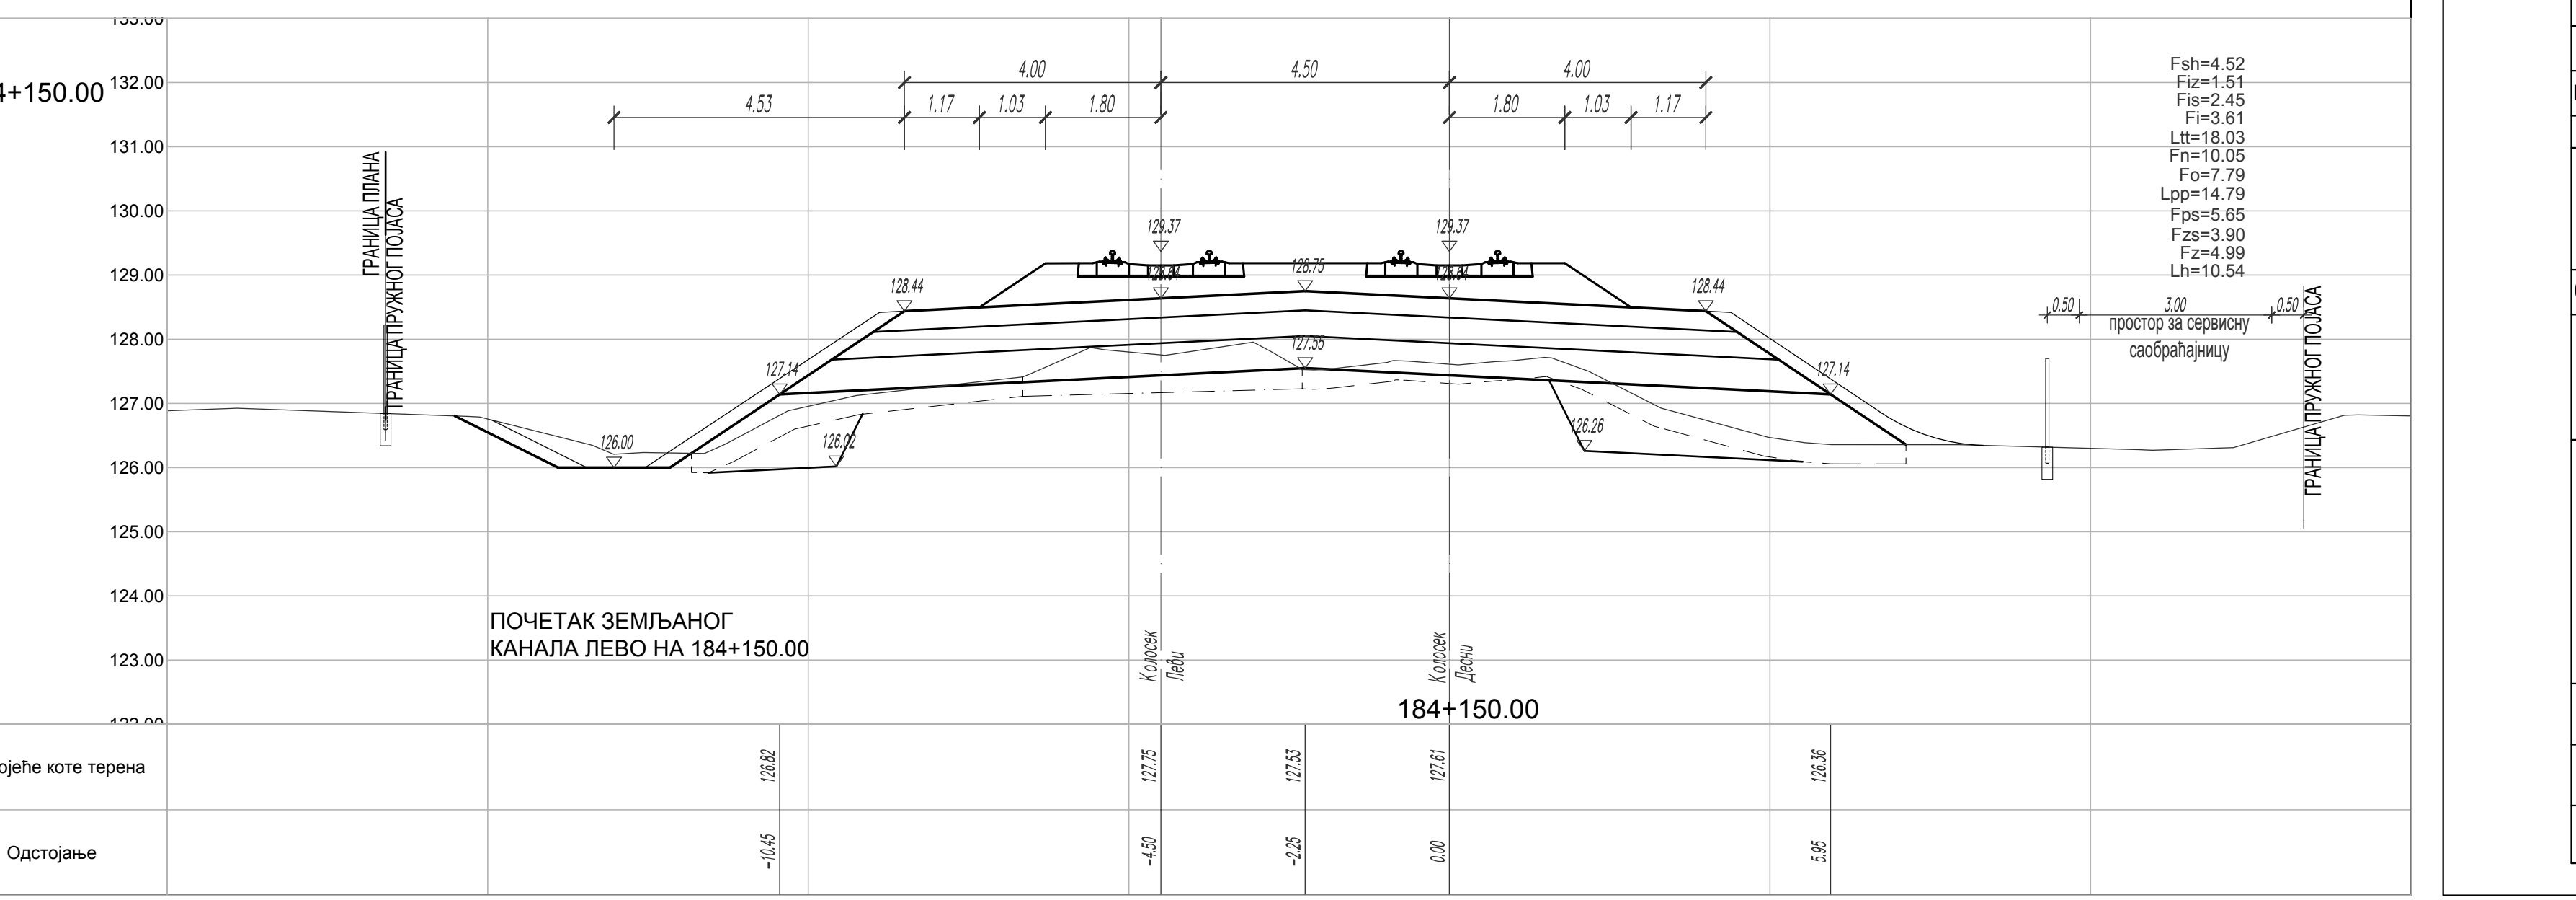
4400
184+150.00
Fsh=4.52
Fiz=1.51
Fis=2.45
Fi=3.61
Ltt=18.03
Fn=10.05
Fo=7.79
Lpp=14.79
Fps=5.65
Fzs=3.90
Fz=4.99
Lh=10.54
Колосек Леви
Колосек Десни
ГРАНИЦА ПЛАНА
ГРАНИЦА ПРУЖНОГ ПОЈАСА
простор за сервисну саобраћајницу
Постојеће коте терена
Одстојање

ПОЧЕТАК ЗЕМЉАНОГ КАНАЛА ЛЕВО НА 184+150.00

ЛЕГЕНДА:

Fsh - скидање хумуса
Fiz - ископ постојећег туцаника
Fi - ископ
Fis - ископ степеница
Ltt - ваљање темељног тла
Fn - насип
Fo - слој ојачања насипа - замена тла

Lpp - планирање постељице
Fps - прелазни слој
Fzs - заштитни слој
Fz - пројектовани туцаник
Lh - хумузирање

ГРАНИЦА ПЛАНА - ГРАНИЦА ЗЕМЉИШТА ПЛАНИРАНОГ ЗА РЕАЛИЗАЦИЈУ ПРОЈЕКТА

Број	Датум	Опис
03		
02		
01		

Ревизиони блок:

САОБРАЋАЈНИ ИНСТИТУТ ЦИП, д.о.о.

Немањина 6; 11000 Београд; Србија
Тел: 011/3618-134; Факс: 011/3618-324; web site: www.sicip.co.rs

Организациона јединица:САОБРАЋАЈНИЦЕ

Одговорни пројектант:
лиценца број: 315 9563 04
Катарина Касавица, дипл.грађ.инж.

Сарадници:
Владана Марковић, маст.инж.грађ
Никола Седларевић, маст.инж.грађ
Милош Даниловић, грађ. тех.
Јована Јовановић, грађ. тех.

Унутрашња контрола:
Александра Лалић, дипл.грађ.инж.

Главни пројектант:
др Љиљана Милић Марковић, дипл. грађ. инж.

Руководилац организационе јединице:
мр Новица Стевановић, дипл.грађ.инж.

Инвеститор пројекта:
" ИНФРАСТРУКТУРА ЖЕЛЕЗНИЦЕ СРБИЈЕ " А.Д.
Немањина 6/IV, Београд

Наручилац пројекта:
Joint Venture of
China Railway International Corporation Ltd. (CRIC)
No.10 Fuxing Road,Haidian District,Beijing
P.R China, 100844
China Communication Construction Company Ltd. (CCCC)
No.85 Deshengmenwai Street,Xicheng District,Beijing
P.R China, 100088

Објекат:
ПРУГА БЕОГРАД - СУБОТИЦА - ДРЖАВНА ГРАНИЦА (КЕЛЕБИЈА)
ДЕОНИЦА ПРУГЕ НОВИ САД - СУБОТИЦА - ДРЖАВНА ГРАНИЦА (КЕЛЕБИЈА)

Део пројекта:
ПРОЈЕКАТ ТРАСЕ ПРУГЕ И СТАНИЦА - ДОЊИ И ГОРЊИ СТРОЈ
2/2.5.4.2 ПРОЈЕКАТ ТРАСЕ ПРУГЕ И СТАНИЦА - ДОЊИ И ГОРЊИ СТРОЈ - ОТВОРЕНА ПРУГА СУБОТИЦА - ДРЖАВНА ГРАНИЦА

Цртеж:
ПОПРЕЧНИ ПРОФИЛИ км 183+775.00 - км 184+150.00

Размера: 1:100

Врста тех. док:	датум:	Цртеж бр.
ПЗИ	**12.2021.**	2020-250-САО-2/2-5.4.2.7.4.19

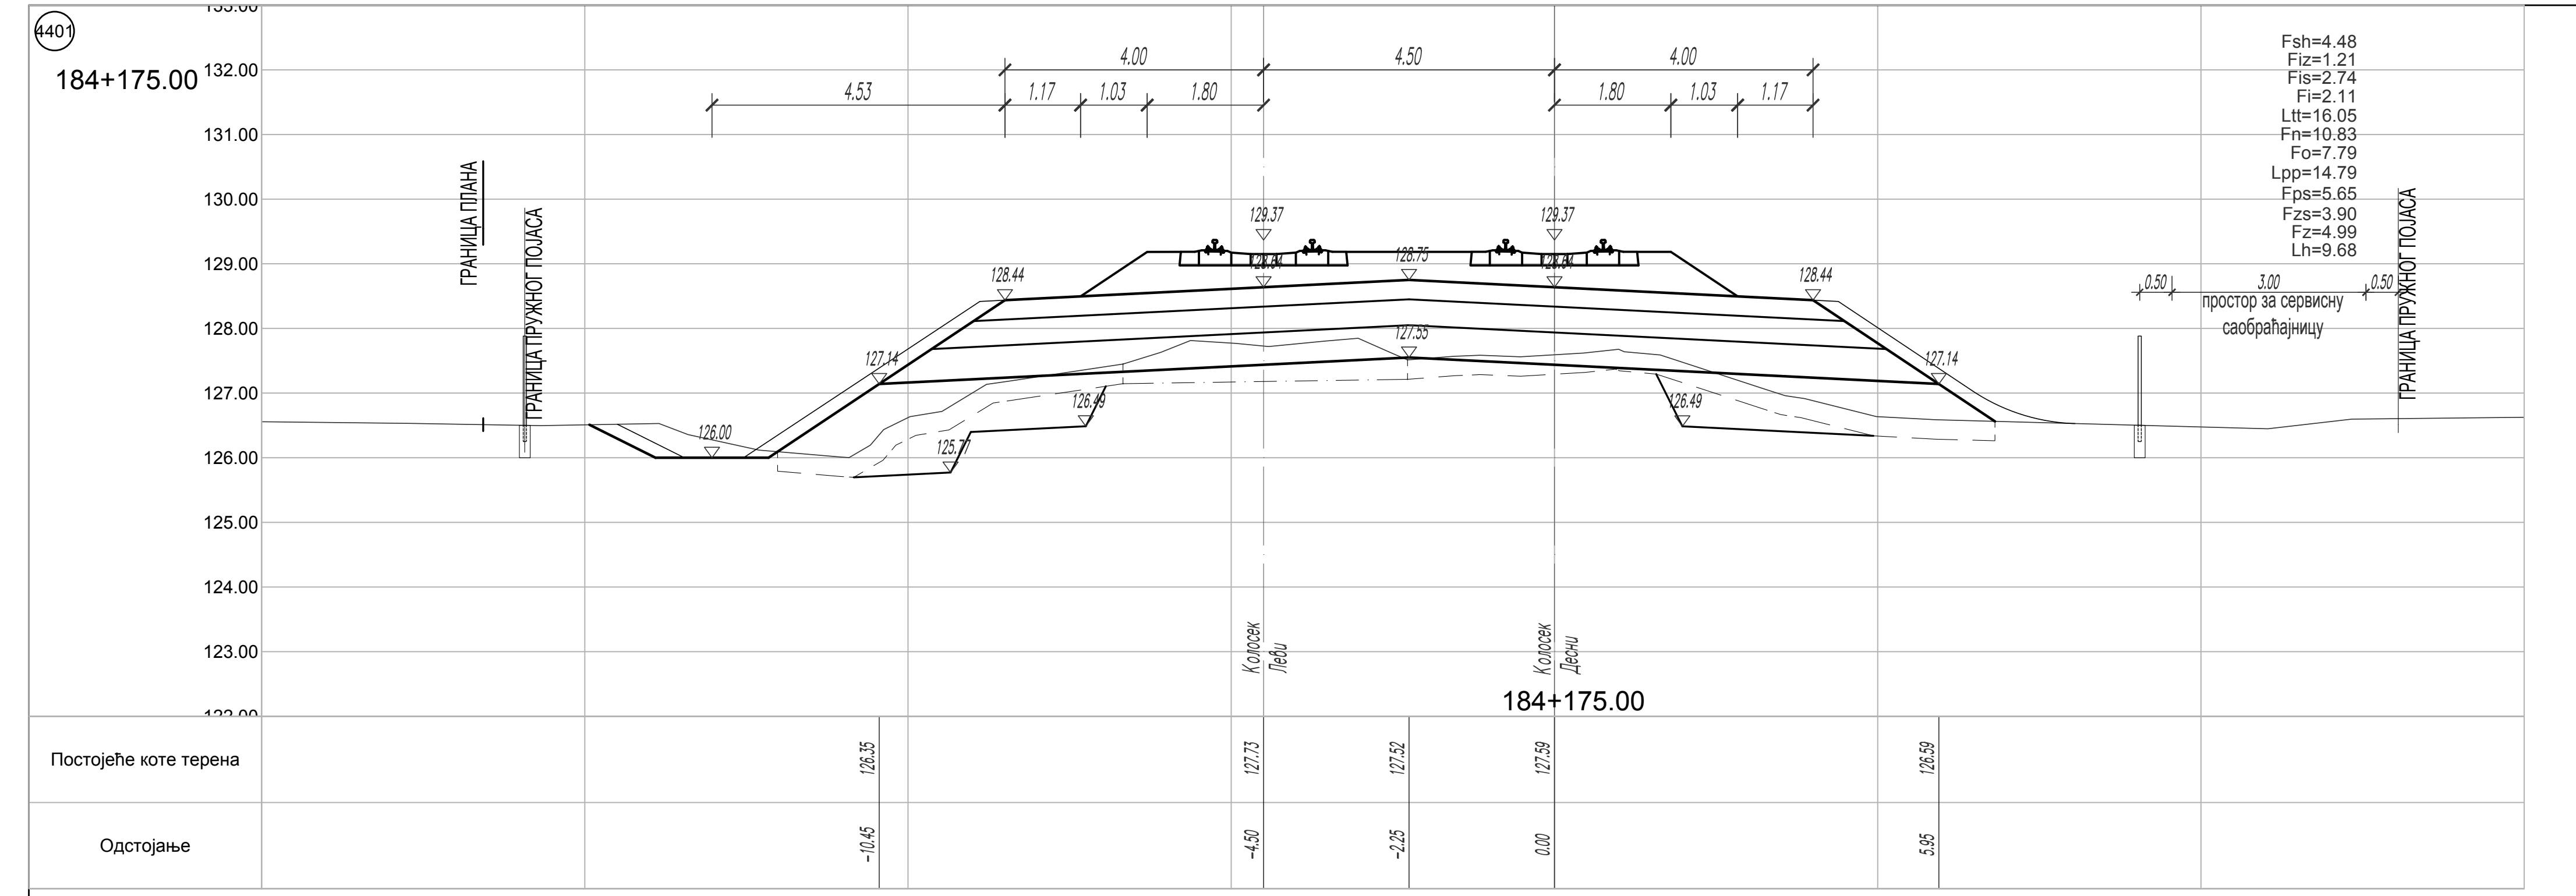
4401
184+175.00
132.00
131.00
130.00
129.00
128.00
127.00
126.00
125.00
124.00
123.00
ГРАНИЦА ПЛАНА
ГРАНИЦА ПРУЖНОГ ПОЈАСА
4.00
4.50
4.00
4.53
1.17
1.03
1.80
1.80
1.03
1.17
129.37
129.37
128.75
128.44
128.44
127.55
127.14
127.14
126.49
126.49
126.00
125.77
0.50
3.00
0.50
простор за сервисну саобраћајницу
Fsh=4.48
Fiz=1.21
Fis=2.74
Fi=2.11
Ltt=16.05
Fn=10.83
Fo=7.79
Lpp=14.79
Fps=5.65
Fzs=3.90
Fz=4.99
Lh=9.68
Колосек Леви
Колосек Десни
184+175.00
Постојеће коте терена
126.35
127.73
127.52
127.59
126.59
Одстојање
-10.45
-4.50
-2.25
0.00
5.95

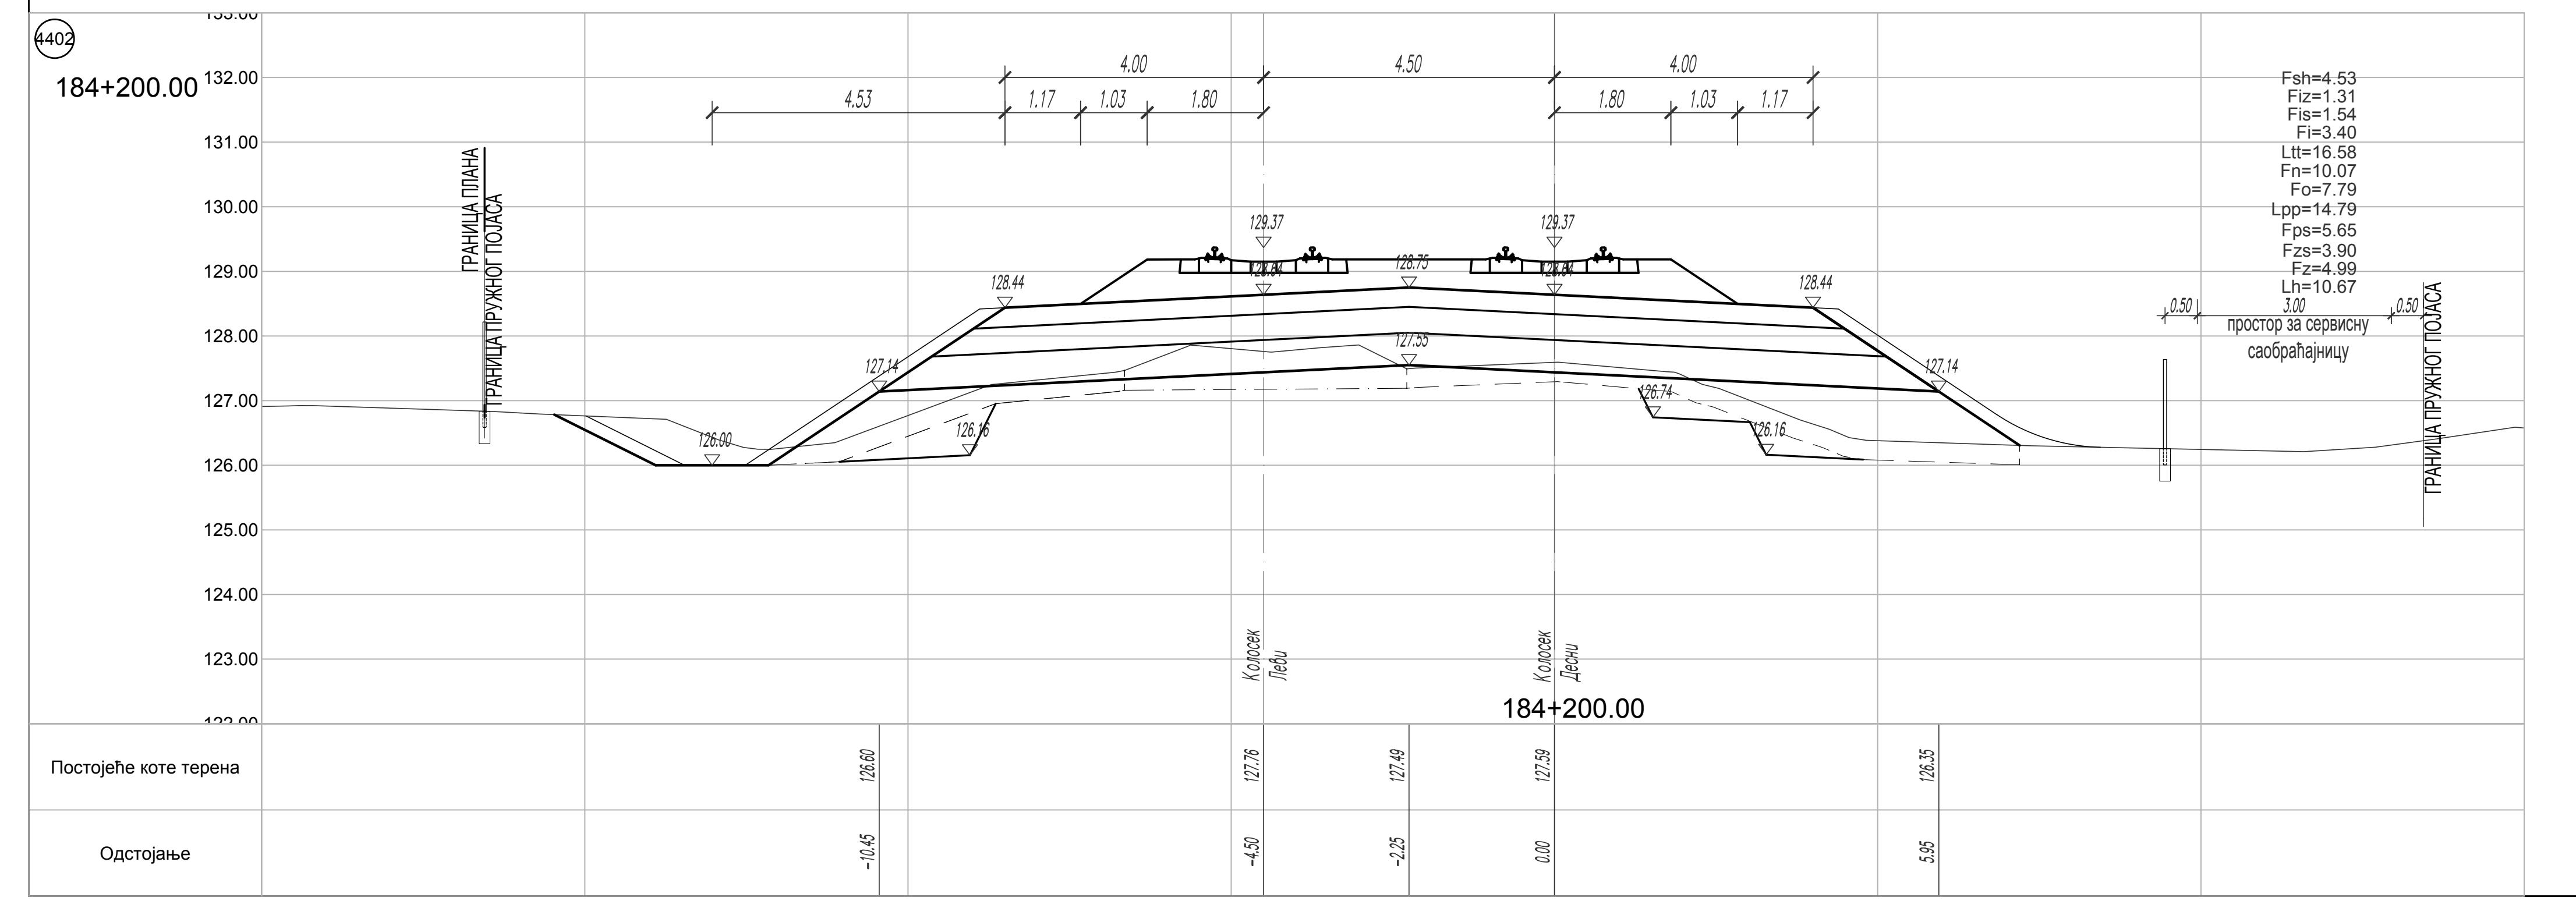
4402
184+200.00
ГРАНИЦА ПЛАНА
ГРАНИЦА ПРУЖНОГ ПОЈАСА
4.00
4.50
4.00
4.53
1.17
1.03
1.80
1.80
1.03
1.17
129.37
129.37
128.75
128.44
128.44
127.55
127.14
127.14
126.74
126.16
126.16
126.00
0.50
3.00
0.50
простор за сервисну саобраћајницу
Fsh=4.53
Fiz=1.31
Fis=1.54
Fi=3.40
Ltt=16.58
Fn=10.07
Fo=7.79
Lpp=14.79
Fps=5.65
Fzs=3.90
Fz=4.99
Lh=10.67
Колосек Леви
Колосек Десни
184+200.00
Постојеће коте терена
126.60
127.76
127.49
127.59
126.35
Одстојање
-10.45
-4.50
-2.25
0.00
5.95

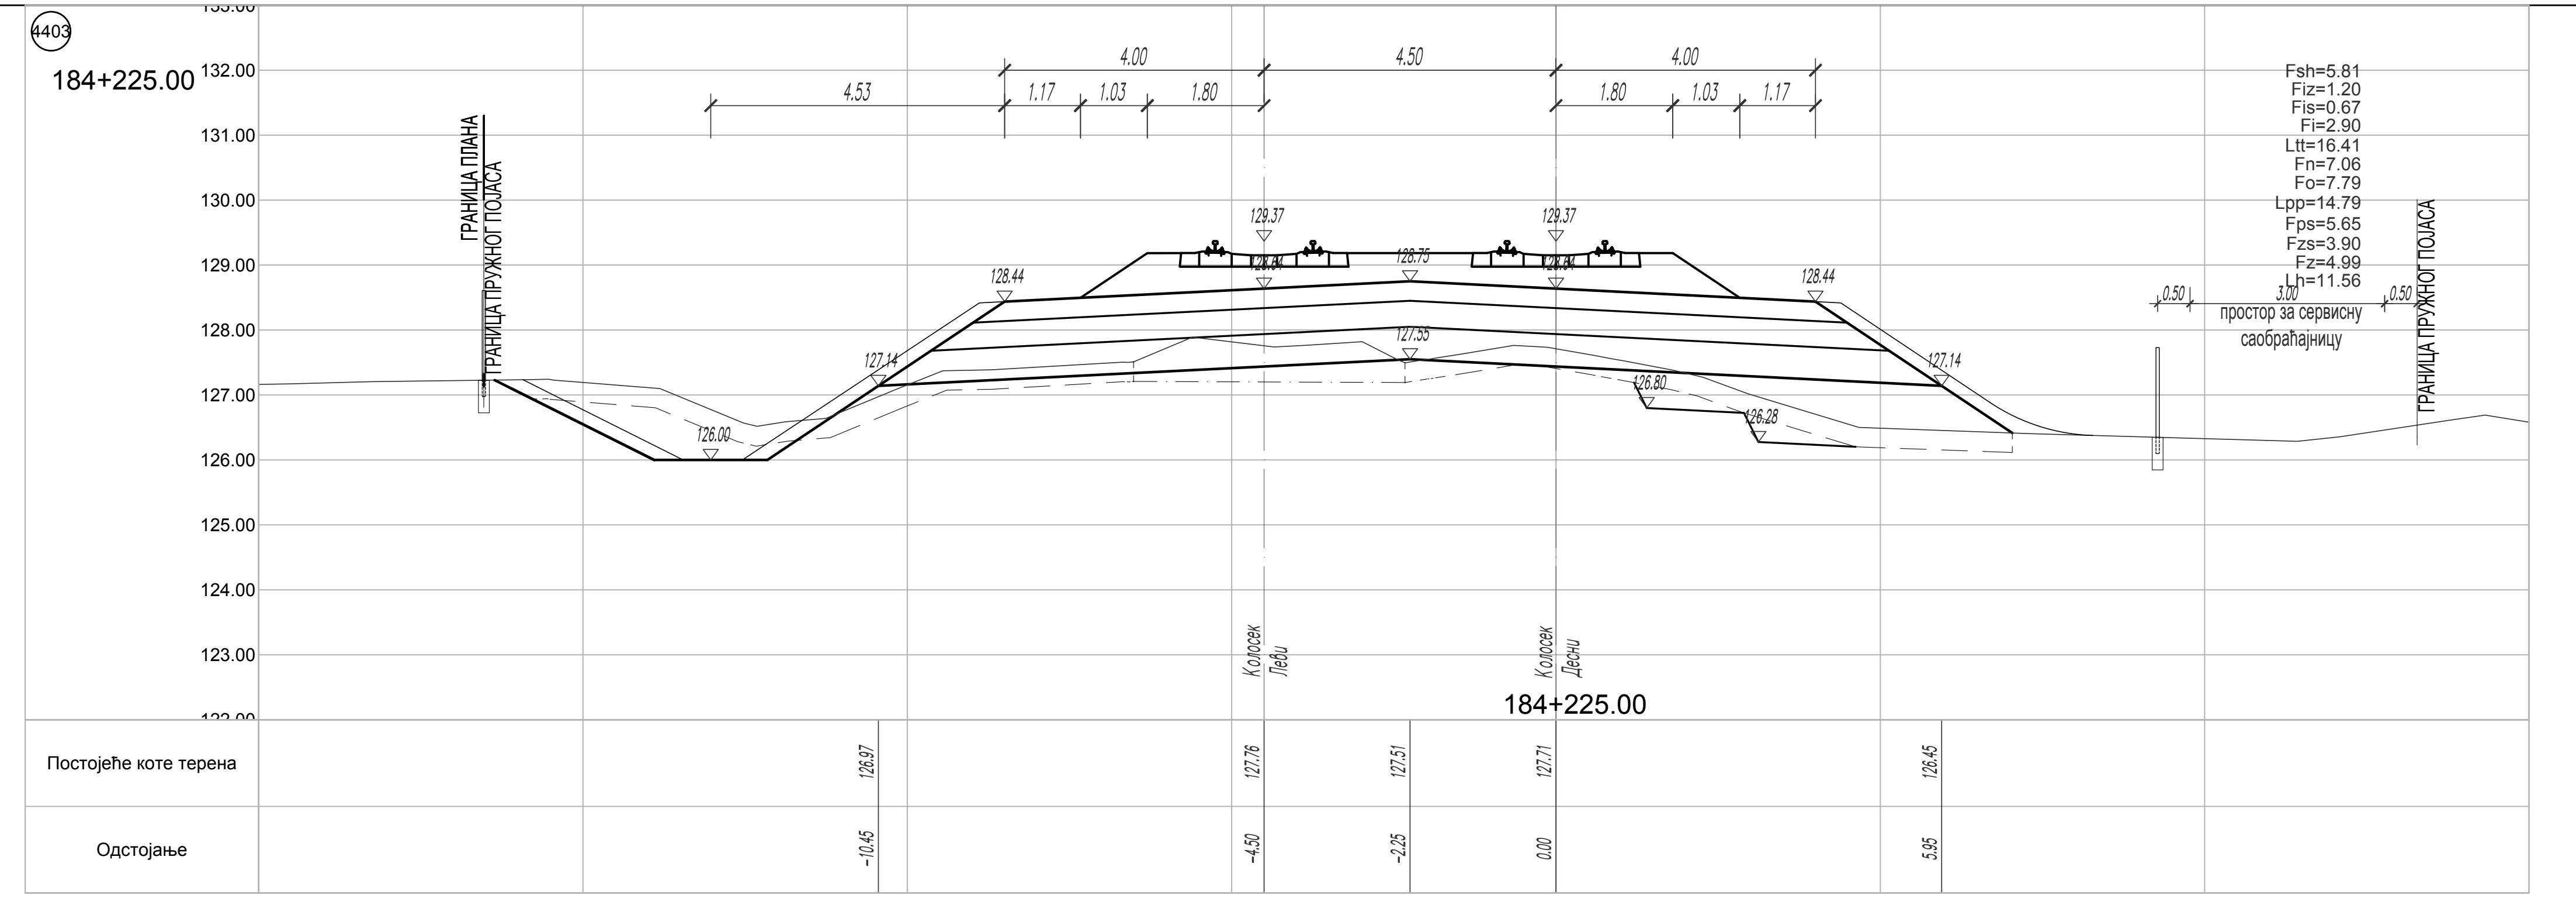
4403
184+225.00
ГРАНИЦА ПЛАНА
ГРАНИЦА ПРУЖНОГ ПОЈАСА
4.00
4.50
4.00
4.53
1.17
1.03
1.80
1.80
1.03
1.17
129.37
129.37
128.75
128.44
128.44
127.55
127.14
127.14
126.80
126.28
126.00
0.50
3.00
0.50
простор за сервисну саобраћајницу
Fsh=5.81
Fiz=1.20
Fis=0.67
Fi=2.90
Ltt=16.41
Fn=7.06
Fo=7.79
Lpp=14.79
Fps=5.65
Fzs=3.90
Fz=4.99
Lh=11.56
Колосек Леви
Колосек Десни
184+225.00
Постојеће коте терена
126.97
127.76
127.51
127.71
126.45
Одстојање
-10.45
-4.50
-2.25
0.00
5.95

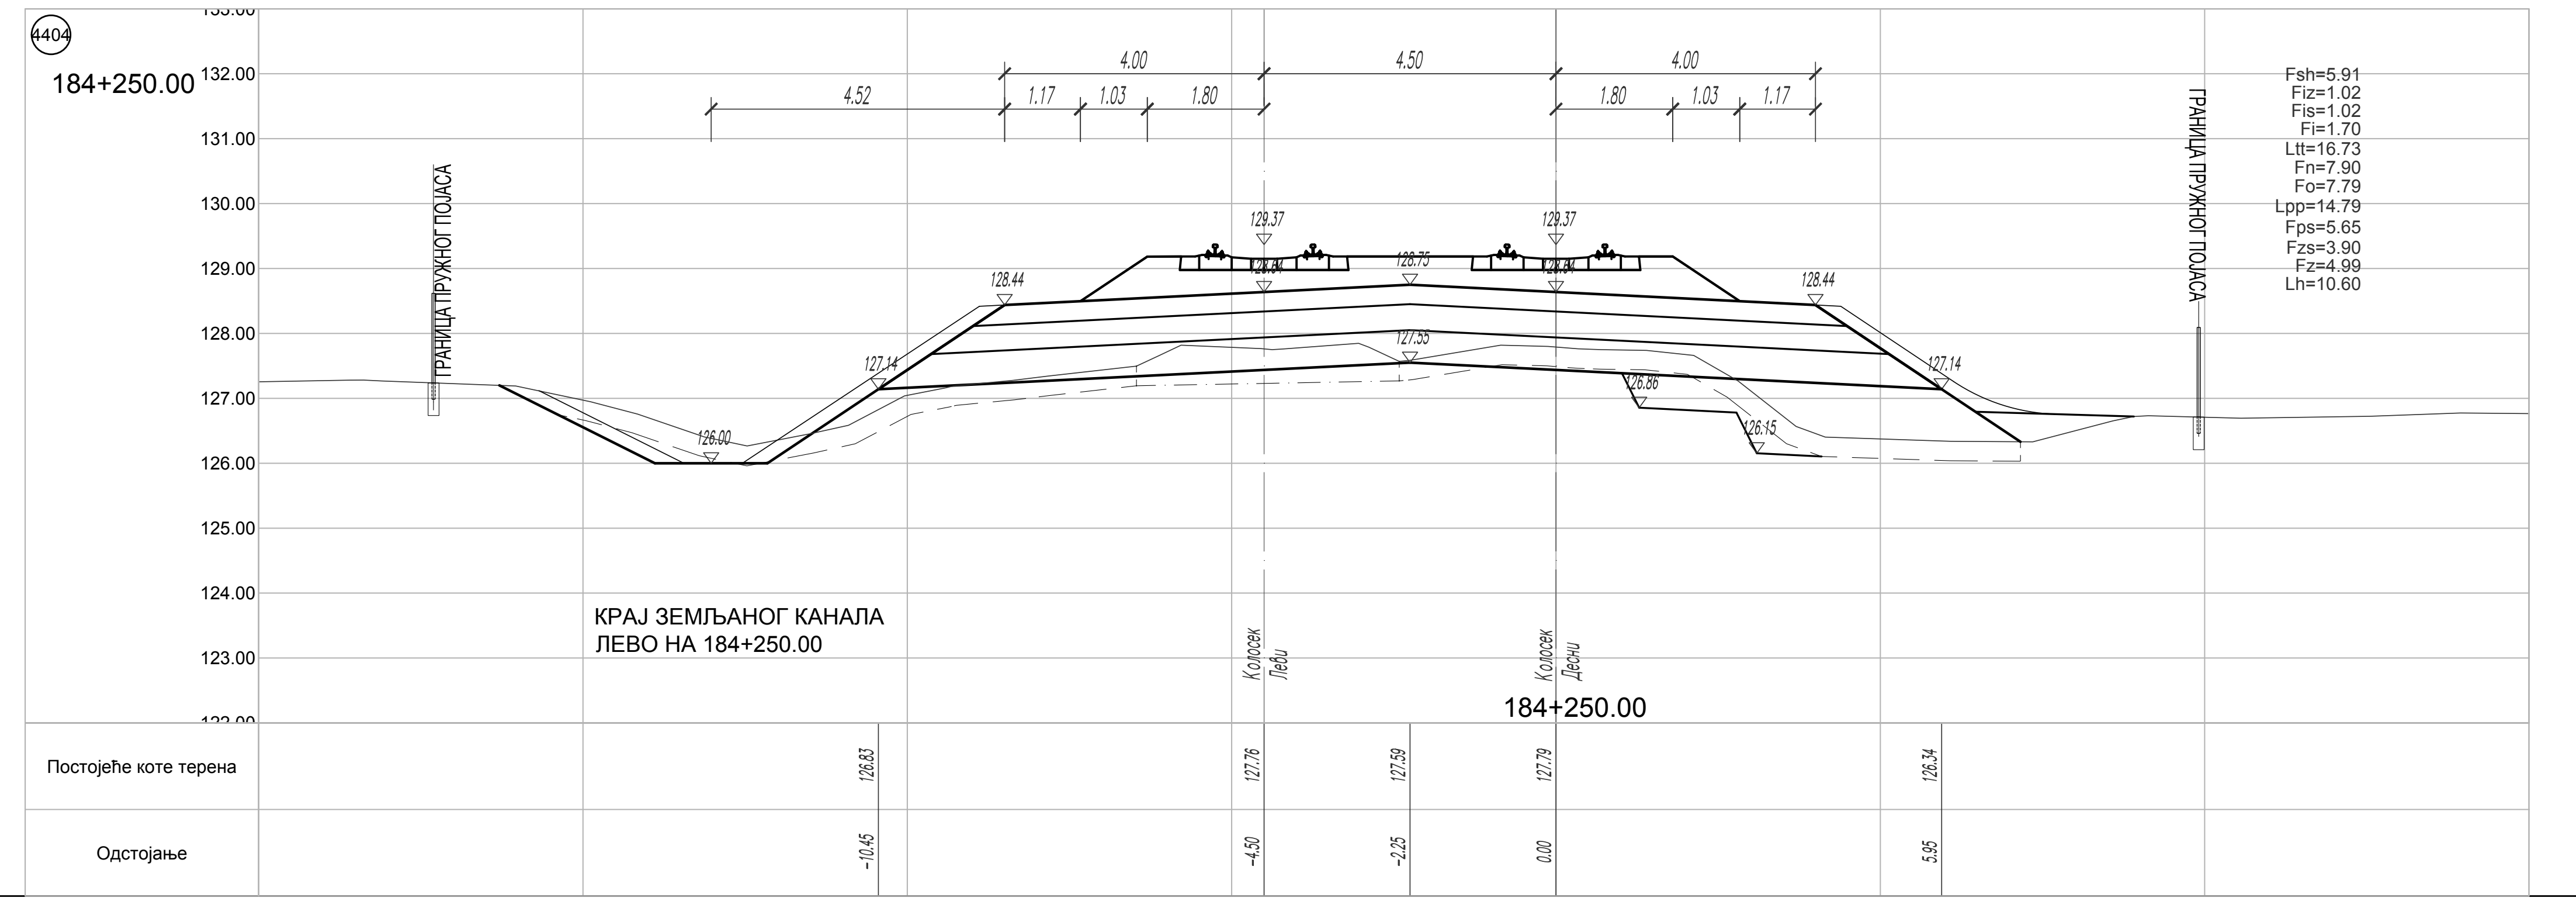
4404
184+250.00
ГРАНИЦА ПРУЖНОГ ПОЈАСА
4.00
4.50
4.00
4.52
1.17
1.03
1.80
1.80
1.03
1.17
129.37
129.37
128.75
128.44
128.44
127.55
127.14
127.14
126.86
126.15
126.00
Fsh=5.91
Fiz=1.02
Fis=1.02
Fi=1.70
Ltt=16.73
Fn=7.90
Fo=7.79
Lpp=14.79
Fps=5.65
Fzs=3.90
Fz=4.99
Lh=10.60
Колосек Леви
Колосек Десни
184+250.00
Постојеће коте терена
126.83
127.76
127.59
127.79
126.34
Одстојање
-10.45
-4.50
-2.25
0.00
5.95

КРАЈ ЗЕМЉАНОГ КАНАЛА
ЛЕВО НА 184+250.00

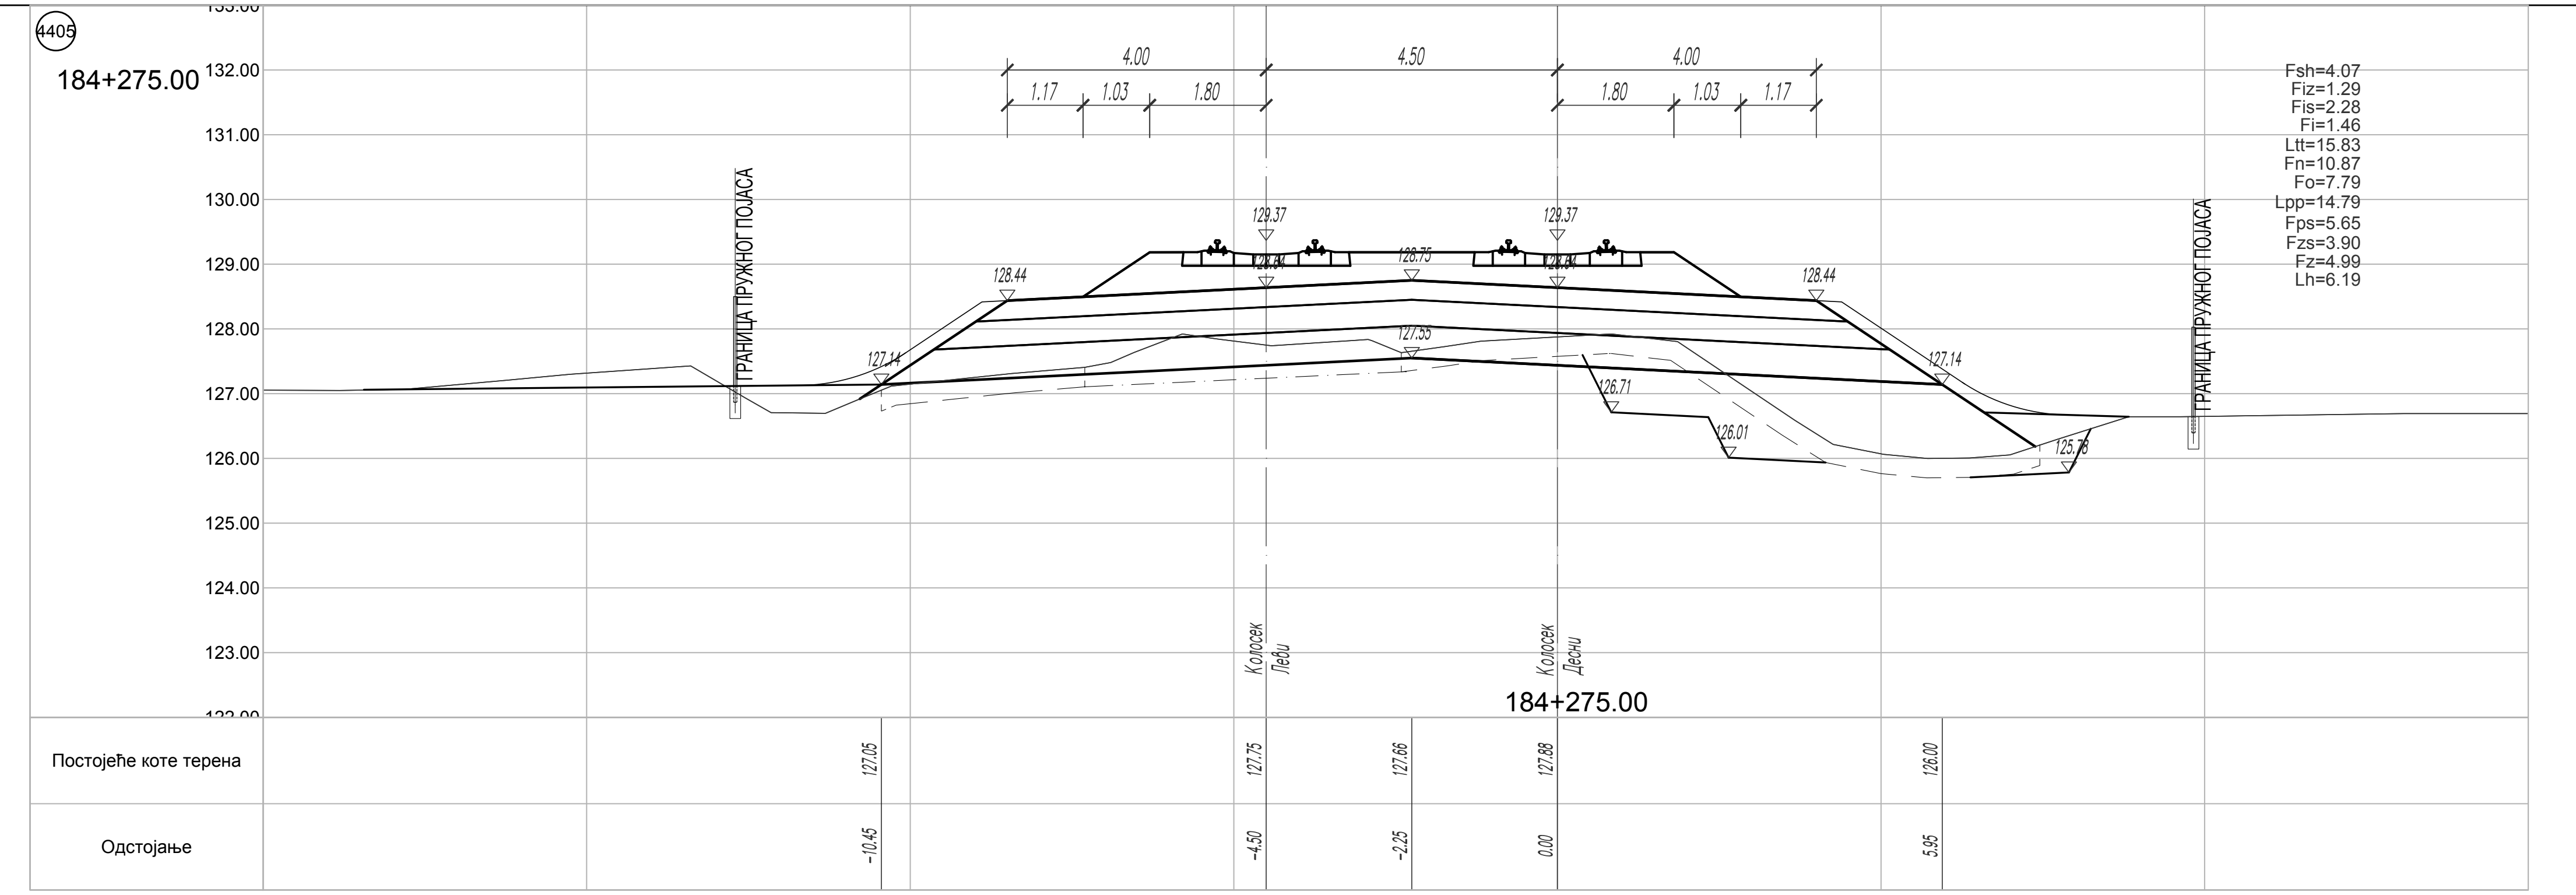
4405
184+275.00
ГРАНИЦА ПРУЖНОГ ПОЈАСА
4.00
4.50
4.00
1.17
1.03
1.80
1.80
1.03
1.17
129.37
129.37
128.75
128.44
128.44
127.55
127.14
127.14
126.71
126.01
125.78
Fsh=4.07
Fiz=1.29
Fis=2.28
Fi=1.46
Ltt=15.83
Fn=10.87
Fo=7.79
Lpp=14.79
Fps=5.65
Fzs=3.90
Fz=4.99
Lh=6.19
Колосек Леви
Колосек Десни
184+275.00
Постојеће коте терена
127.05
127.75
127.66
127.88
126.00
Одстојање
-10.45
-4.50
-2.25
0.00
5.95

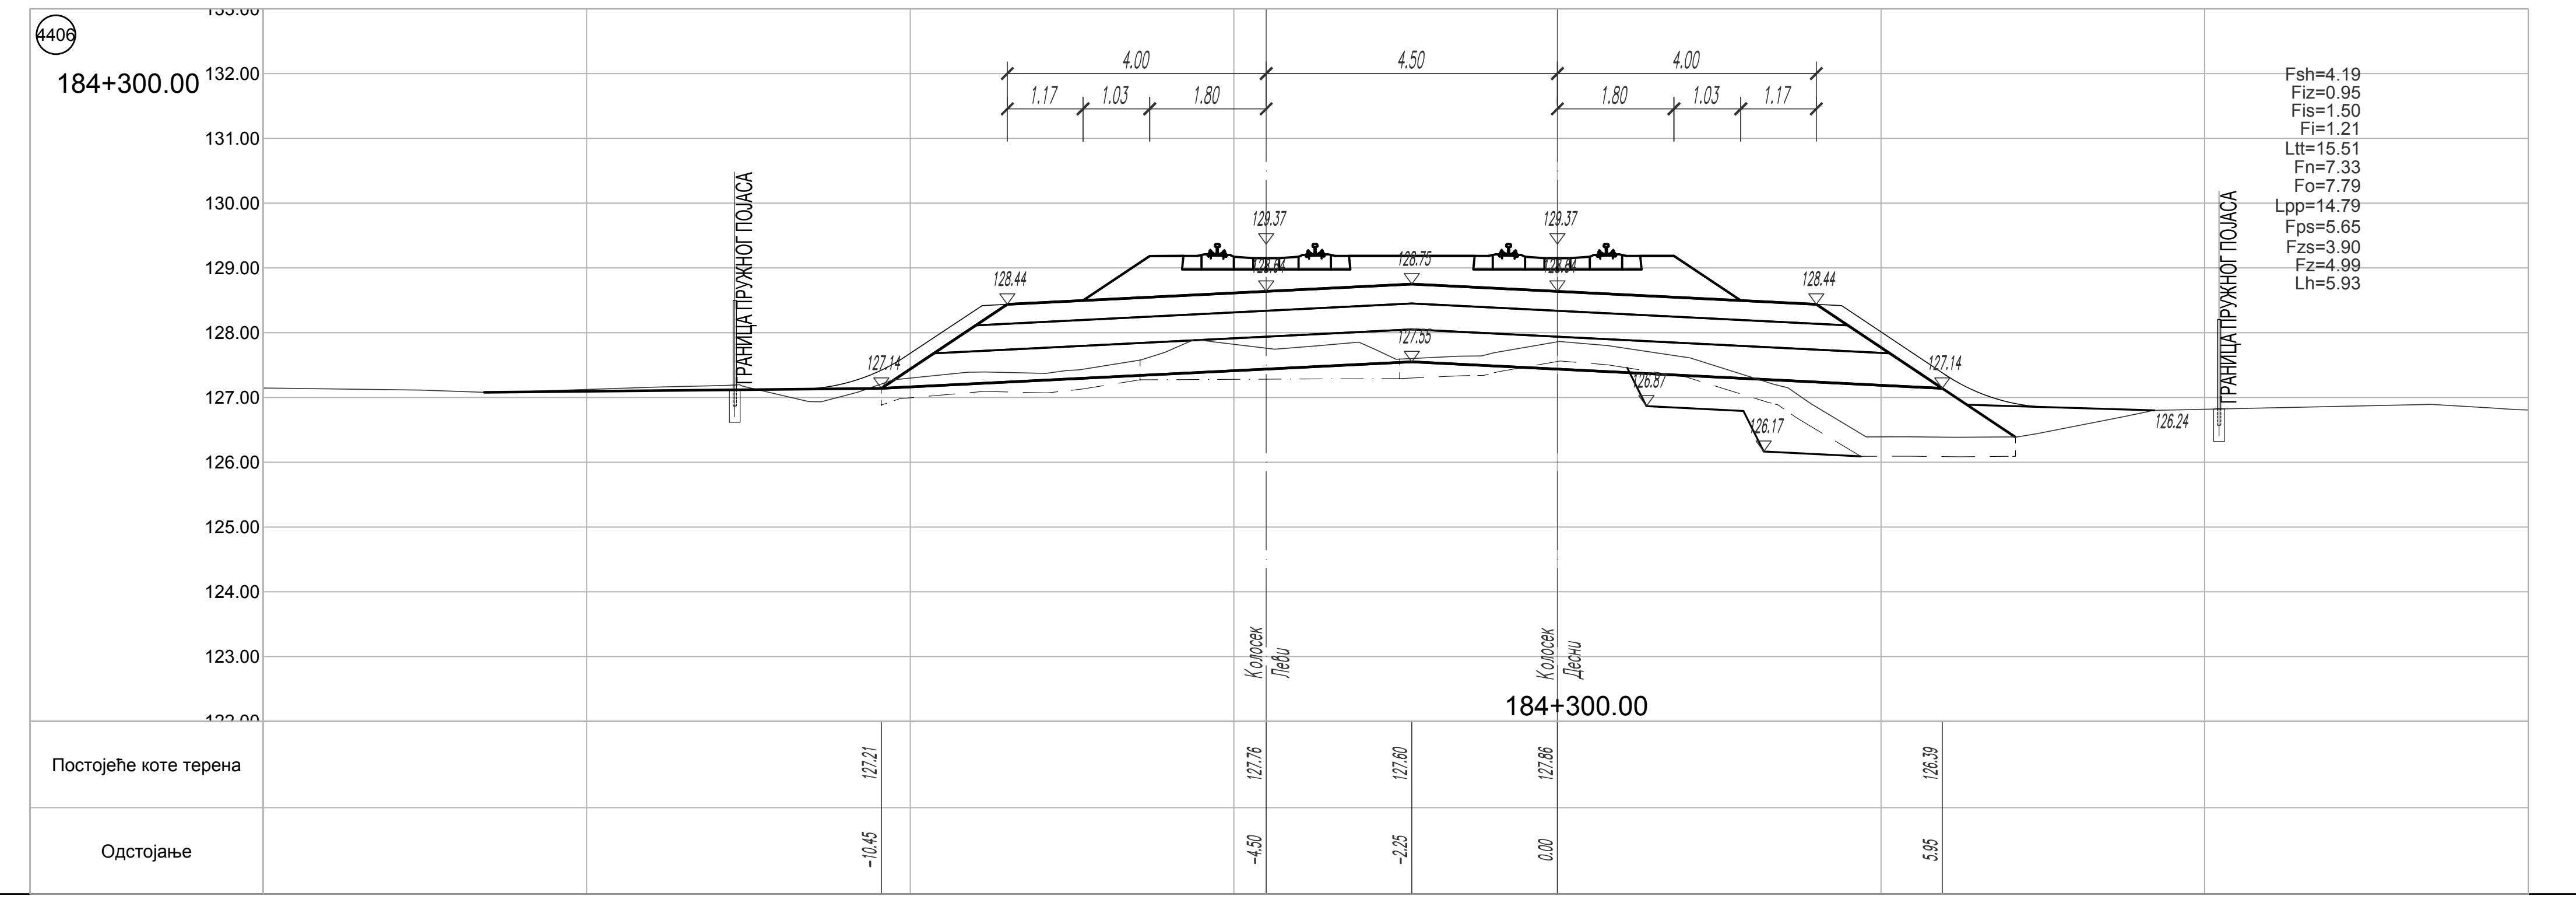
4406
184+300.00
ГРАНИЦА ПРУЖНОГ ПОЈАСА
4.00
4.50
4.00
1.17
1.03
1.80
1.80
1.03
1.17
129.37
129.37
128.75
128.44
128.44
127.55
127.14
127.14
126.87
126.17
126.24
Fsh=4.19
Fiz=0.95
Fis=1.50
Fi=1.21
Ltt=15.51
Fn=7.33
Fo=7.79
Lpp=14.79
Fps=5.65
Fzs=3.90
Fz=4.99
Lh=5.93
Колосек Леви
Колосек Десни
184+300.00
Постојеће коте терена
127.21
127.76
127.60
127.86
126.39
Одстојање
-10.45
-4.50
-2.25
0.00
5.95

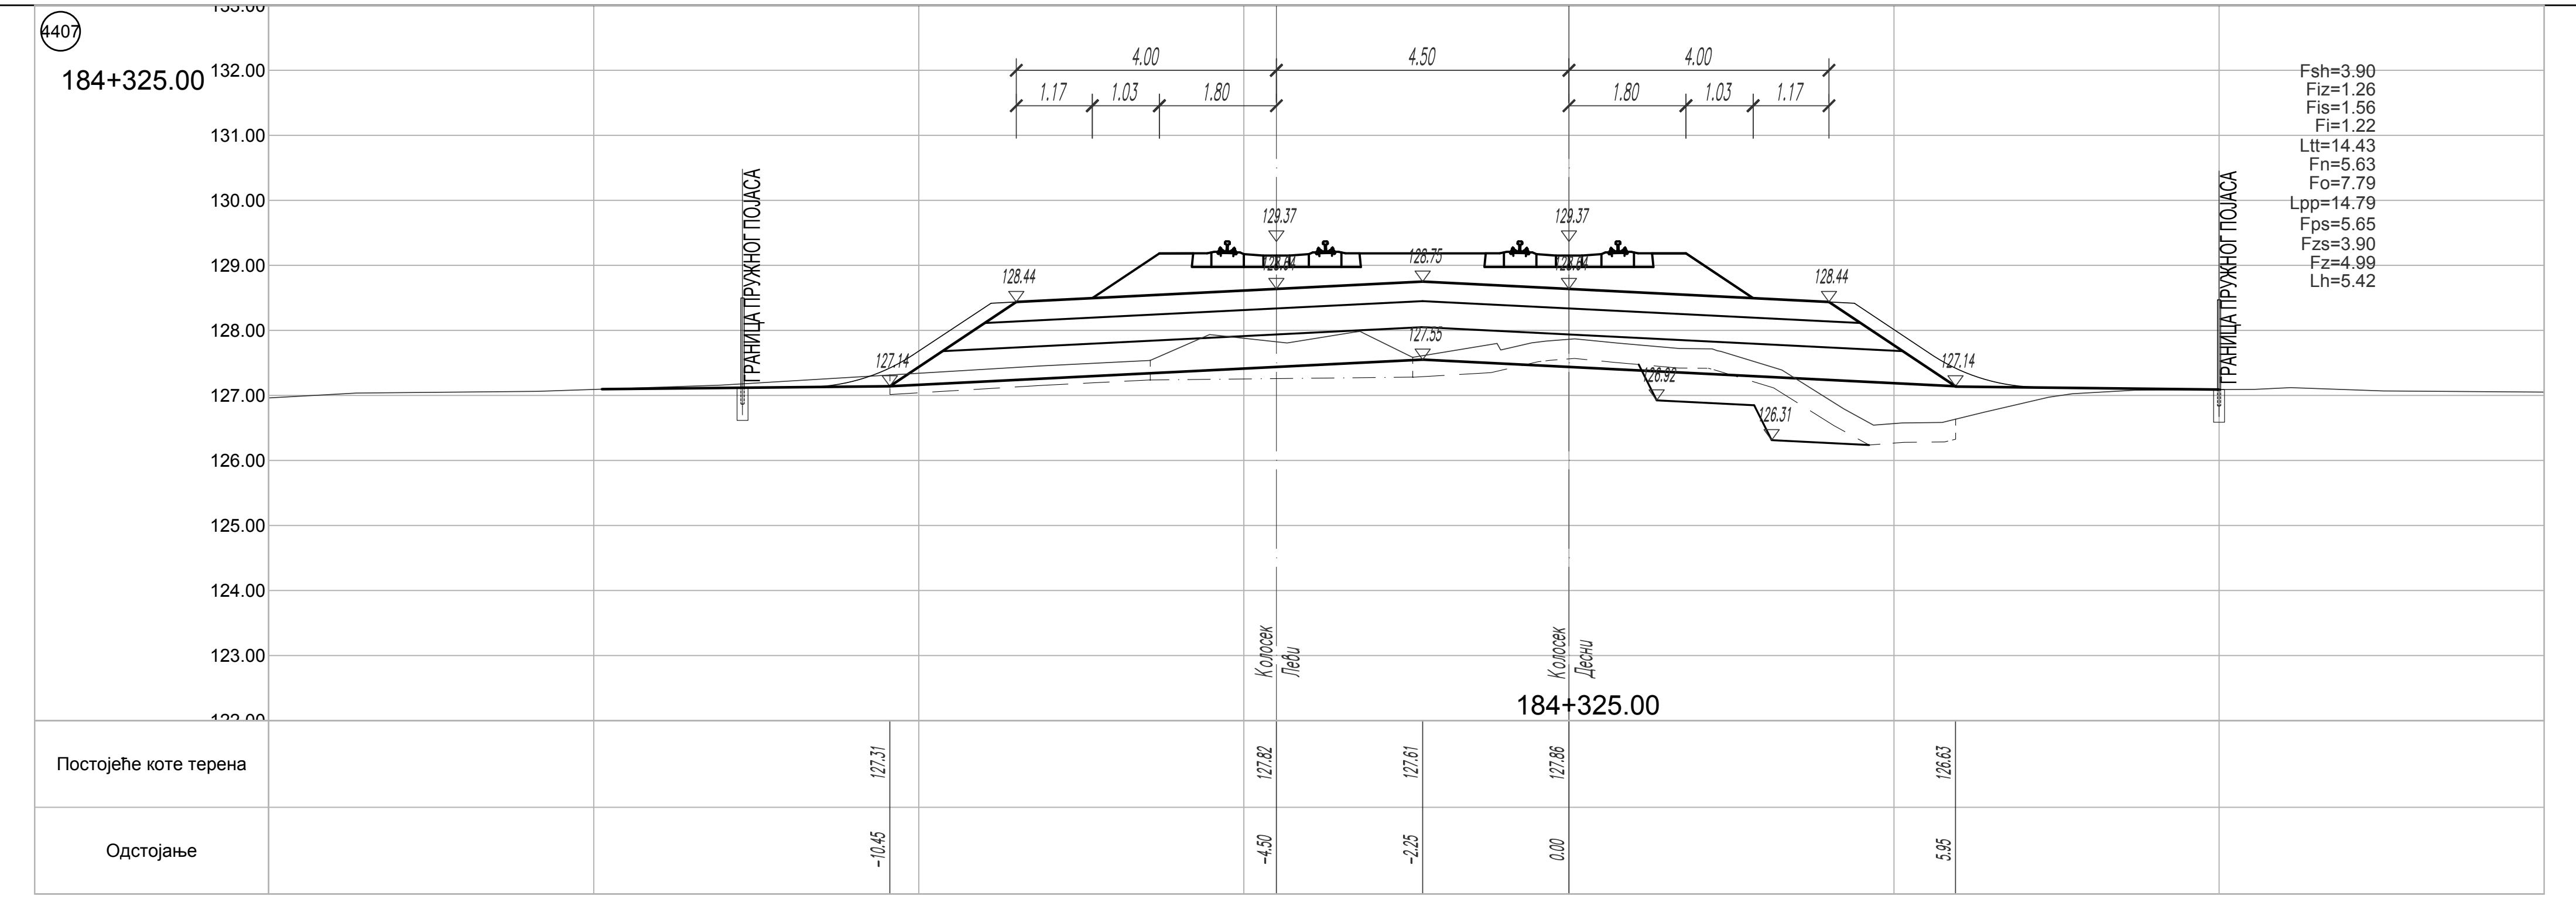
4407
184+325.00
ГРАНИЦА ПРУЖНОГ ПОЈАСА
4.00
4.50
4.00
1.17
1.03
1.80
1.80
1.03
1.17
129.37
129.37
128.75
128.44
128.44
127.55
127.14
127.14
126.92
126.31
Fsh=3.90
Fiz=1.26
Fis=1.56
Fi=1.22
Ltt=14.43
Fn=5.63
Fo=7.79
Lpp=14.79
Fps=5.65
Fzs=3.90
Fz=4.99
Lh=5.42
Колосек Леви
Колосек Десни
184+325.00
Постојеће коте терена
127.31
127.82
127.61
127.86
126.63
Одстојање
-10.45
-4.50
-2.25
0.00
5.95

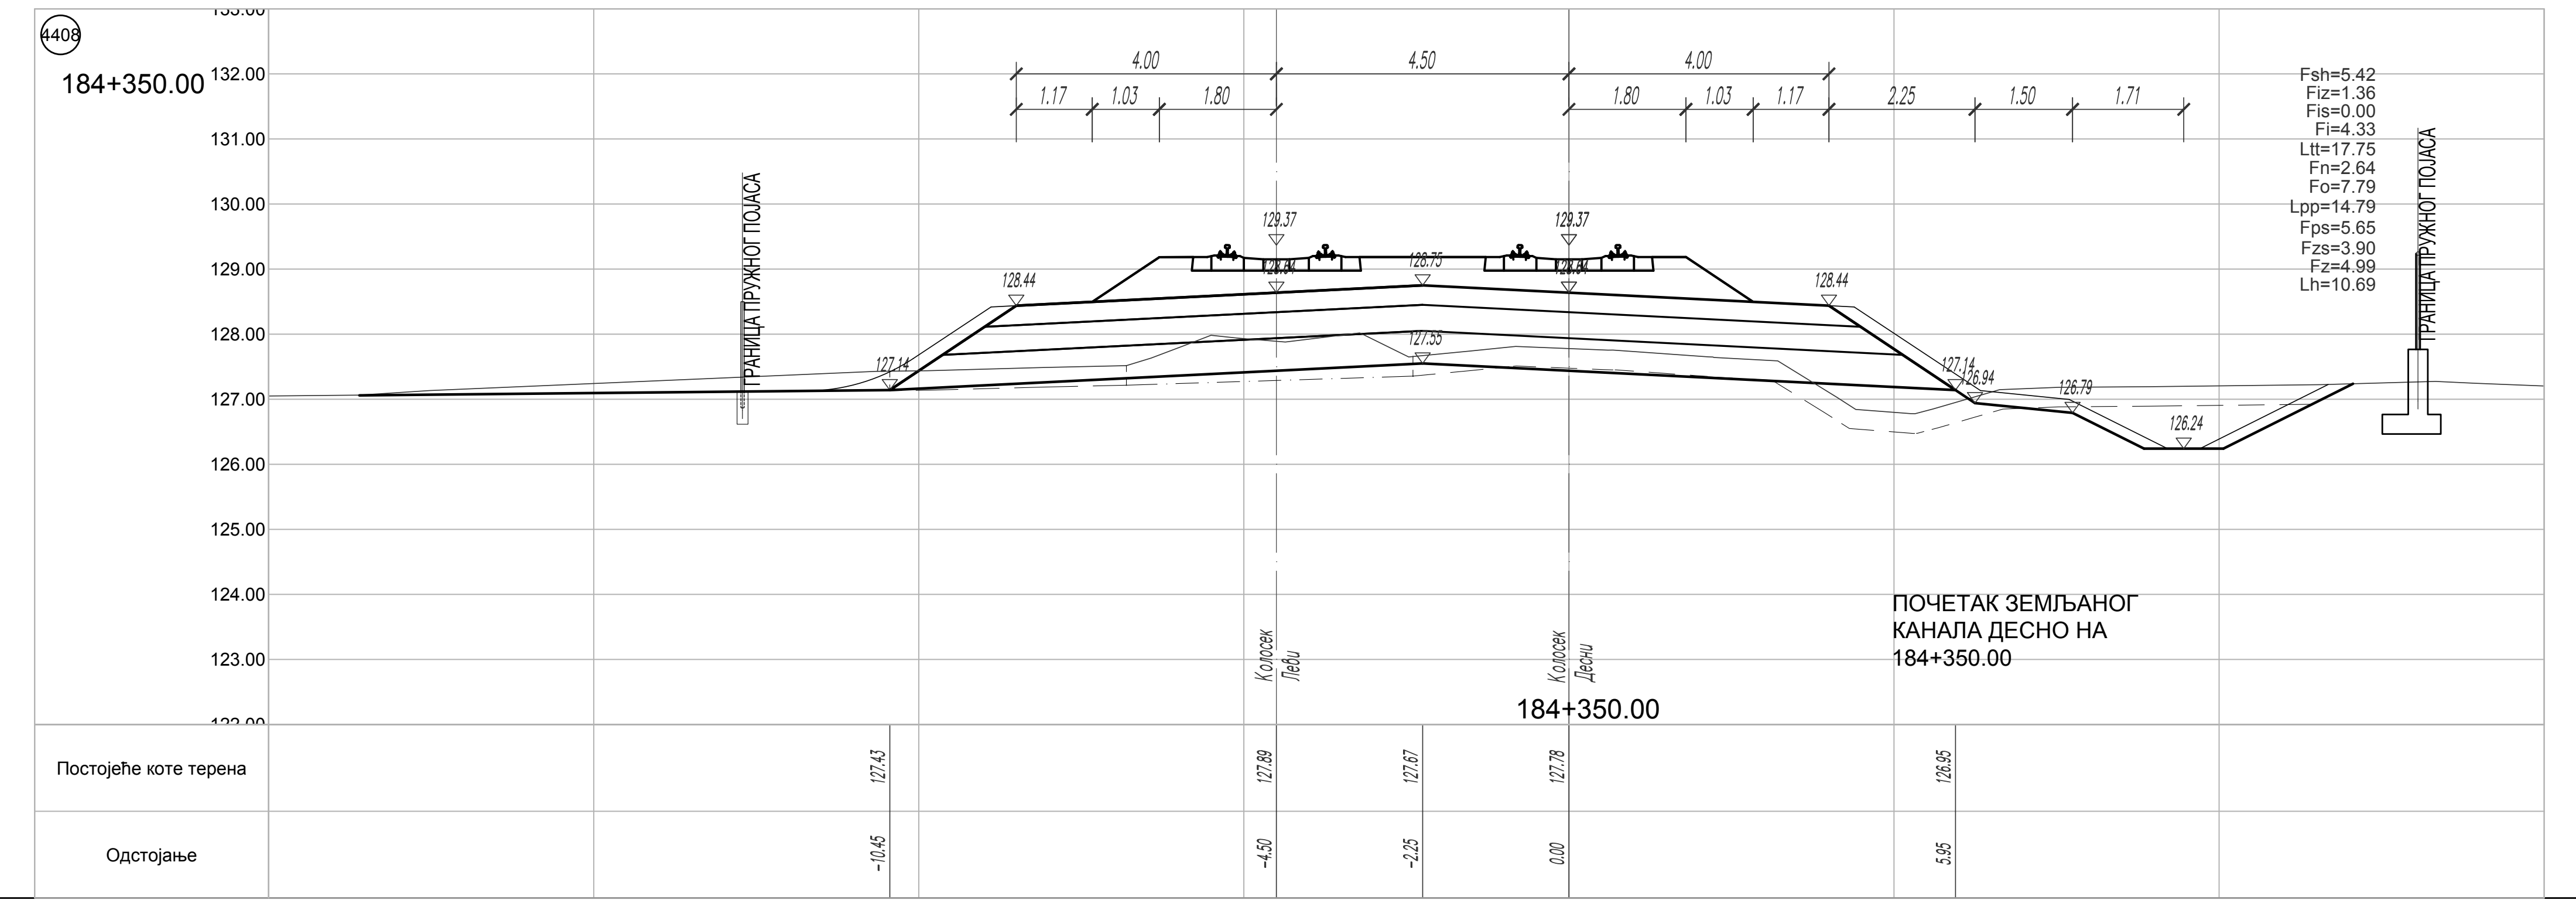
4408
184+350.00
ГРАНИЦА ПРУЖНОГ ПОЈАСА
4.00
4.50
4.00
1.17
1.03
1.80
1.80
1.03
1.17
2.25
1.50
1.71
129.37
129.37
128.75
128.44
128.44
127.55
127.14
127.14
126.94
126.79
126.24
Fsh=5.42
Fiz=1.36
Fis=0.00
Fi=4.33
Ltt=17.75
Fn=2.64
Fo=7.79
Lpp=14.79
Fps=5.65
Fzs=3.90
Fz=4.99
Lh=10.69
Колосек Леви
Колосек Десни
184+350.00
Постојеће коте терена
127.43
127.89
127.67
127.78
126.95
Одстојање
-10.45
-4.50
-2.25
0.00
5.95

ПОЧЕТАК ЗЕМЉАНОГ
КАНАЛА ДЕСНО НА
184+350.00

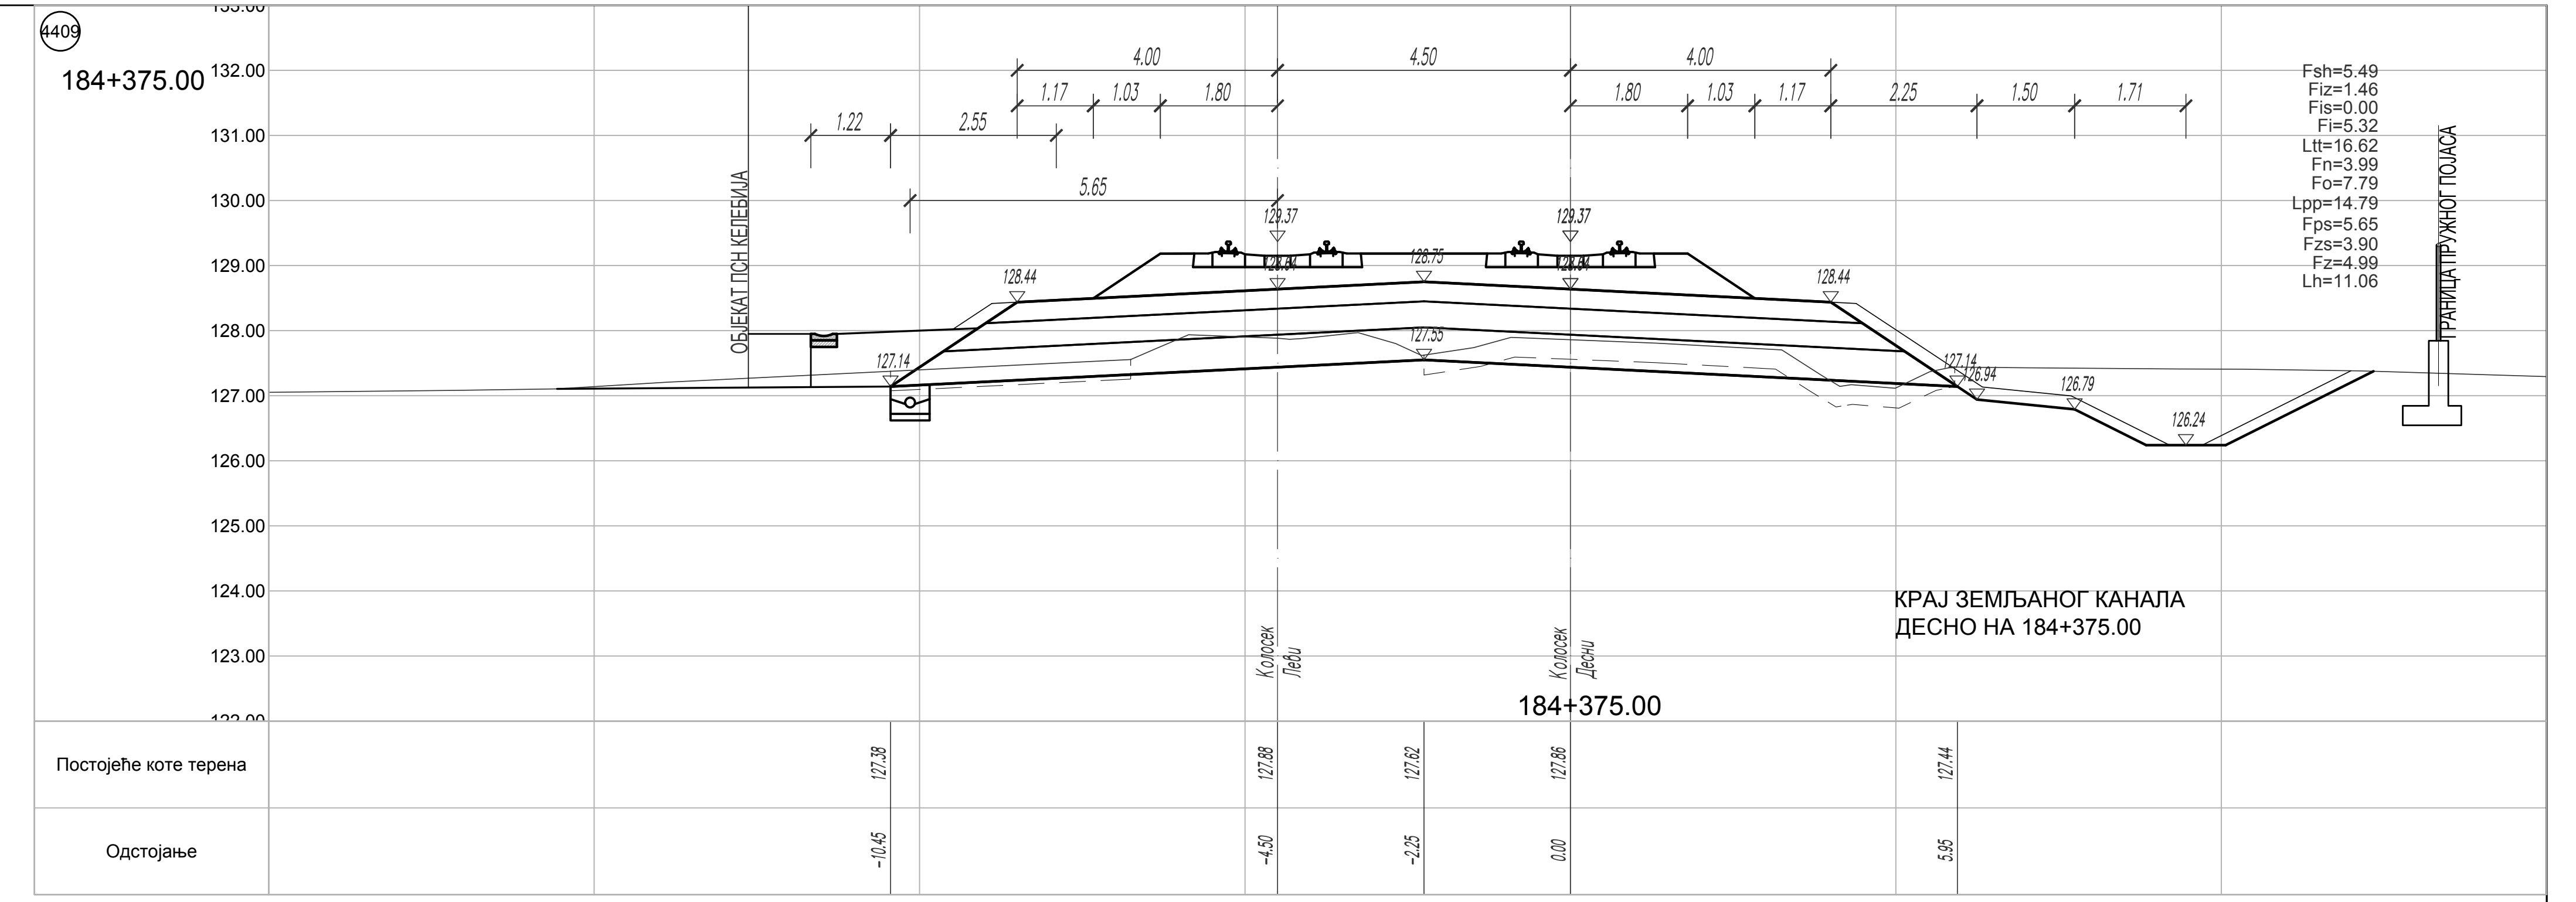
4409
184+375.00
ОБЈЕКАТ ПСН КЕЛЕБИЈА
ГРАНИЦА ПРУЖНОГ ПОЈАСА
1.22
2.55
5.65
4.00
4.50
4.00
1.17
1.03
1.80
1.80
1.03
1.17
2.25
1.50
1.71
129.37
129.37
128.75
128.44
128.44
127.55
127.14
127.14
126.94
126.79
126.24
Fsh=5.49
Fiz=1.46
Fis=0.00
Fi=5.32
Ltt=16.62
Fn=3.99
Fo=7.79
Lpp=14.79
Fps=5.65
Fzs=3.90
Fz=4.99
Lh=11.06
Колосек Леви
Колосек Десни
184+375.00
Постојеће коте терена
127.38
127.88
127.62
127.86
127.44
Одстојање
-10.45
-4.50
-2.25
0.00
5.95

КРАЈ ЗЕМЉАНОГ КАНАЛА
ДЕСНО НА 184+375.00

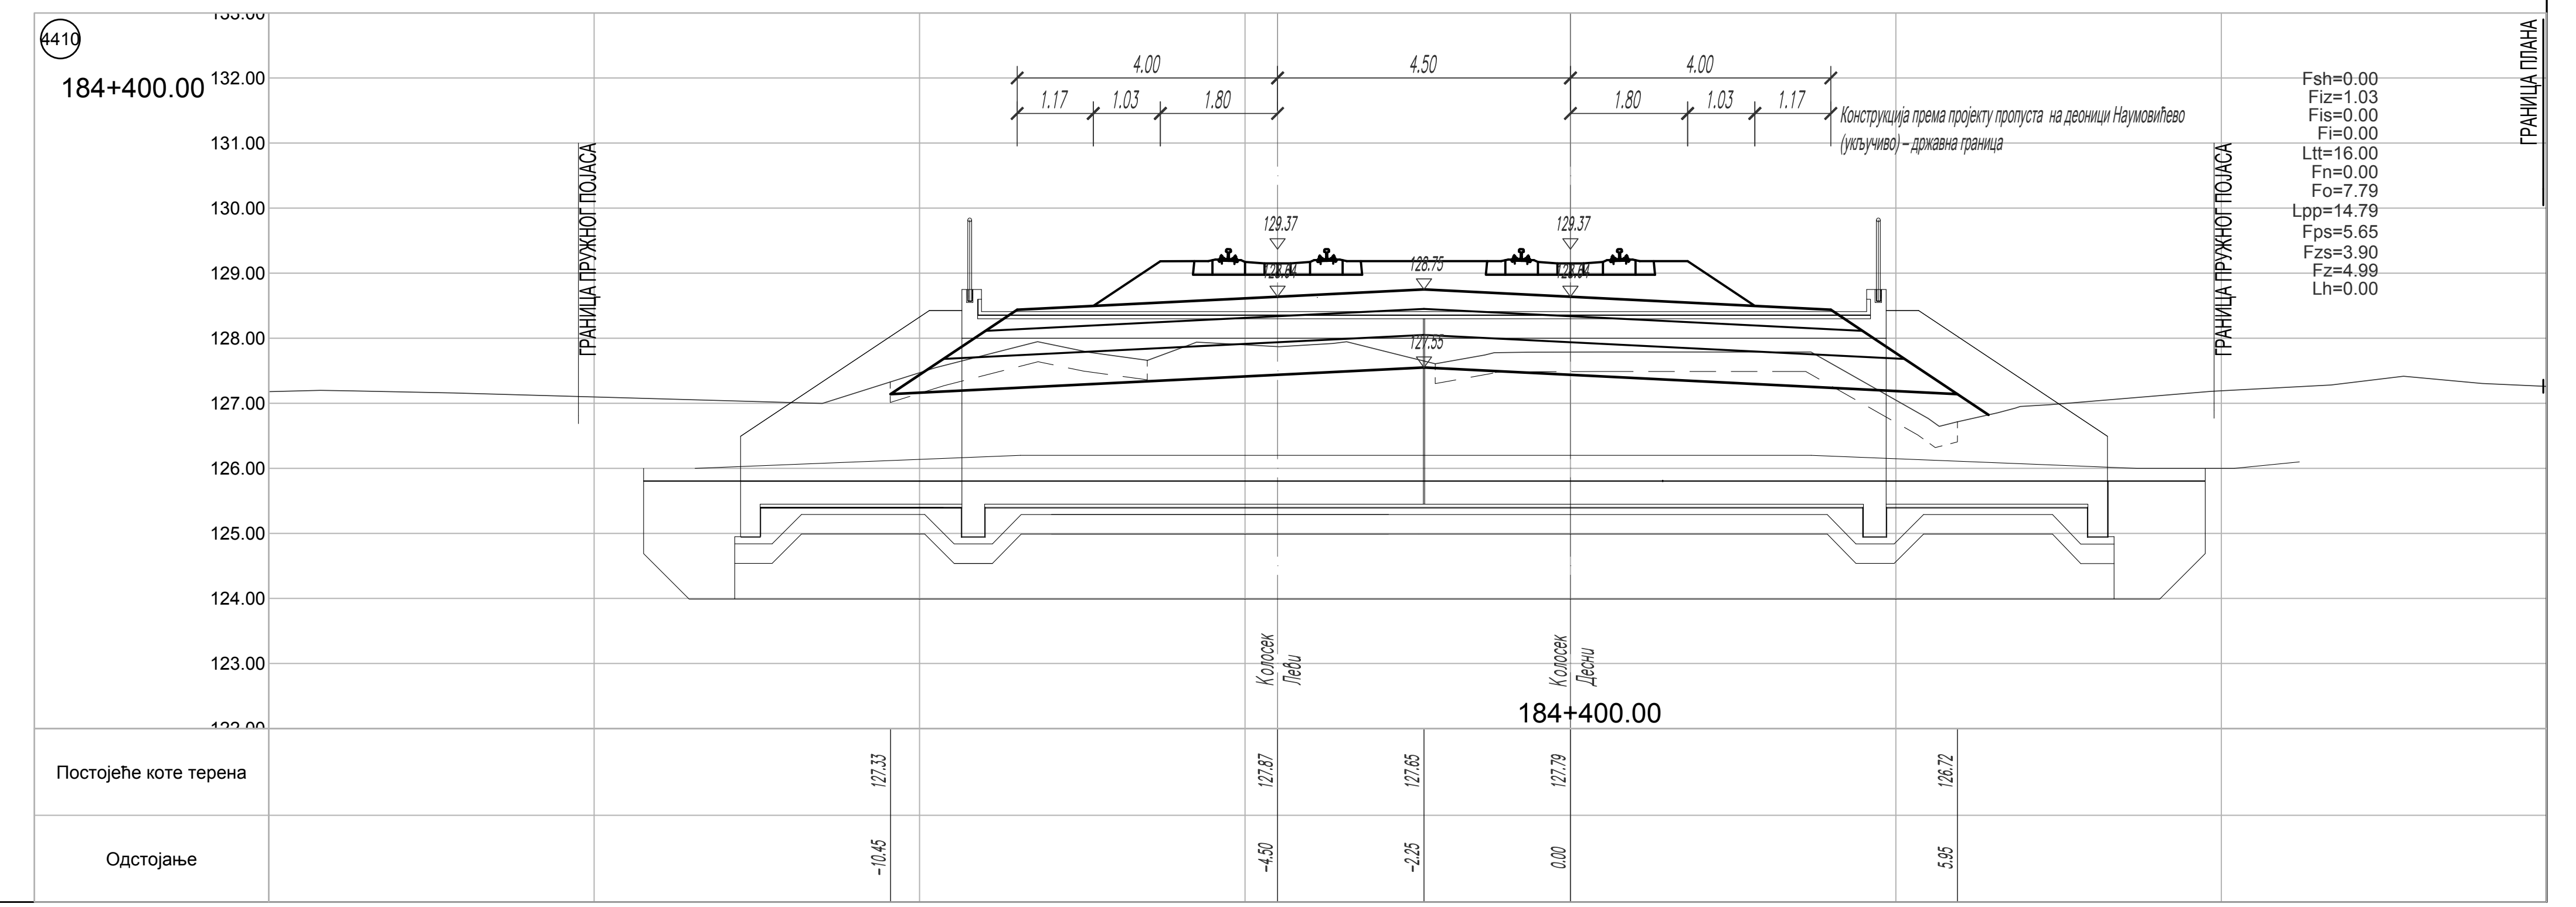
4410
184+400.00
ГРАНИЦА ПЛАНА
ГРАНИЦА ПРУЖНОГ ПОЈАСА
ГРАНИЦА ПРУЖНОГ ПОЈАСА
4.00
4.50
4.00
1.17
1.03
1.80
1.80
1.03
1.17
129.37
129.37
128.75
127.55
Fsh=0.00
Fiz=1.03
Fis=0.00
Fi=0.00
Ltt=16.00
Fn=0.00
Fo=7.79
Lpp=14.79
Fps=5.65
Fzs=3.90
Fz=4.99
Lh=0.00
Колосек Леви
Колосек Десни
184+400.00
Постојеће коте терена
127.33
127.87
127.65
127.79
126.72
Одстојање
-10.45
-4.50
-2.25
0.00
5.95

Конструкција према пројекту пропуста на деоници Наумовићево (укључиво) – државна граница

ЛЕГЕНДА:

Fsh - скидање хумуса
Fiz - ископ постојећег туцаника
Fi - ископ
Fis - ископ степеница
Ltt - ваљање темељног тла
Fn - насип
Fo - слој ојачања насипа - замена тла

Lpp - планирање постељице
Fps - прелазни слој
Fzs - заштитни слој
Fz - пројектовани туцаник
Lh - хумузирање

ГРАНИЦА ПЛАНА - ГРАНИЦА ЗЕМЉИШТА ПЛАНИРАНОГ ЗА РЕАЛИЗАЦИЈУ ПРОЈЕКТА

03		
02		
01		
Број	Датум	Опис

Ревизиони блок:

САОБРАЋАЈНИ ИНСТИТУТ ЦИП, д.о.о.

Немањина 6; 11000 Београд; Србија
Тел: 011/3618-134; Факс: 011/3618-324; web site: www.sicip.co.rs

Организациона јединица:САОБРАЋАЈНИЦЕ

Одговорни пројектант:
лиценца број: 315 9563 04
Катарина Касавица, дипл.грађ.инж.

Сарадници:
Владана Марковић, маст.инж.грађ
Никола Седларевић, маст.инж.грађ
Милош Даниловић, грађ. тех.
Јована Јовановић, грађ. тех.

Унутрашња контрола:
Александра Лалић, дипл.грађ.инж.

Главни пројектант:
др Љиљана Милић Марковић, дипл. грађ. инж.

Руководилац организационе јединице:
мр Новица Стевановић, дипл.грађ.инж.

Инвеститор пројекта:
" ИНФРАСТРУКТУРА ЖЕЛЕЗНИЦЕ СРБИЈЕ " А.Д.
Немањина 6/IV, Београд

Наручилац пројекта:
Joint Venture of
China Railway International Corporation Ltd. (CRIC)
No.10 Fuxing Road,Haidian District,Beijing
P.R China, 100844
China Communication Construction Company Ltd. (CCCC)
No.85 Deshengmenwai Street,Xicheng District,Beijing
P.R China, 100088

Објекат:
ПРУГА БЕОГРАД - СУБОТИЦА - ДРЖАВНА ГРАНИЦА (КЕЛЕБИЈА)
ДЕОНИЦА ПРУГЕ НОВИ САД - СУБОТИЦА - ДРЖАВНА ГРАНИЦА (КЕЛЕБИЈА)

Део пројекта:
ПРОЈЕКАТ ТРАСЕ ПРУГЕ И СТАНИЦА - ДОЊИ И ГОРЊИ СТРОЈ
2/2.5.4.2 ПРОЈЕКАТ ТРАСЕ ПРУГЕ И СТАНИЦА - ДОЊИ И ГОРЊИ СТРОЈ - ОТВОРЕНА ПРУГА СУБОТИЦА - ДРЖАВНА ГРАНИЦА

Цртеж:
ПОПРЕЧНИ ПРОФИЛИ км 184+175.00 - км 184+400.00

Размера:
1:100

Врста тех. док:	датум:	Цртеж бр.
ПЗИ	**12.2021.**	2020-250-САО-2/2-5.4.2.7.4.20

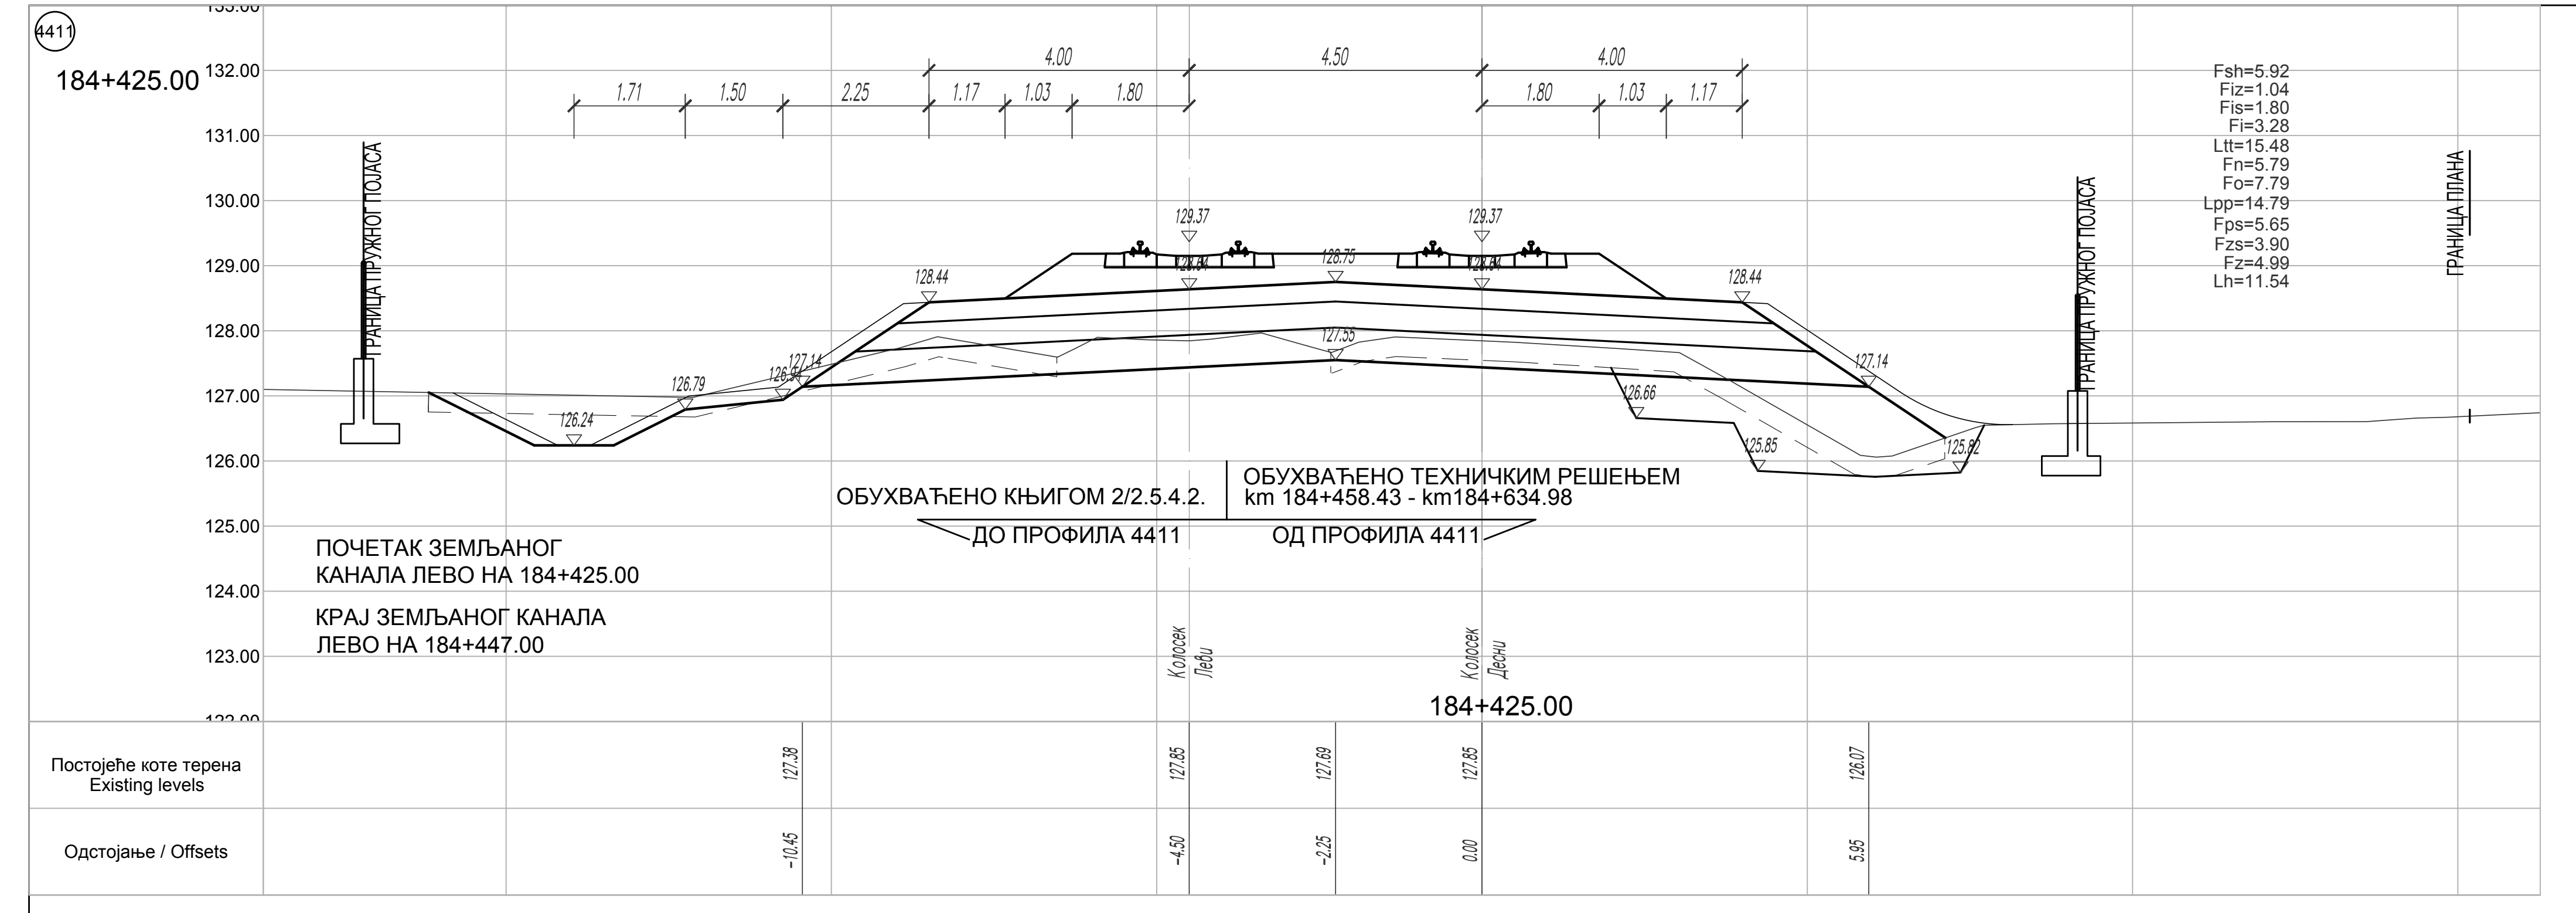
4411
184+425.00
4.00
4.50
4.00
1.71
1.50
2.25
1.17
1.03
1.80
1.80
1.03
1.17
ГРАНИЦА ПРУЖНОГ ПОЈАСА
ГРАНИЦА ПРУЖНОГ ПОЈАСА
ГРАНИЦА ПЛАНА
129.37
129.37
128.75
128.44
128.44
127.55
127.14
127.14
126.79
126.24
126.66
125.85
125.82
Fsh=5.92
Fiz=1.04
Fis=1.80
Fi=3.28
Ltt=15.48
Fn=5.79
Fo=7.79
Lpp=14.79
Fps=5.65
Fzs=3.90
Fz=4.99
Lh=11.54
Колосек Леви
Колосек Десни
184+425.00
Постојеће коте терена Existing levels
127.38
127.85
127.69
127.85
126.07
Одстојање / Offsets
-10.45
-4.50
-2.25
0.00
5.95

ОБУХВАЋЕНО КЊИГОМ 2/2.5.4.2.
ДО ПРОФИЛА 4411

ОБУХВАЋЕНО ТЕХНИЧКИМ РЕШЕЊЕМ
km 184+458.43 - km184+634.98
ОД ПРОФИЛА 4411

ПОЧЕТАК ЗЕМЉАНОГ
КАНАЛА ЛЕВО НА 184+425.00

КРАЈ ЗЕМЉАНОГ КАНАЛА
ЛЕВО НА 184+447.00

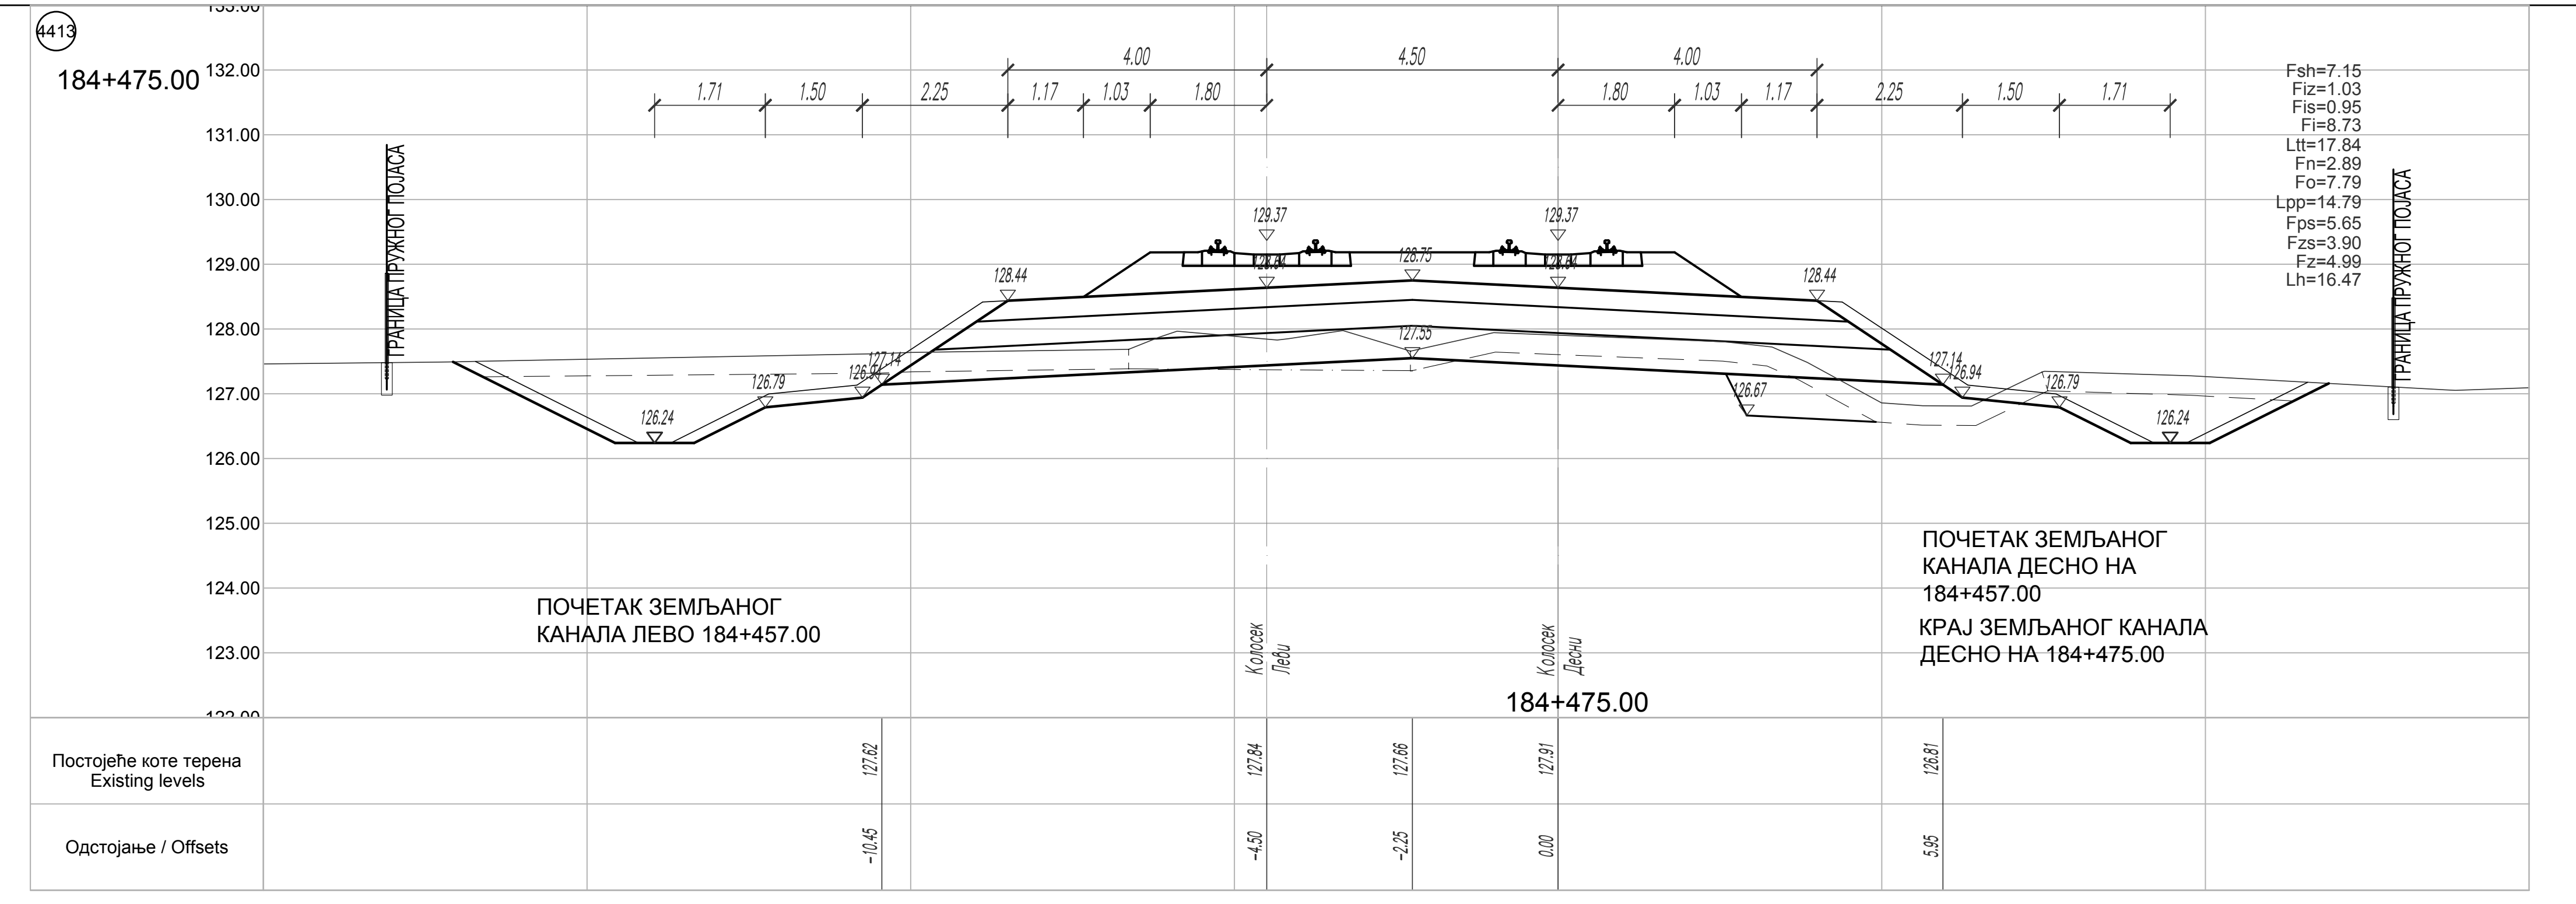
4413
184+475.00
4.00
4.50
4.00
1.71
1.50
2.25
1.17
1.03
1.80
1.80
1.03
1.17
2.25
1.50
1.71
ГРАНИЦА ПРУЖНОГ ПОЈАСА
ГРАНИЦА ПРУЖНОГ ПОЈАСА
129.37
129.37
128.75
128.44
128.44
127.55
127.14
127.14
126.94
126.79
126.79
126.67
126.24
126.24
Fsh=7.15
Fiz=1.03
Fis=0.95
Fi=8.73
Ltt=17.84
Fn=2.89
Fo=7.79
Lpp=14.79
Fps=5.65
Fzs=3.90
Fz=4.99
Lh=16.47
Колосек Леви
Колосек Десни
184+475.00
Постојеће коте терена Existing levels
127.62
127.84
127.66
127.91
126.81
Одстојање / Offsets
-10.45
-4.50
-2.25
0.00
5.95

ПОЧЕТАК ЗЕМЉАНОГ
КАНАЛА ЛЕВО 184+457.00

ПОЧЕТАК ЗЕМЉАНОГ
КАНАЛА ДЕСНО НА
184+457.00

КРАЈ ЗЕМЉАНОГ КАНАЛА
ДЕСНО НА 184+475.00

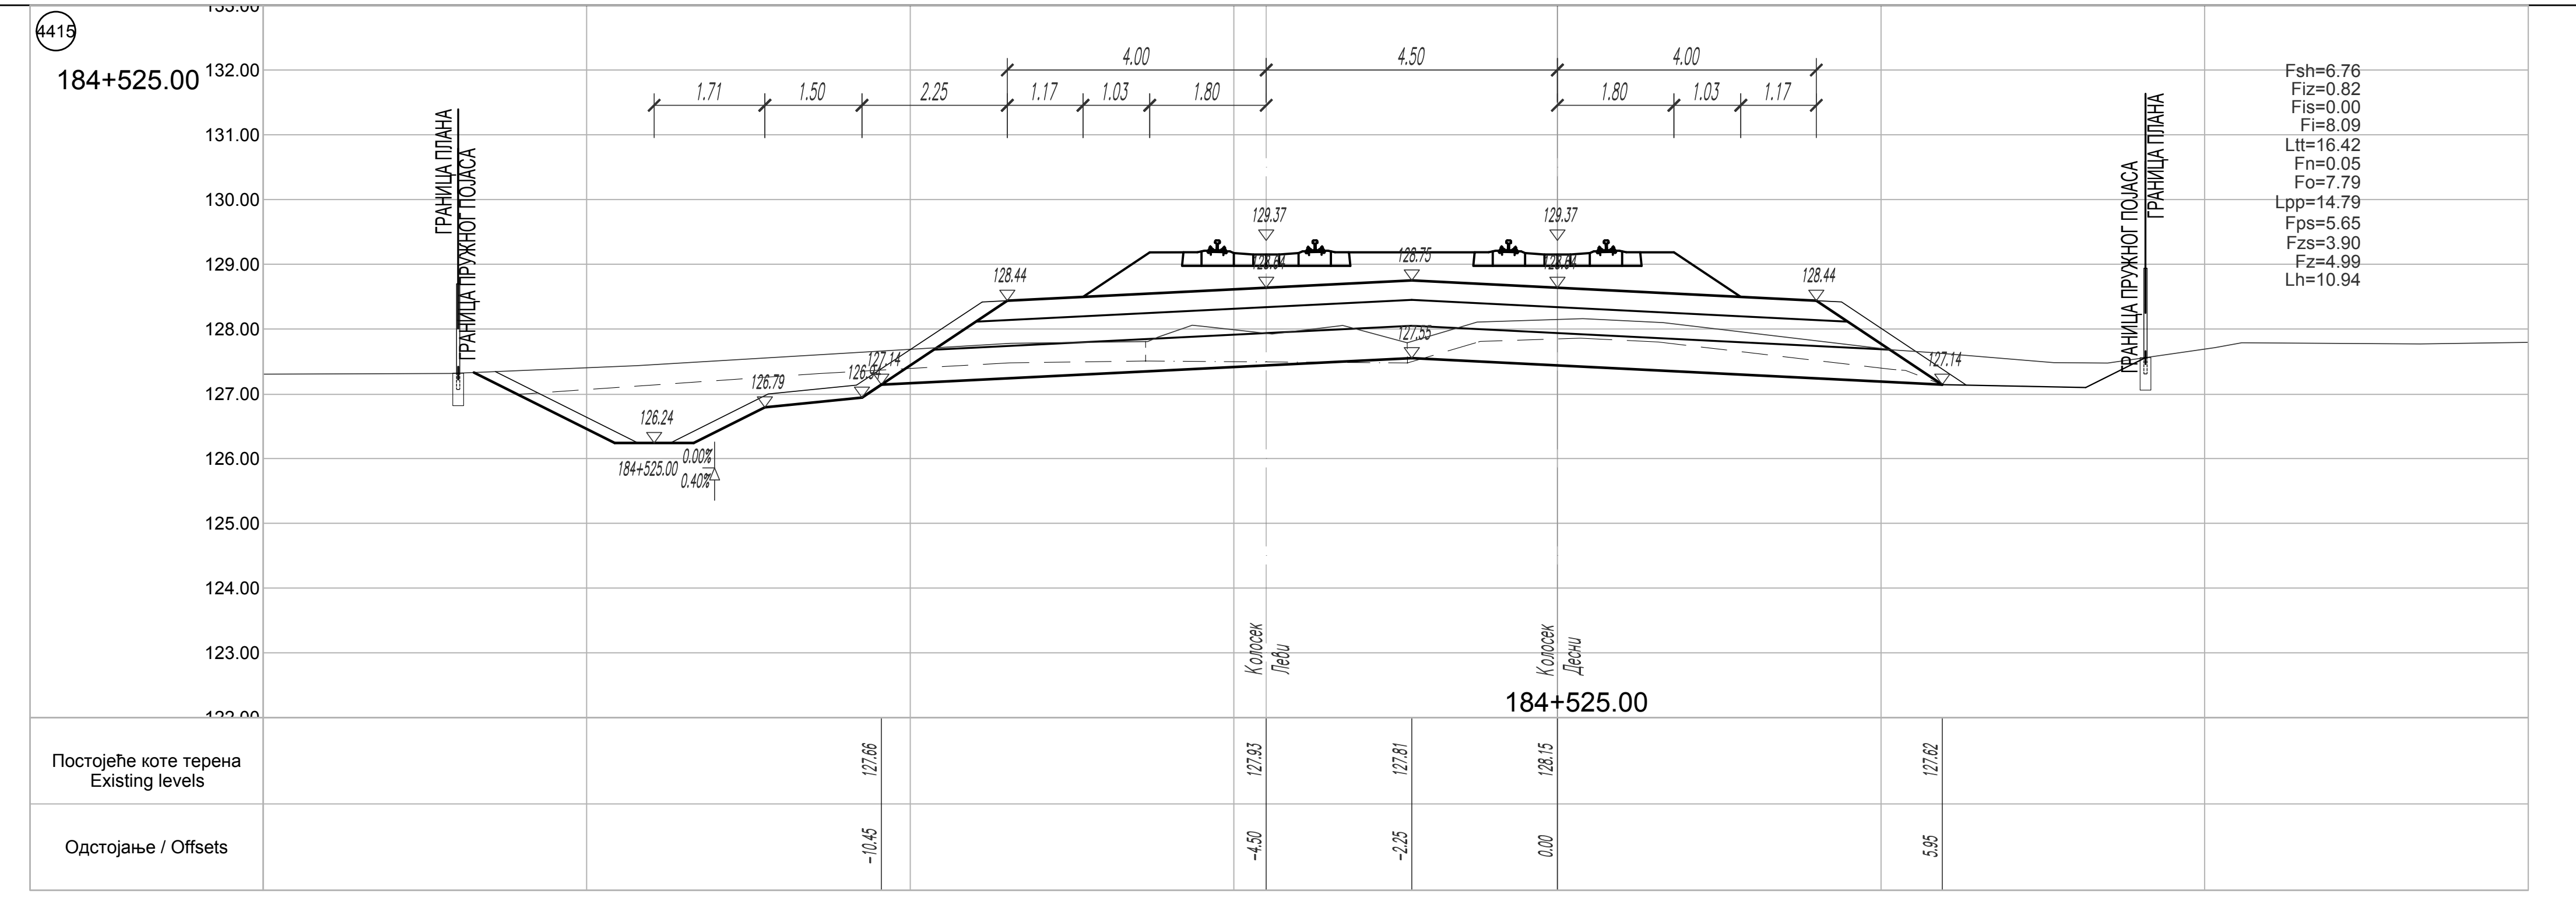
4415
184+525.00
4.00
4.50
4.00
1.71
1.50
2.25
1.17
1.03
1.80
1.80
1.03
1.17
ГРАНИЦА ПЛАНА
ГРАНИЦА ПРУЖНОГ ПОЈАСА
ГРАНИЦА ПРУЖНОГ ПОЈАСА
ГРАНИЦА ПЛАНА
129.37
129.37
128.75
128.44
128.44
127.55
127.14
127.14
126.79
126.24
184+525.00
0.00%
0.40%
Fsh=6.76
Fiz=0.82
Fis=0.00
Fi=8.09
Ltt=16.42
Fn=0.05
Fo=7.79
Lpp=14.79
Fps=5.65
Fzs=3.90
Fz=4.99
Lh=10.94
Колосек Леви
Колосек Десни
184+525.00
Постојеће коте терена Existing levels
127.66
127.93
127.81
128.15
127.62
Одстојање / Offsets
-10.45
-4.50
-2.25
0.00
5.95

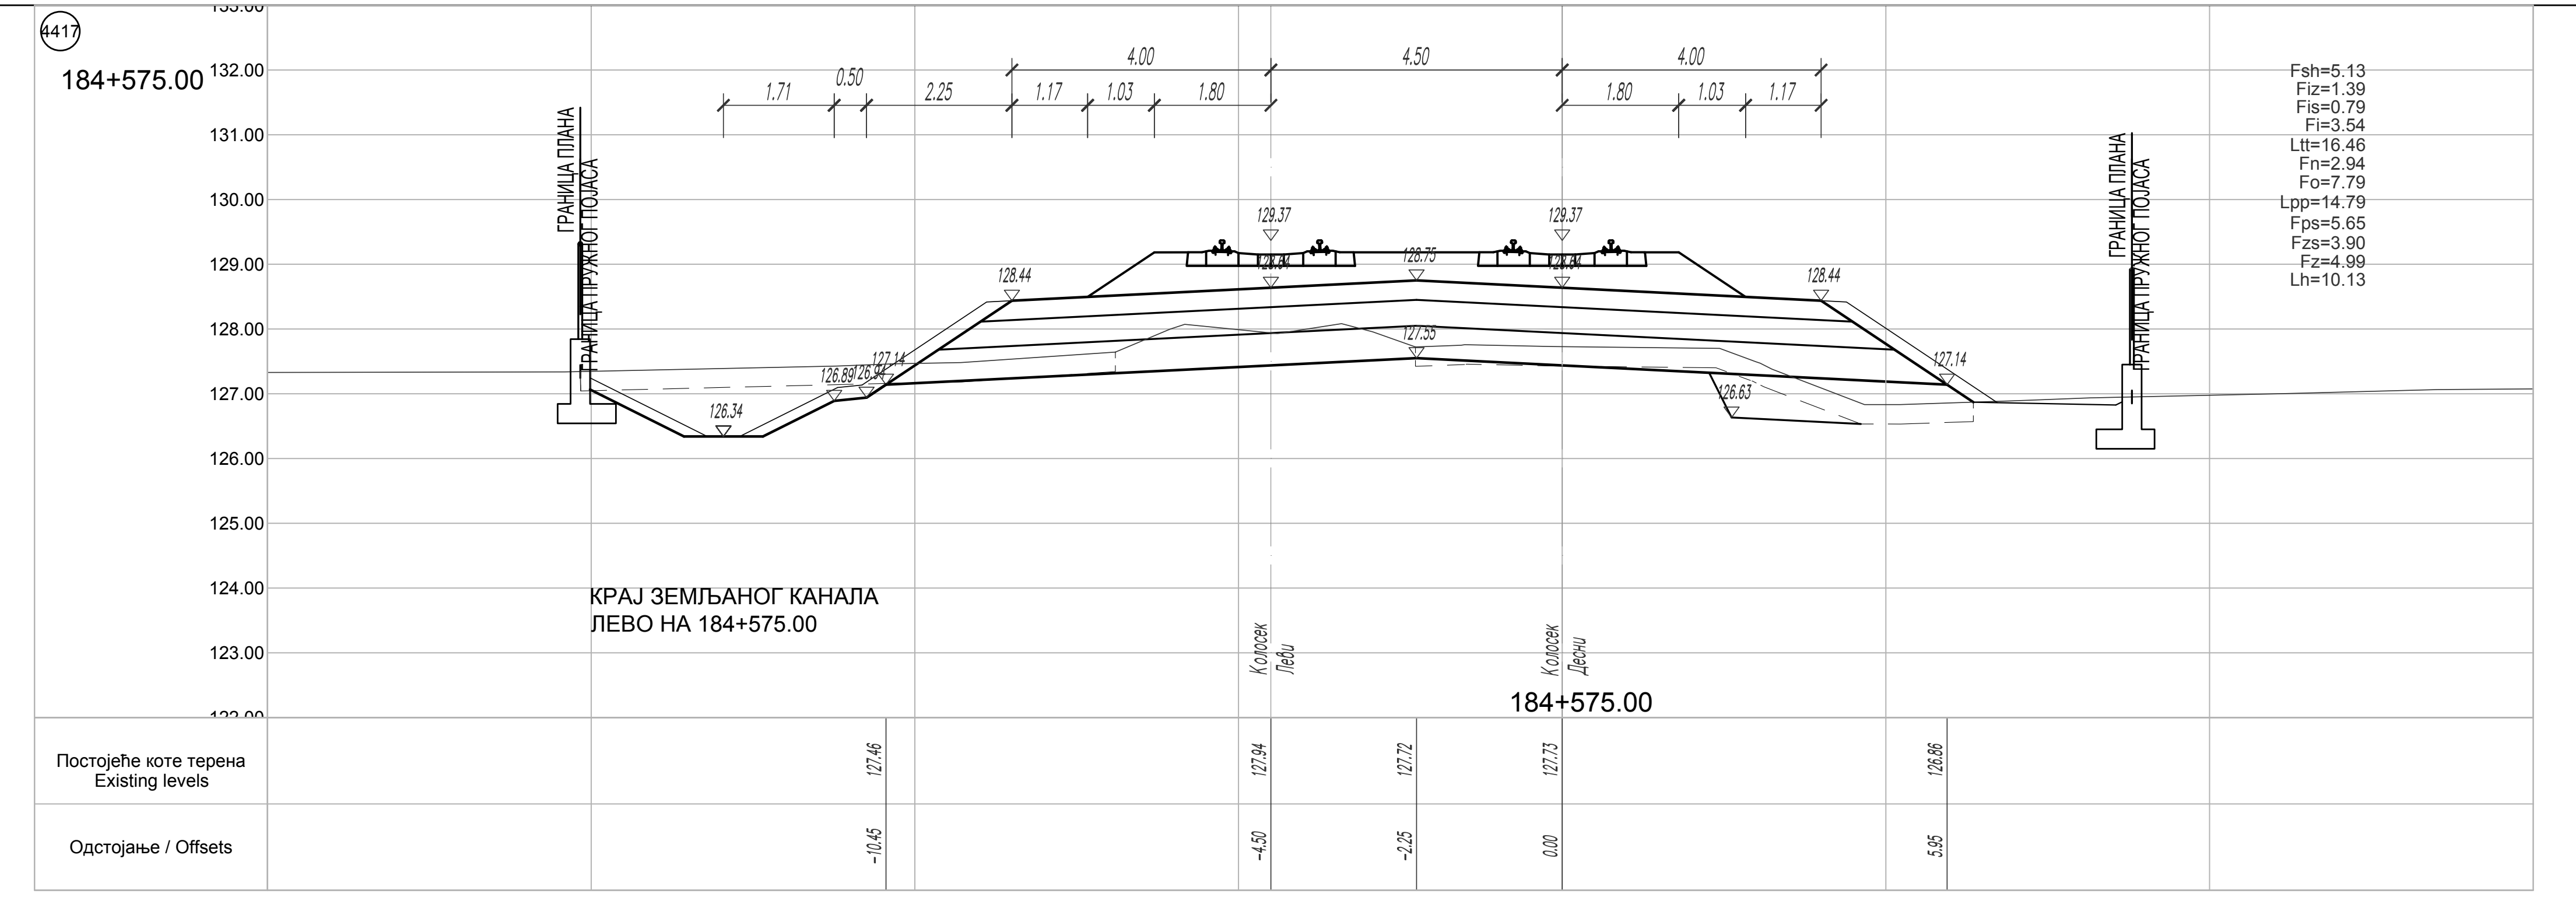
4417
184+575.00
4.00
4.50
4.00
1.71
0.50
2.25
1.17
1.03
1.80
1.80
1.03
1.17
ГРАНИЦА ПЛАНА
ГРАНИЦА ПРУЖНОГ ПОЈАСА
ГРАНИЦА ПЛАНА
ГРАНИЦА ПРУЖНОГ ПОЈАСА
129.37
129.37
128.75
128.44
128.44
127.55
127.14
127.14
126.89
126.34
126.63
Fsh=5.13
Fiz=1.39
Fis=0.79
Fi=3.54
Ltt=16.46
Fn=2.94
Fo=7.79
Lpp=14.79
Fps=5.65
Fzs=3.90
Fz=4.99
Lh=10.13
Колосек Леви
Колосек Десни
184+575.00
Постојеће коте терена Existing levels
127.46
127.94
127.72
127.73
126.86
Одстојање / Offsets
-10.45
-4.50
-2.25
0.00
5.95

КРАЈ ЗЕМЉАНОГ КАНАЛА
ЛЕВО НА 184+575.00

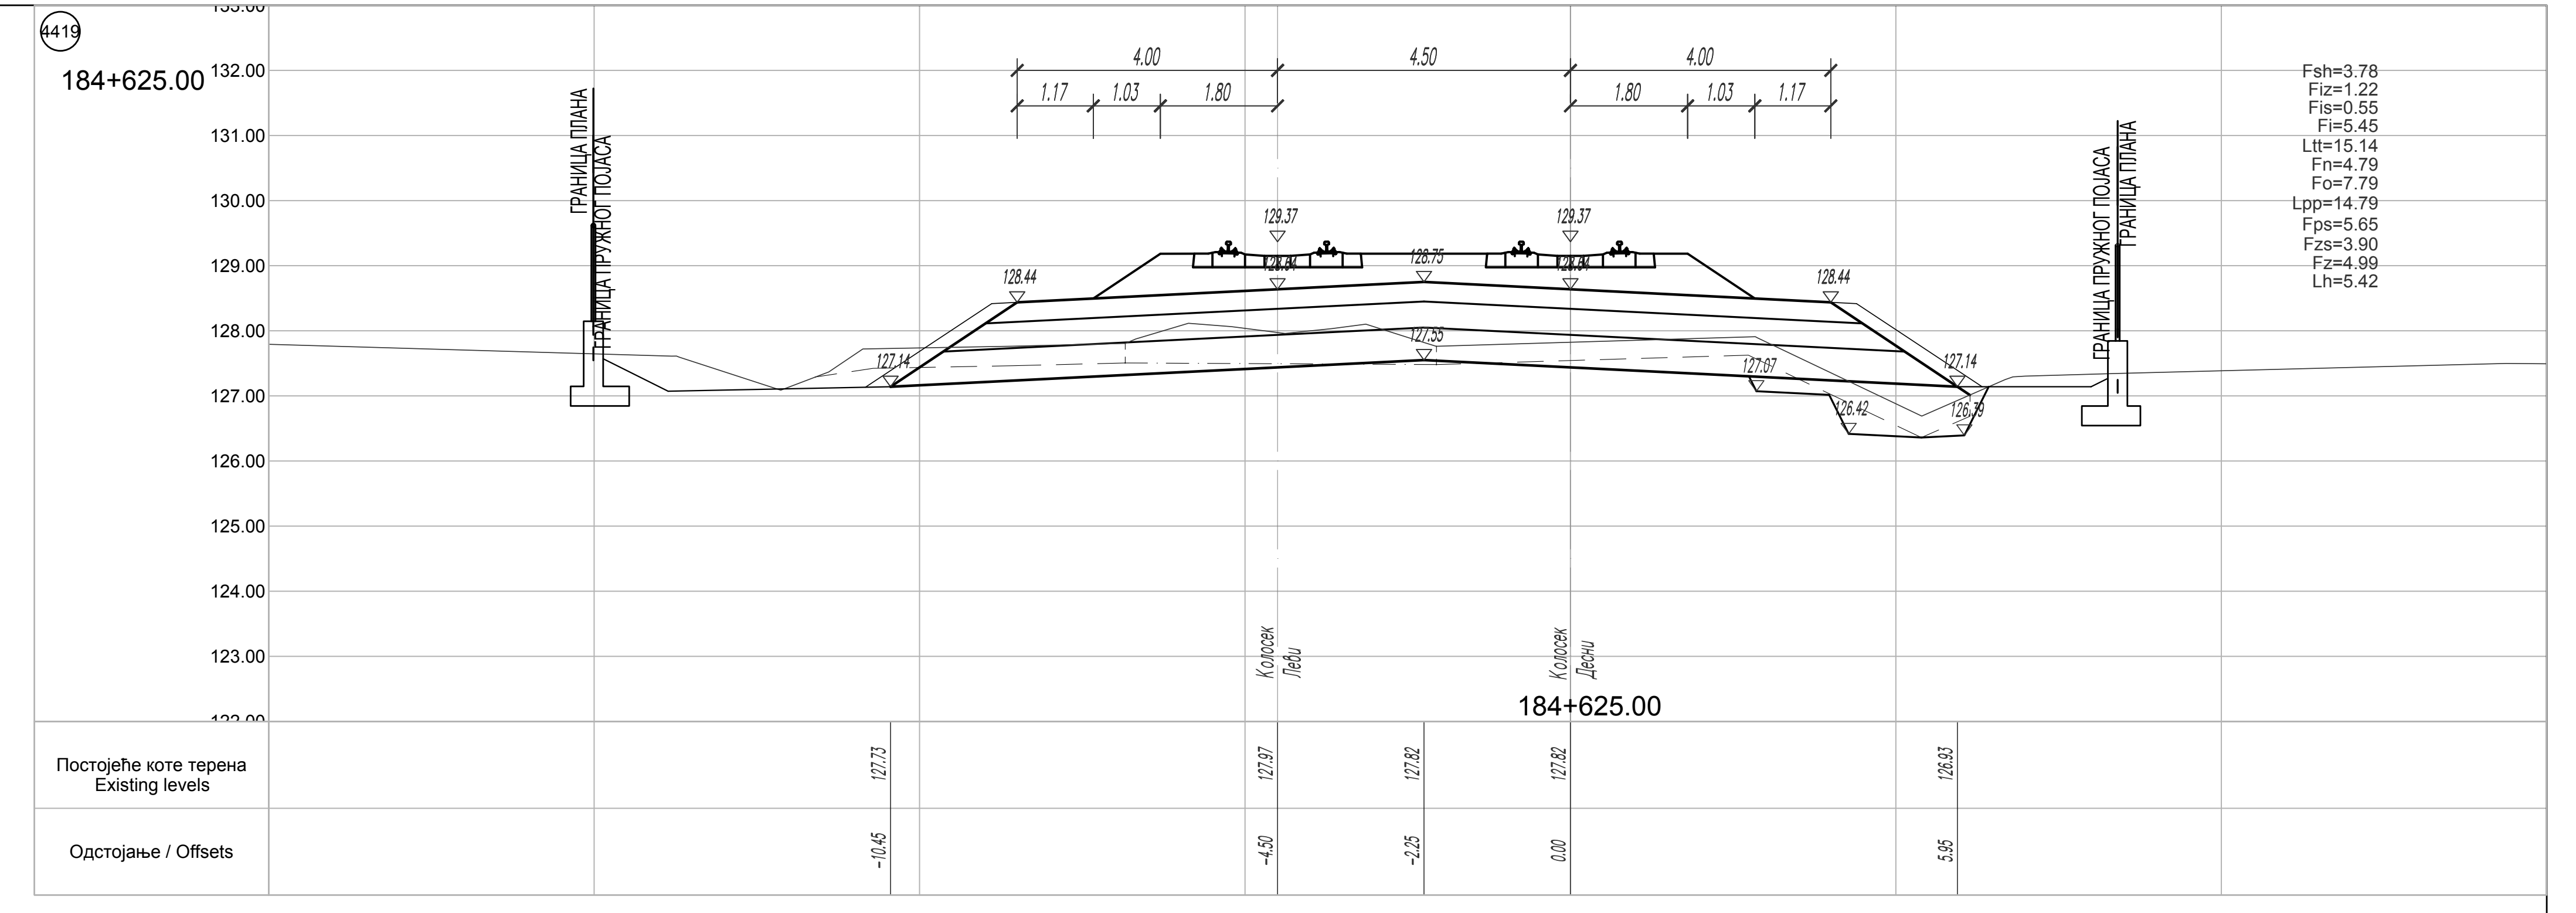
4419
184+625.00
4.00
4.50
4.00
1.17
1.03
1.80
1.80
1.03
1.17
ГРАНИЦА ПЛАНА
ГРАНИЦА ПРУЖНОГ ПОЈАСА
ГРАНИЦА ПРУЖНОГ ПОЈАСА
ГРАНИЦА ПЛАНА
129.37
129.37
128.75
128.44
128.44
127.55
127.14
127.14
127.07
126.42
126.79
Fsh=3.78
Fiz=1.22
Fis=0.55
Fi=5.45
Ltt=15.14
Fn=4.79
Fo=7.79
Lpp=14.79
Fps=5.65
Fzs=3.90
Fz=4.99
Lh=5.42
Колосек Леви
Колосек Десни
184+625.00
Постојеће коте терена Existing levels
127.73
127.97
127.82
127.82
126.93
Одстојање / Offsets
-10.45
-4.50
-2.25
0.00
5.95

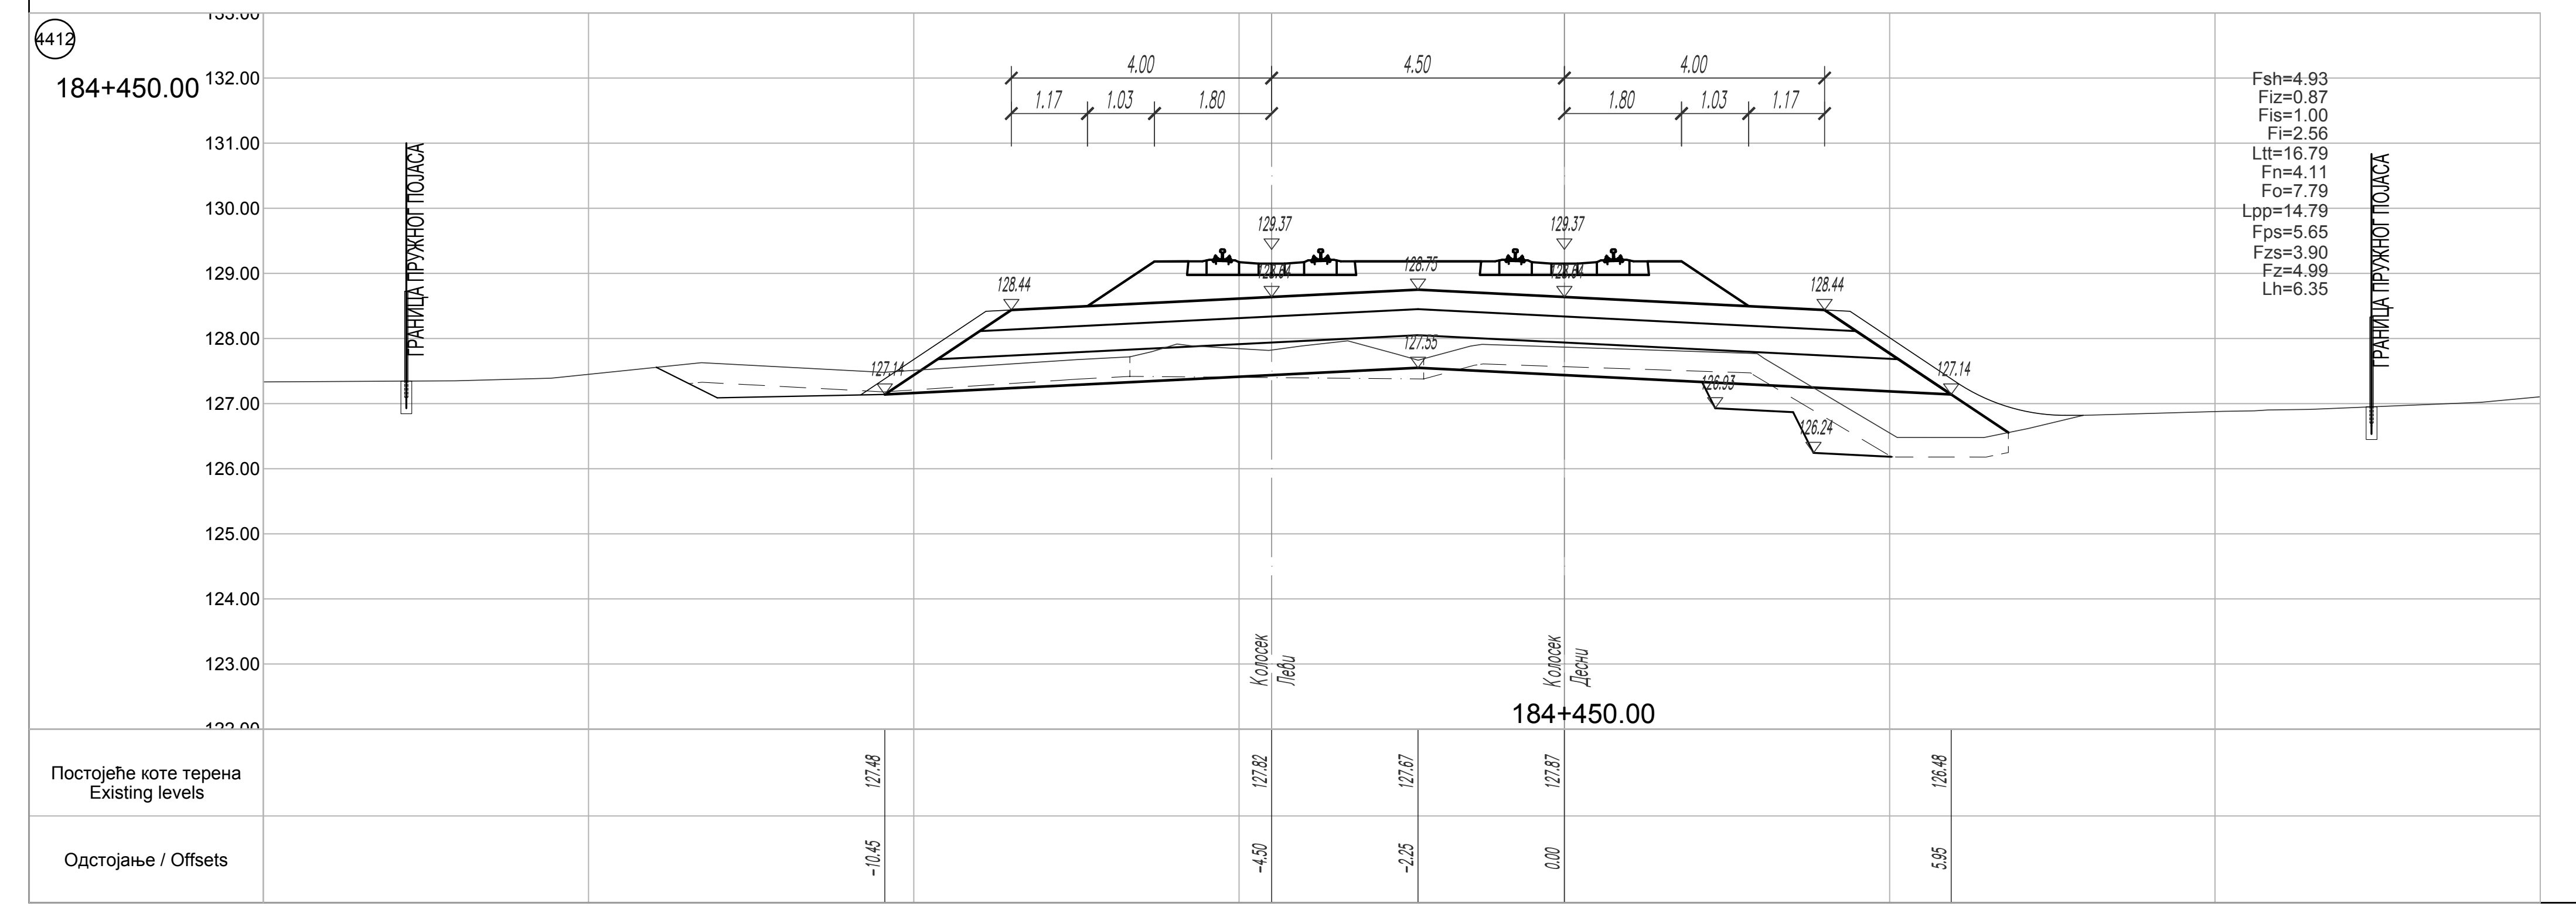
4412
184+450.00
4.00
4.50
4.00
1.17
1.03
1.80
1.80
1.03
1.17
ГРАНИЦА ПРУЖНОГ ПОЈАСА
ГРАНИЦА ПРУЖНОГ ПОЈАСА
129.37
129.37
128.75
128.44
128.44
127.55
127.14
127.14
126.93
126.24
Fsh=4.93
Fiz=0.87
Fis=1.00
Fi=2.56
Ltt=16.79
Fn=4.11
Fo=7.79
Lpp=14.79
Fps=5.65
Fzs=3.90
Fz=4.99
Lh=6.35
Колосек Леви
Колосек Десни
184+450.00
Постојеће коте терена Existing levels
127.48
127.82
127.67
127.87
126.48
Одстојање / Offsets
-10.45
-4.50
-2.25
0.00
5.95

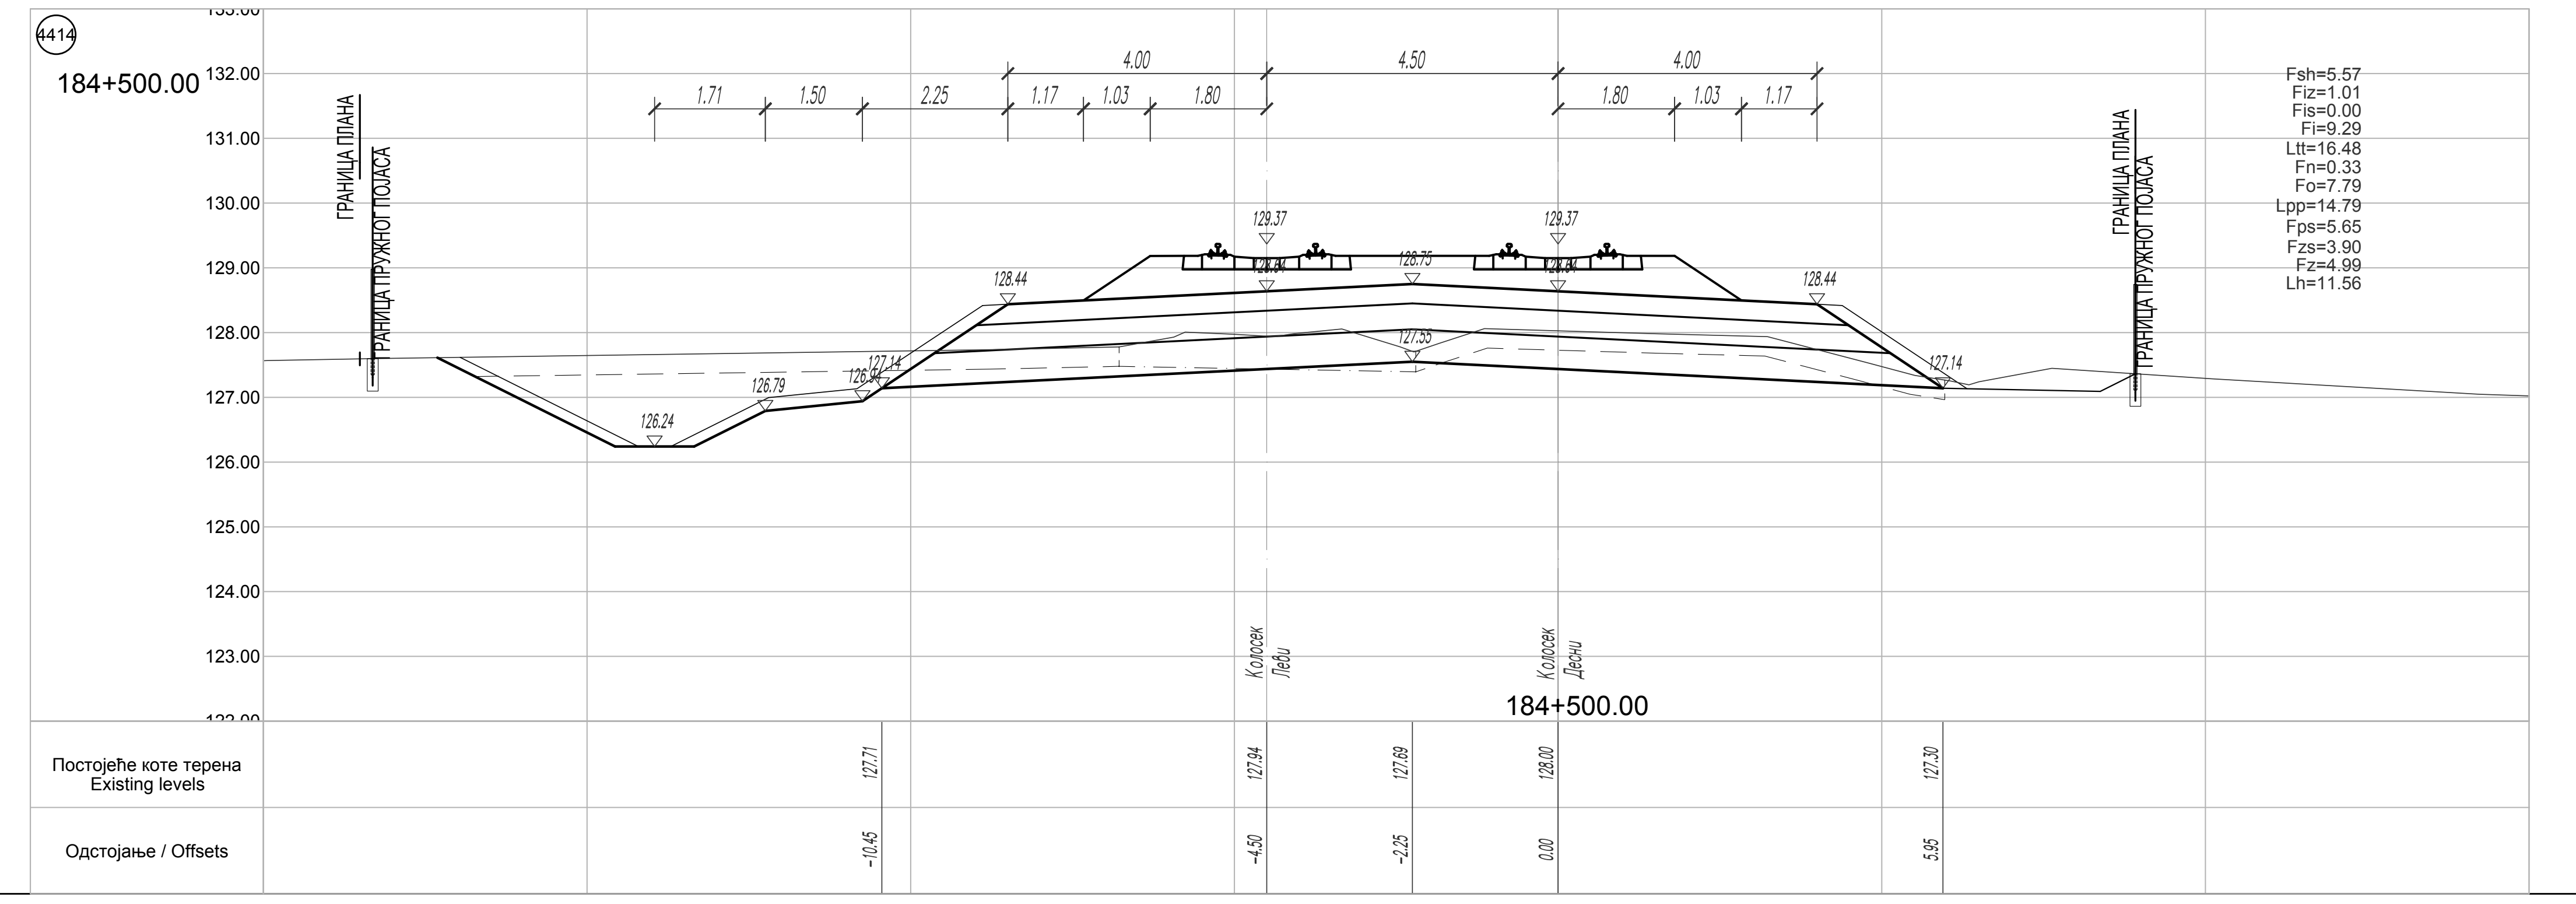
4414
184+500.00
4.00
4.50
4.00
1.71
1.50
2.25
1.17
1.03
1.80
1.80
1.03
1.17
ГРАНИЦА ПЛАНА
ГРАНИЦА ПРУЖНОГ ПОЈАСА
ГРАНИЦА ПЛАНА
ГРАНИЦА ПРУЖНОГ ПОЈАСА
129.37
129.37
128.75
128.44
128.44
127.55
127.14
127.14
126.79
126.24
Fsh=5.57
Fiz=1.01
Fis=0.00
Fi=9.29
Ltt=16.48
Fn=0.33
Fo=7.79
Lpp=14.79
Fps=5.65
Fzs=3.90
Fz=4.99
Lh=11.56
Колосек Леви
Колосек Десни
184+500.00
Постојеће коте терена Existing levels
127.71
127.94
127.69
128.00
127.30
Одстојање / Offsets
-10.45
-4.50
-2.25
0.00
5.95

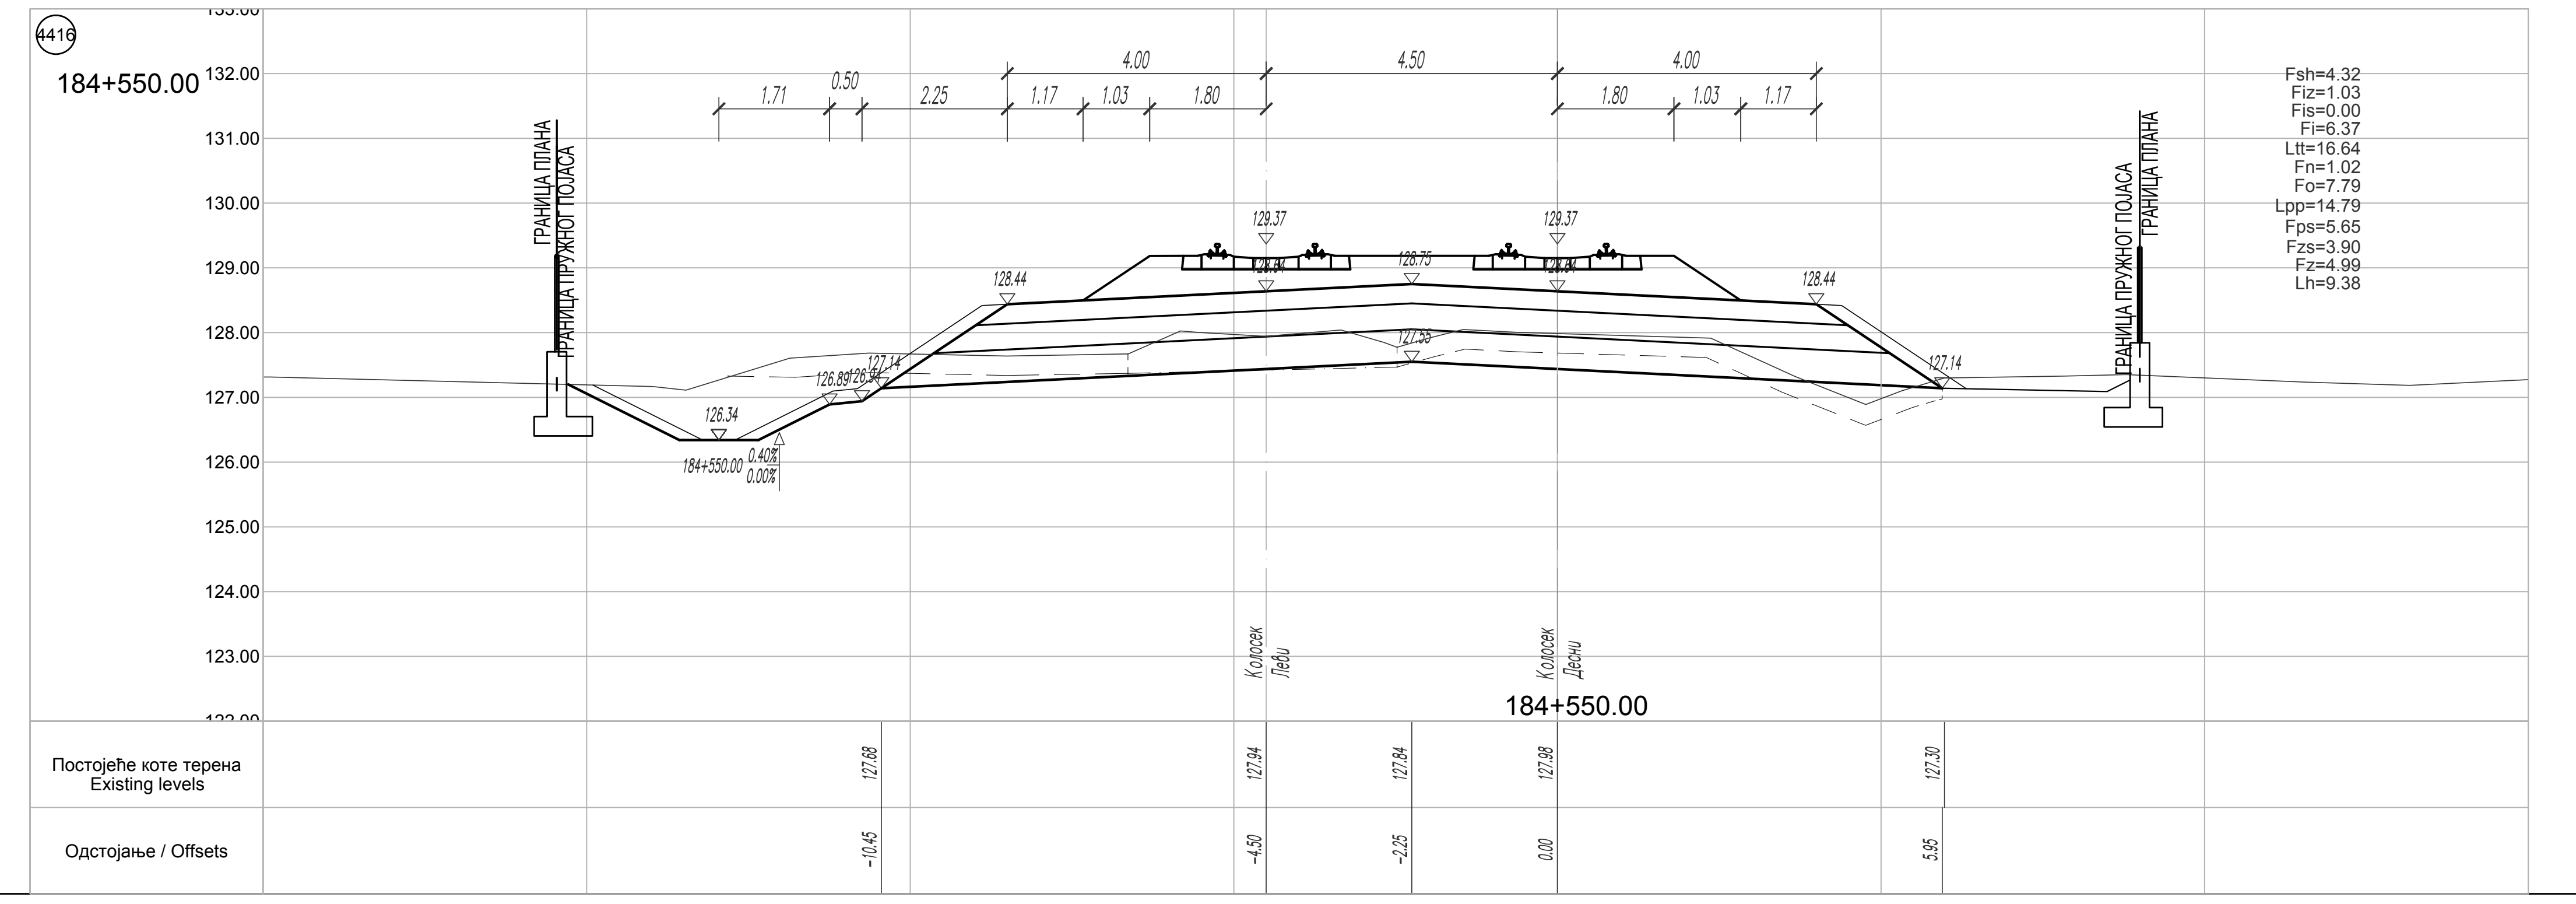
4416
184+550.00
4.00
4.50
4.00
1.71
0.50
2.25
1.17
1.03
1.80
1.80
1.03
1.17
ГРАНИЦА ПЛАНА
ГРАНИЦА ПРУЖНОГ ПОЈАСА
ГРАНИЦА ПРУЖНОГ ПОЈАСА
ГРАНИЦА ПЛАНА
129.37
129.37
128.75
128.44
128.44
127.55
127.14
127.14
126.89
126.34
184+550.00
0.40%
0.00%
Fsh=4.32
Fiz=1.03
Fis=0.00
Fi=6.37
Ltt=16.64
Fn=1.02
Fo=7.79
Lpp=14.79
Fps=5.65
Fzs=3.90
Fz=4.99
Lh=9.38
Колосек Леви
Колосек Десни
184+550.00
Постојеће коте терена Existing levels
127.68
127.94
127.84
127.98
127.30
Одстојање / Offsets
-10.45
-4.50
-2.25
0.00
5.95

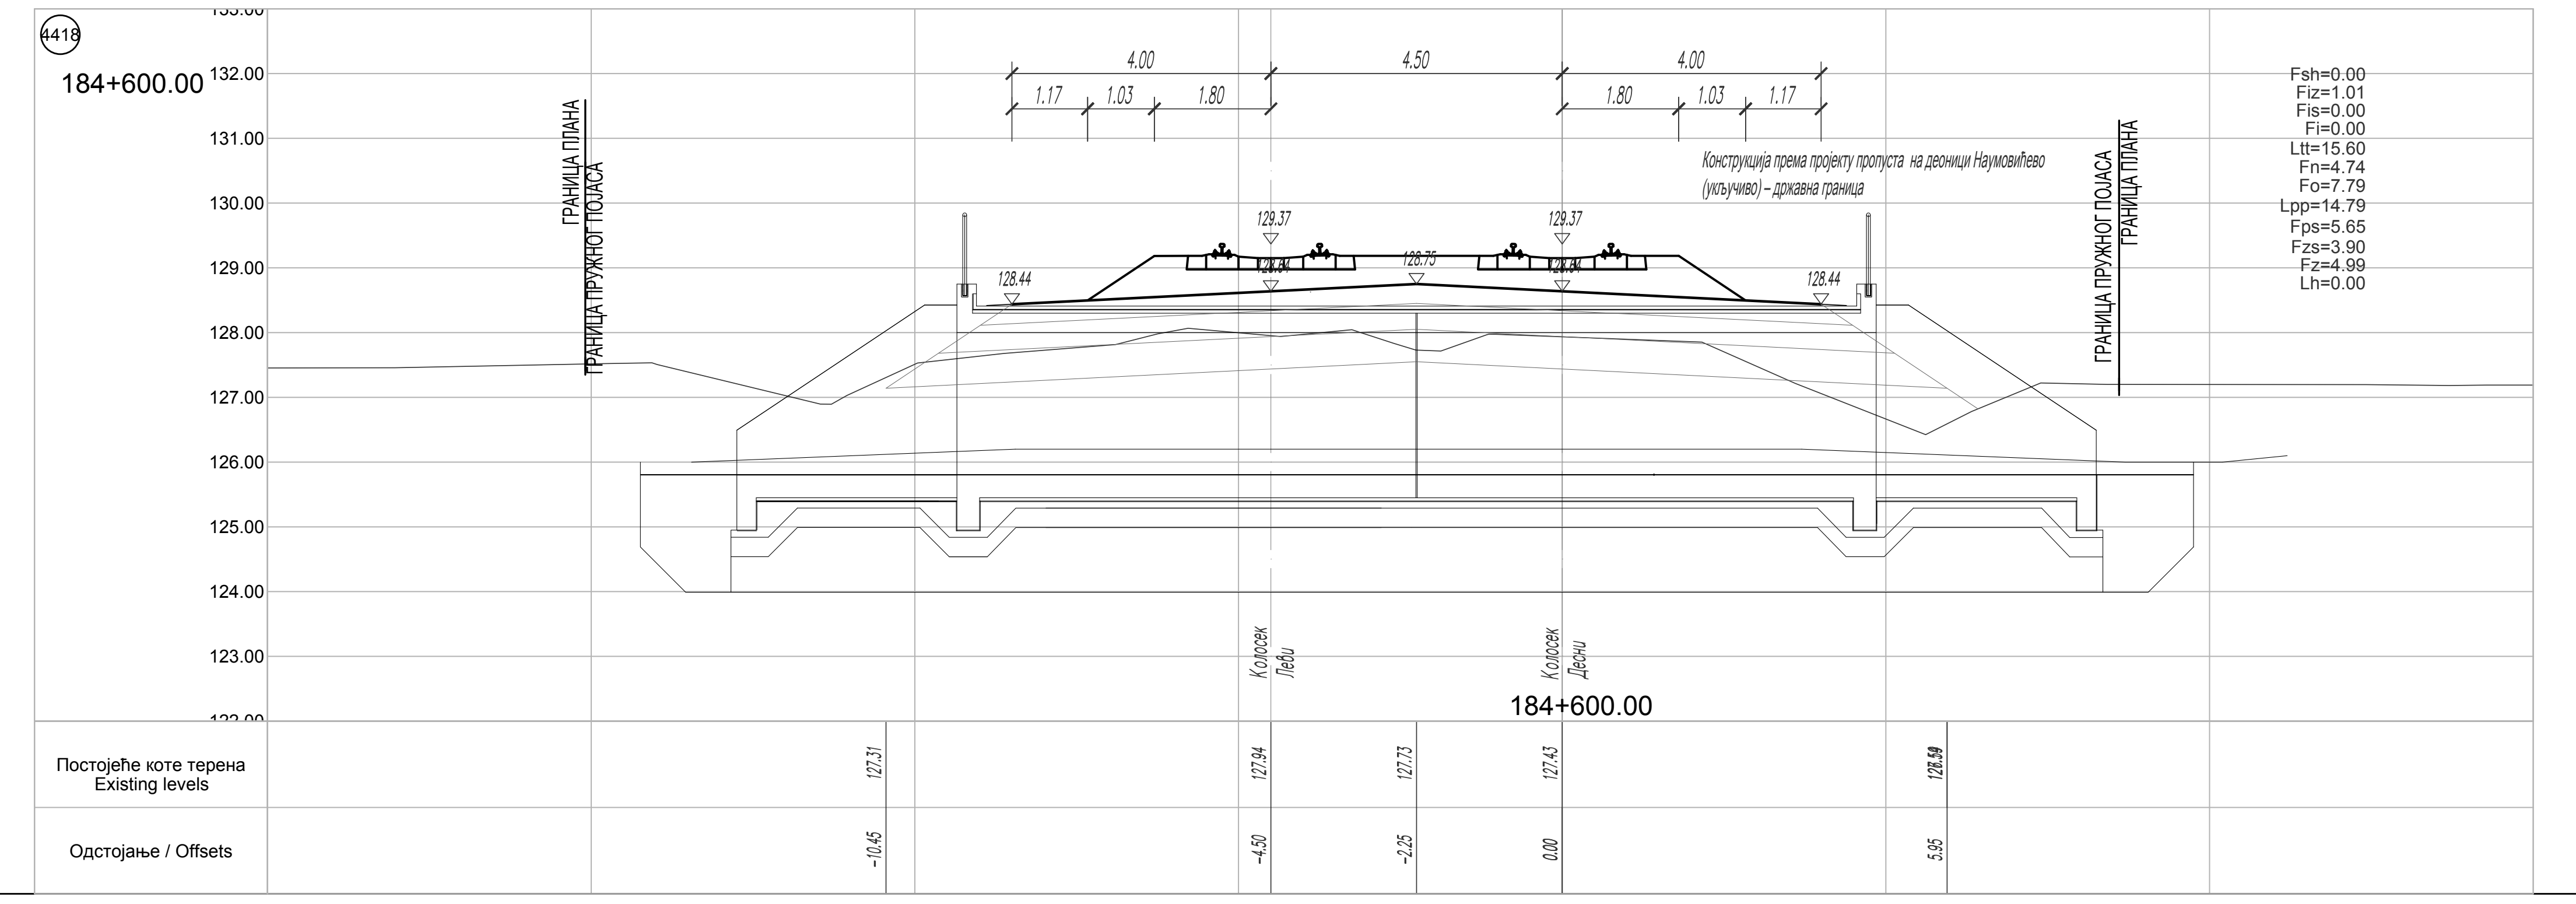
4418
184+600.00
4.00
4.50
4.00
1.17
1.03
1.80
1.80
1.03
1.17
ГРАНИЦА ПЛАНА
ГРАНИЦА ПРУЖНОГ ПОЈАСА
ГРАНИЦА ПРУЖНОГ ПОЈАСА
ГРАНИЦА ПЛАНА
129.37
129.37
128.75
128.44
128.44
Fsh=0.00
Fiz=1.01
Fis=0.00
Fi=0.00
Ltt=15.60
Fn=4.74
Fo=7.79
Lpp=14.79
Fps=5.65
Fzs=3.90
Fz=4.99
Lh=0.00
Колосек Леви
Колосек Десни
184+600.00
Постојеће коте терена Existing levels
127.31
127.94
127.73
127.43
126.59
Одстојање / Offsets
-10.45
-4.50
-2.25
0.00
5.95

Конструкција према пројекту пропуста на деоници Наумовићево (укључиво) – државна граница

ЛЕГЕНДА:

Fsh - скидање хумуса
Fiz - ископ постојећег туцаника
Fi - ископ
Fis - ископ степеница
Ltt - ваљање темељног тла
Fn - насип
Fo - слој ојачања насипа - замена тла

Lpp - планирање постељице
Fps - прелазни слој
Fzs - заштитни слој
Fz - пројектовани туцаник
Lh - хумузирање

ГРАНИЦА ПЛАНА - ГРАНИЦА ЗЕМЉИШТА ПЛАНИРАНОГ ЗА РЕАЛИЗАЦИЈУ ПРОЈЕКТА

Број	Датум	Опис
03		
02		
01		

Ревизиони блок:

SAOBRAĆAJNI INSTITUT CIP

САОБРАЋАЈНИ ИНСТИТУТ ЦИП, д.о.о.

Немањина 6; 11000 Београд; Србија
Тел: 011/3618-134; Факс: 011/3618-324; web site: www.sicip.co.rs

Организациона јединица:САОБРАЋАЈНИЦЕ

Одговорни пројектант:
лиценца број: 315 9563 04
Катарина Касавица, дипл.грађ.инж.

Сарадници:
Владана Марковић, маст.инж.грађ
Никола Седларевић, маст.инж.грађ
Милош Даниловић, грађ. тех.
Јована Јовановић, грађ. тех.

Унутрашња контрола:
Александра Лалић, дипл.грађ.инж.

Главни пројектант:
др Љиљана Милић Марковић, дипл. грађ. инж.

Руководилац организационе јединице:
мр Новица Стевановић, дипл.грађ.инж.

Инвеститор пројекта:
" ИНФРАСТРУКТУРА ЖЕЛЕЗНИЦЕ СРБИЈЕ " А.Д.
Инфраструктура железнице Србије а.д.
Немањина 6/IV, Београд

Наручилац пројекта:
中国铁路国际有限公司
CHINA RAILWAY International Co., Ltd.
Joint Venture of
China Railway International Corporation Ltd. (CRIC)
No.10 Fuxing Road,Haidian District,Beijing
P.R China, 100844

CHINA COMMUNICATIONS CONSTRUCTION COMPANY LIMITED
China Communication Construction Company Ltd. (CCCC)
No.85 Deshengmenwai Street,Xicheng District,Beijing
P.R China, 100088

Објекат:
ПРУГА БЕОГРАД - СУБОТИЦА - ДРЖАВНА ГРАНИЦА (КЕЛЕБИЈА)
ДЕОНИЦА ПРУГЕ НОВИ САД - СУБОТИЦА - ДРЖАВНА ГРАНИЦА (КЕЛЕБИЈА)

Део пројекта:
ПРОЈЕКАТ ТРАСЕ ПРУГЕ И СТАНИЦА - ДОЊИ И ГОРЊИ СТРОЈ

2/2.5.4.2 ПРОЈЕКАТ ТРАСЕ ПРУГЕ И СТАНИЦА - ДОЊИ И ГОРЊИ СТРОЈ - ОТВОРЕНА ПРУГА СУБОТИЦА - ДРЖАВНА ГРАНИЦА

Цртеж:
ПОПРЕЧНИ ПРОФИЛИ км 184+425.00 - км 184+625.00

Размера:
1:100

Врста тех. док:	датум:	Цртеж бр.
ПЗИ	**12.2021.**	2020-250-САО-2/2-5.4.2.7.4.21

ДЕТАЉ ОБЛОЖЕНОГ КАНАЛА P 1:20

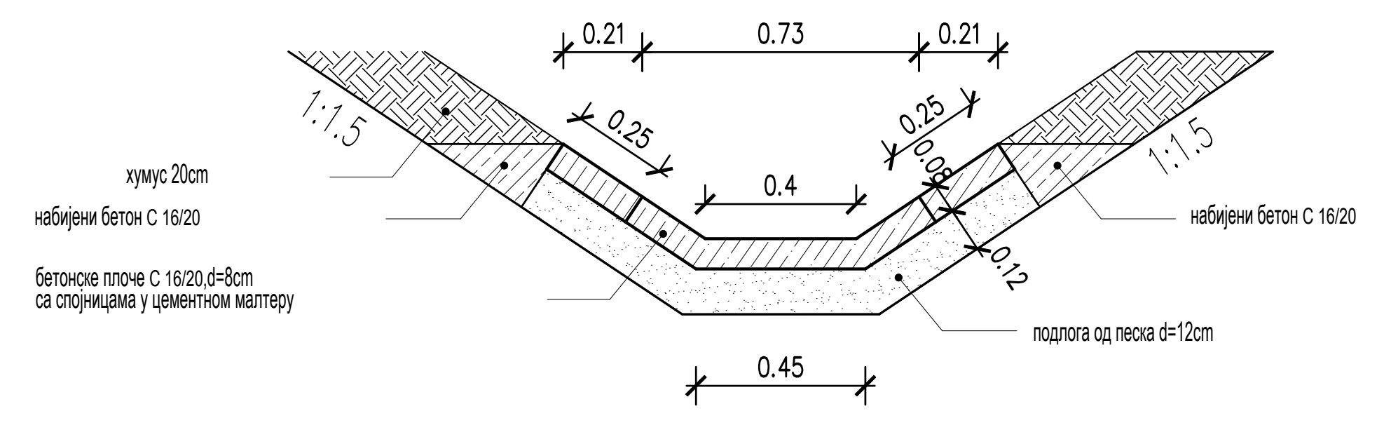
0.21
0.73
0.21
0.25
0.25
1:1.5

СКИЦА РАЗВИЈЕНЕ УНУТРАШЊЕ ПОВРШИНЕ ОБЛОЖЕНОГ КАНАЛА P 1:20

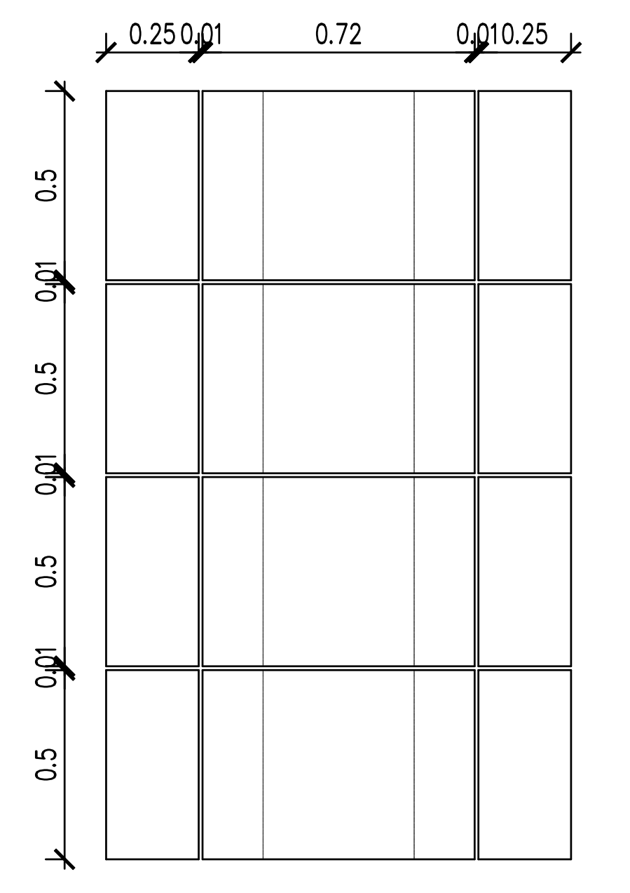

БЕТОНСКИ КАНАЛ ОД МОНТАЖНИХ ЕЛЕМЕНАТА P 1:20

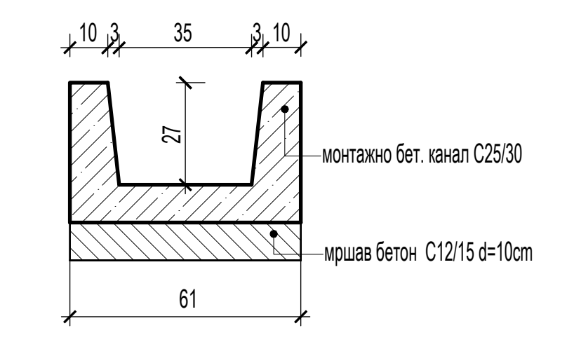
10
3
35
3
10
27

ДРЕНАЖНА ЦЕВ P 1:20

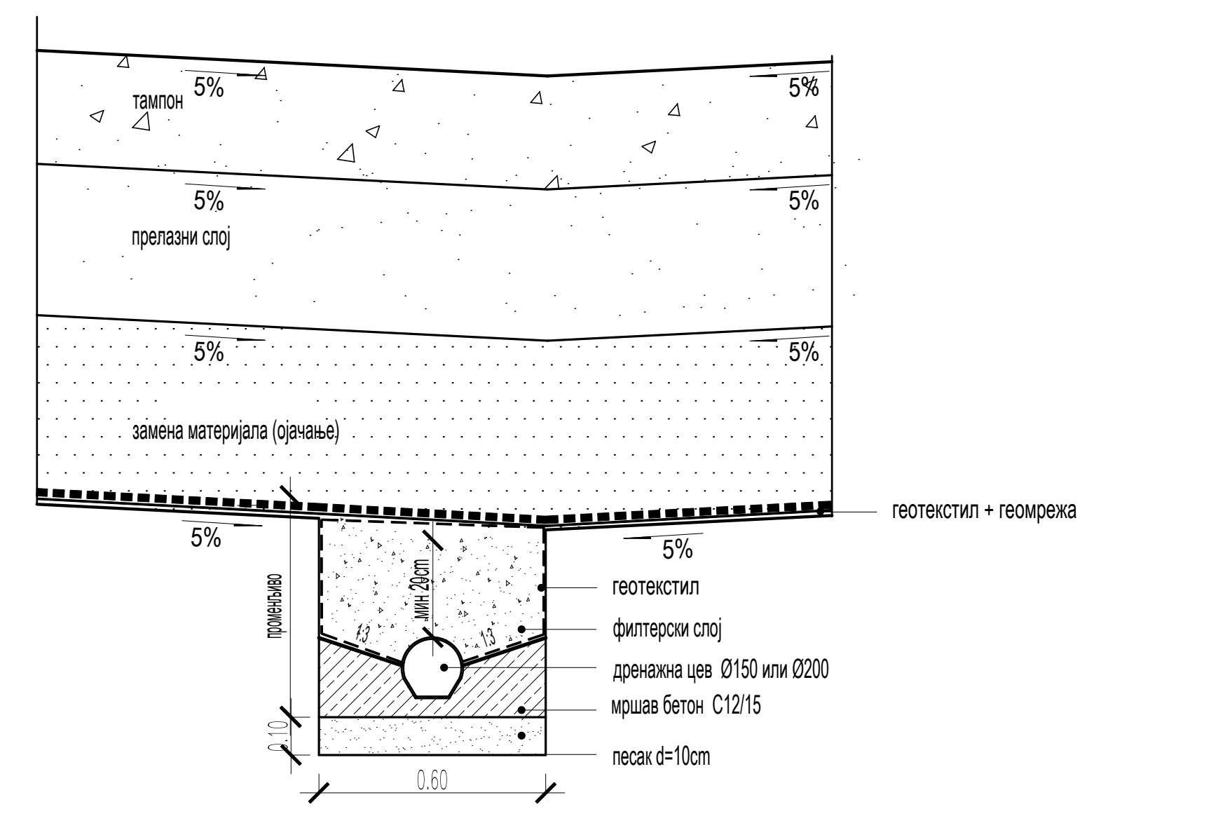
тампон
5%
5%
прелазни слој

ДРЕНАЖНА ЦЕВ P 1:20

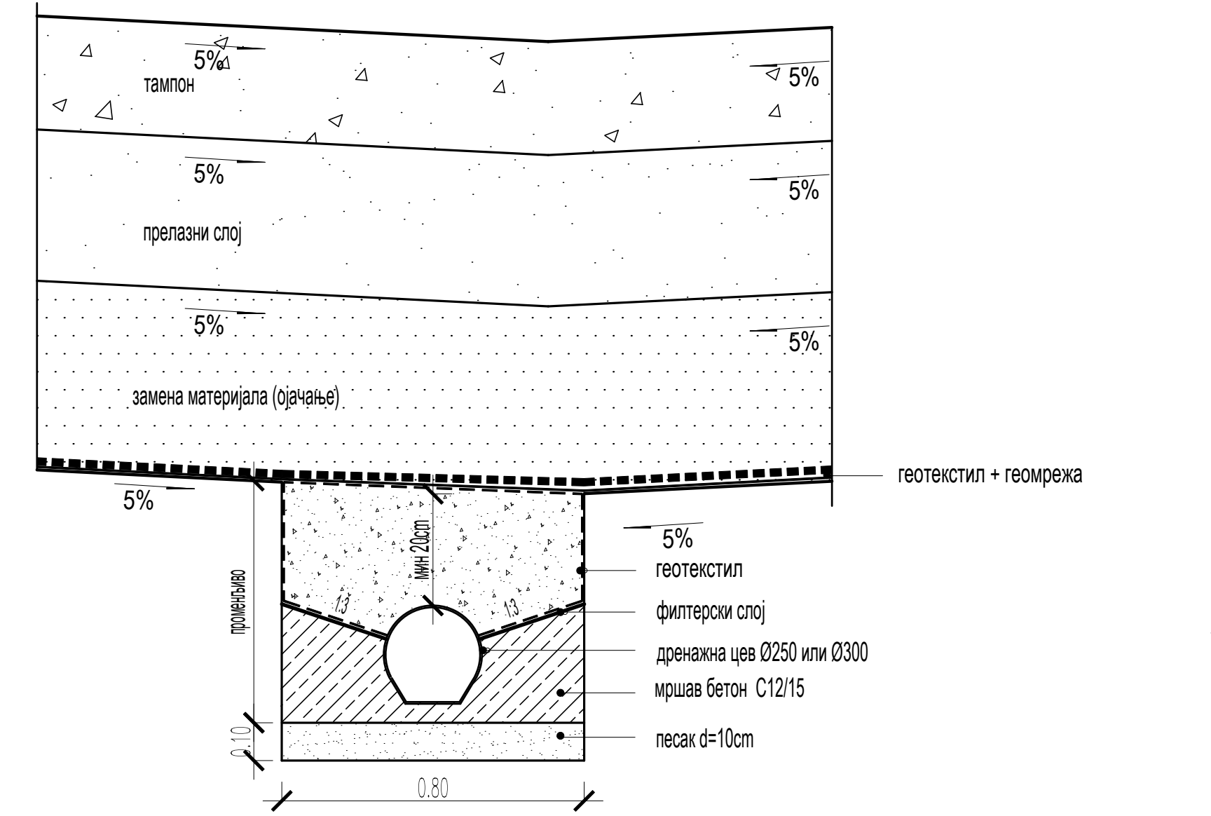

ДЕТАЉ РЕВИЗИОНОГ ОКНА ОД МОНТАЖНИХ ЕЛЕМЕНАТА

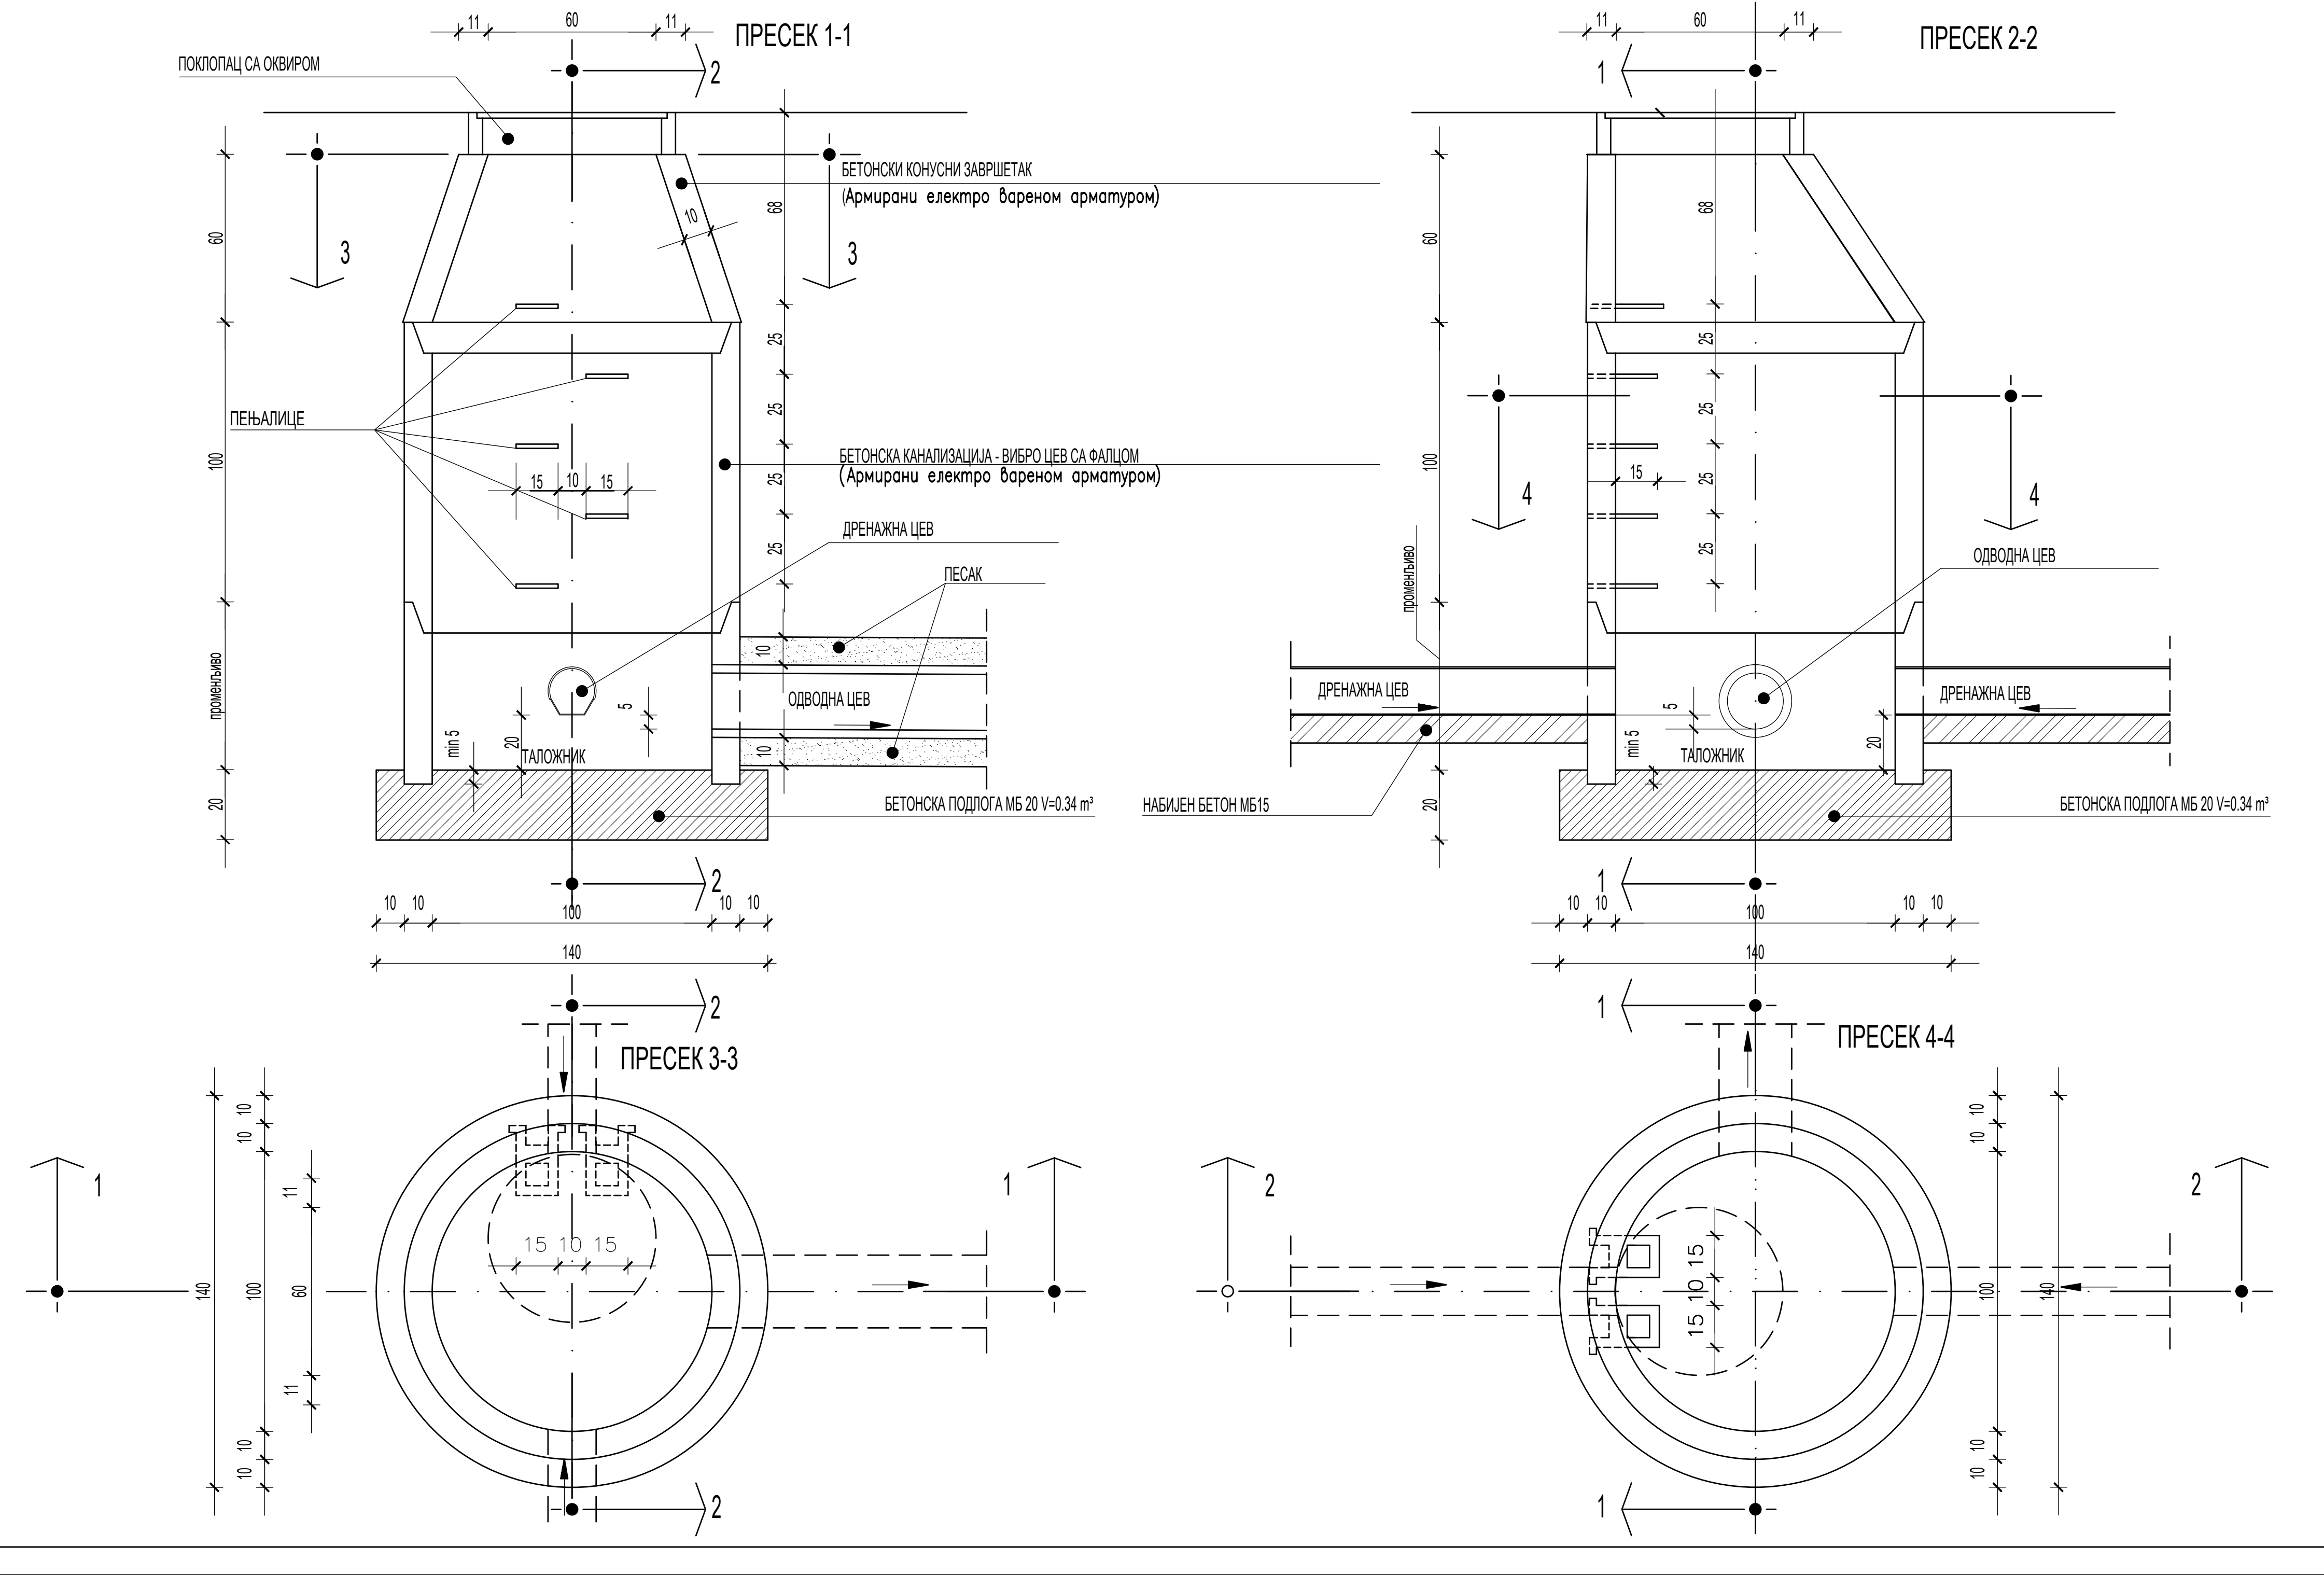
ПРЕСЕК 1-1
ПРЕСЕК 2-2
ПОКЛОПАЦ СА ОКВИРОМ
БЕТОНСКИ КОНУСНИ ЗАВРШЕТАК
11
60
11
ПРЕСЕК 3-3
ПРЕСЕК 4-4

ДЕТАЉ ИЗЛИВНЕ ГРАЂЕВИНЕ P = 1:20

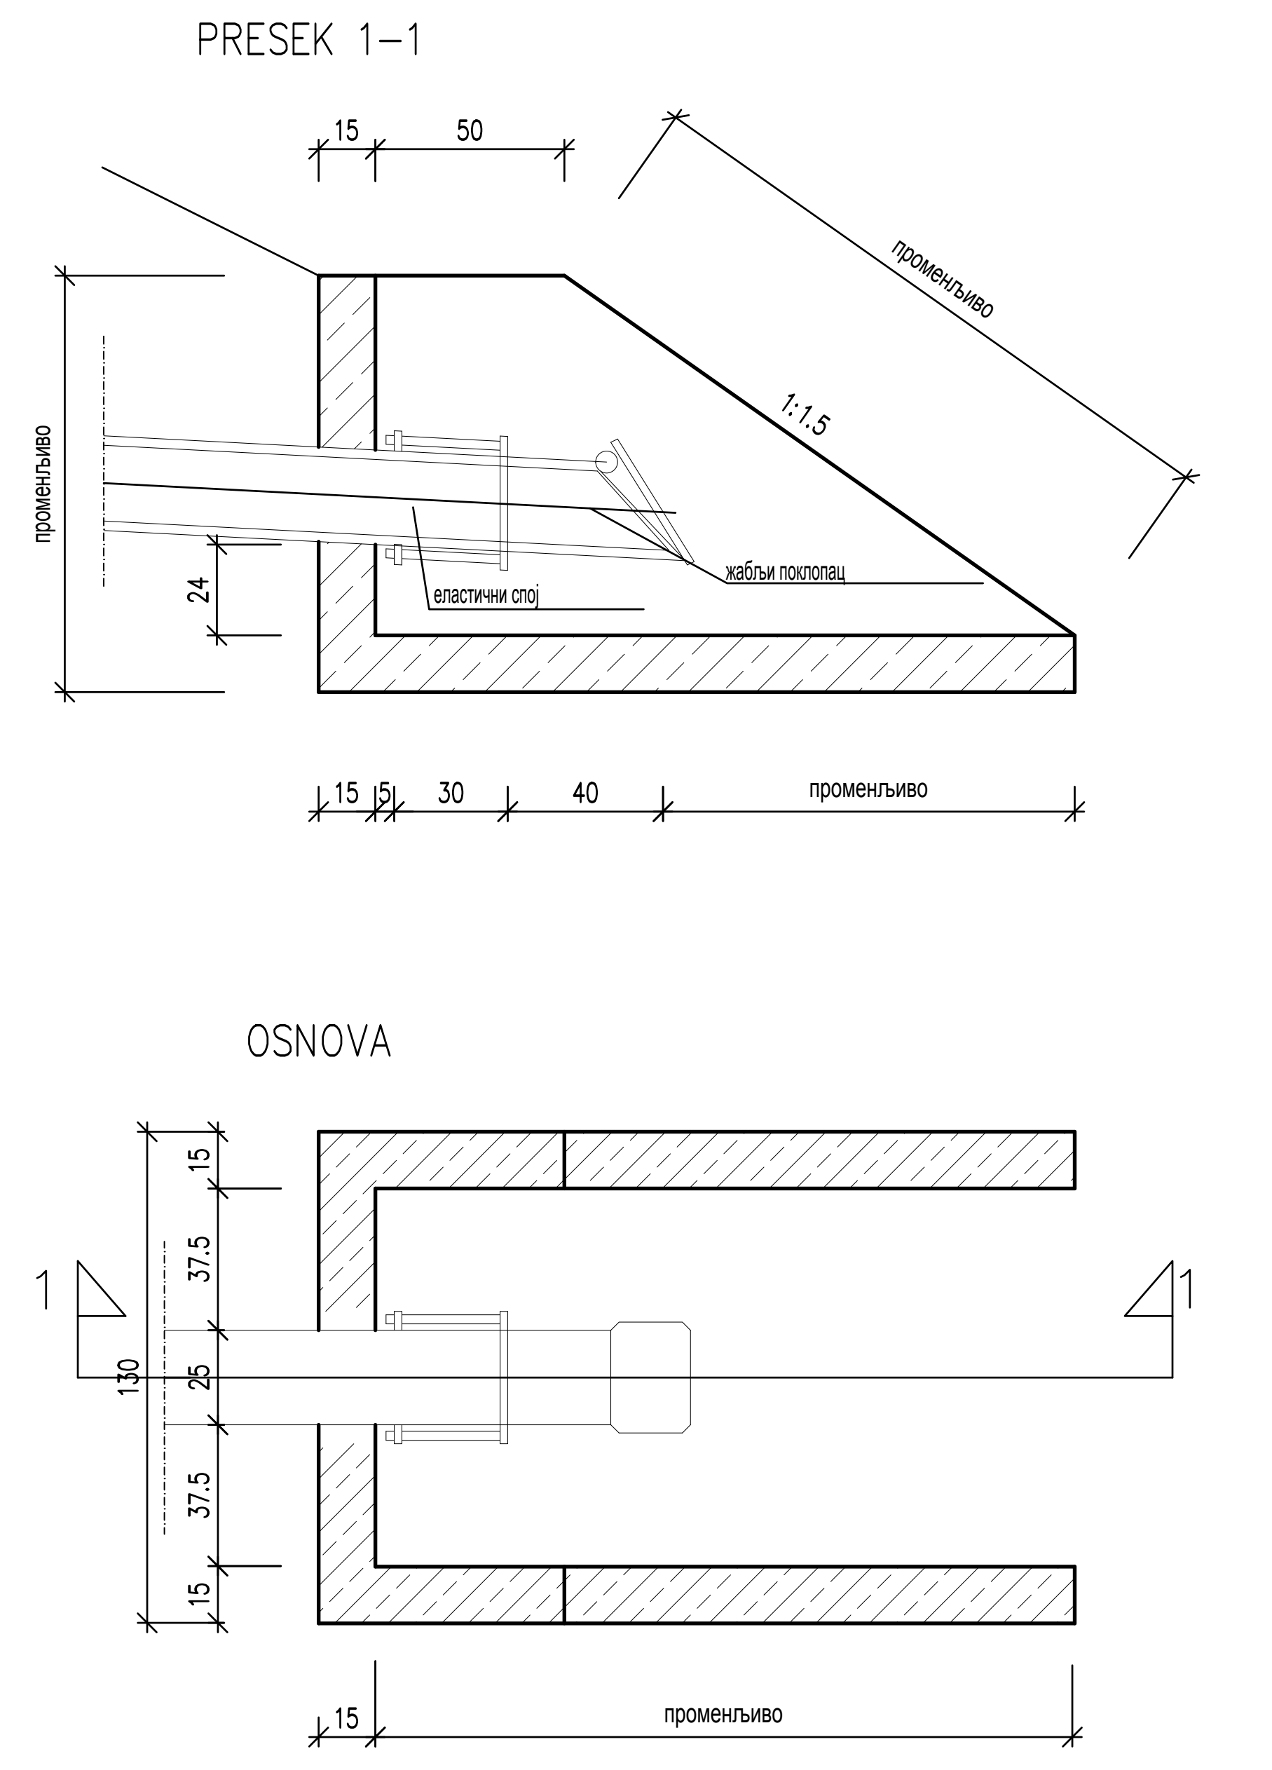
PRESEK 1-1
OSNOVA

ПОДУЖНИ ПРЕСЕК: ПОСТАВЉАЊЕ ЖИЧАНЕ ЧЕЛИЧНЕ ОГРАДЕ

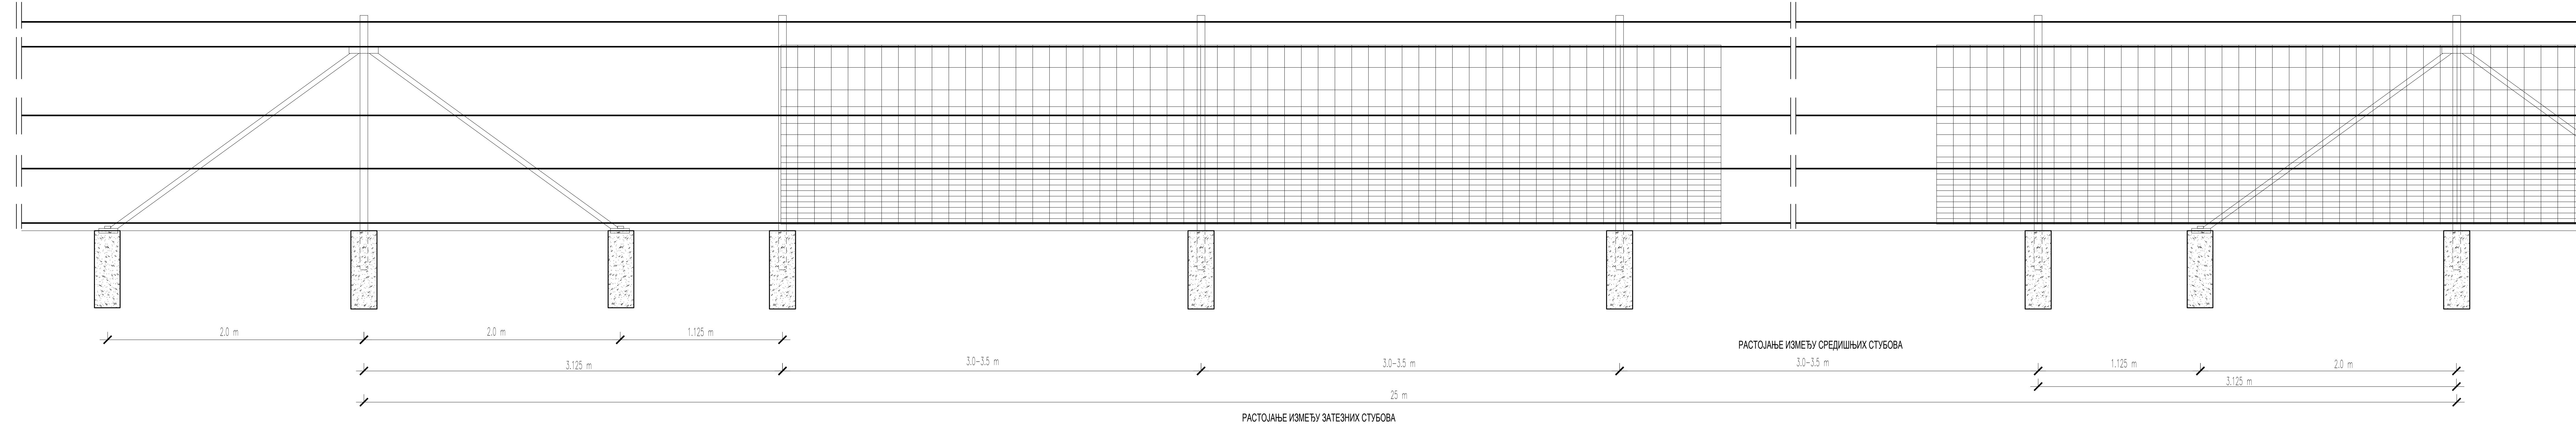

ДЕТАЉ БЕТОНСКОГ РИГОЛА P = 1:20

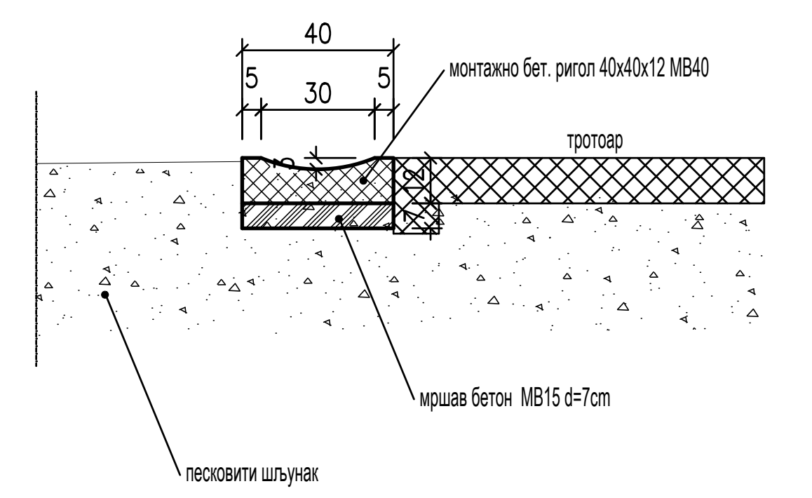

ДЕТАЉ ПЛЕТИВА

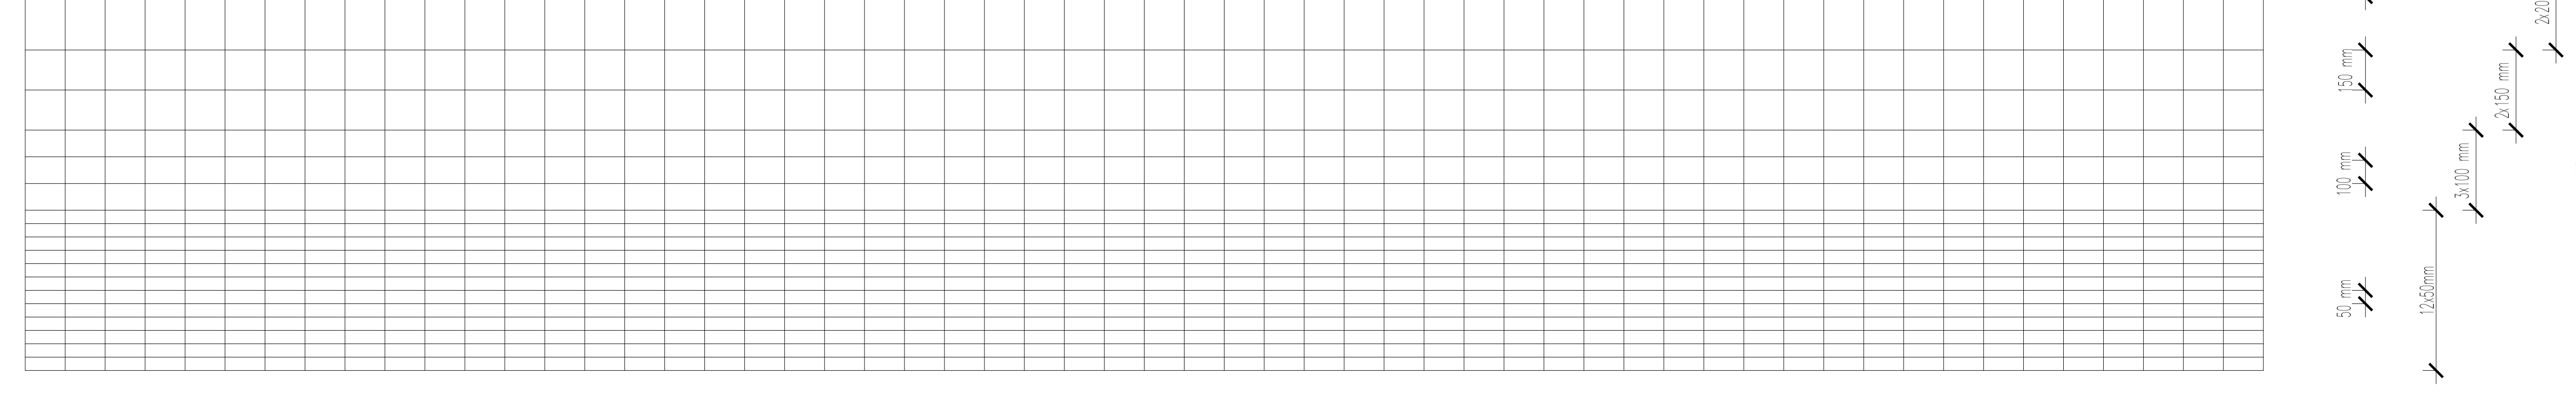
12x50mm
3x100 mm
2x150 mm
1.60 m

Ширина плетива : 1 600 mm
Дужина ролне : 50 m
Пречник унутрашњих жица : 2.24 mm
Пречник затезних жица : 3.5 и 2.5 mm
Тежина ролне : 33 kg

03		
02		
01		
Број	Датум	Опис

Ревизиони блок:

САОБРАЋАЈНИ ИНСТИТУТ ЦИП, д.о.о.

Немањина 6; 11000 Београд; Србија
Тел: 011/3618-134; Факс: 011/3618-324; web site: www.sicip.co.rs

Организациона јединица:САОБРАЋАЈНИЦЕ

Одговорни пројектант:
лиценца број: 315 9563 04
Катарина Касавица, дипл.грађ.инж. КК

Сарадници:
Владана Марковић, маст.инж.грађ ВМ
Никола Седларевић, маст.инж.грађ
Милош Даниловић, грађ. тех.
Јована Јовановић, грађ. тех. ЈЈ

Унутрашња контрола:
Александра Лалић, дипл.грађ.инж.

Главни пројектант:
др Љиљана Милић Марковић, дипл. грађ. инж.

Руководилац организационе јединице:
мр Новица Стевановић, дипл.грађ.инж.

Инвеститор пројекта:
" ИНФРАСТРУКТУРА ЖЕЛЕЗНИЦЕ СРБИЈЕ " А.Д.
Немањина 6/IV, Београд

Наручилац пројекта:
Joint Venture of
China Railway International Corporation Ltd. (CRIC)
No.10 Fuxing Road,Haidian District,Beijing
P.R China, 100844
China Communication Construction Company Ltd. (CCCC)
No.85 Deshengmenwai Street,Xicheng District,Beijing
P.R China, 100088

Објекат:
ПРУГА БЕОГРАД - СУБОТИЦА - ДРЖАВНА ГРАНИЦА (КЕЛЕБИЈА)
ДЕОНИЦА ПРУГЕ НОВИ САД - СУБОТИЦА - ДРЖАВНА ГРАНИЦА (КЕЛЕБИЈА)

Део пројекта:
ПРОЈЕКАТ ТРАСЕ ПРУГЕ И СТАНИЦА - ДОЊИ И ГОРЊИ СТРОЈ

2/2.5.4.2 ПРОЈЕКАТ ТРАСЕ ПРУГЕ И СТАНИЦА - ДОЊИ И ГОРЊИ СТРОЈ - ОТВОРЕНА ПРУГА СУБОТИЦА - ДРЖАВНА ГРАНИЦА

Цртеж: **ДЕТАЉИ**
Размера: 1:20

Врста тех. док.:	датум:	Цртеж бр.
ПЗИ	**12.2021.**	2020-250-САО-2/2-5.4.2.7.4.22